


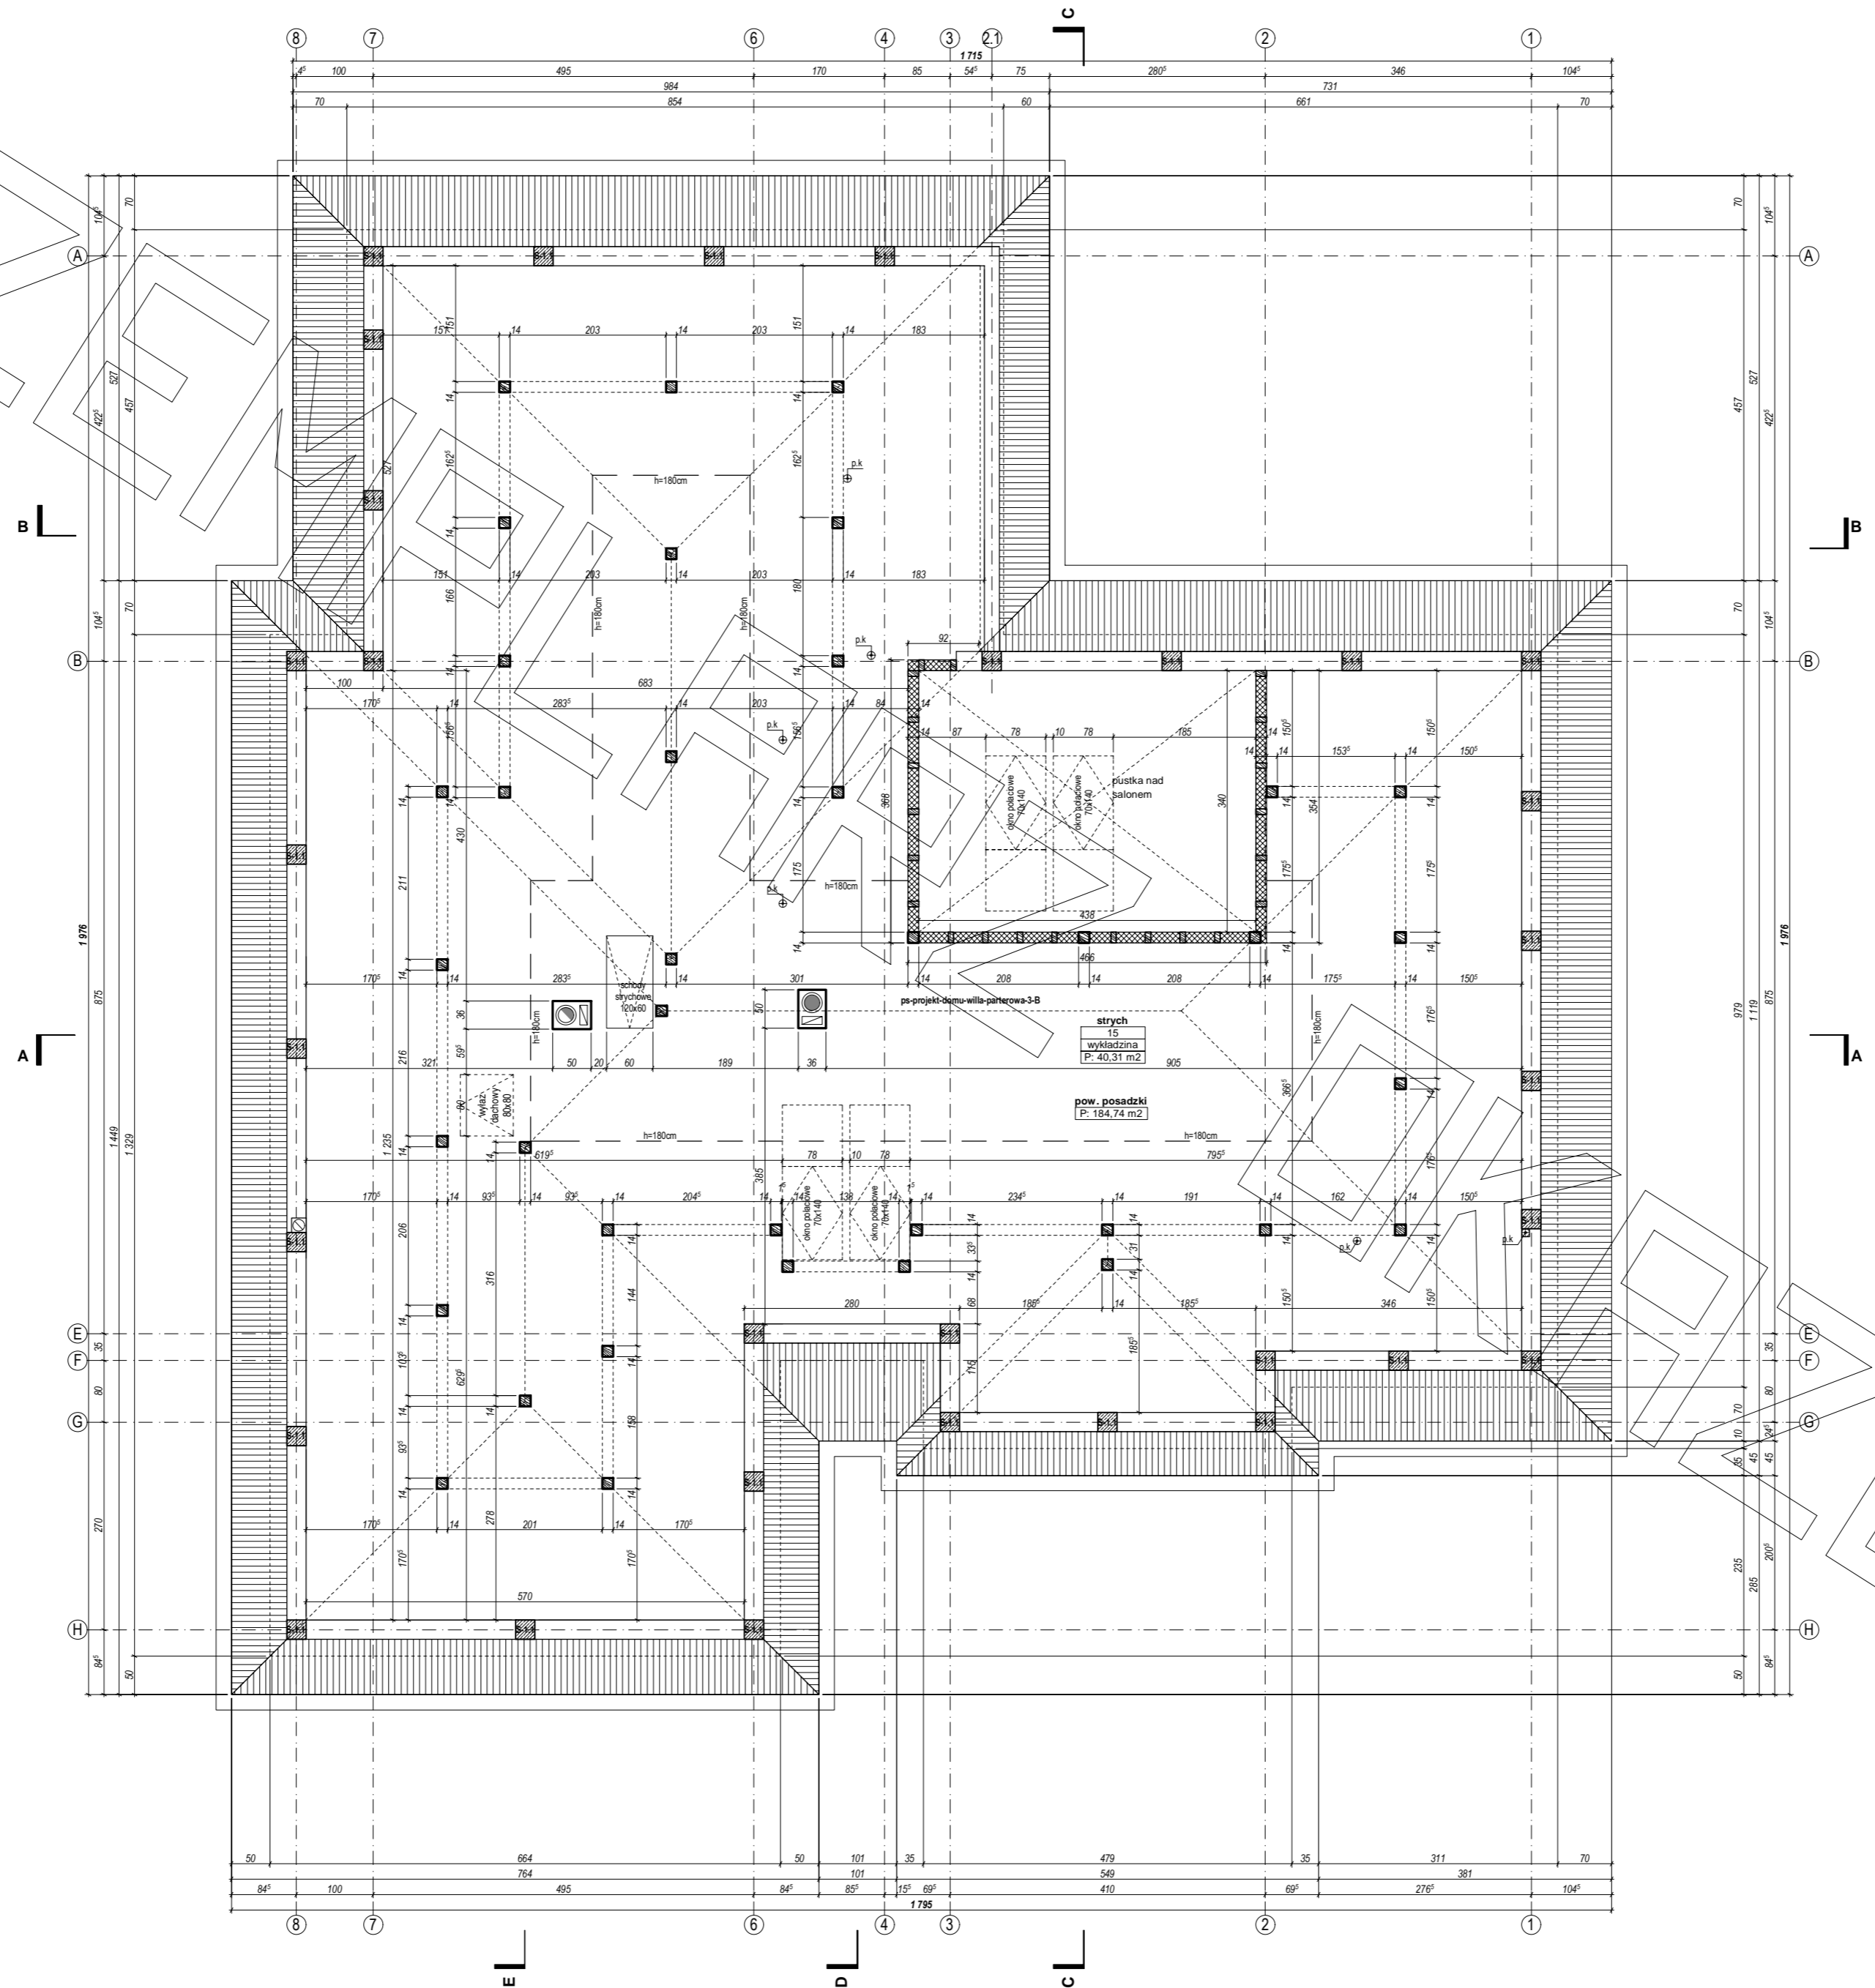




PROJEKT



PROJEKT




MG

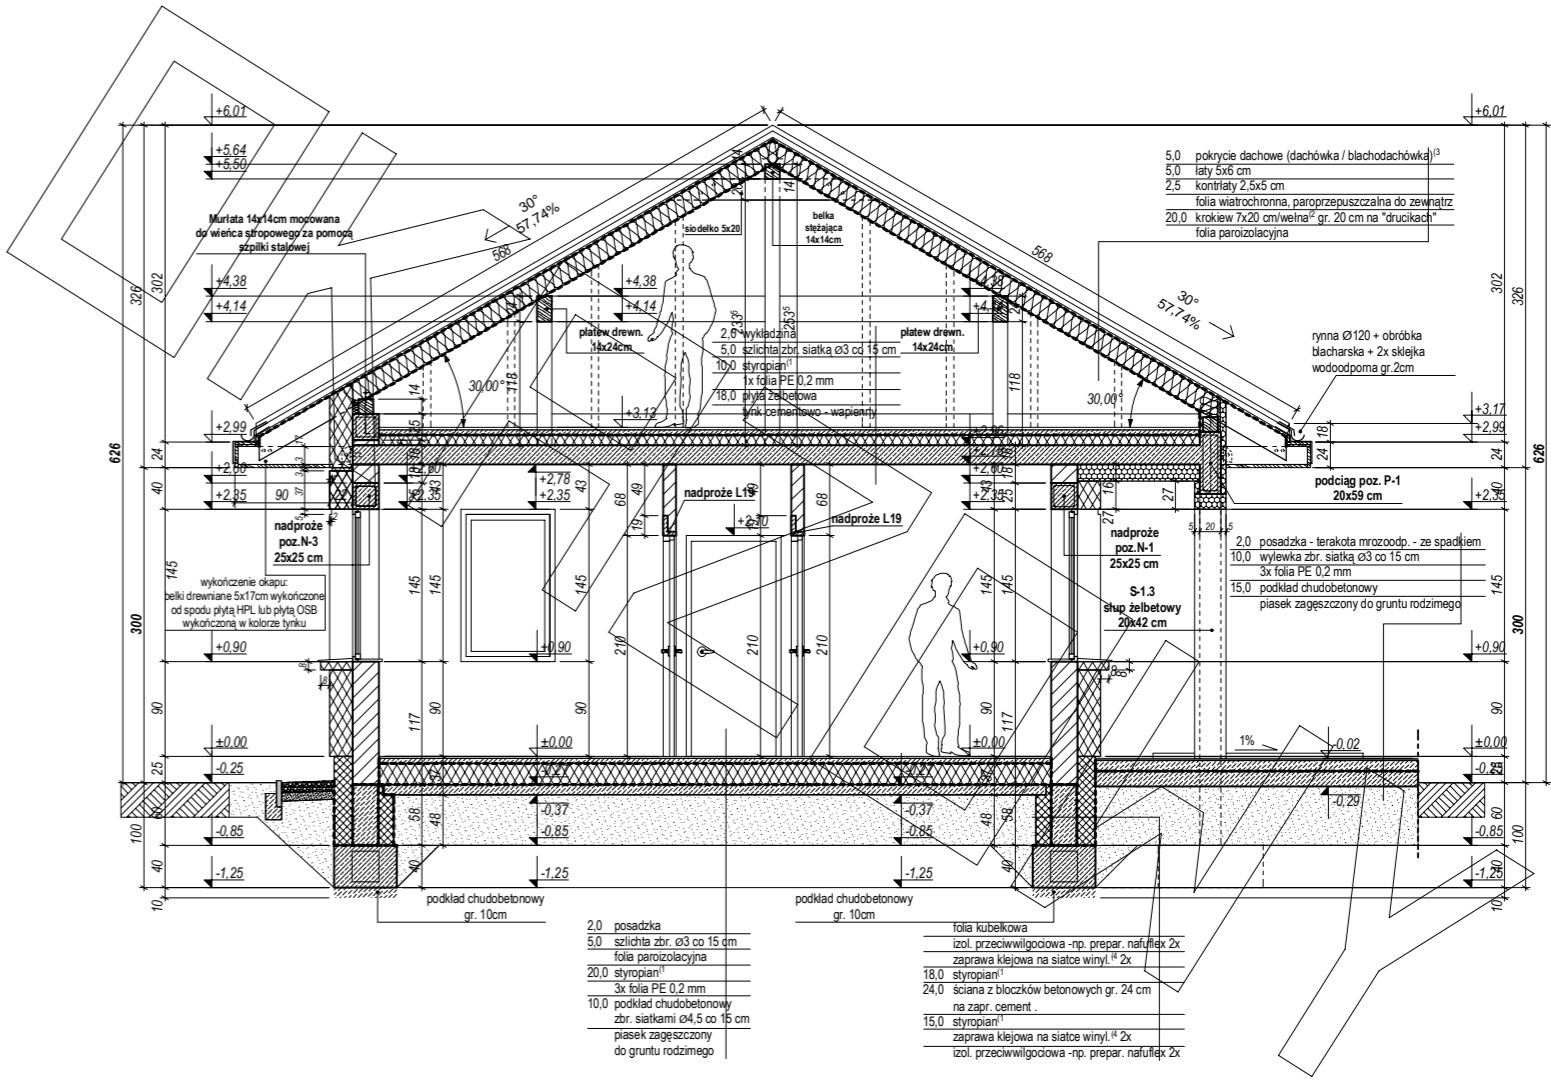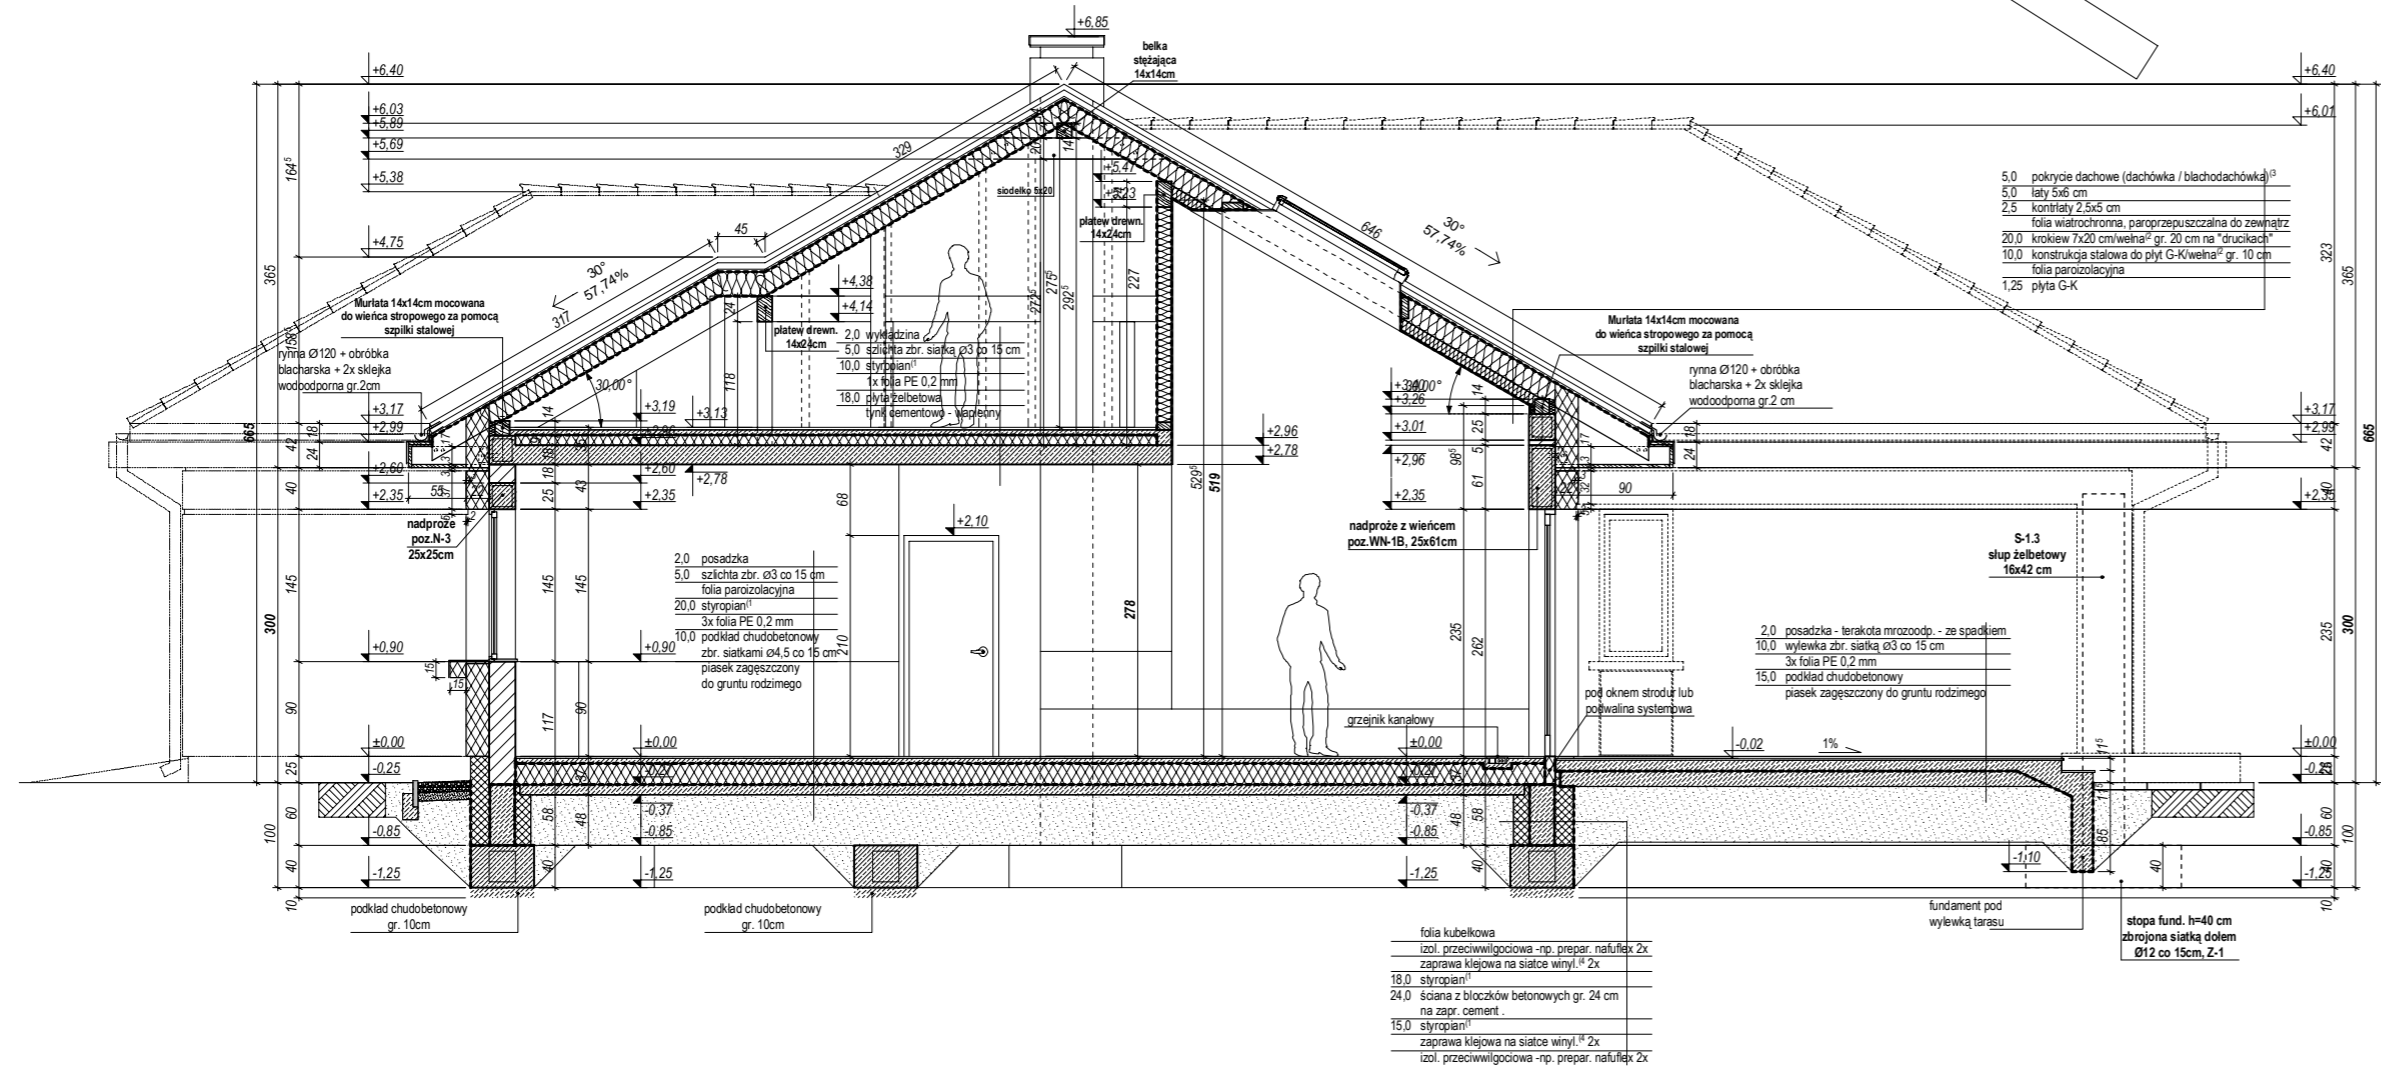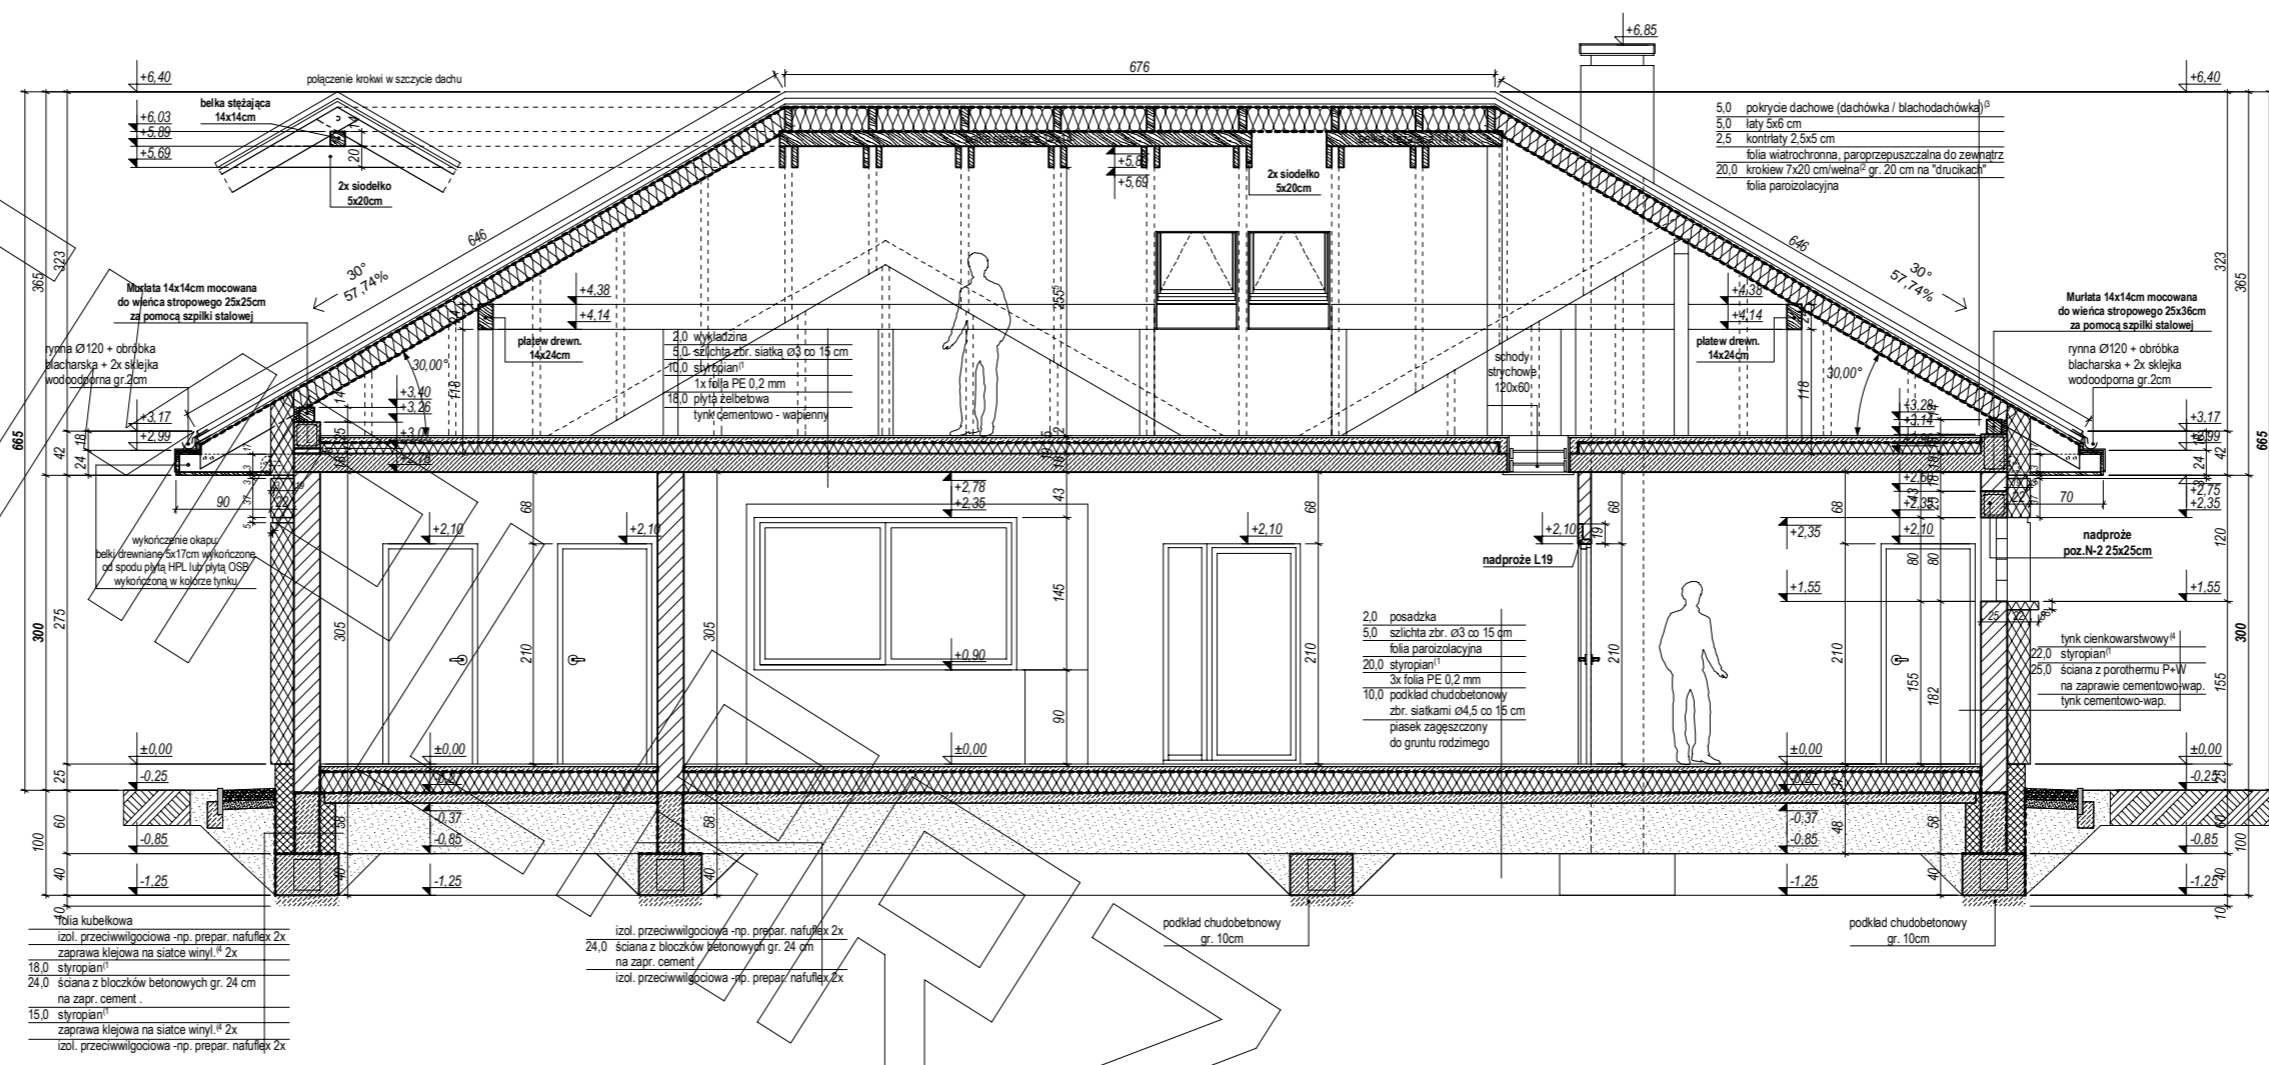

EGZEMPLARZ



elewacja frontowa :


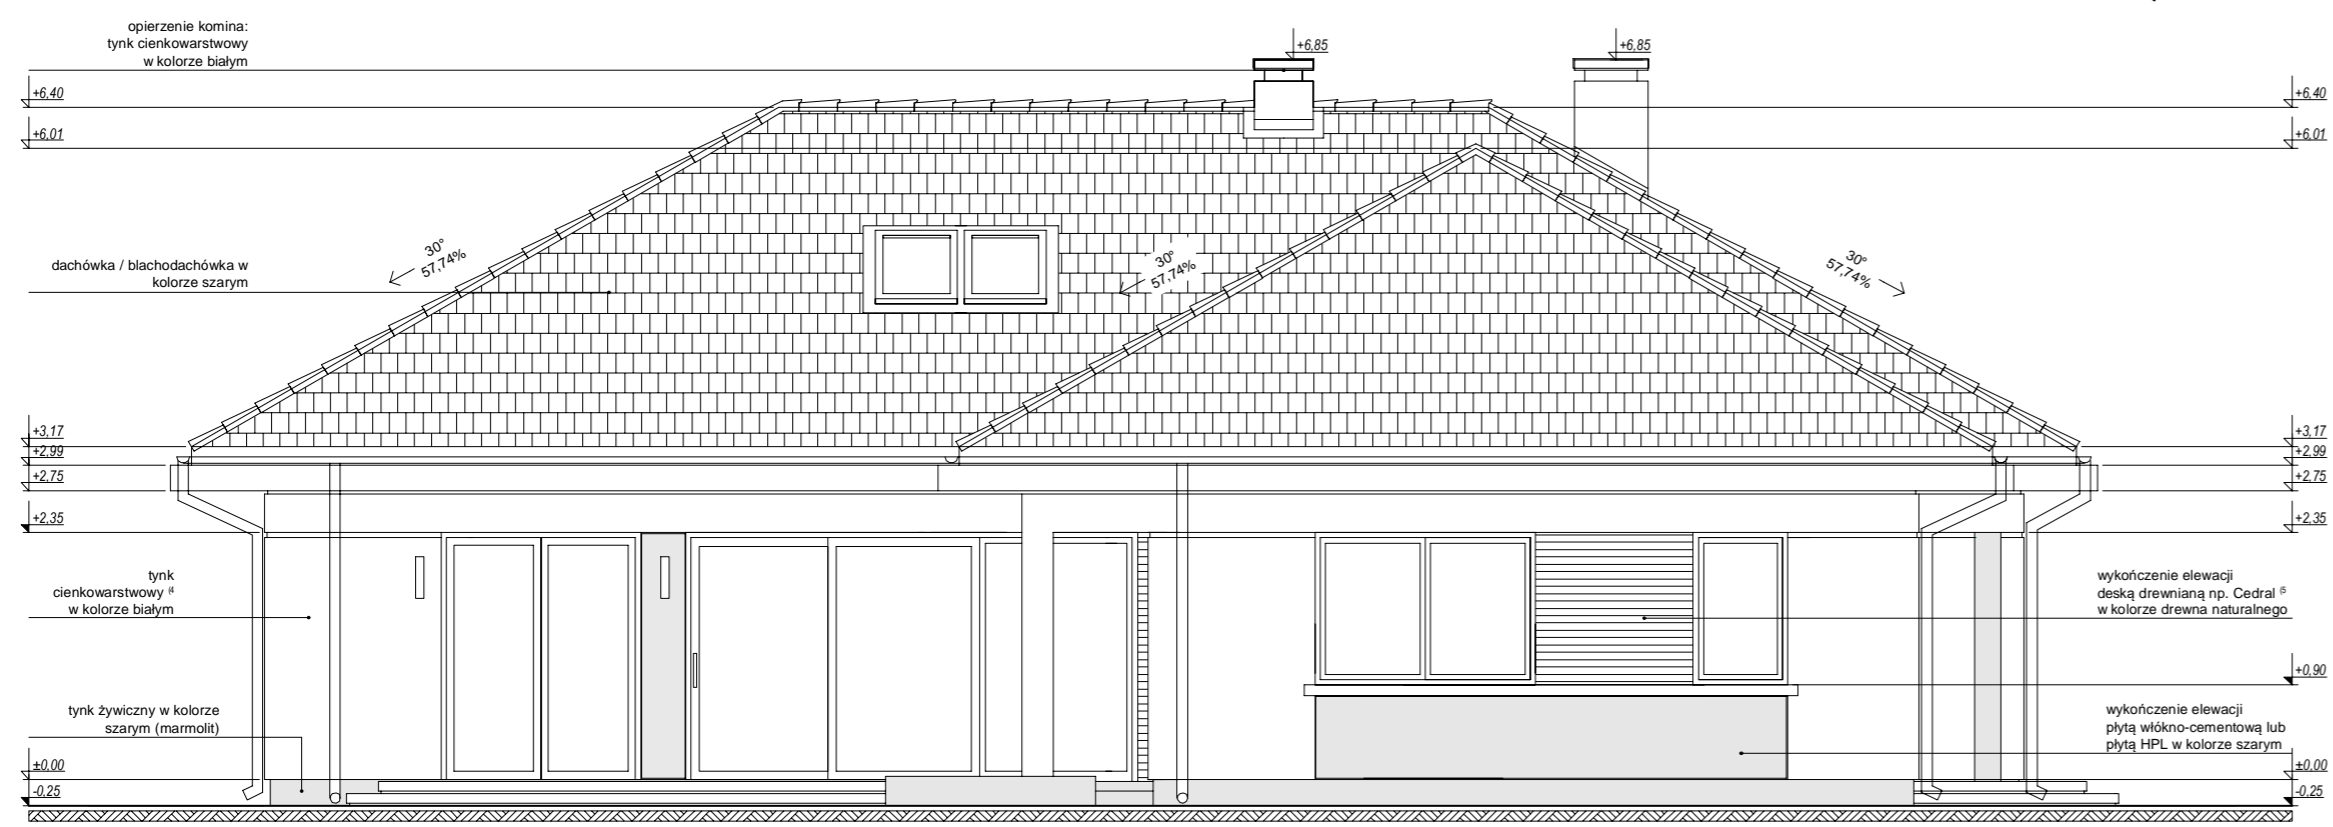


elewacja tylna :

OKRAJOWY



EGZEMPLARZ

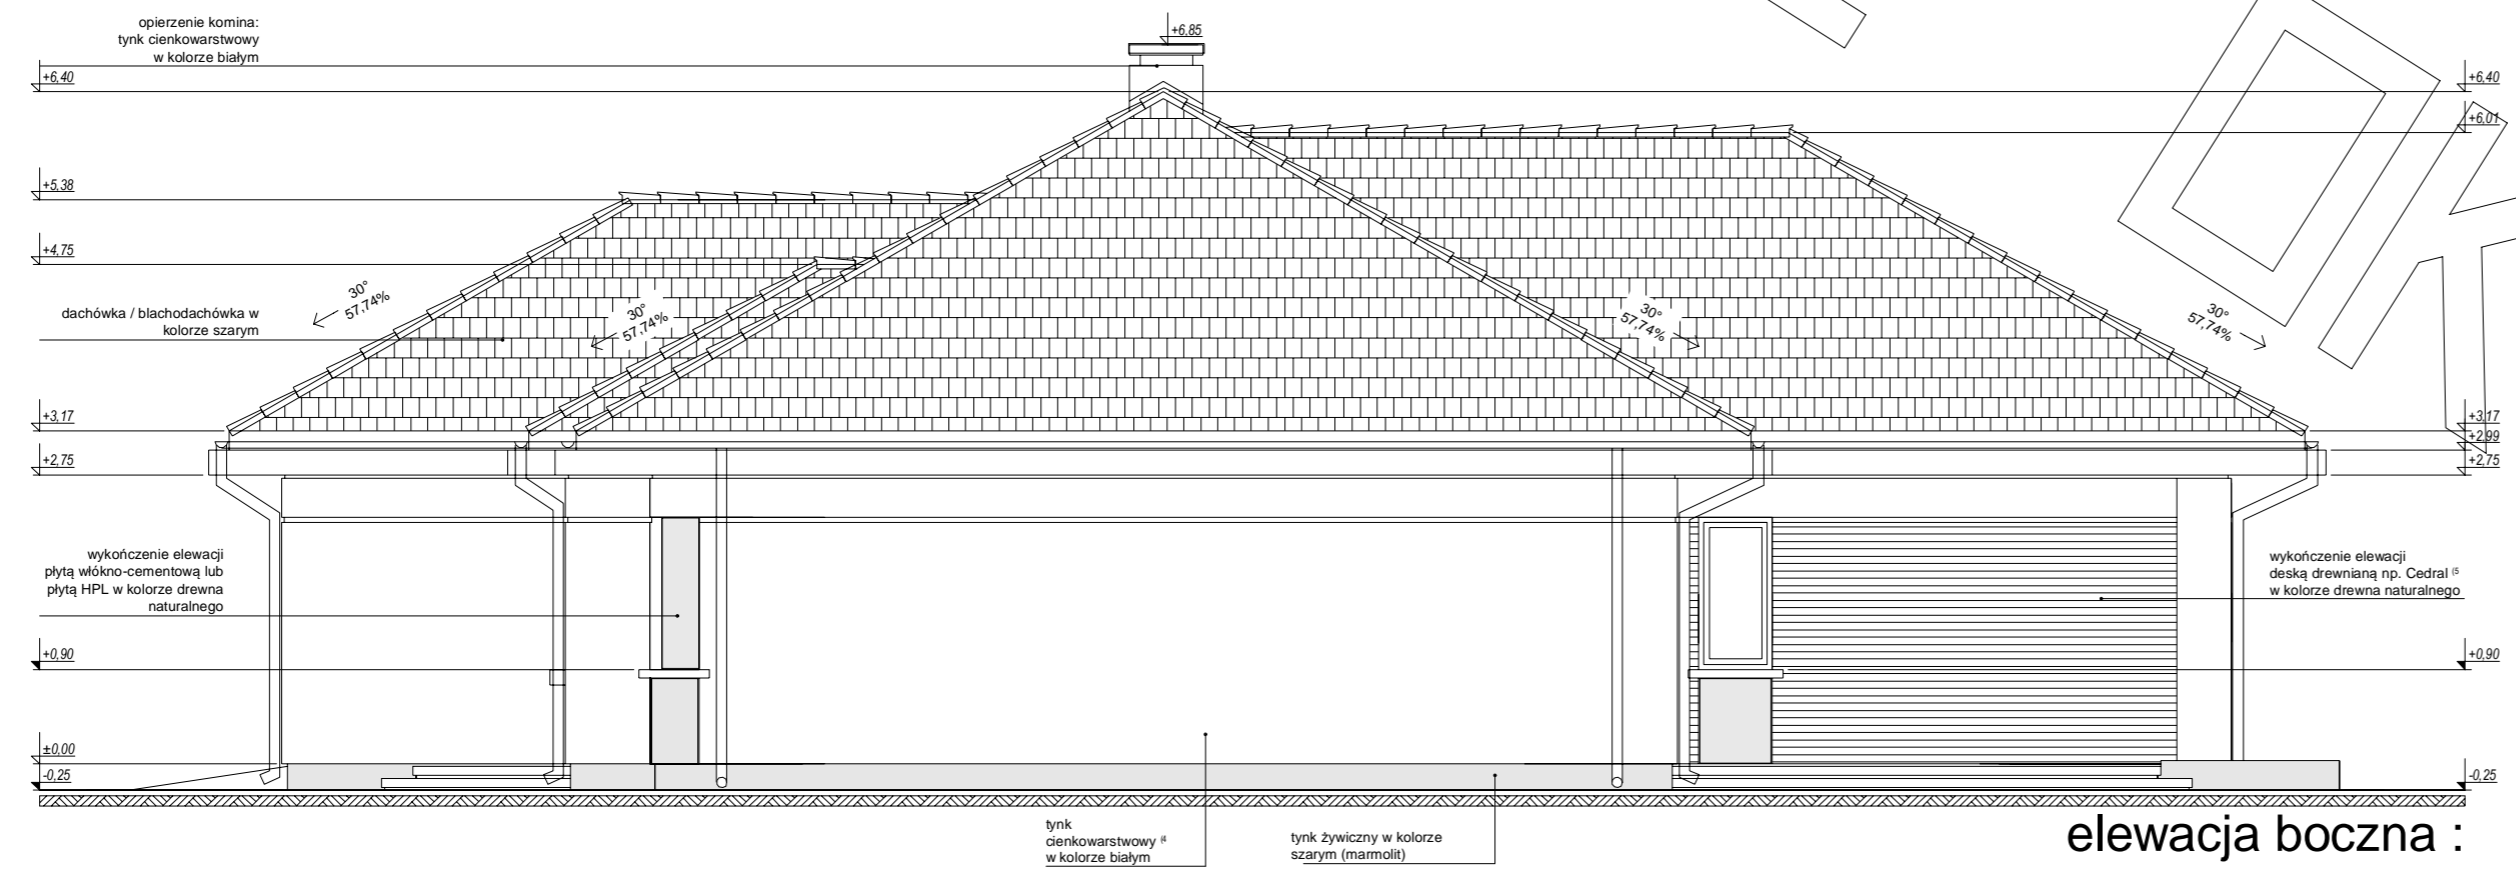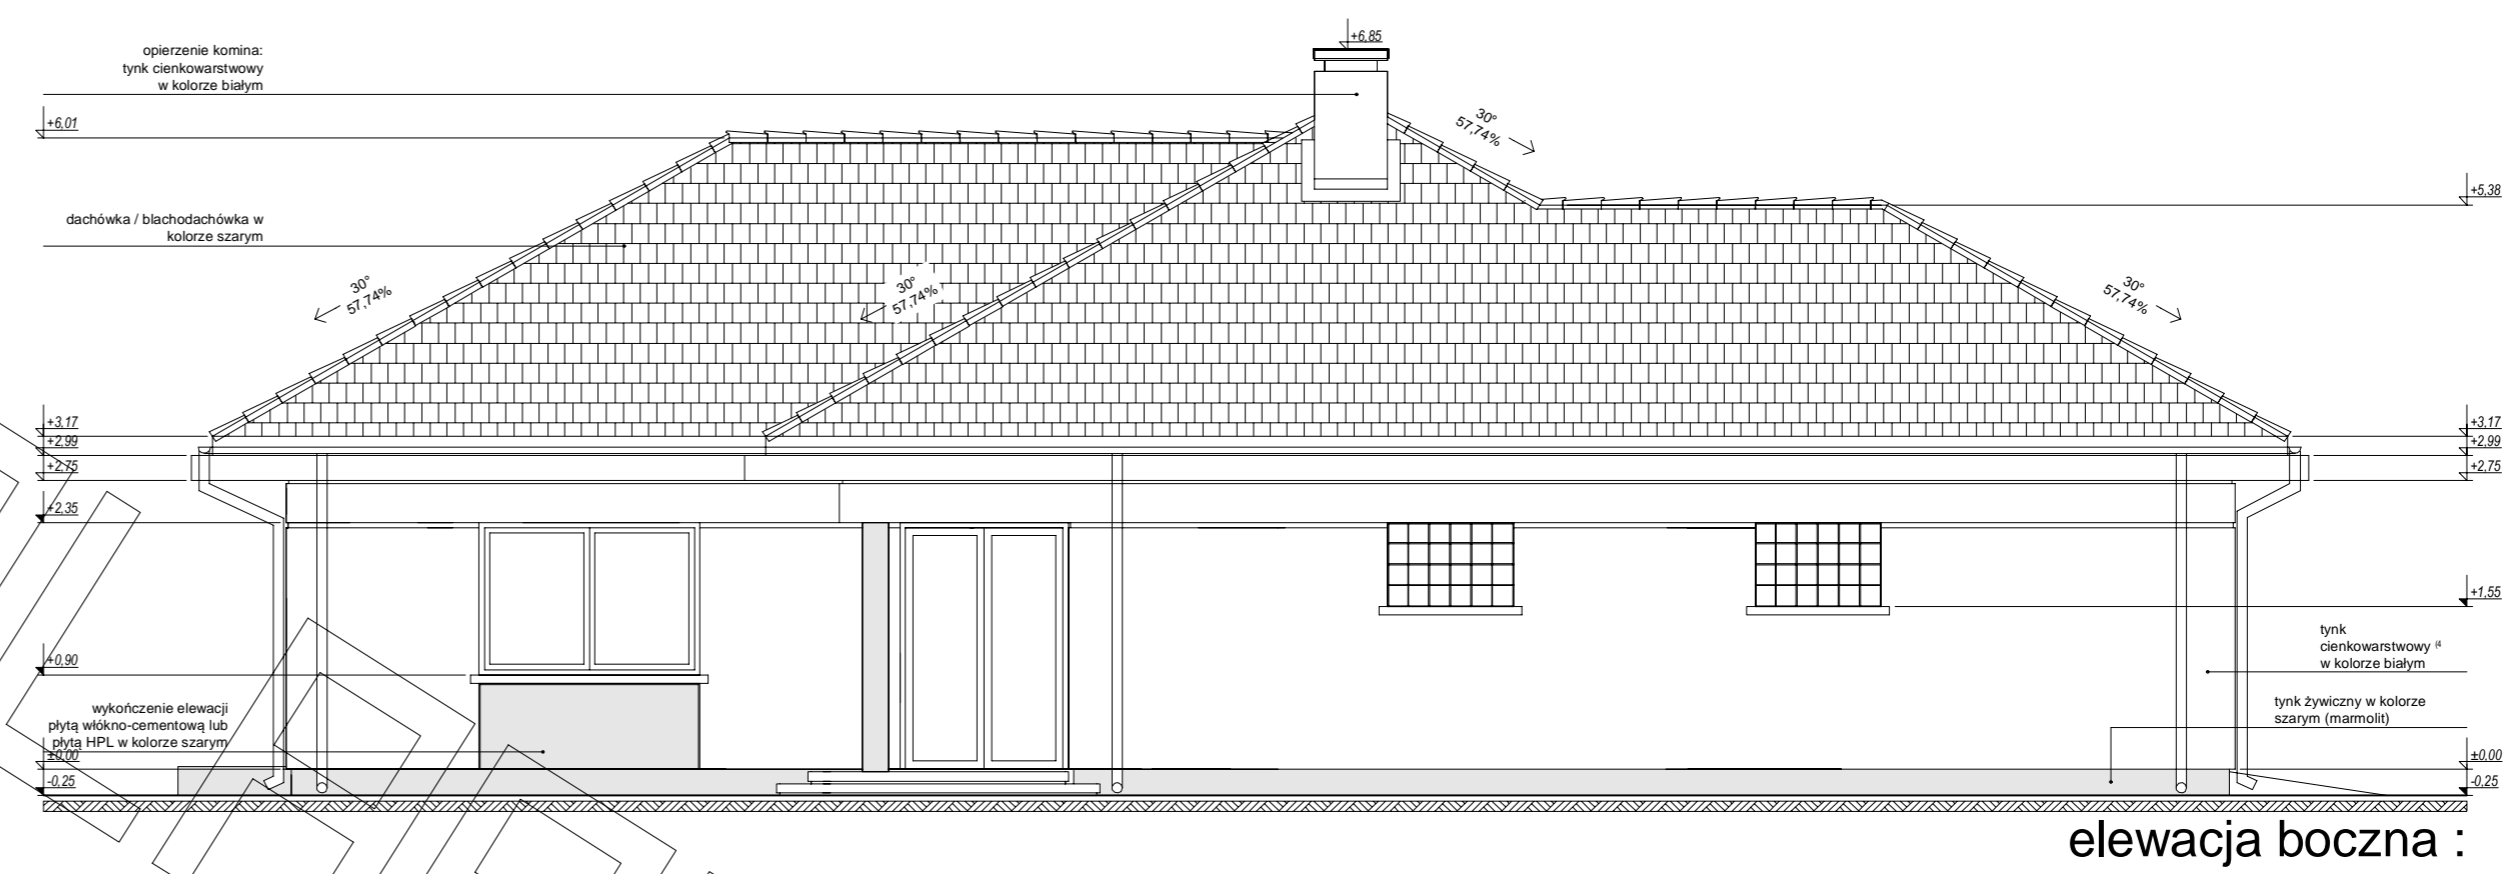

EGZEMPLARZ