


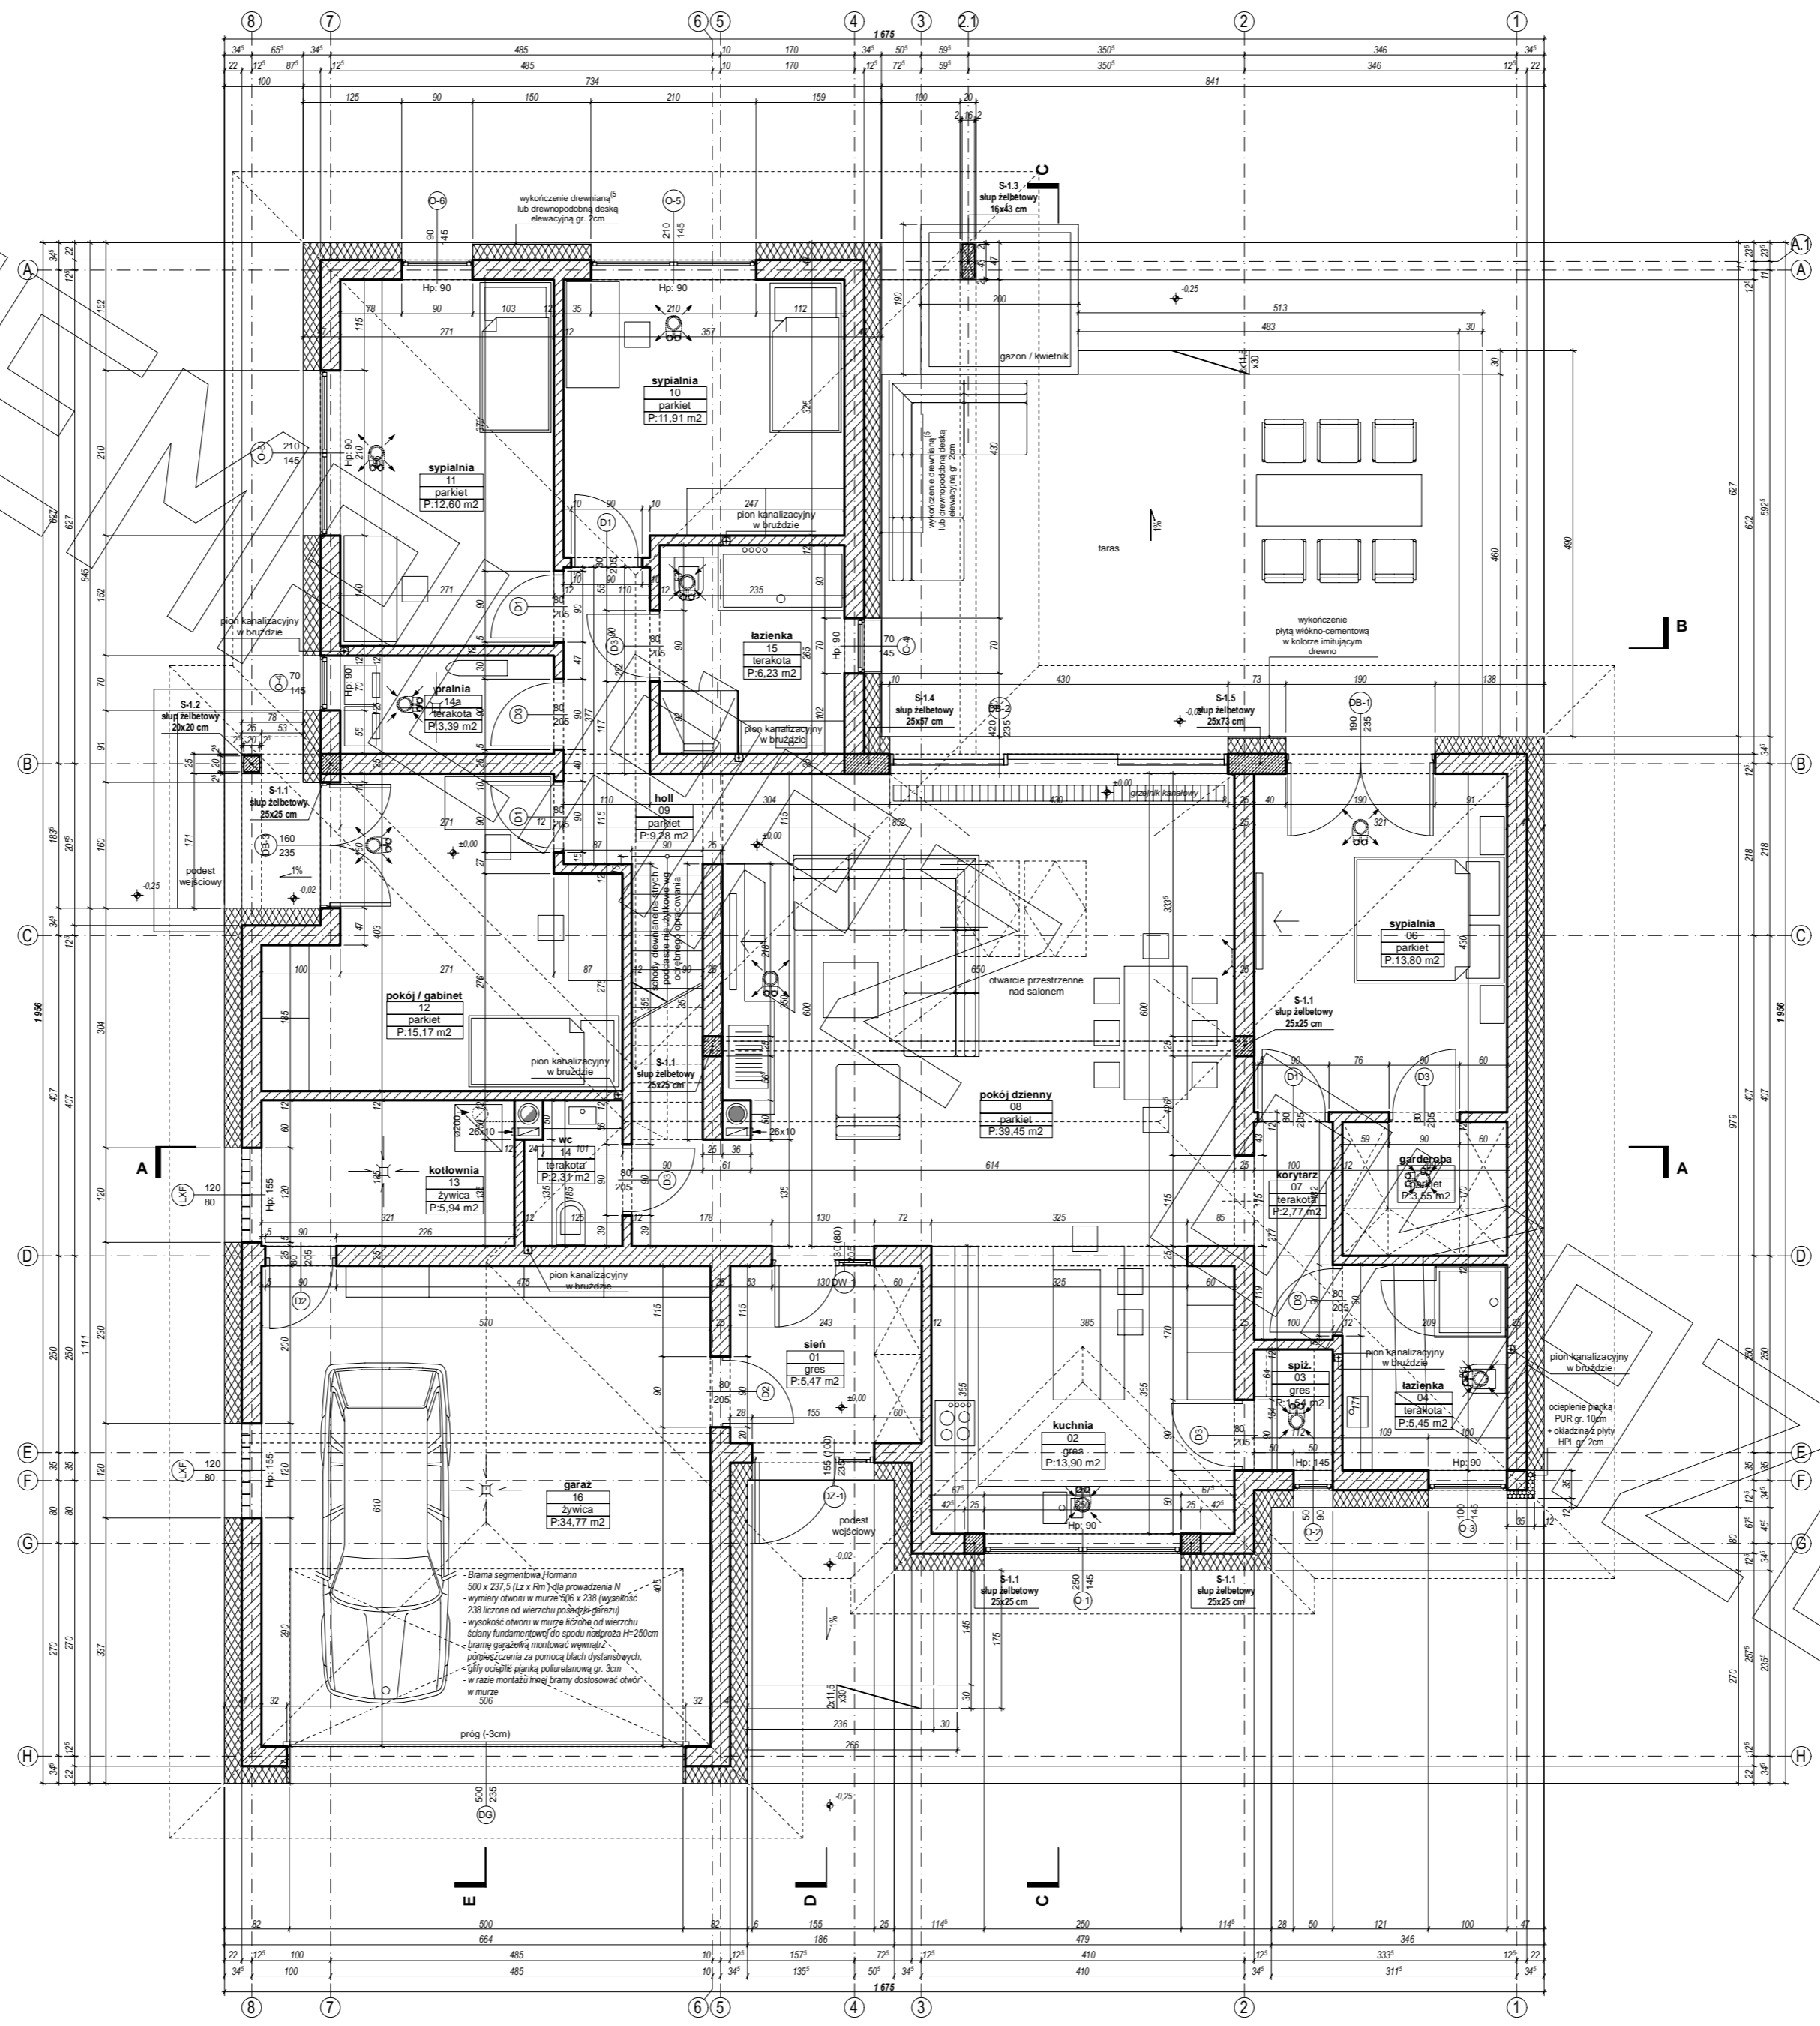
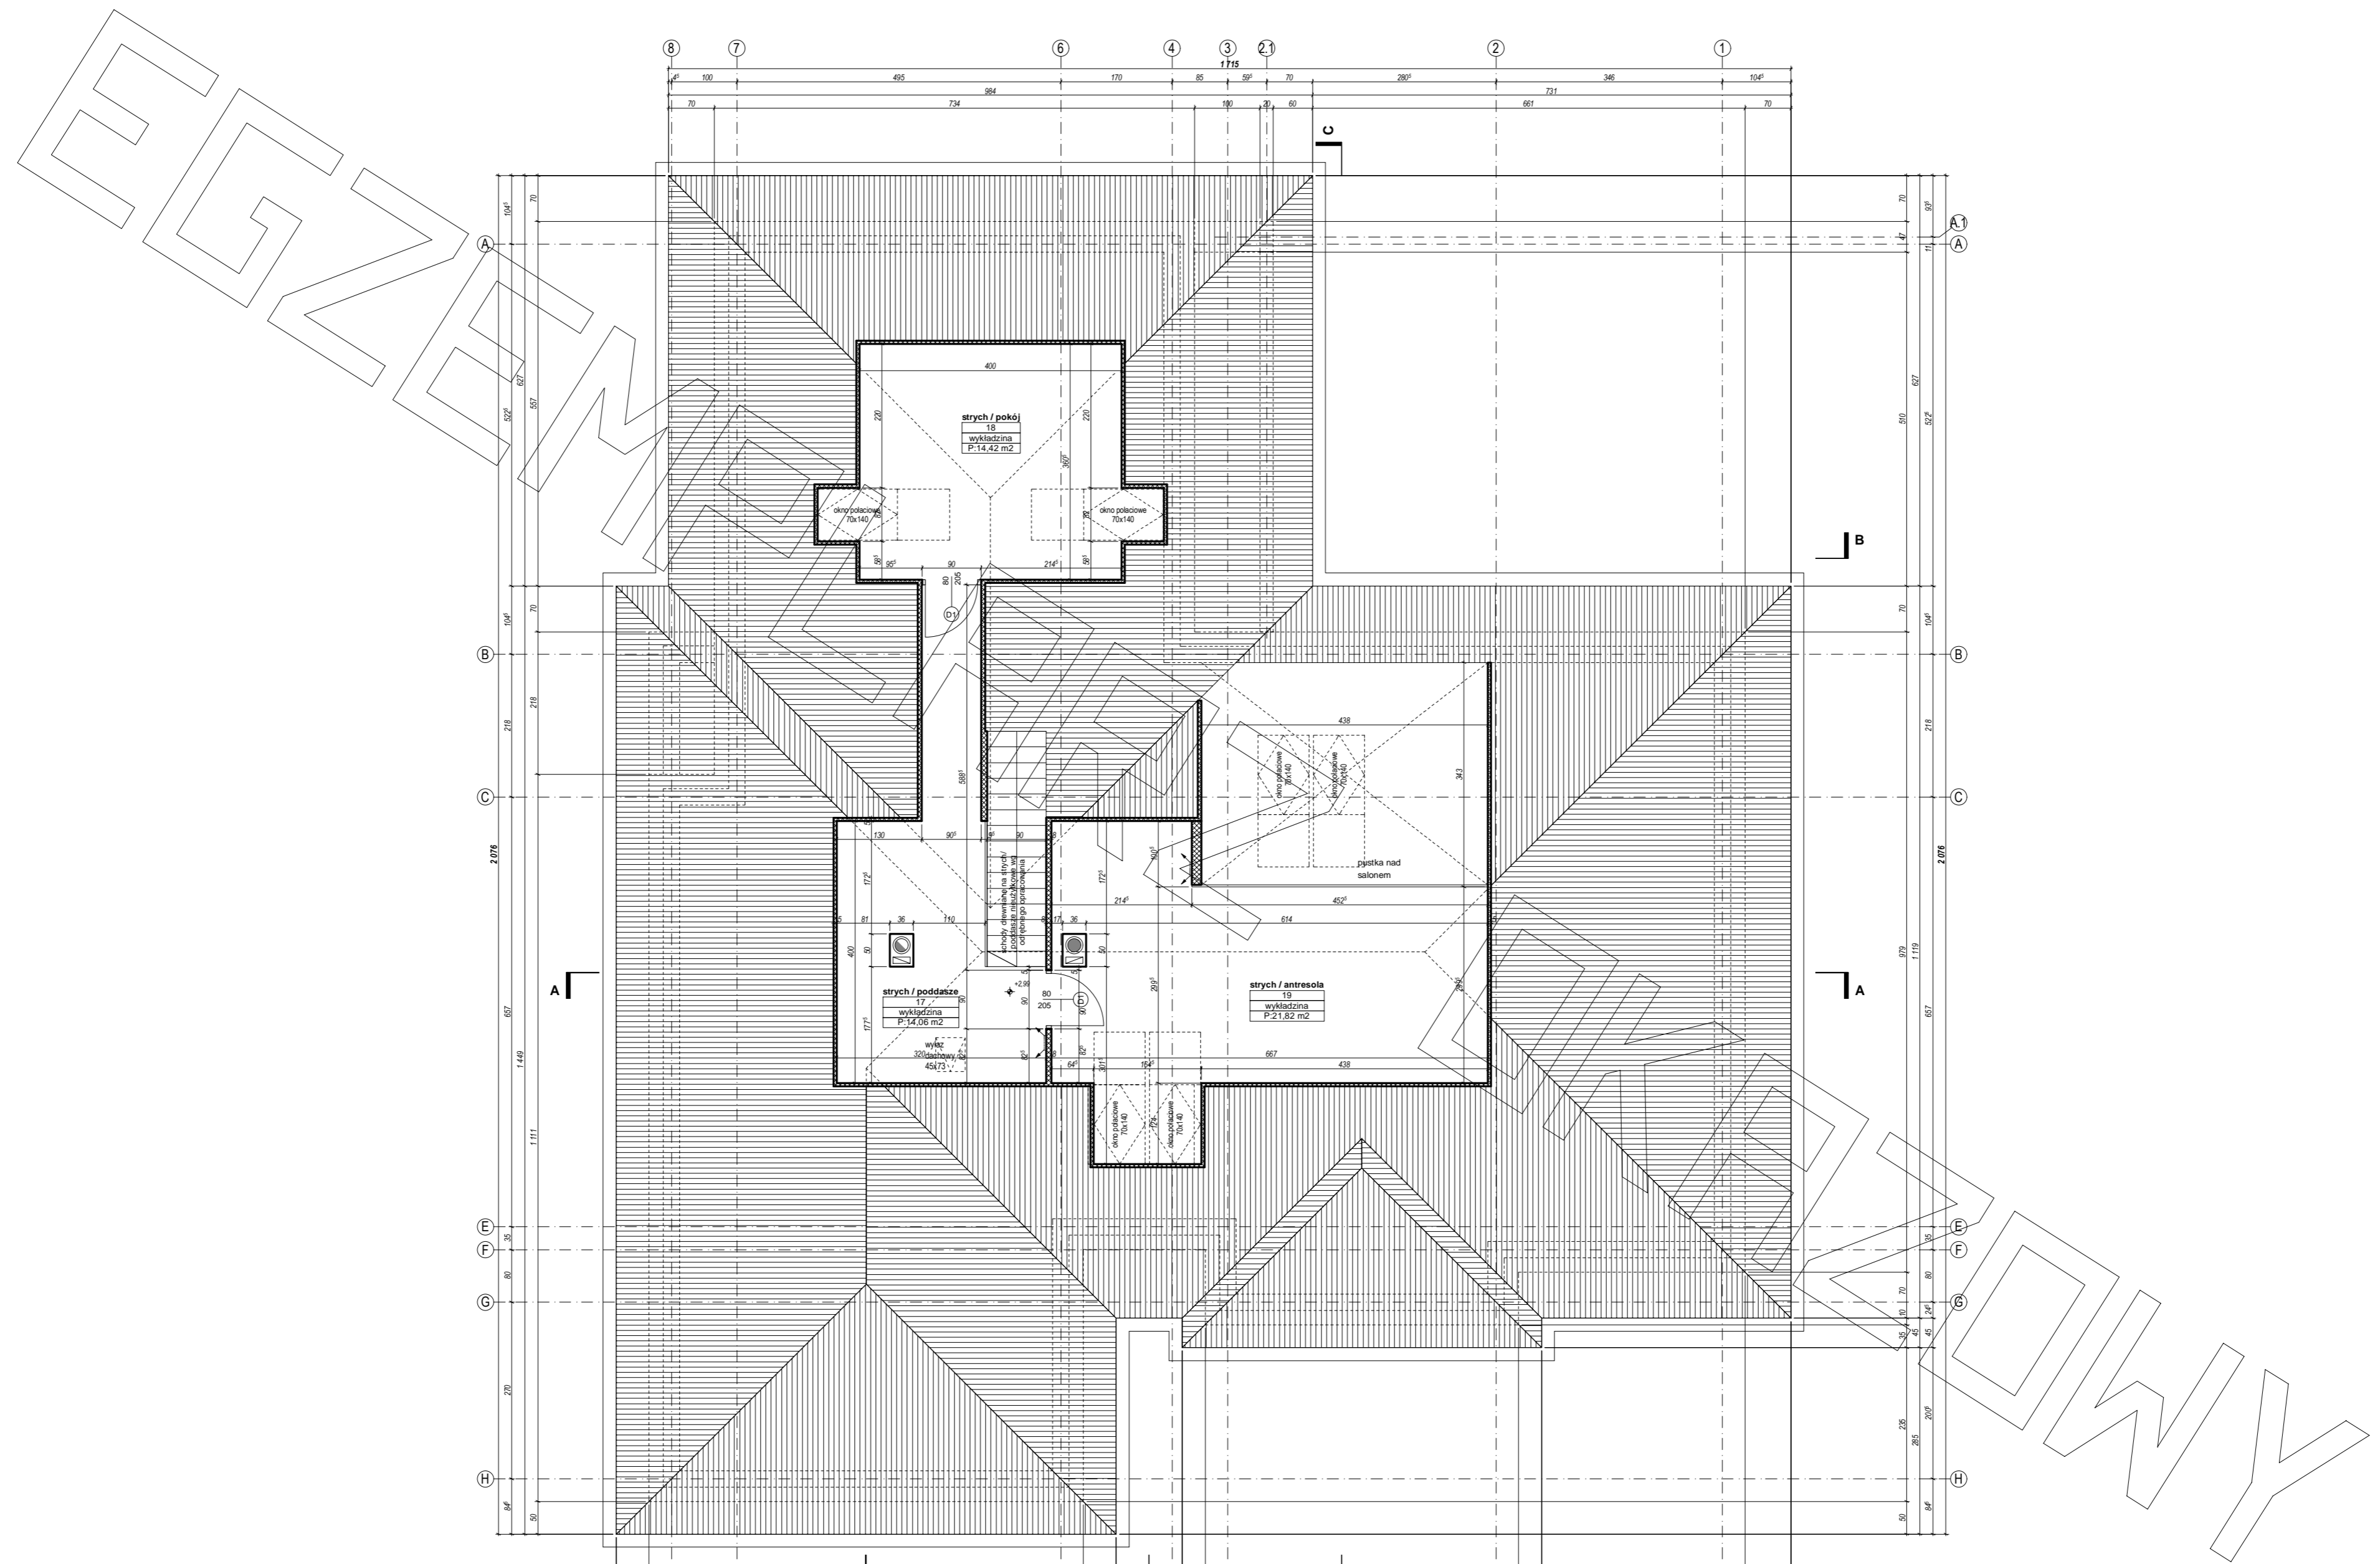


PROJEKT

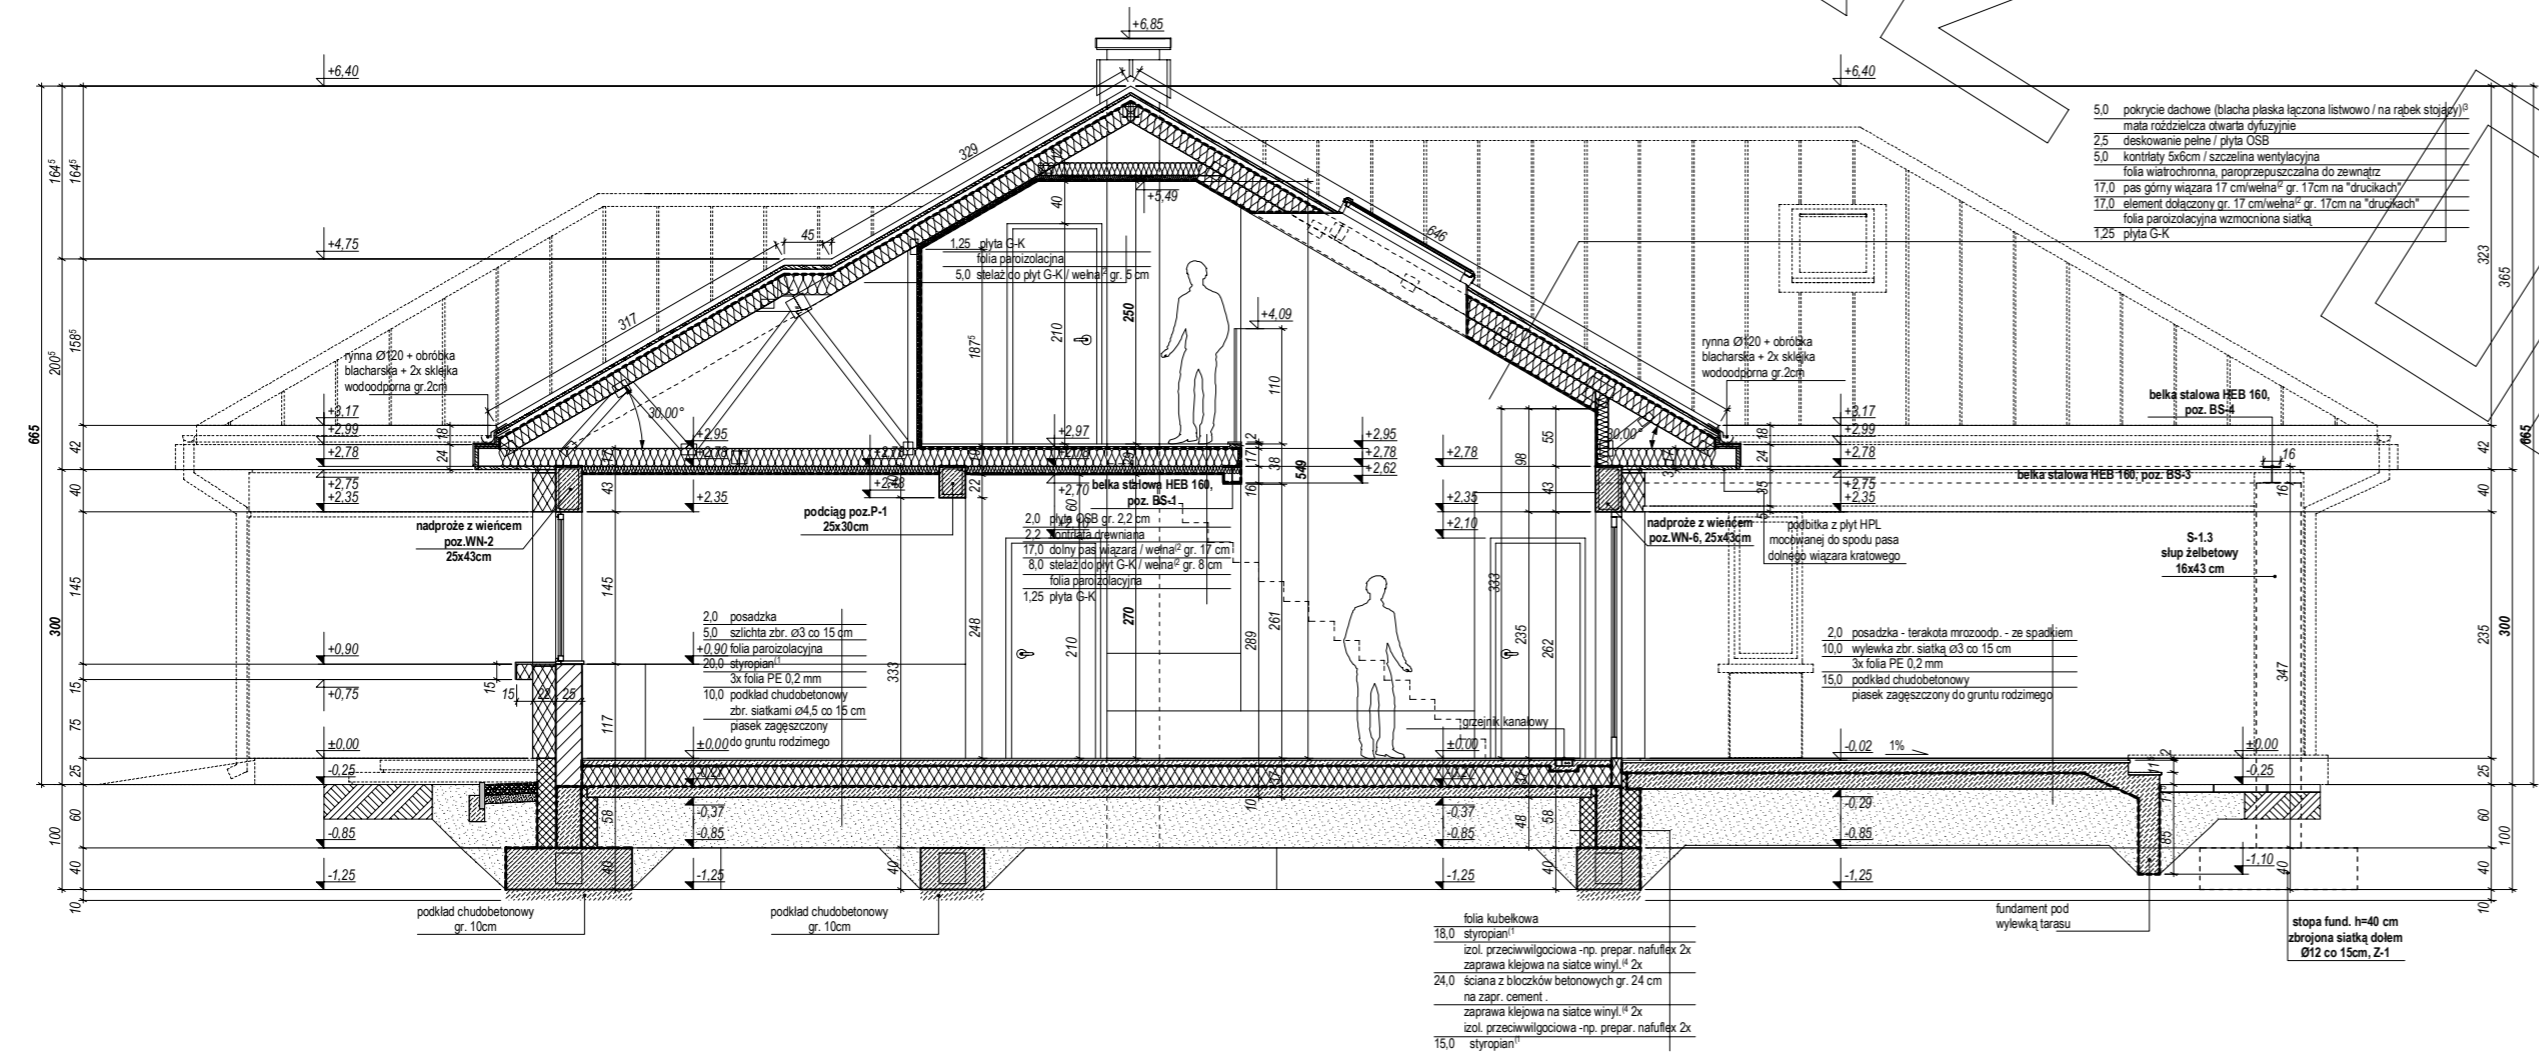


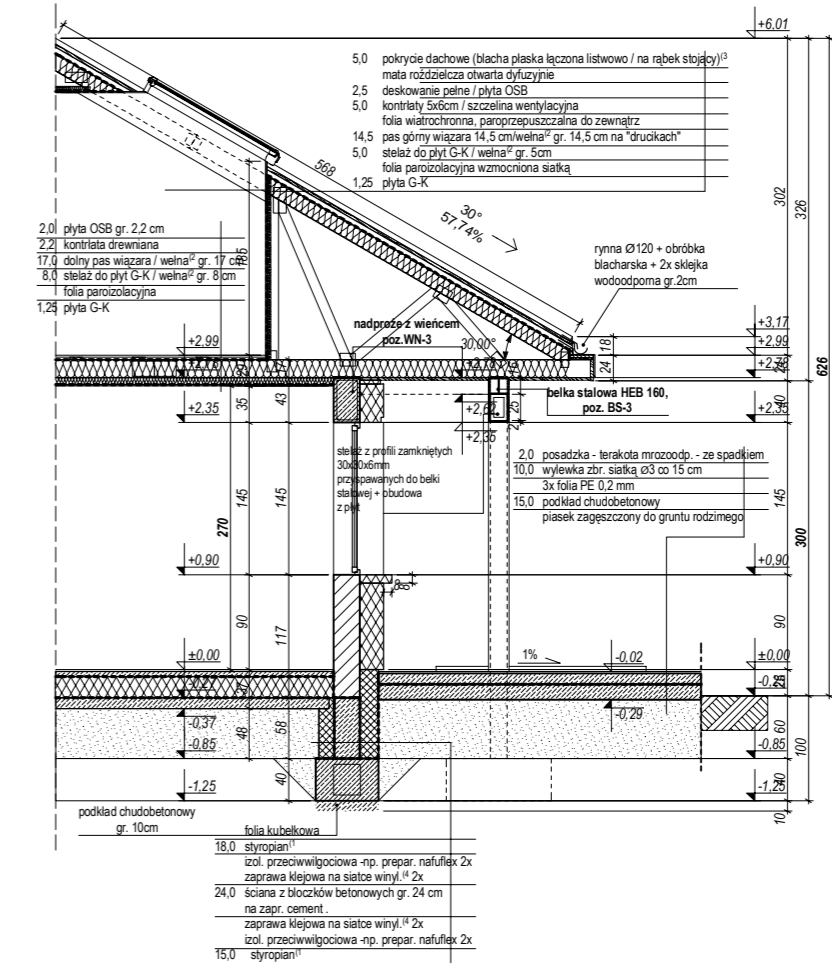

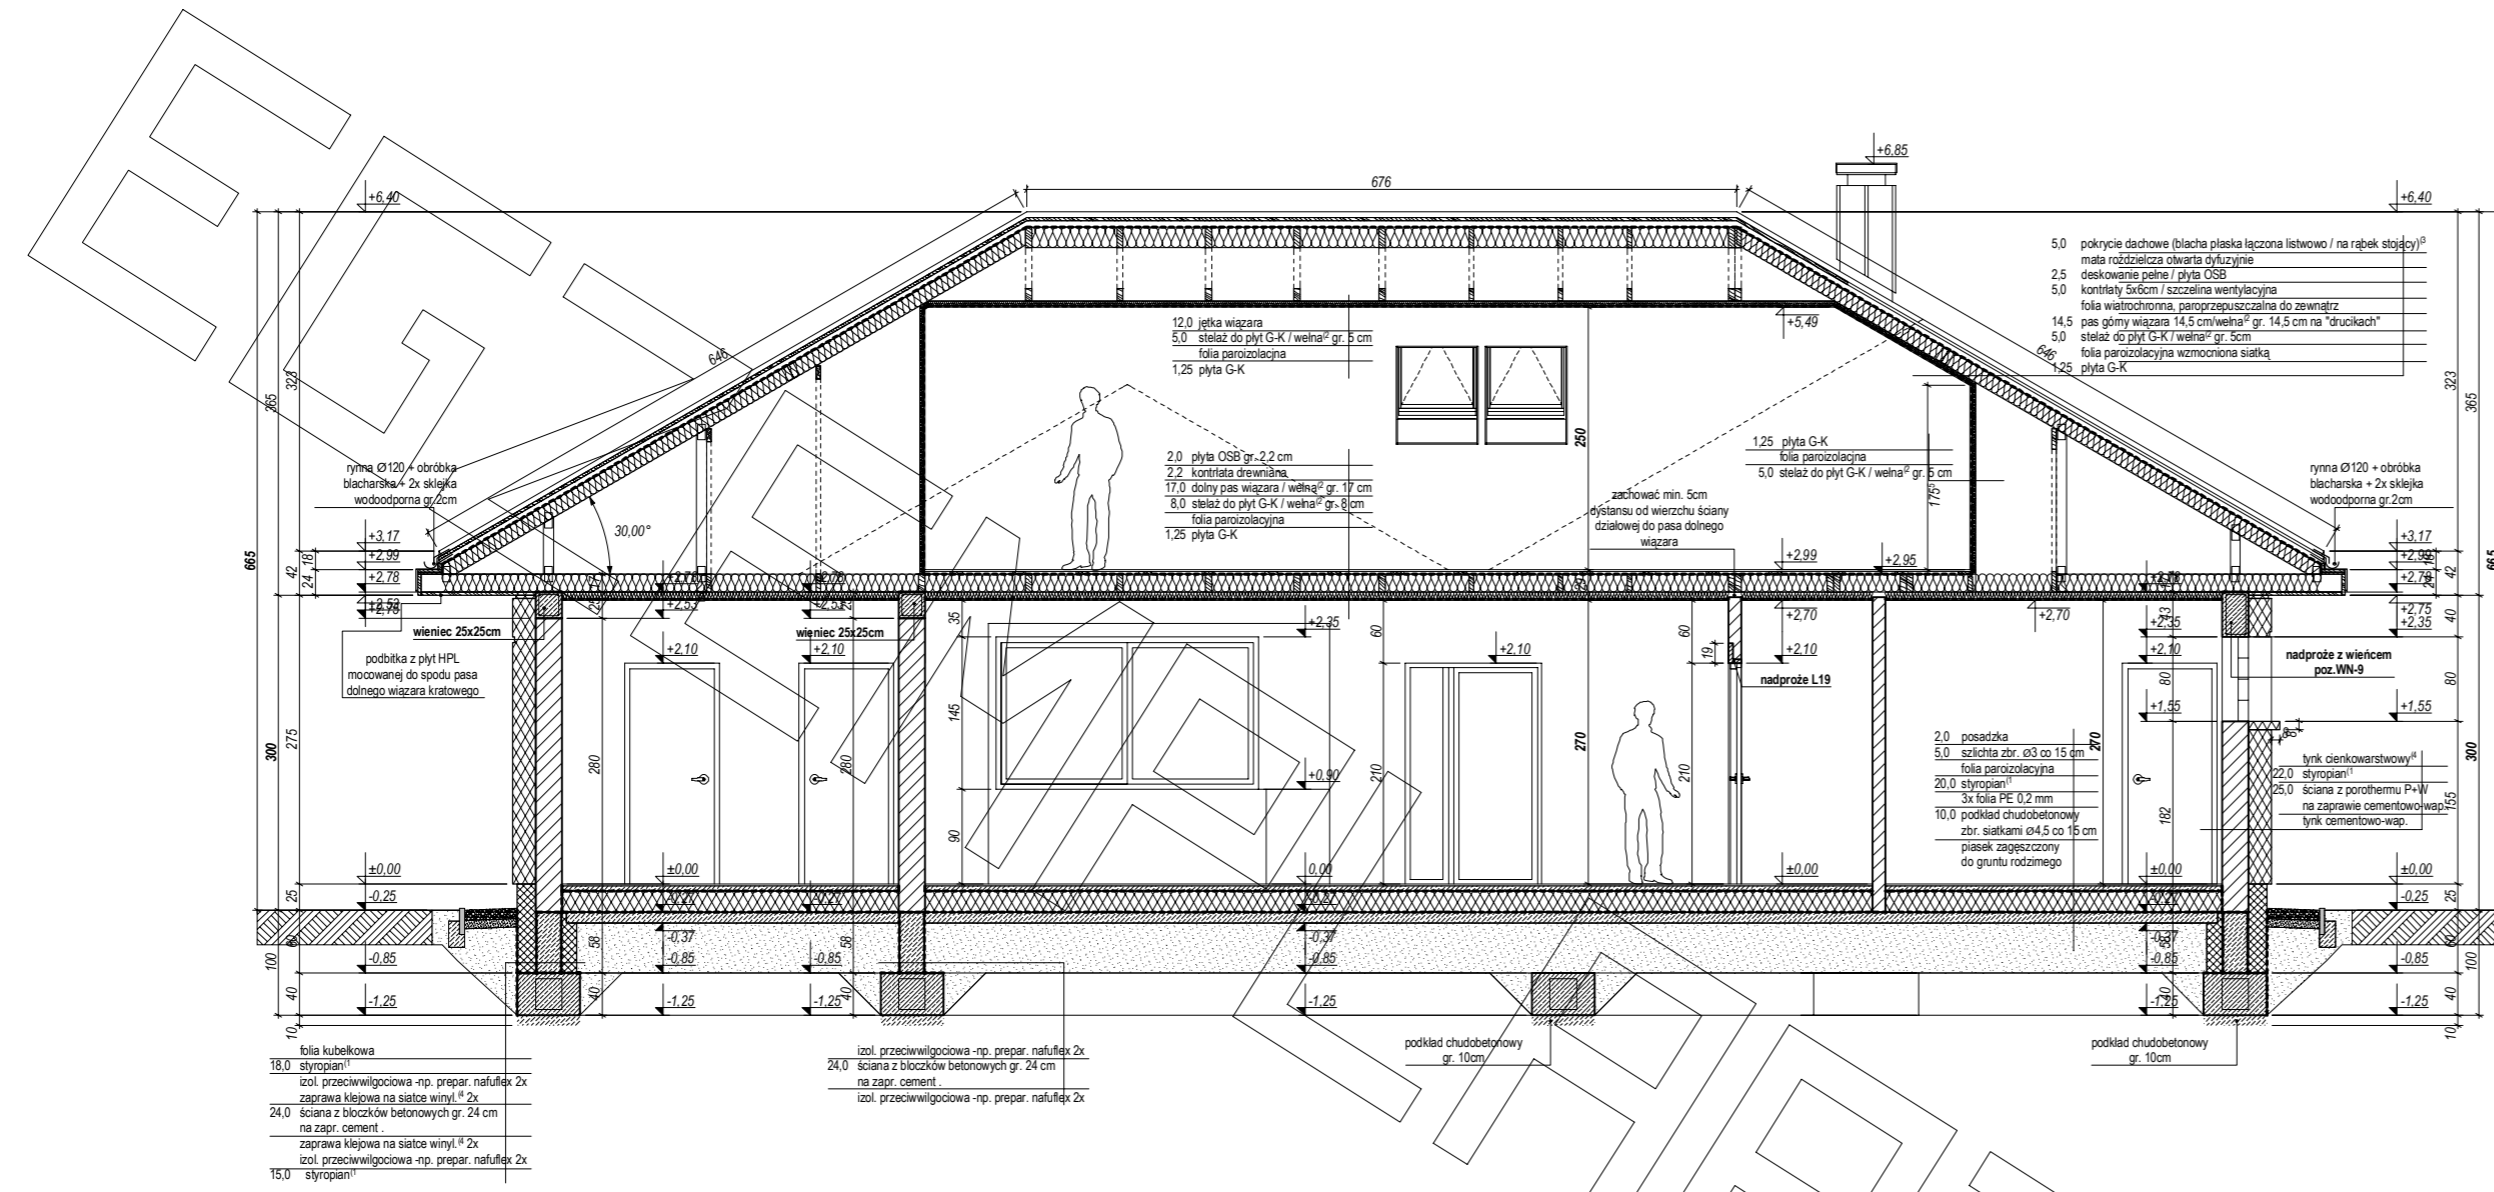


ARADOMY

EGZEMPLARZ

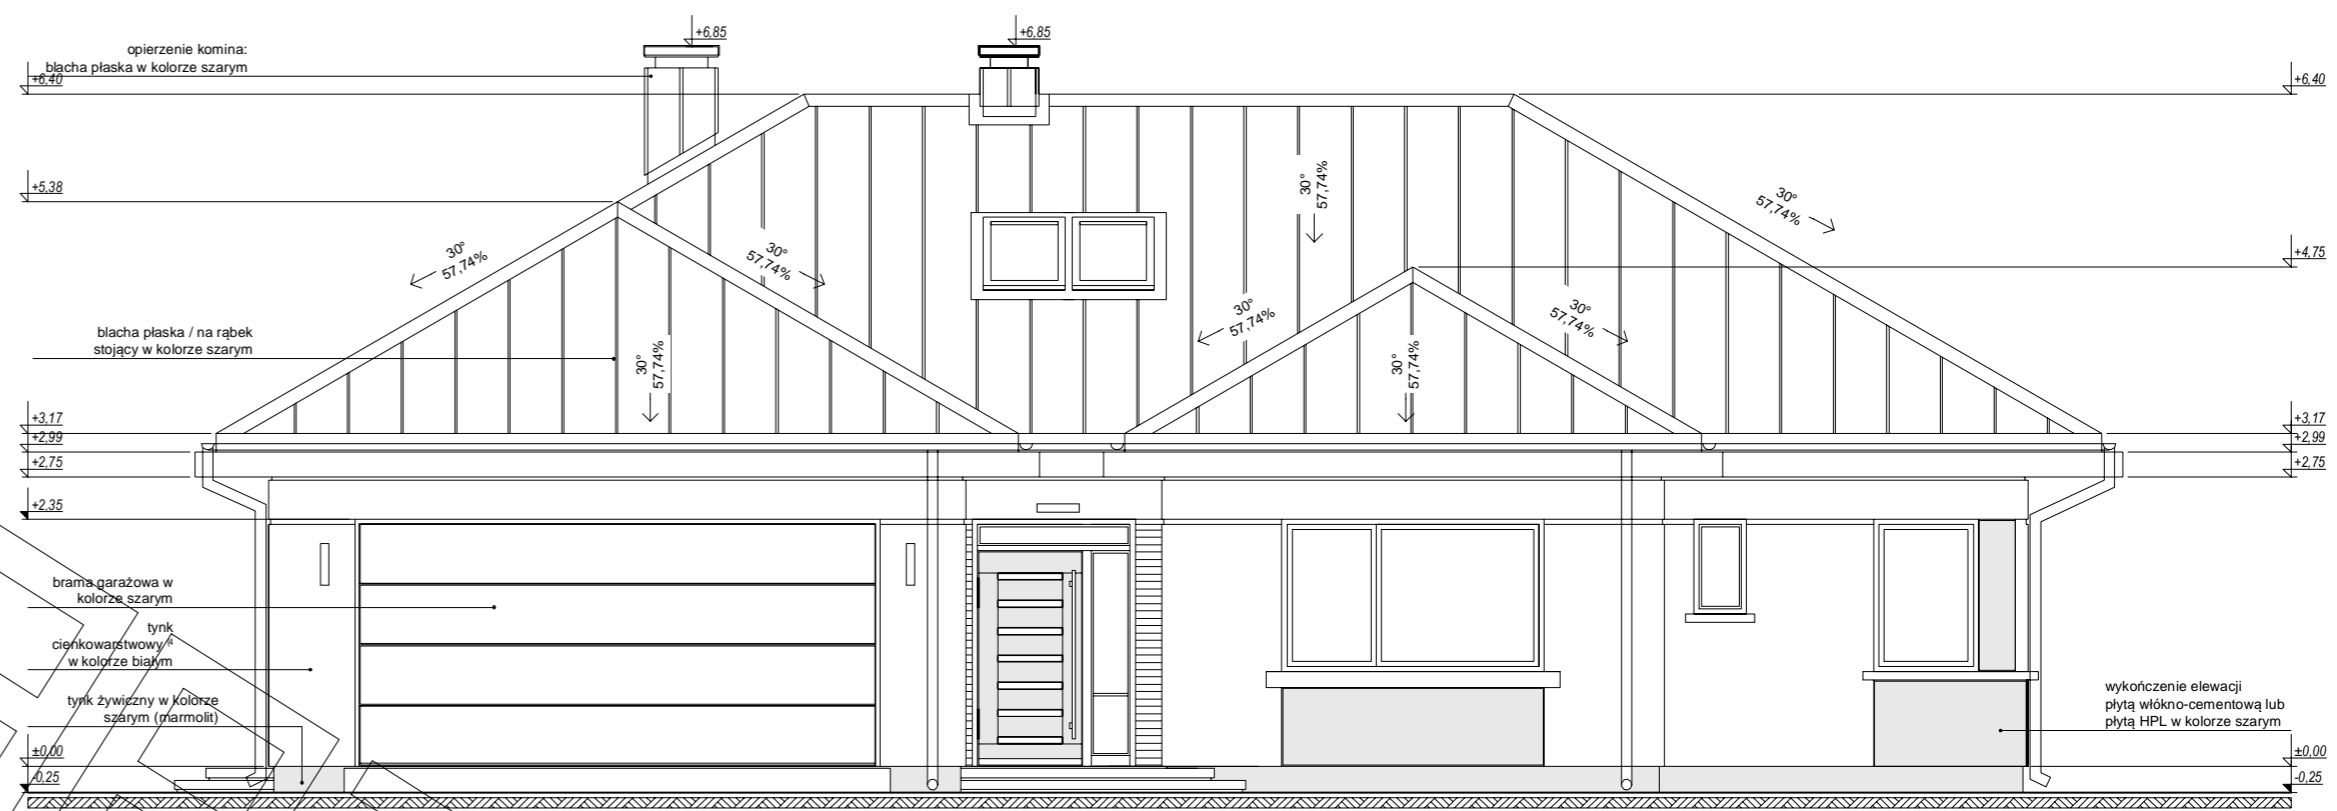


elewacja frontowa :

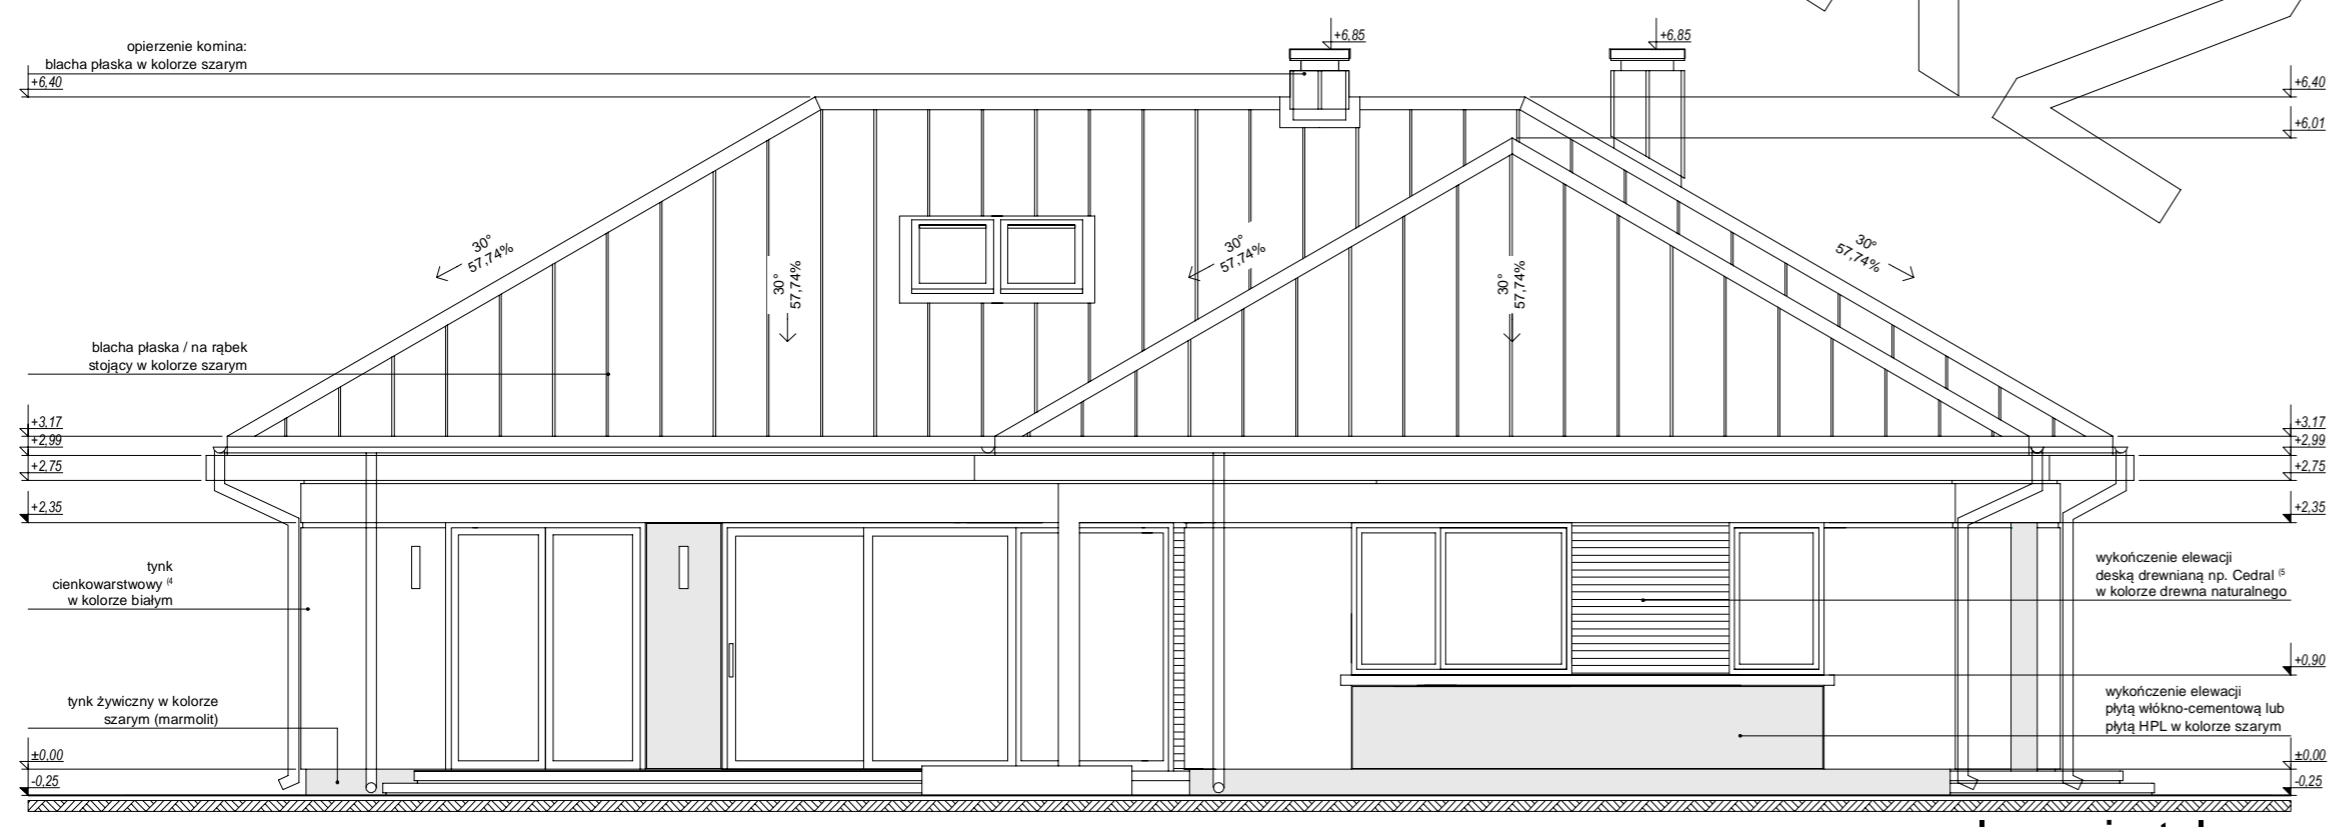


elewacja tylna :

OKRĄŻOWY

EGZEMPLARZ

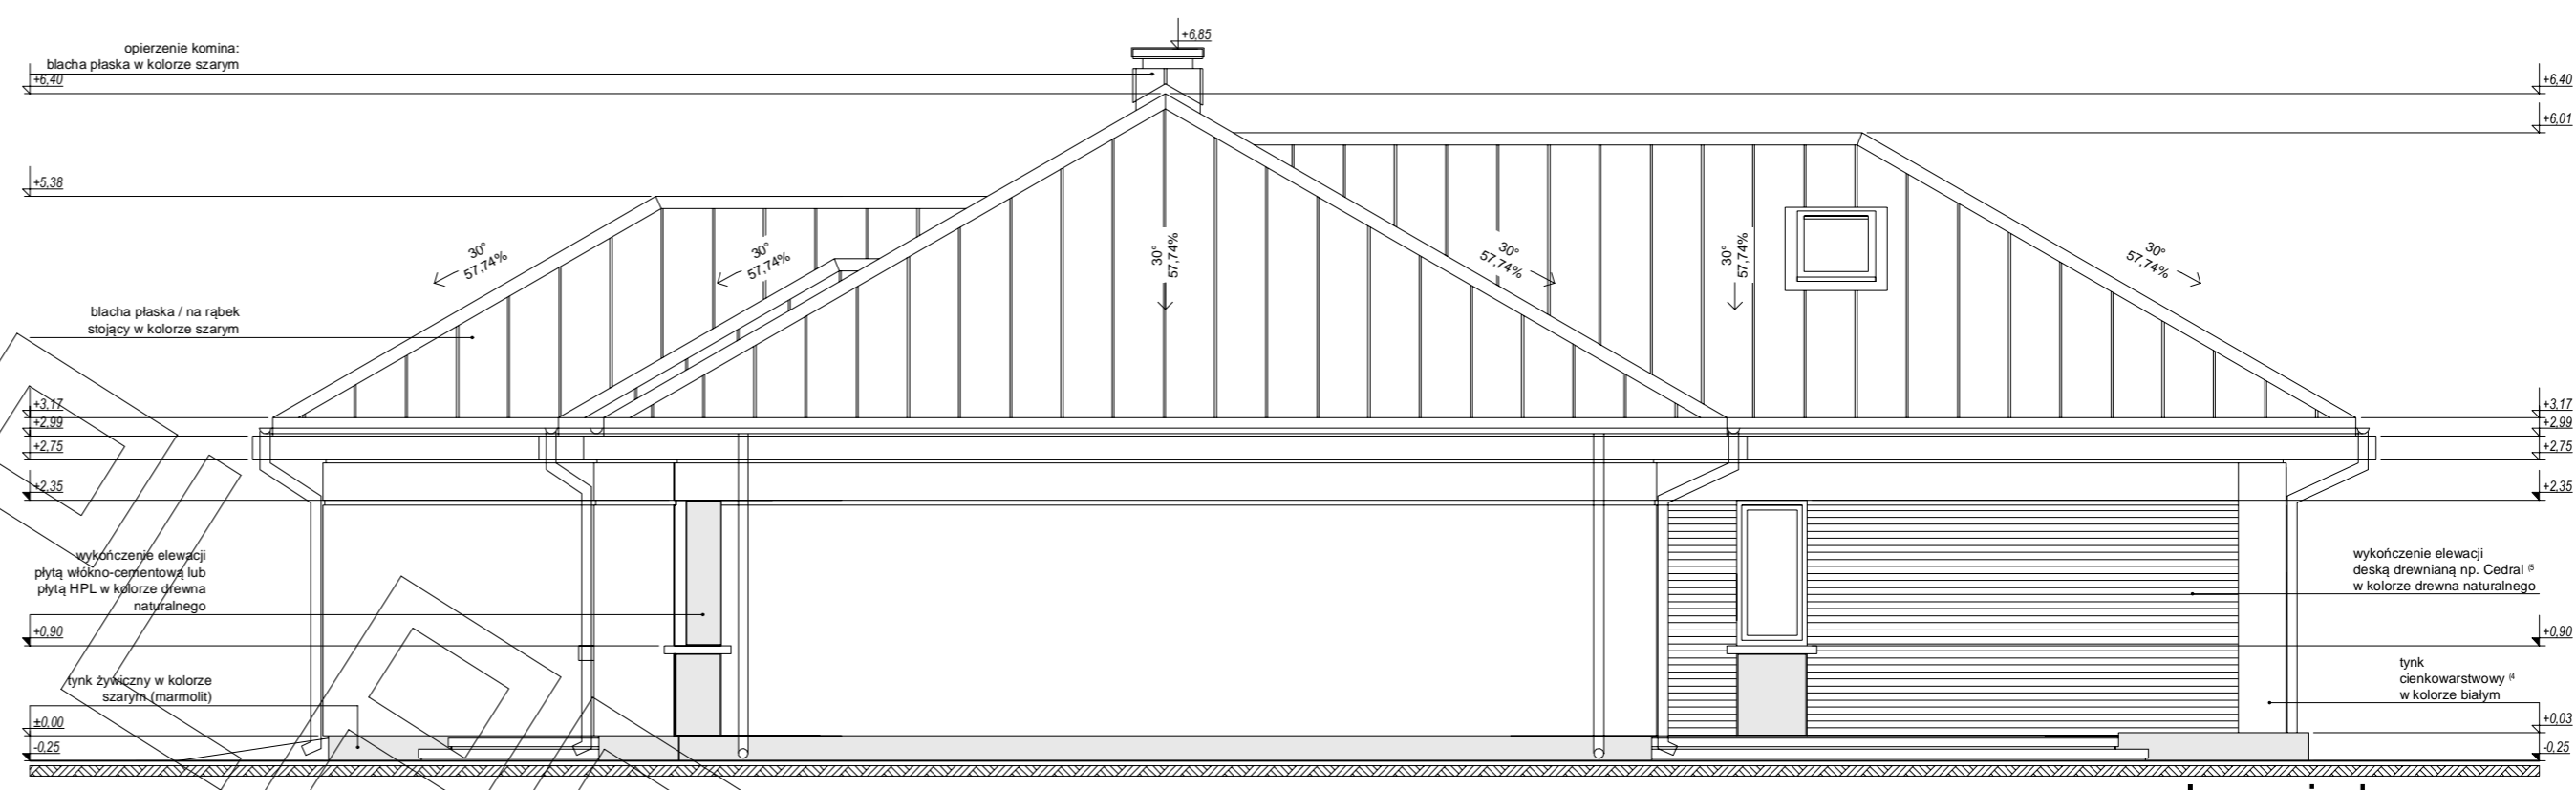

elewacja boczna :

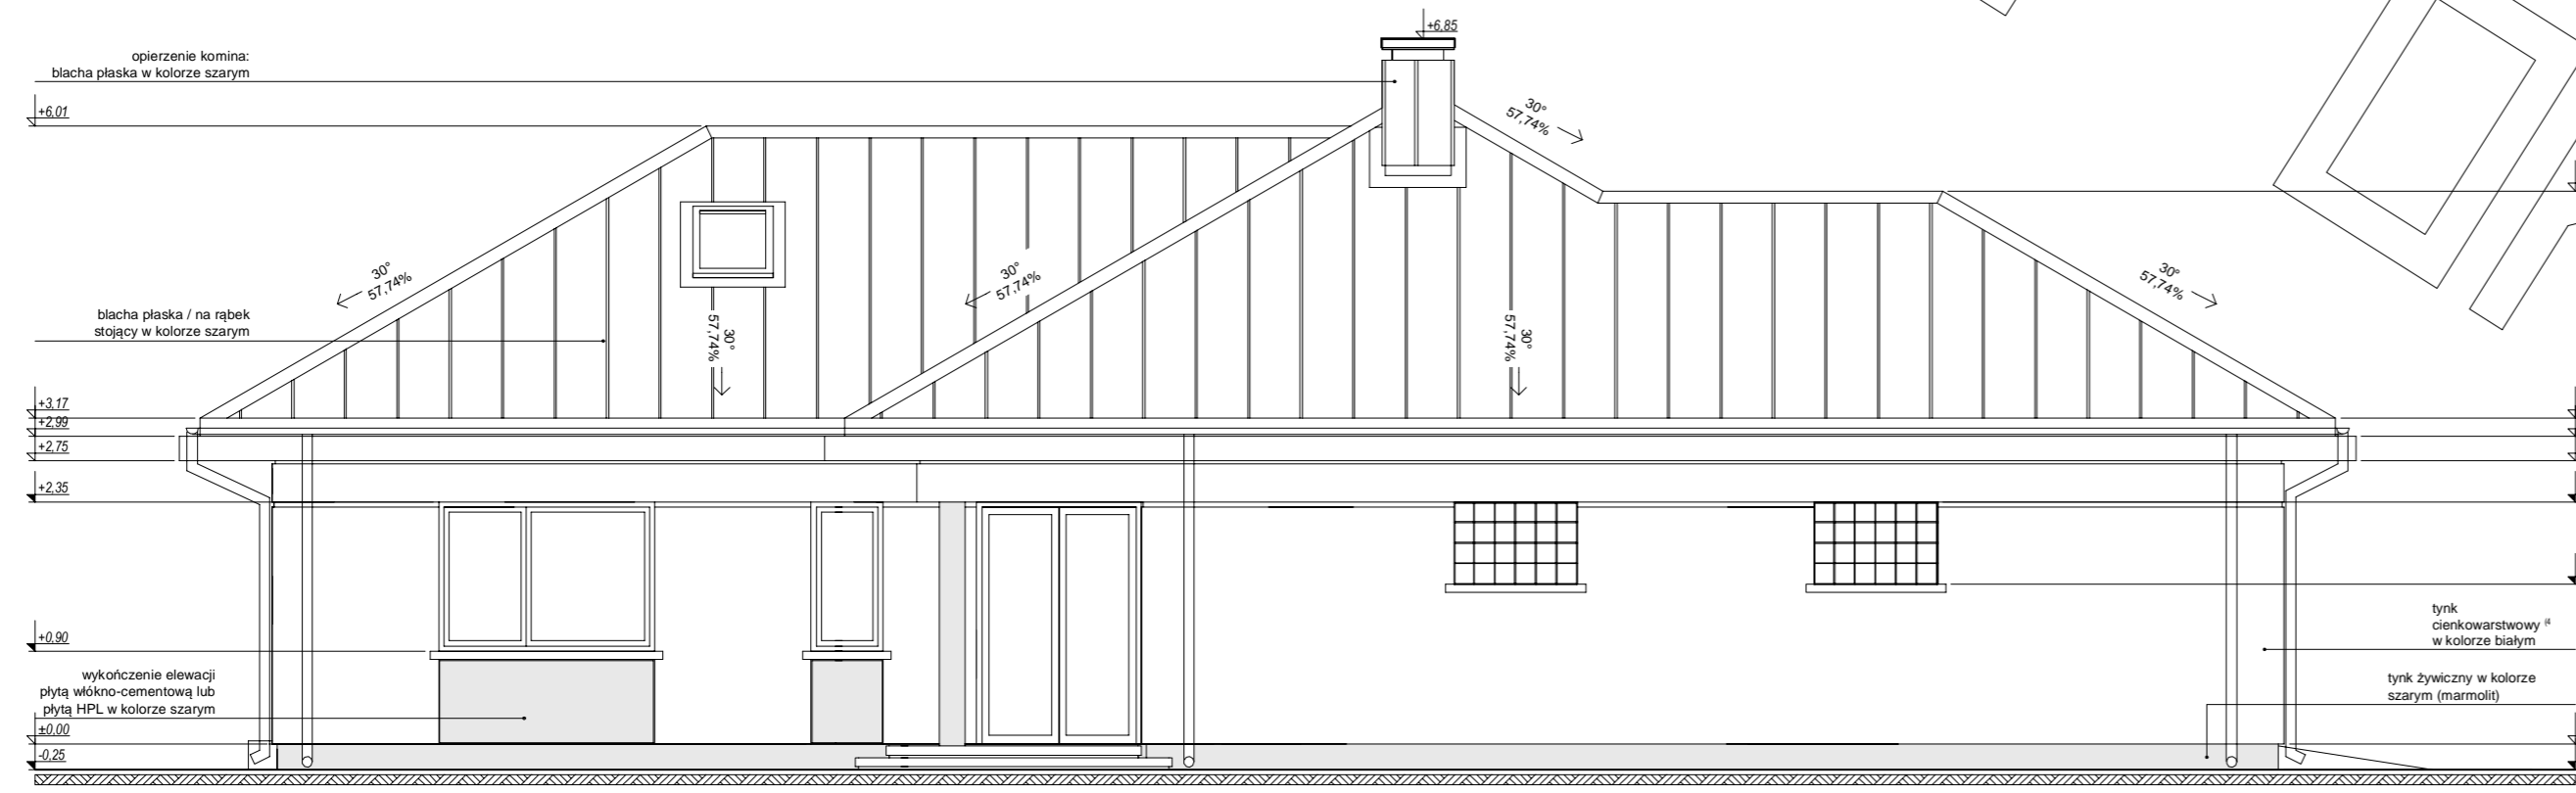

elewacja boczna :

EGZEMPLARZ