


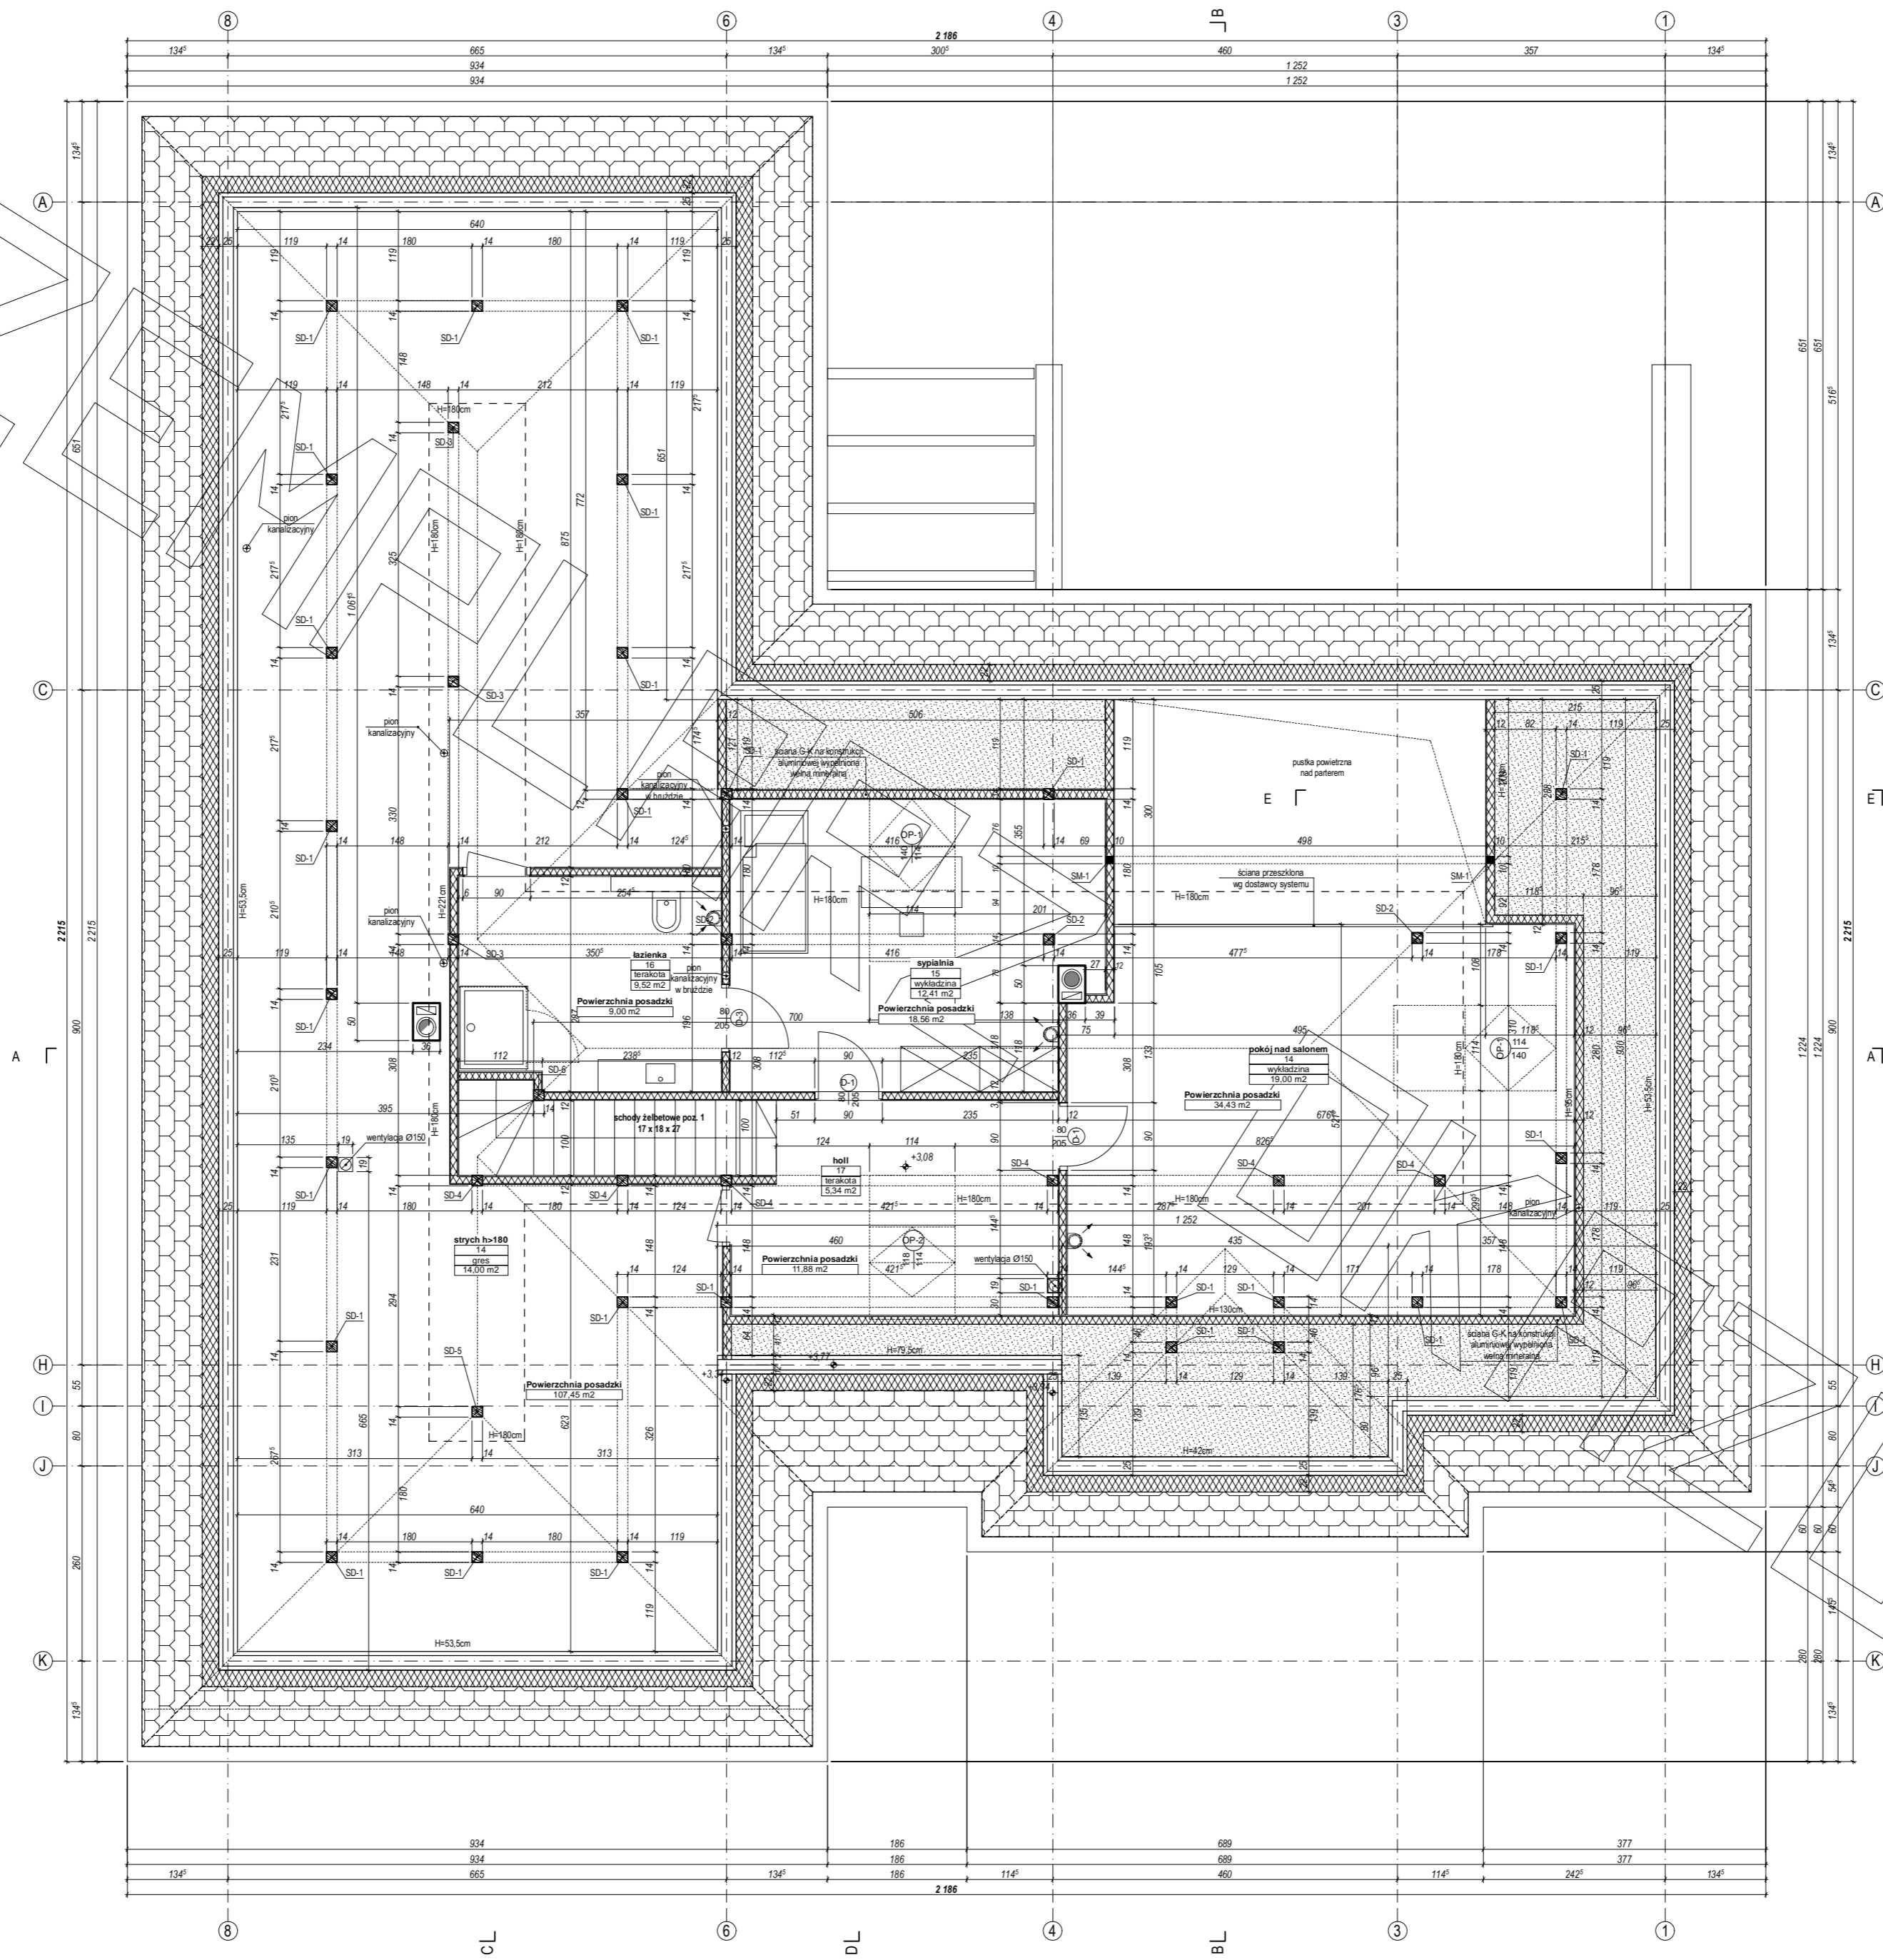


MG




MG

PRZEKRÓJ A - A

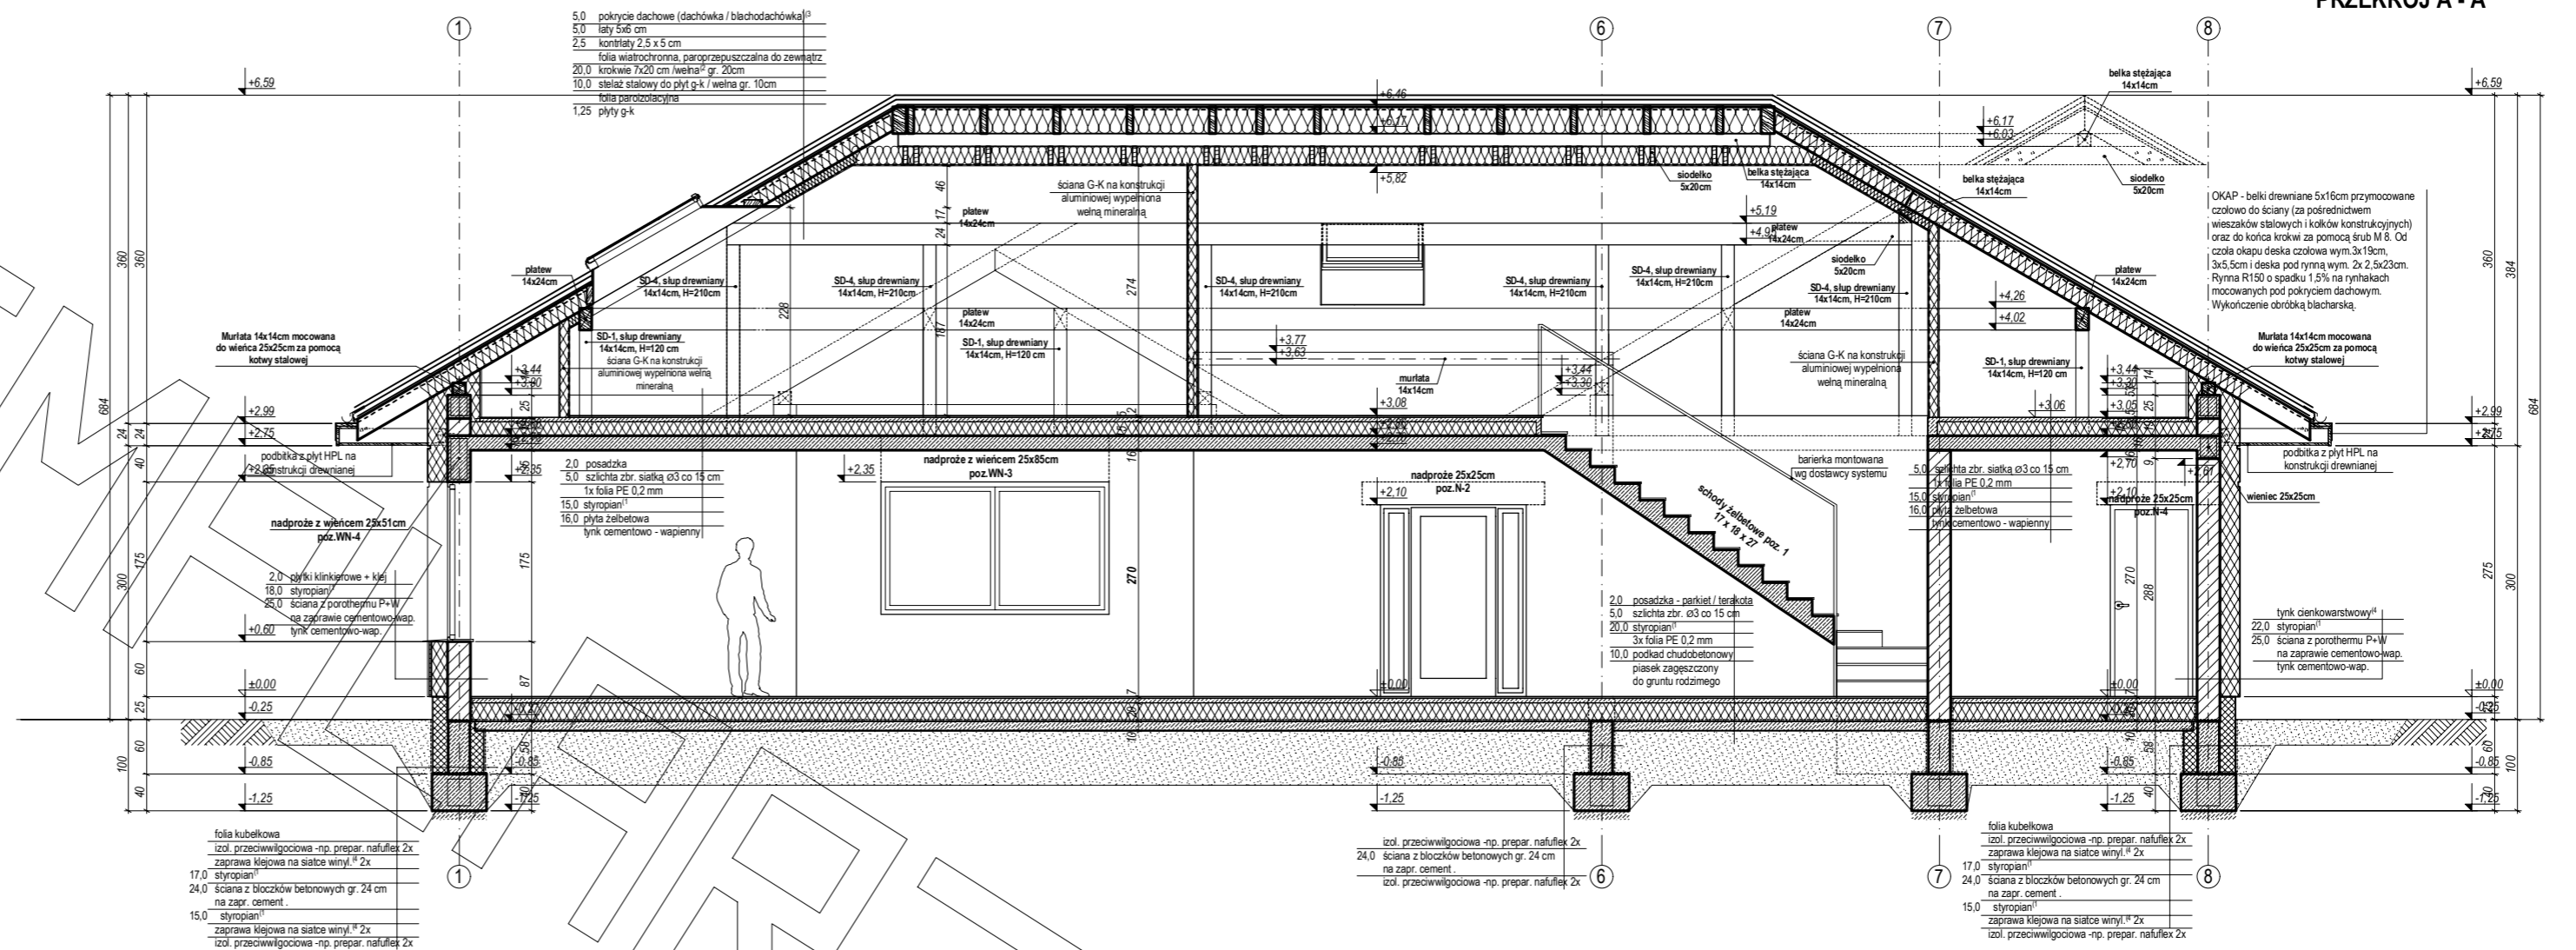


PRZEKRÓJ B - B

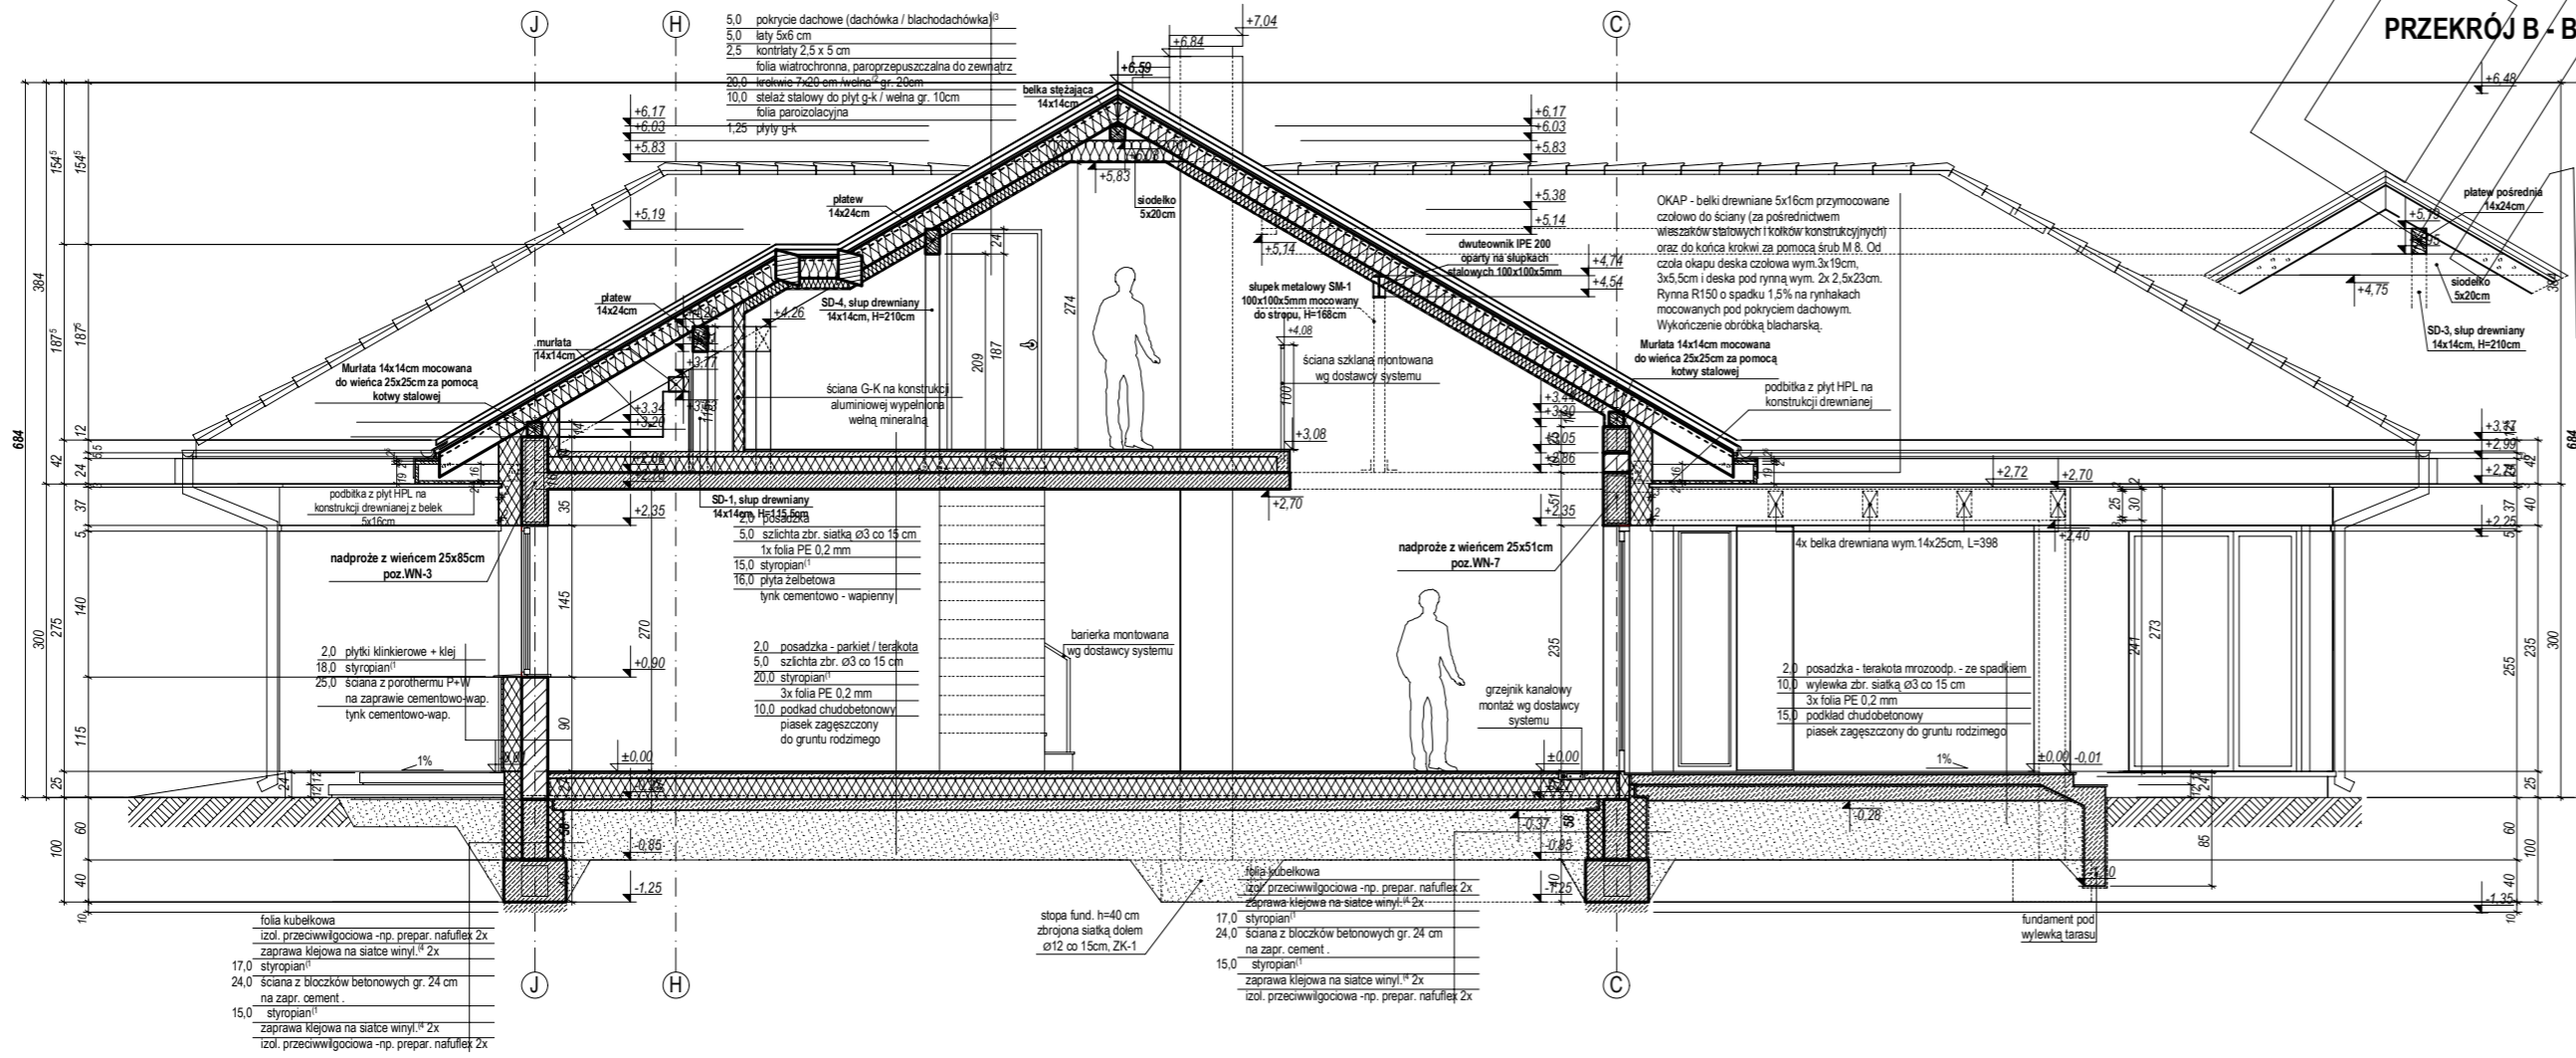



EGZEMPLARZ

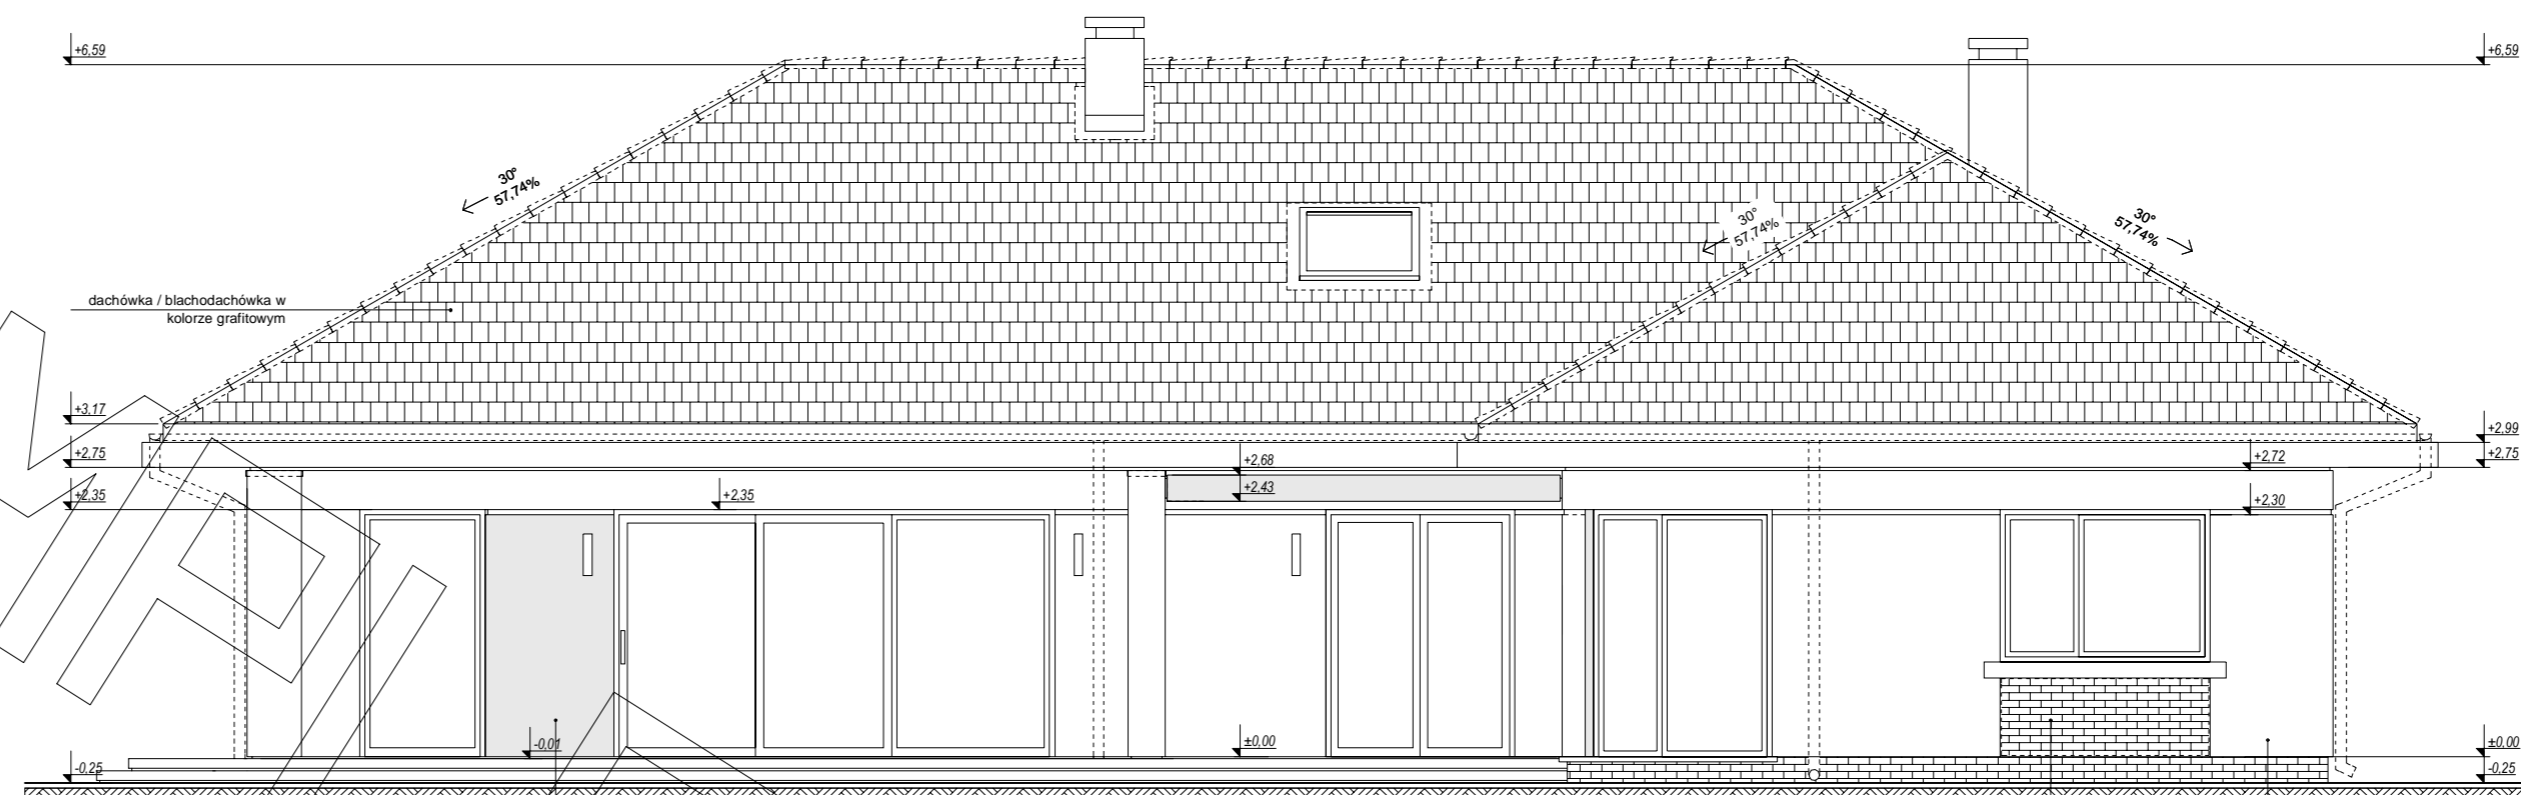


elewacja tylna :

wykończenie elewacji  
płytą włókno-cementową lub płytą HPL  
w kolorze drewnopodobnym

wykończenie elewacji  
okładziną z kamienia lub płytkami  
klinkierowymi w szarym, jasnym  
kolorze

tylnik cienkowarstwowy<sup>14</sup>  
w kolorze białym

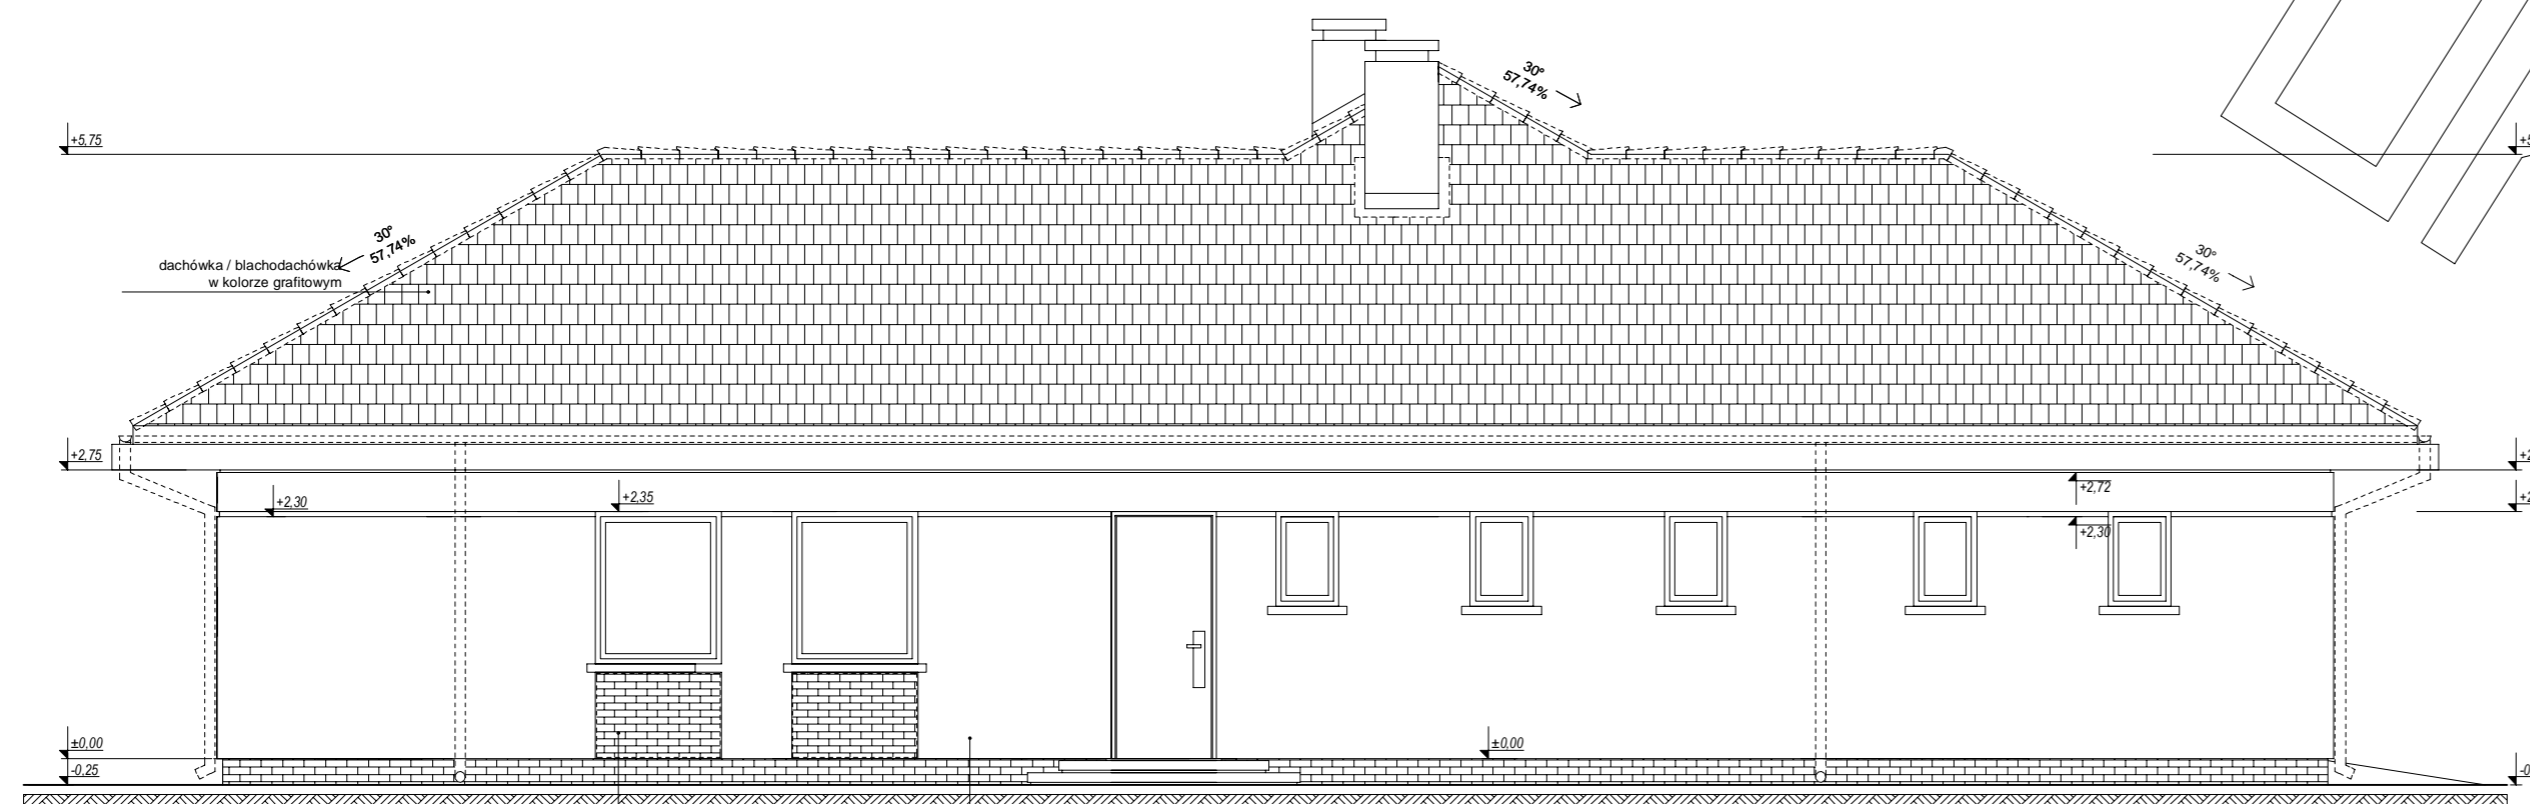

elewacja boczna :

wykończenie elewacji  
okładziną z kamienia lub płytkami  
klinkierowymi w szarym, jasnym  
kolorze

tylnik cienkowarstwowy<sup>14</sup>  
w kolorze białym

OKRAJOWY