




PRZEKRÓJ A - A

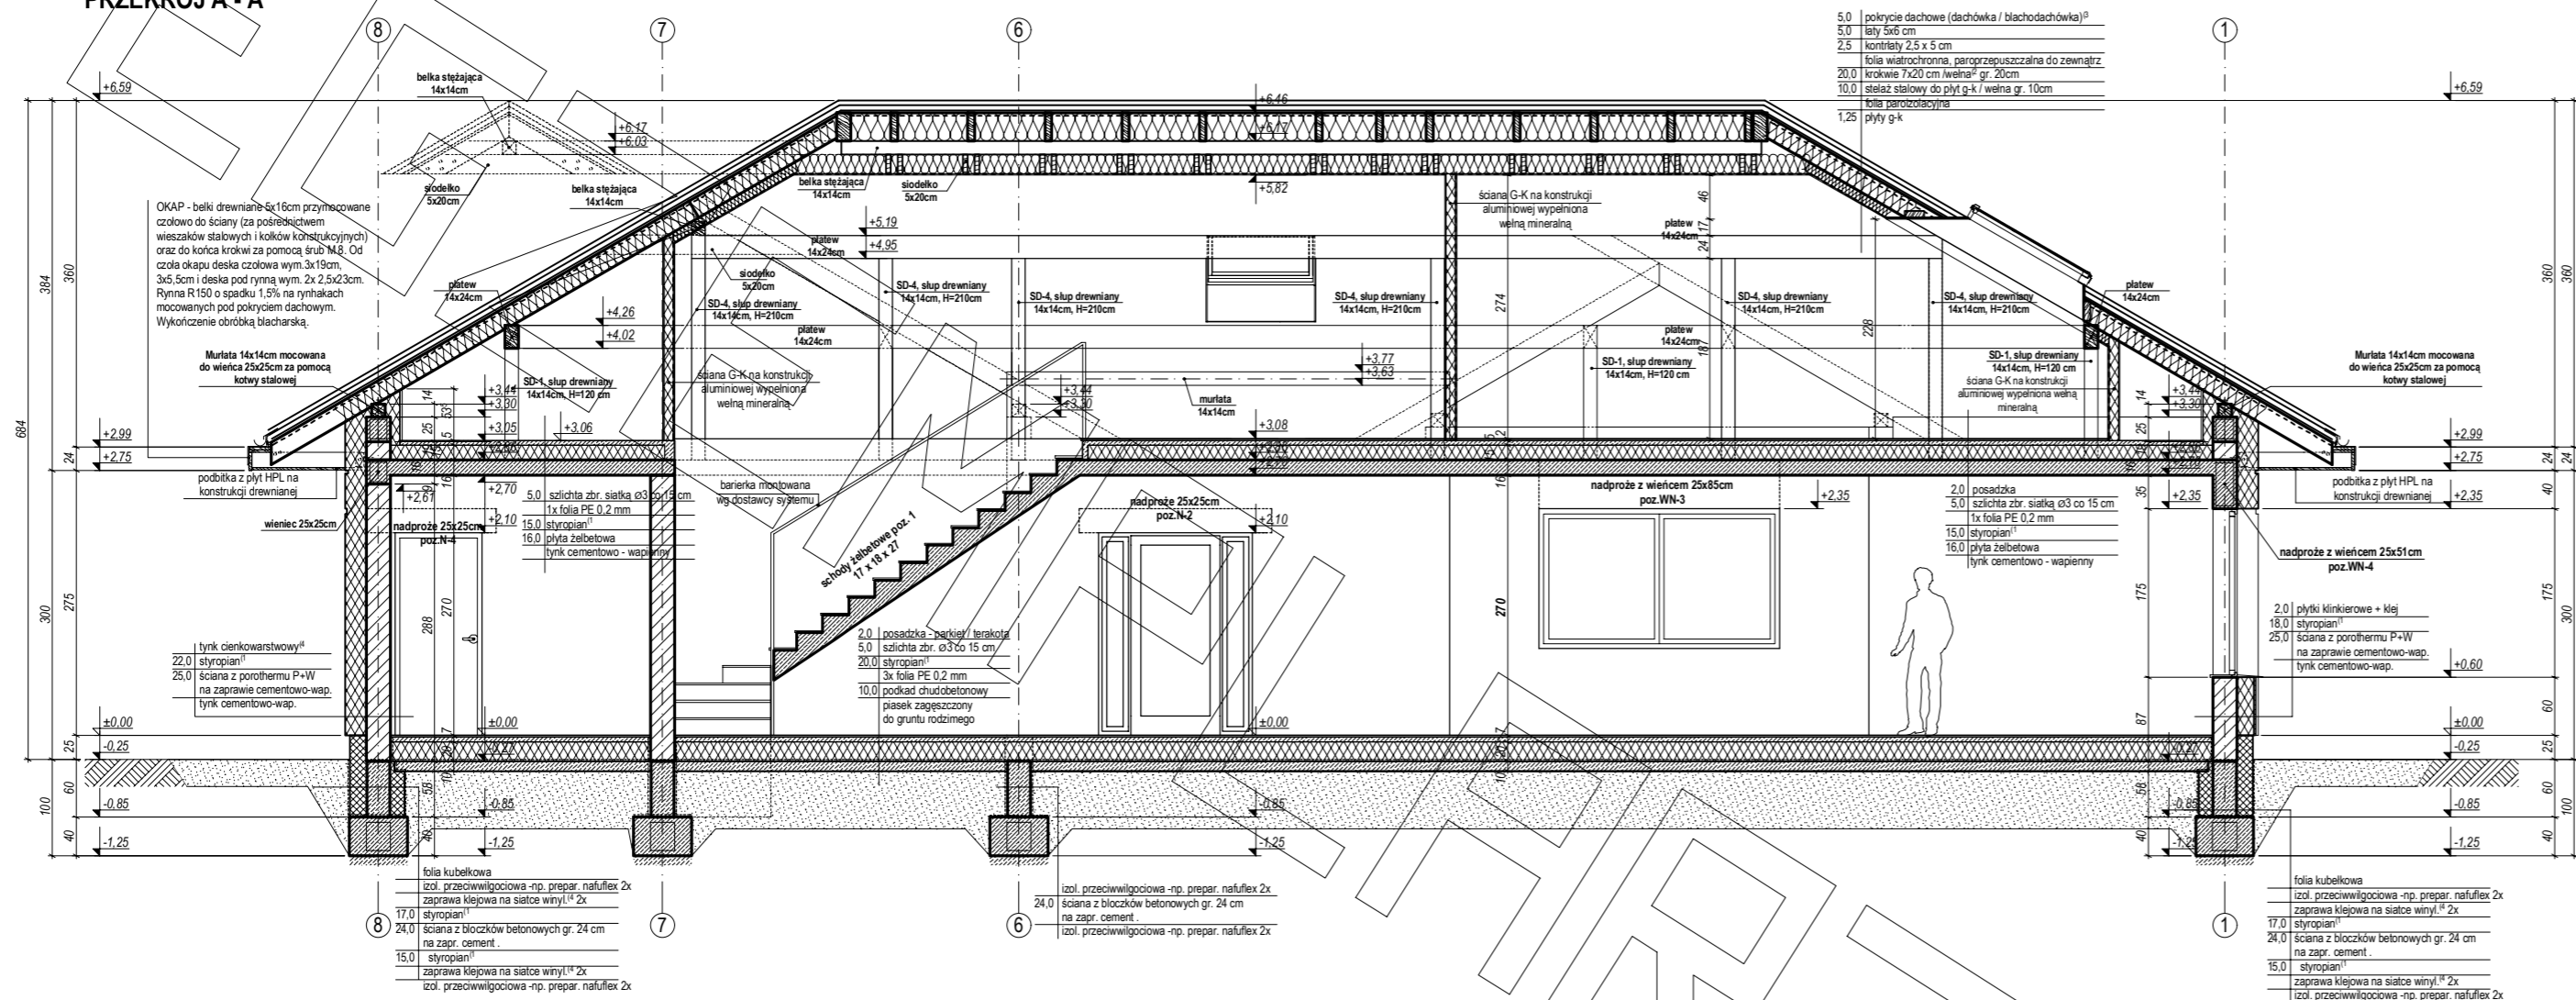


PRZEKRÓJ B - B

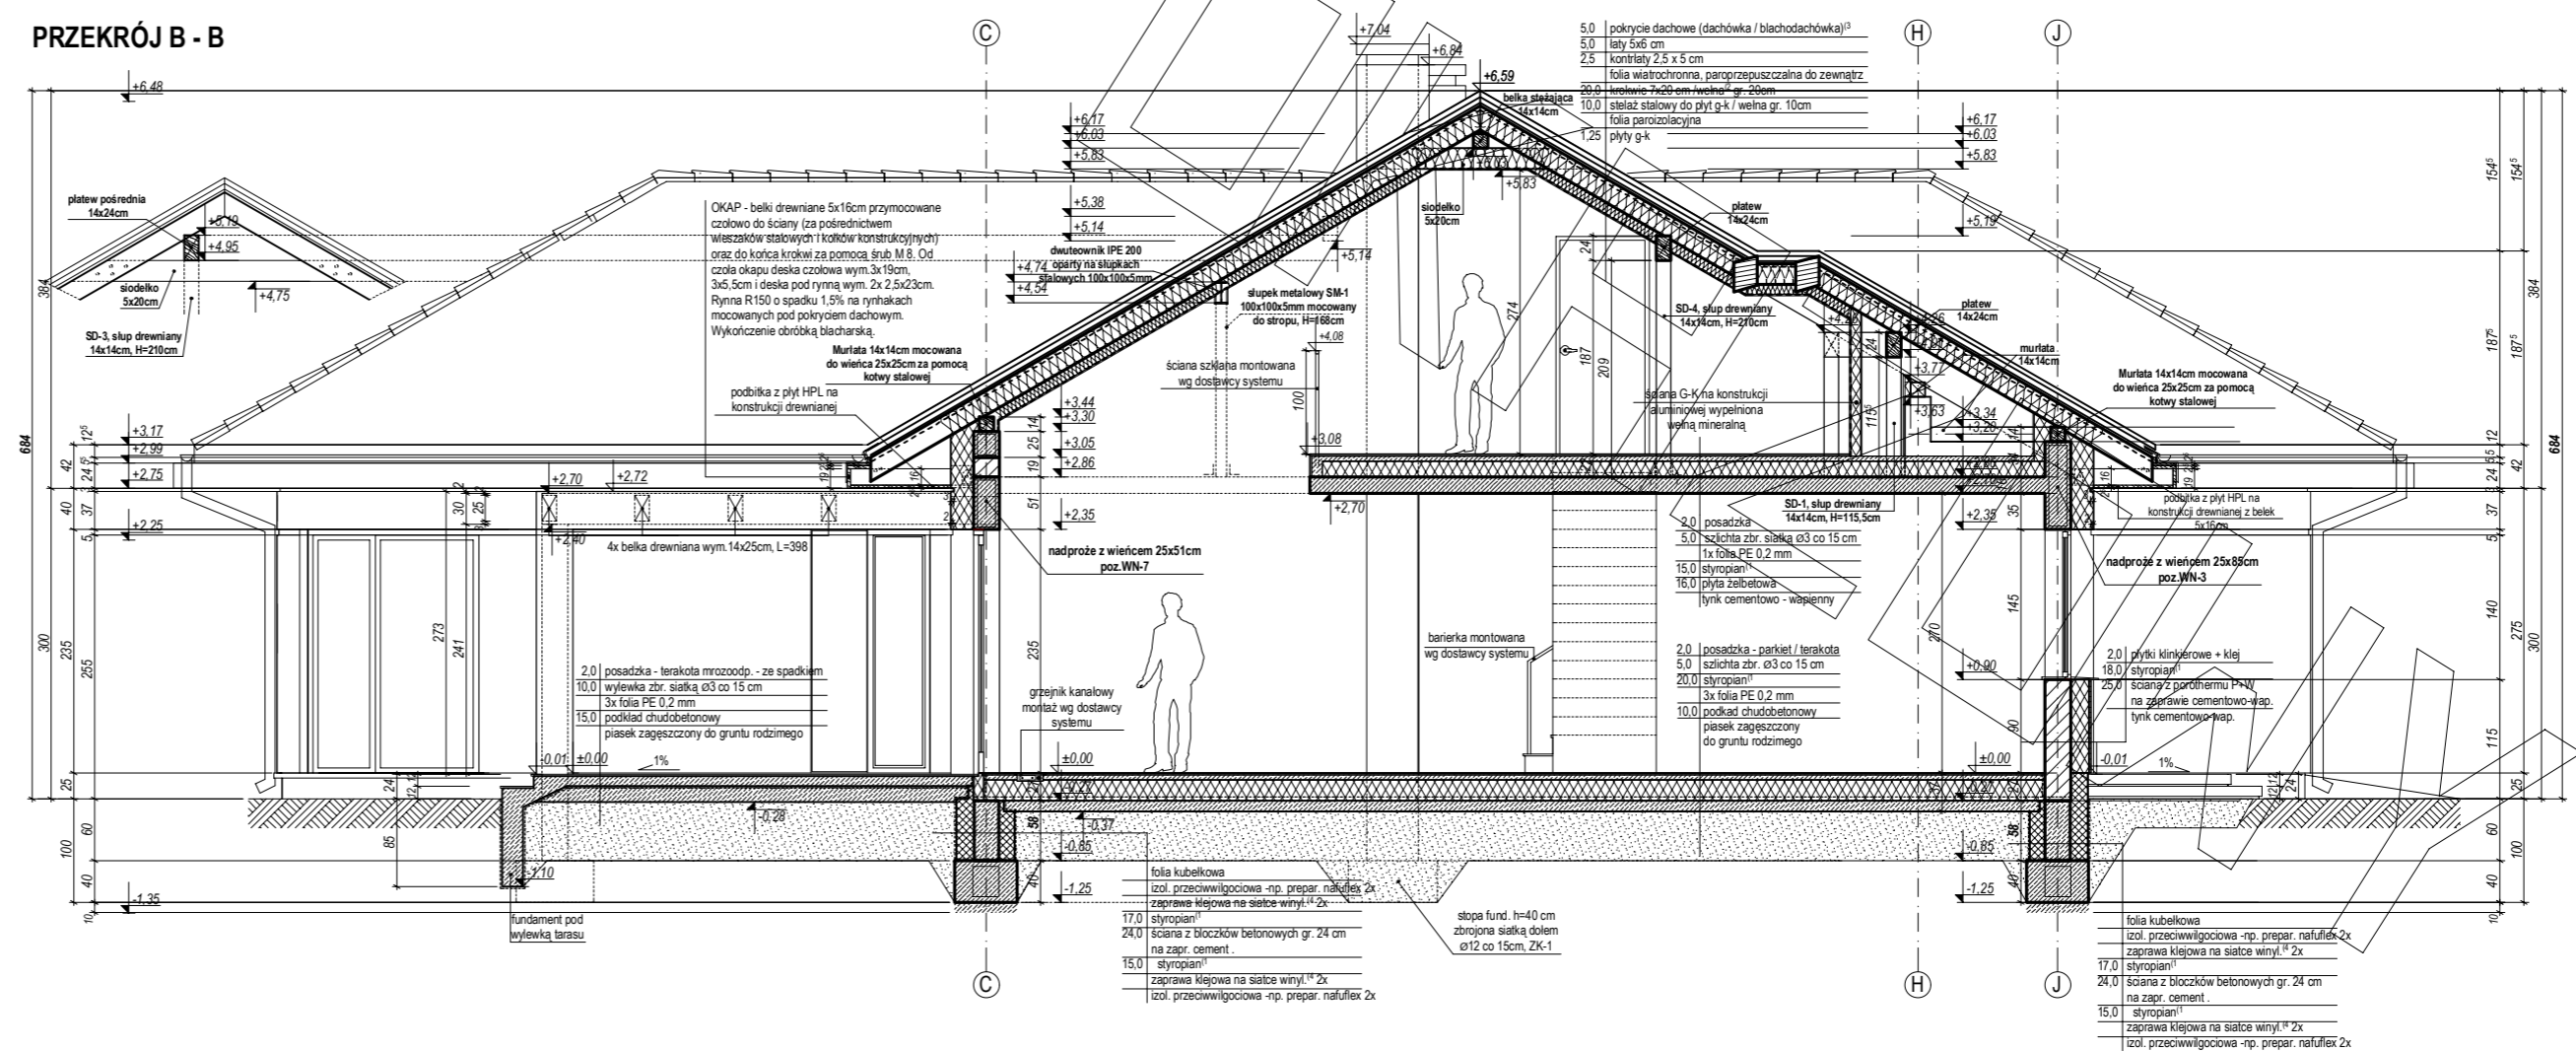

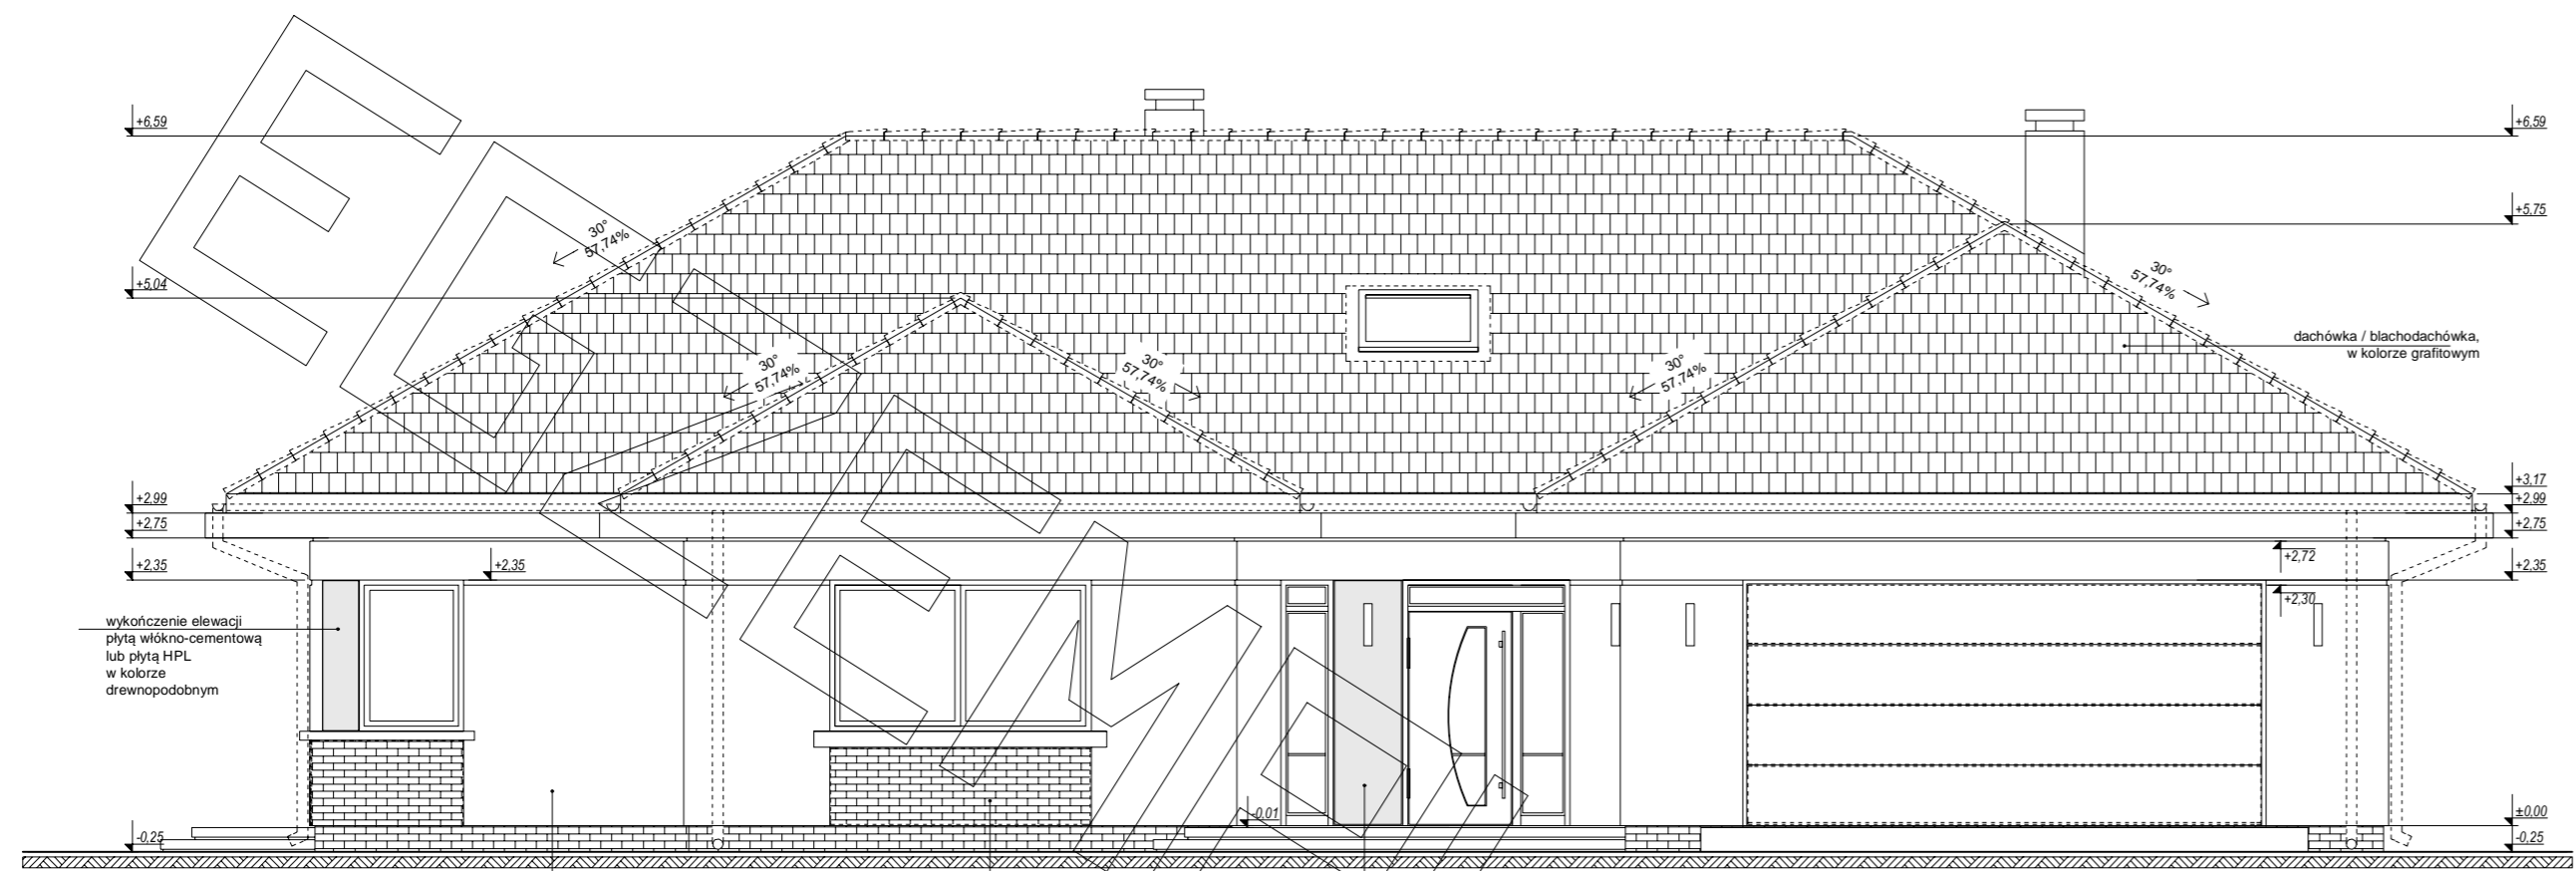

elewacja frontowa :

tynk cienkowarstwowy¹⁴
 w kolorze białym
 wykończenie elewacji
 okładziną z kamienia lub płytkami
 klinkierowymi w szarym, jasnym
 kolorze
 wykończenie elewacji
 płytą włókno-cementową lub płytą HPL
 w kolorze drewnopodobnym

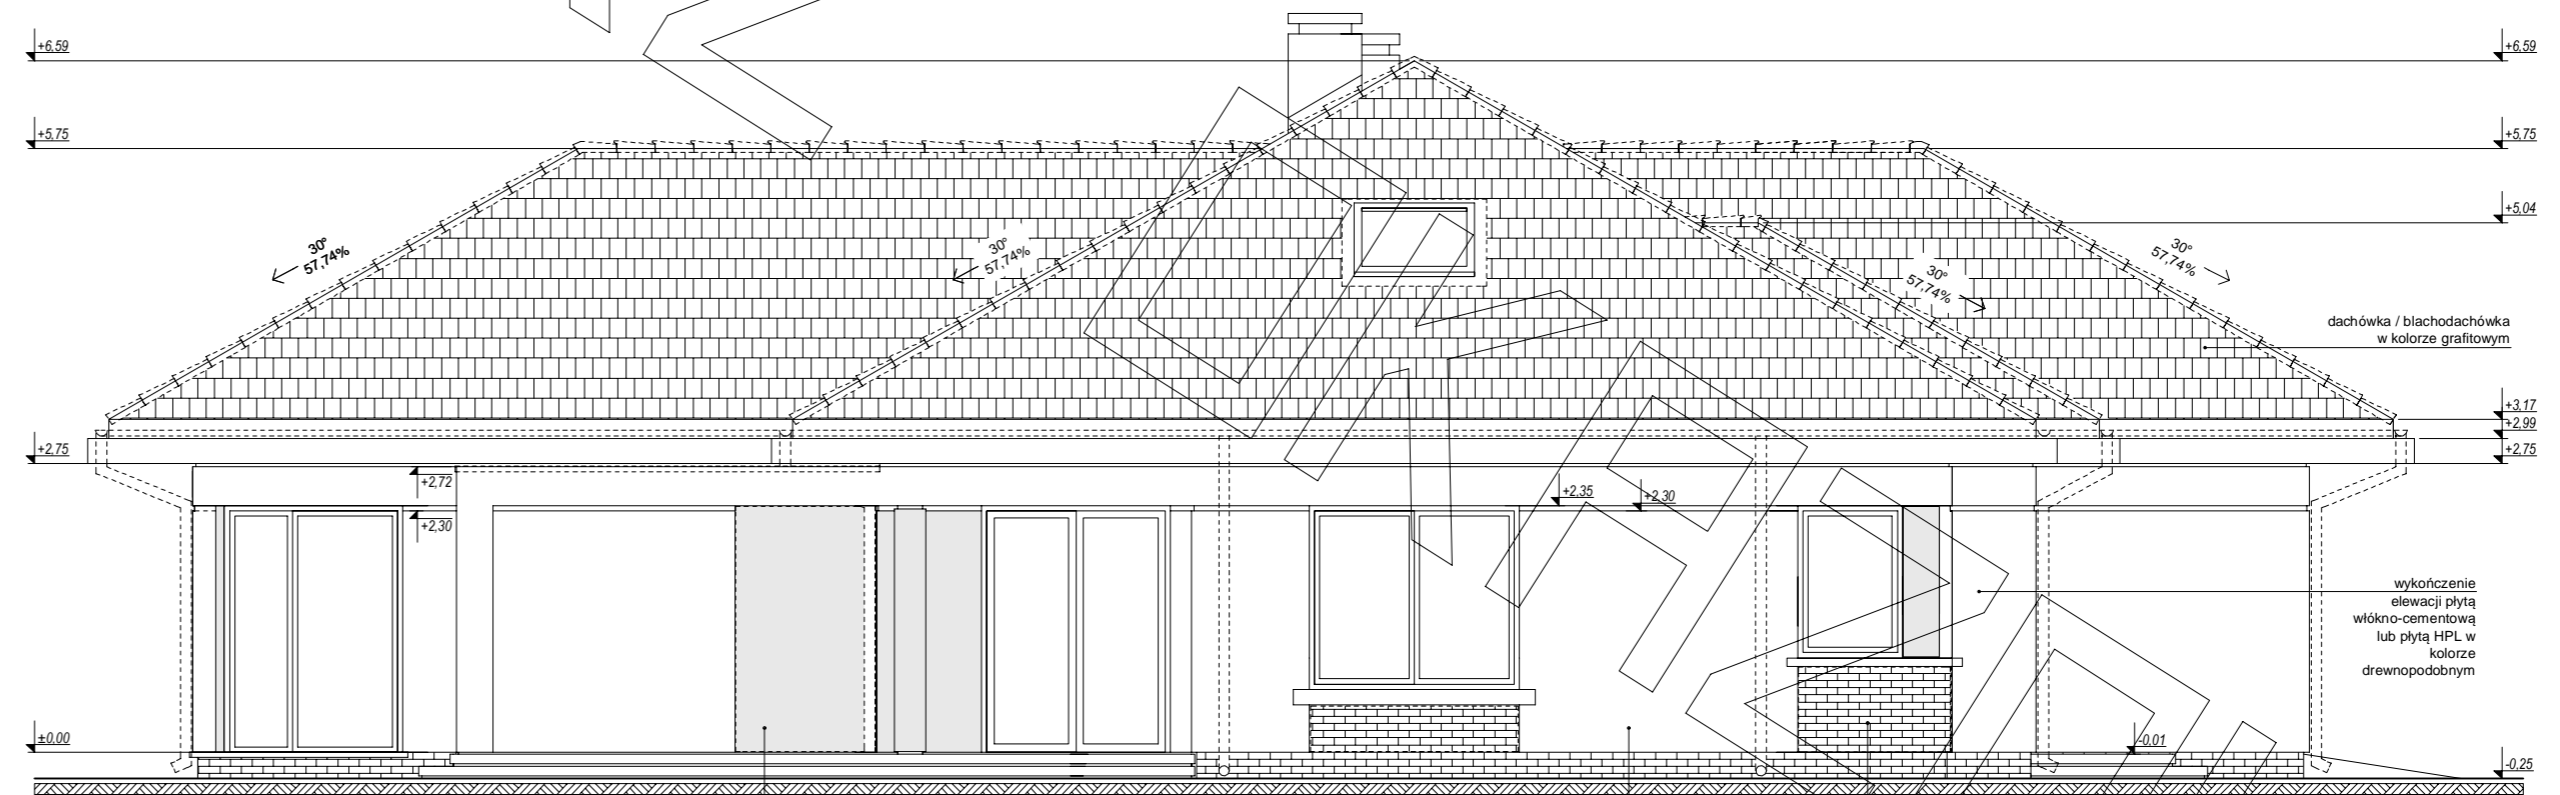

elewacja boczna :

wykończenie elewacji płytą włókno-cementową
 lub płytą HPL w kolorze drewnopodobnym
 tynk cienkowarstwowy¹⁴
 w kolorze białym
 wykończenie elewacji
 okładziną z kauczuka lub płytkami
 klinkierowymi w szarym, jasnym
 kolorze

