




# RZUT PARTERU

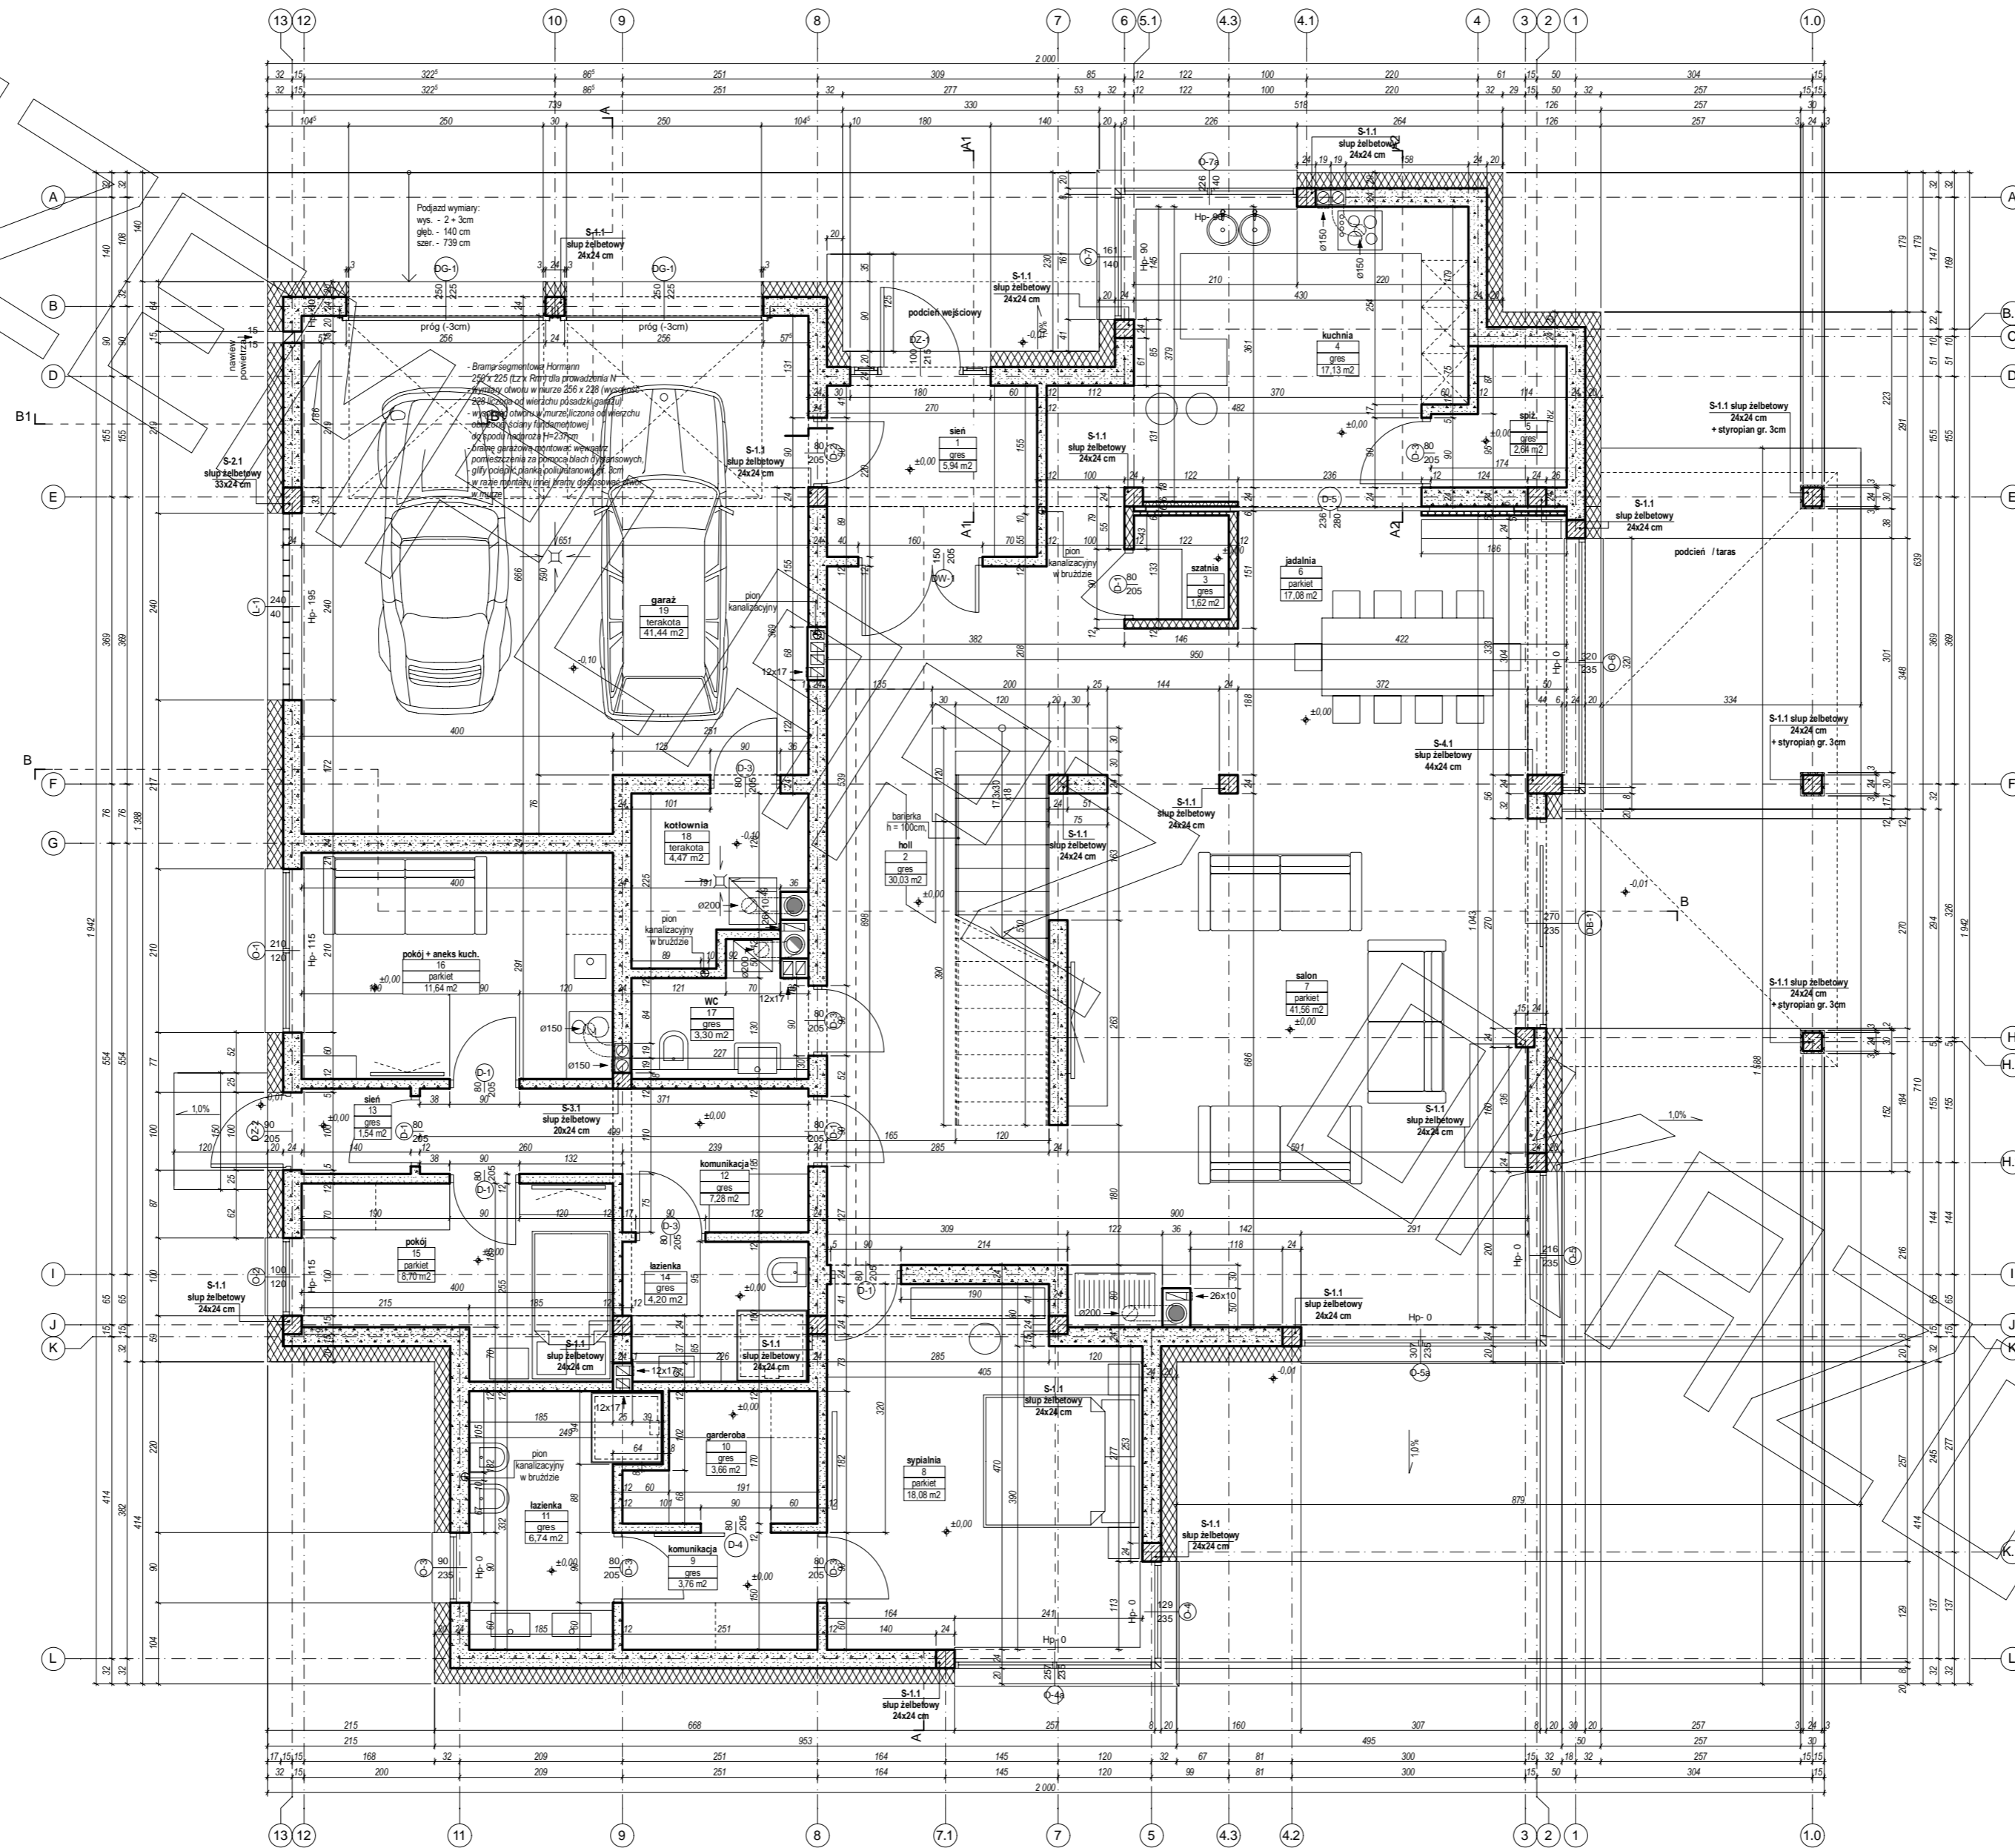


# RZUT PIĘTRA

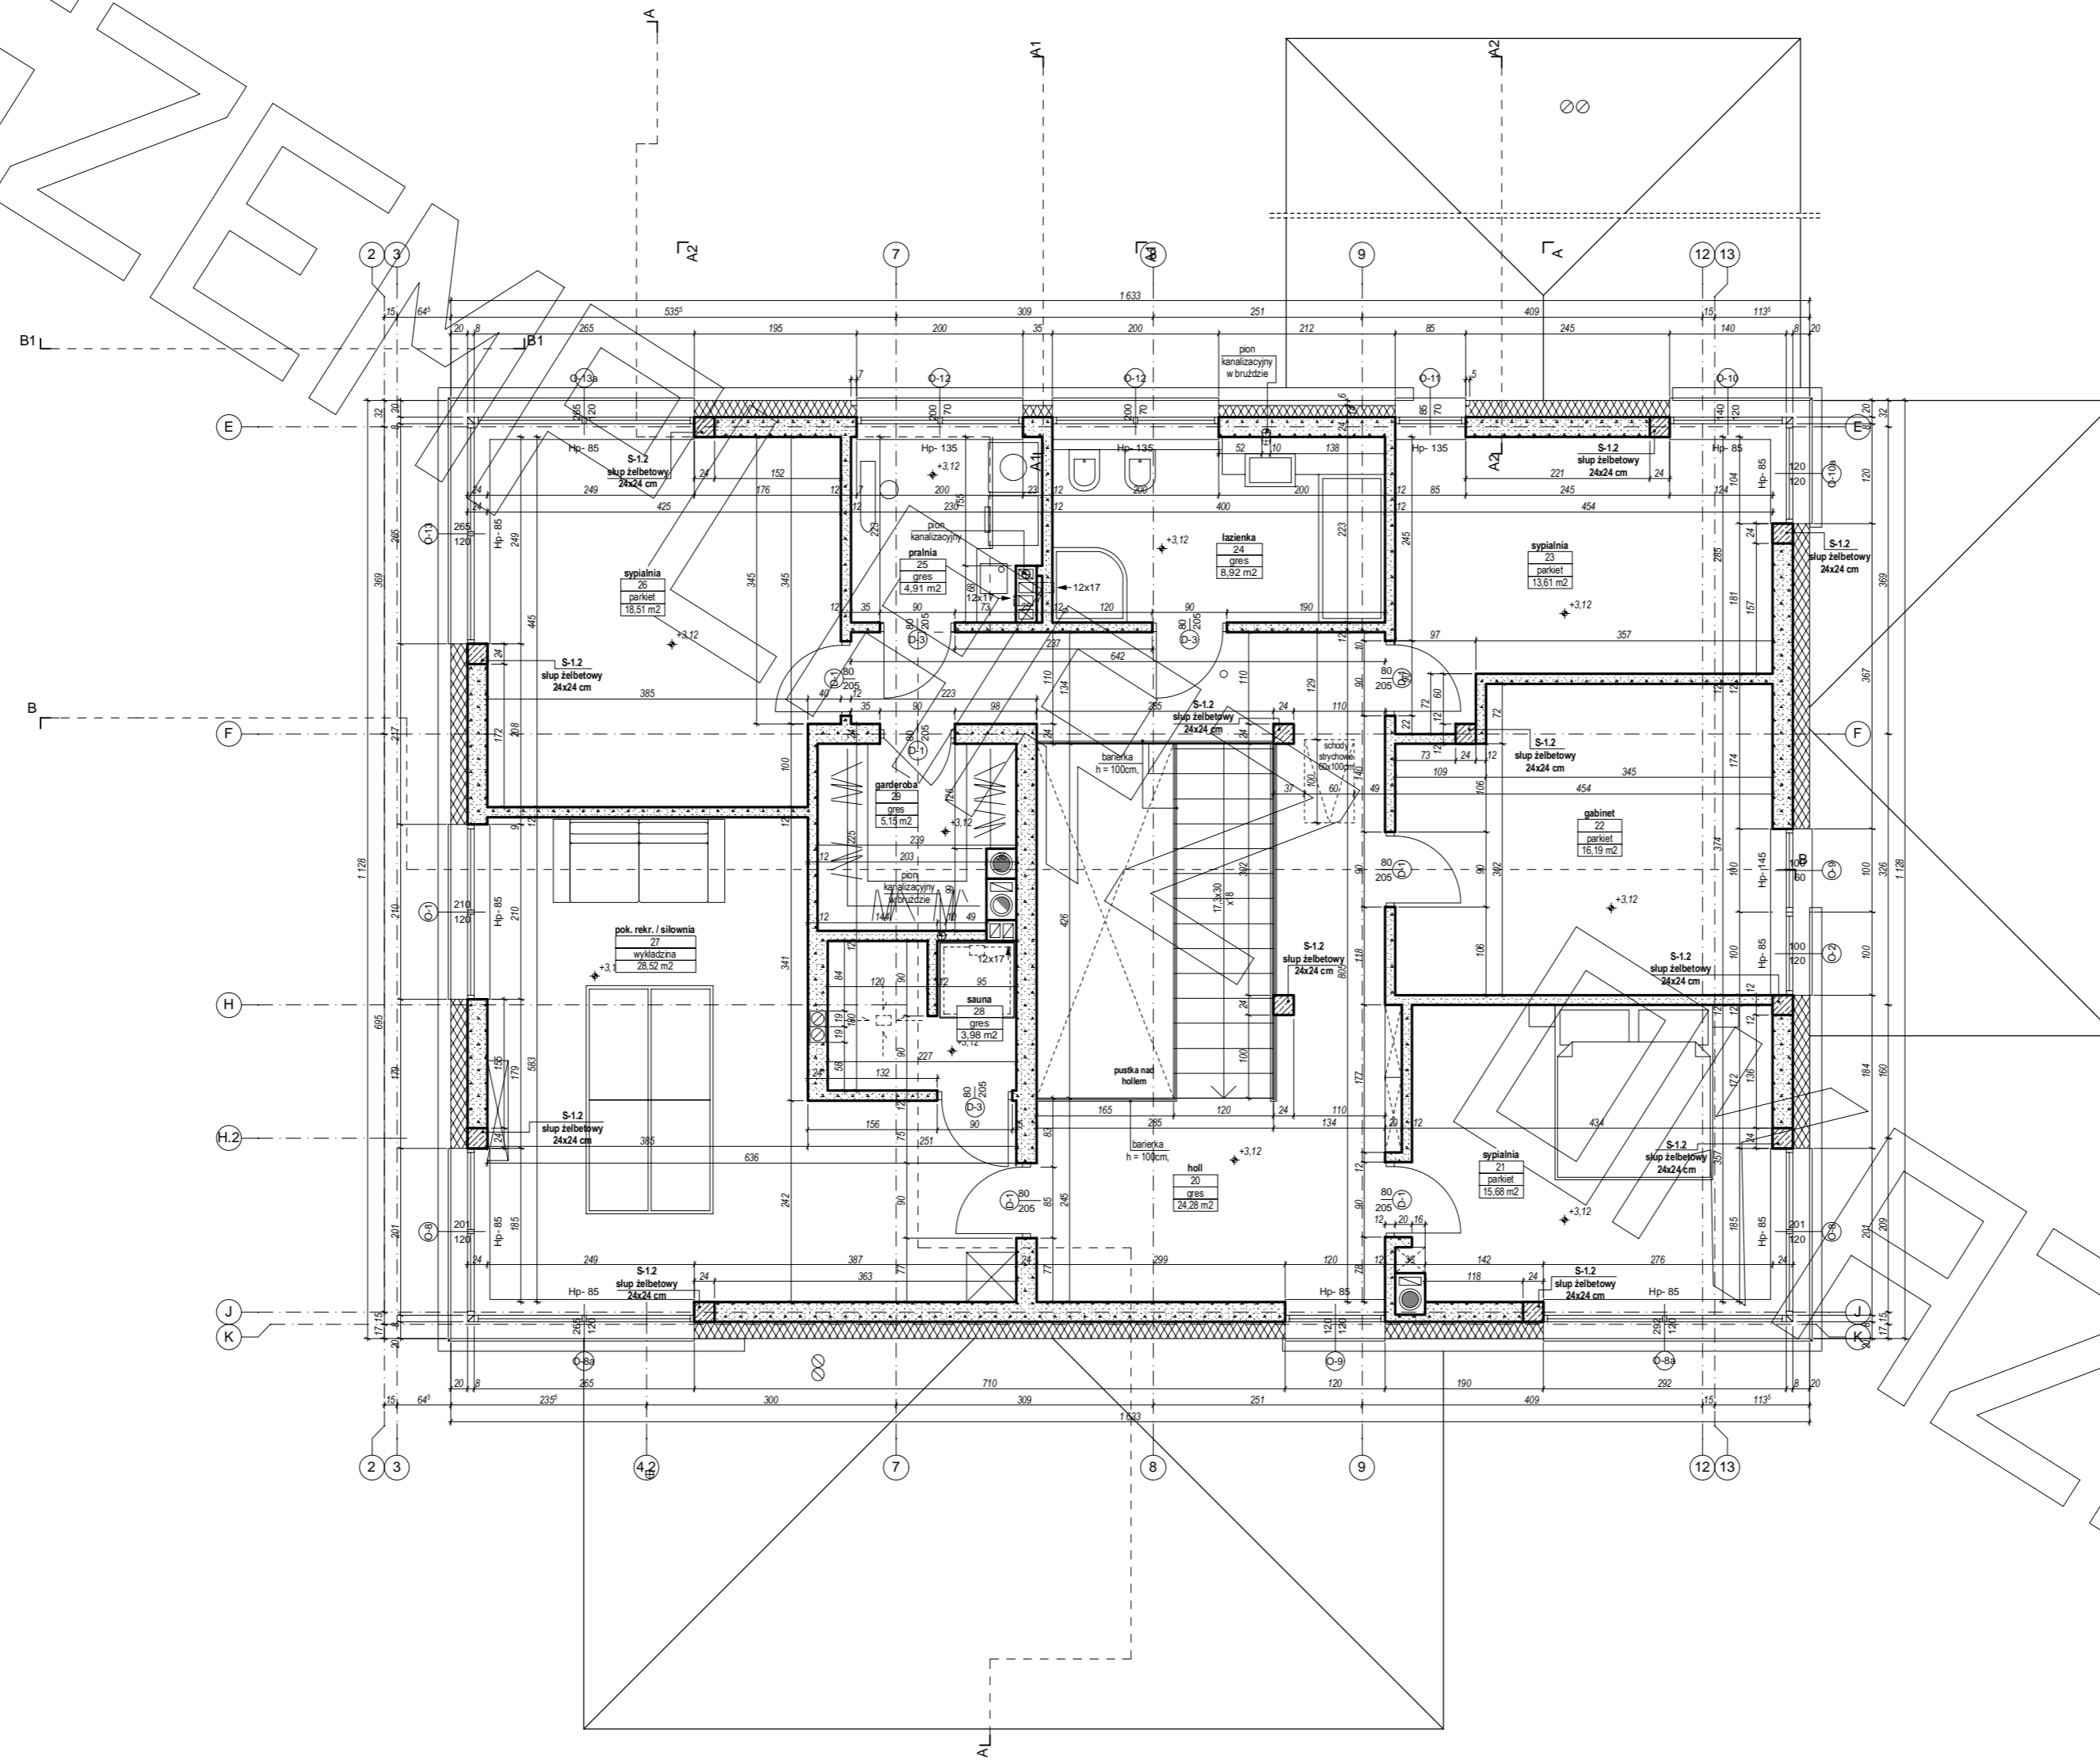

# PRZEKRÓJ

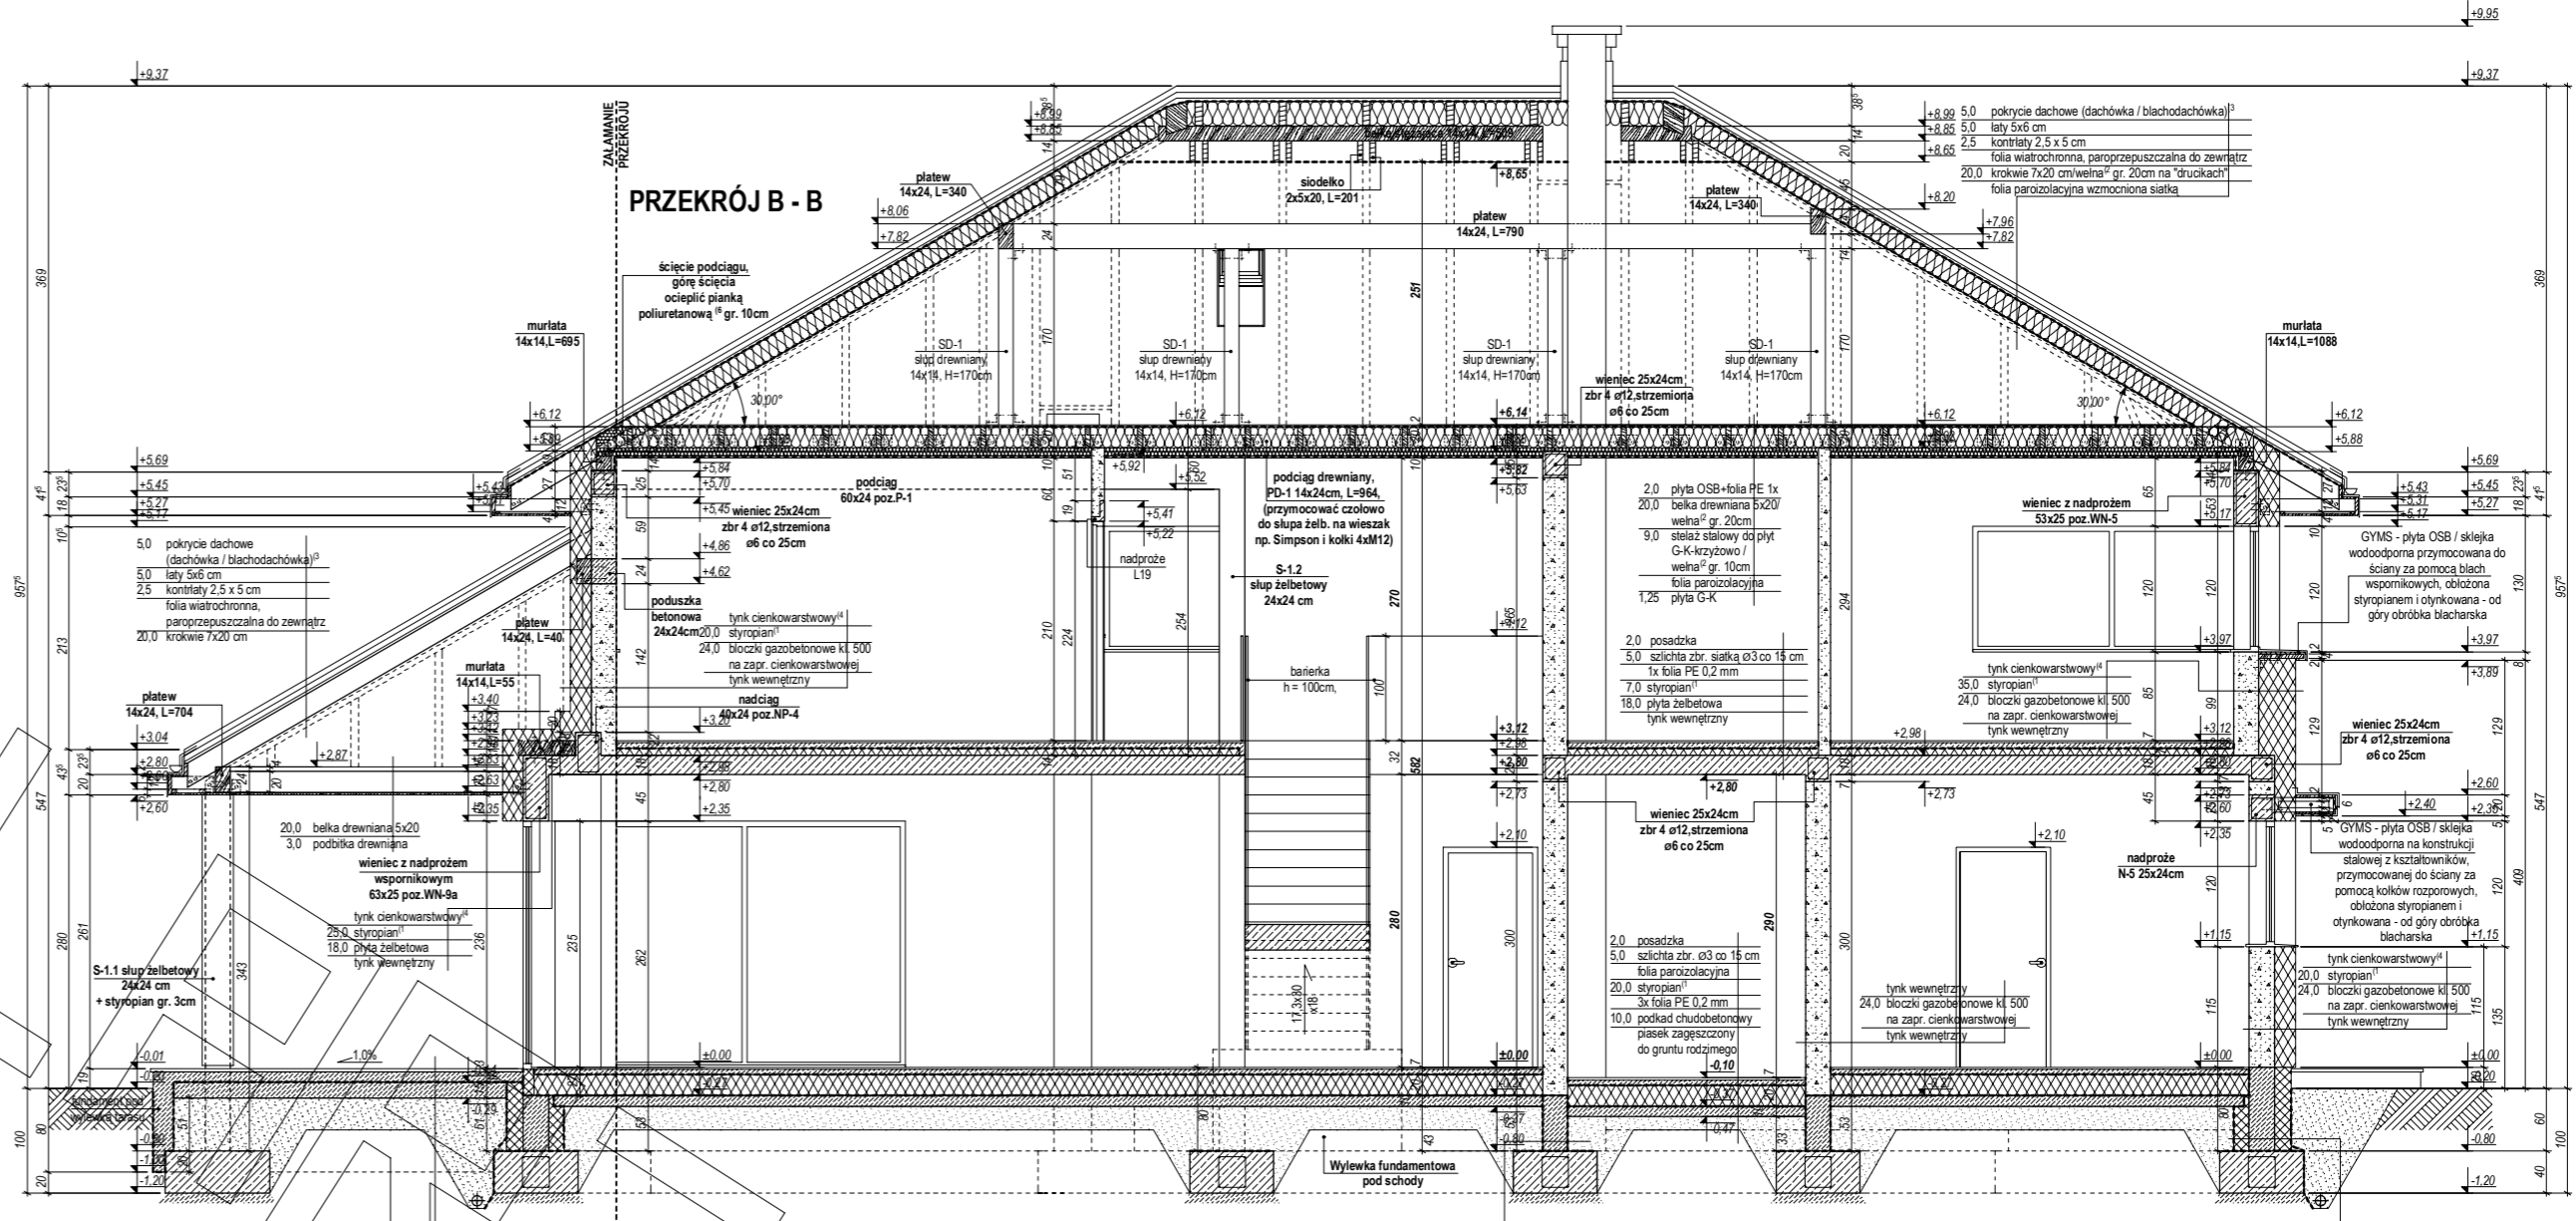

folia kubelkowa  
izol. przeciwwilgociowa - np. prepar. nufloflex 2x  
zaprawa klejowa na siatce winył. 2x  
16,0 styropian  
24,0 ściana z bloczków betonowych gr. 24 cm na zapr. cement.  
15,0 styropian  
zaprawa klejowa na siatce winył. 2x  
izol. przeciwwilgociowa - np. prepar. nufloflex 2x

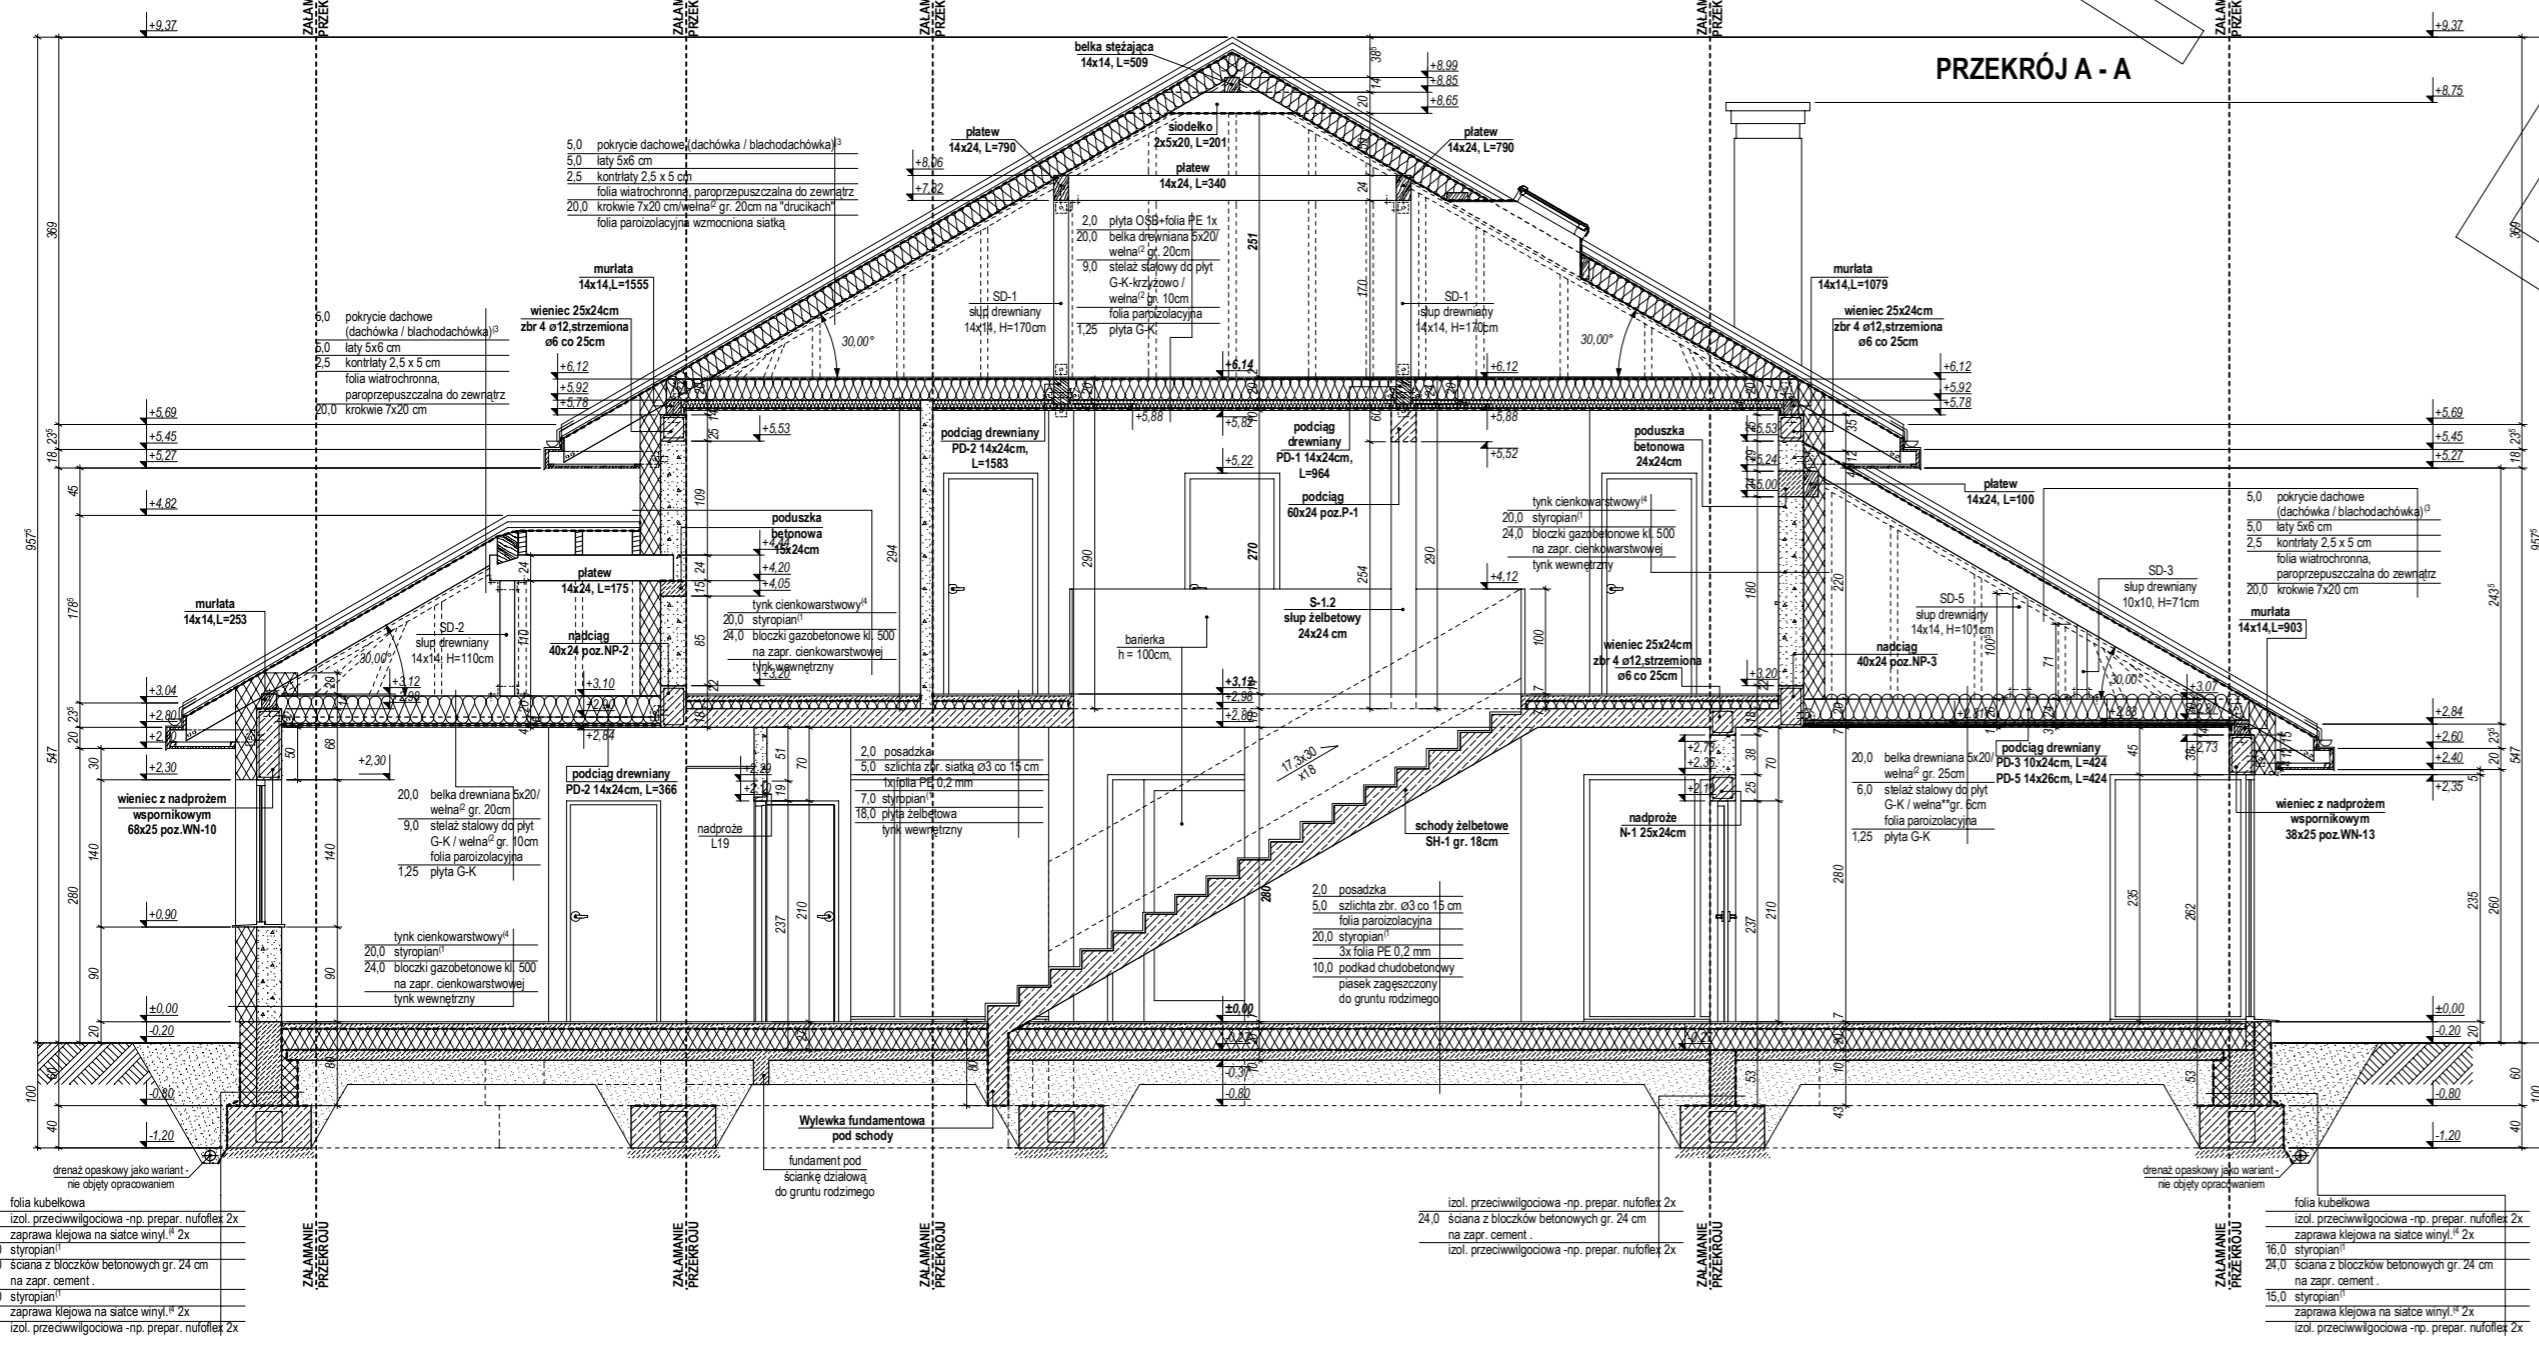

folia kubelkowa  
izol. przeciwwilgociowa - np. prepar. nufloflex 2x  
zaprawa klejowa na siatce winył. 2x  
16,0 styropian  
24,0 ściana z bloczków betonowych gr. 24 cm na zapr. cement.  
15,0 styropian  
zaprawa klejowa na siatce winył. 2x  
izol. przeciwwilgociowa - np. prepar. nufloflex 2x

