


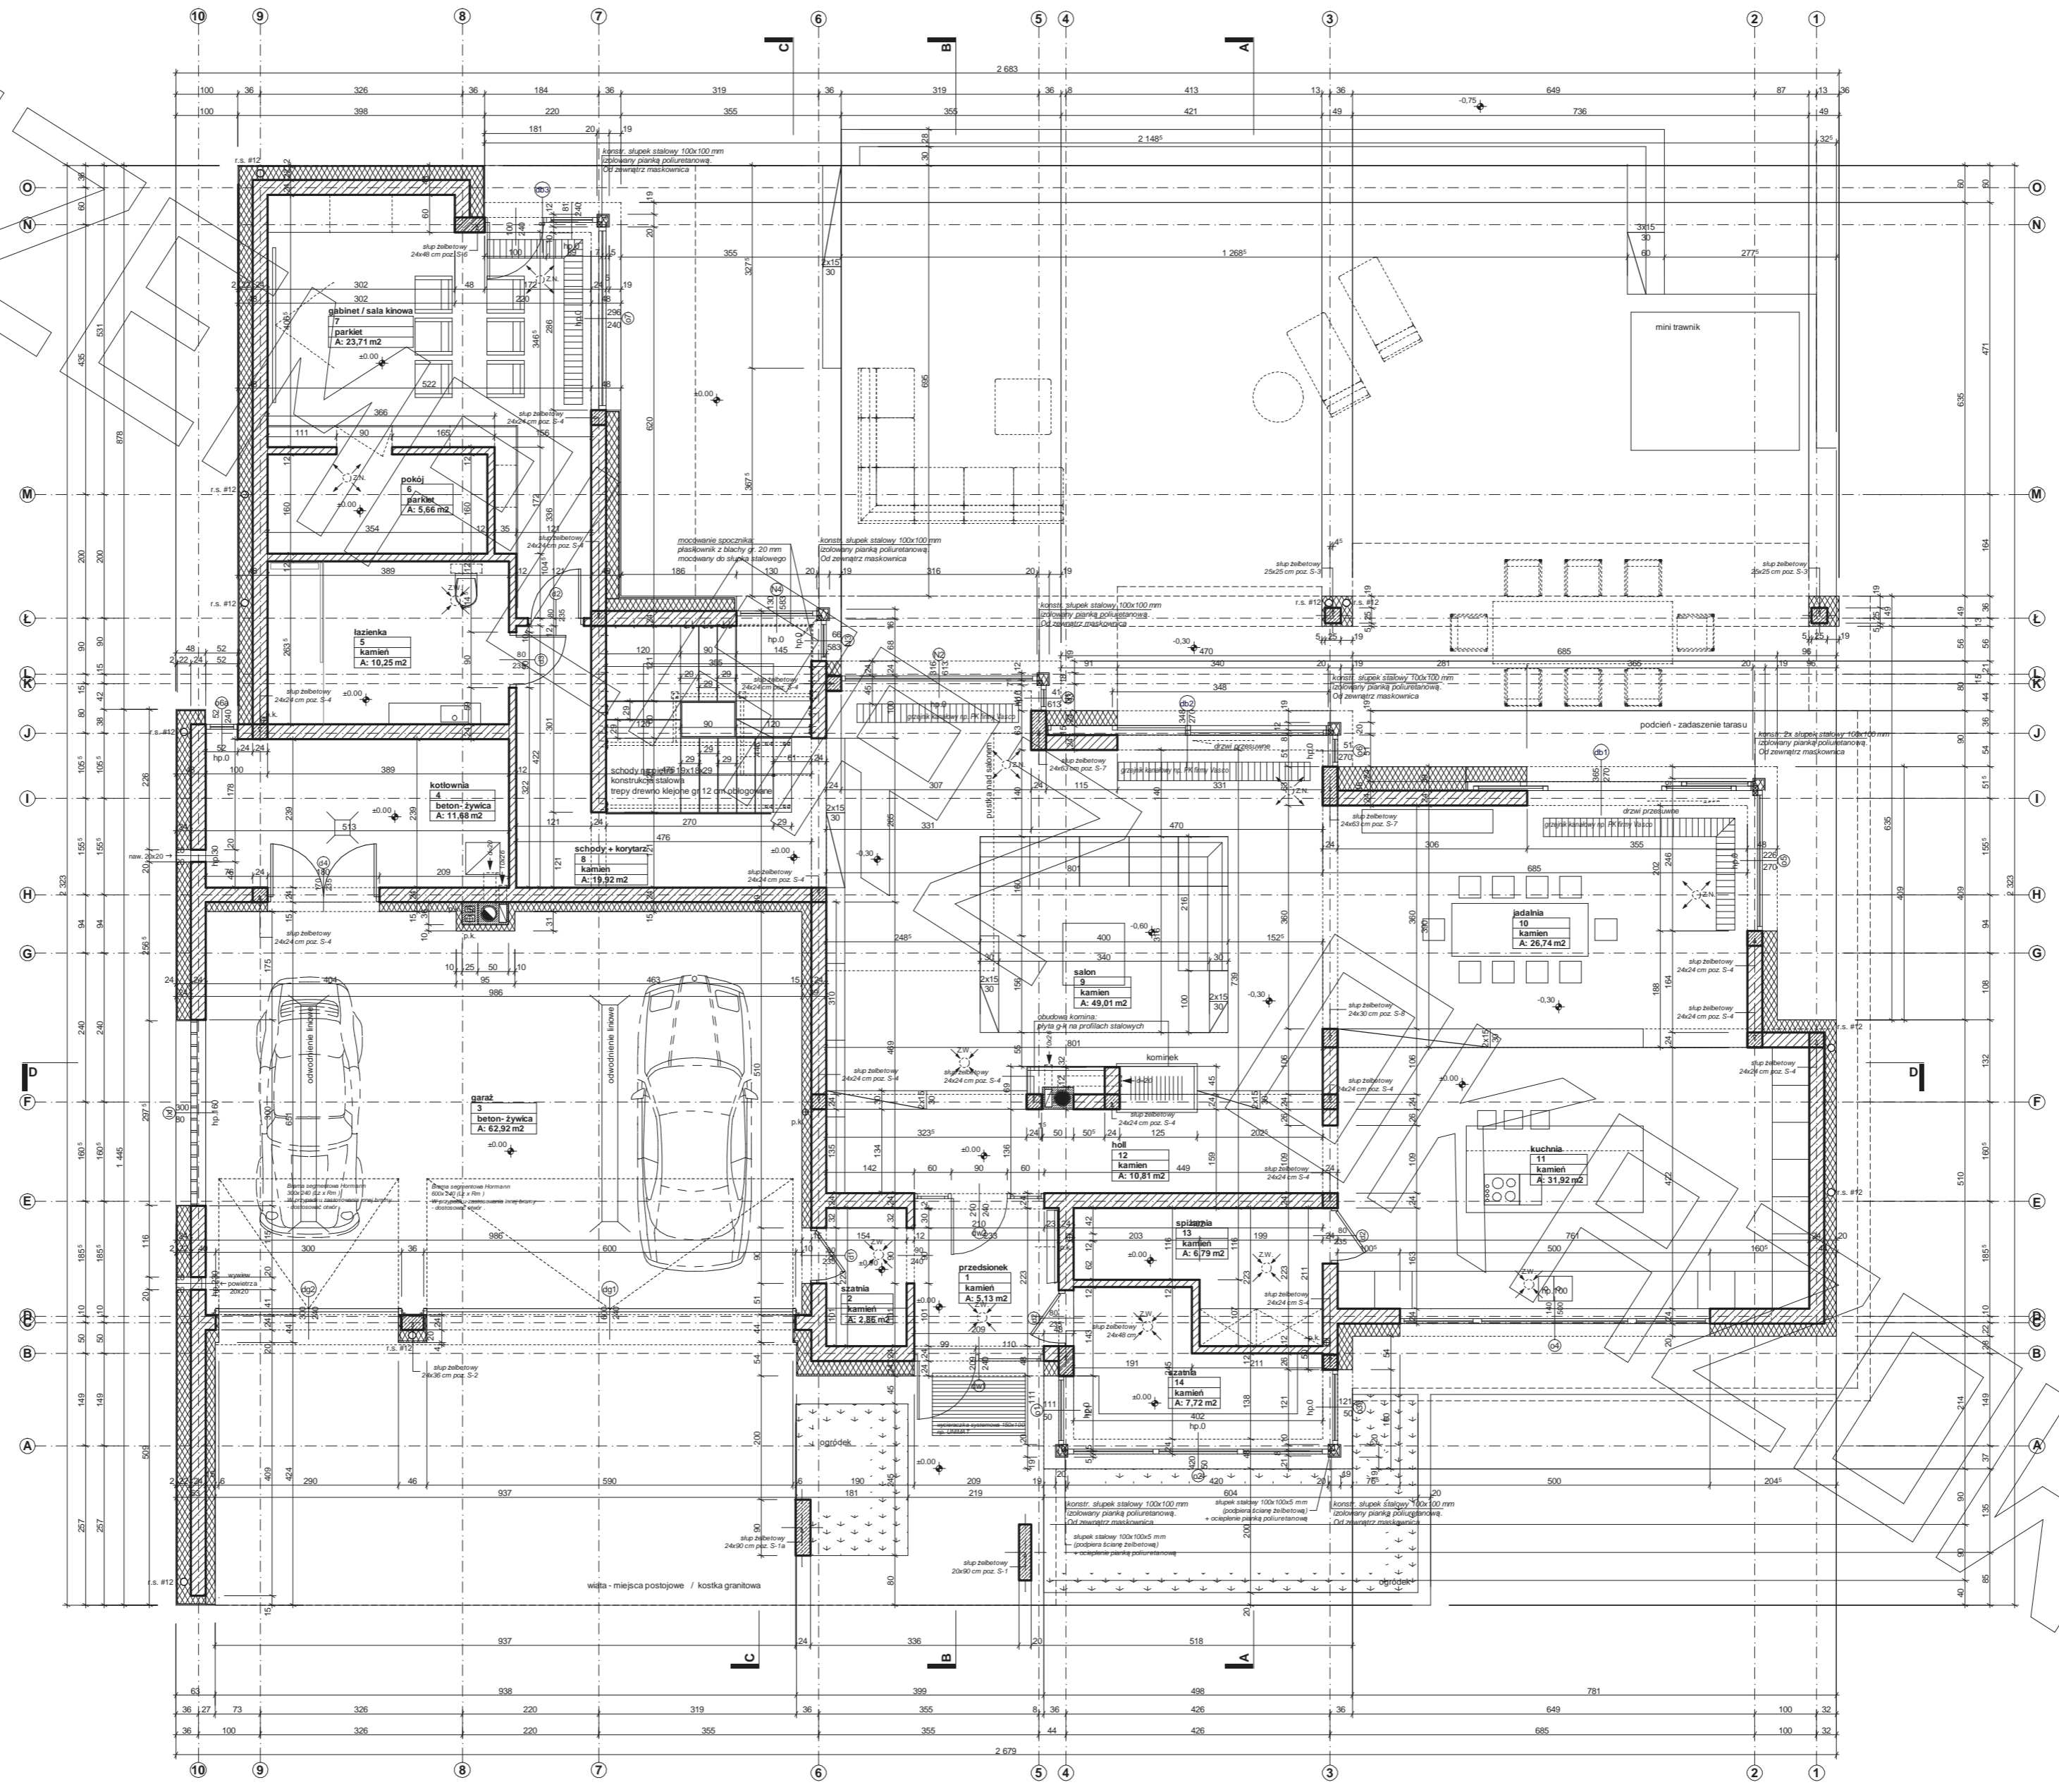



RZUT PARTERU

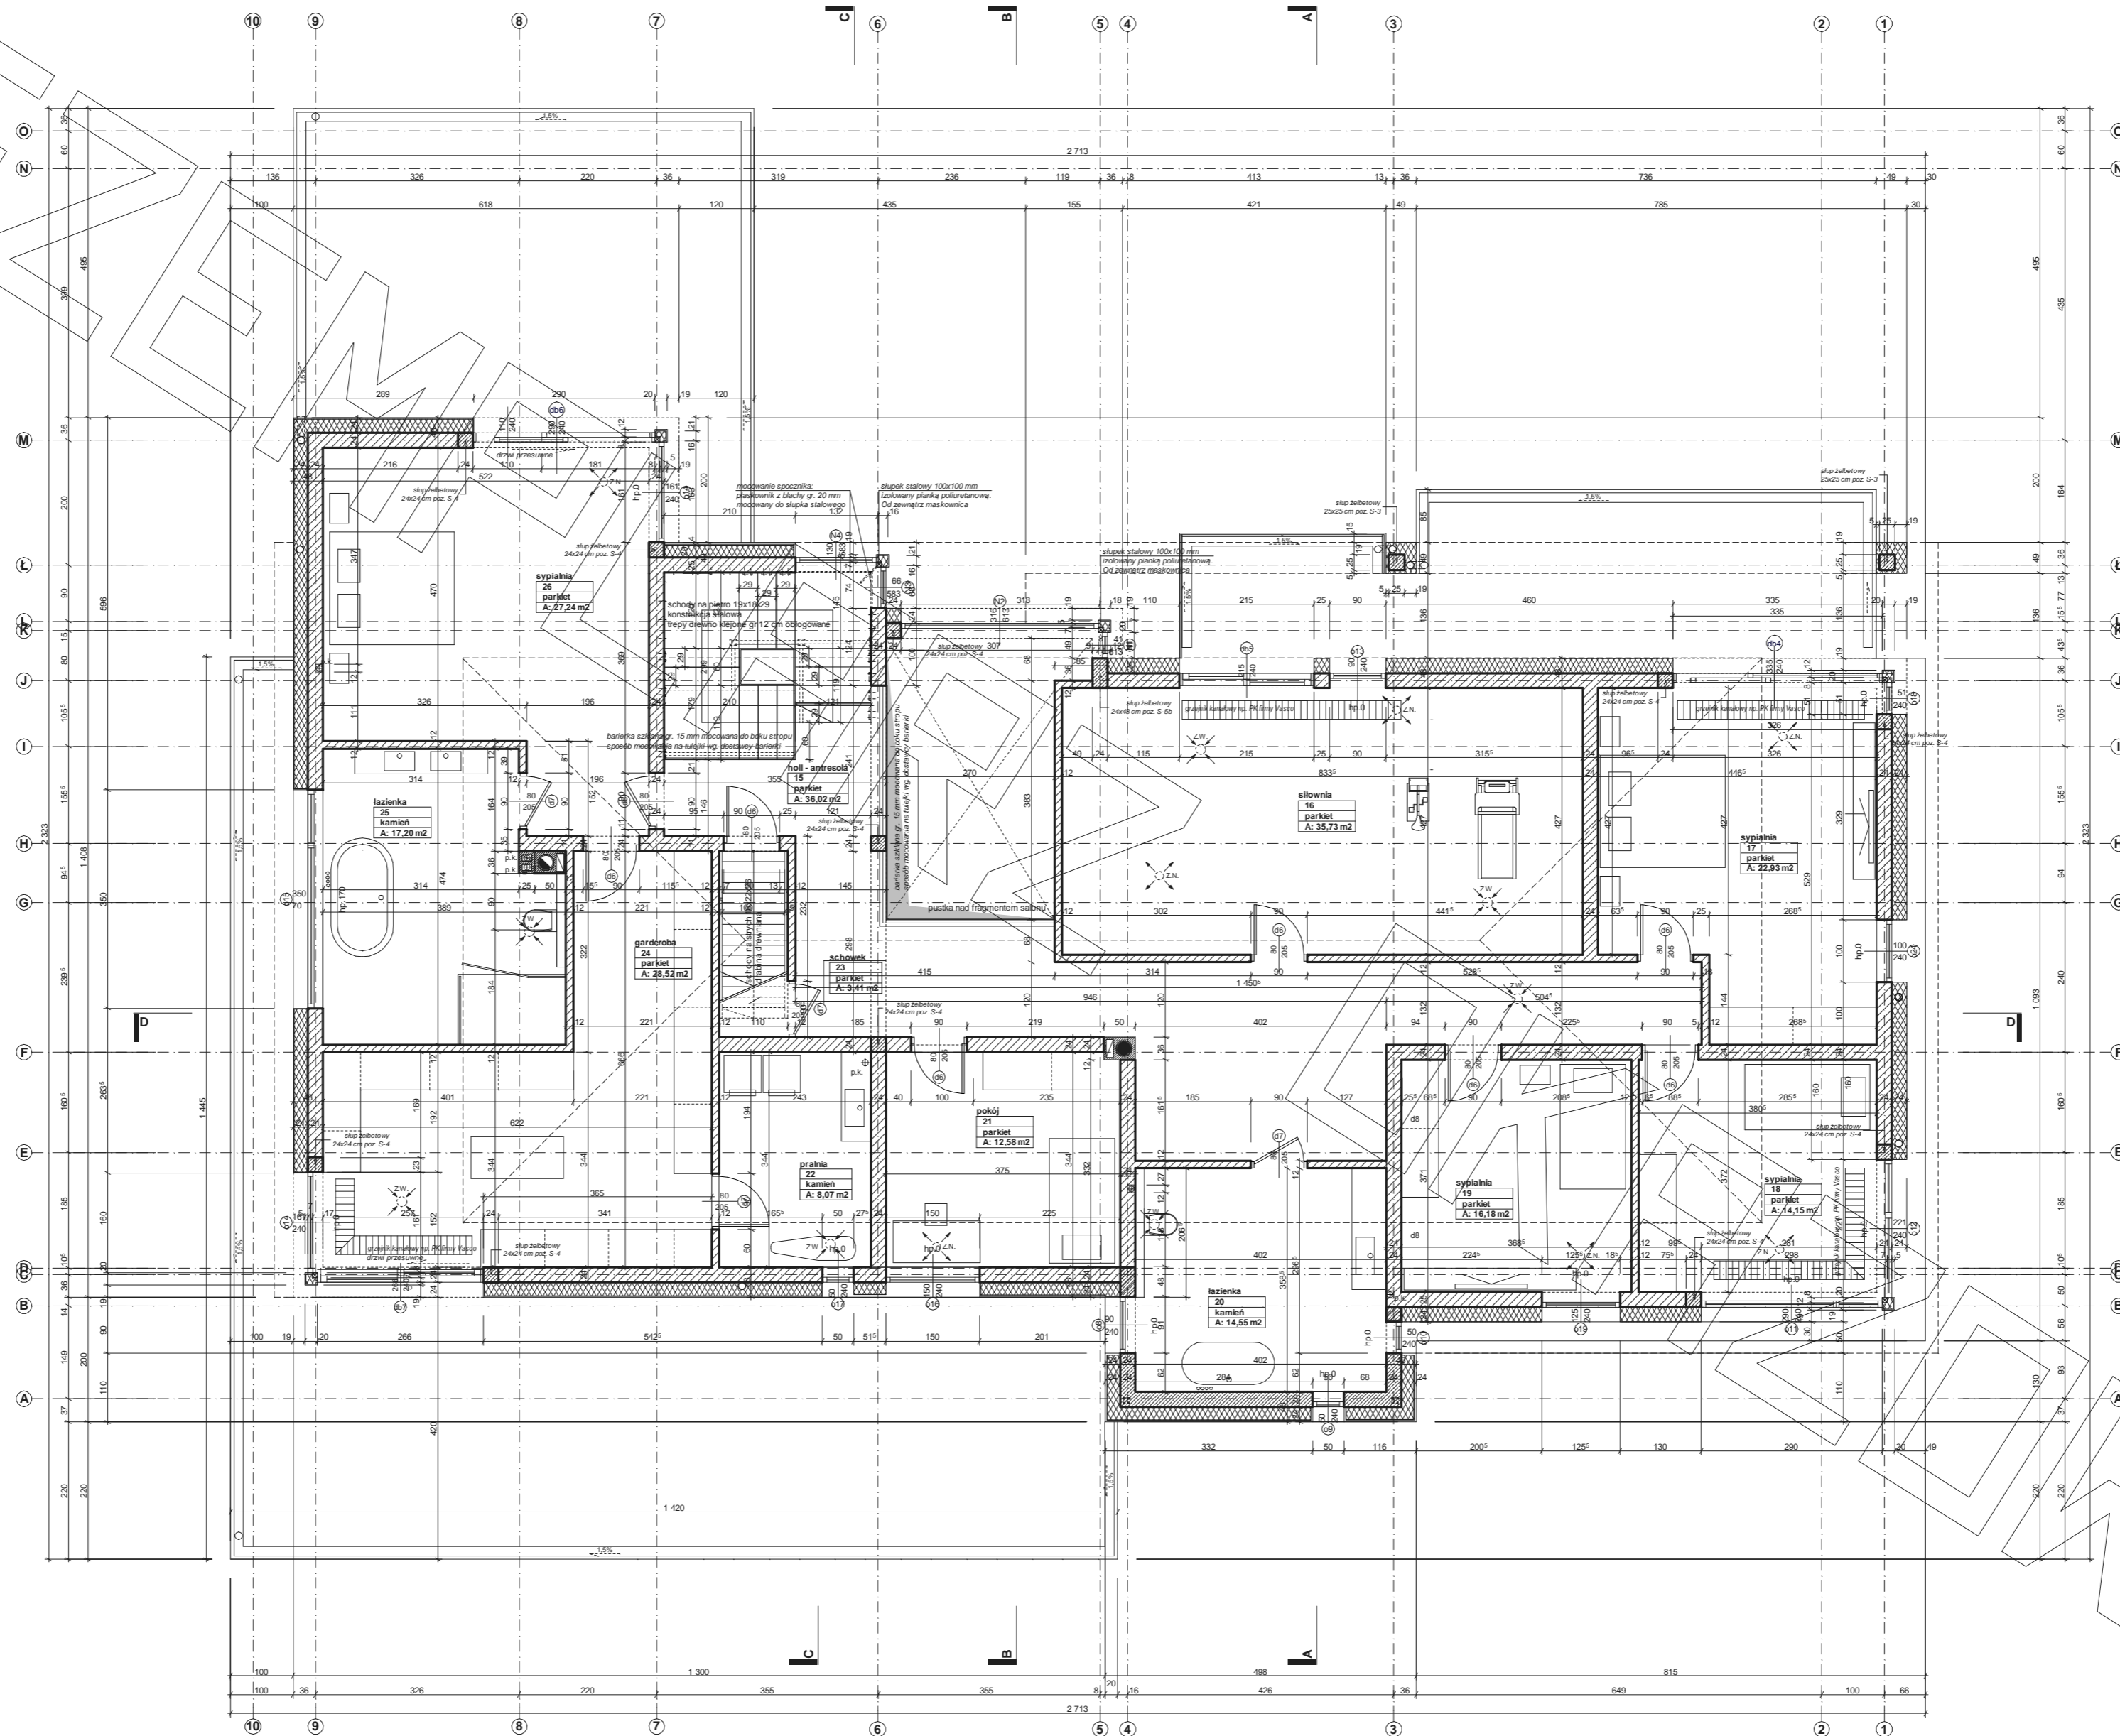


RZUT PIĘTRA

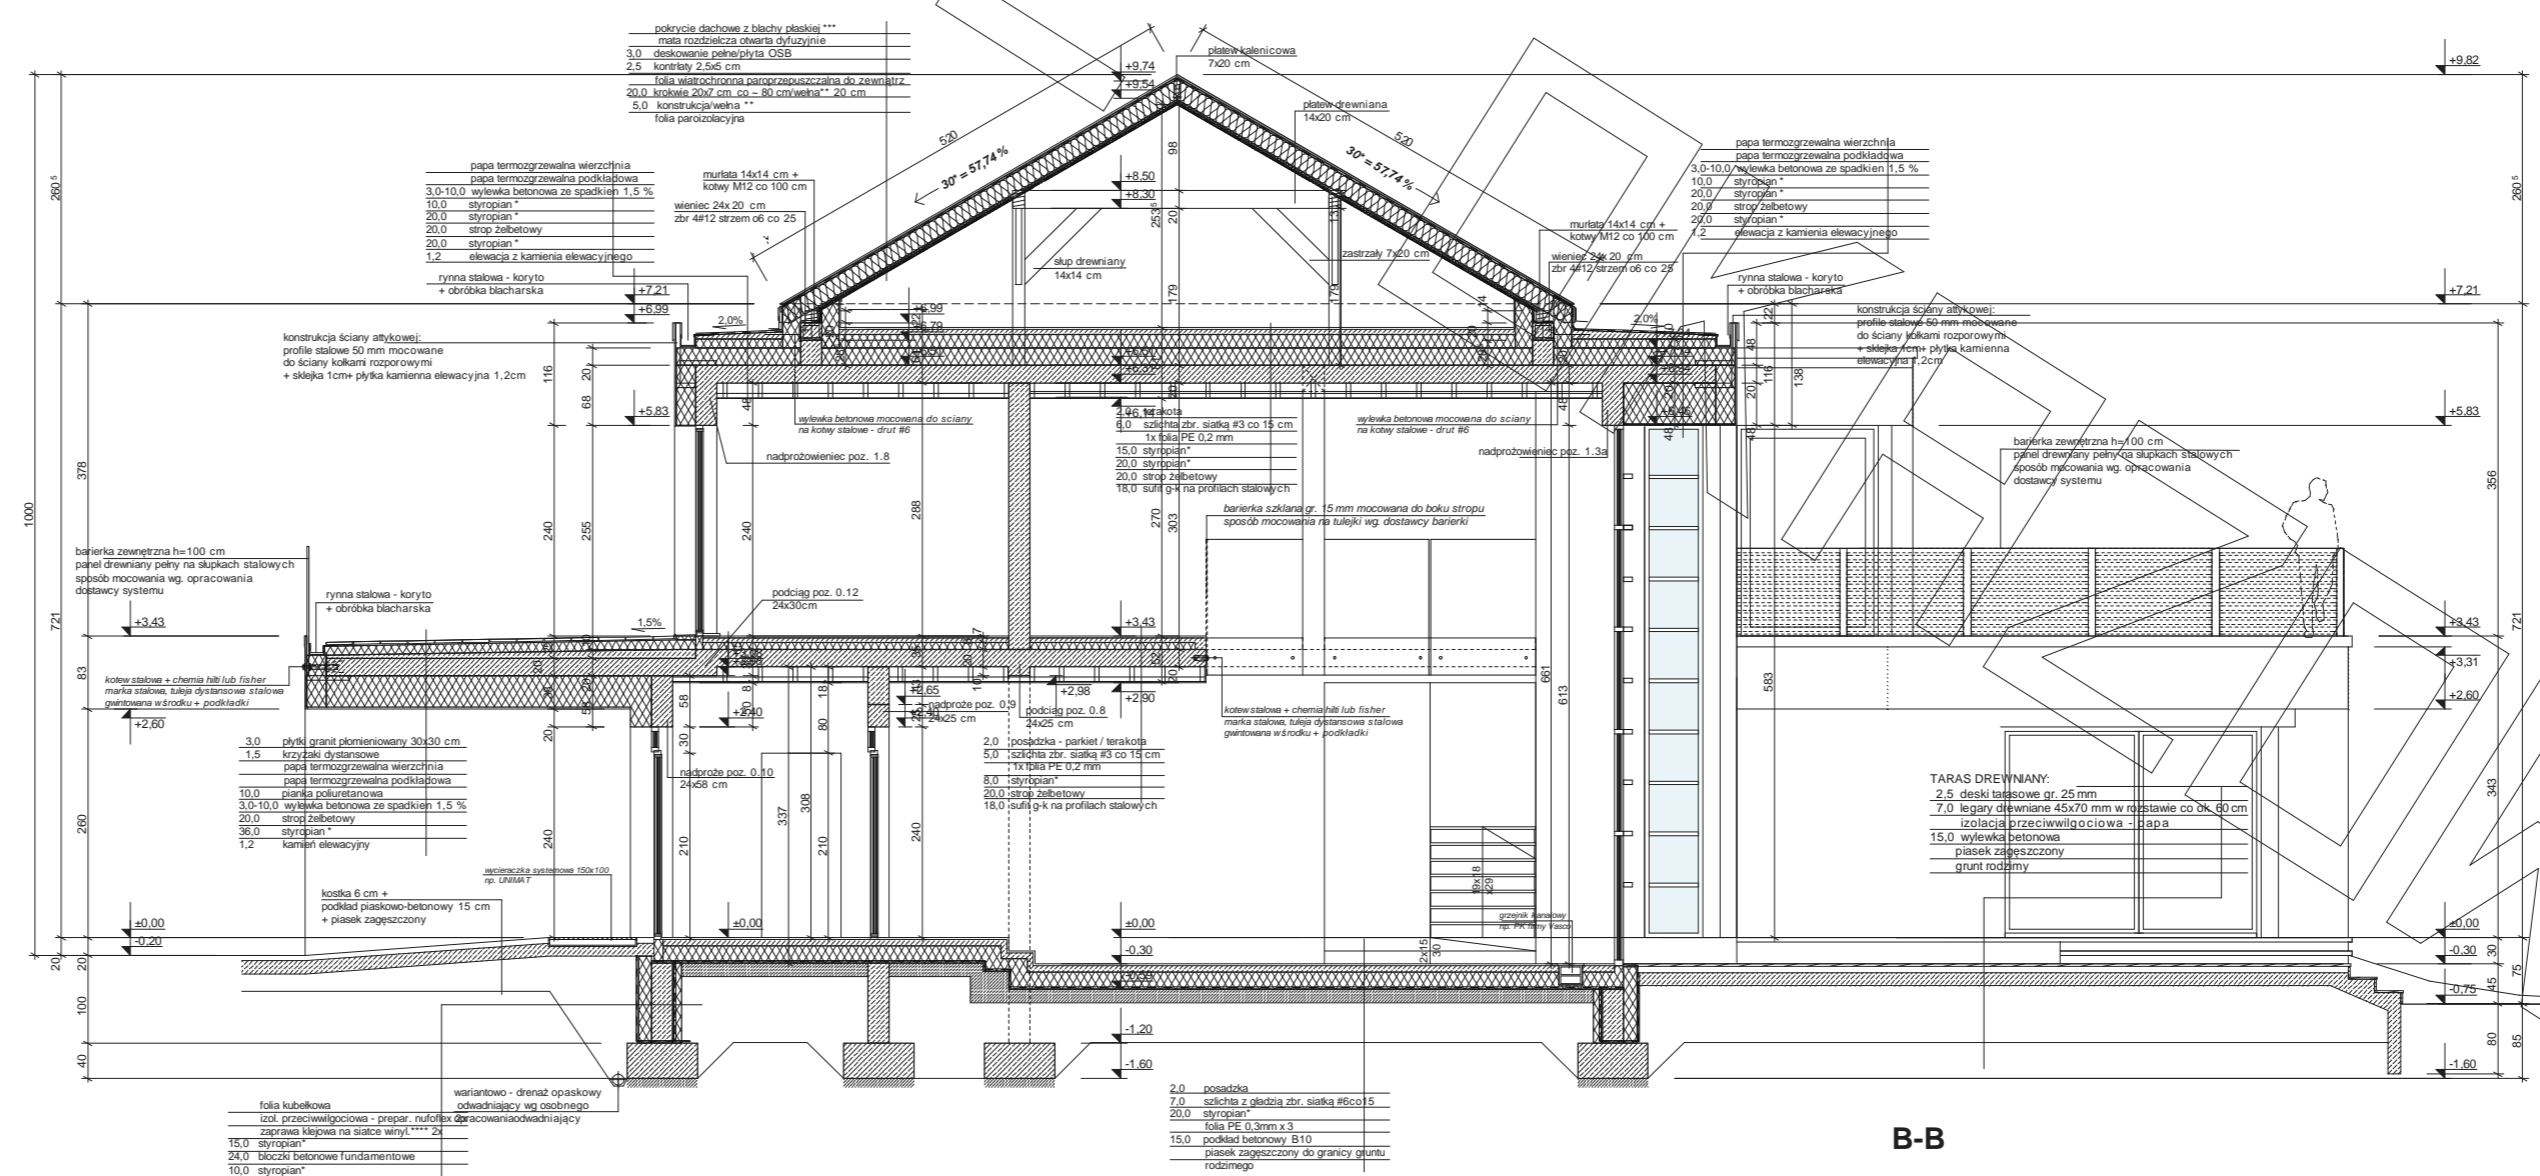


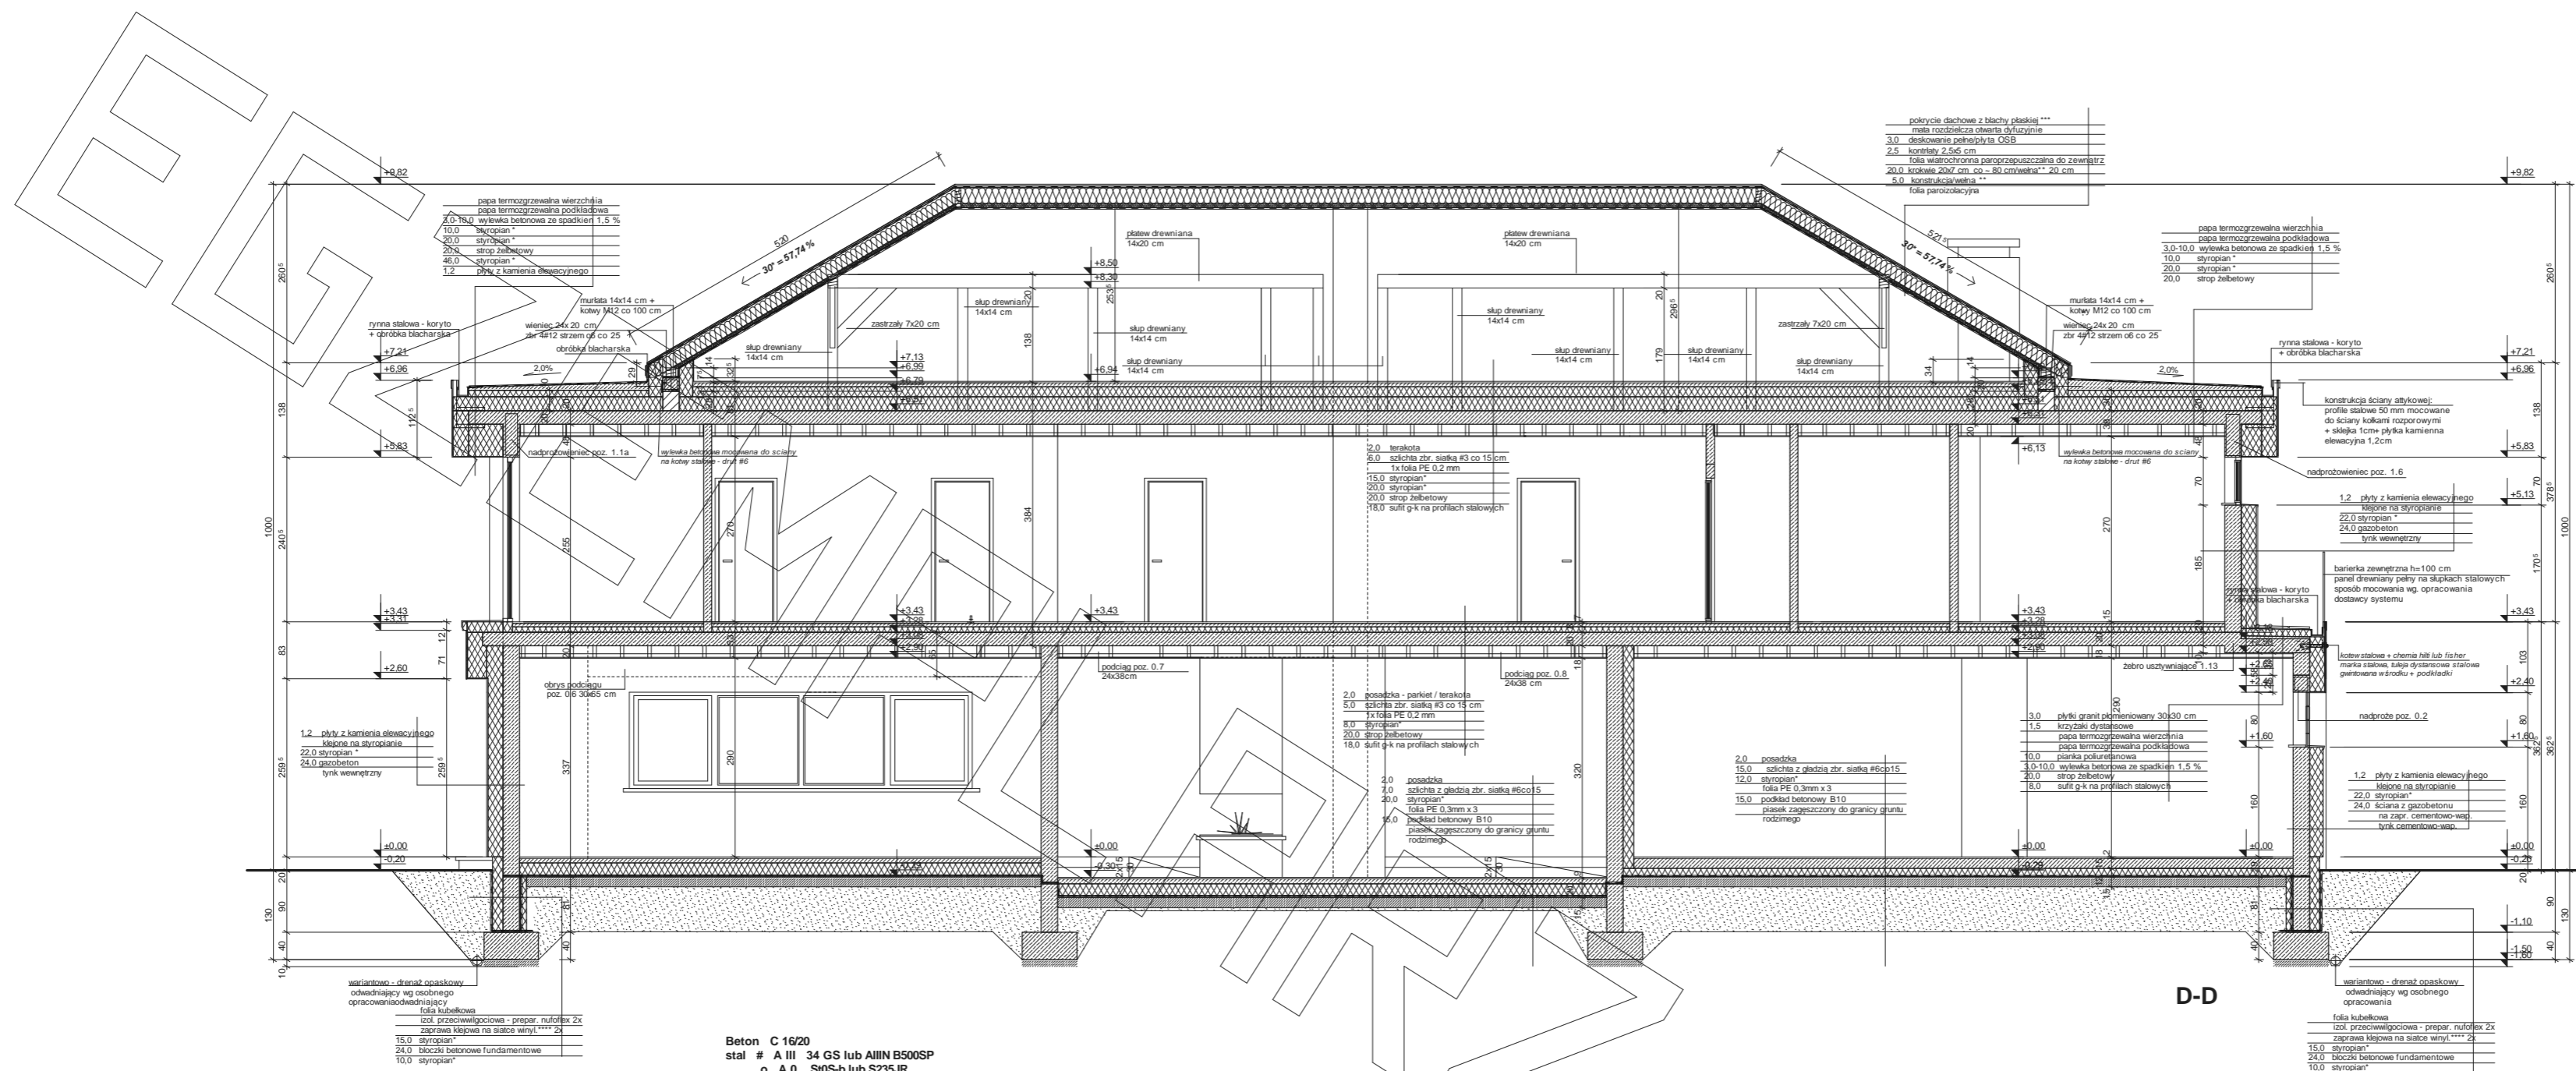

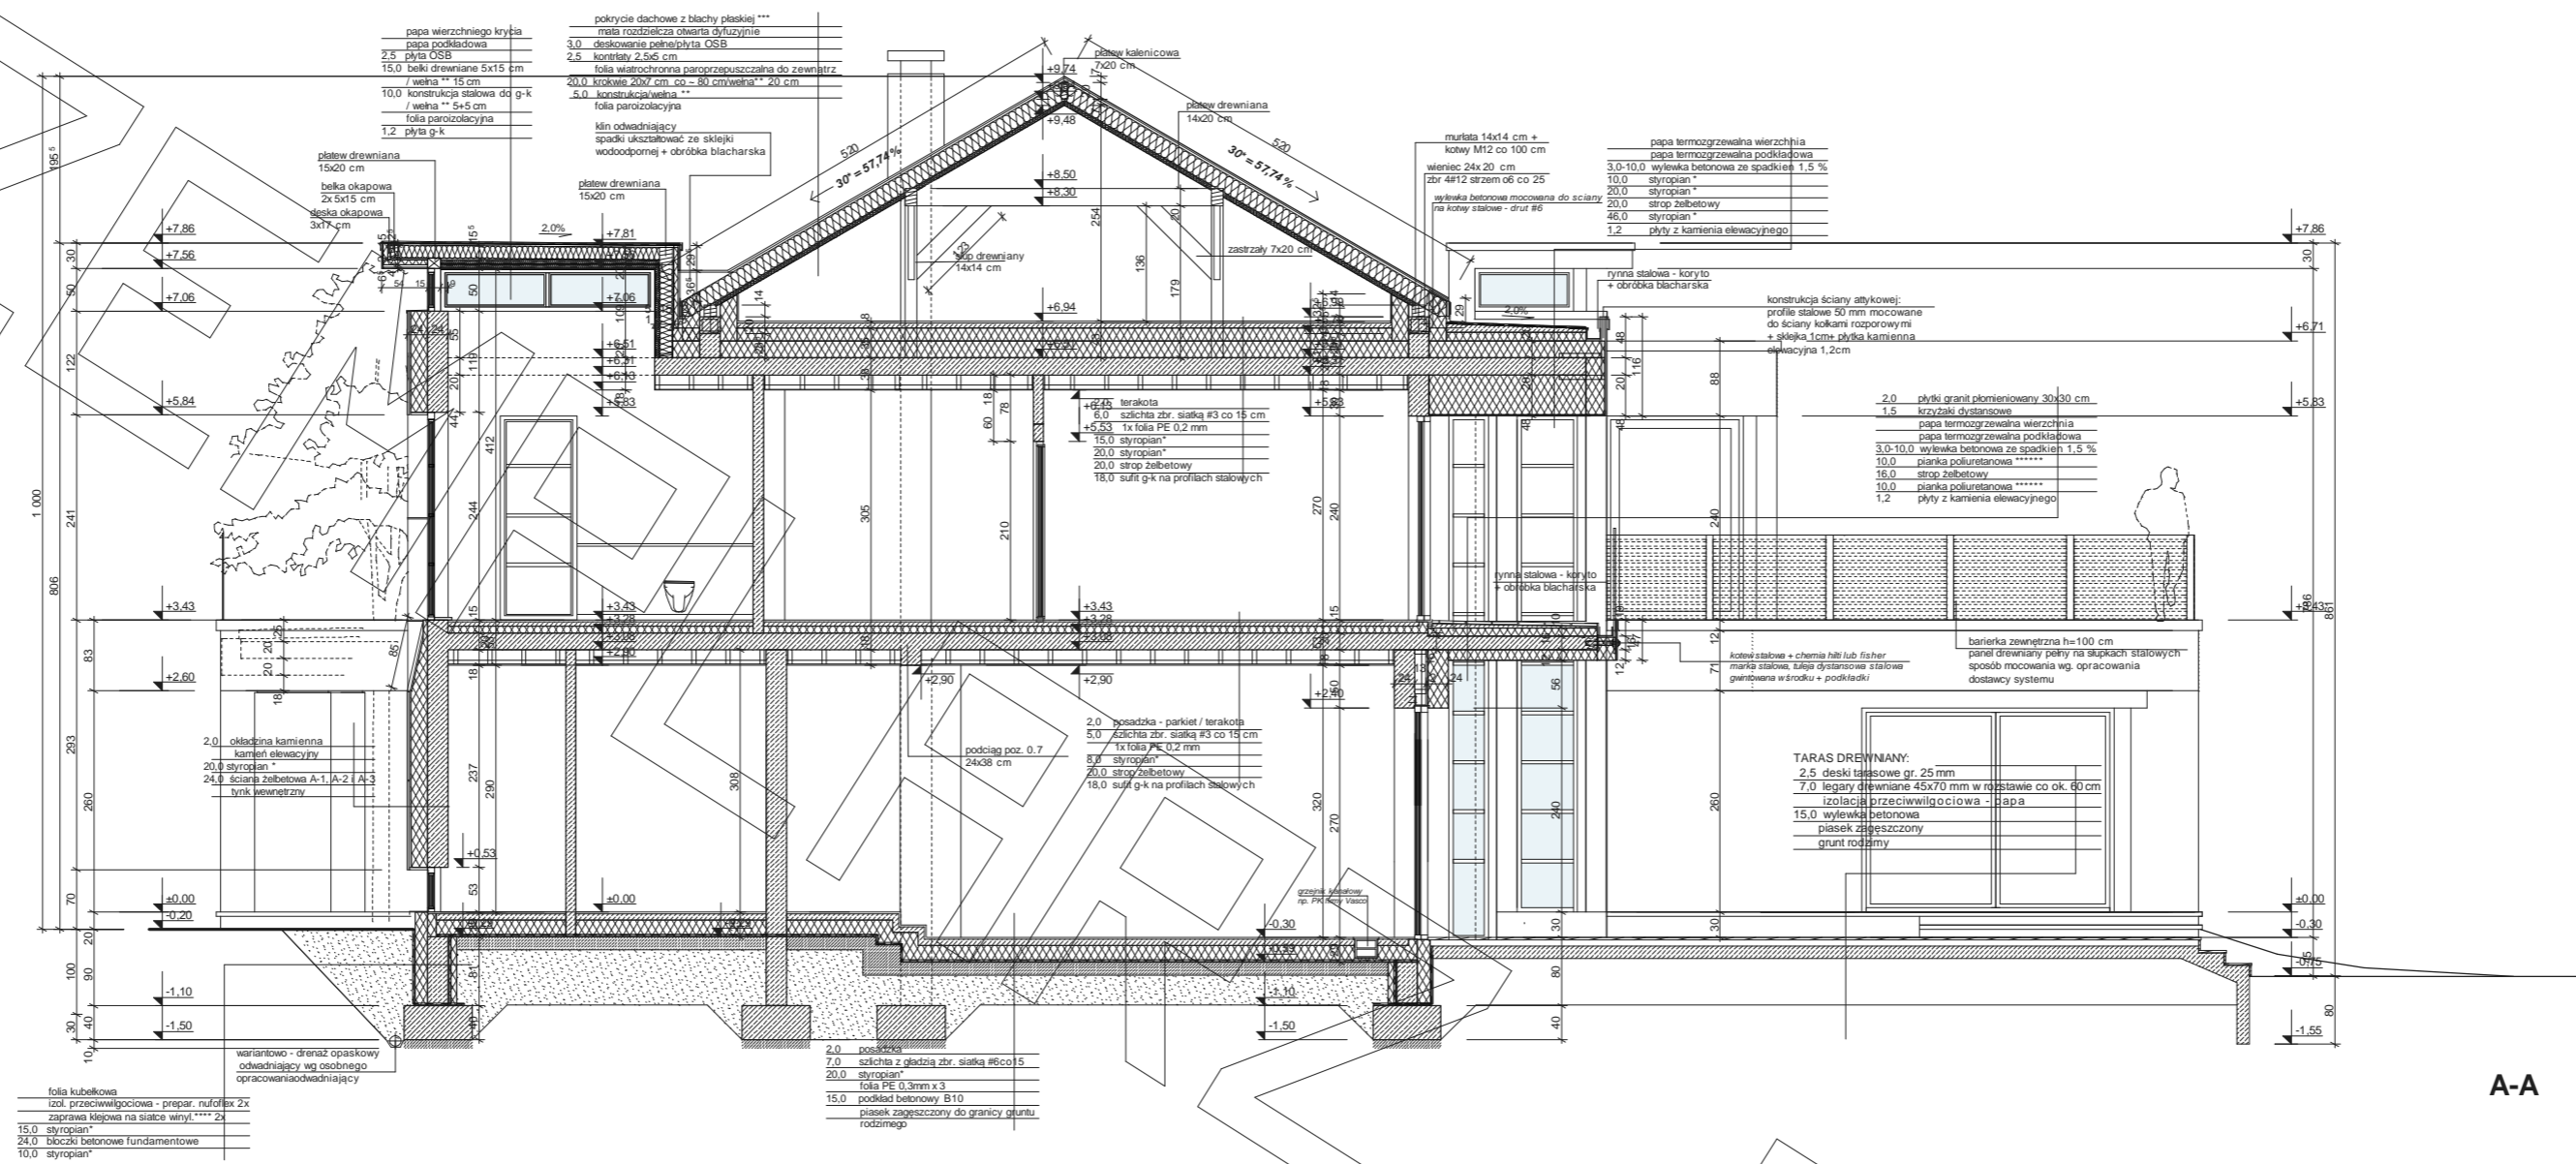


Beton C 16/20
stal # A III 34 GS lub AIII B500SP
o A 0 S10S lub S235JR

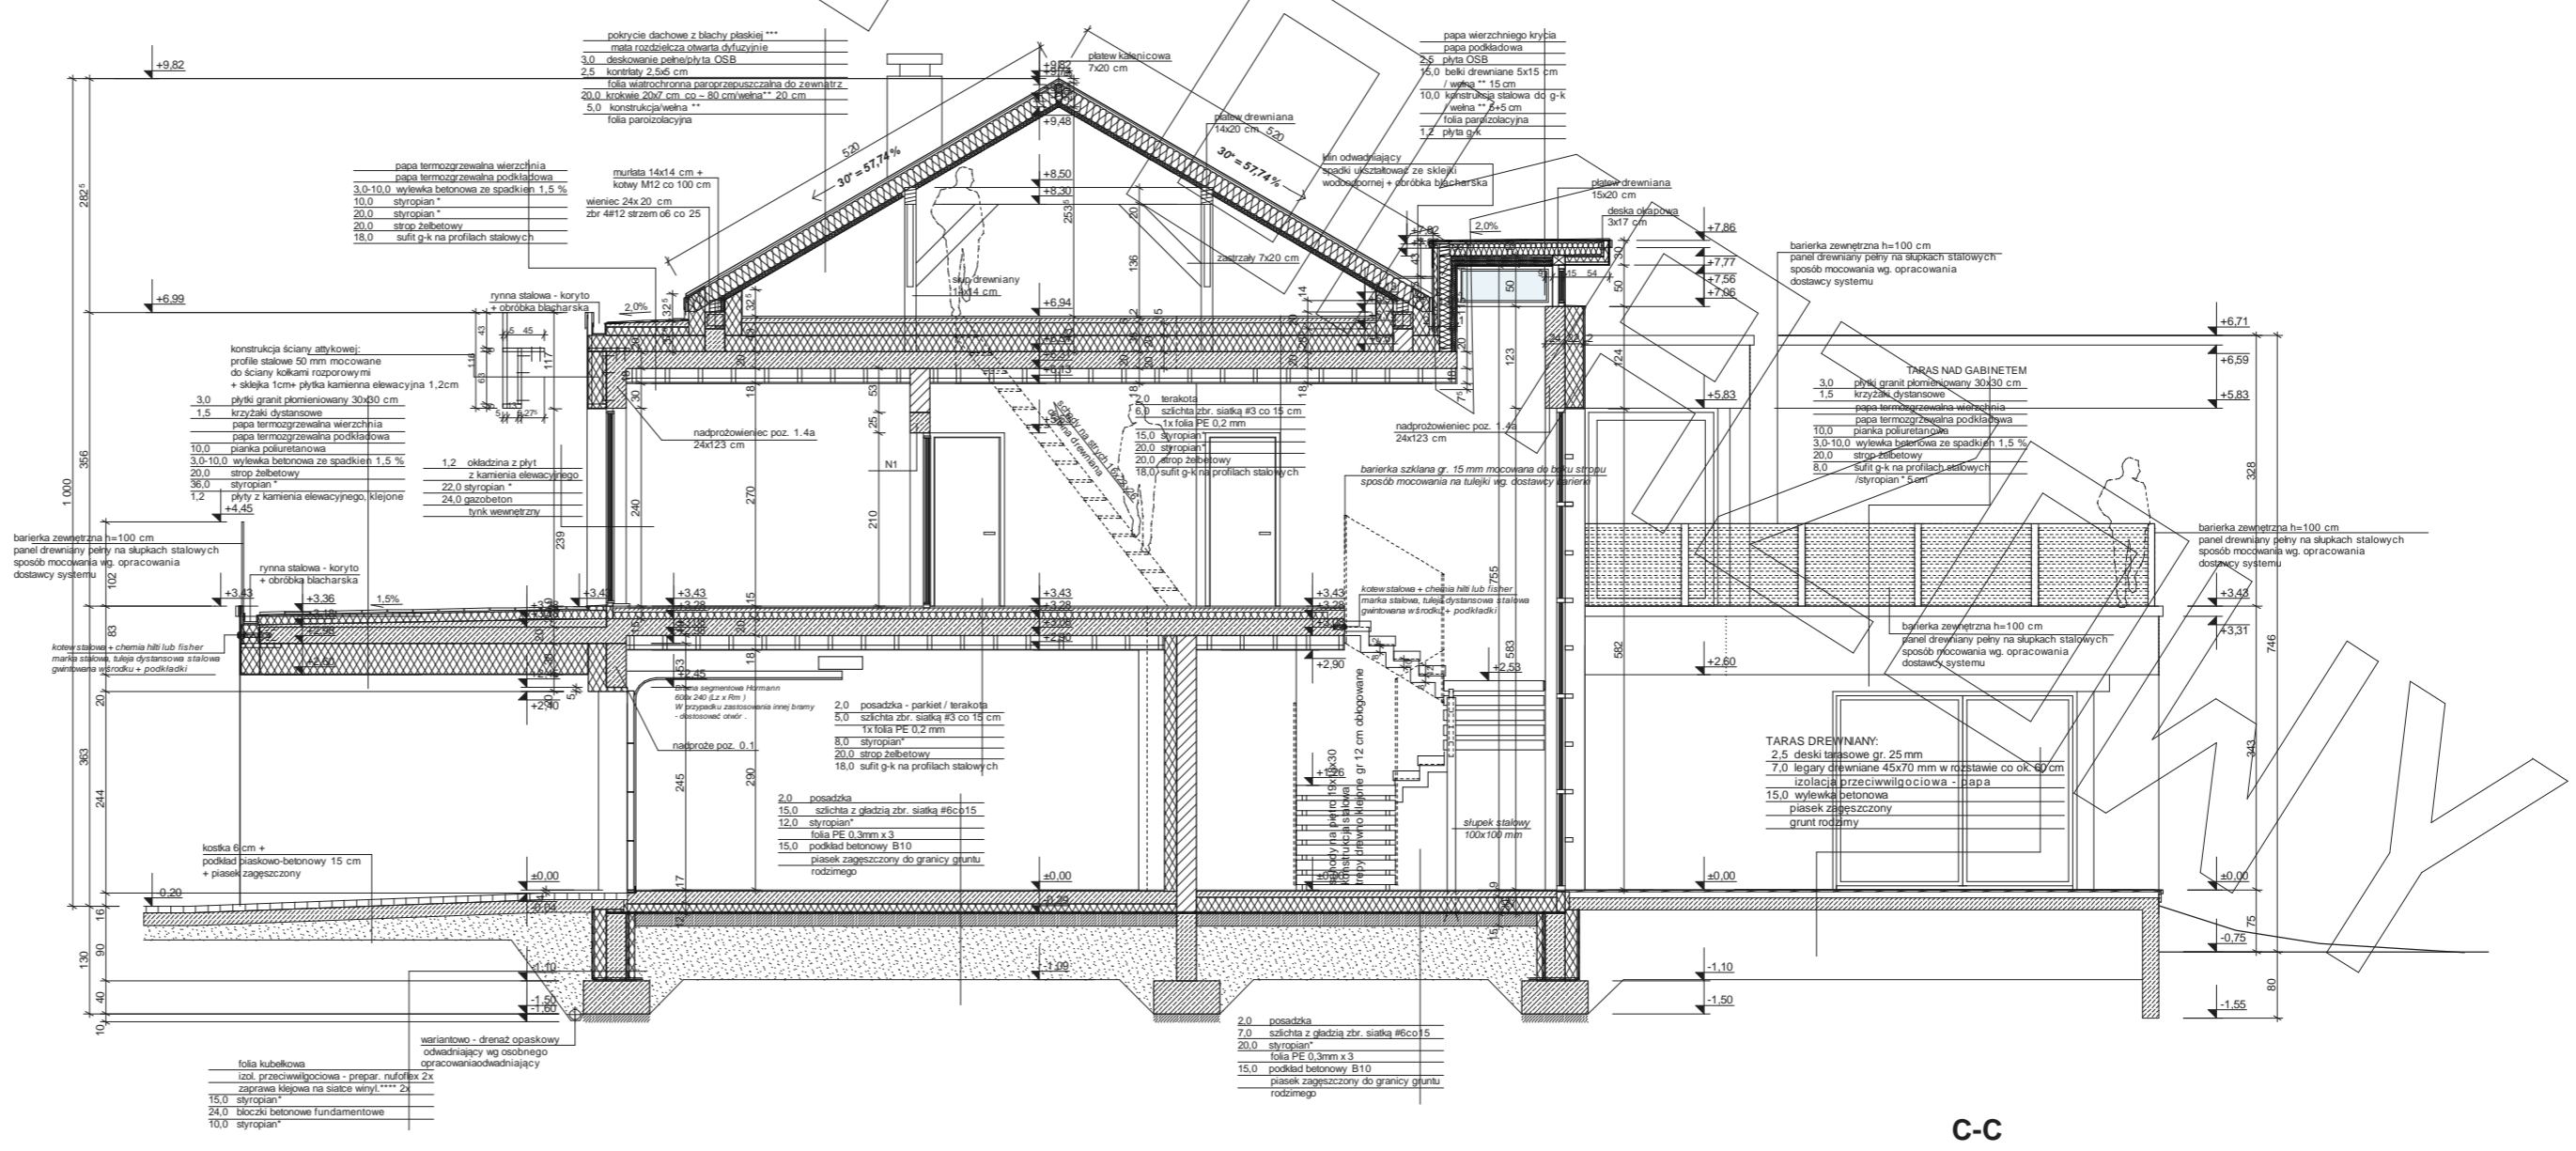


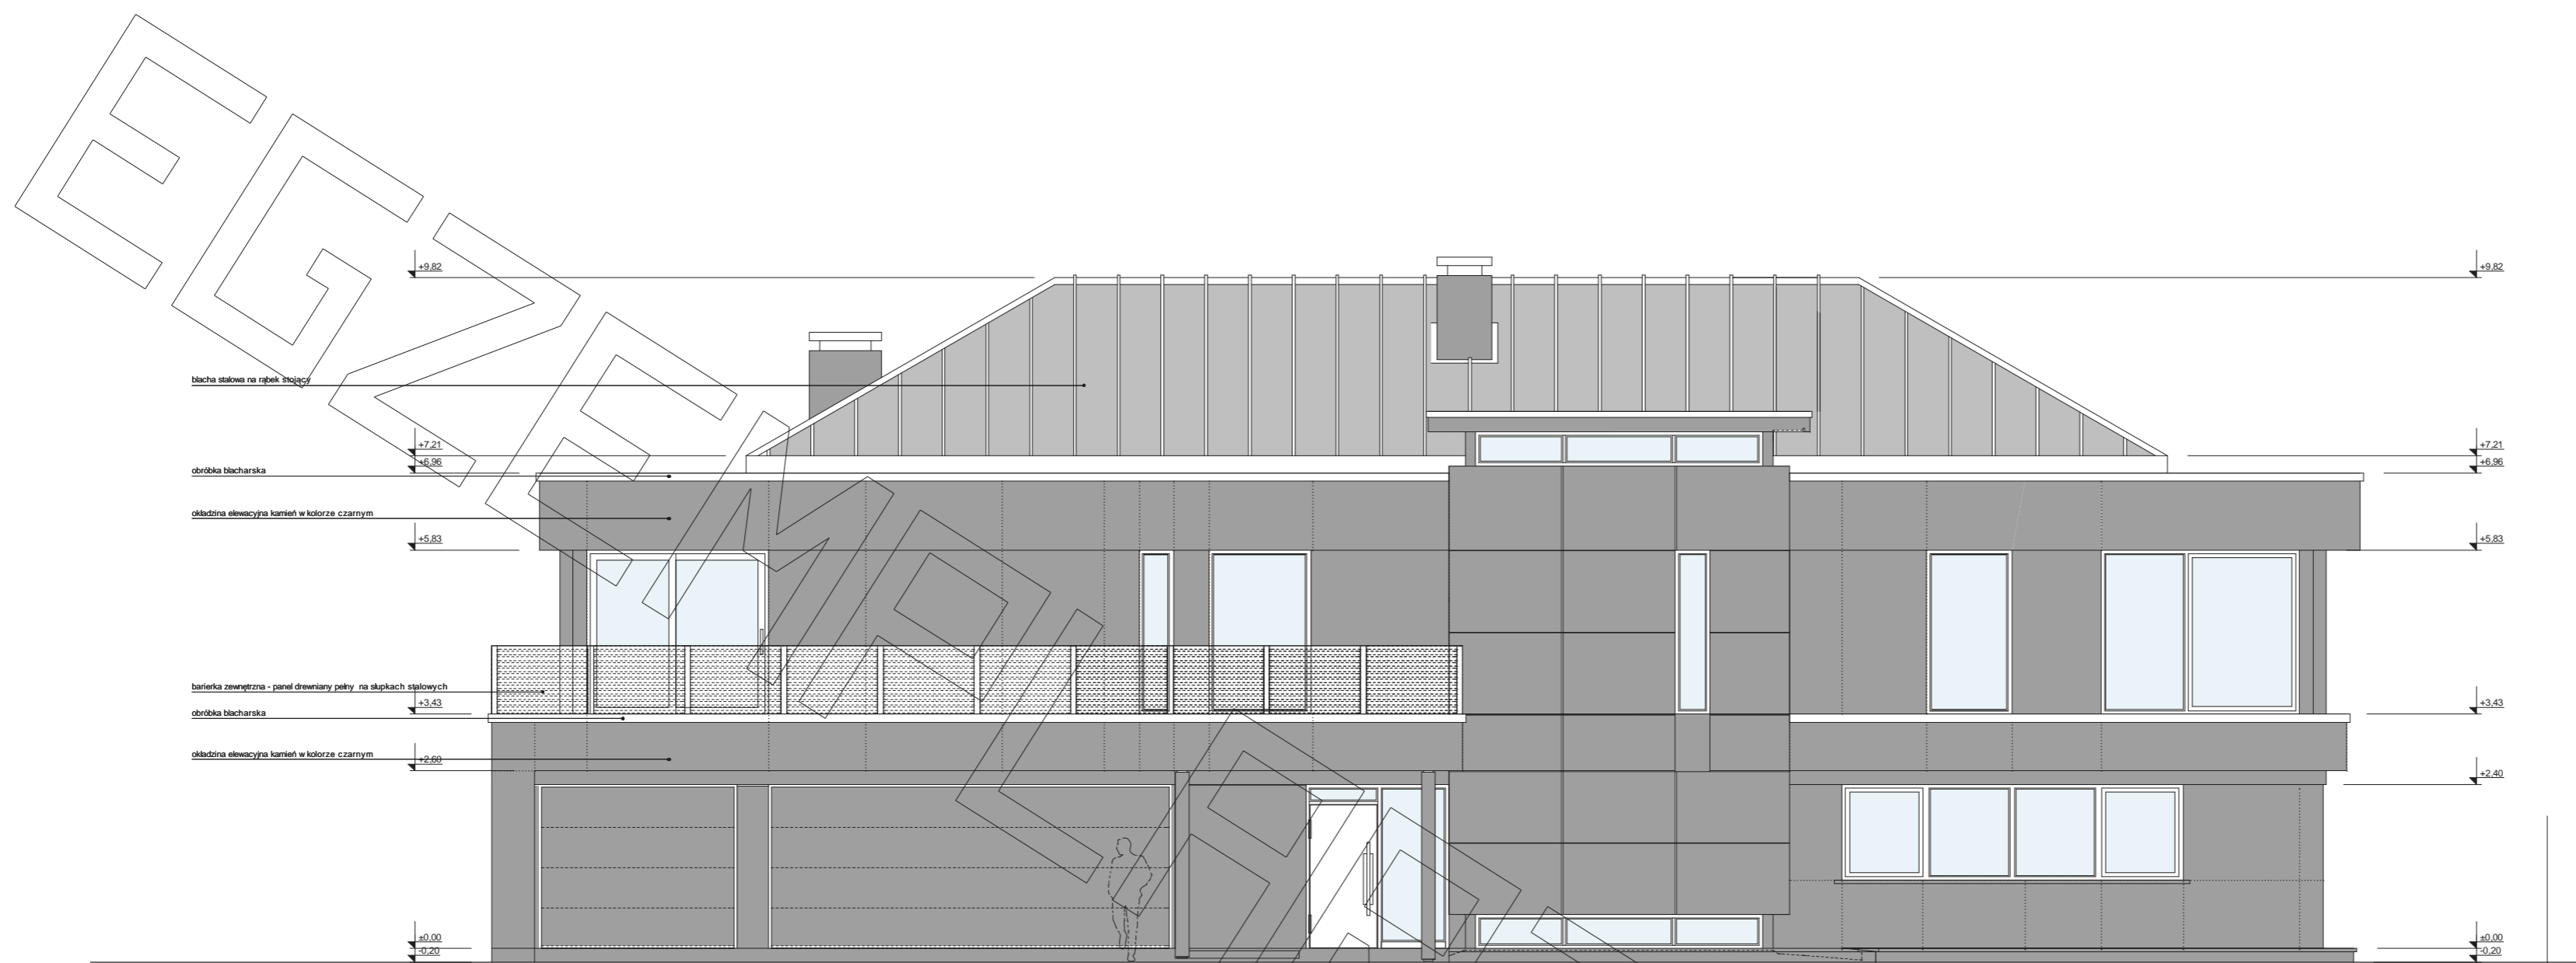


ELEWACJA FRONTOWA :

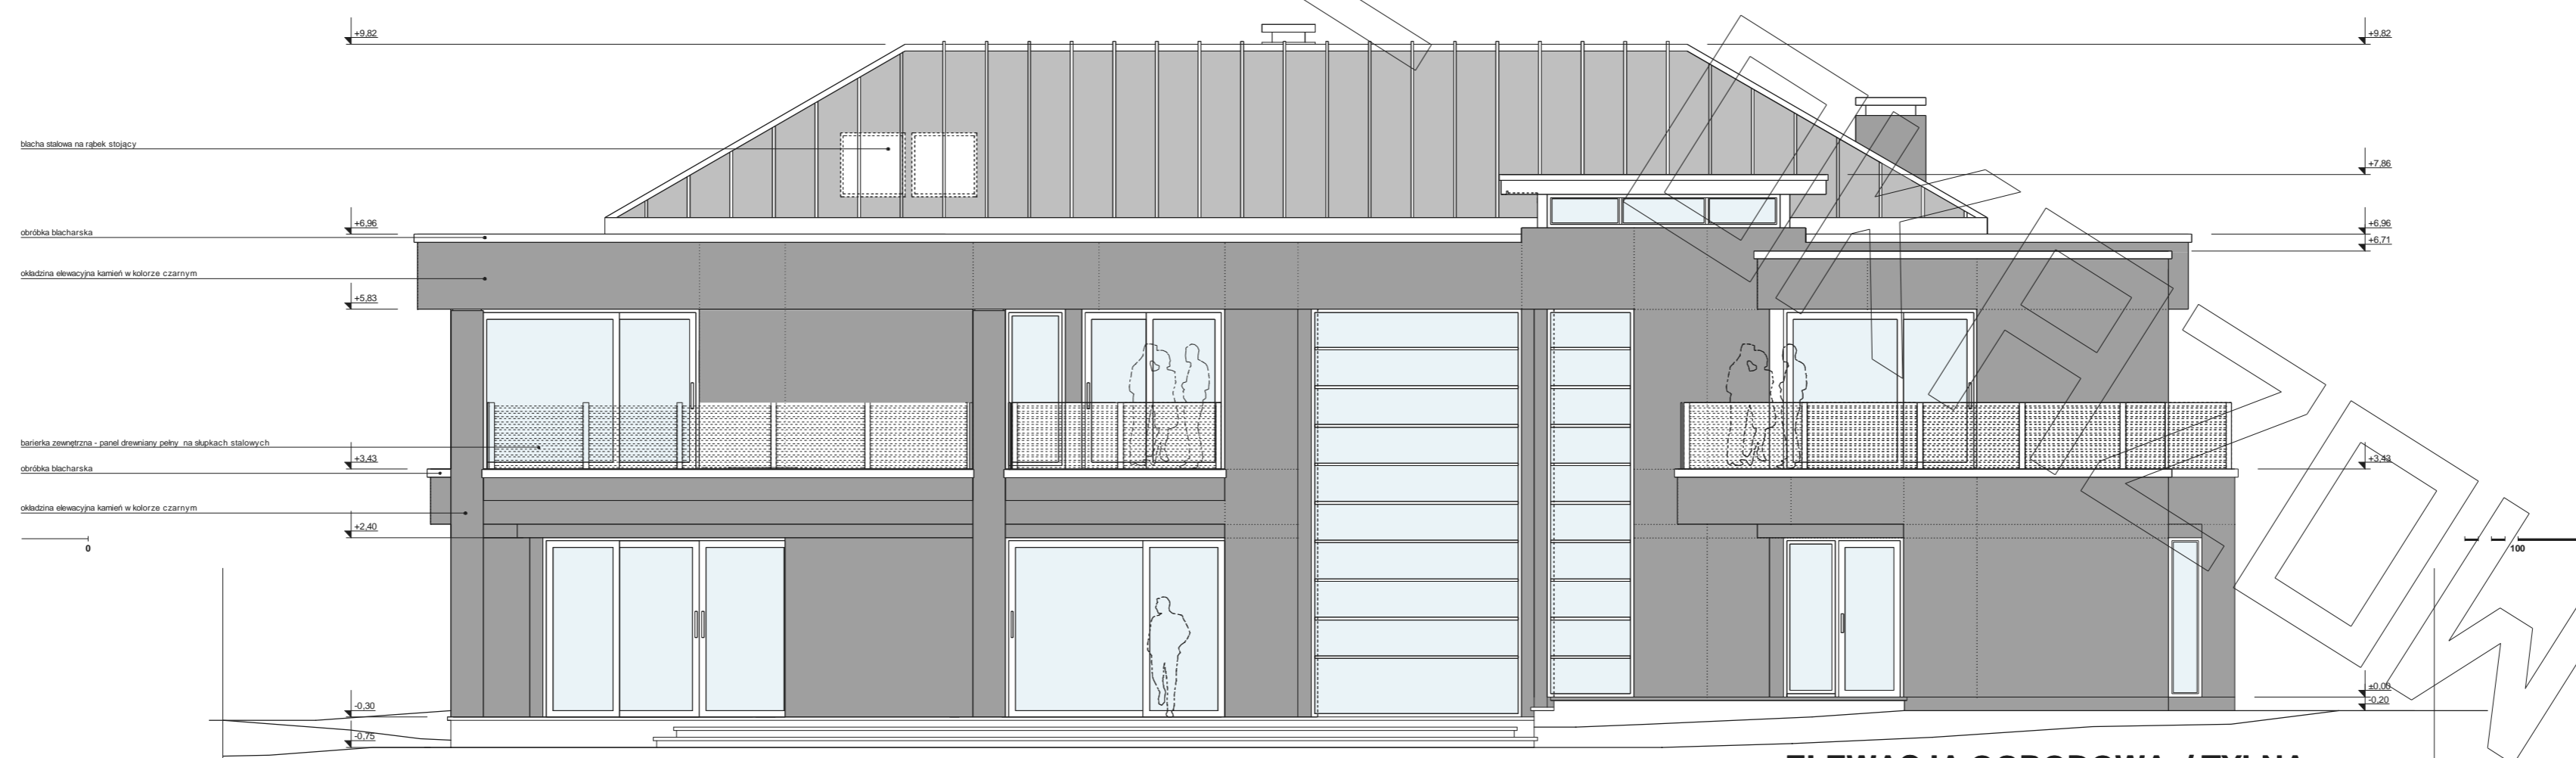

ELEWACJA OGRODOWA / TYLNA :

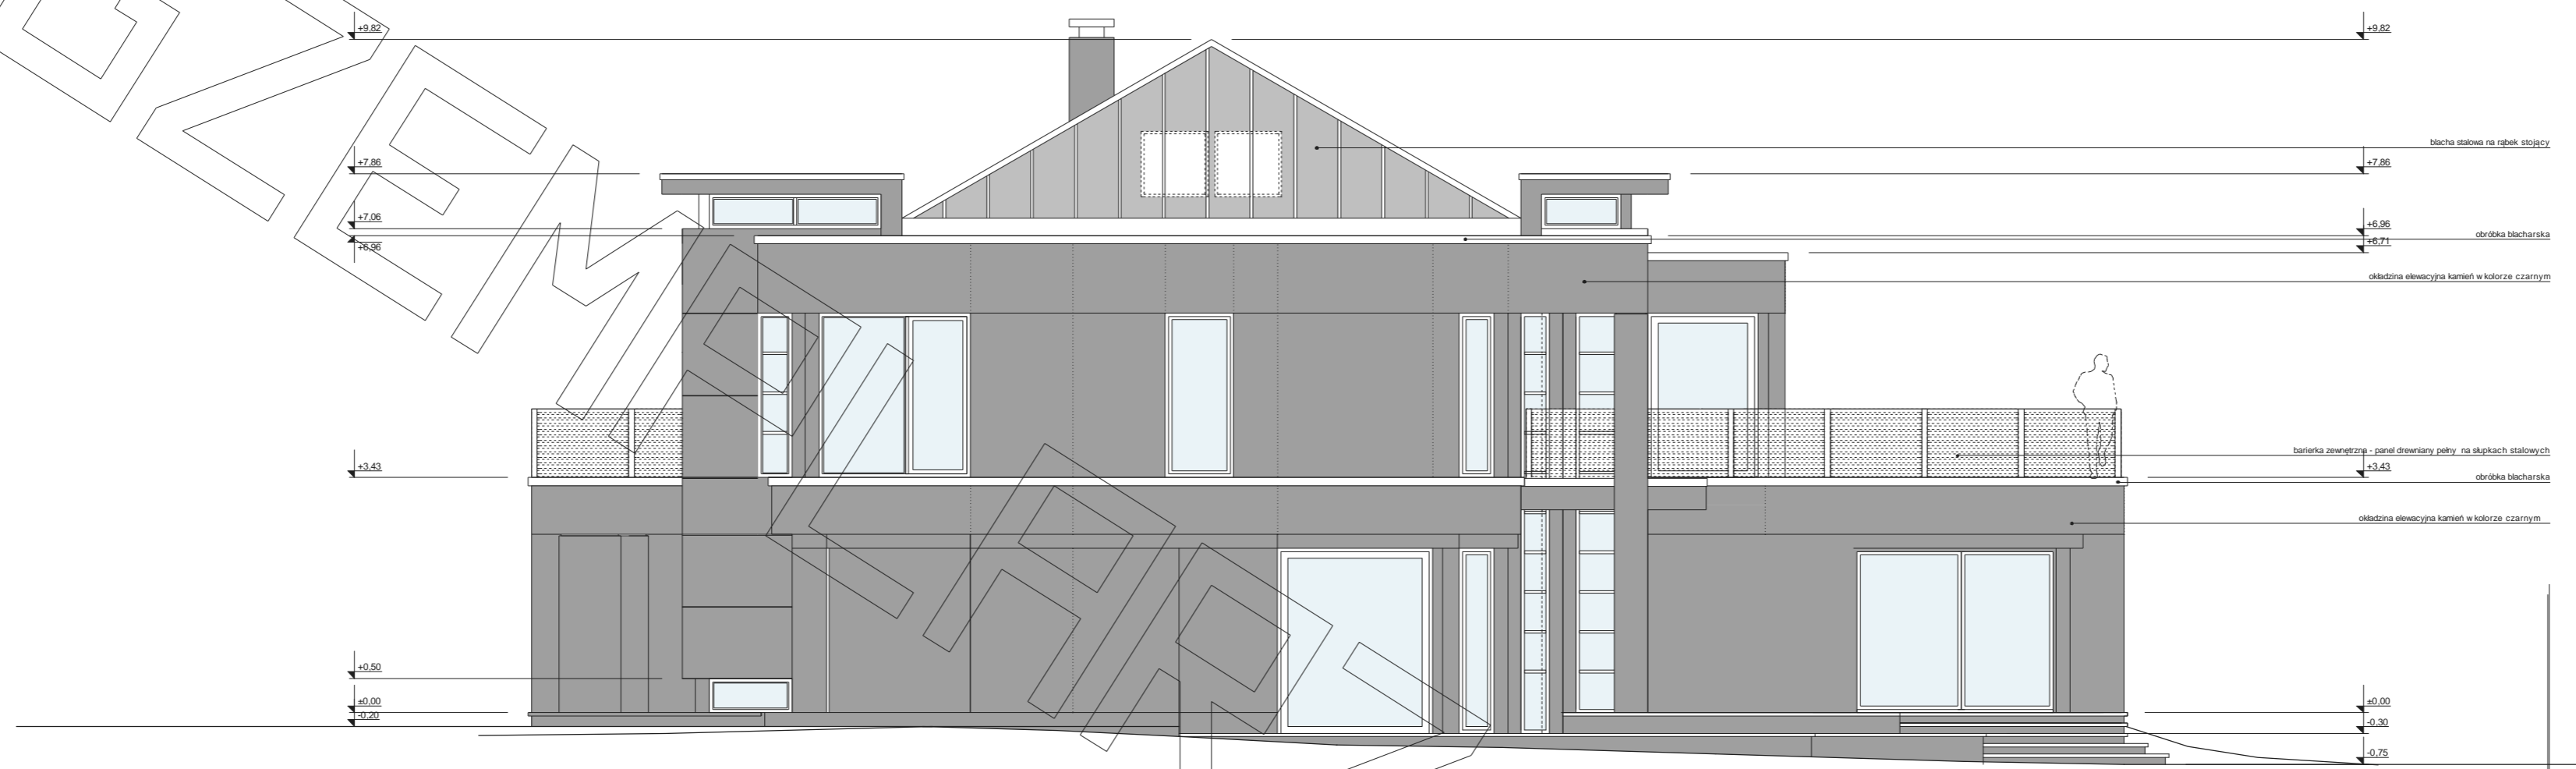

ELEWACJA BOCZNA :

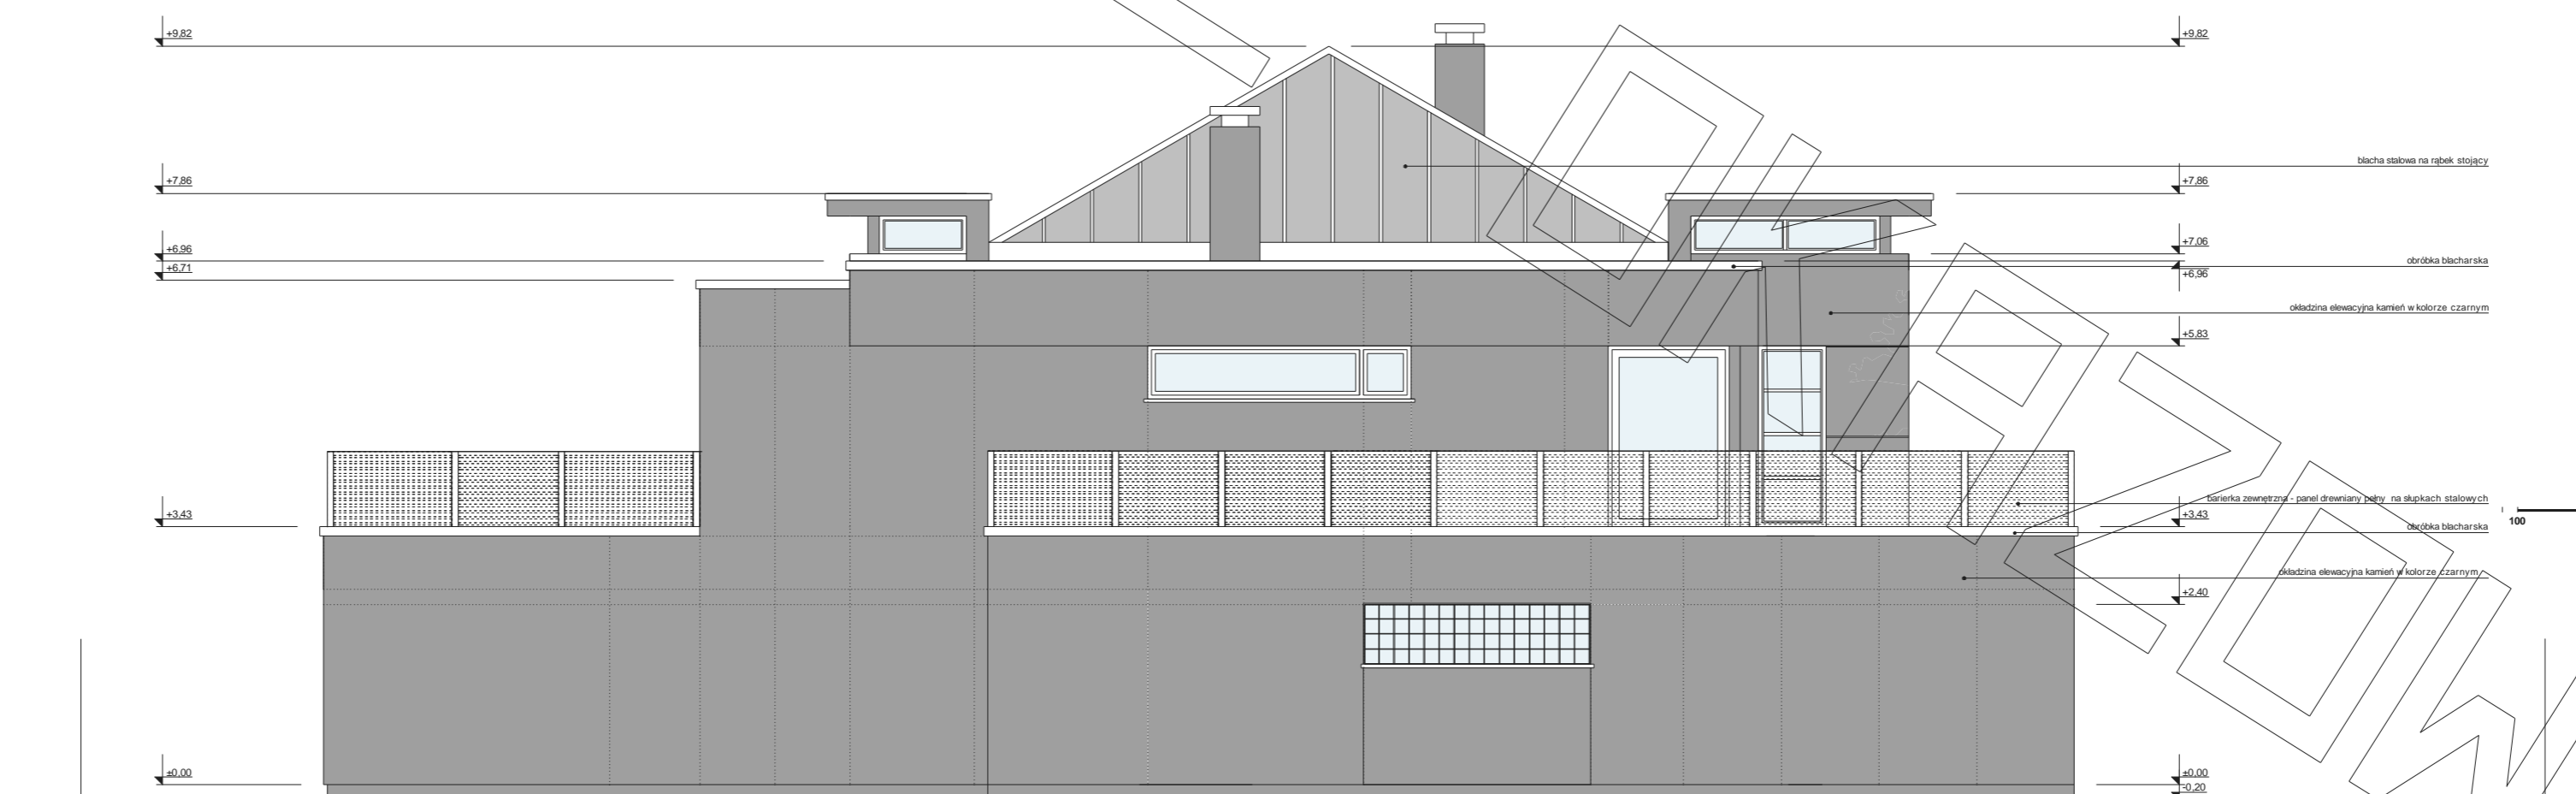

ELEWACJA BOCZNA :