




RZUT PARTERU

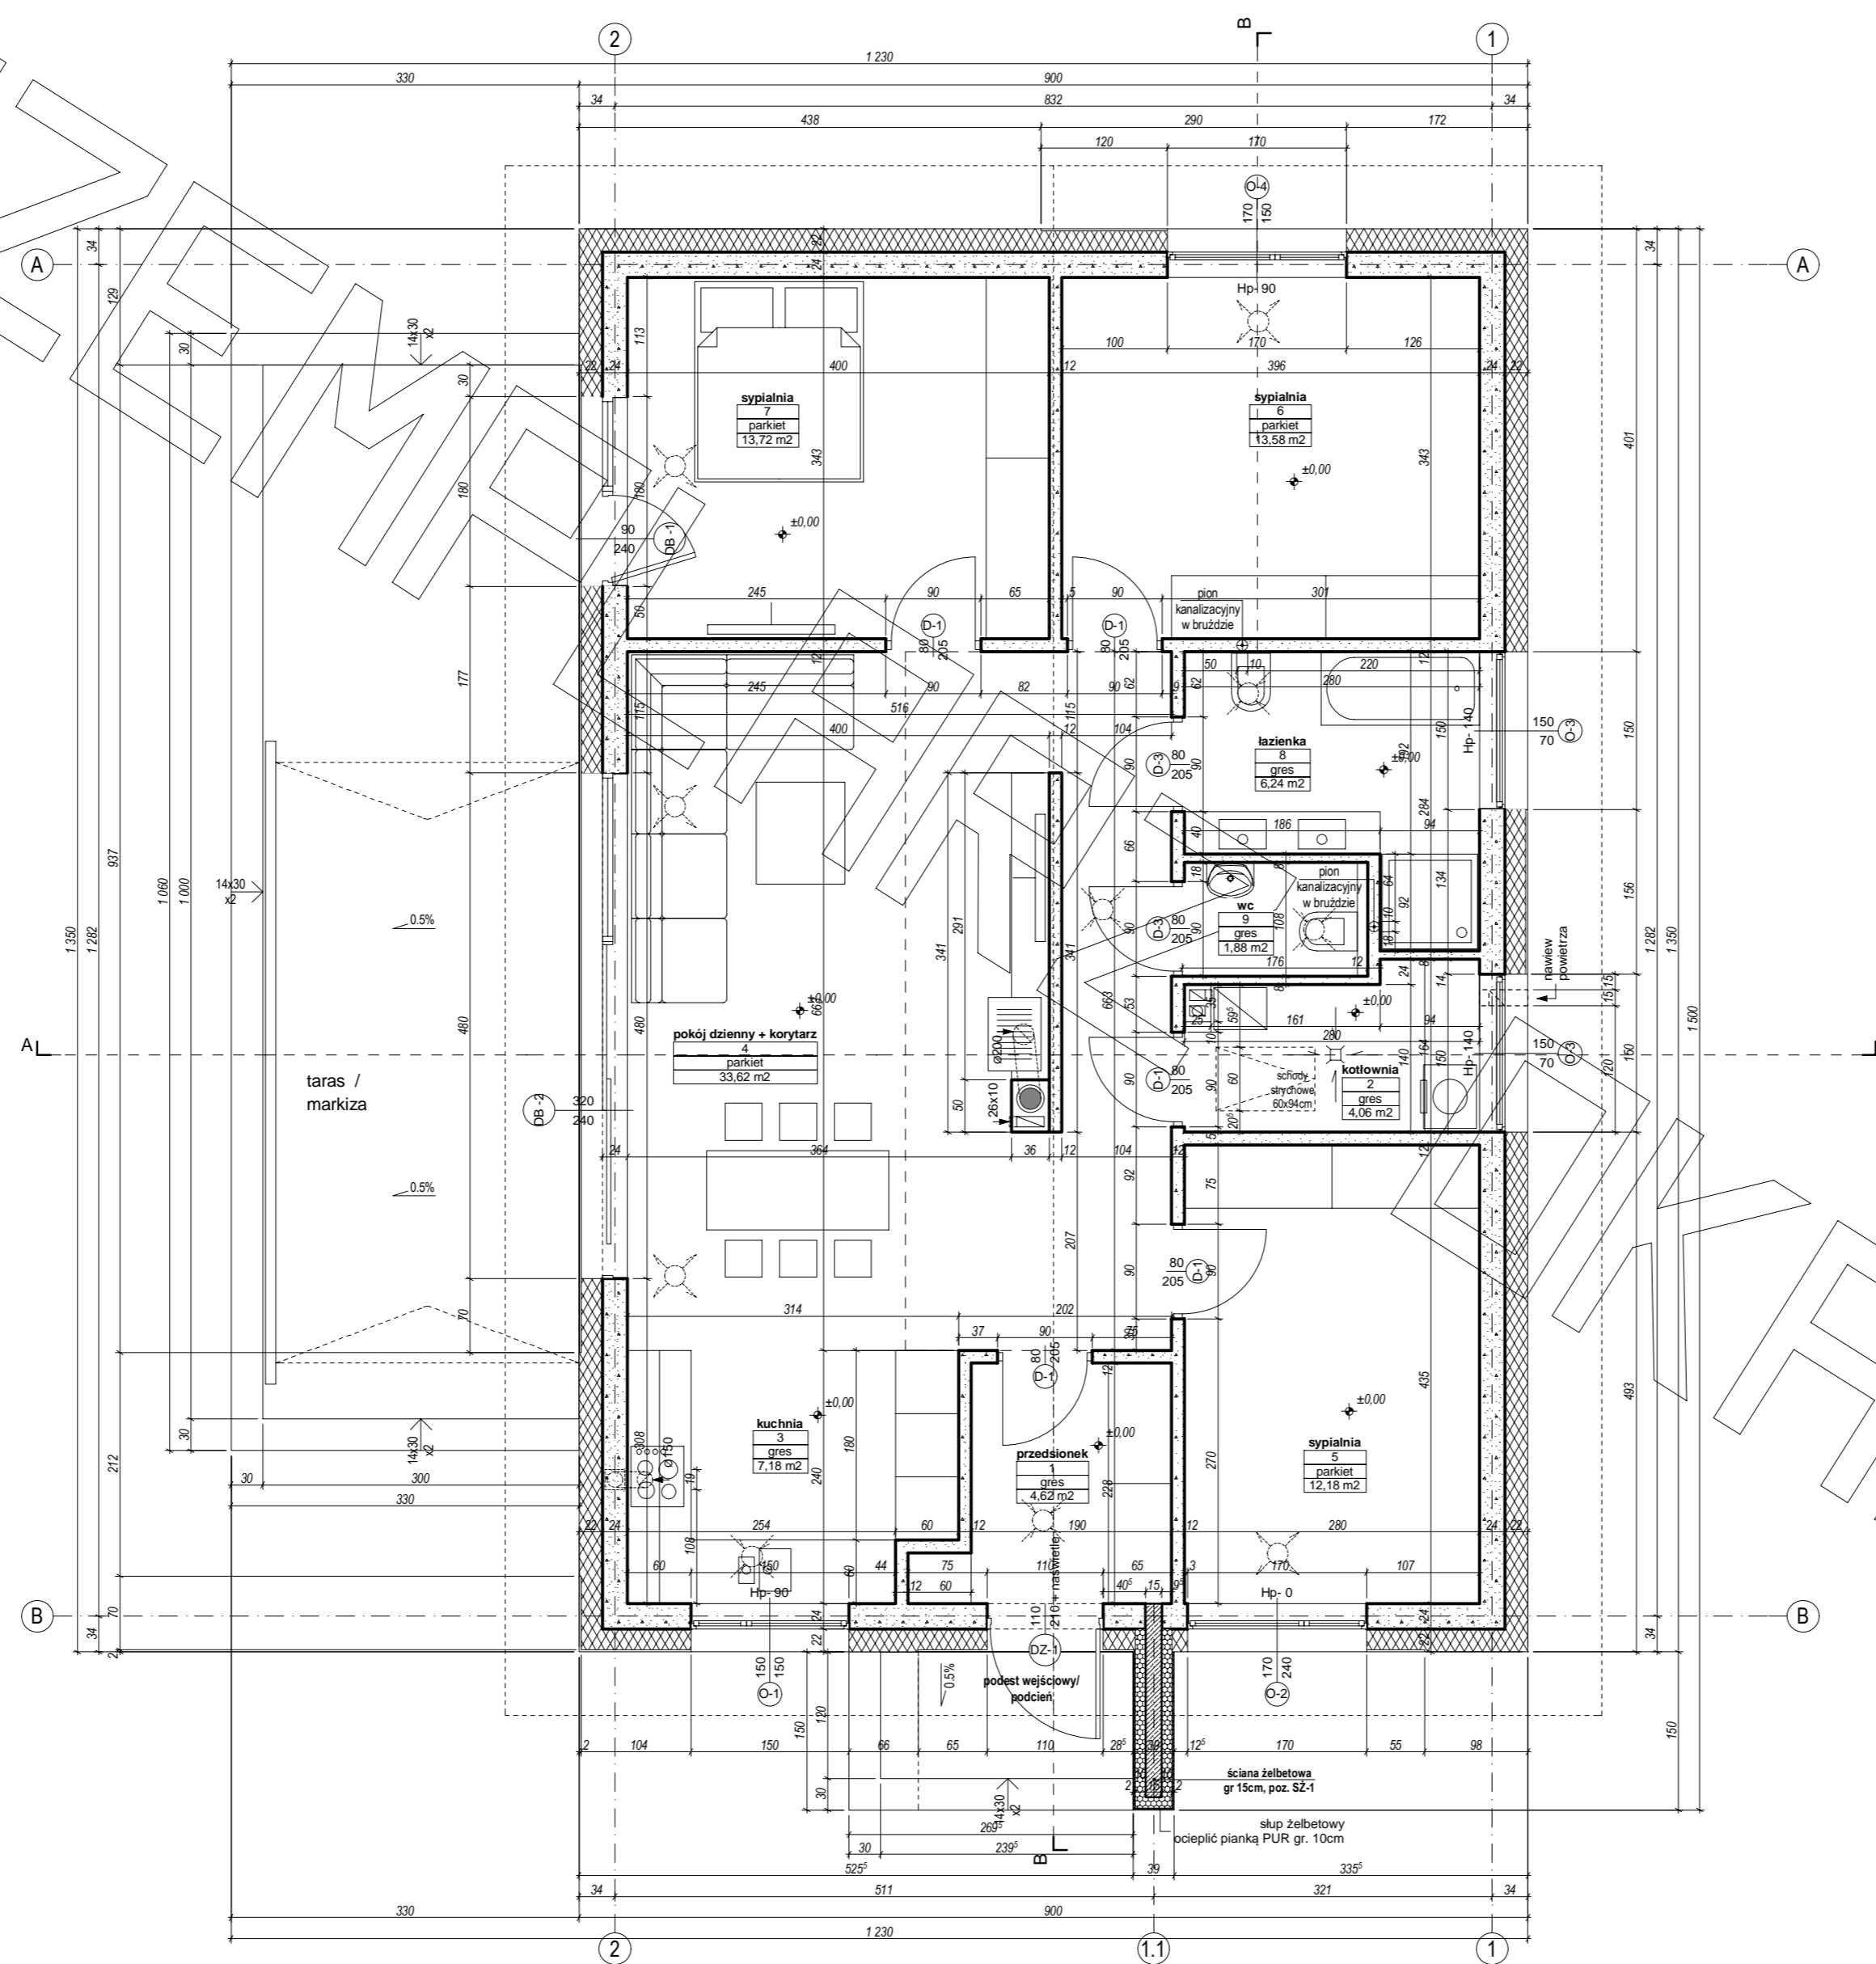


RZUT STRYCHU

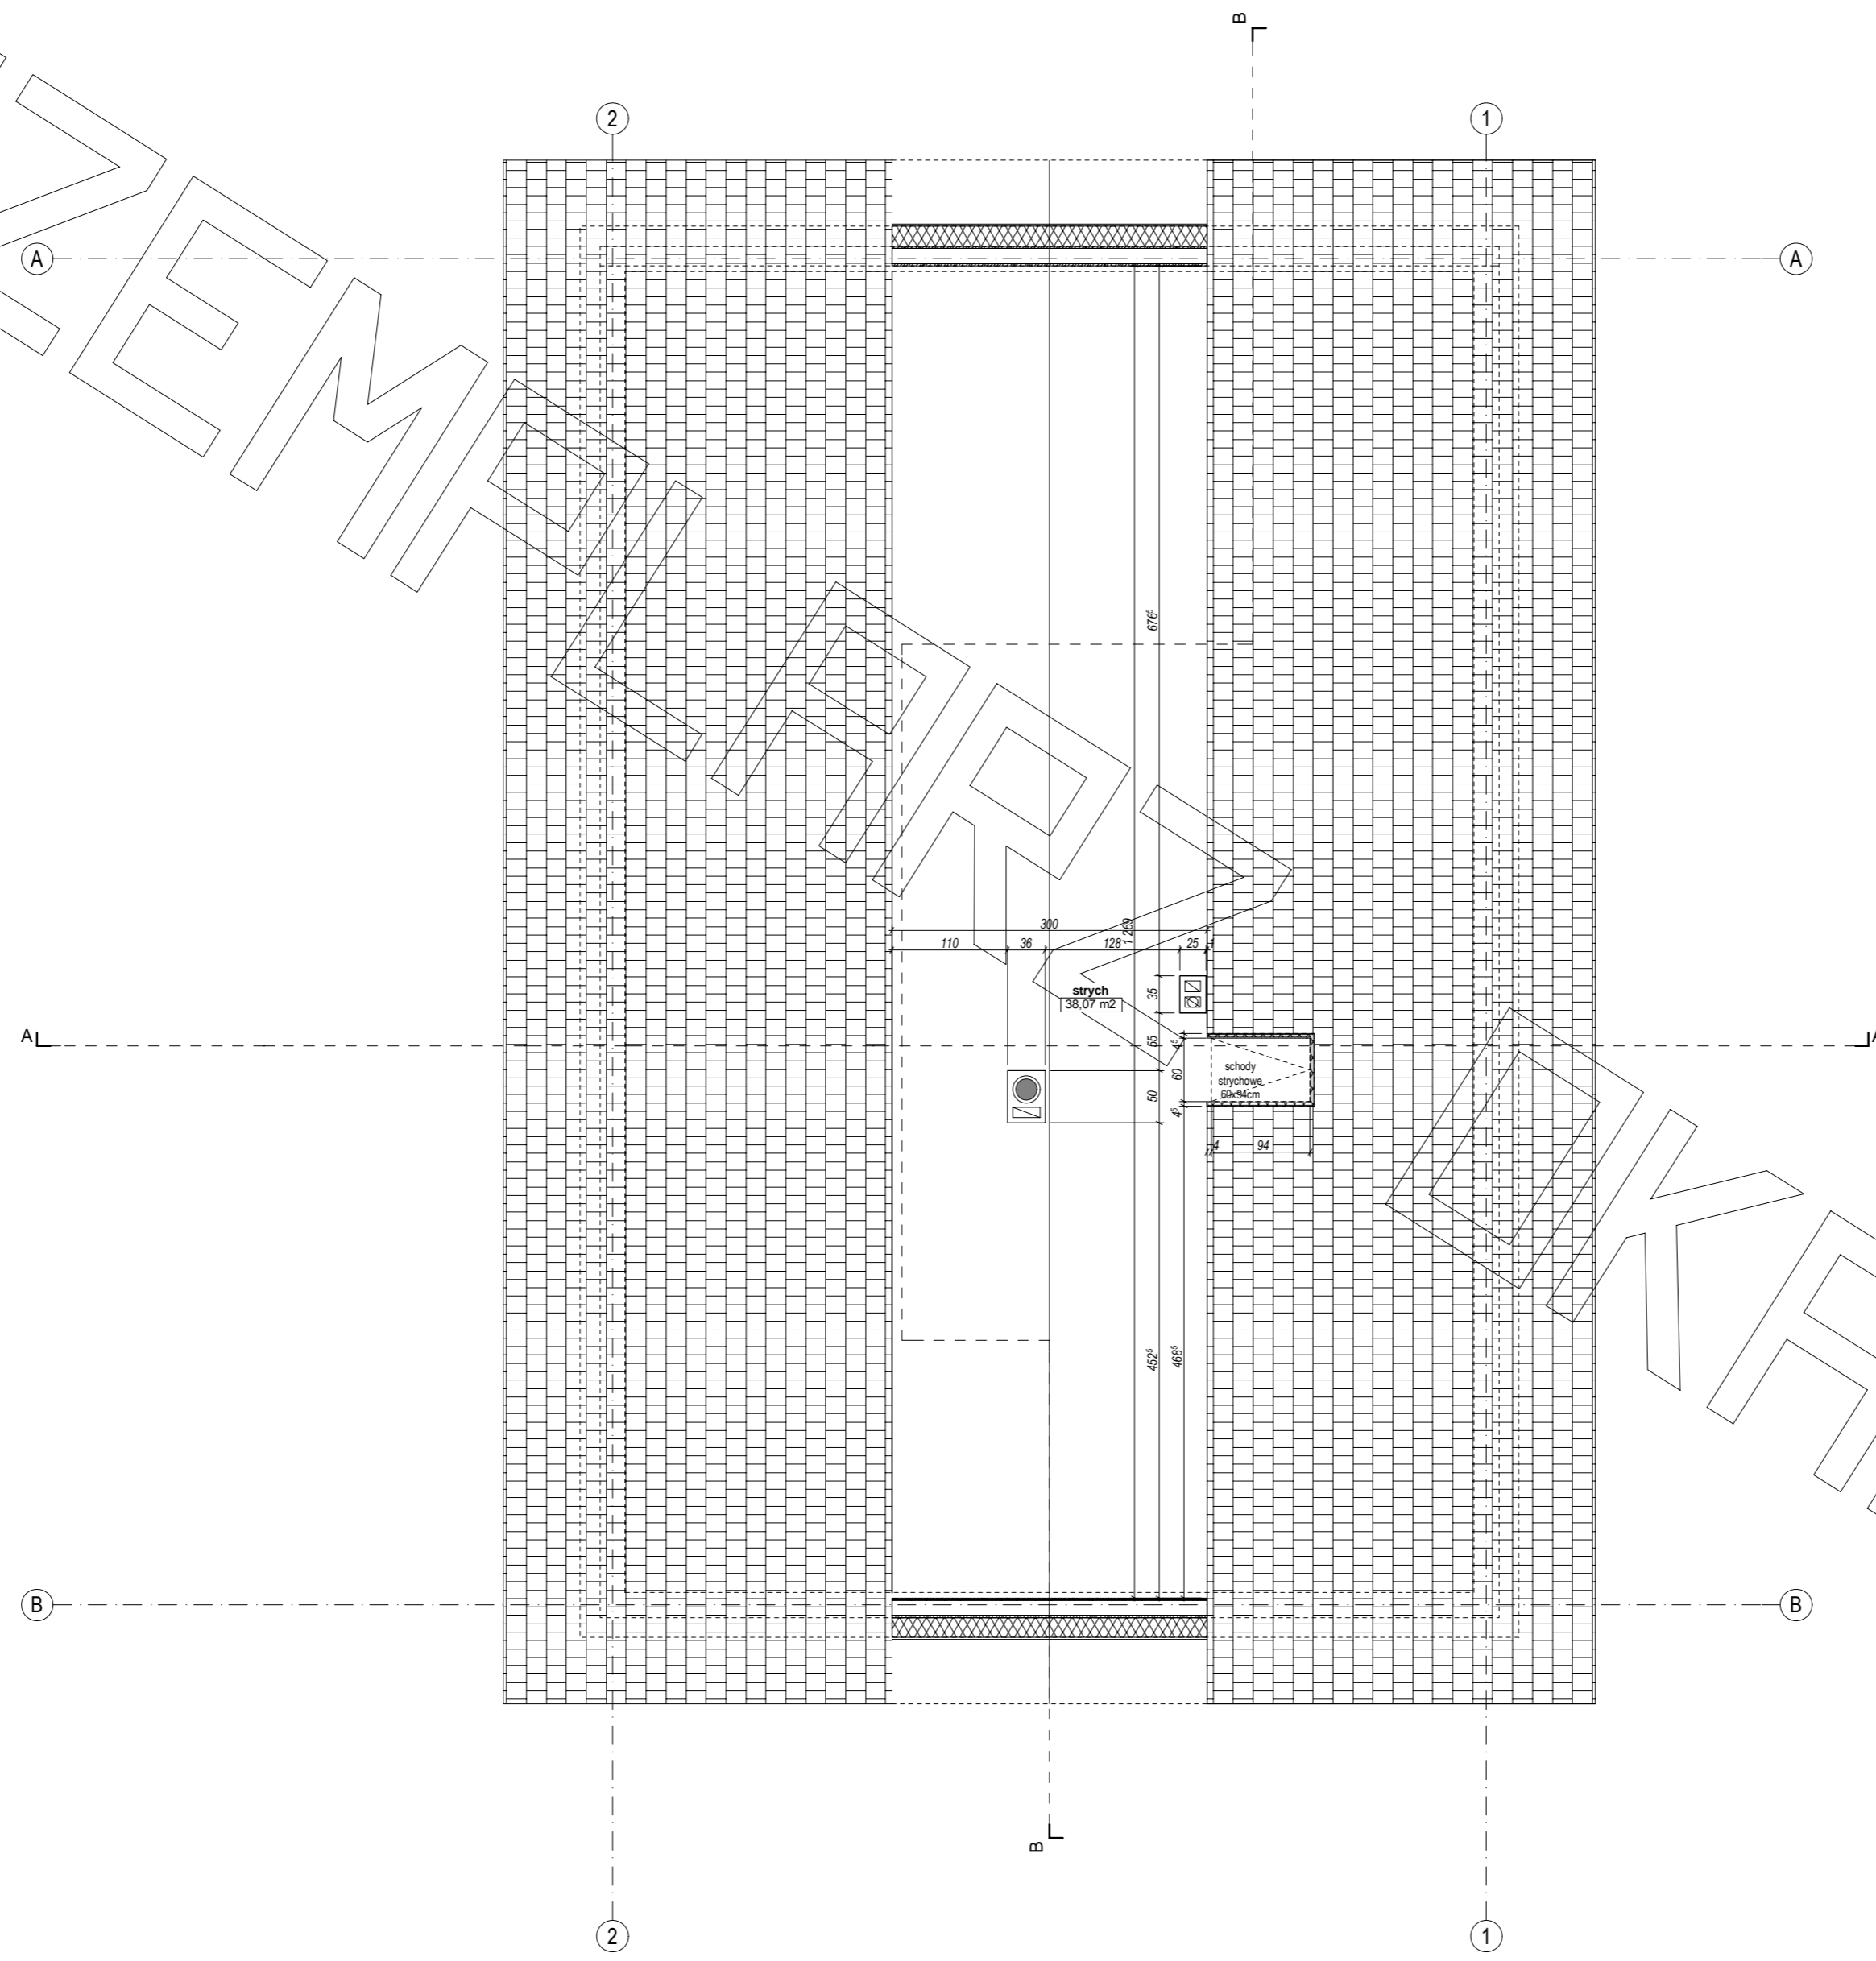

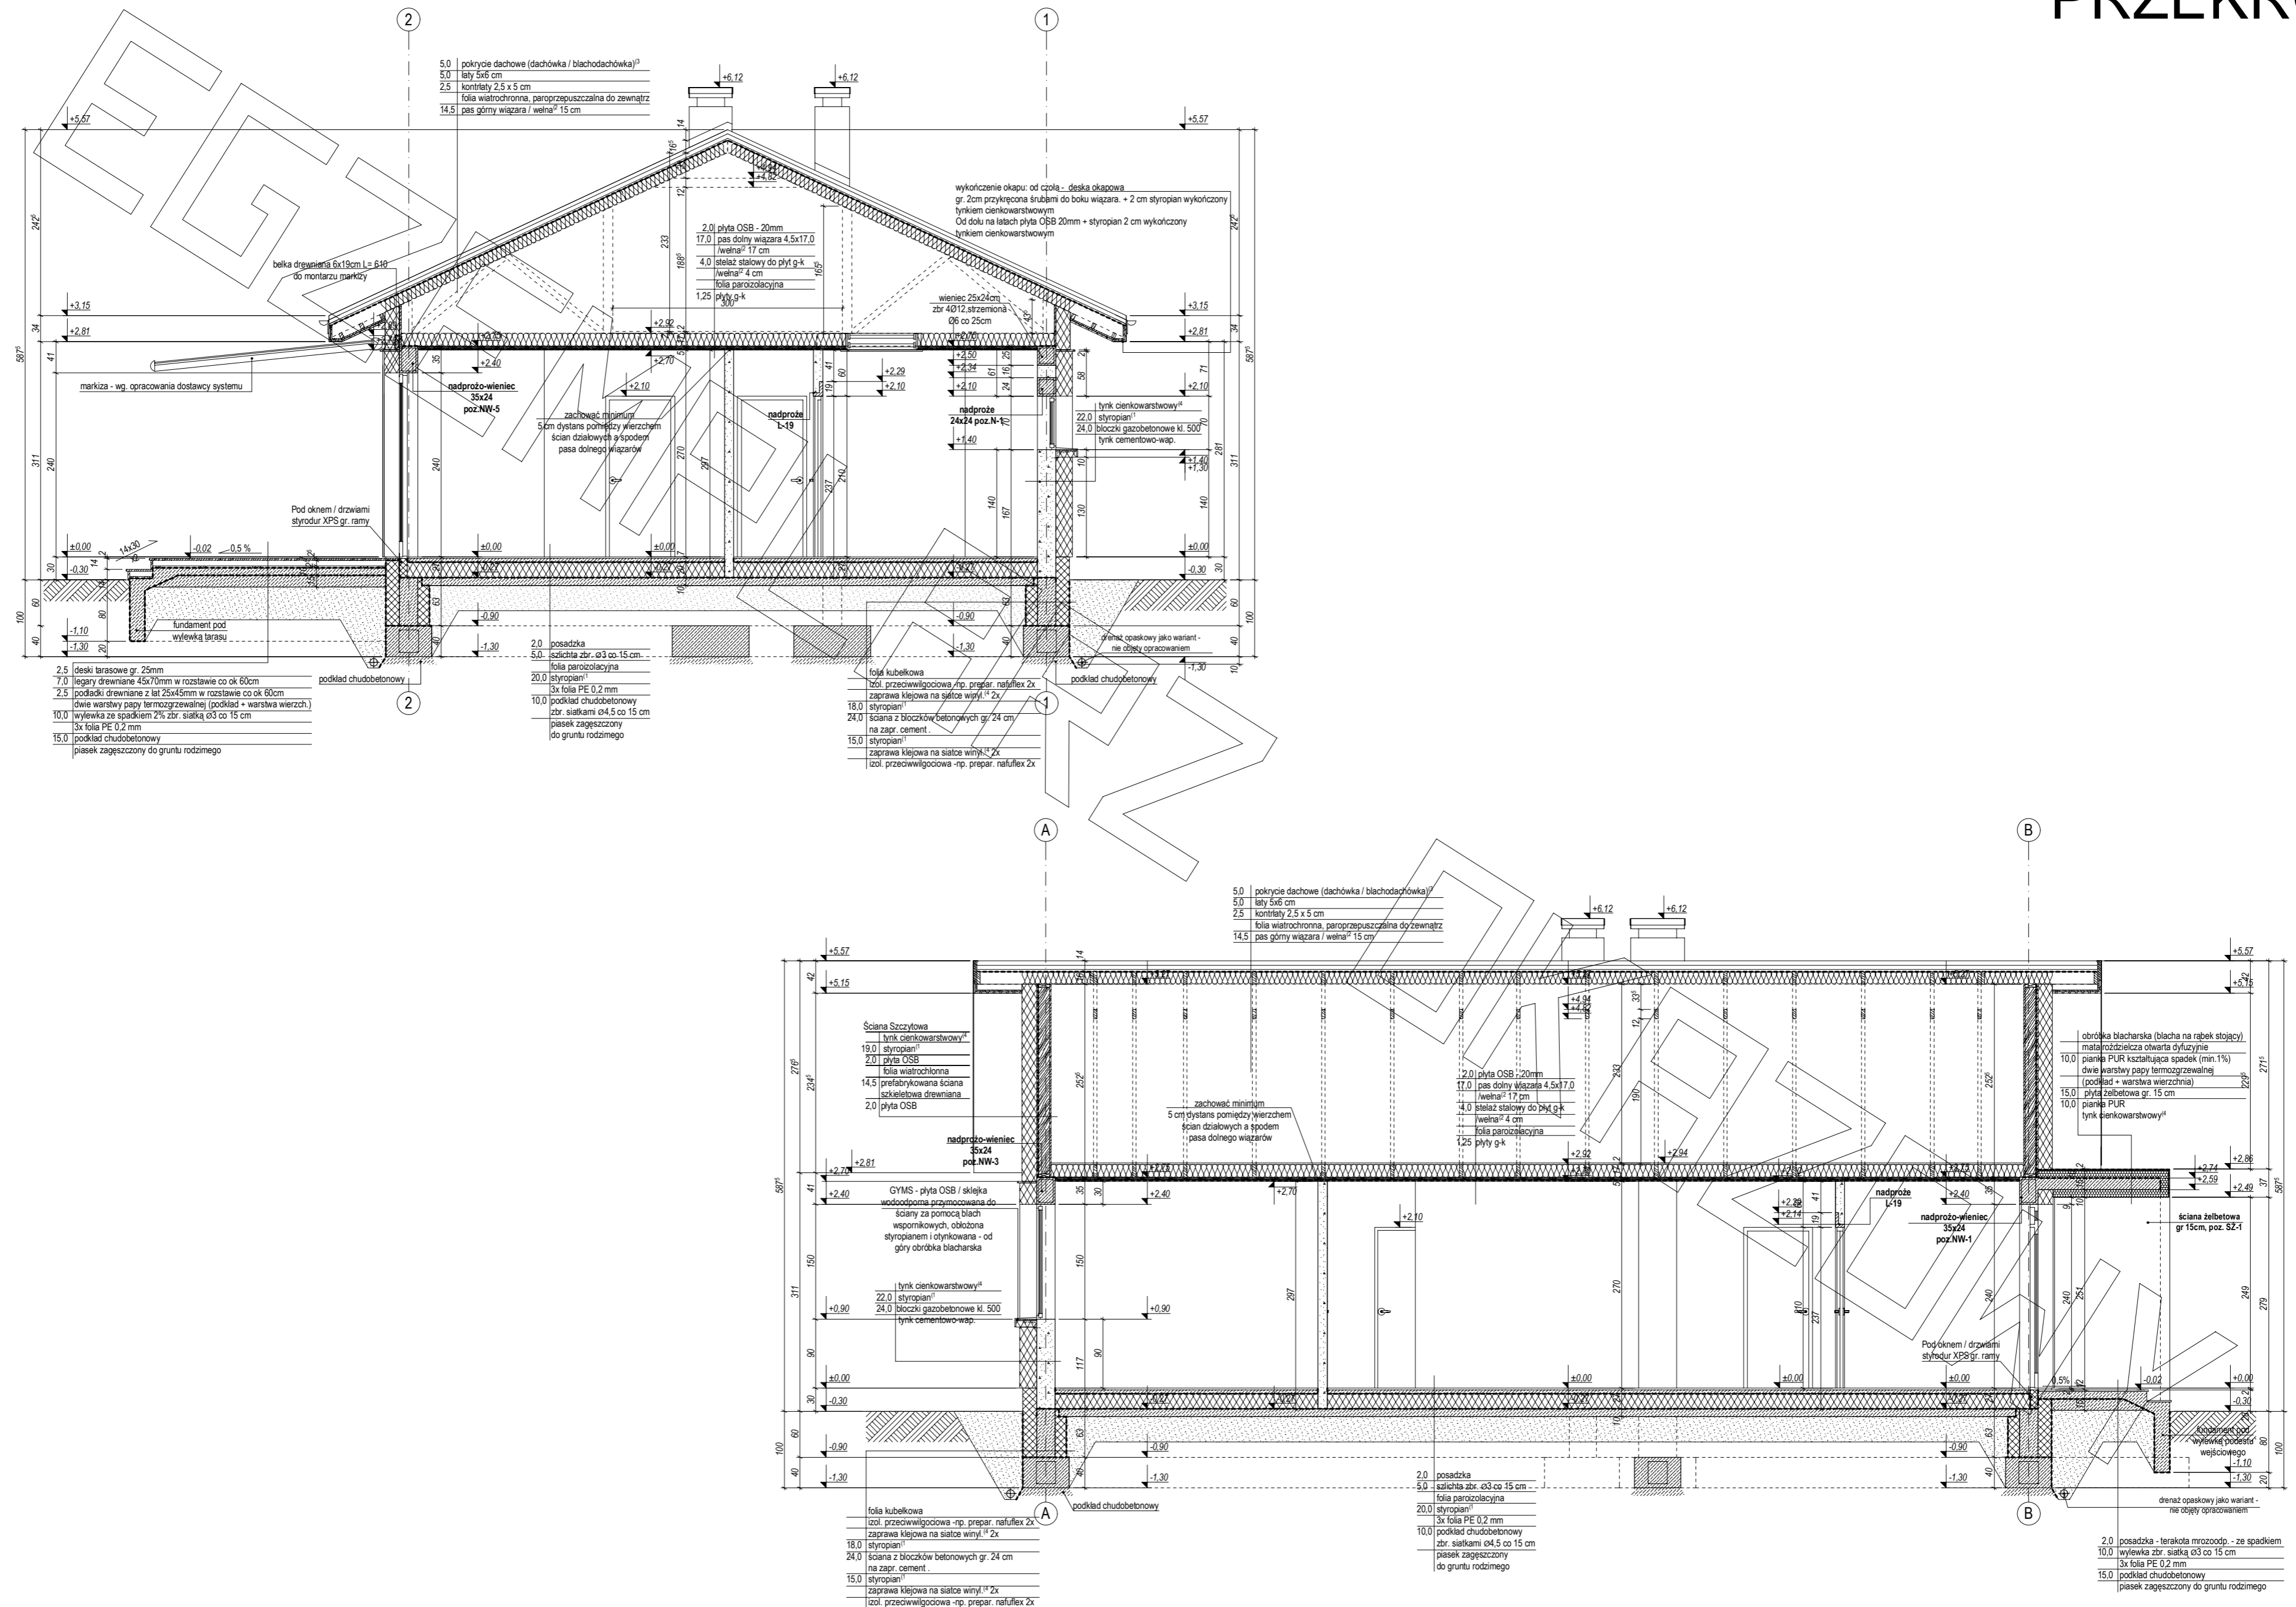


ELEWACJE

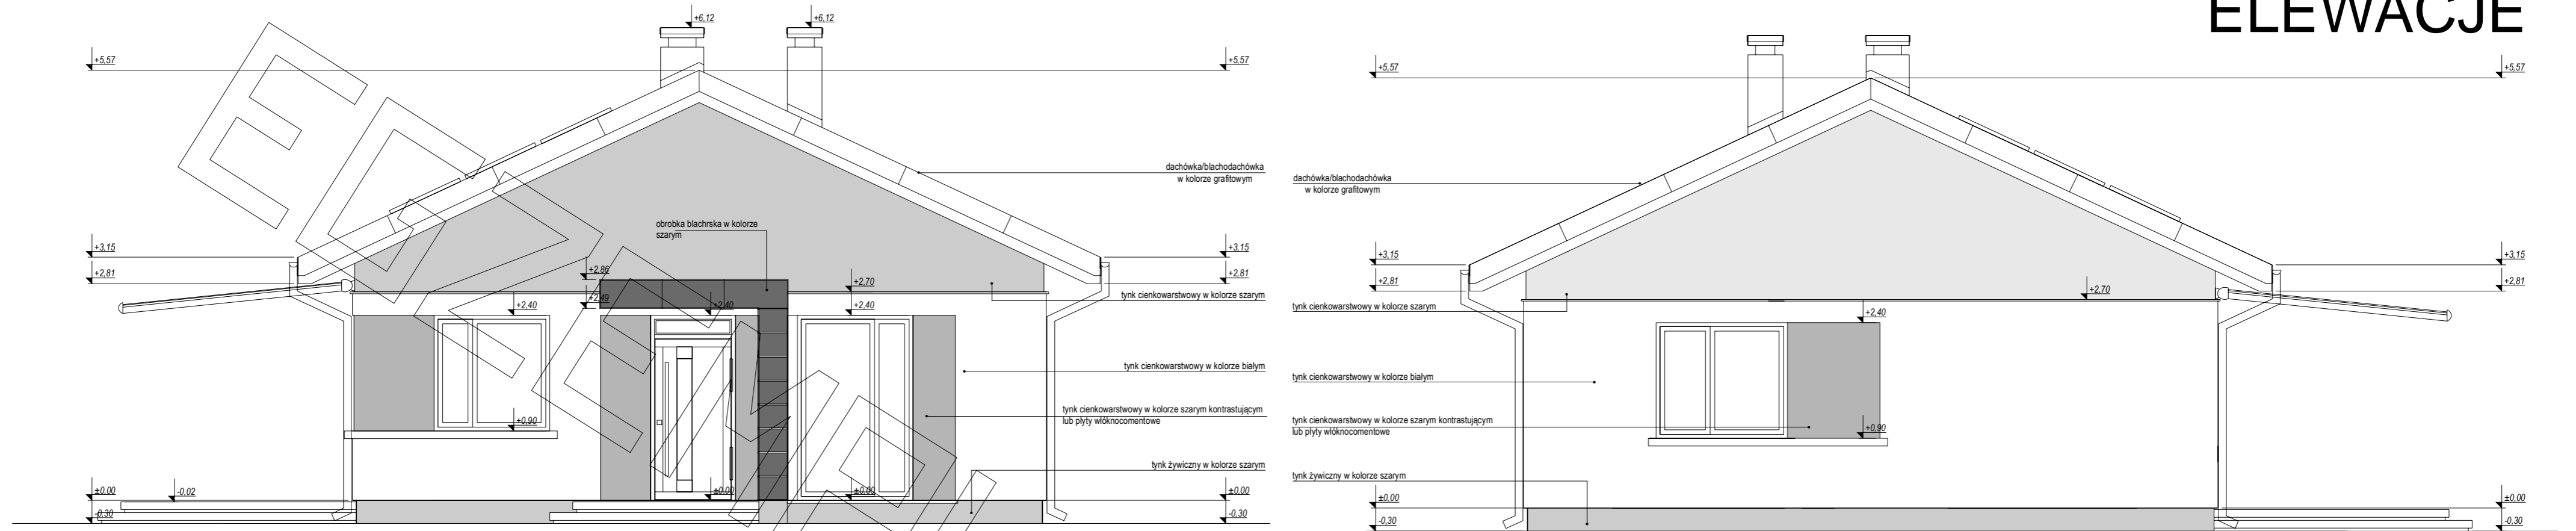


ELEWACJA FRONTOWA:

ELEWACJA TYLNA:

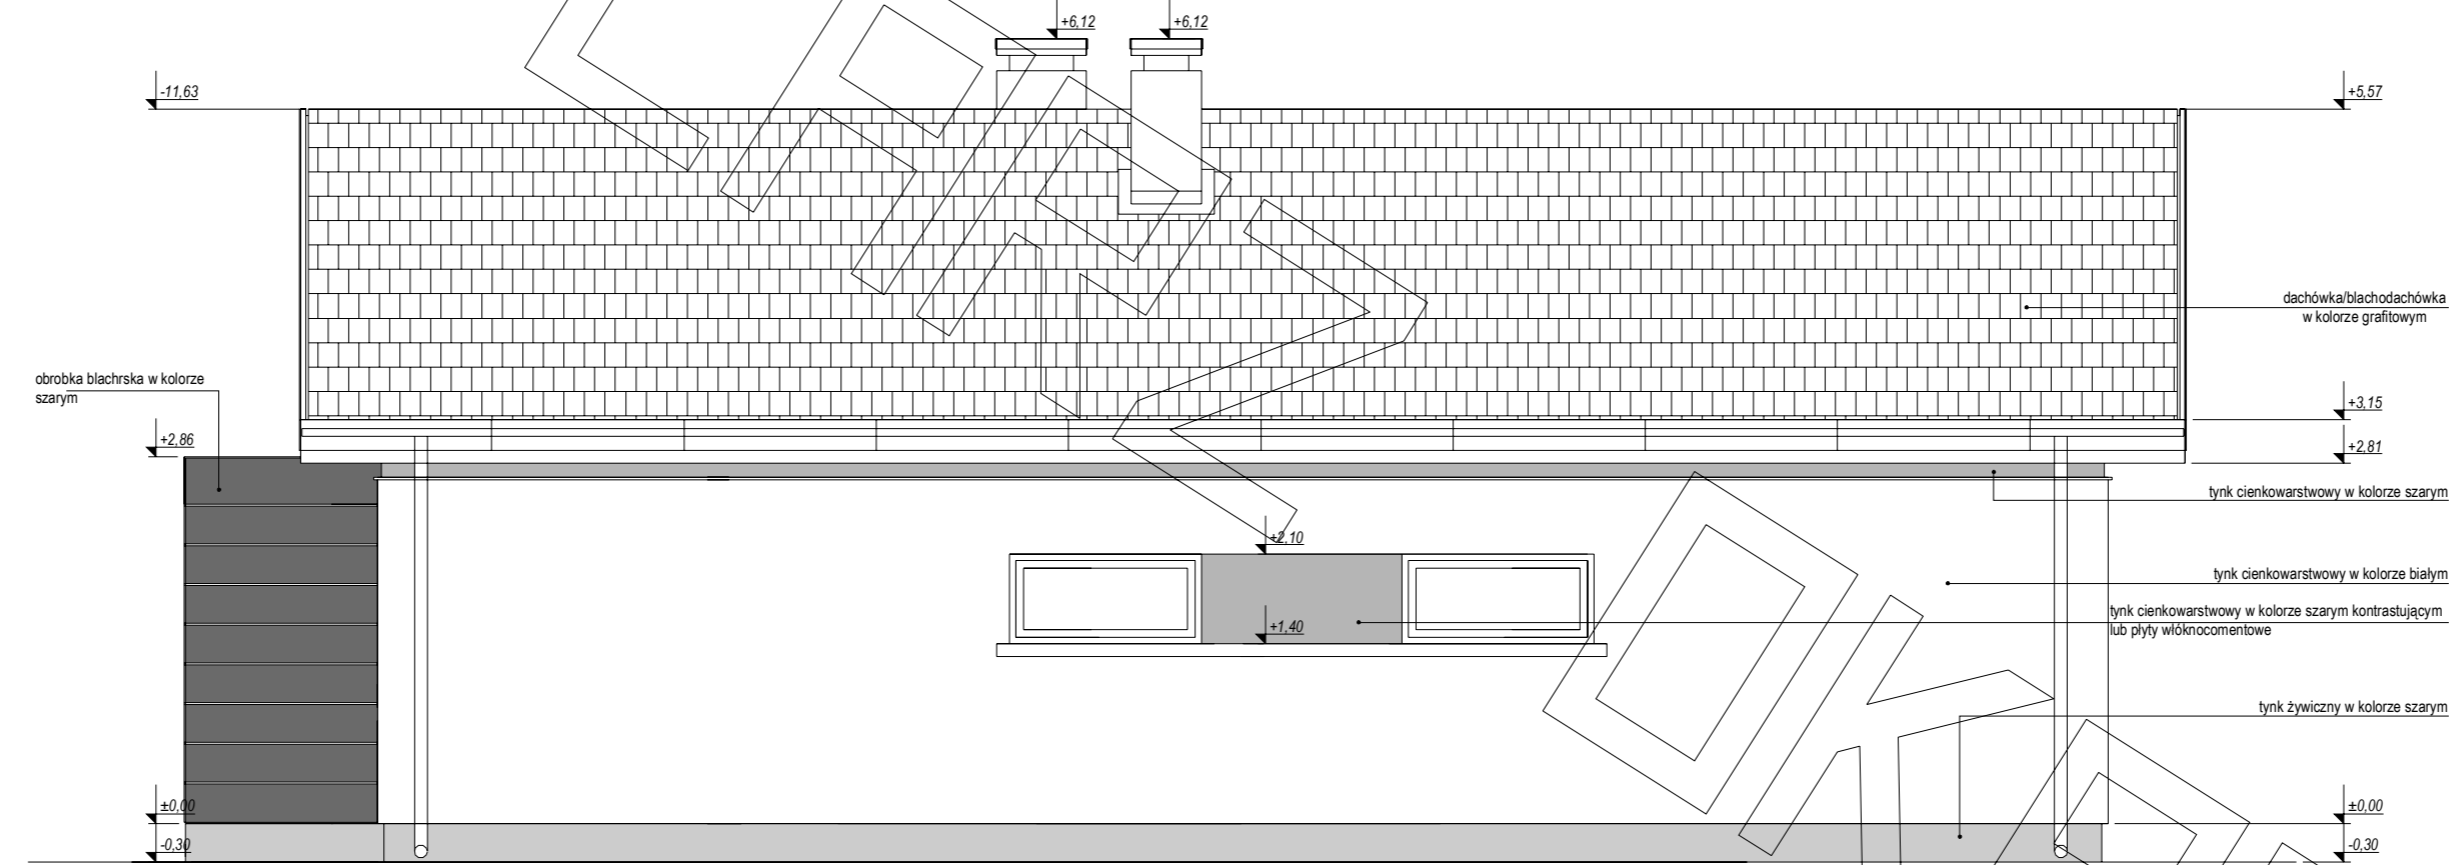

ELEWACJA BOCZNA:

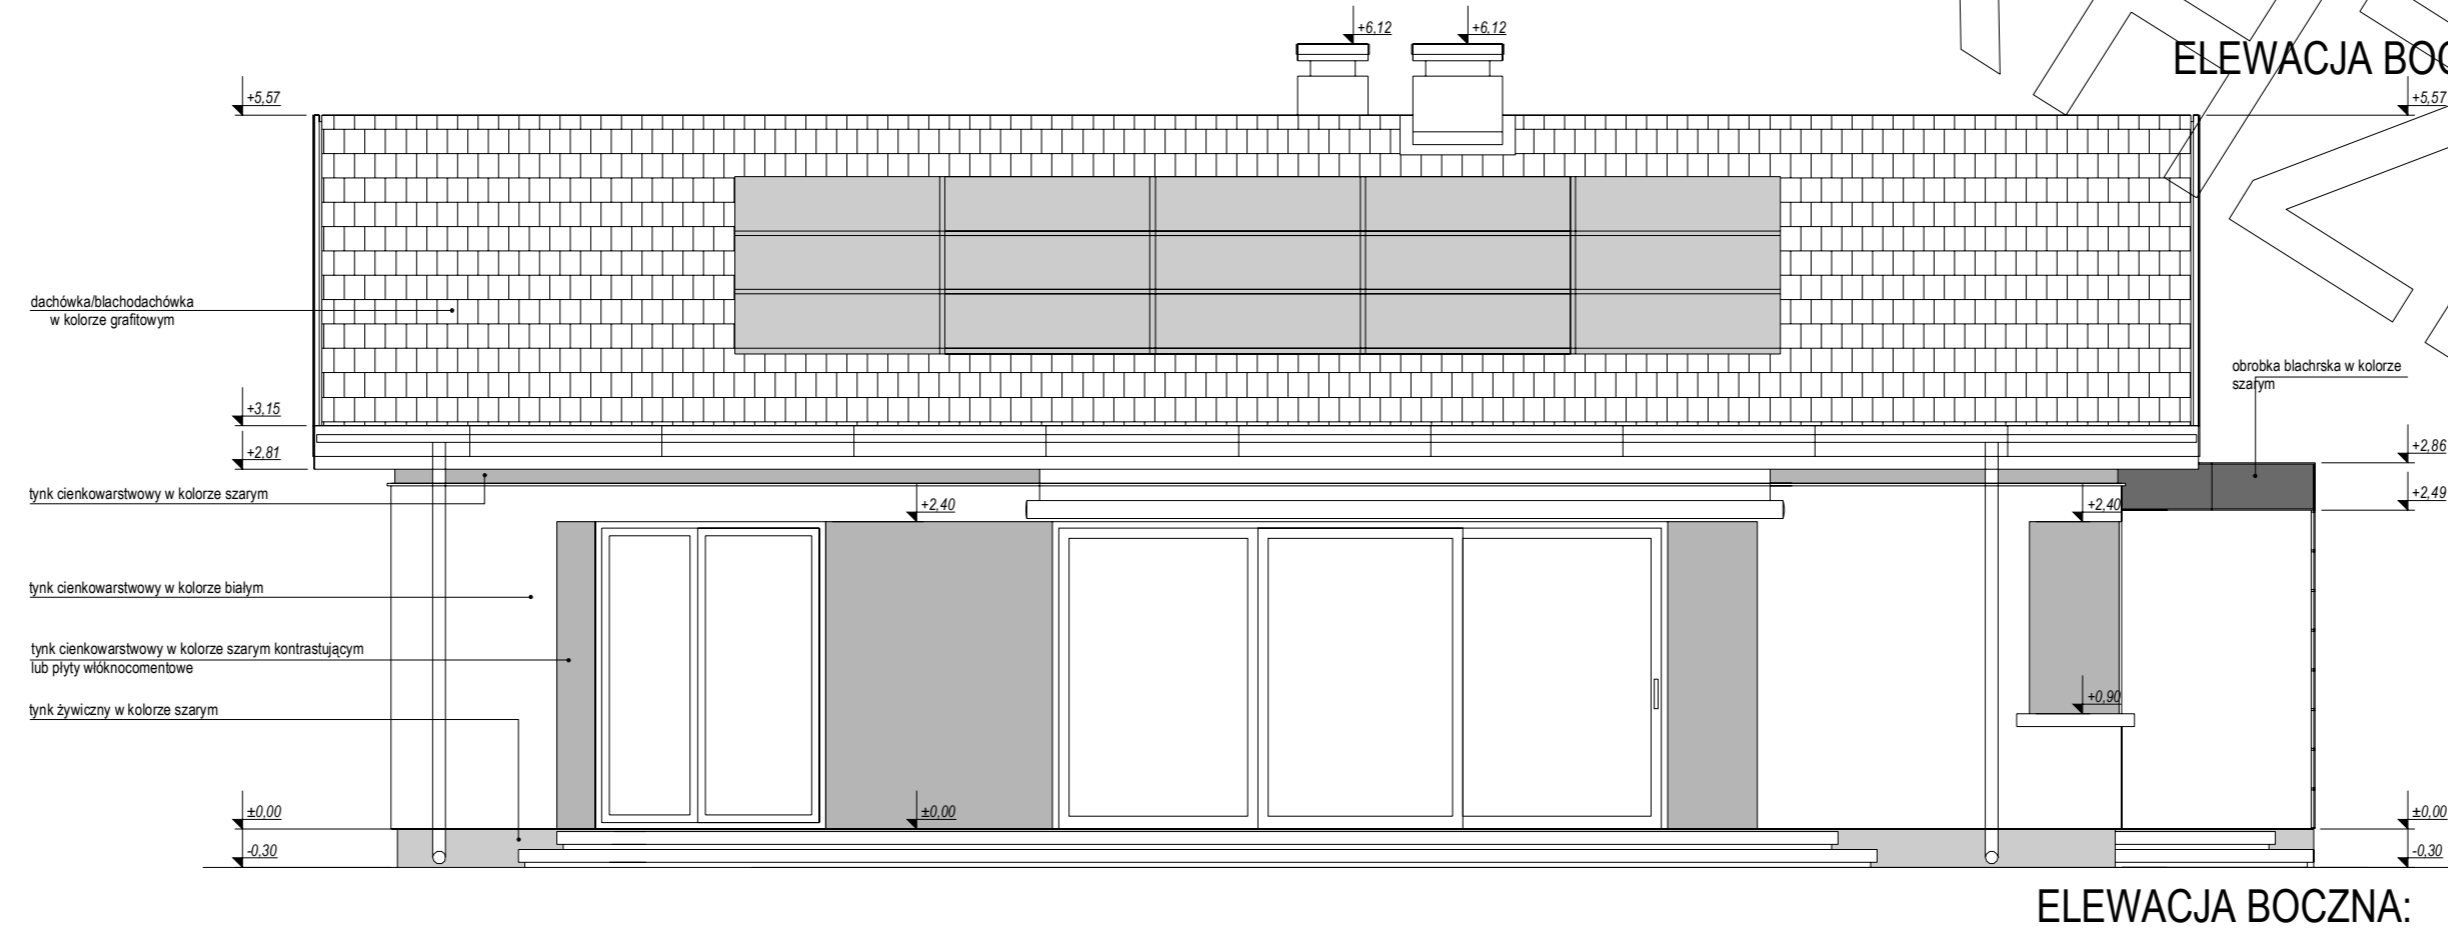

ELEWACJA BOCZNA: