

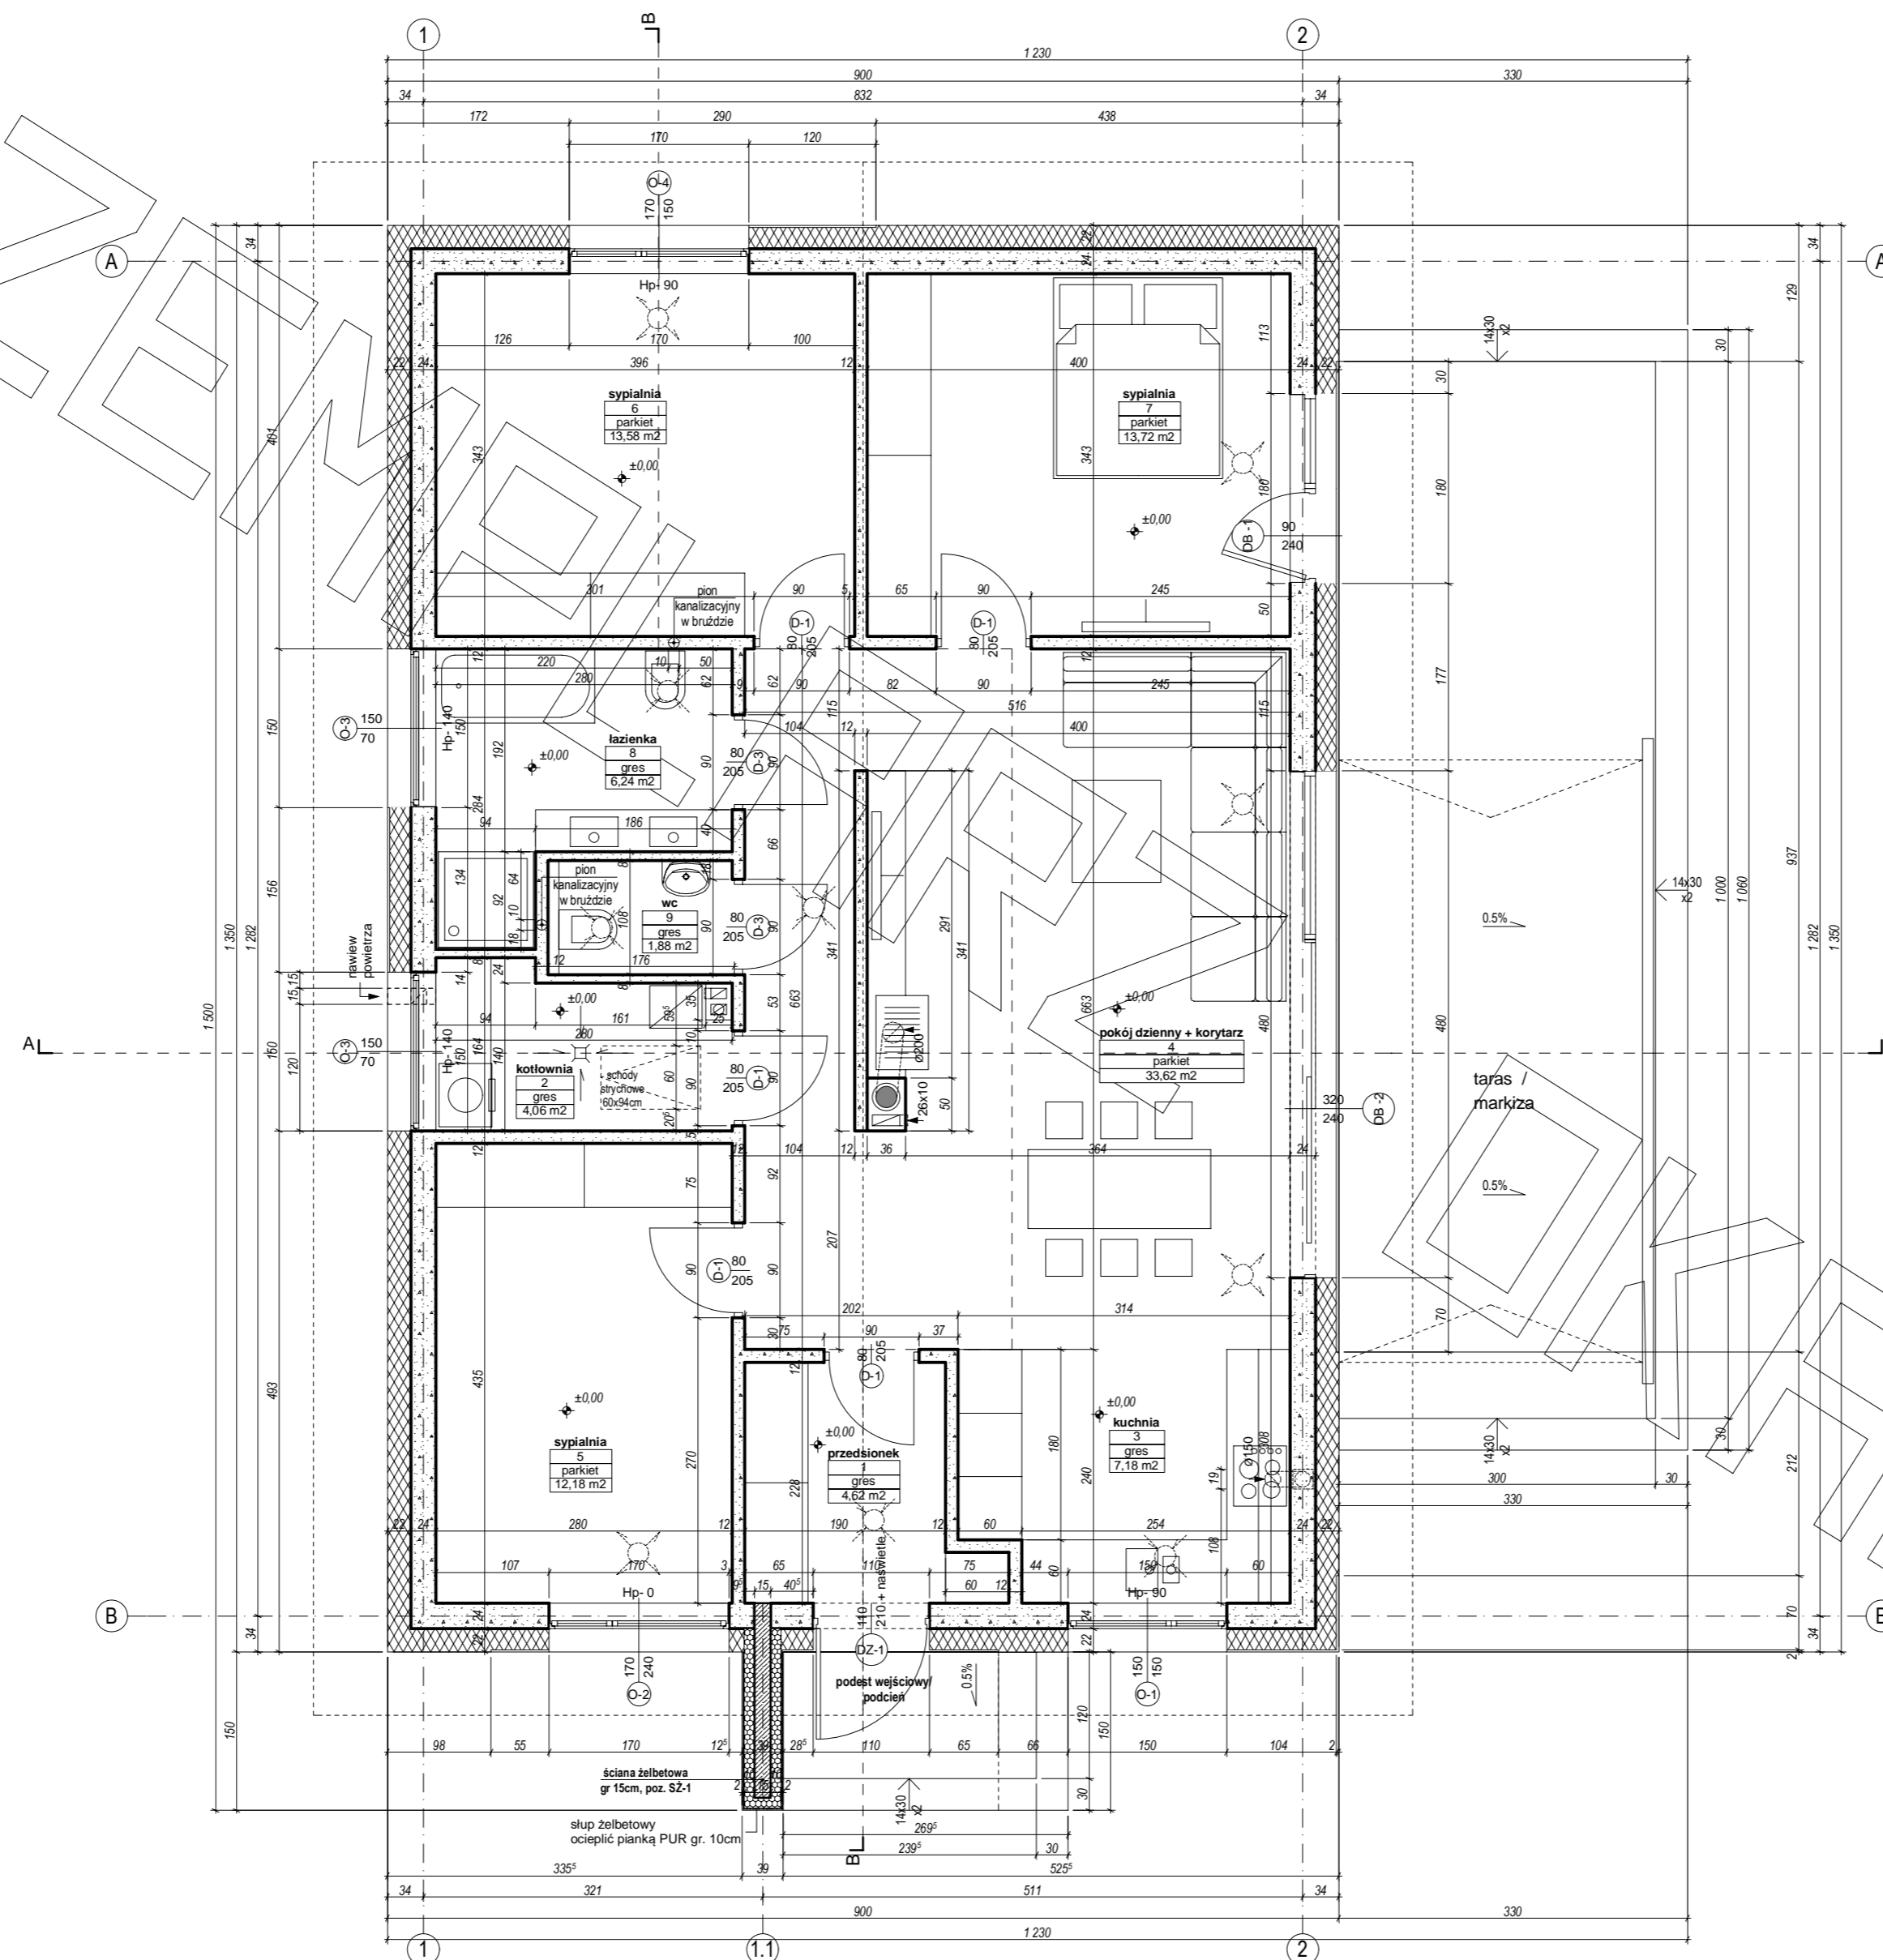



RZUT PARTERU

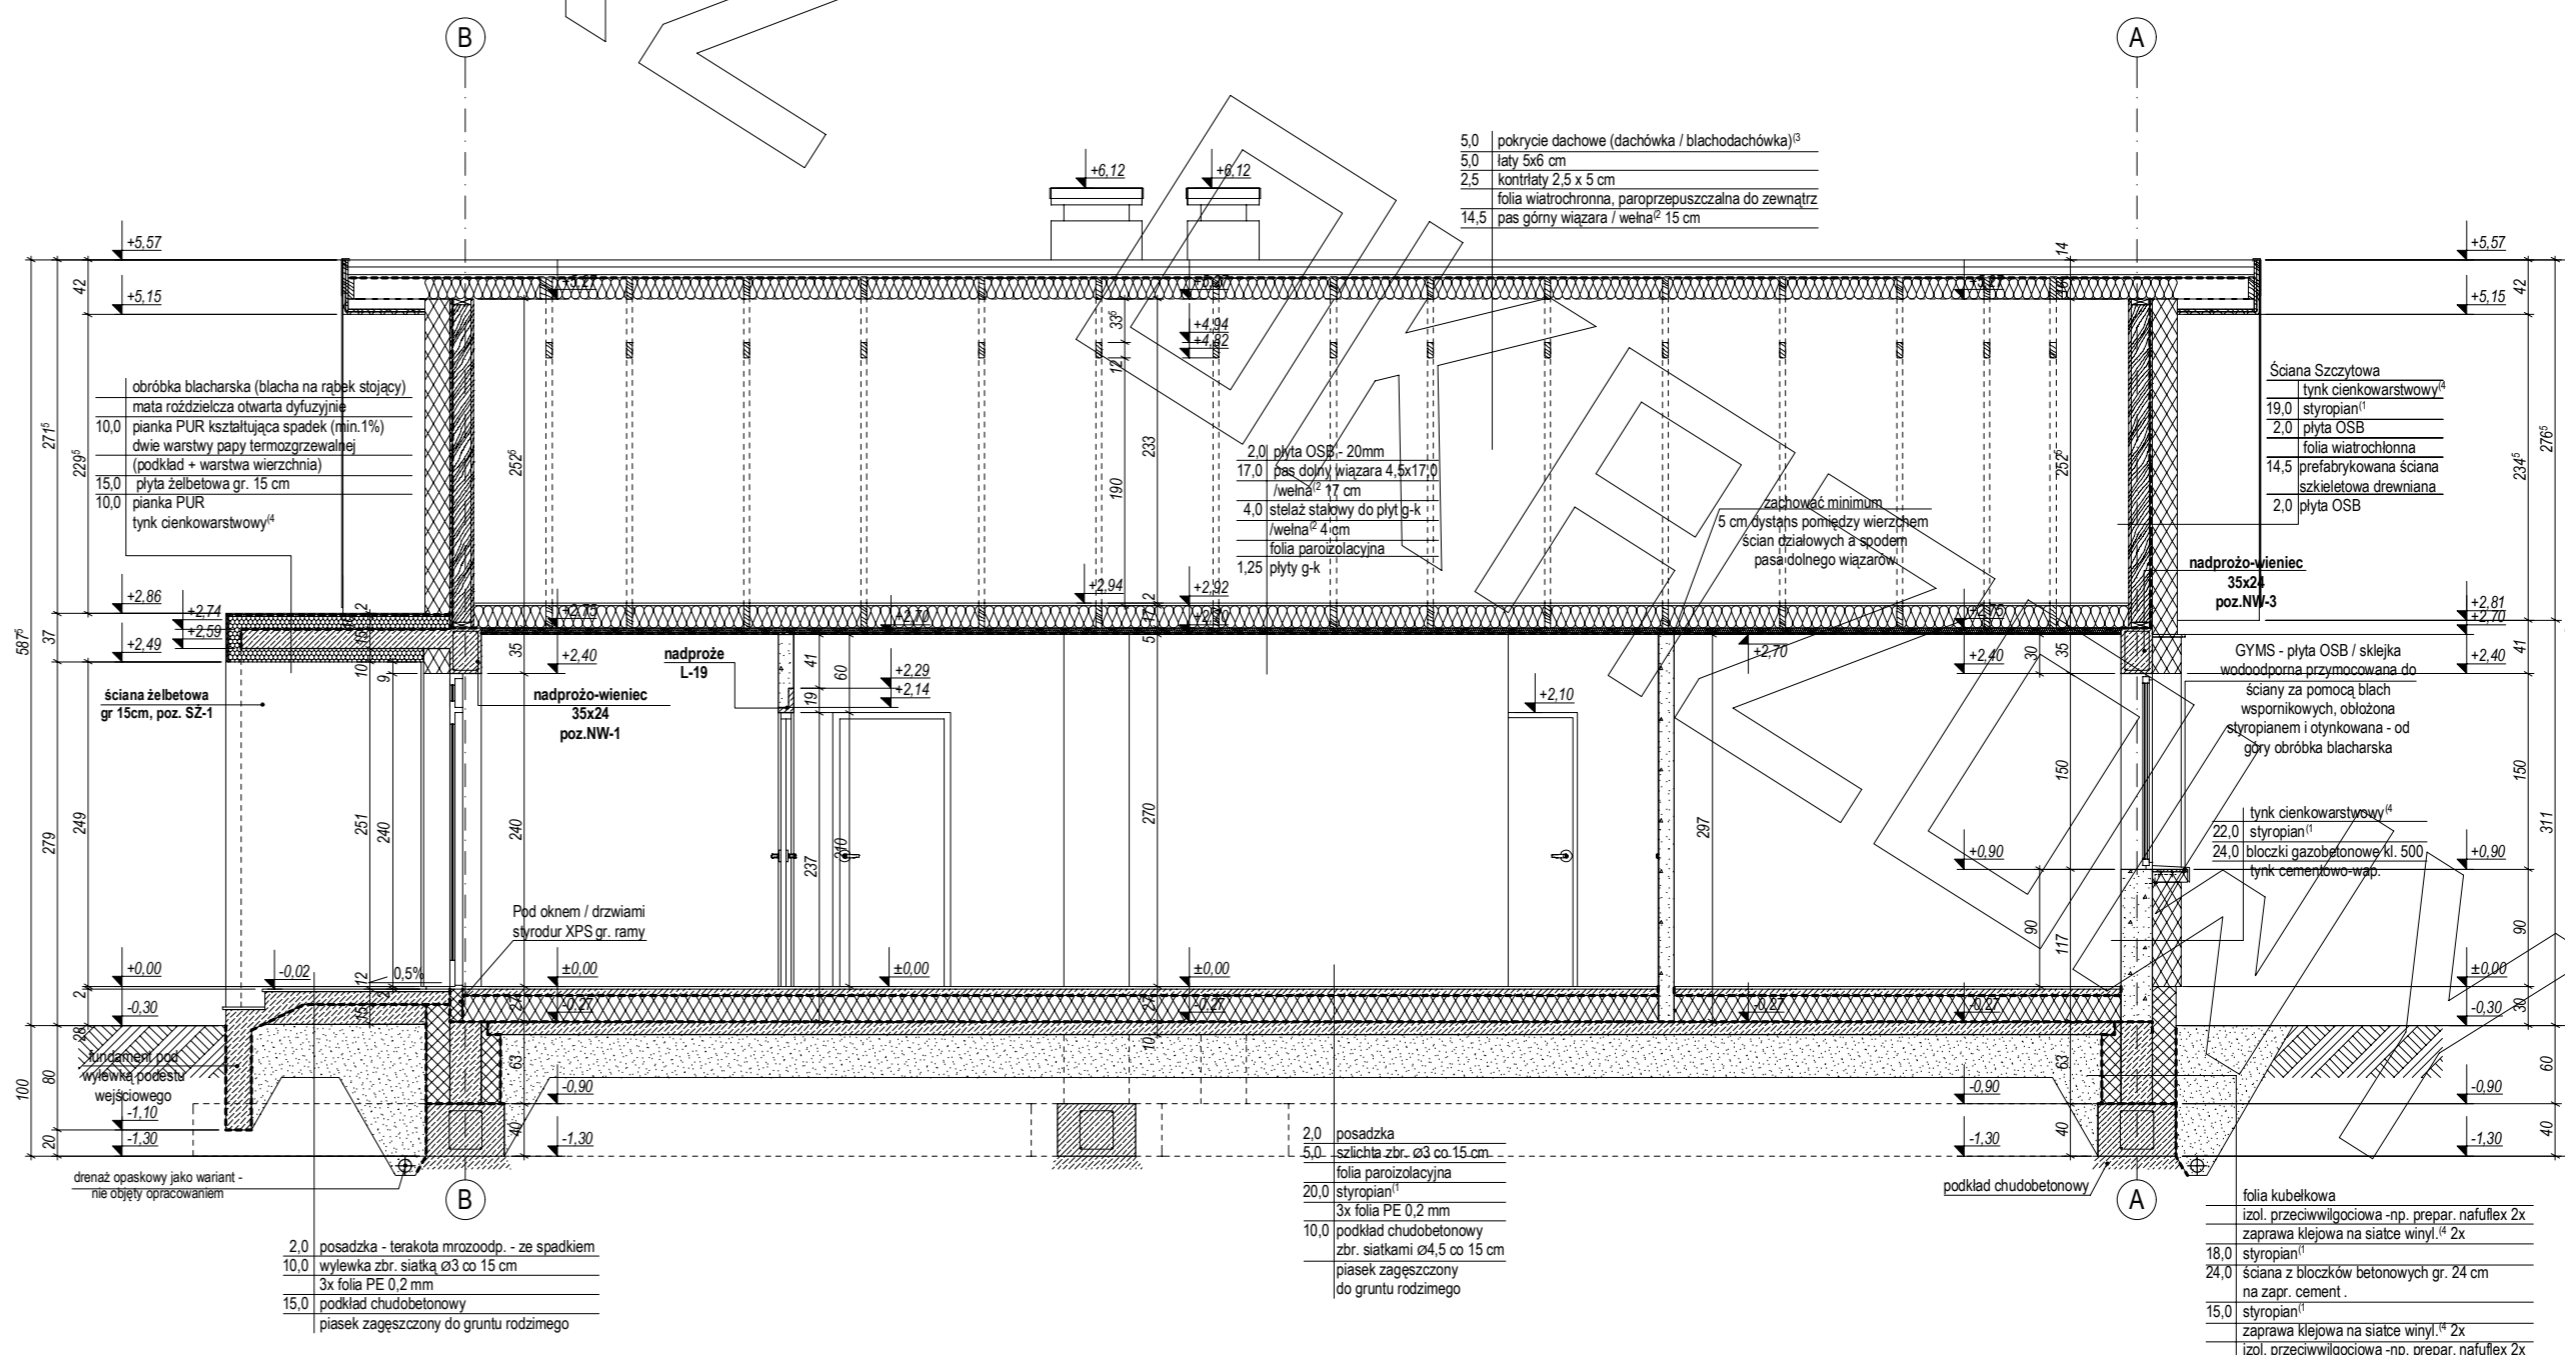


PRZEKROJE

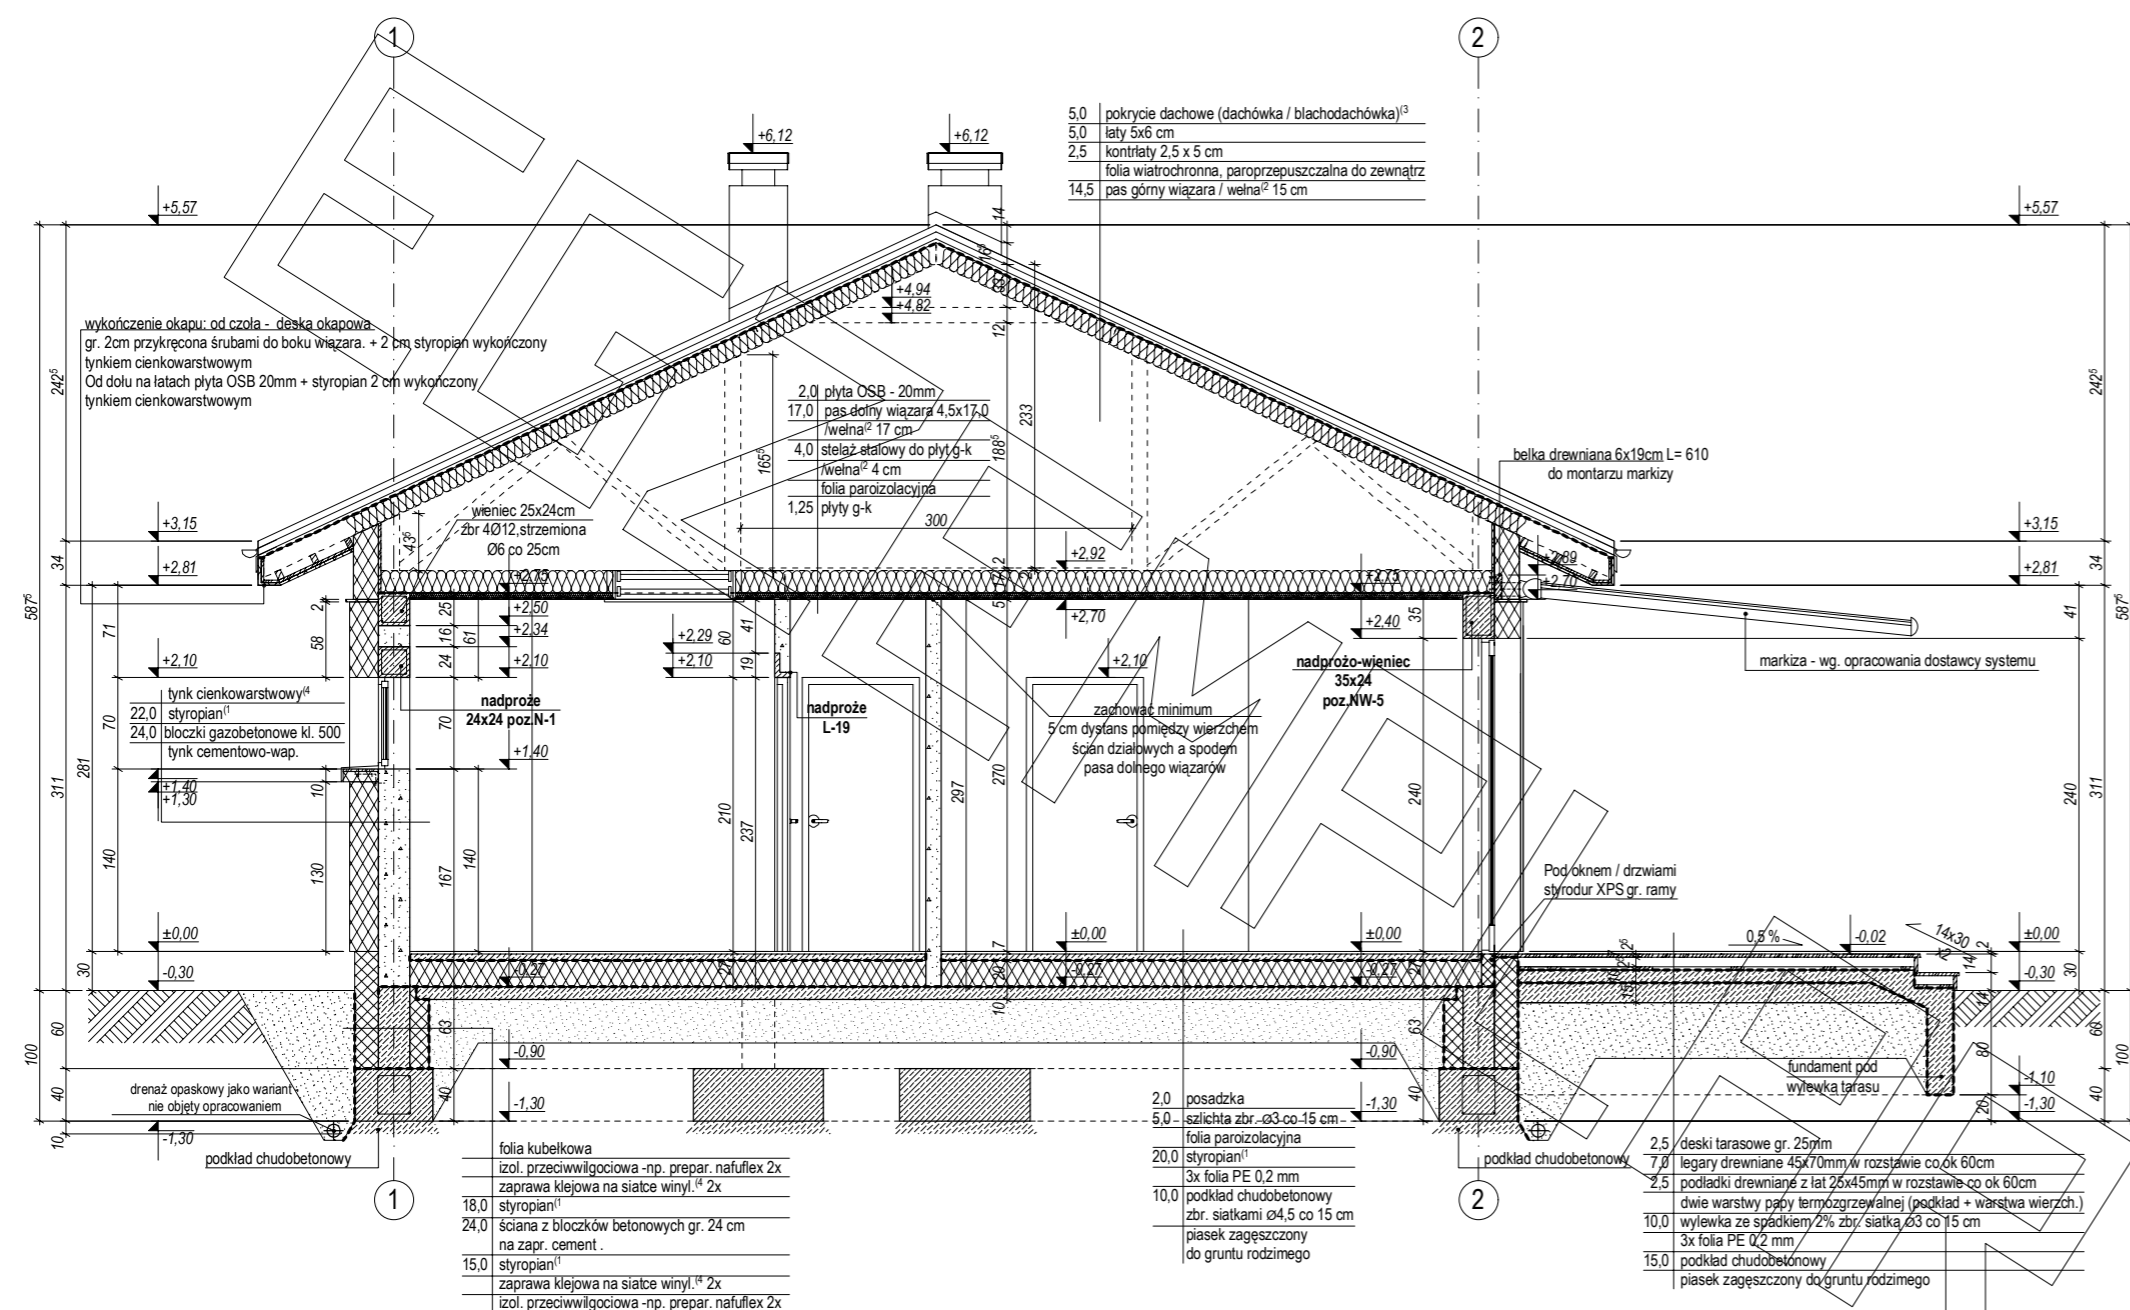


ELEWACJE

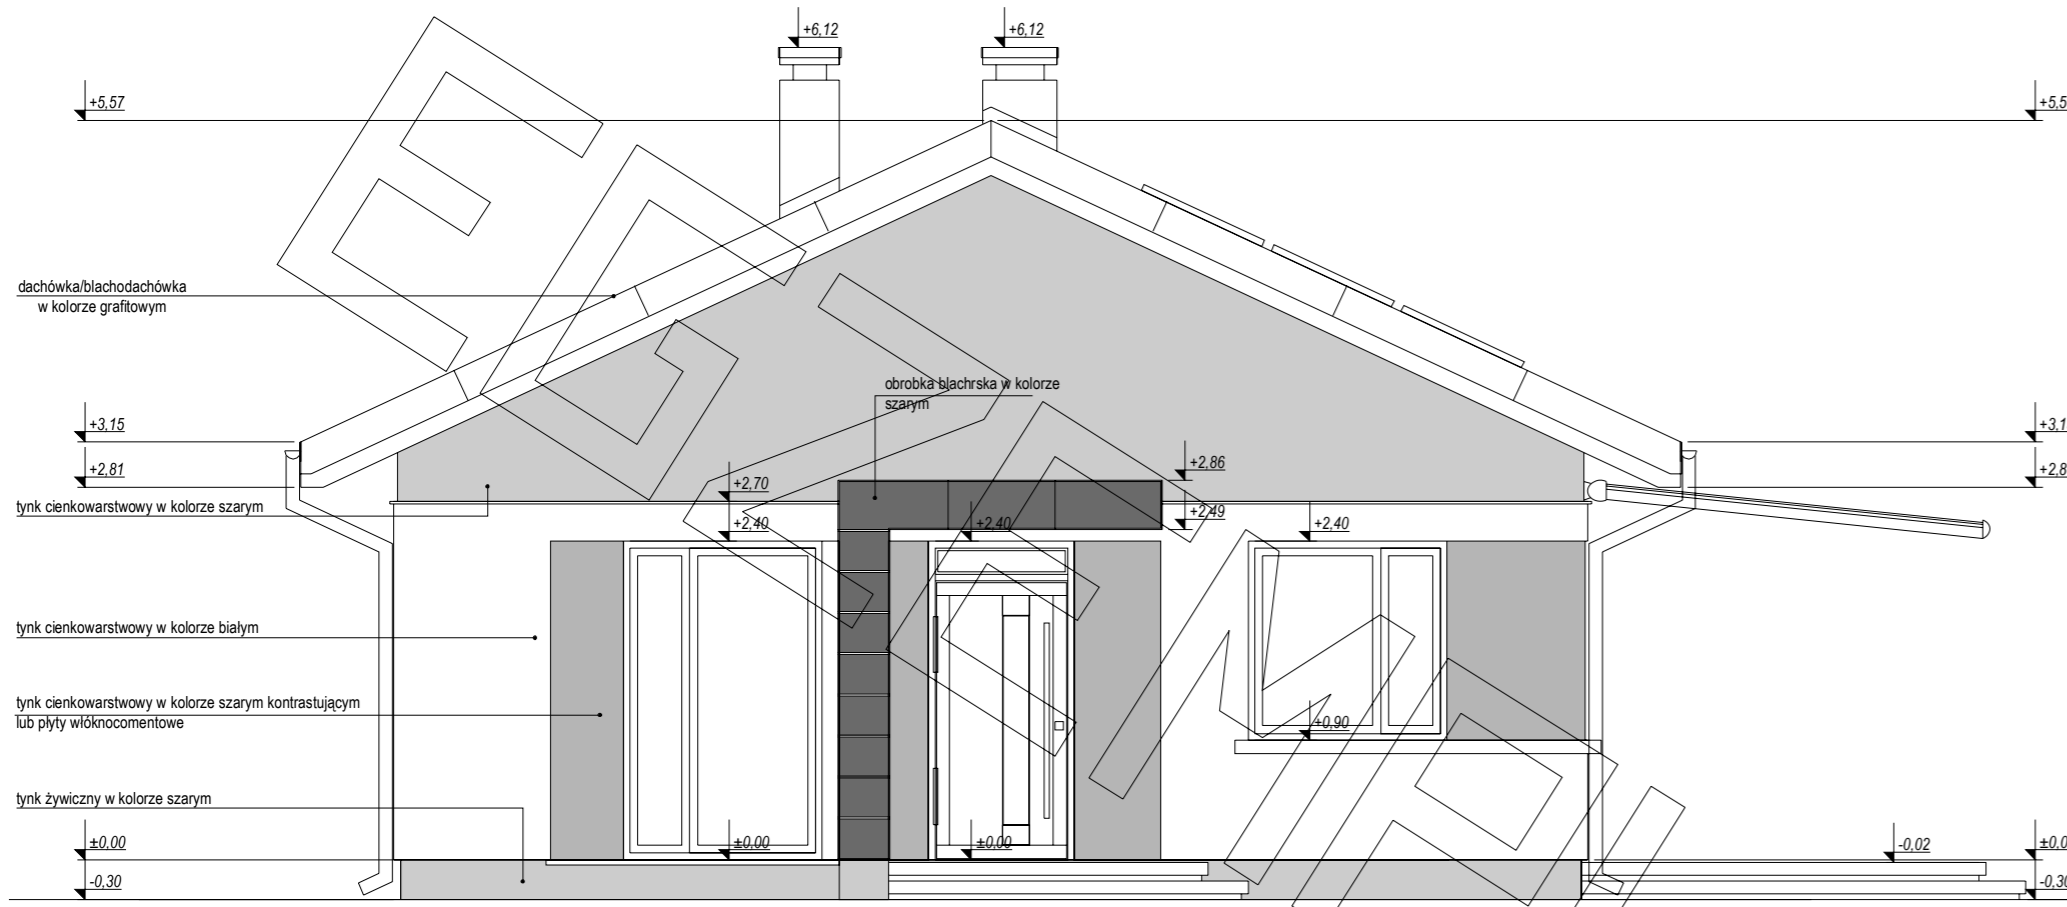


ELEWACJA FRONTOWA:

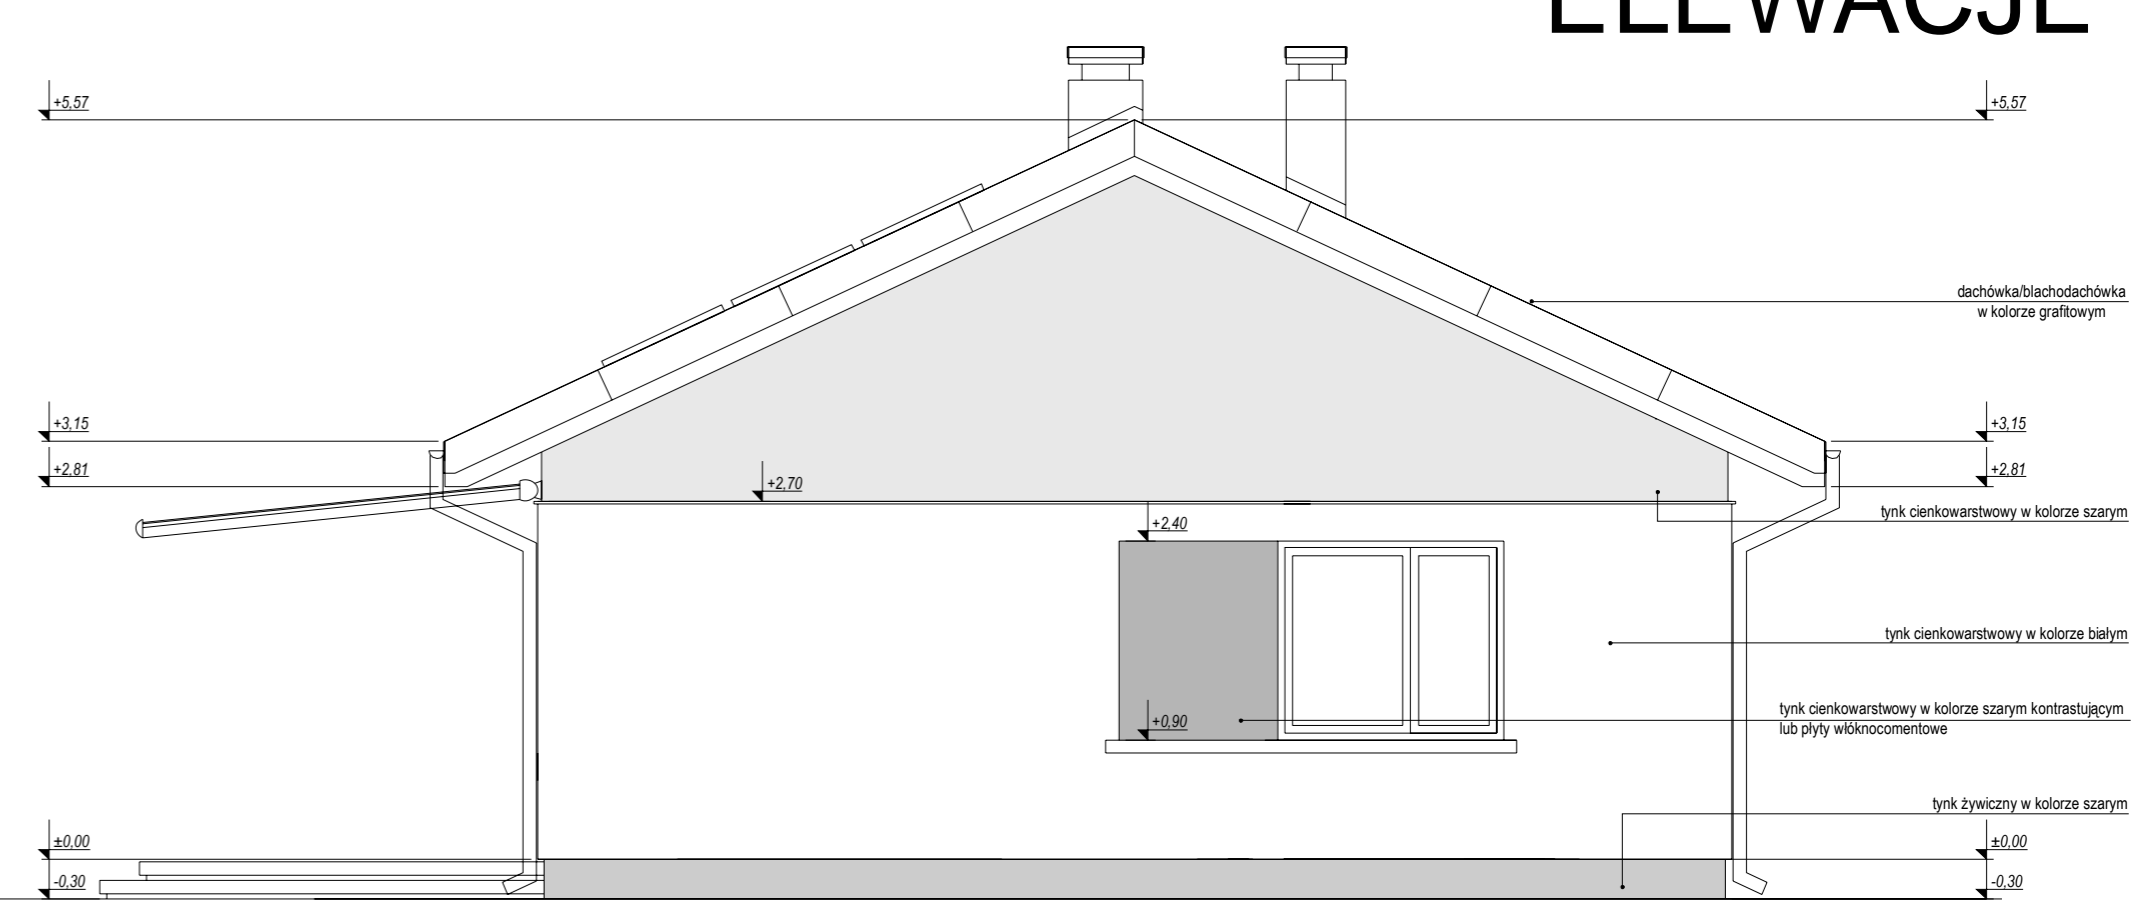

ELEWACJA TYLNA:

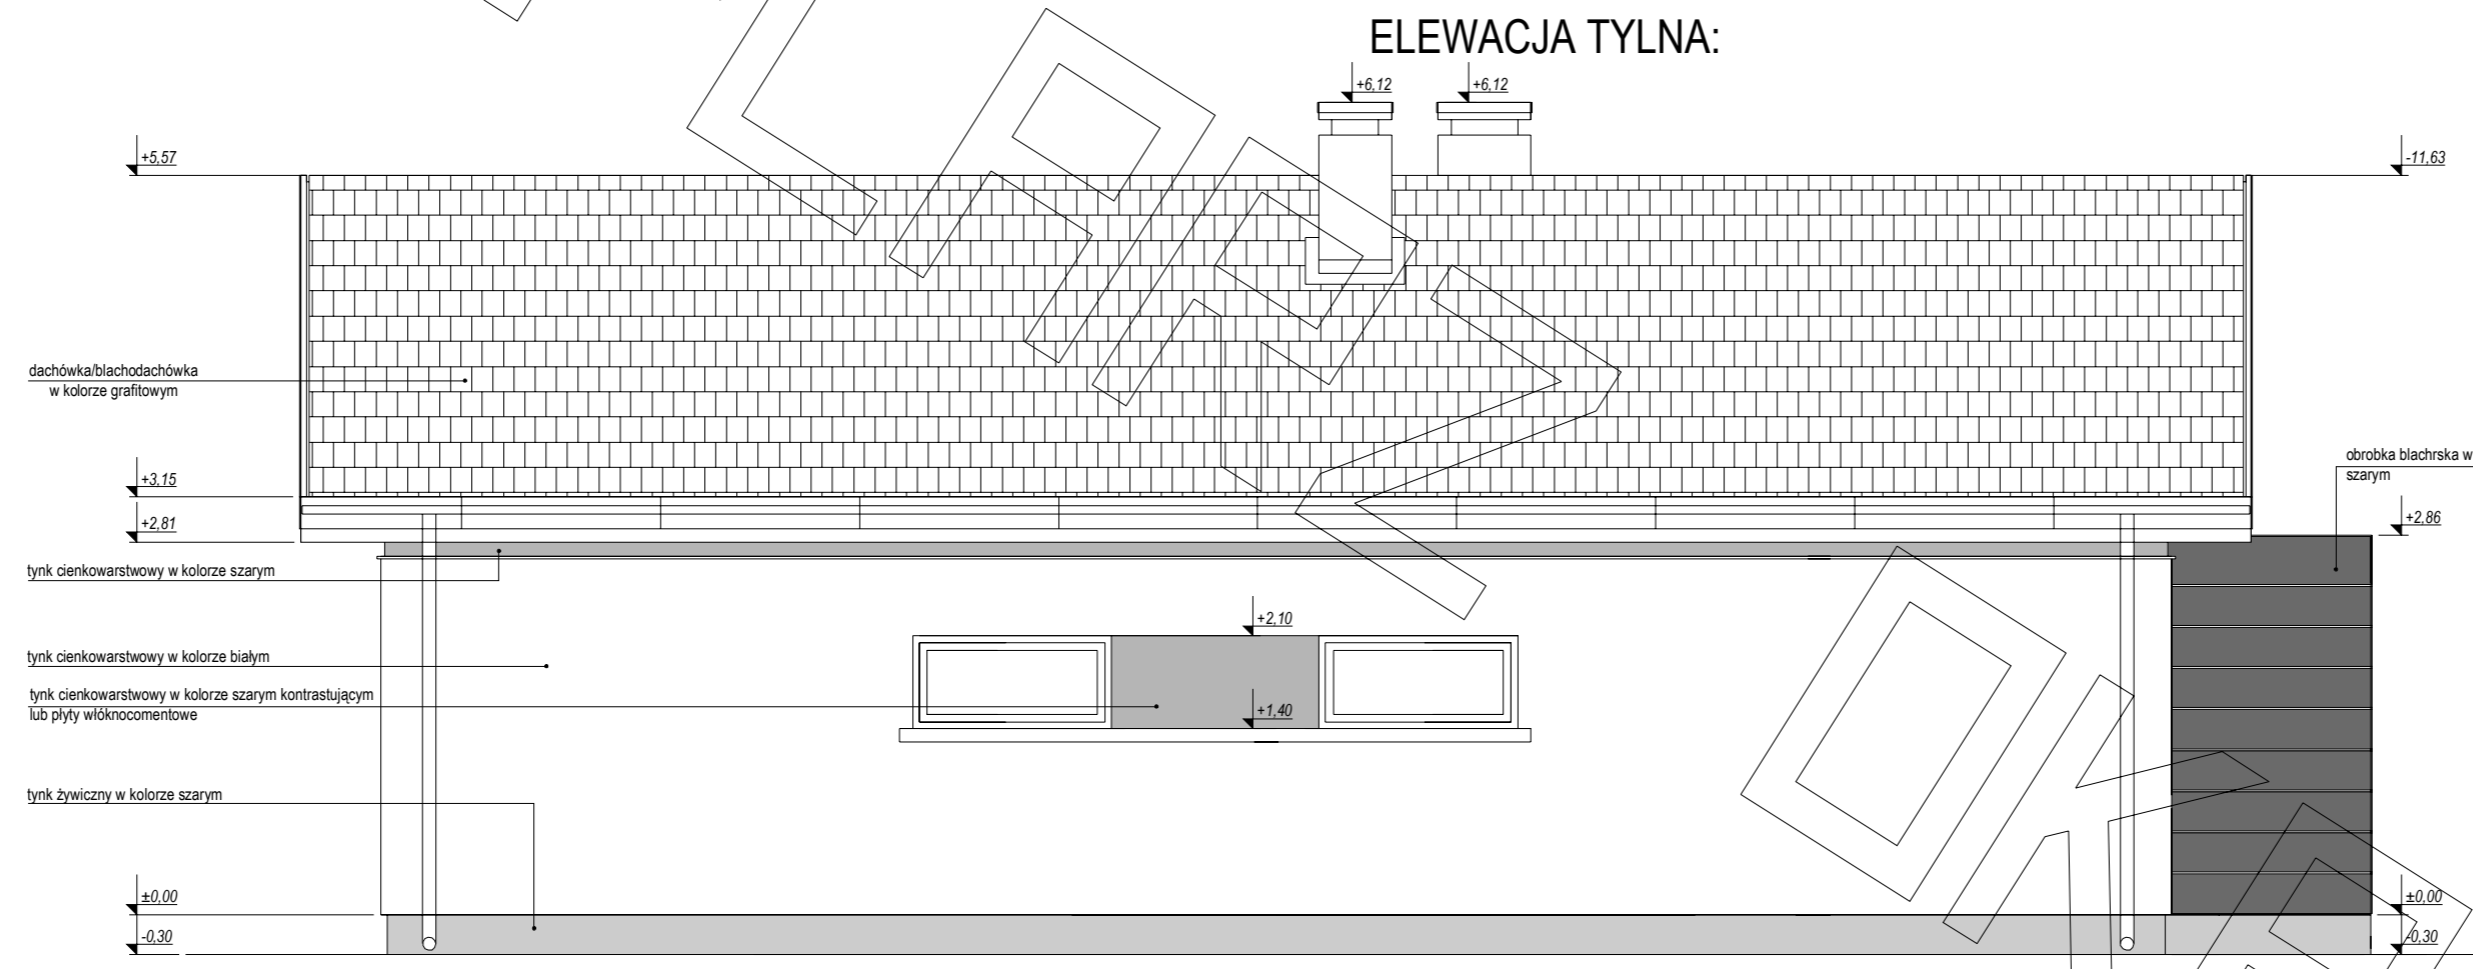

ELEWACJA BOCZNA:

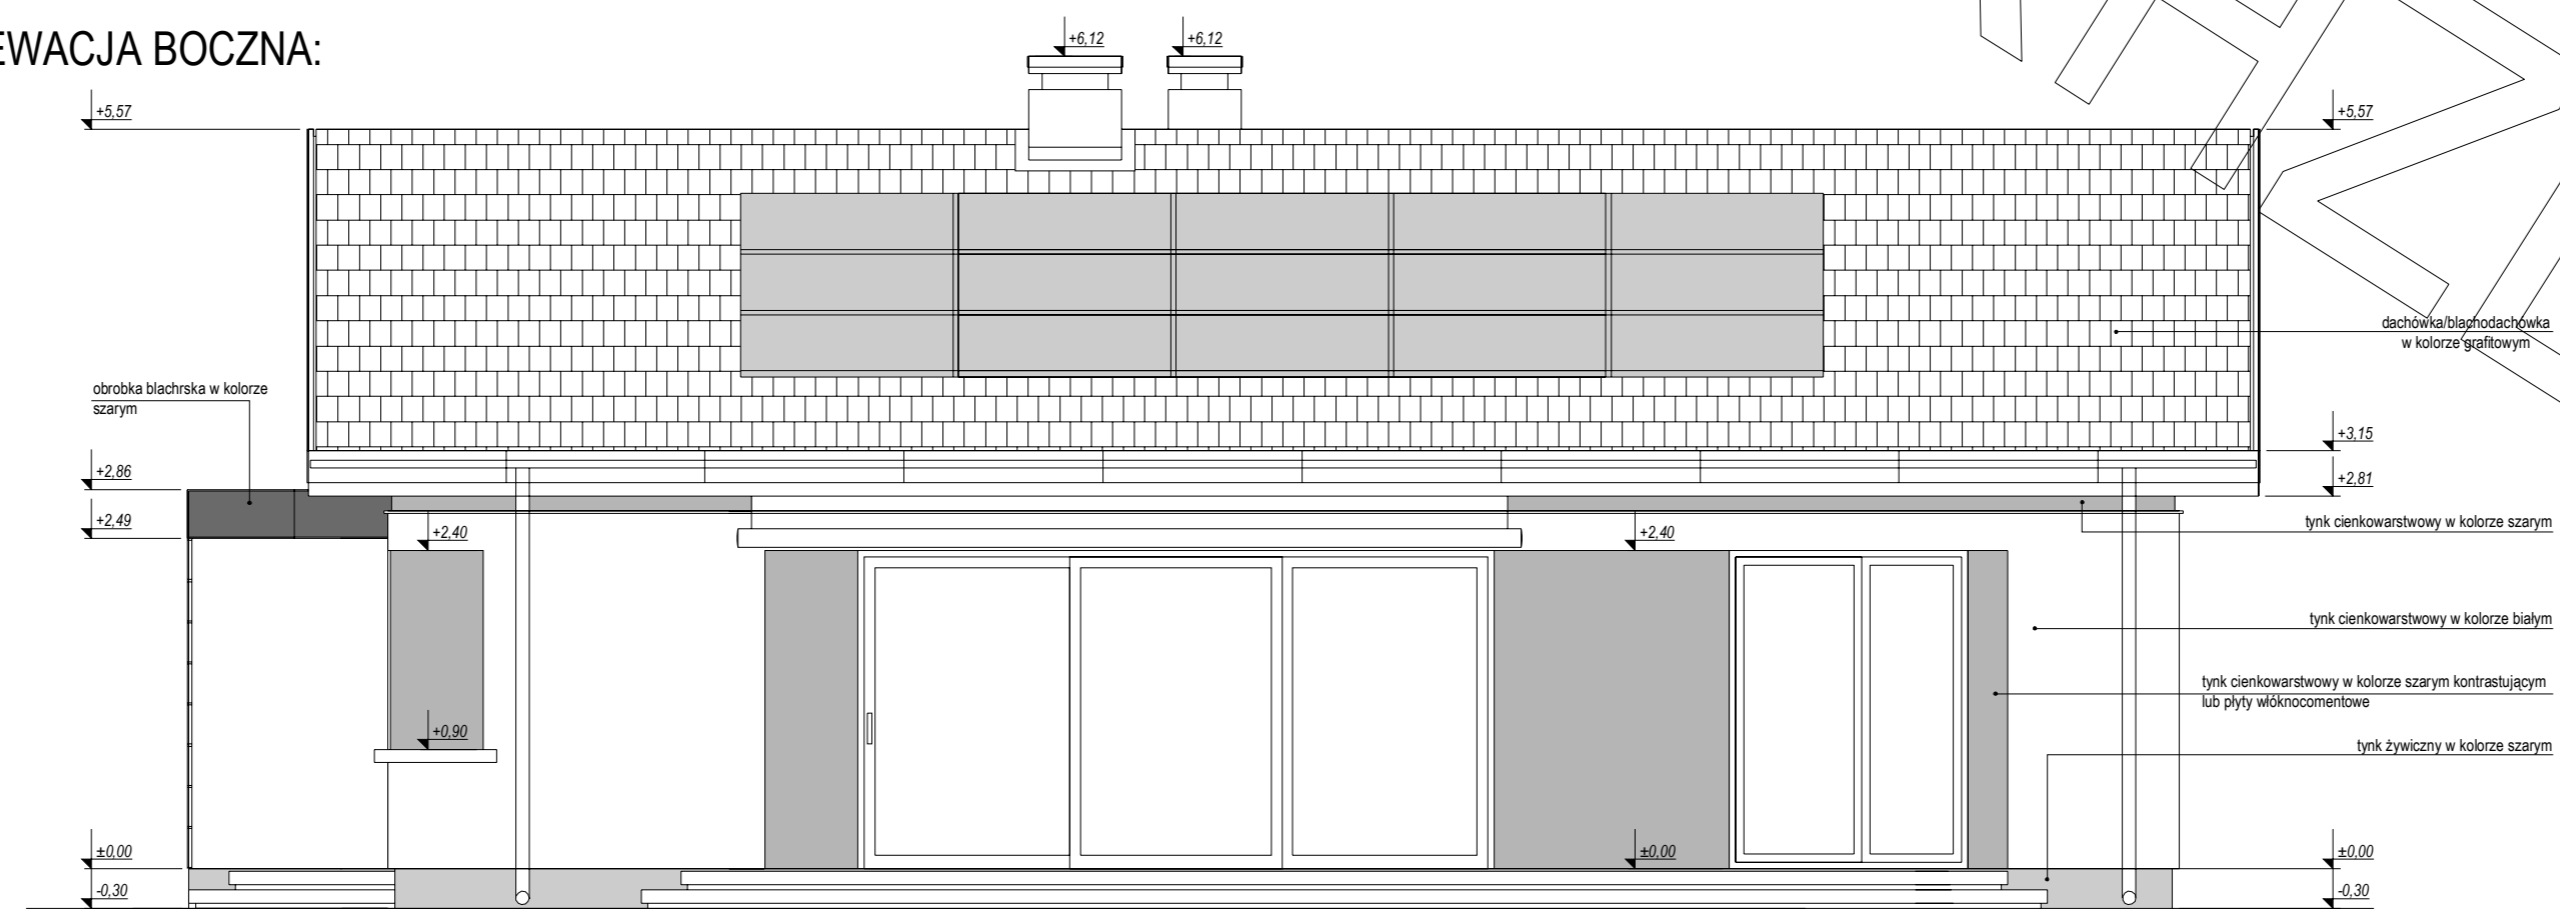

ELEWACJA BOCZNA: