



RZUT PARTERU

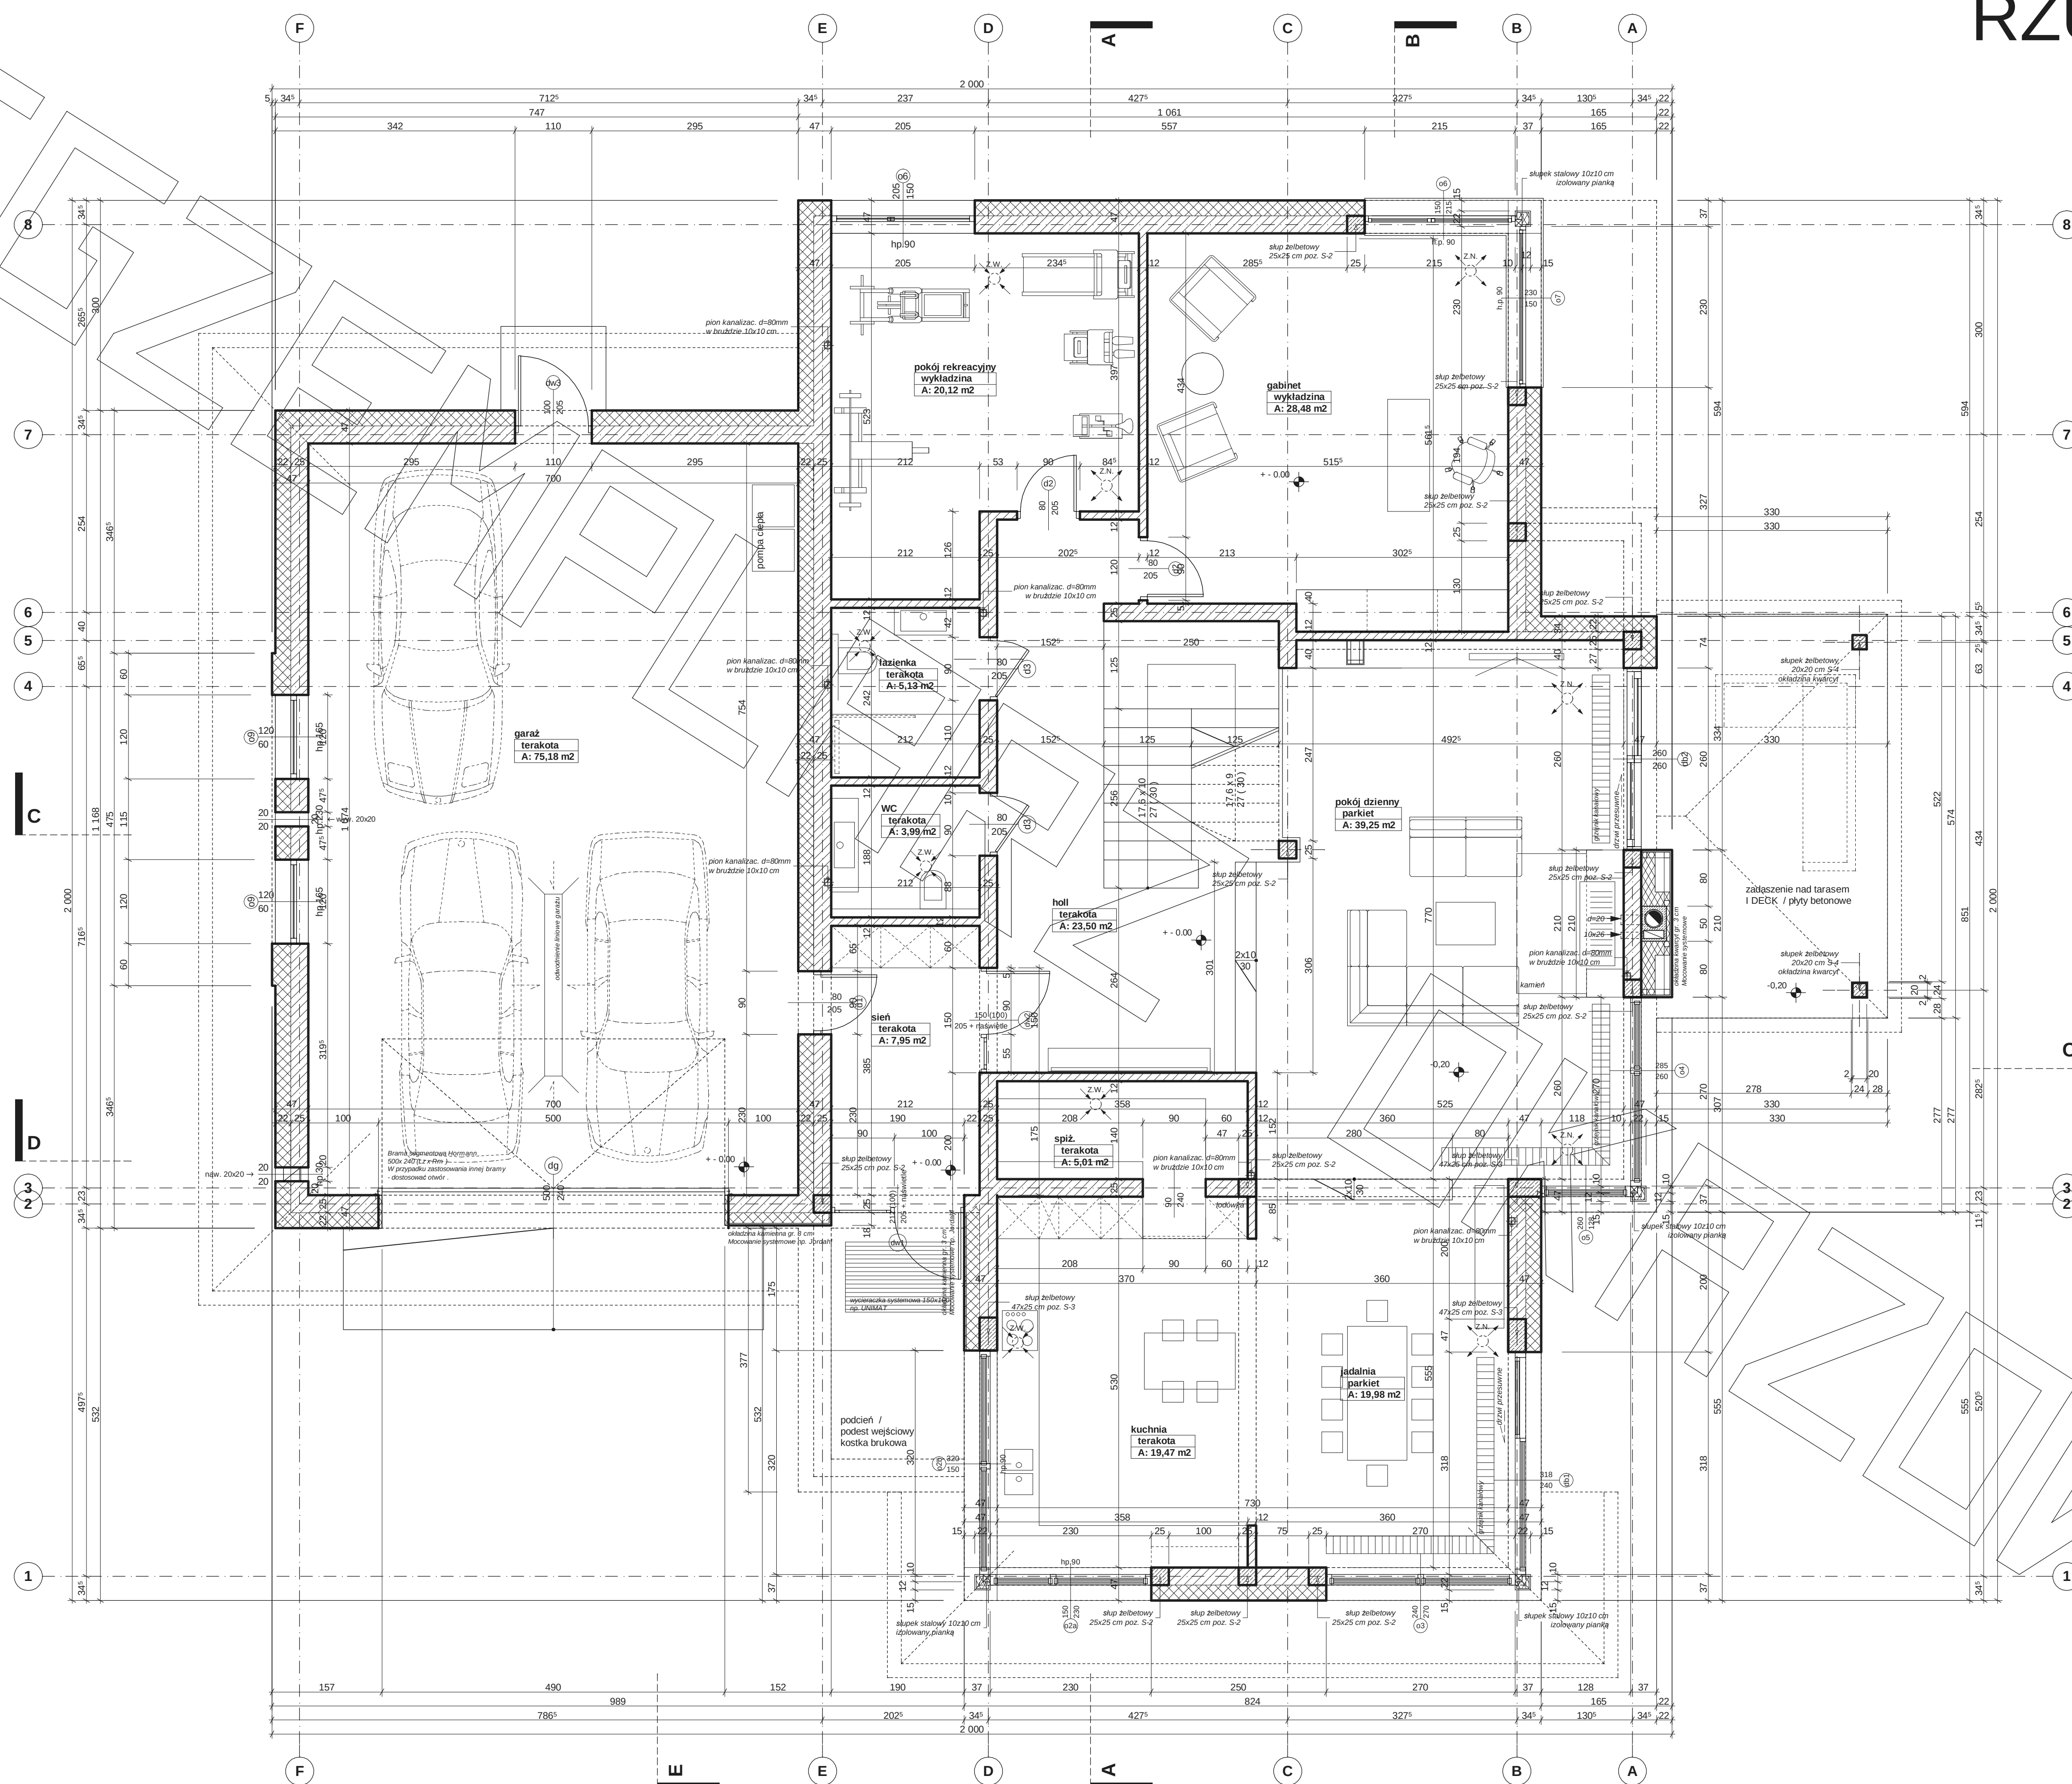

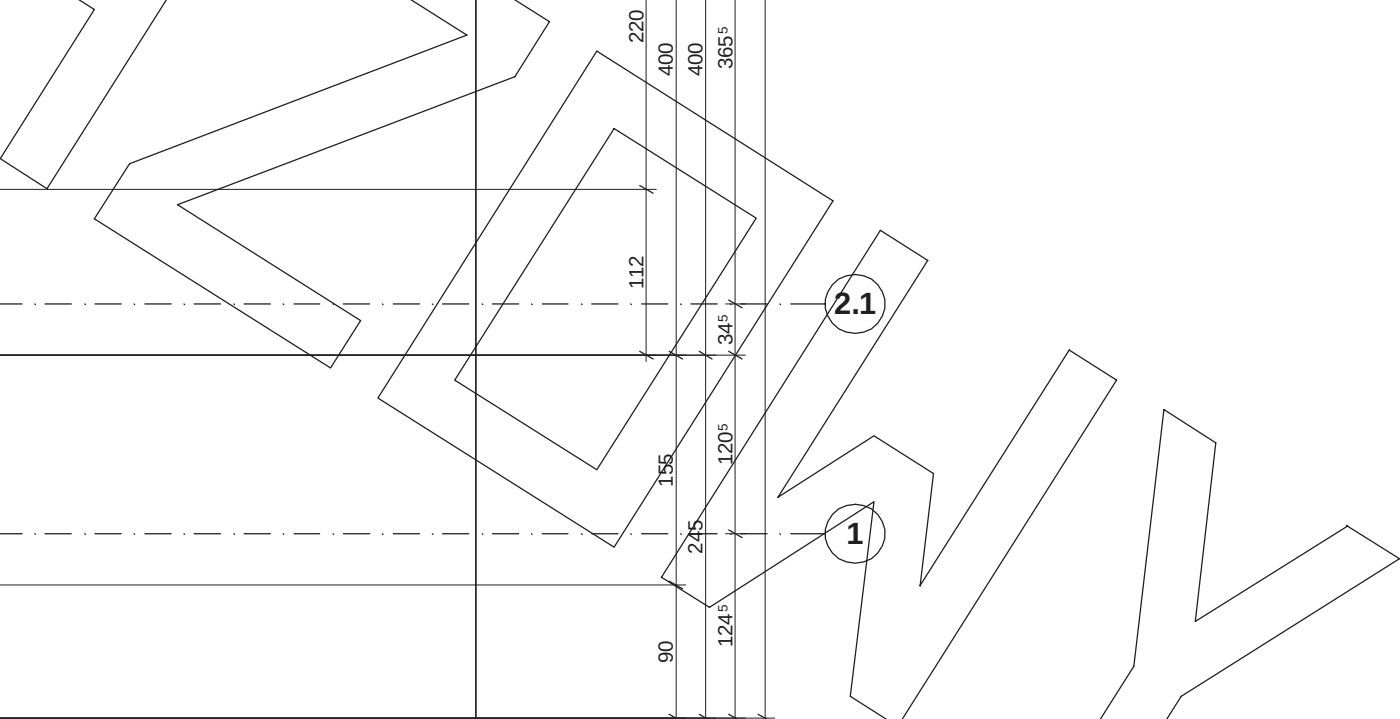


5,0	dachówka ceramiczna***	
5,0	łaty 5x6 cm	
2,5	kontrłaty 2,5x5 cm	
	folia wiatrochronna paroprzepuszczalna do zewnątrz	
20,0	krokiewle 20x7 cm c0 ~ 80 cm/wielna** 20 cm	
10,0	konstrukcja/wielna**	
	folia paroizolacyjna	
1,2	płyta g-k	




	folia kubełkowa	
	izol. przeciwwilgociowa - prepar. nufolox 2	
	zaprawa klejowa na siatce winył.*** 2x	
20,0	styropian*	
24,0	ściana z bloczków betonowych gr. 24 cm	
	na zapr. cement .	


5,0	dachówka ceramiczna***	
5,0	łaty 5x6 cm	
2,5	kontrłaty 2,5x5 cm	
	folia wiatrochronna paroprzepuszczalna do zewnątrz	
20,0	krokwie 20x7 cm co ~ 80 cm/wielna** 20 cm	
10,0	konstrukcja/wielna **	
	folia paroizolacyjna	
1,2	płwa g-k	

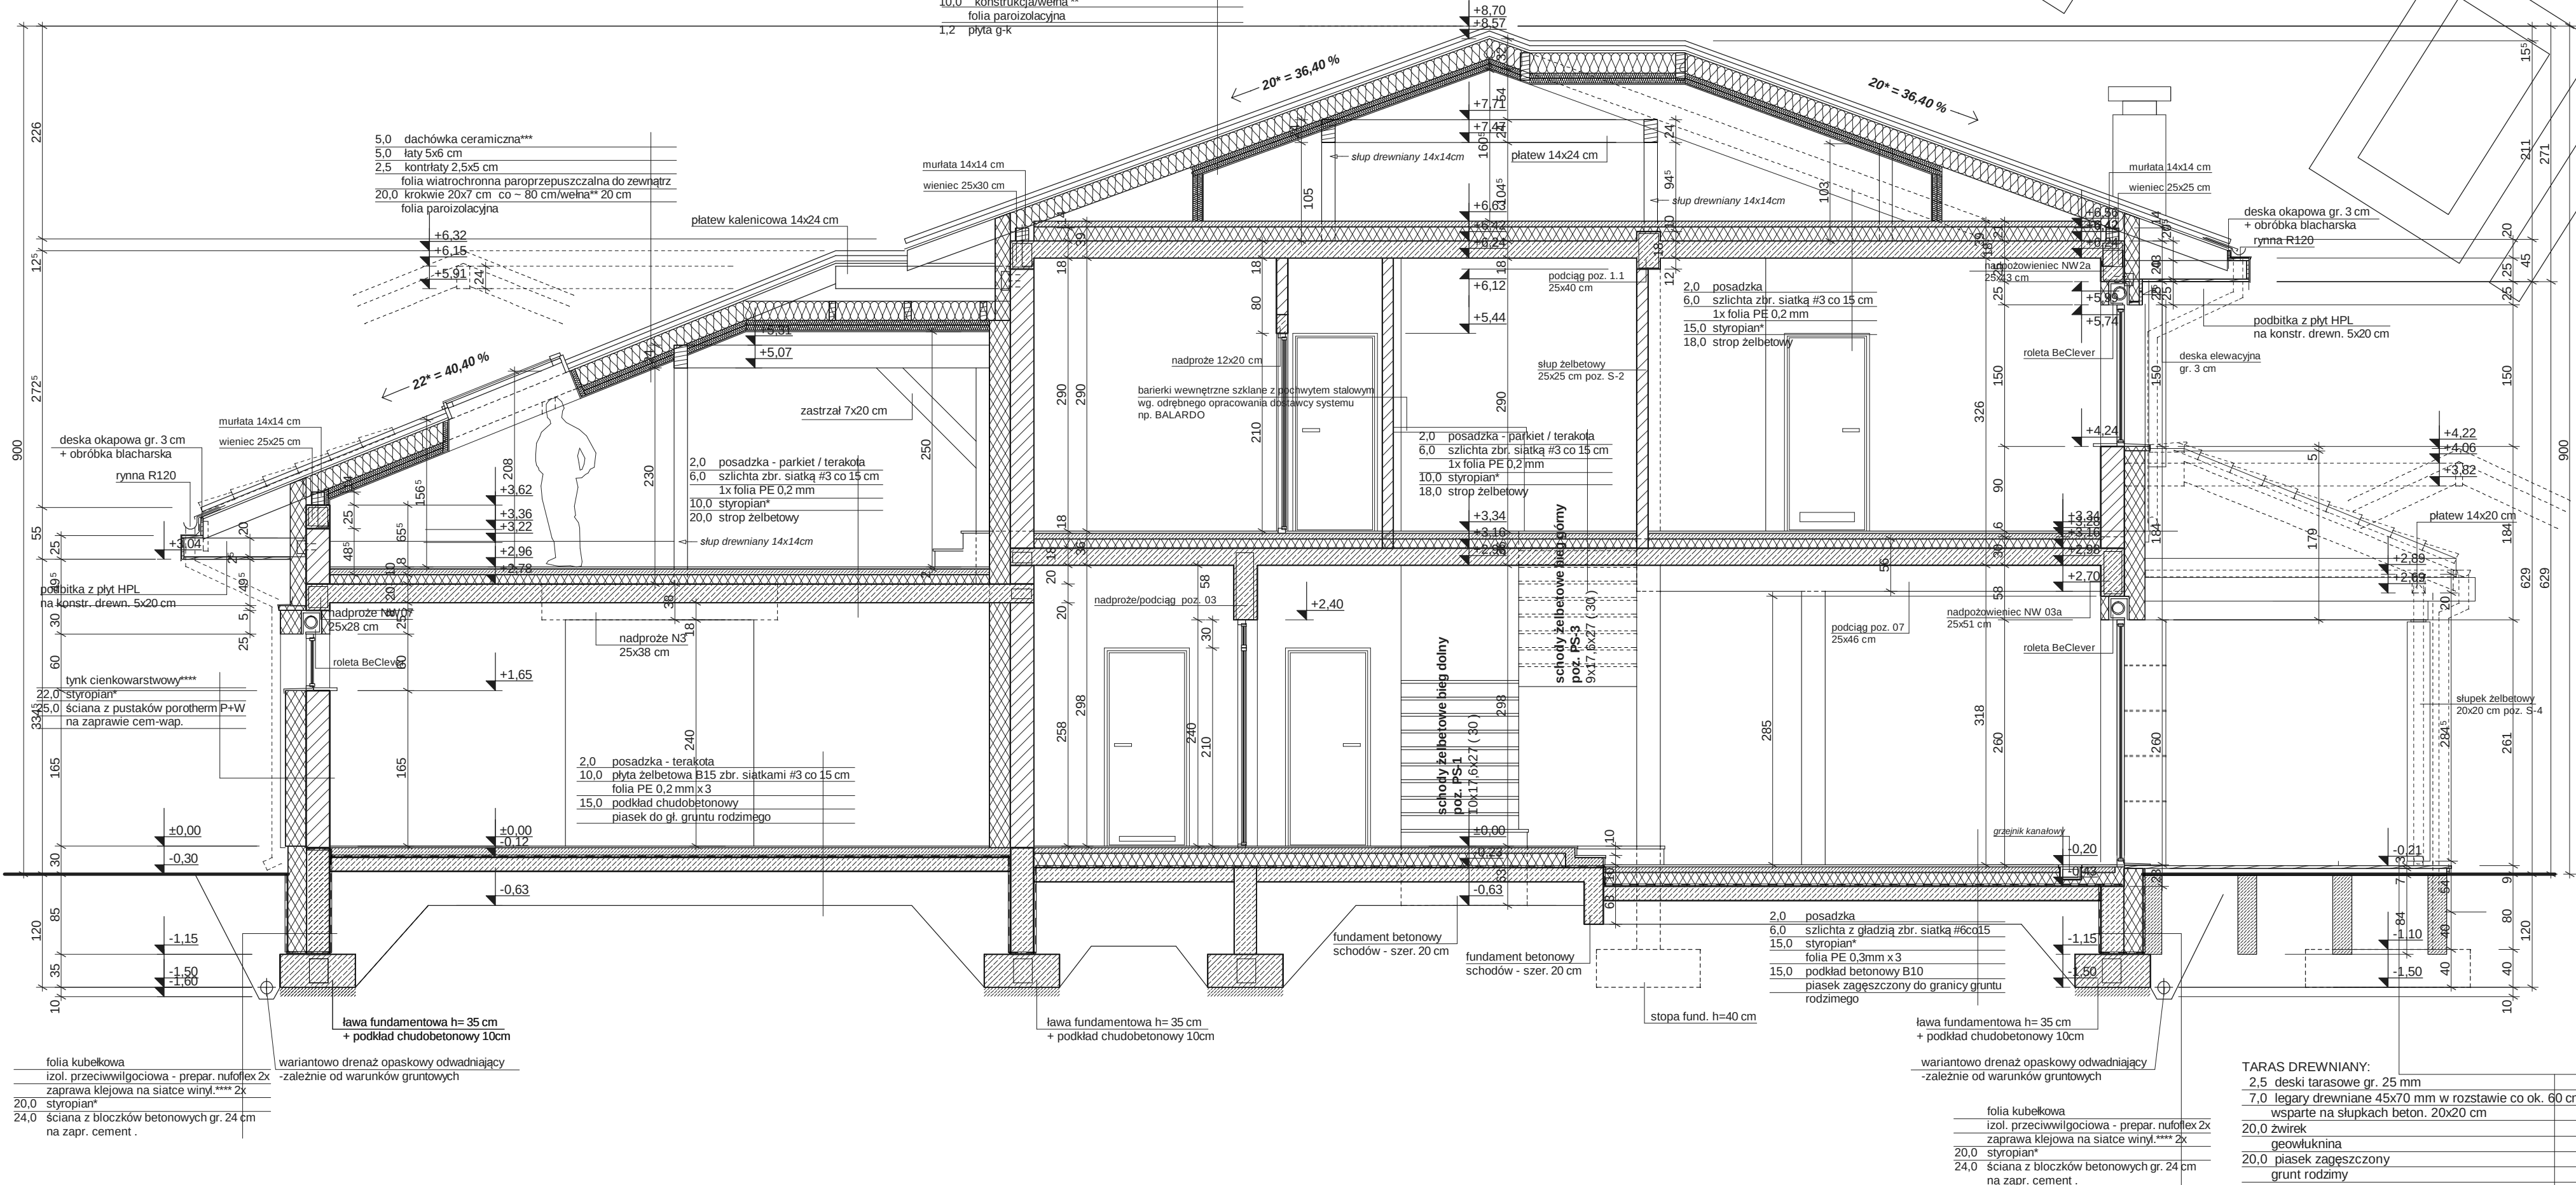


TARAS DREWNIANY:		
2,5 deski tarasowe gr. 25 mm		
7,0 legary drewniane 45x70 mm w rozstawie co ok. 60 cm		
wsparte na słupkach beton. 20x20 cm		
20,0 żwir		
geowłknina		
20,0 piasek zagęszczony		
grunt rodzimy		

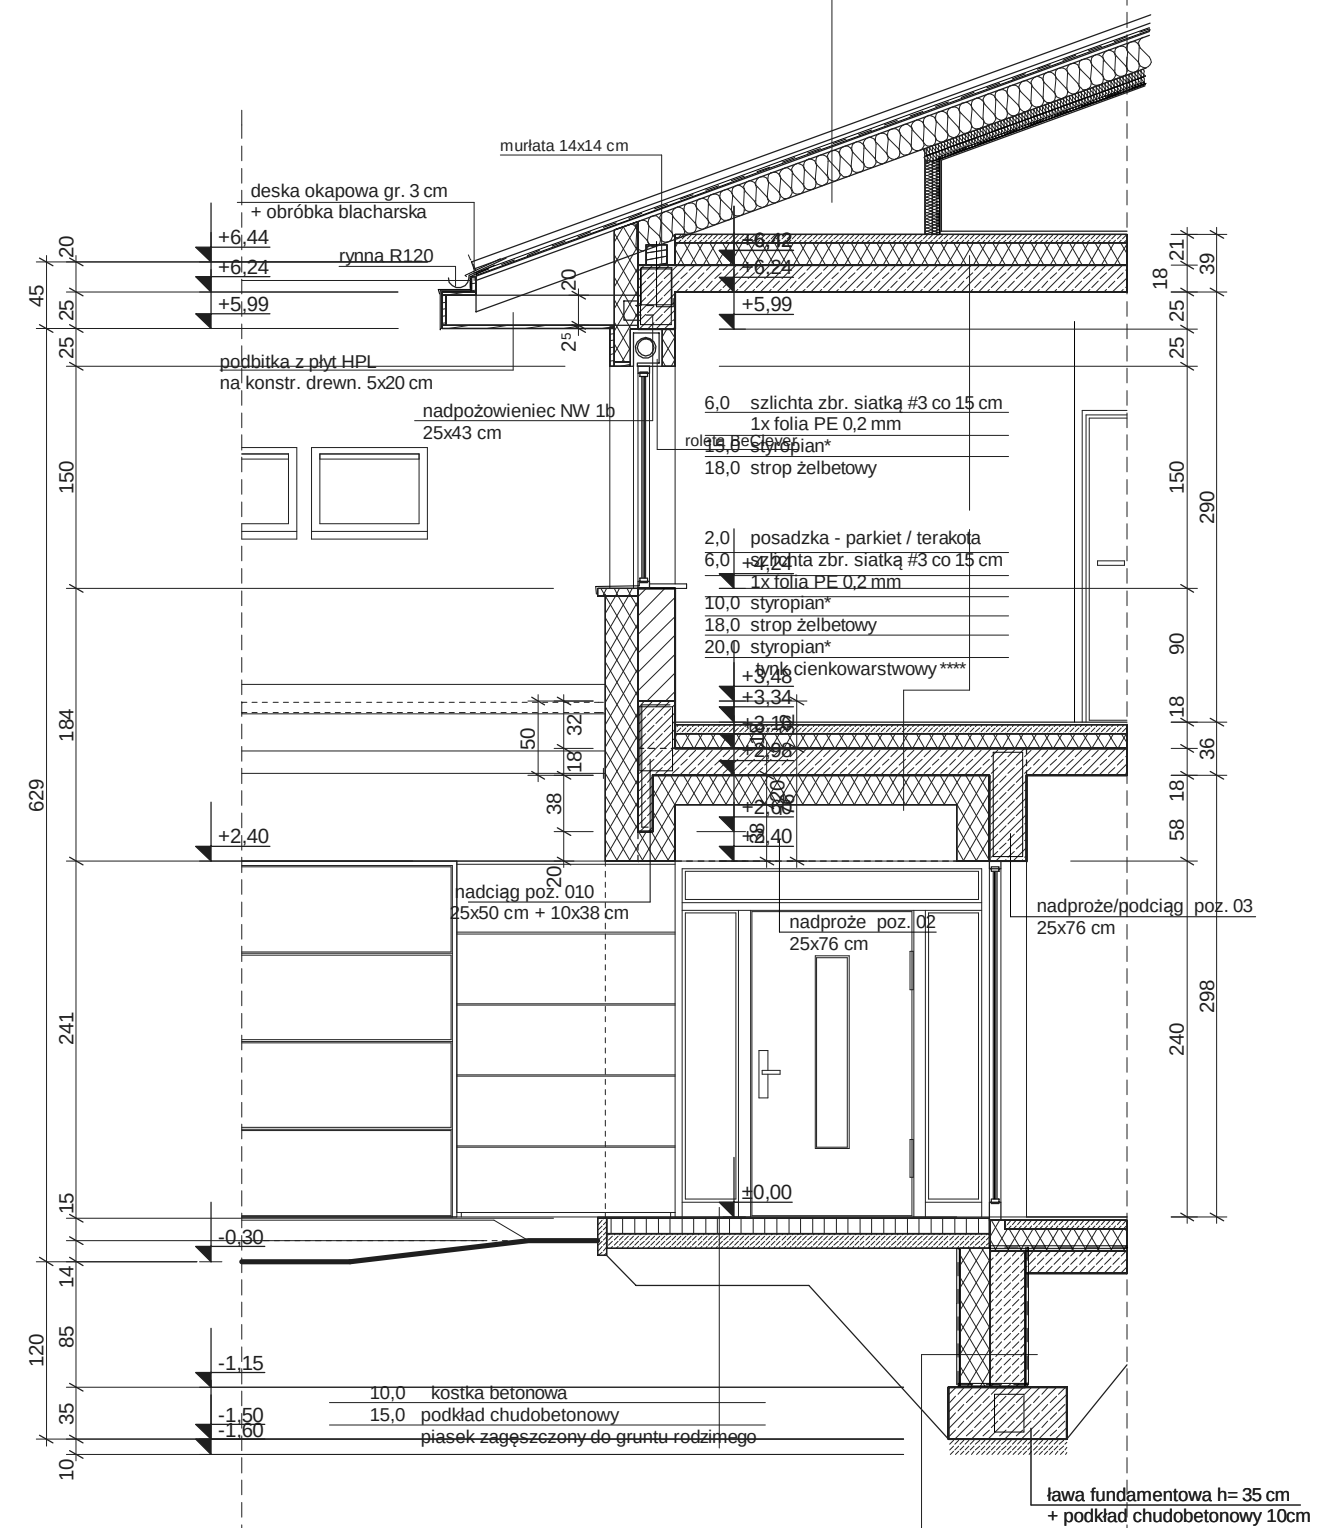


	folia kubełkowa	
	izol. przeciwwilgociowa - prepar. nufloflex 2x	
	zaprawa klejowa na siatce winyl. **** 2x	
0,0	styropian*	
0,0	ściana z bloczków betonowych gr. 24 cm	
	na zapr. cement.	

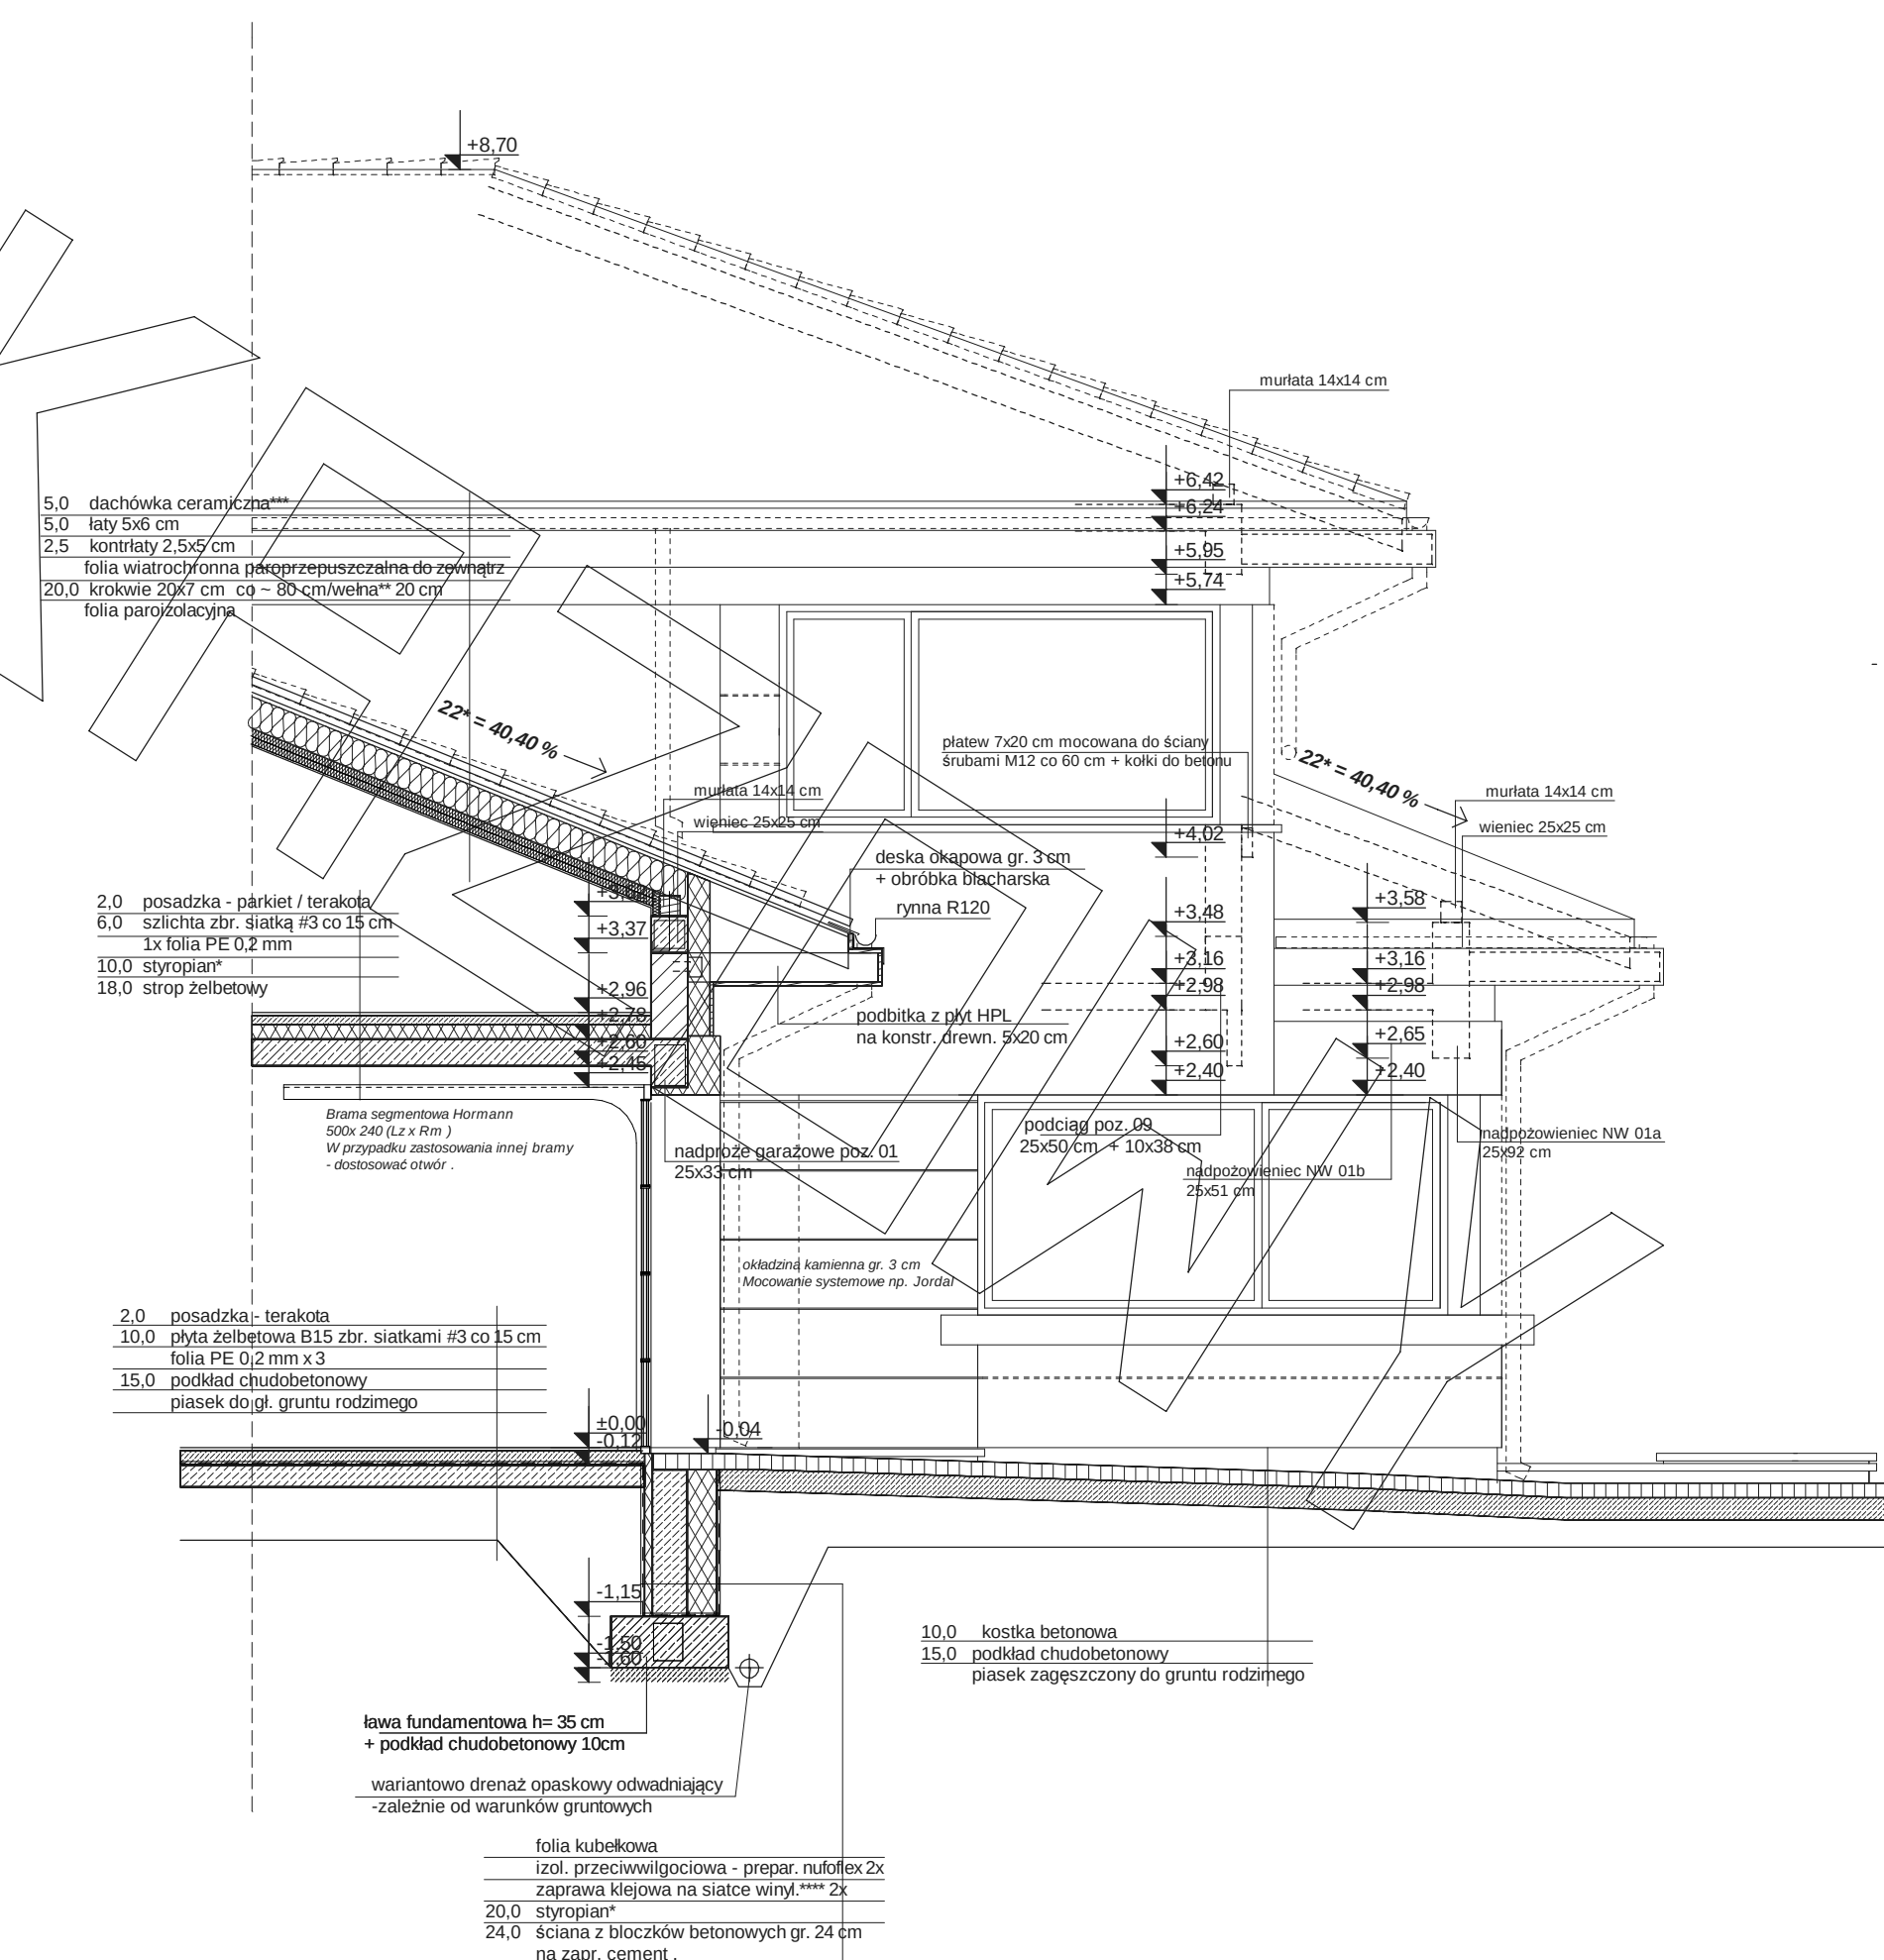


	wariantowo drenaż opaskowy odwadniająca
	-zależnie od warunków gruntowych
	folia kubełkowa
	izol. przeciwwilgociowa - prepar. nufloflex 2x
	zaprawa klejowa na siatce winył.*** 2x
20,0	styropian*
24,0	ściana z bloczków betonowych gr. 24 cm
	na zapr. cement.

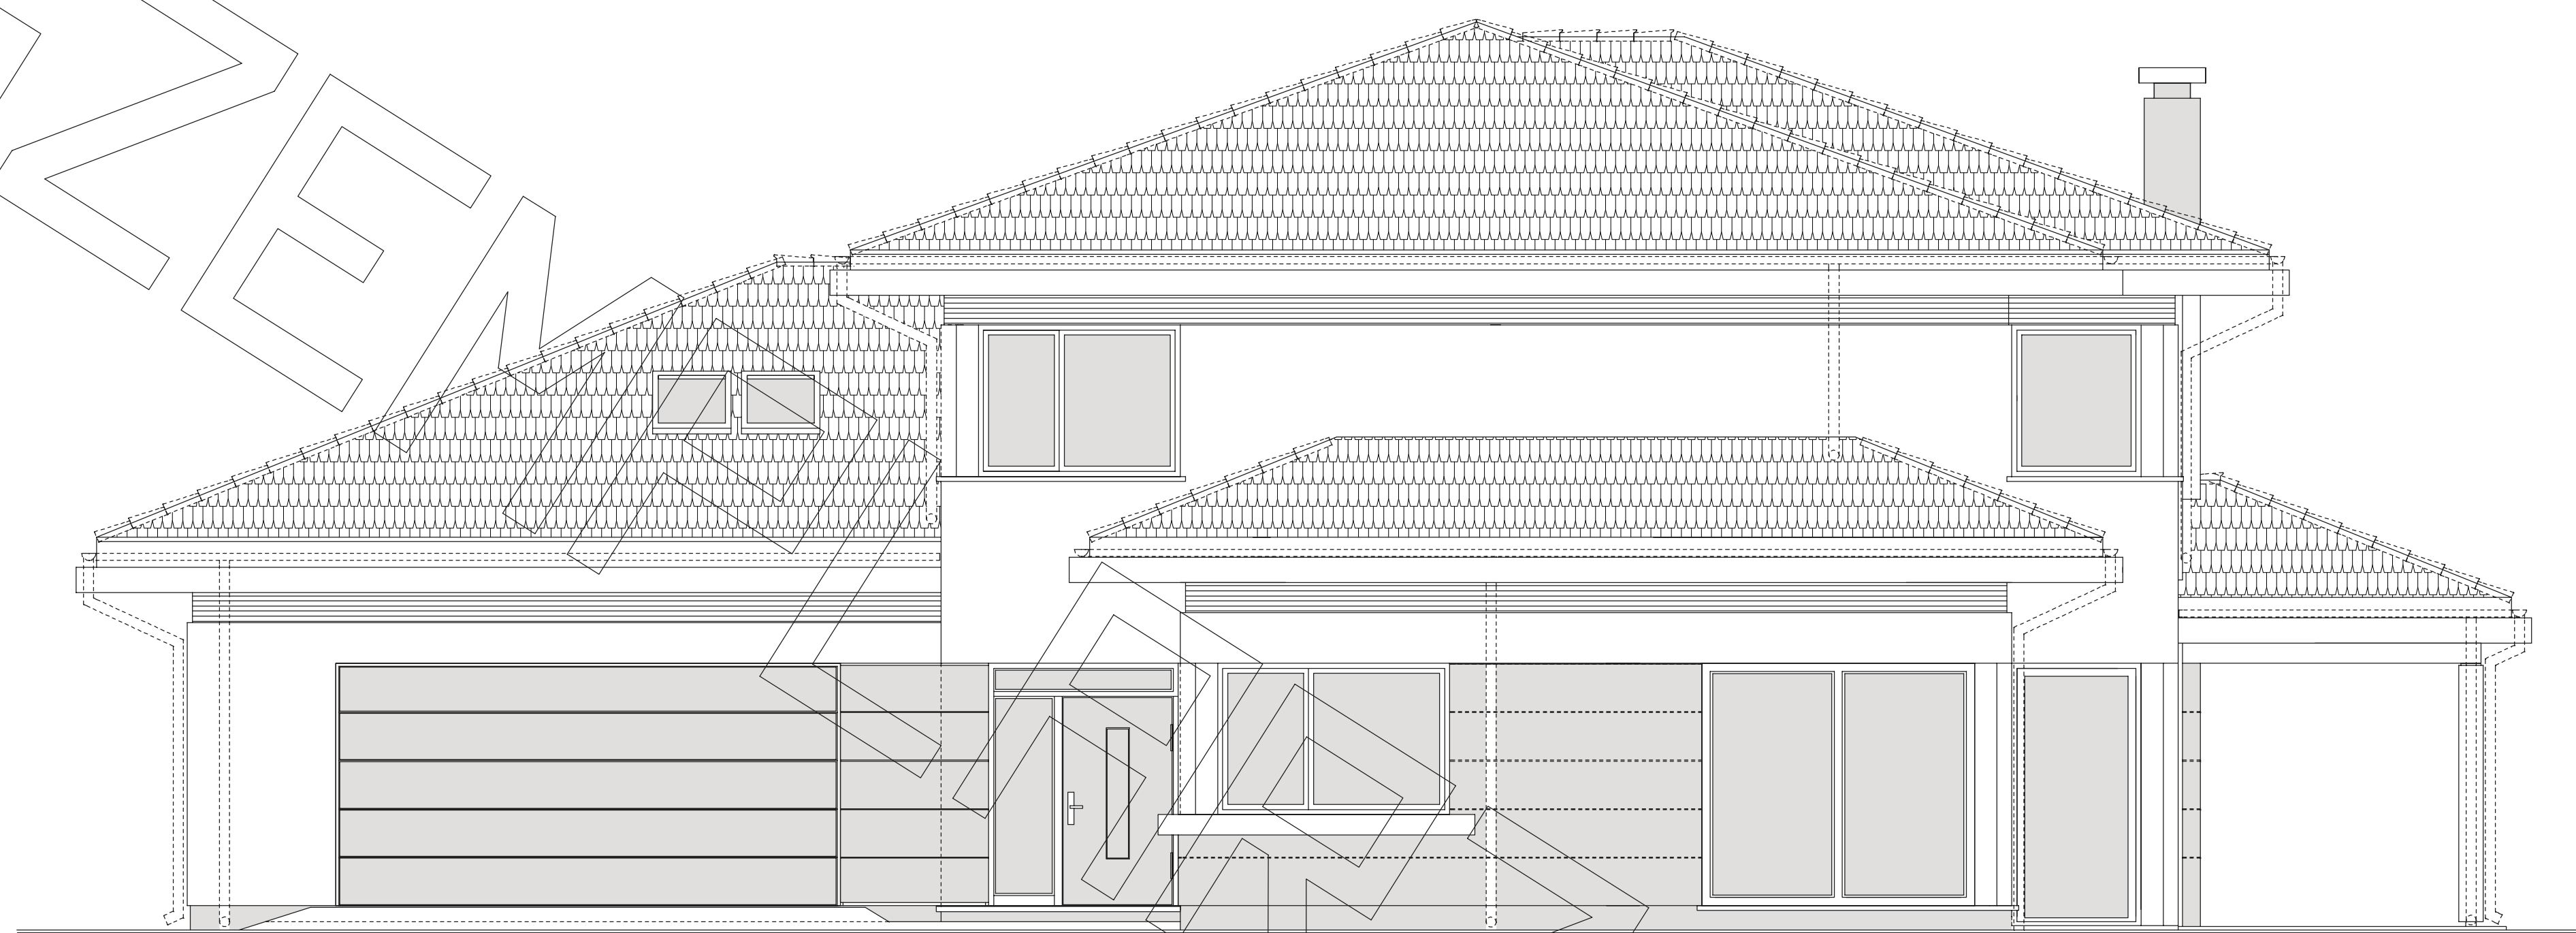


elewacja frontowa

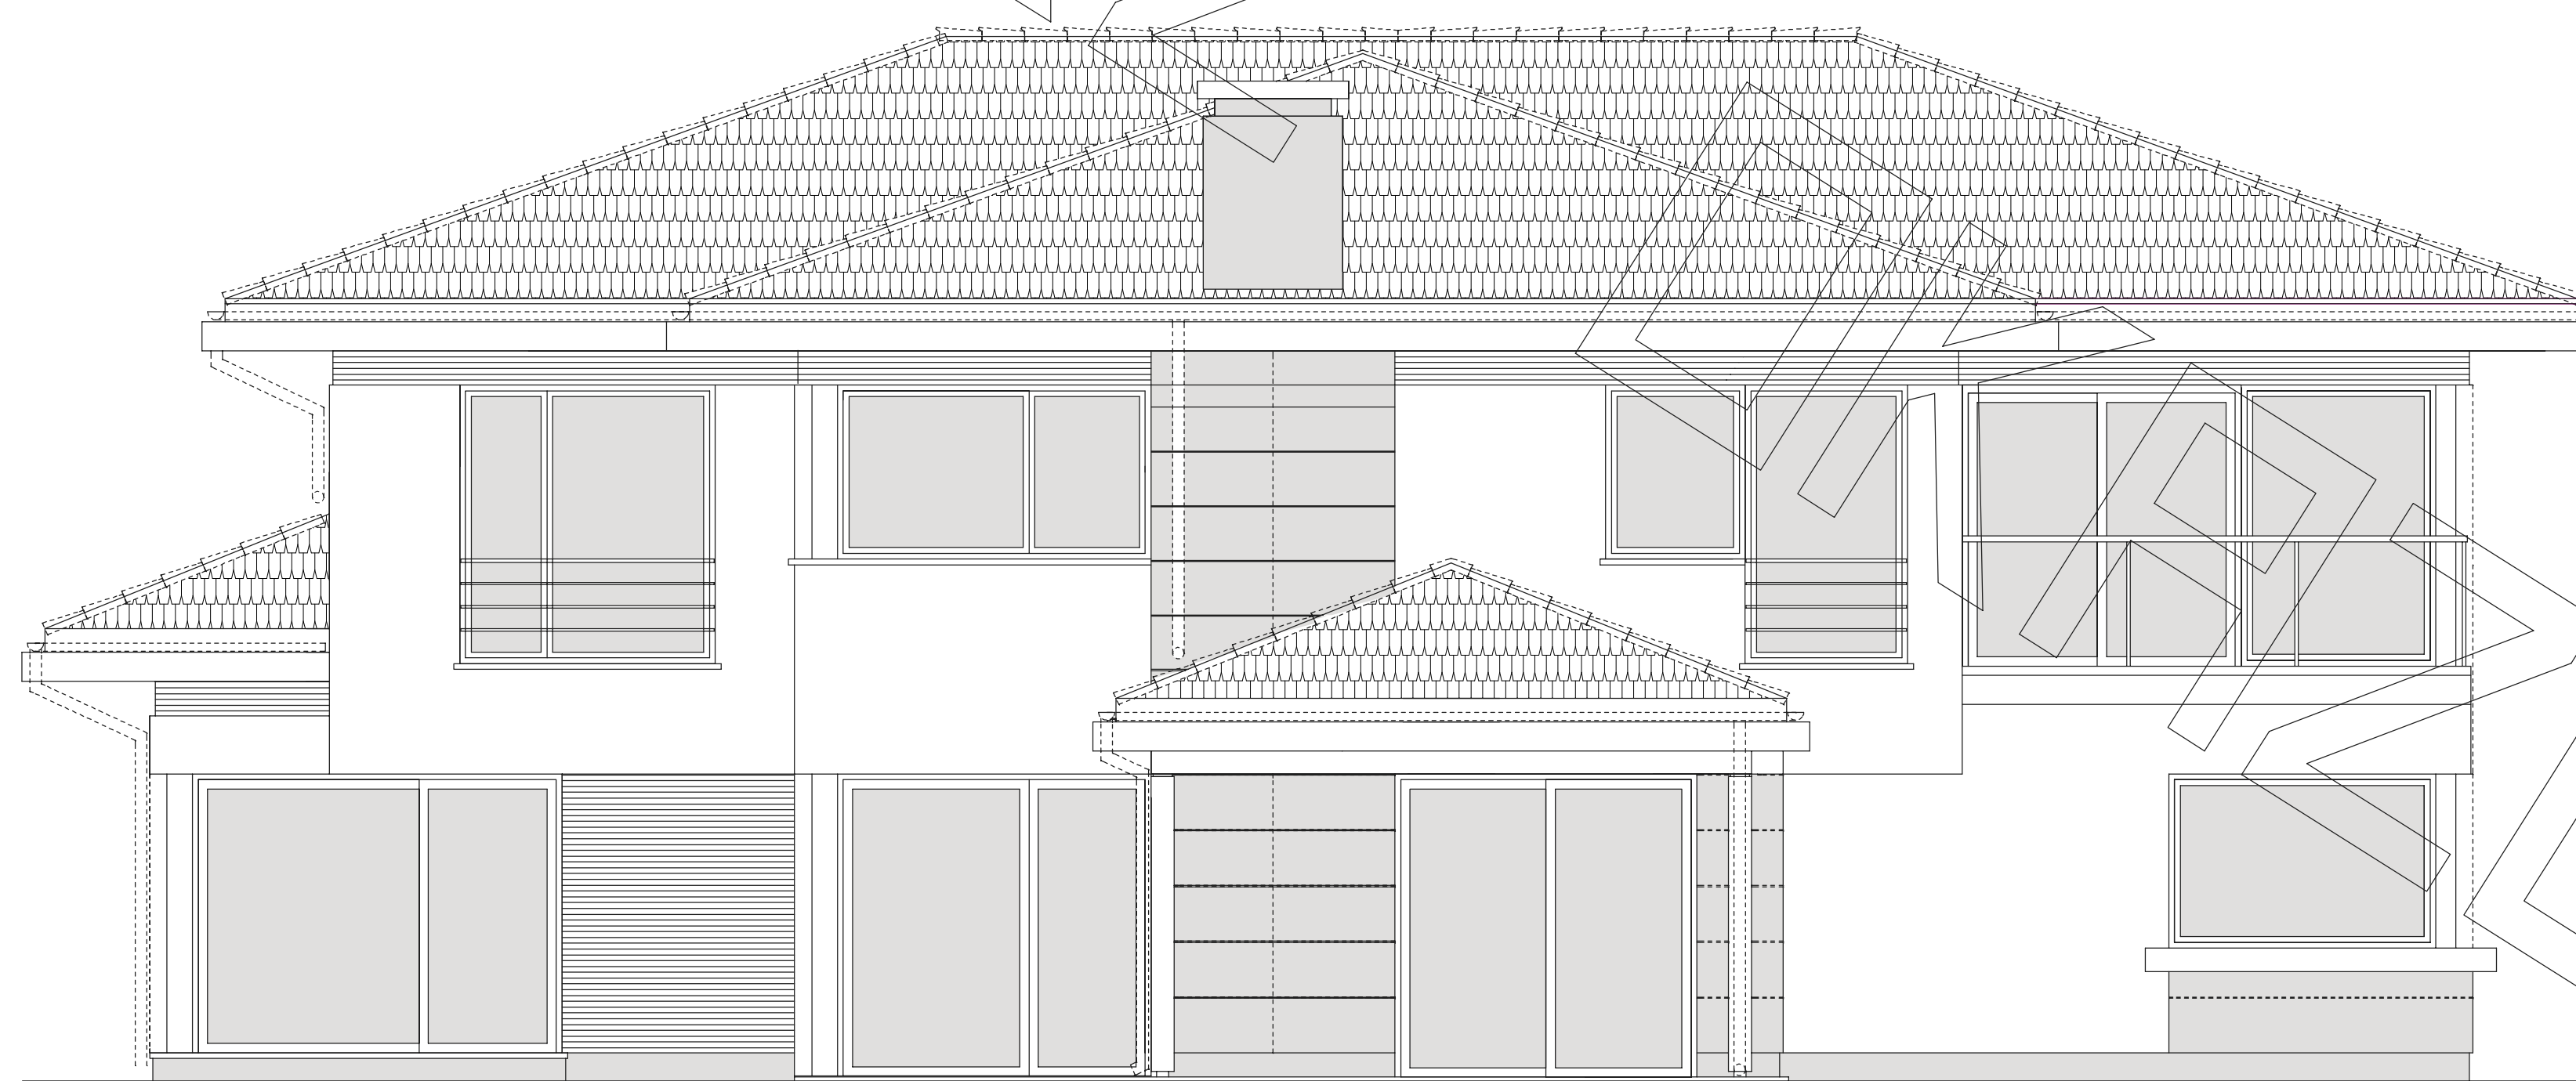

elewacja boczna

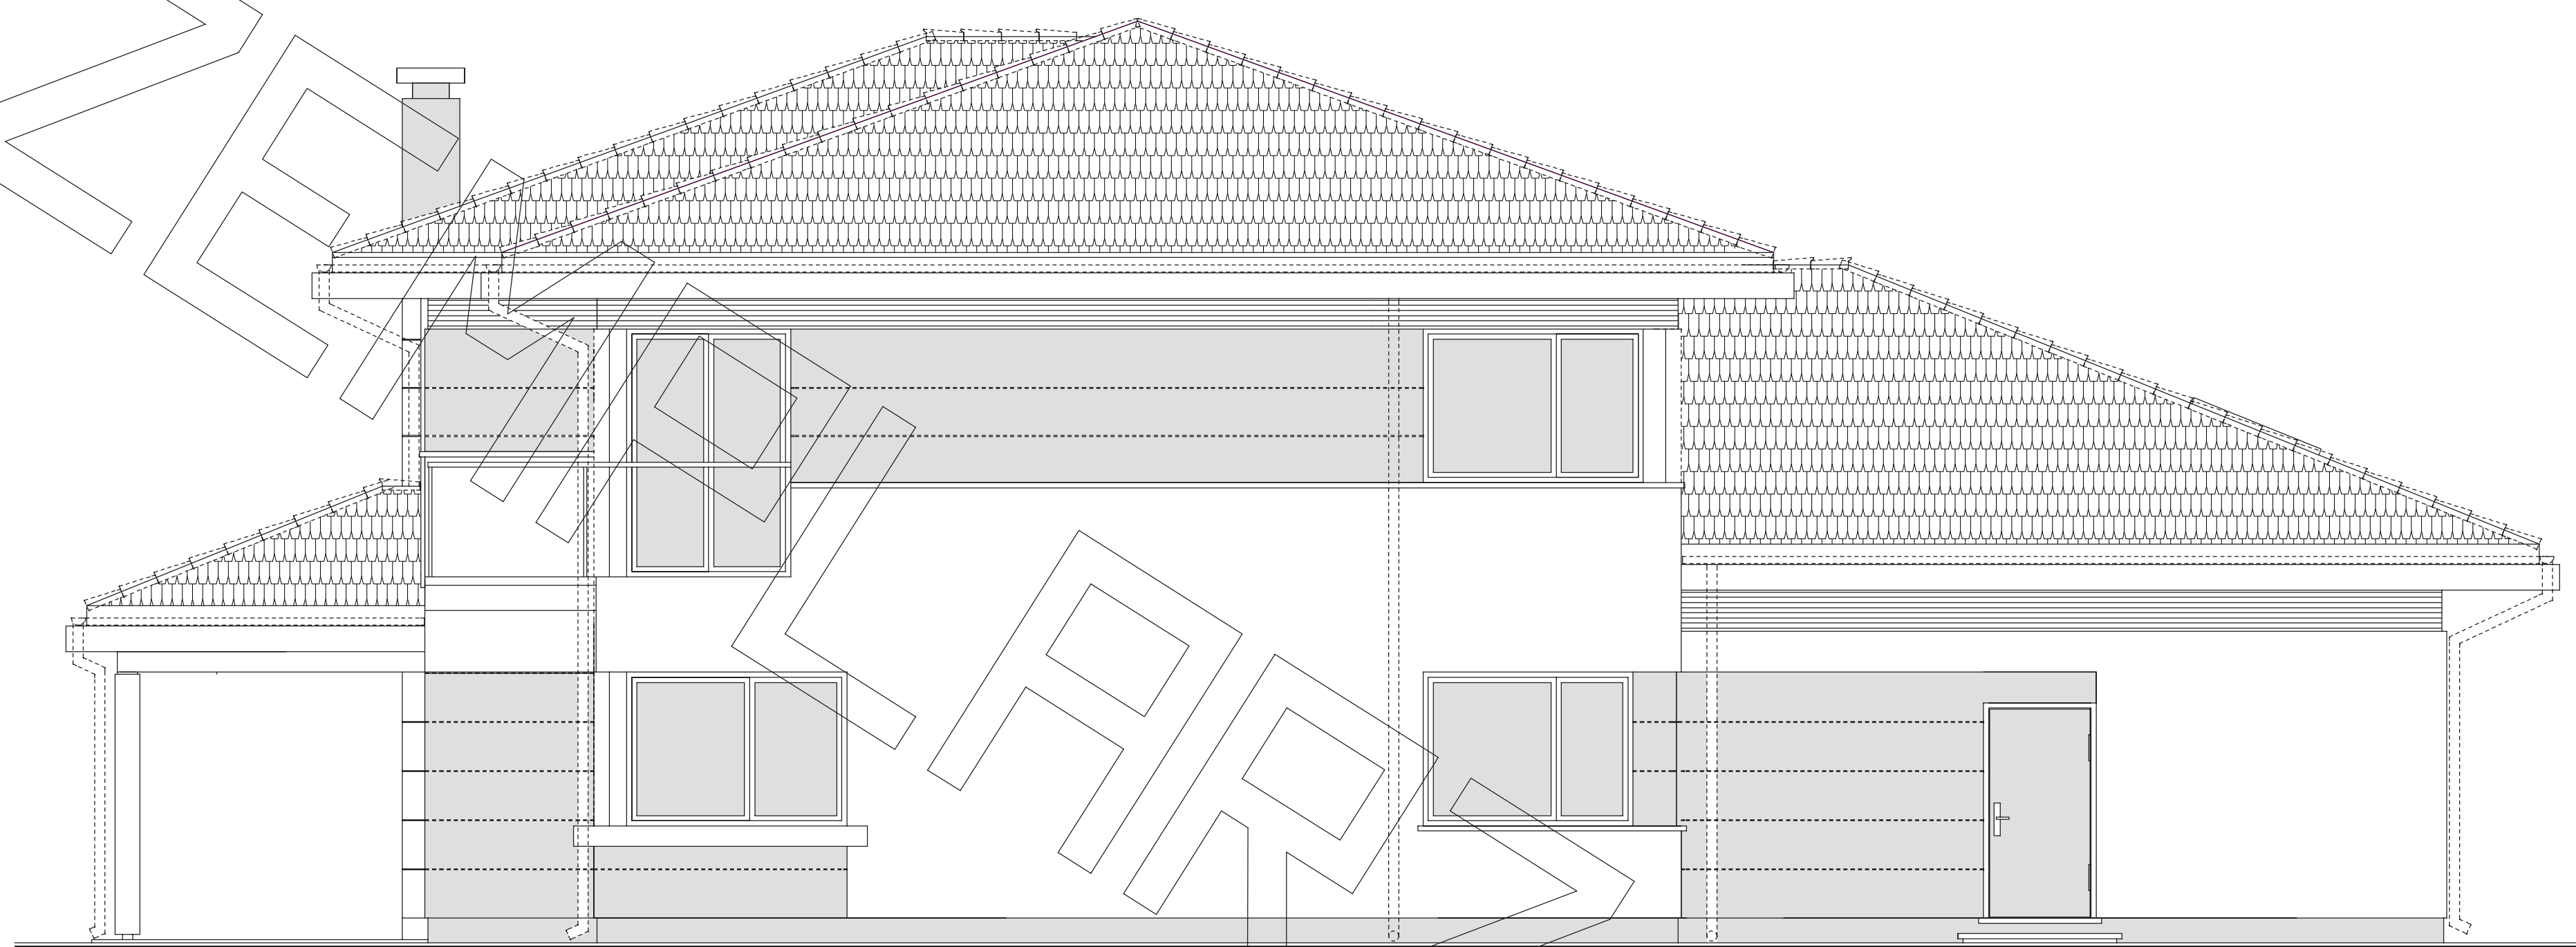

elewacja tylna

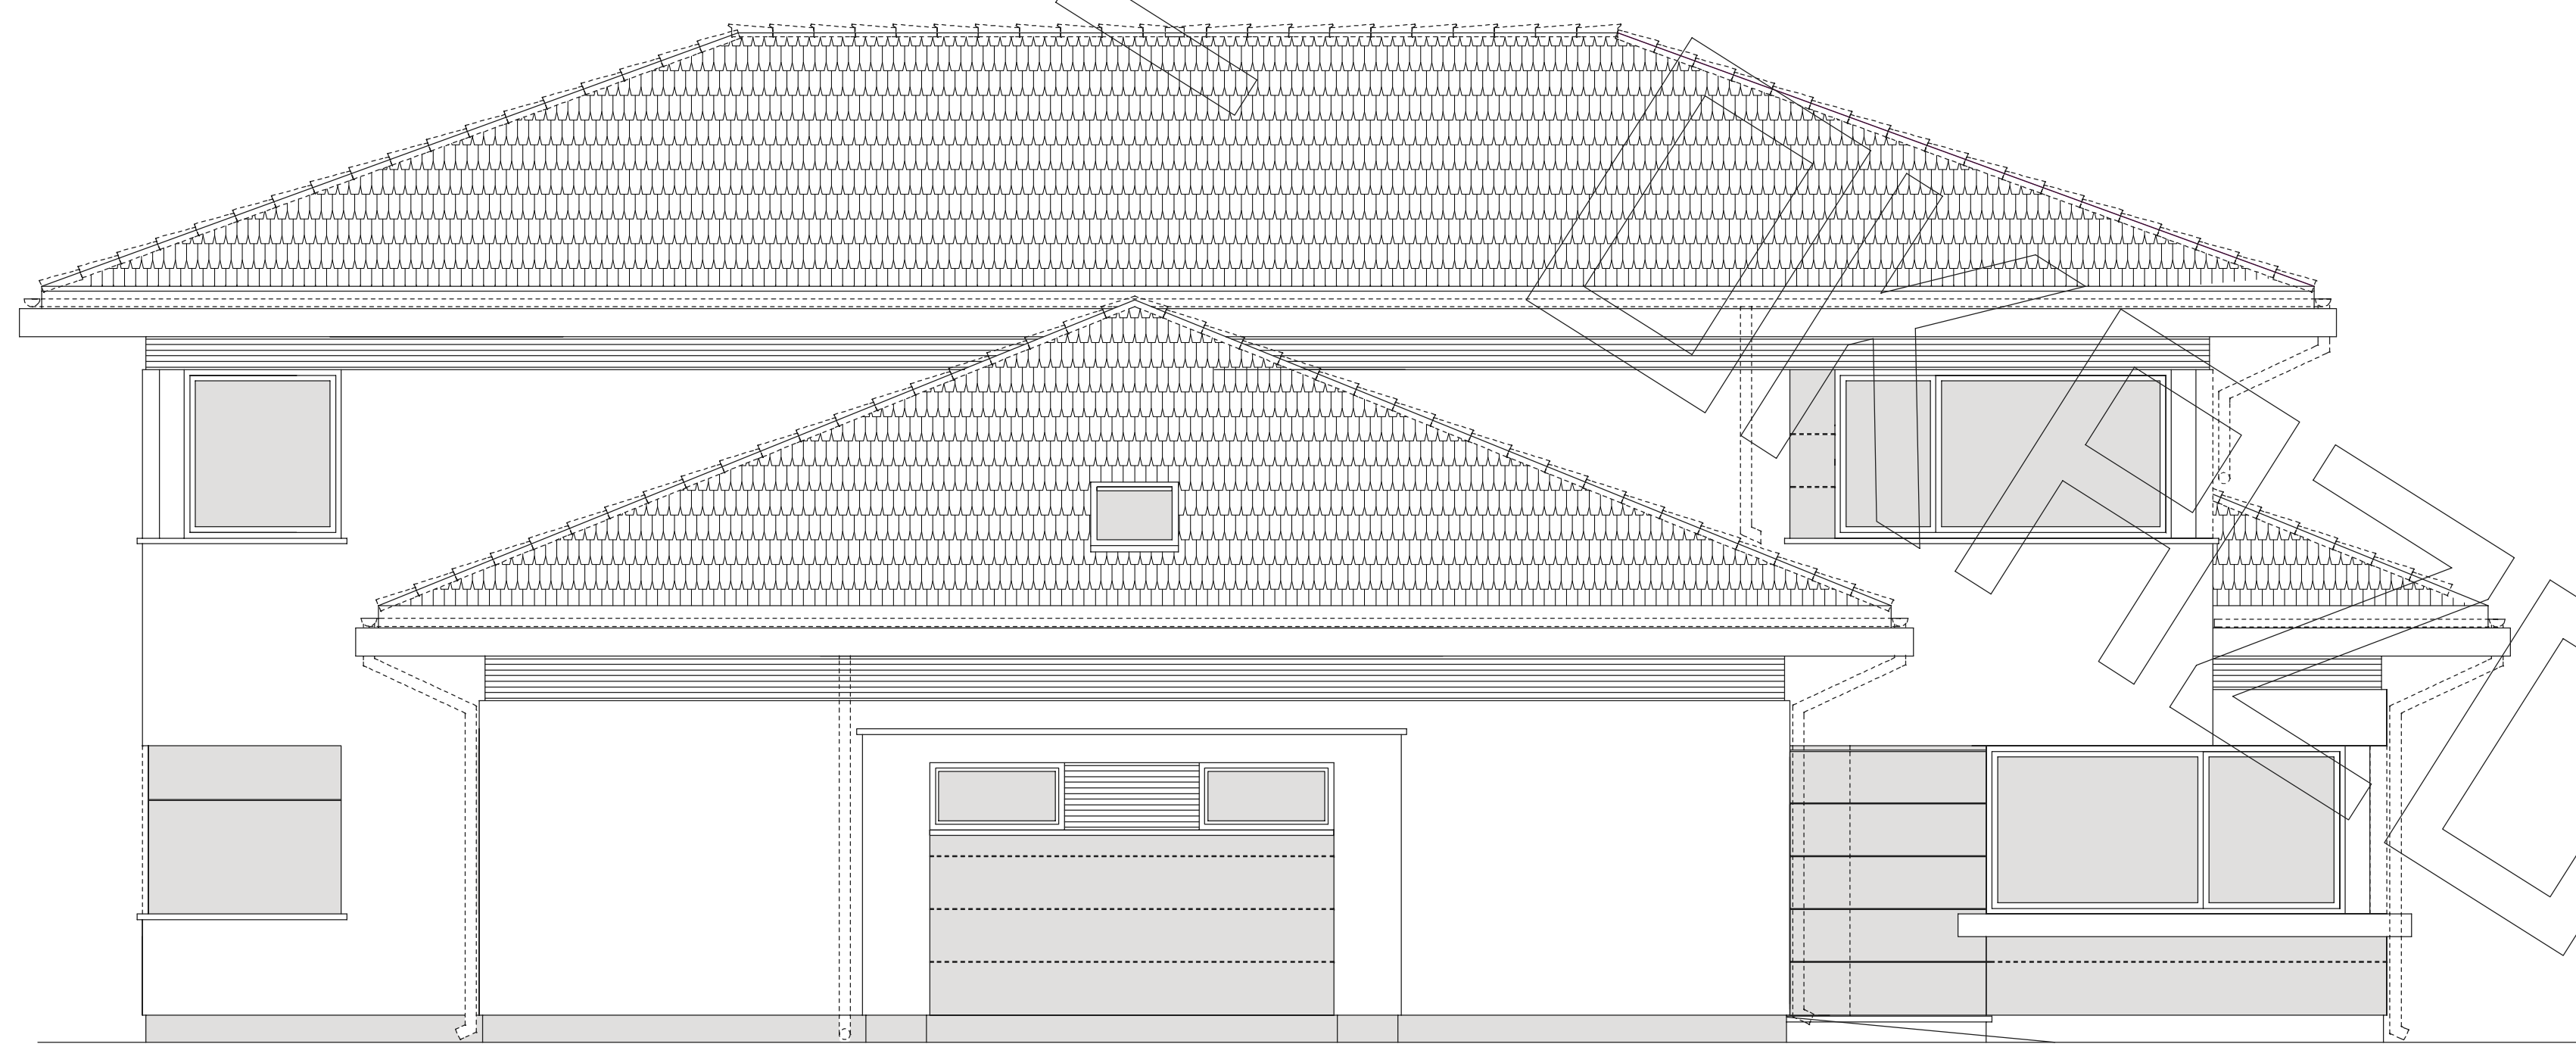

elewacja boczna