




RZUT PARTERU

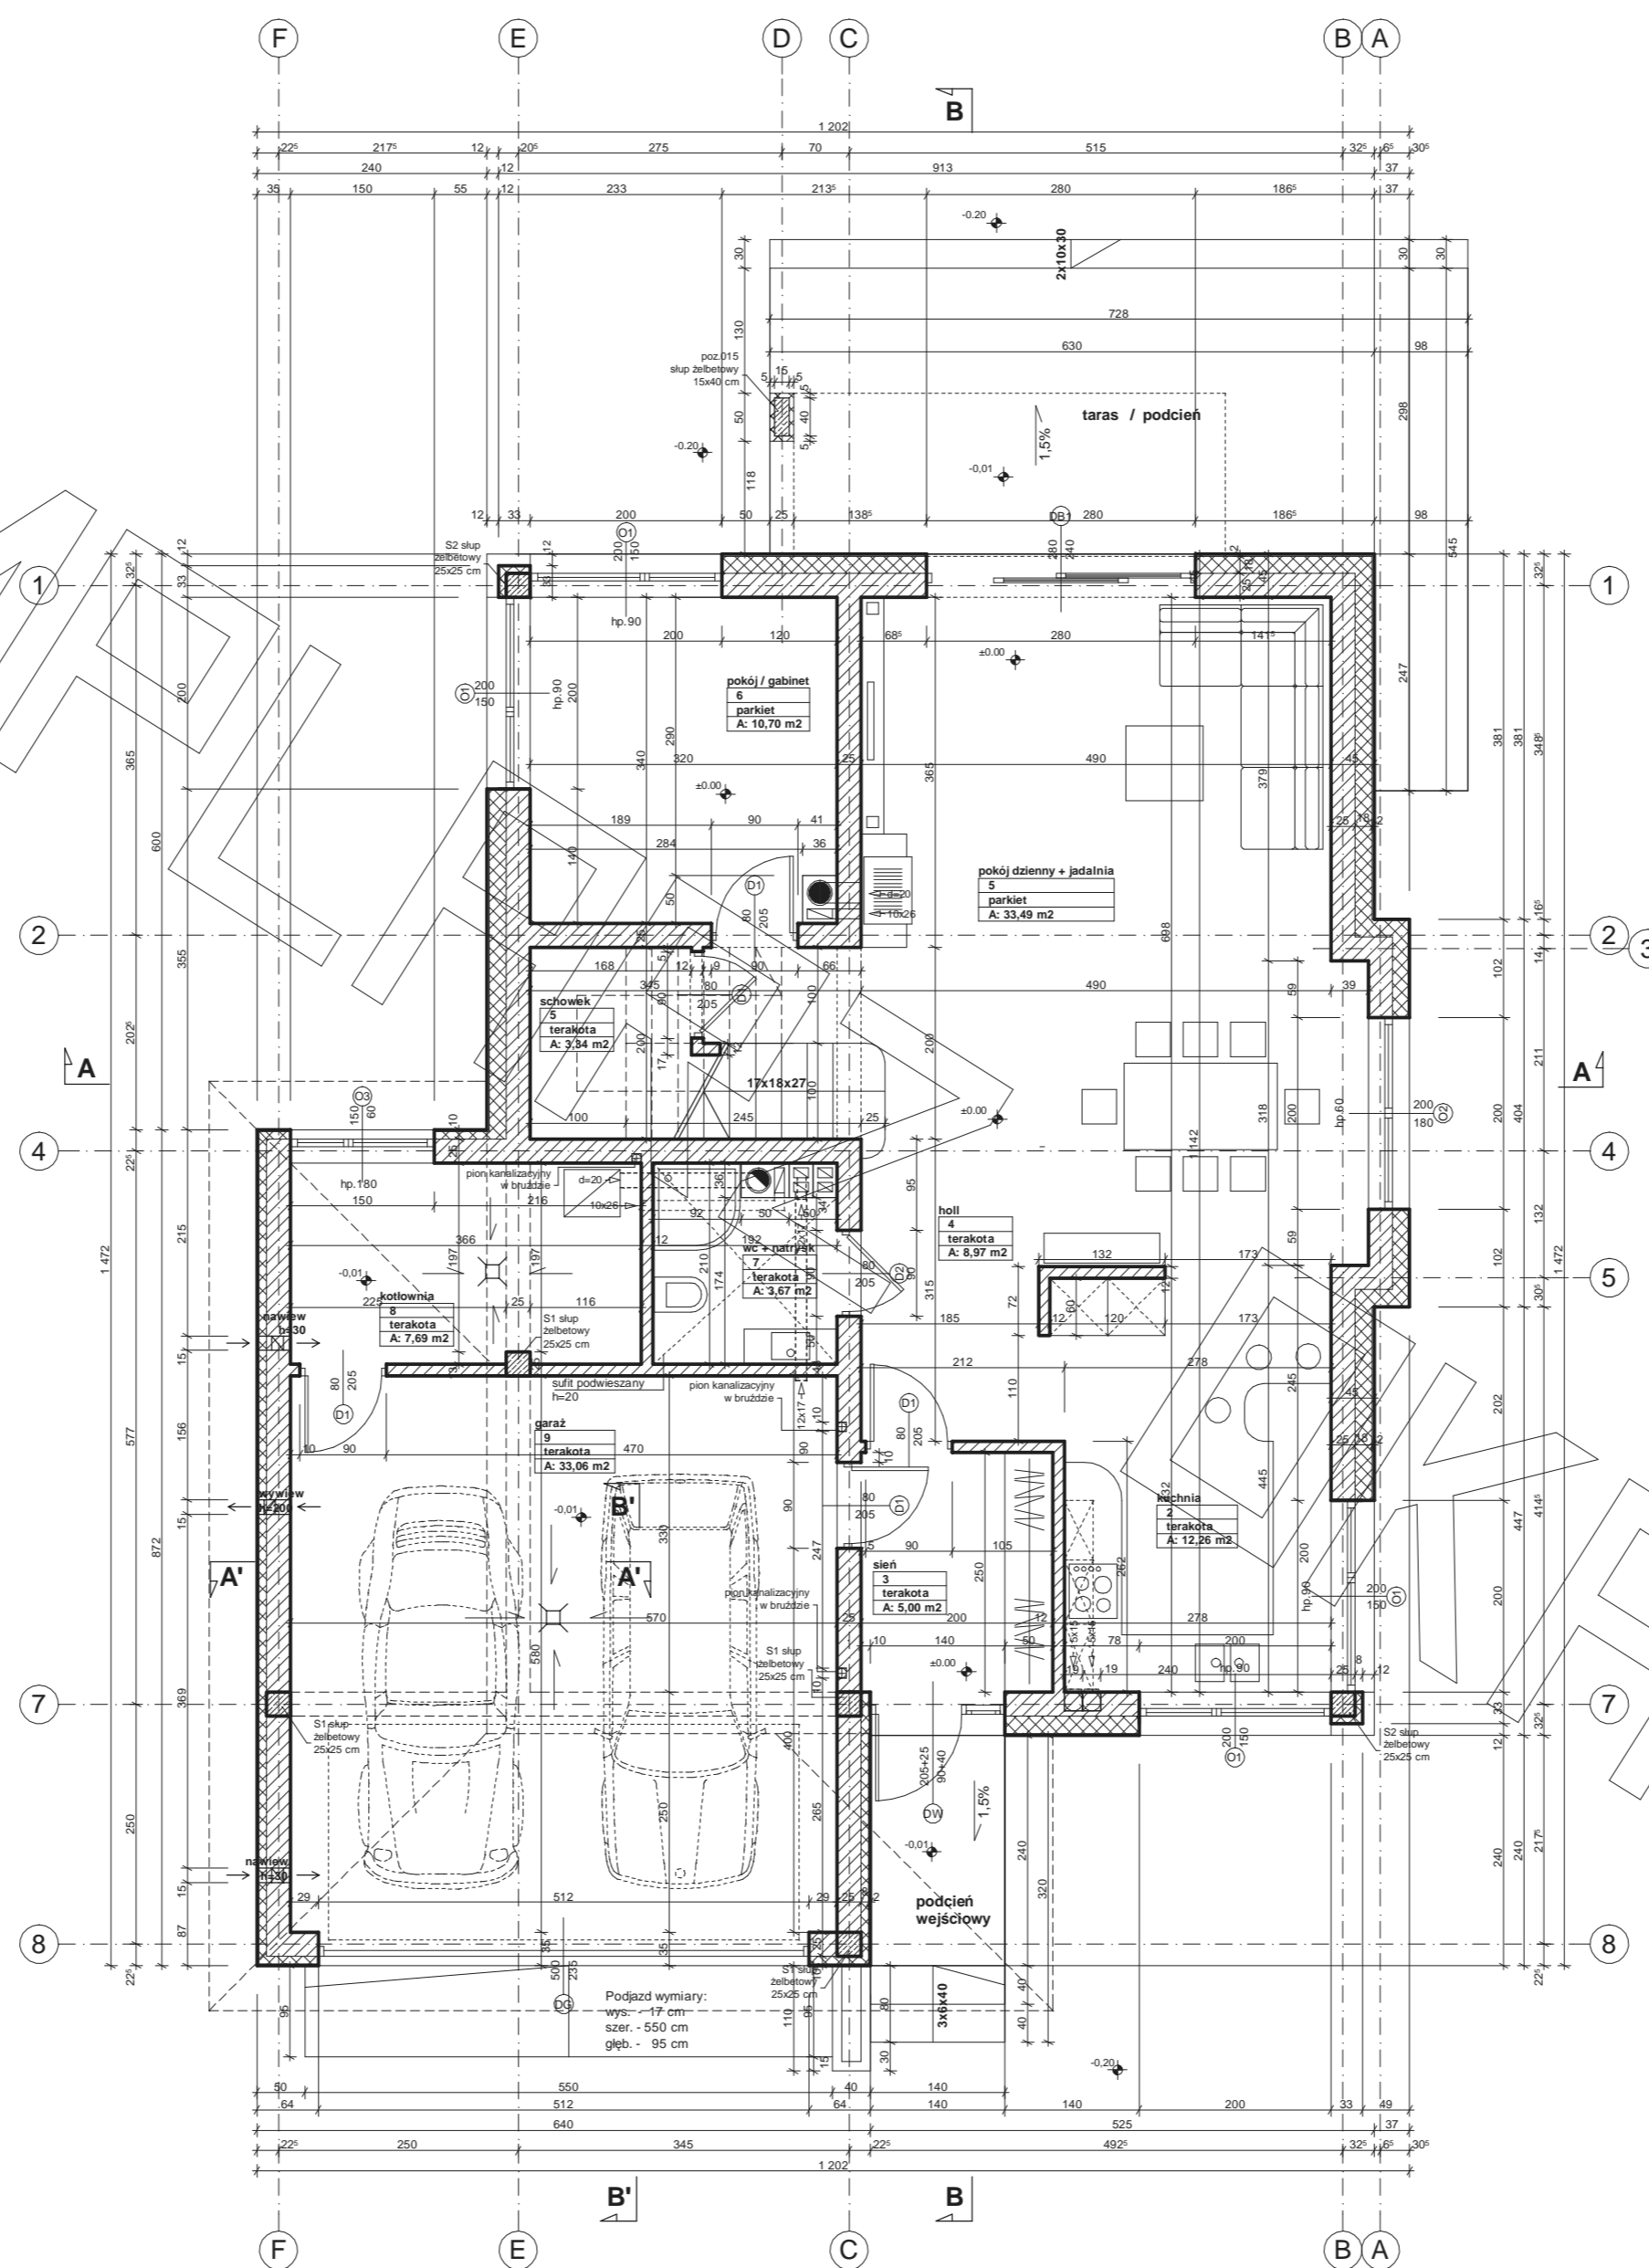

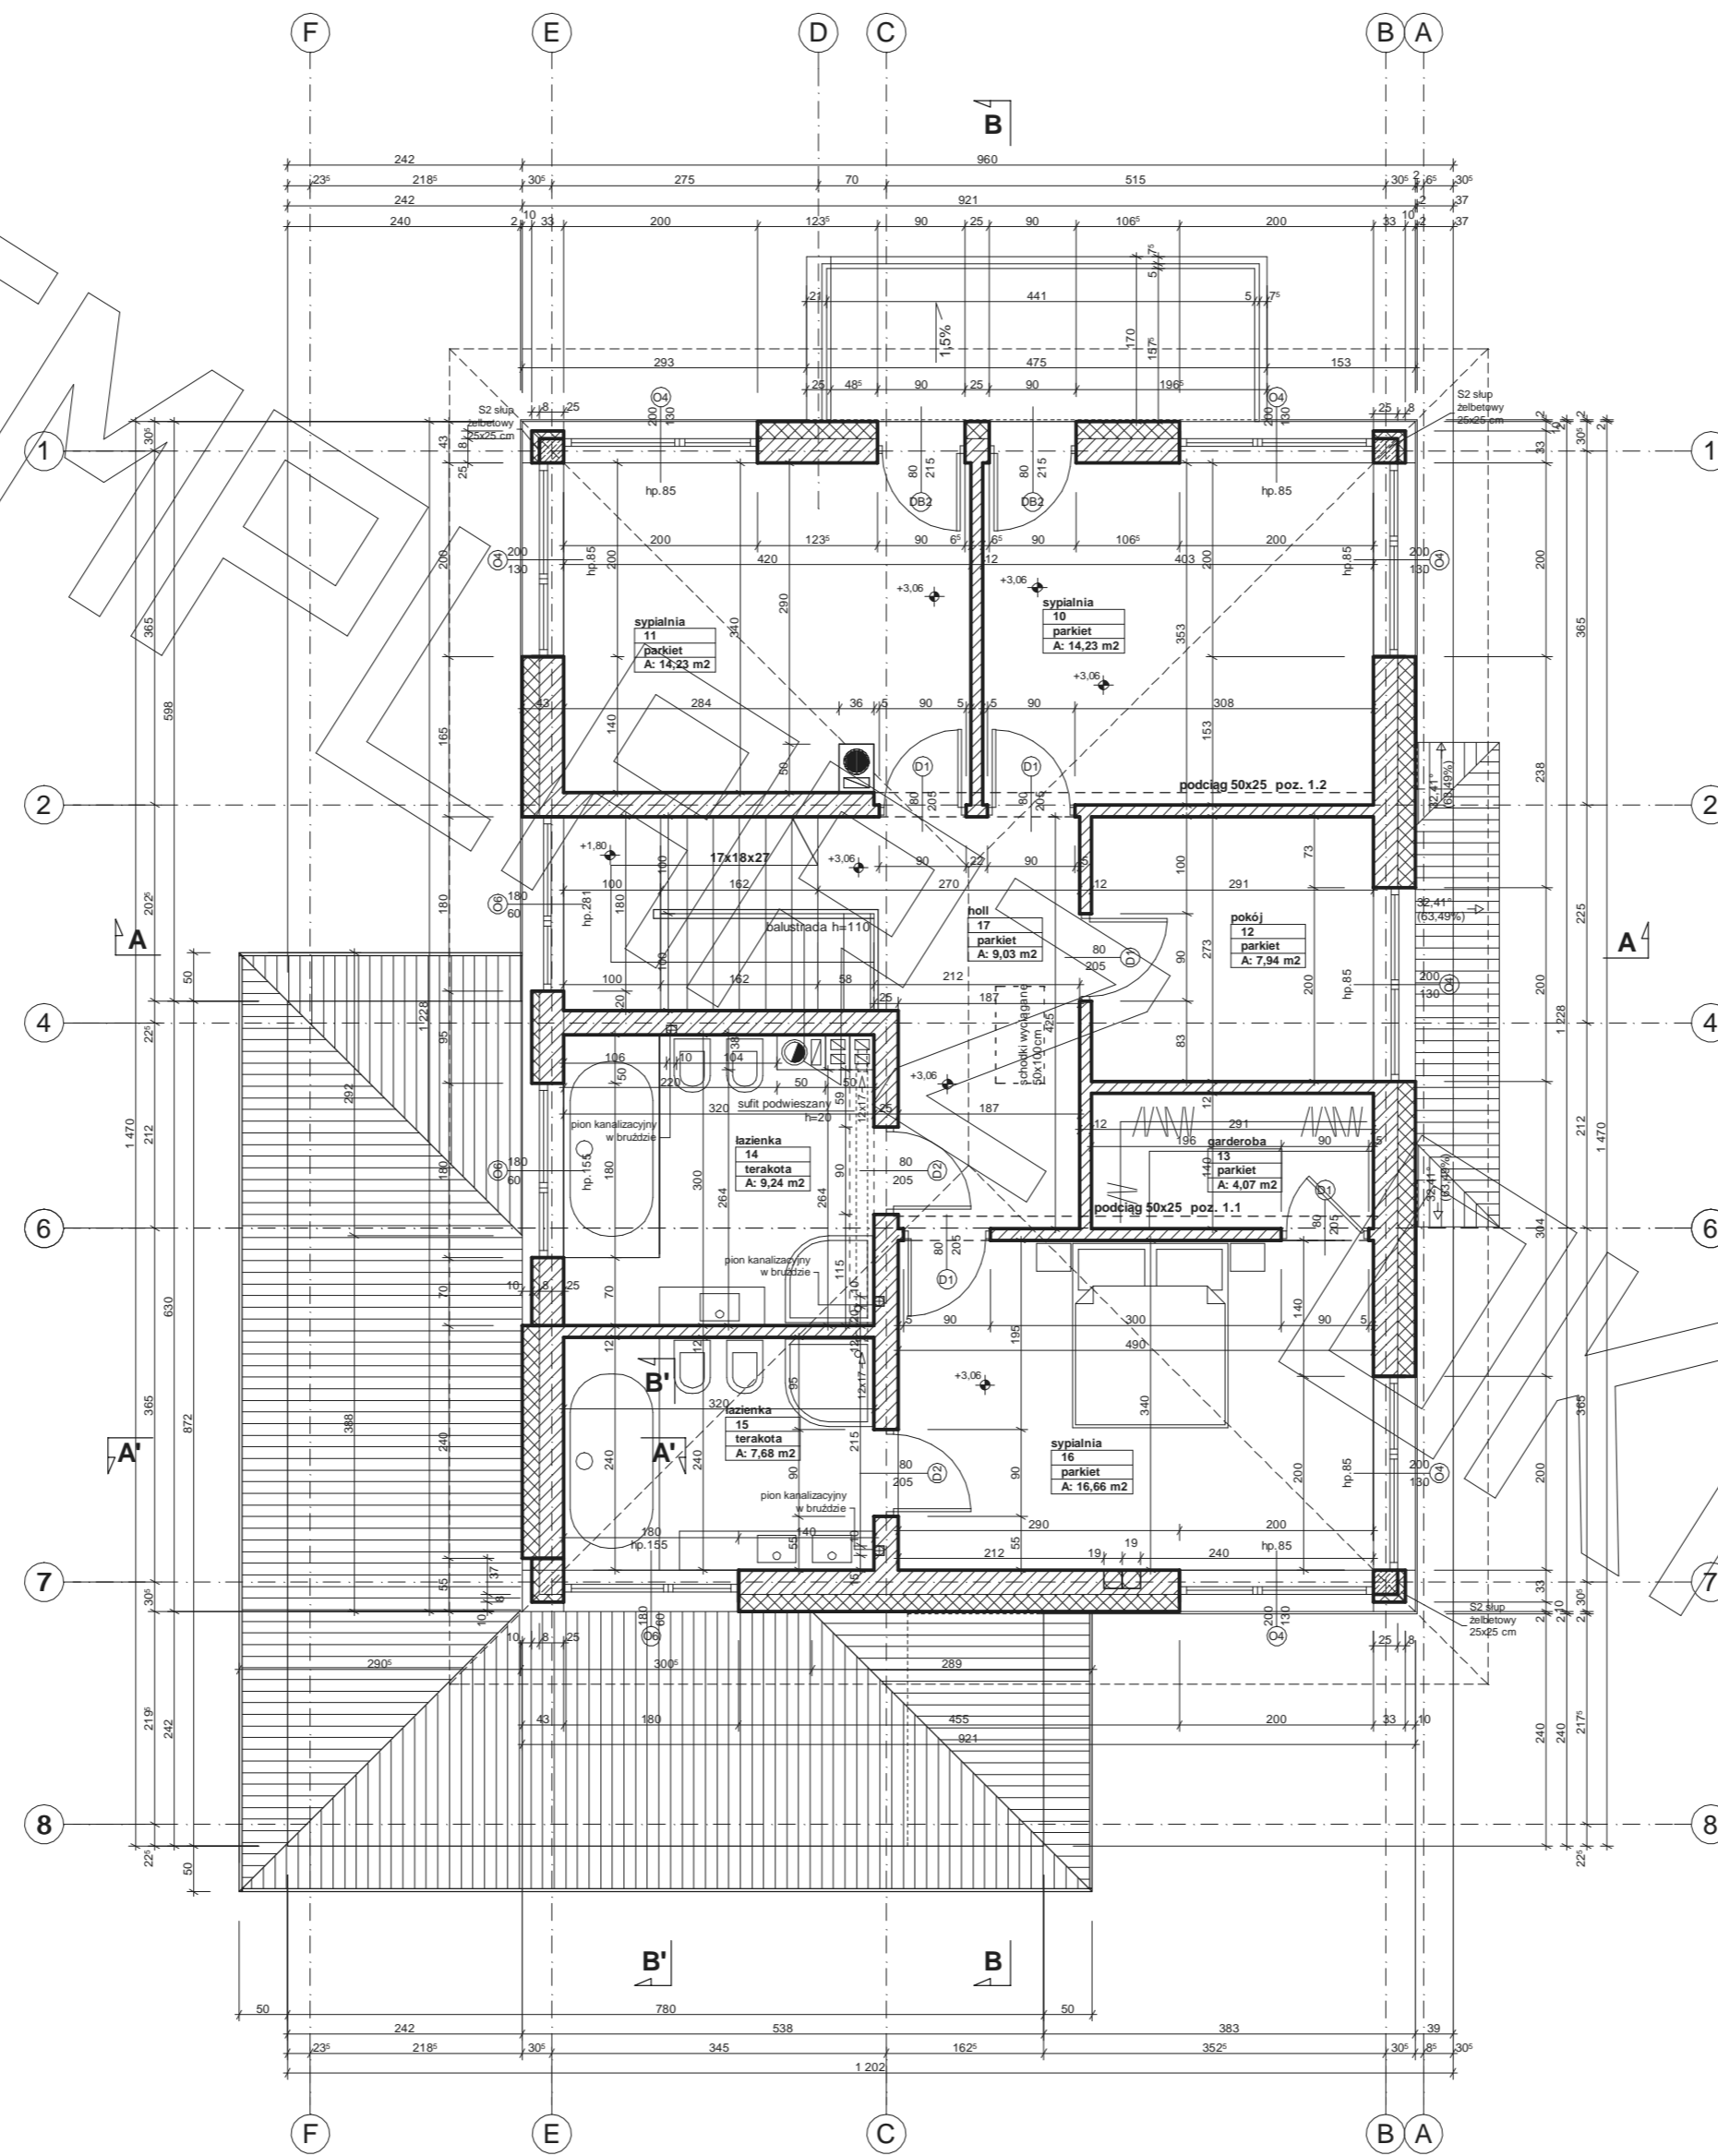

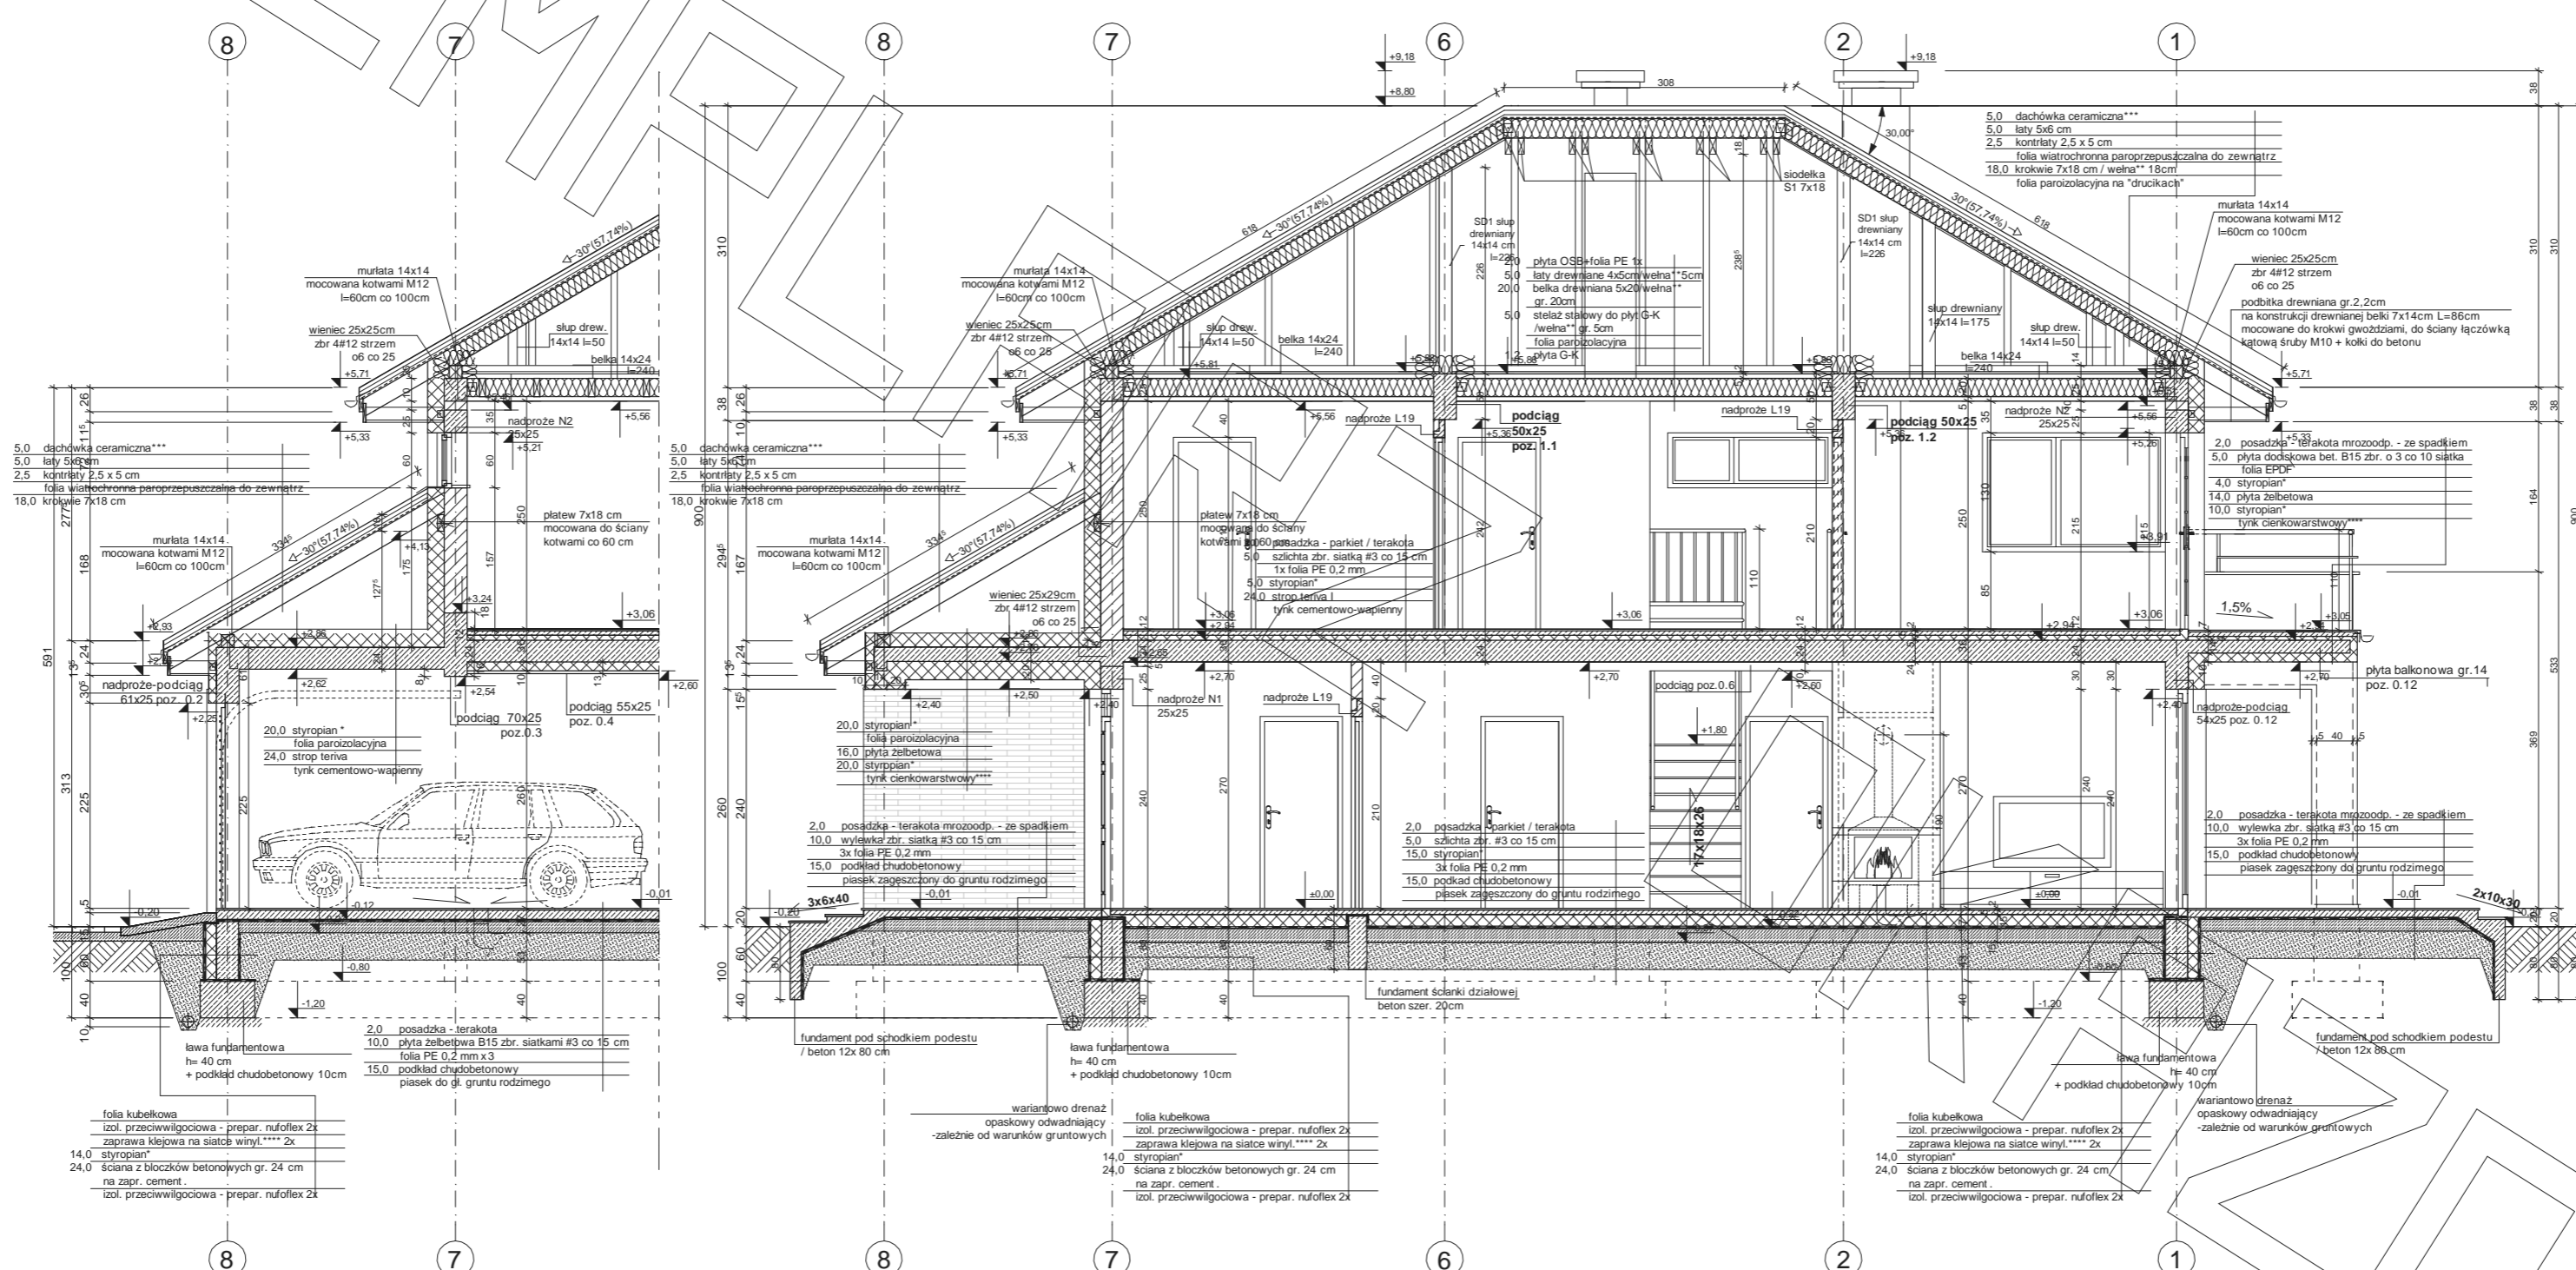

Przekrój B'-B''

Przekrój B-B

* proponowane rodzaje styropianu w zależności od miejsca zastosowania:

1. balkon/podłoga (w tym na gruncie) - Termo Organika dach - podłoga
2. dach / stropodach - Termo Organika dach - podłoga
3. ściany zewnętrzne - Termo Organika fasada
4. fundamenty - Termo Organika fundament

dla budynków o podwyższonej energooszczędności:

1. podłoga na gruncie - Termo Organika Termonum dach - podłoga
2. ściany zewnętrzne - Termo Organika Termonum Plus fasada
3. fundamenty - Termo Organika Termonum fundament

** proponowana wełna mineralna/szkłana w zależności od miejsca zastosowania:

1. dach skłony - Classic 032; Classic 036; Unifit 035; Unifit 039
2. strop drewniany - Classic 039; Classic 044
3. fasada wertykalna - TP 116; TP 435 B; TP 425 B; TPM 135


*** proponowane rodzaje pokrycia dachowego (w projekcie przyjęto docieplenie dachówką ceramiczną):

1. Dachówka ceramiczna Creaton
2. Dachówka cementowa Euront
3. Blachodachówka
4. Blacha płaska, łączona listwowo

**** kompletny system ociepleń Termo Organika

***** deska elewacyjna Cedral

EGZEMPLARZ

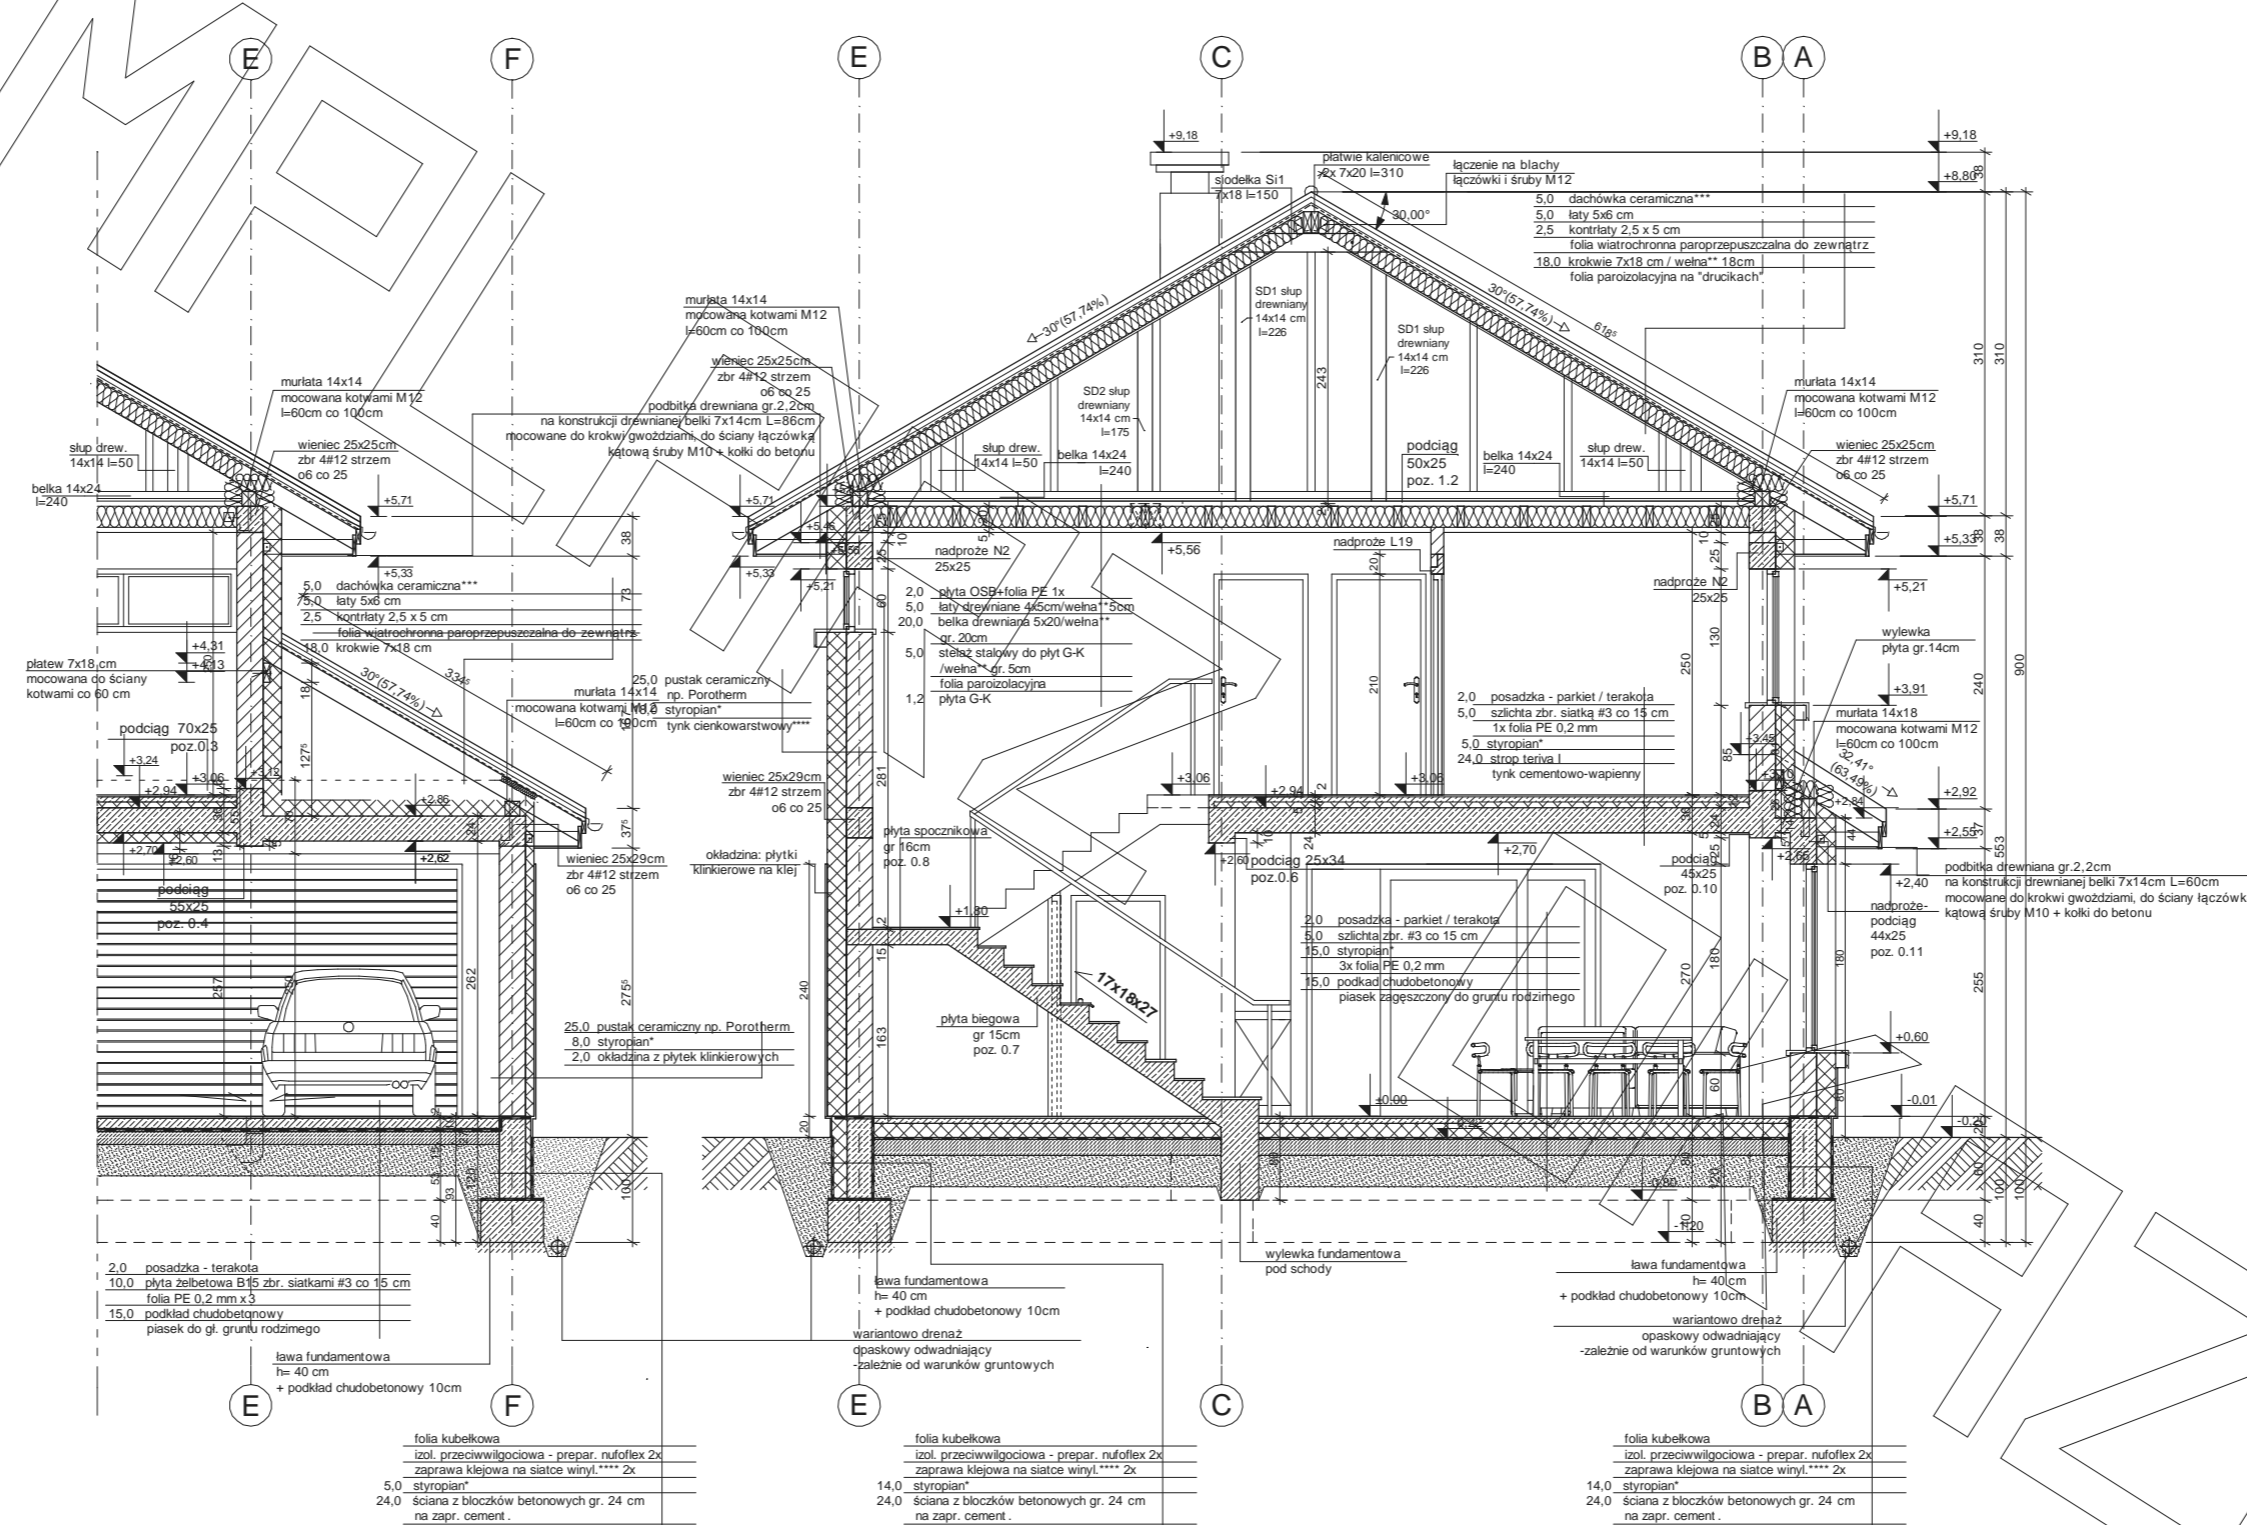

Przekrój A'-A'

Przekrój A-A

- proponowane rodzaje styropianu w zależności od miejsca zastosowania:
1. balkon/podłoga (w tym na gruncie) - "Termo Organika dach - podłoga"
 2. dach / stropodach - "Termo Organika dach - podłoga"
 3. ściany zewnętrzne - "Termo Organika fasada"
 4. fundamenty - "Termo Organika fundament"
- dla budynków o podwyższonej energooszczędności:
1. balkon/podłoga (w tym na gruncie) - "Termo Organika Termonium dach - podłoga"
 2. ściany zewnętrzne - "Termo Organika Termonium Plus fasada"
 3. fundamenty - "Termo Organika Termonium fundament"
- proponowana wełna mineralna/ściana w zależności od miejsca zastosowania:
- "Wełna Krauf Insulation w Ecose Technology"
1. dach skośny - Classic 032; Classic 039; Unifit 035; Unifit 039
 2. strop drewniany - Classic 039; Classic 044
 3. fasada wentylowana - TP 116; TP 435 B; TP 425 B; TPM 135
- proponowane rodzaje pokrycia dachowego (w projekcie przyjęto obszczenie dachówką ceramiczną):
1. "Dachówka ceramiczna Creator"
 2. "Dachówka cementowa Euroton"
 3. Blachodachówka
 4. Blacha płaska, łączona listwowo
- kompletny system ociepleń Termo Organika
- deska elewacyjna Cedral

EGZEMPLARZ

