




RZUT PIWNICY

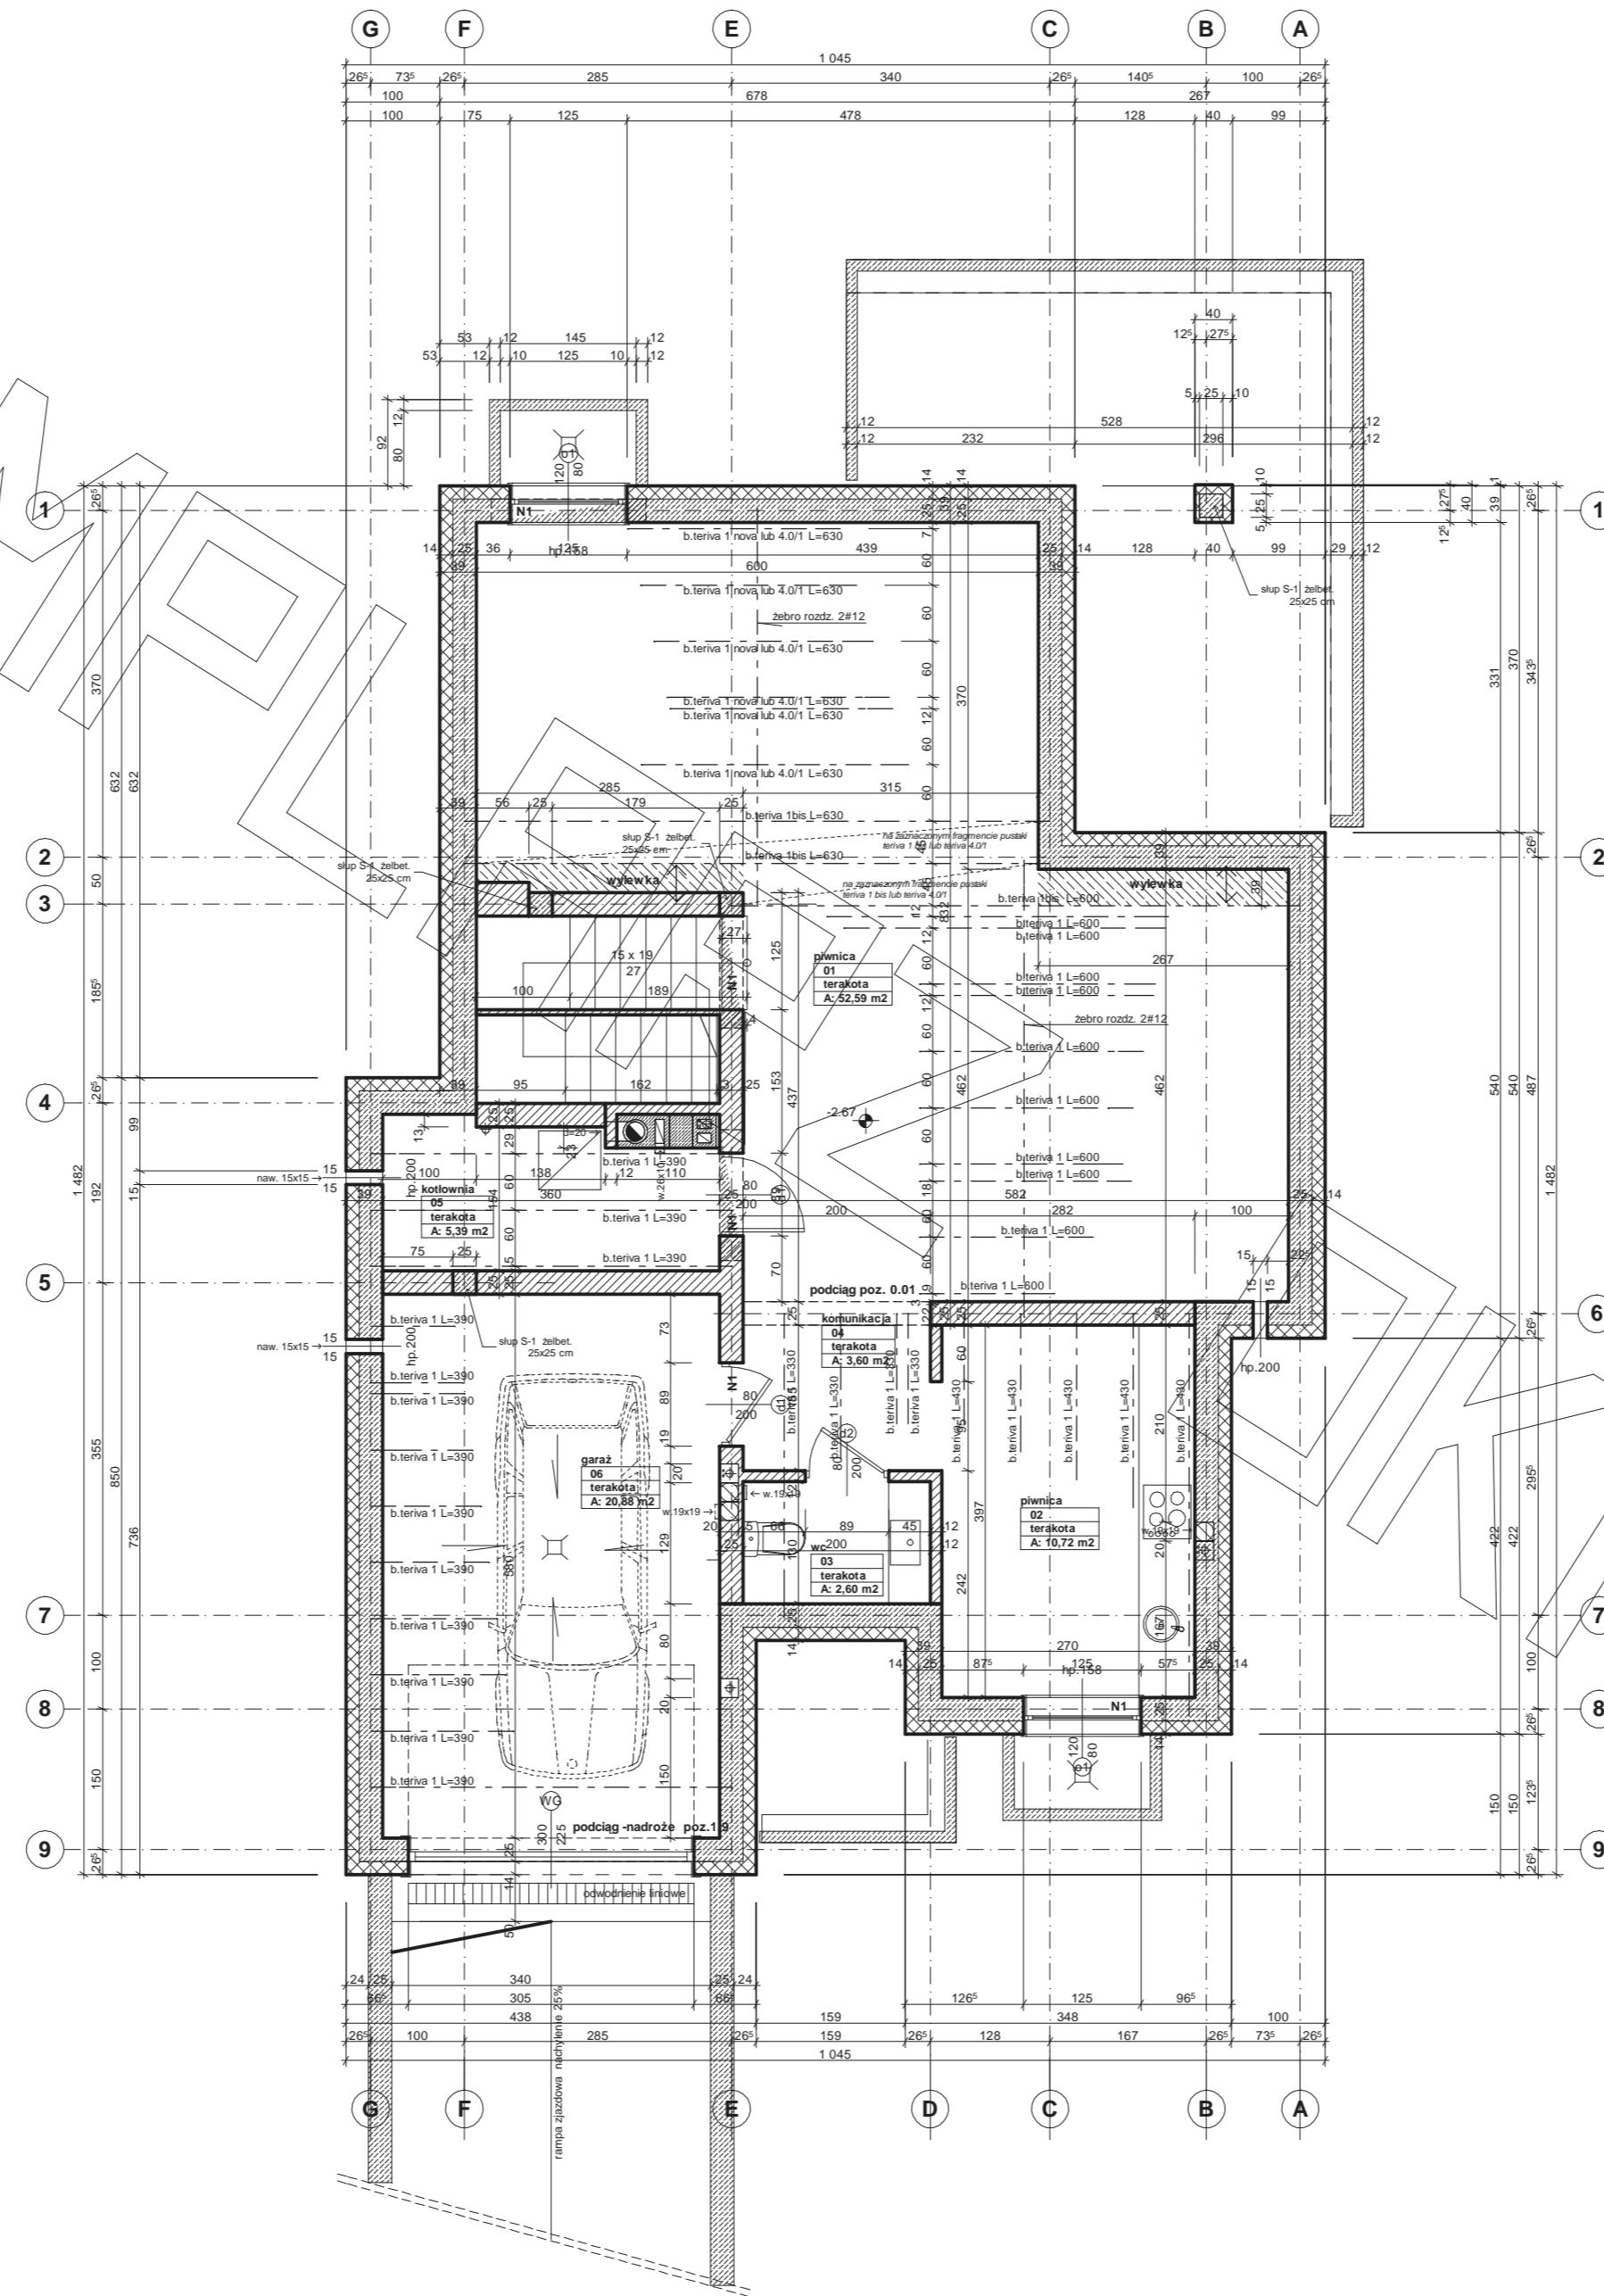


RZUT PARTERU

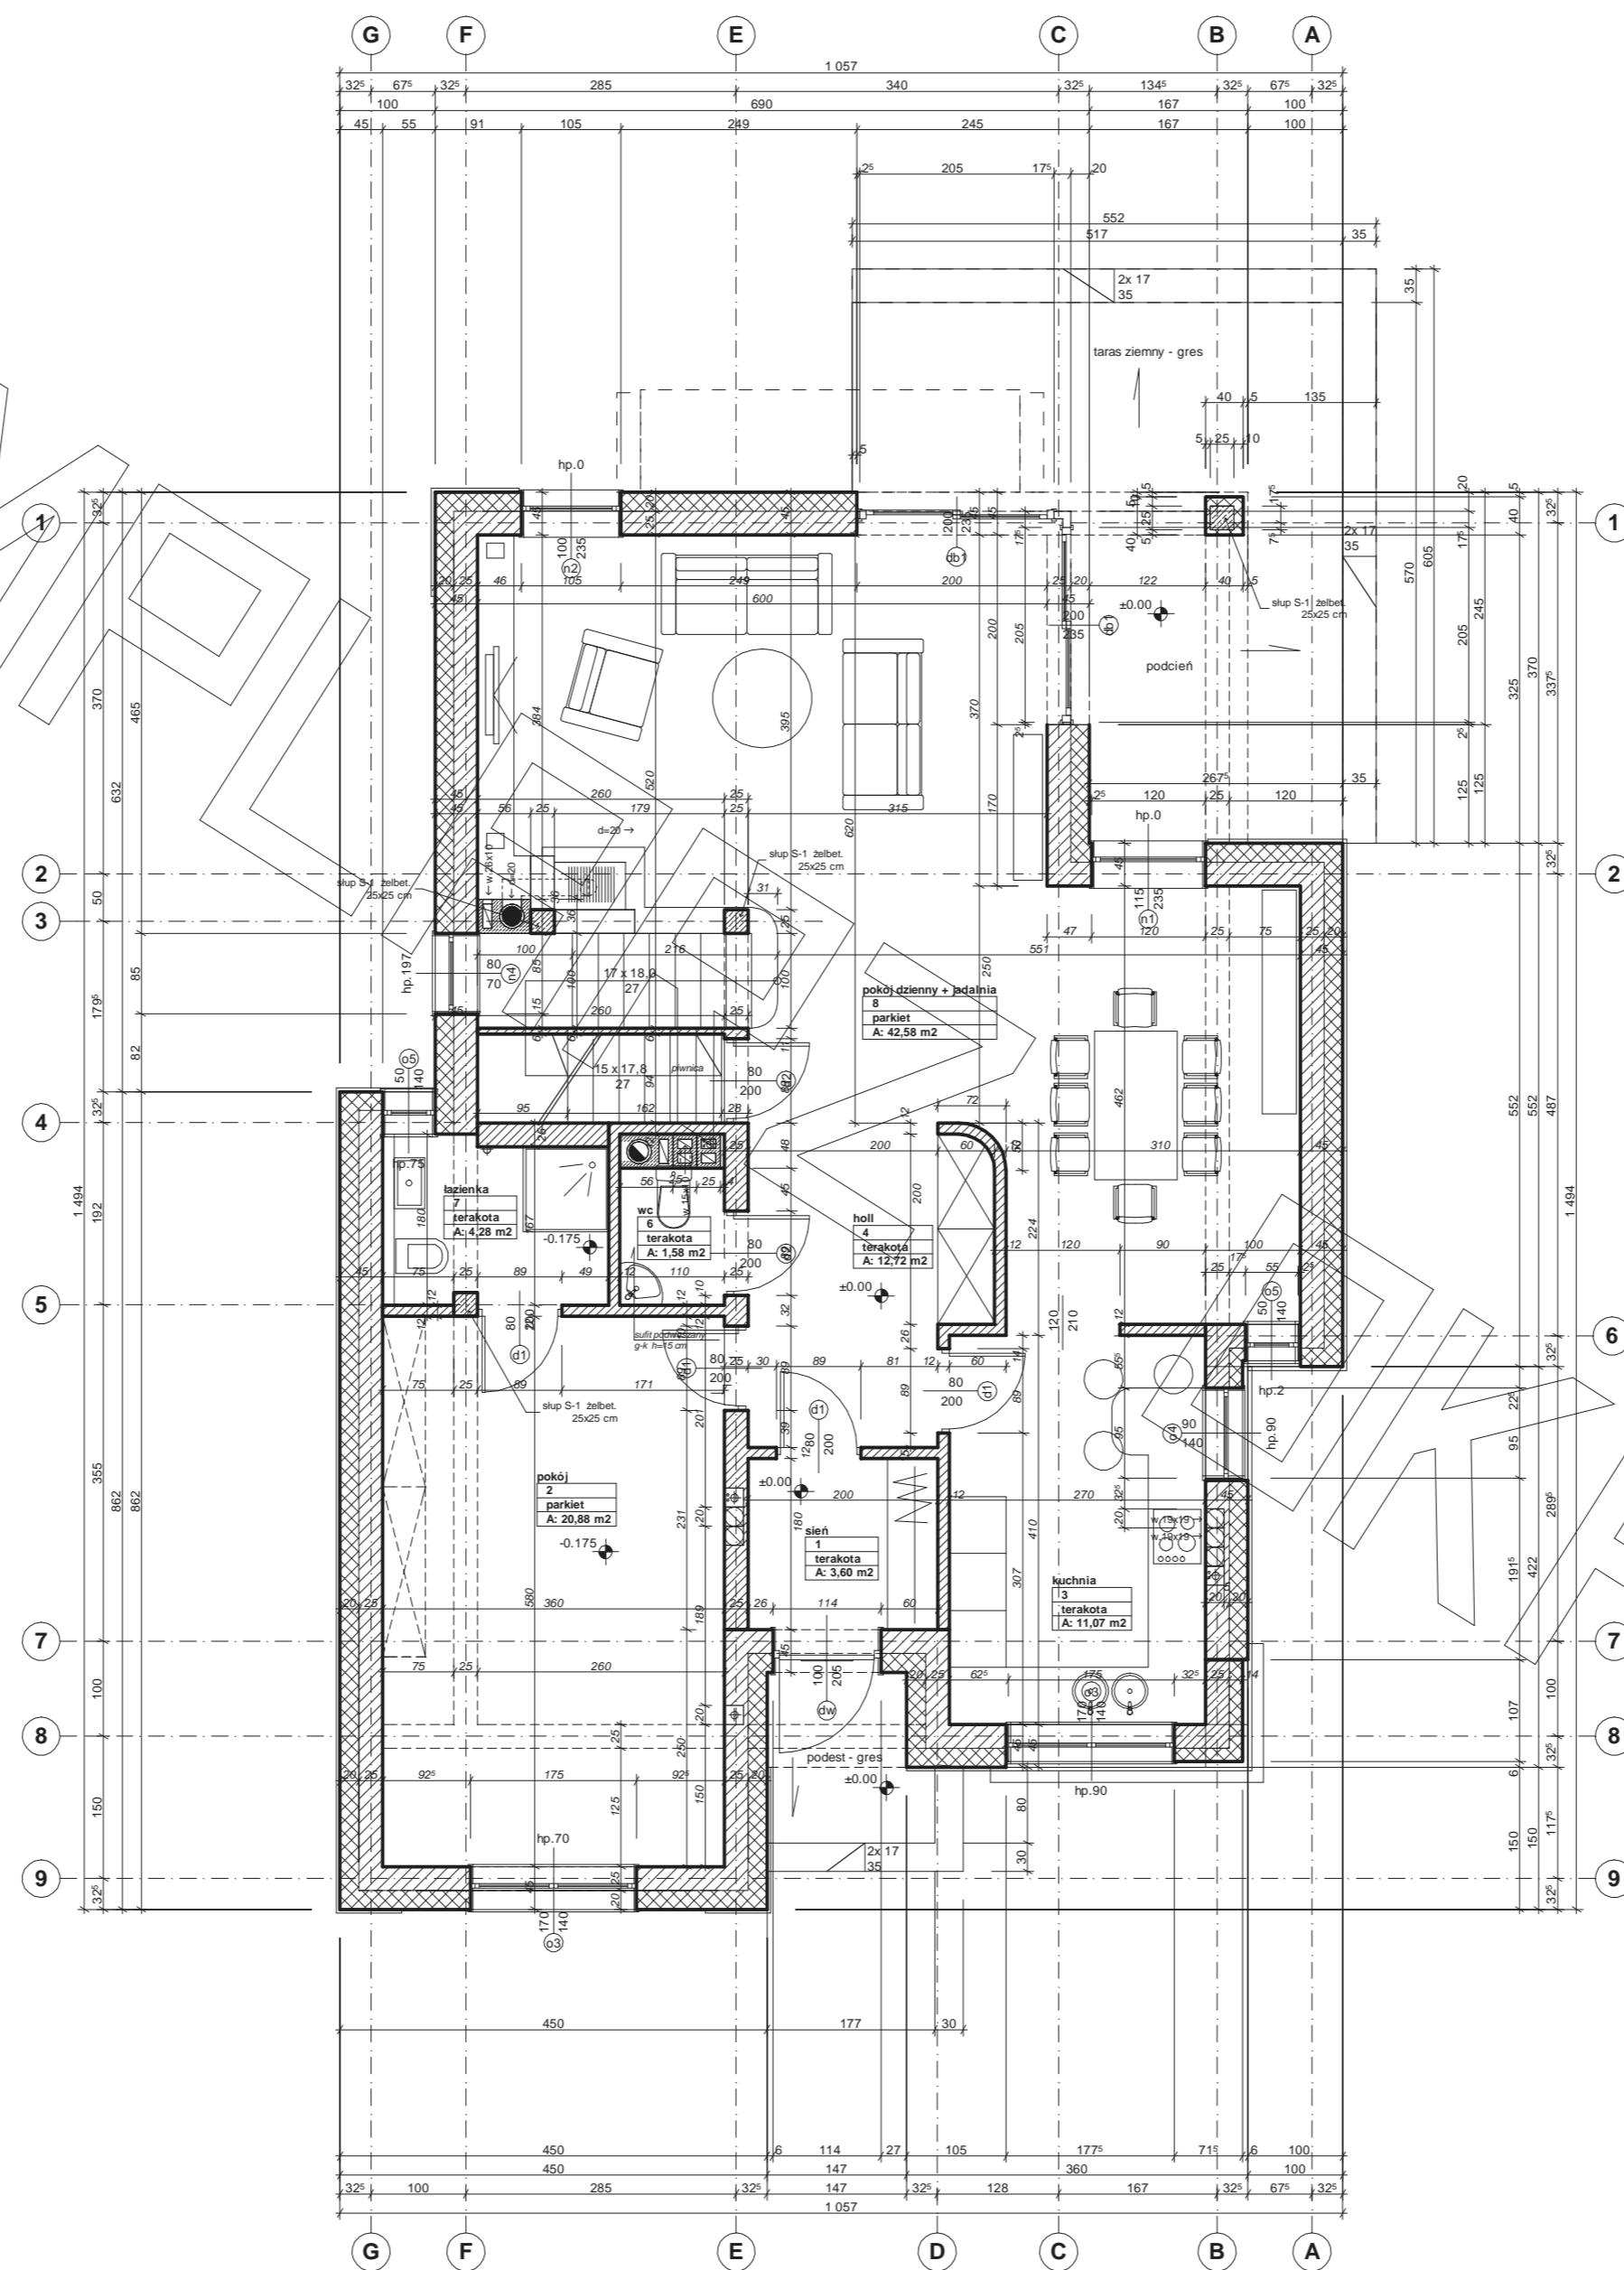


RZUT PIĘTRA

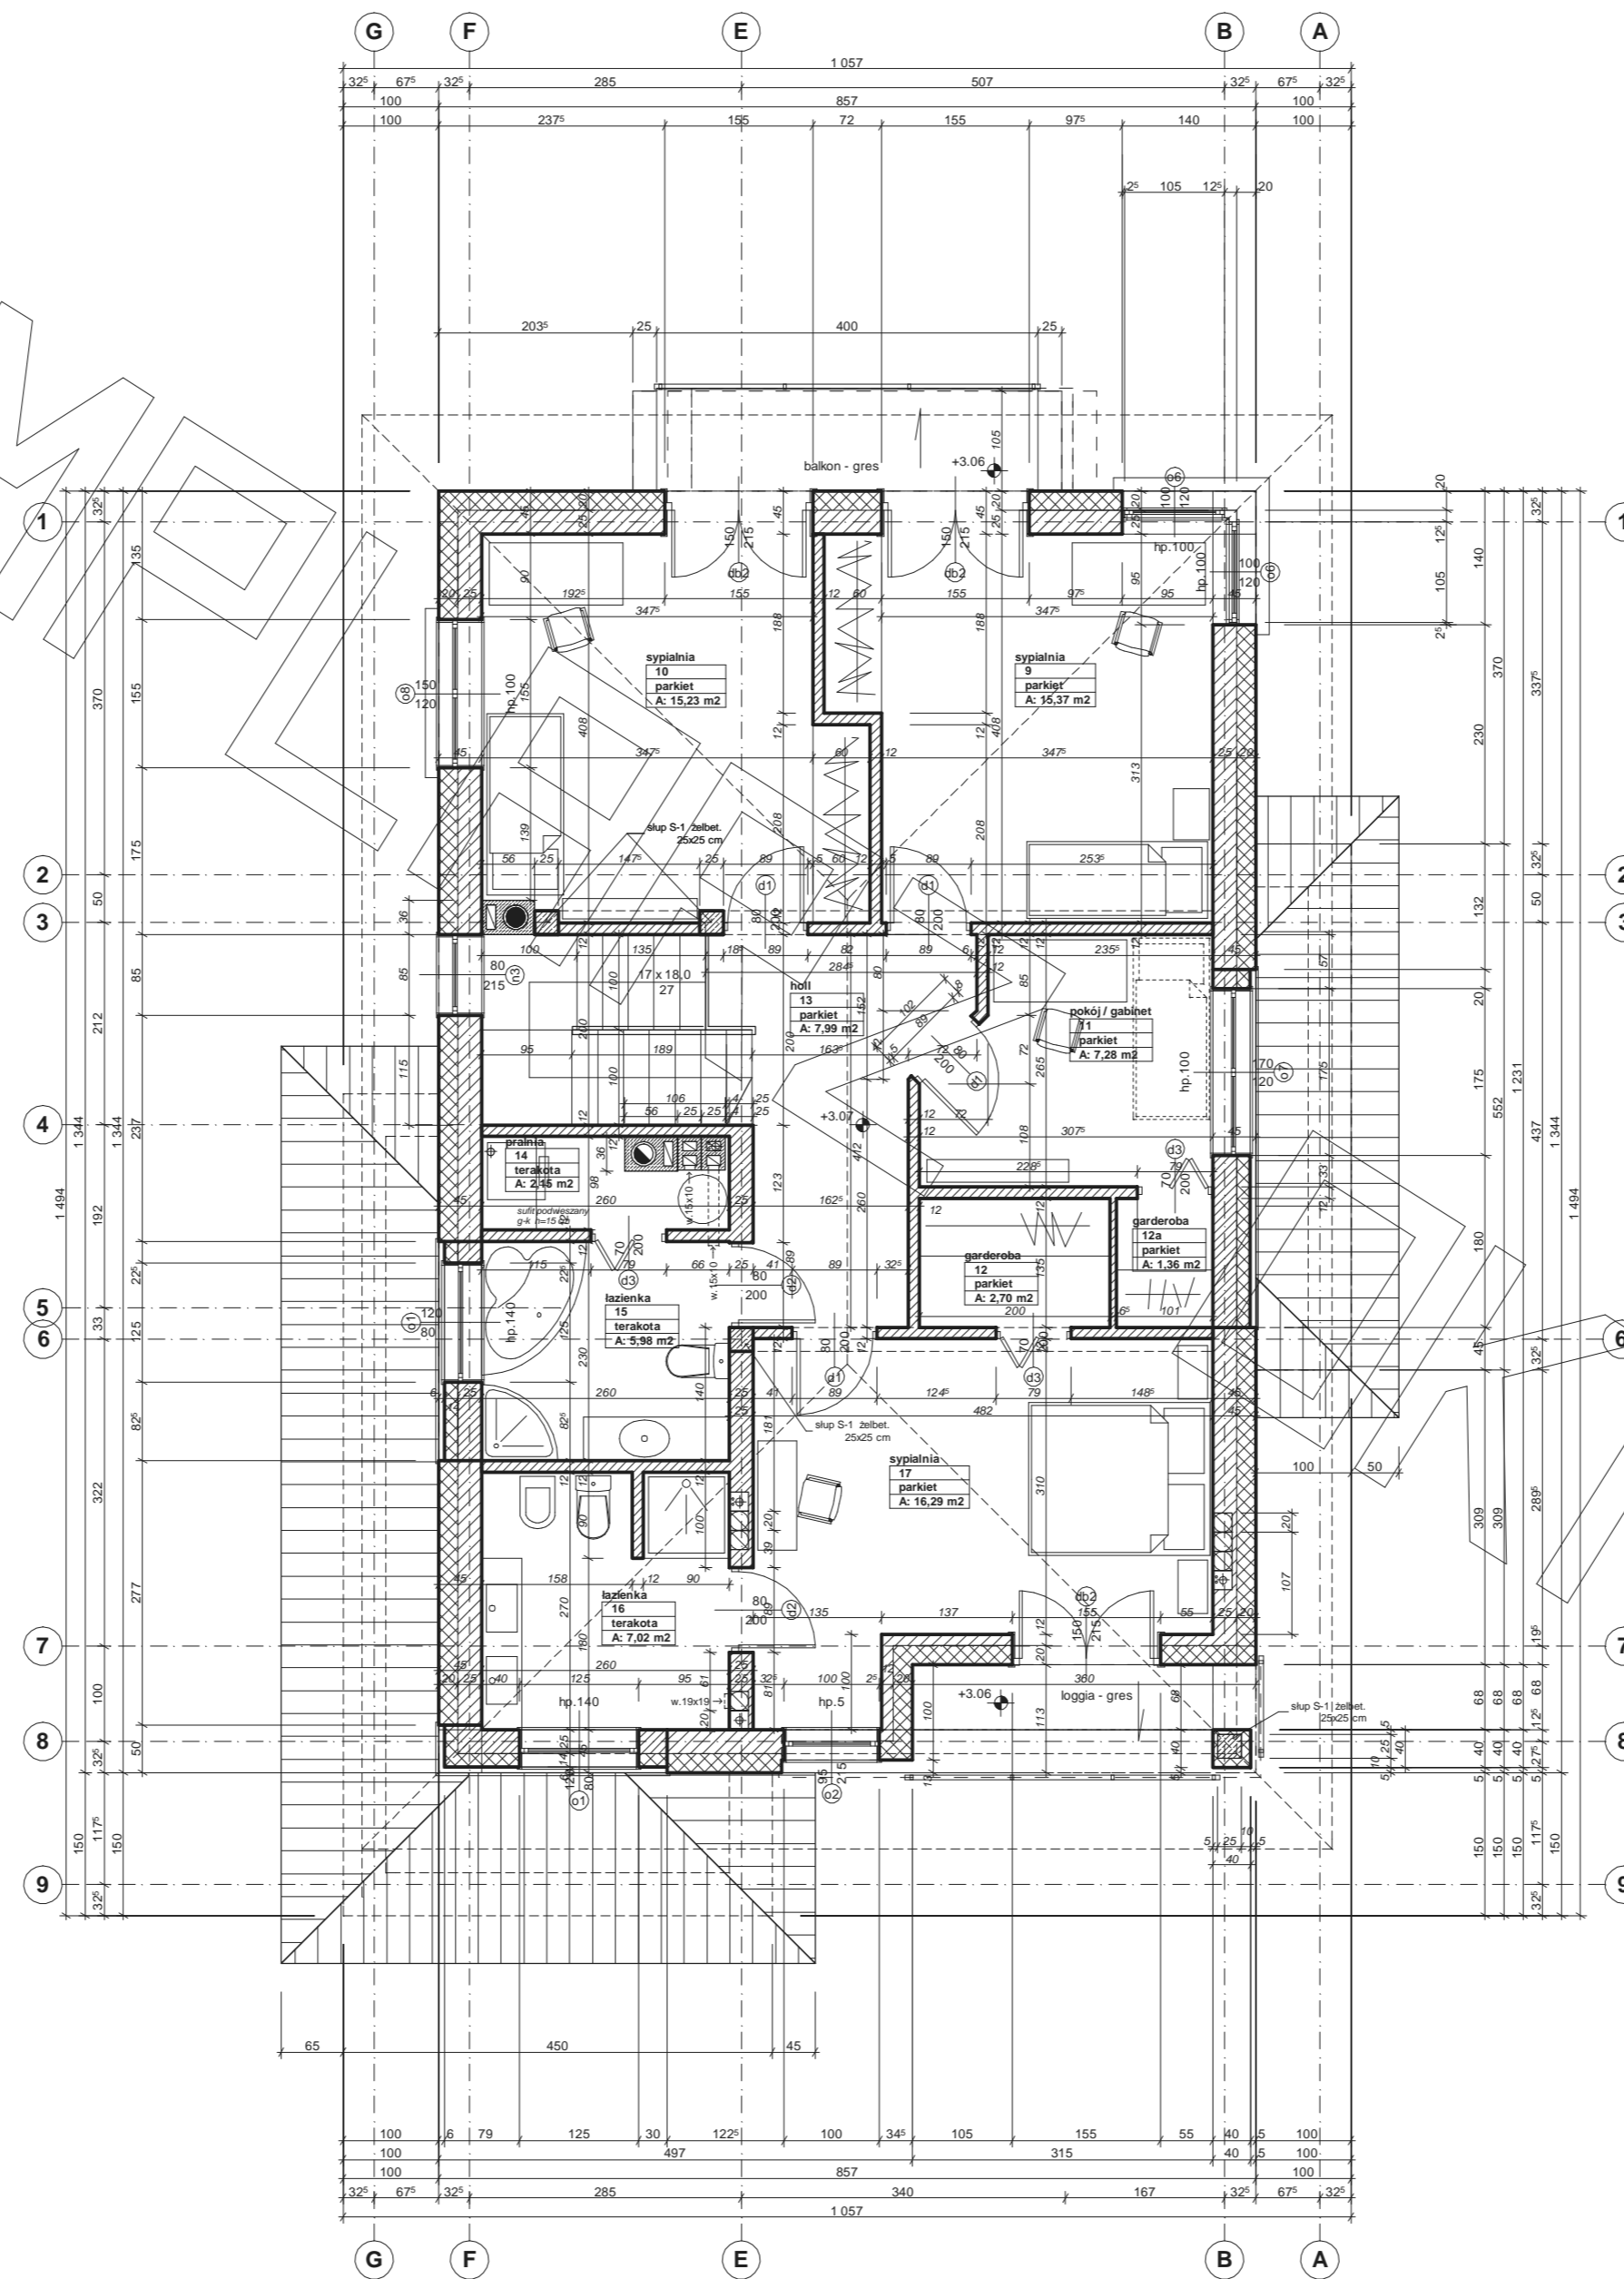


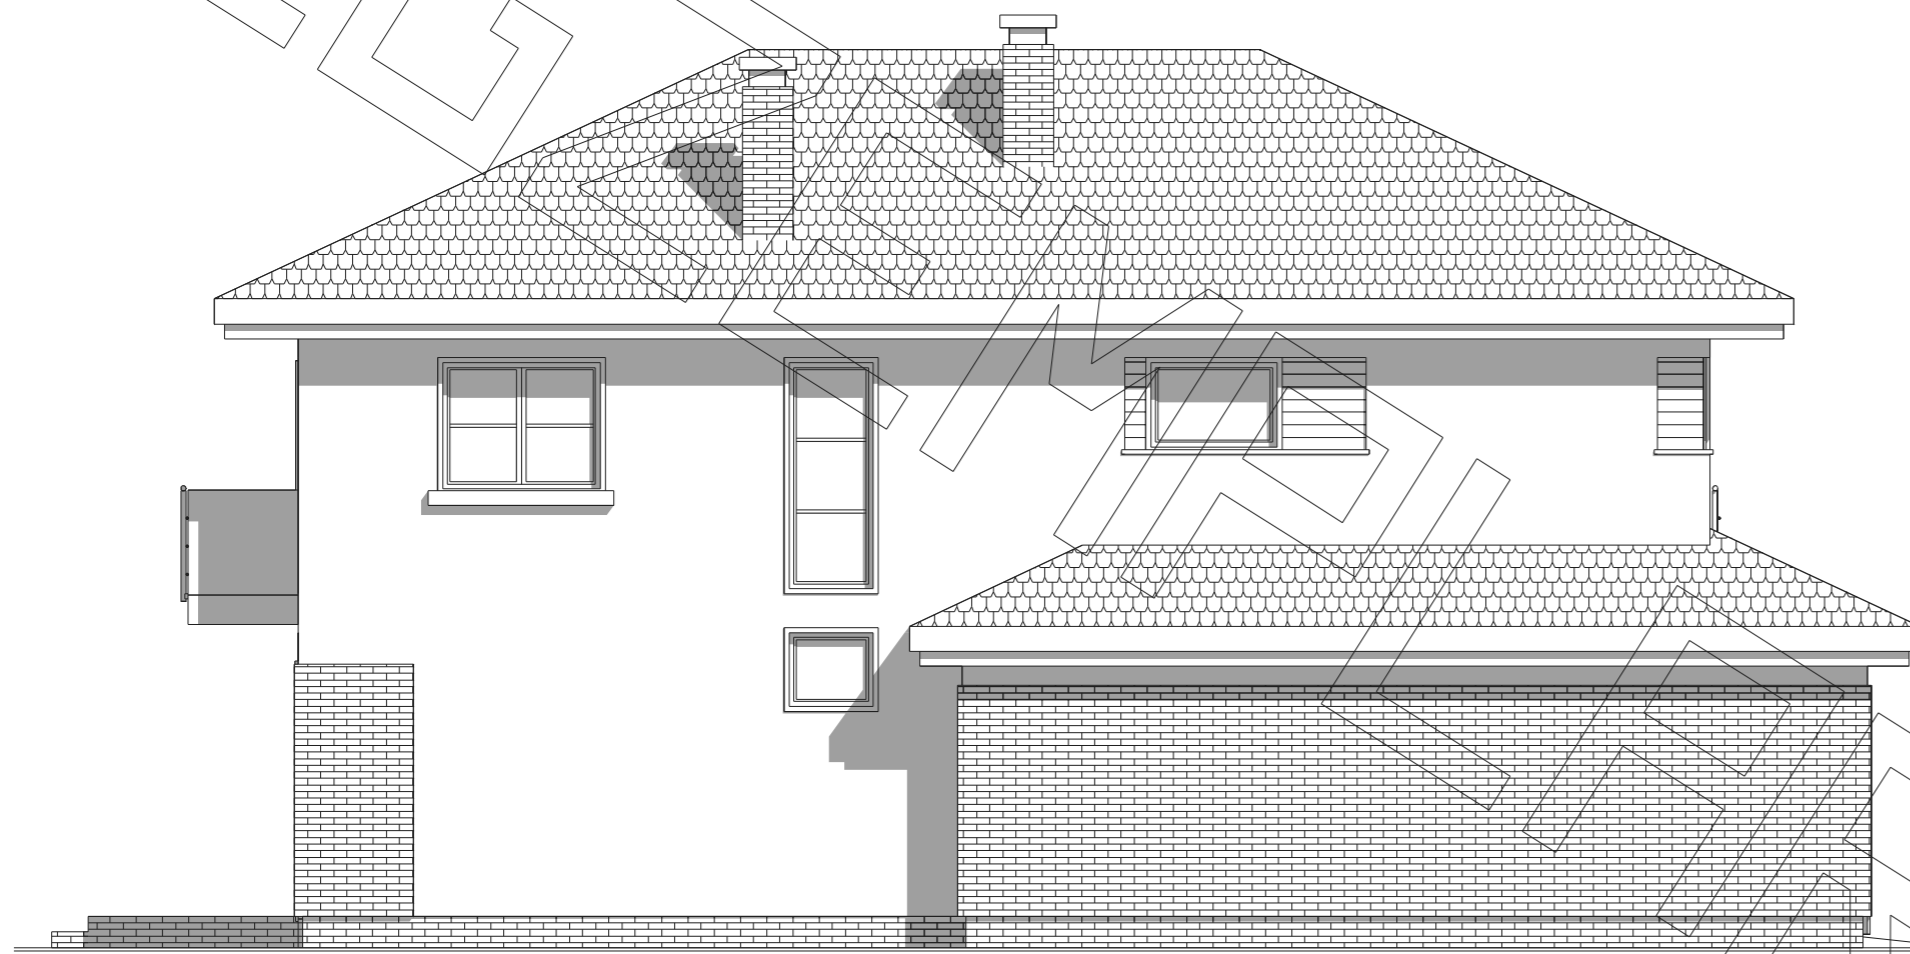

elewacja boczna :

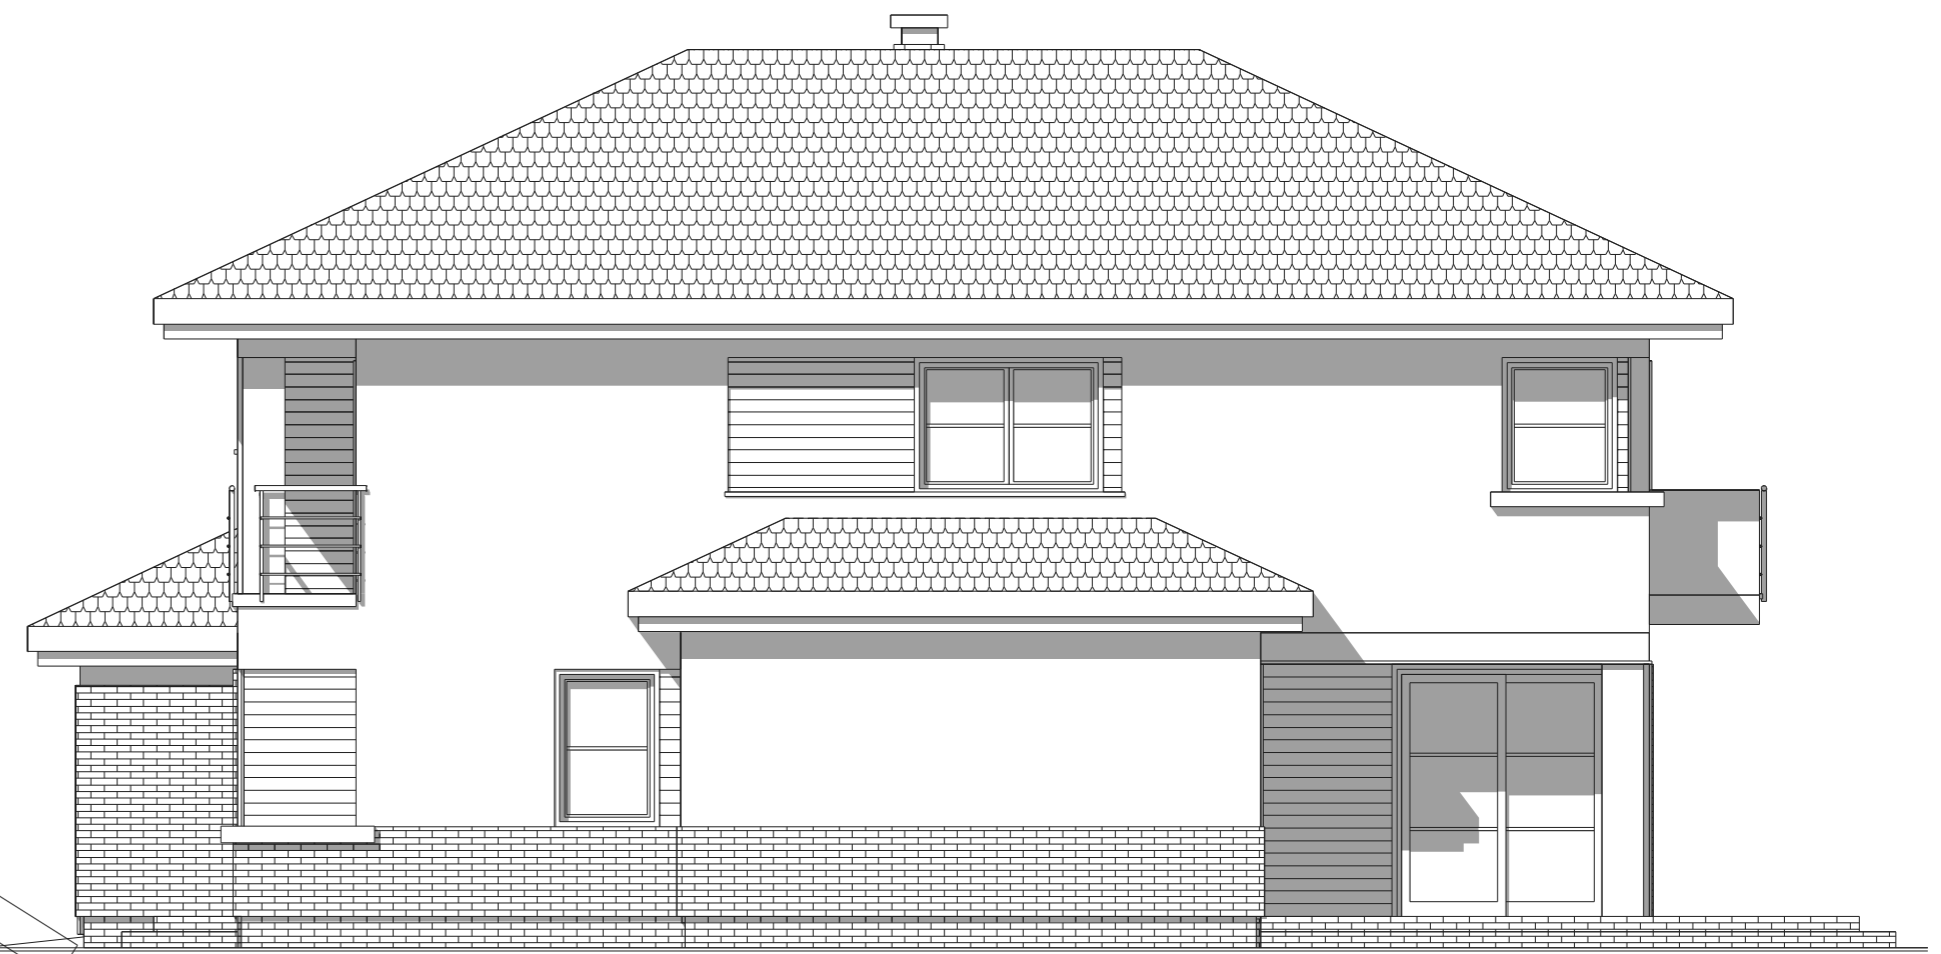

elewacja boczna :

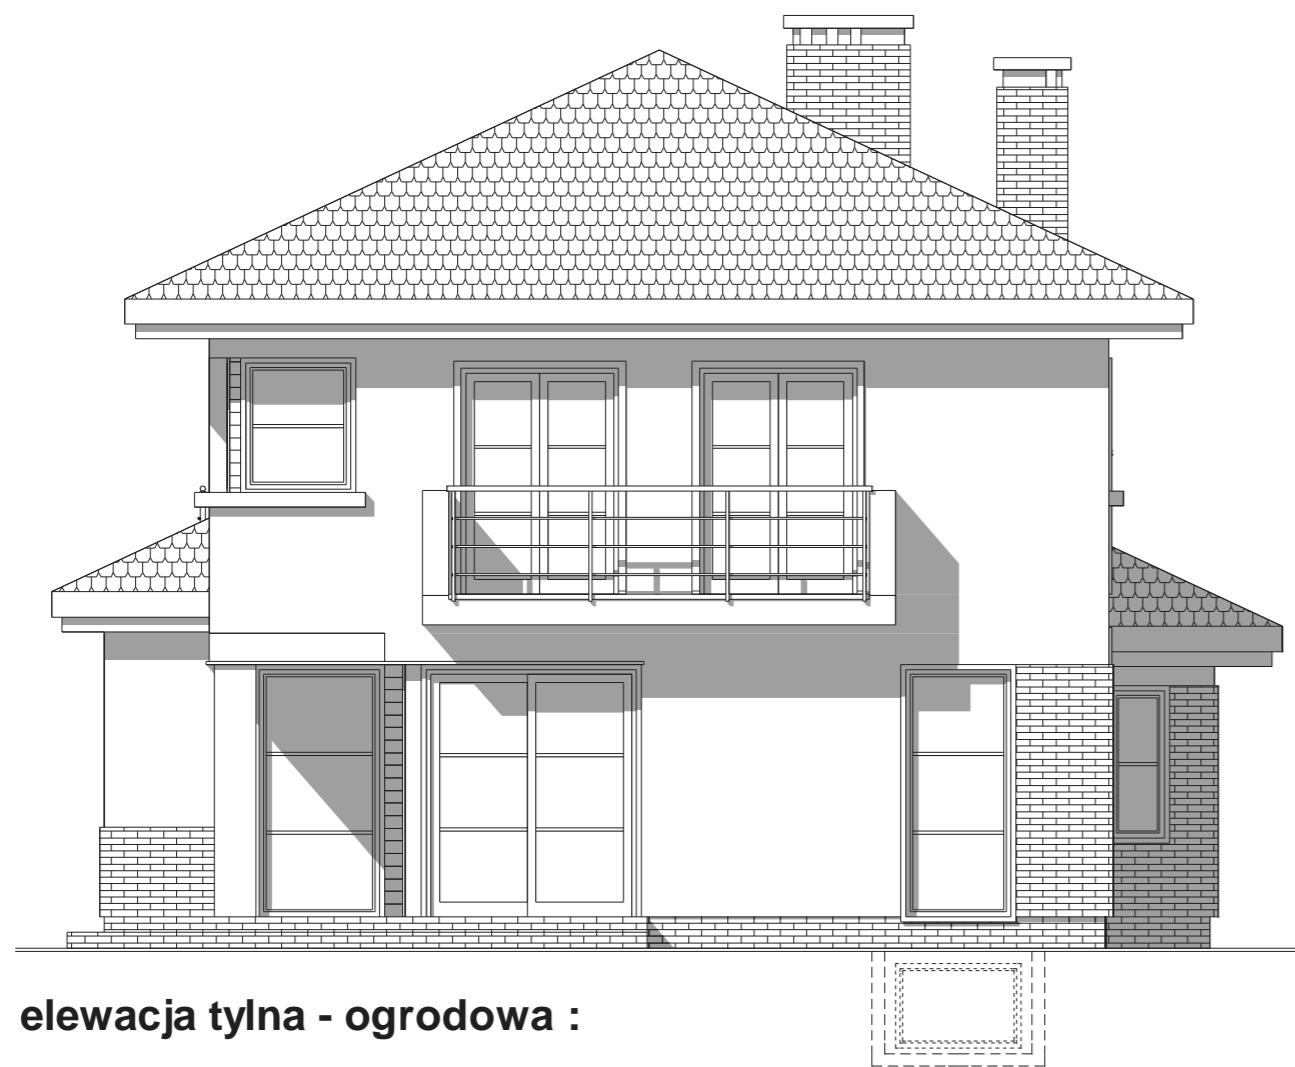

elewacja tylna - ogrodowa :



elewacja frontowa :