




RZUT PARTERU


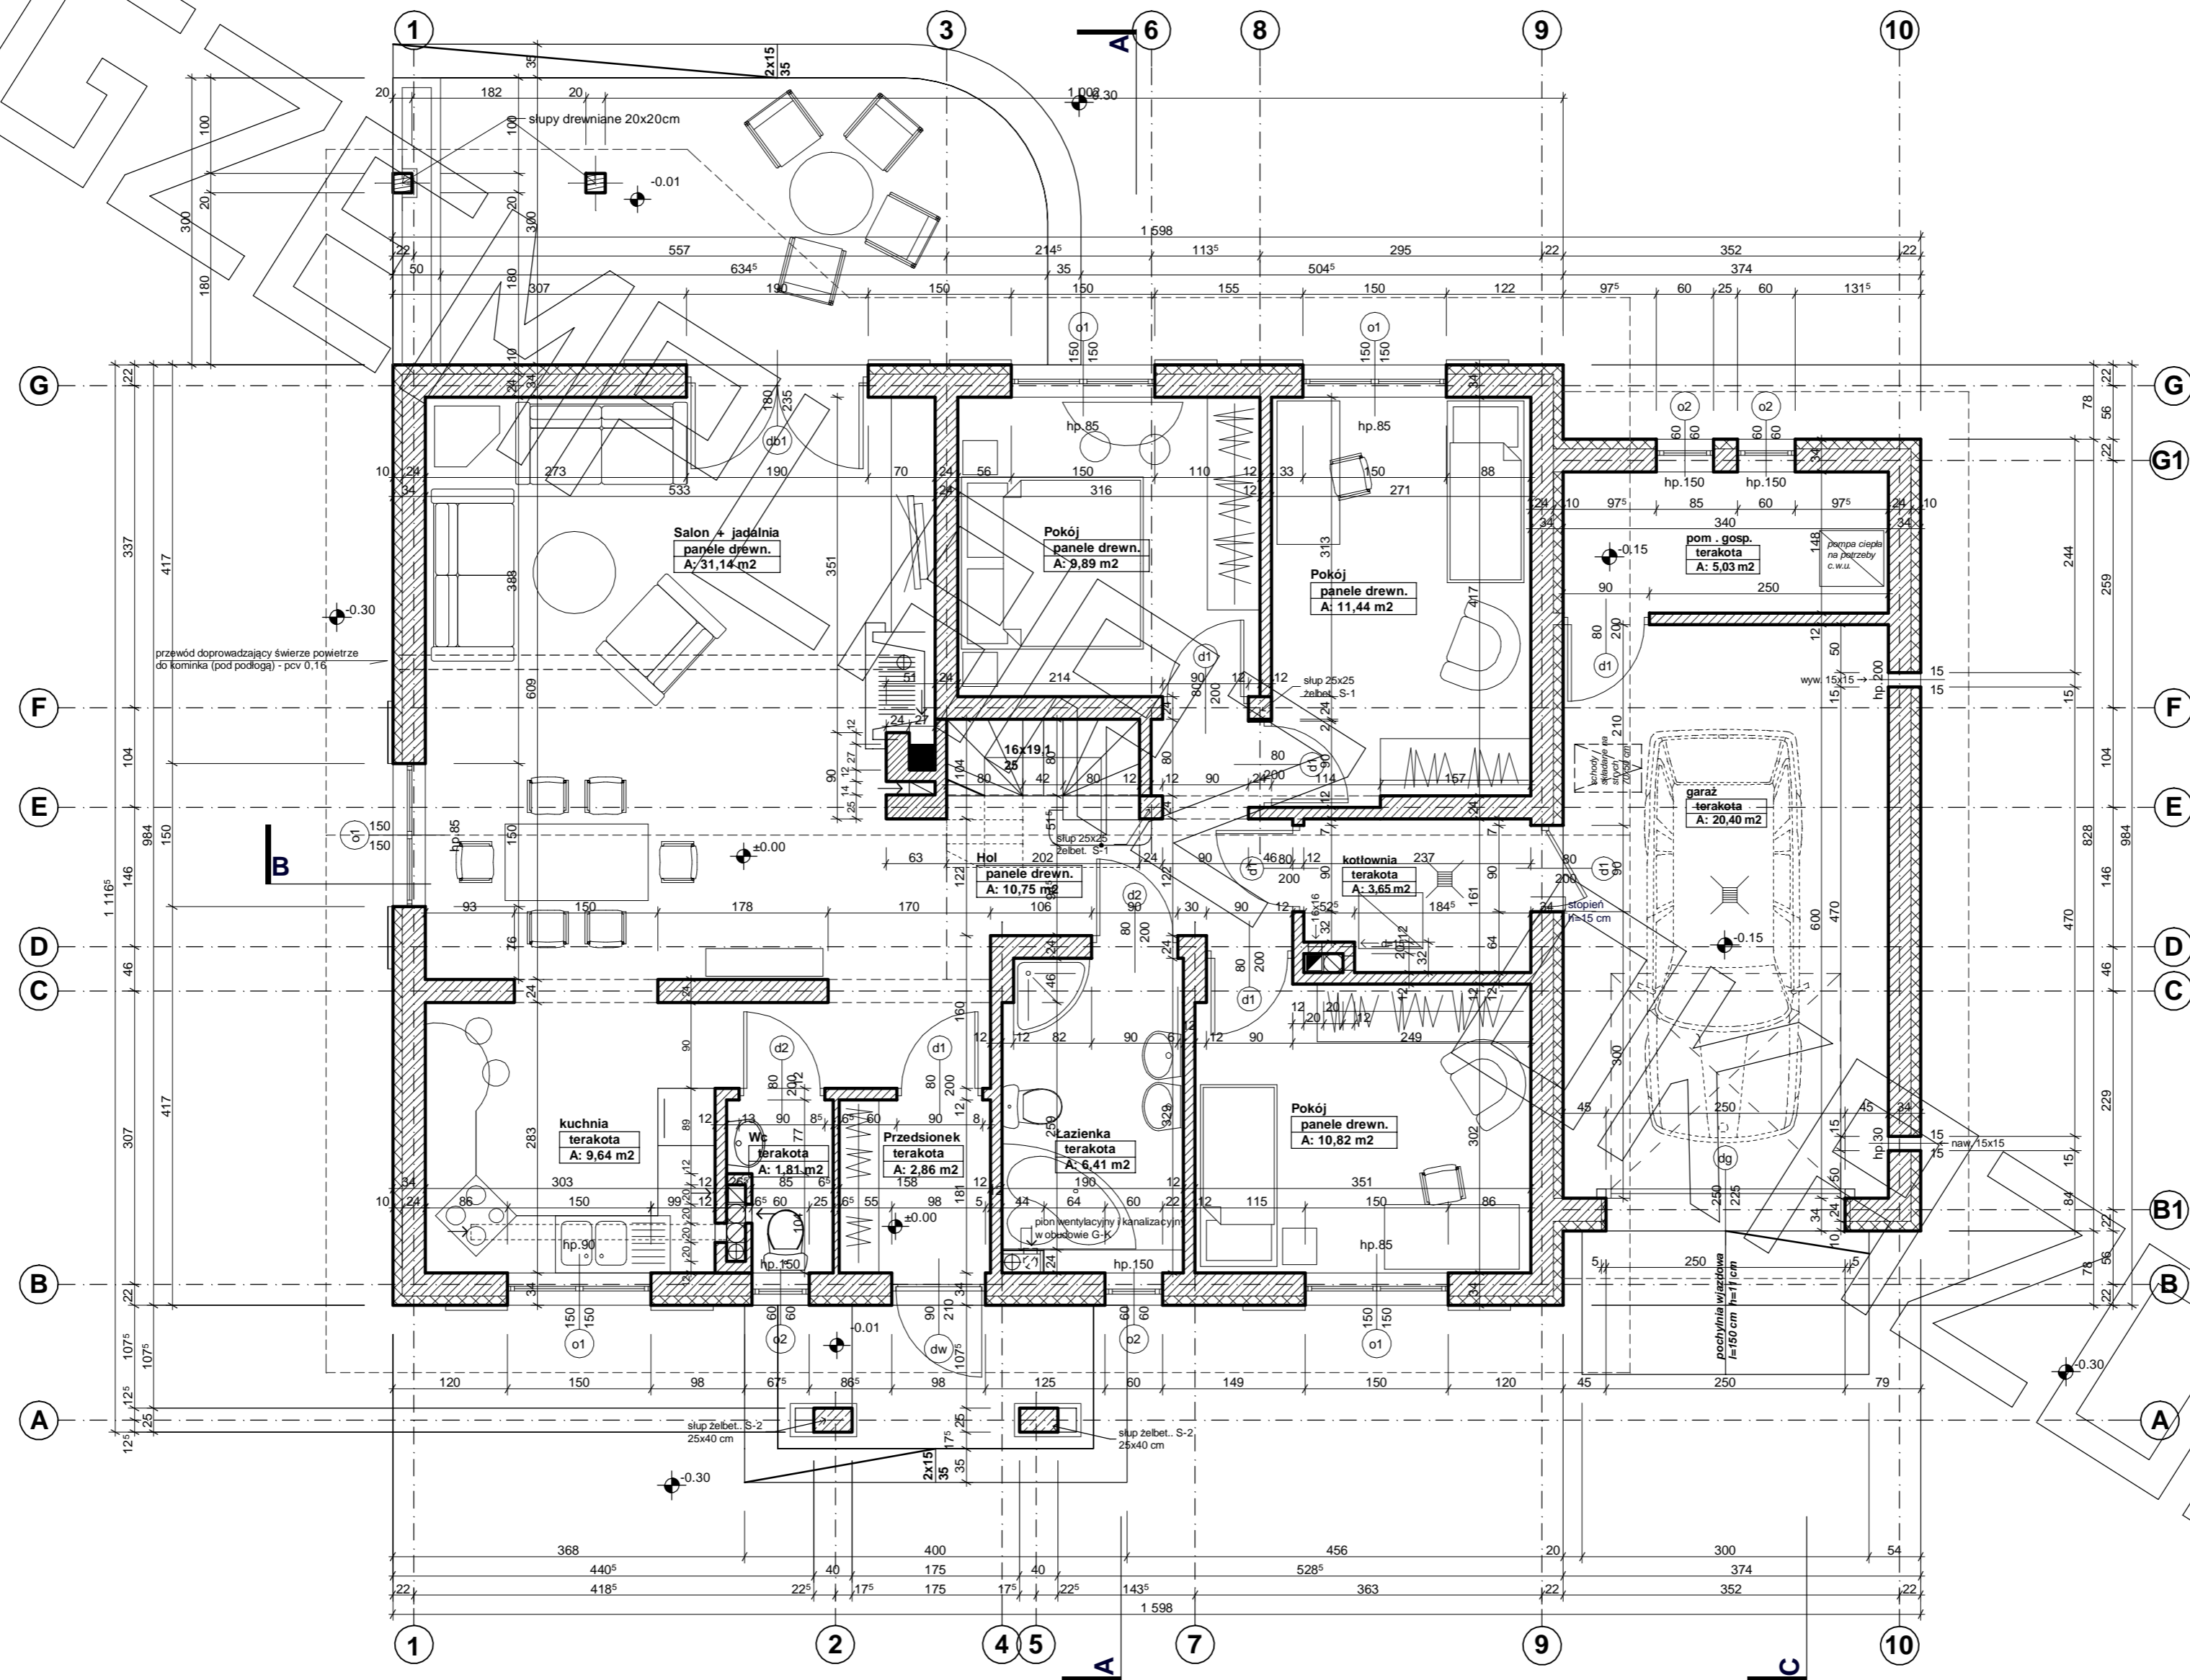


RZUT PODDASZA

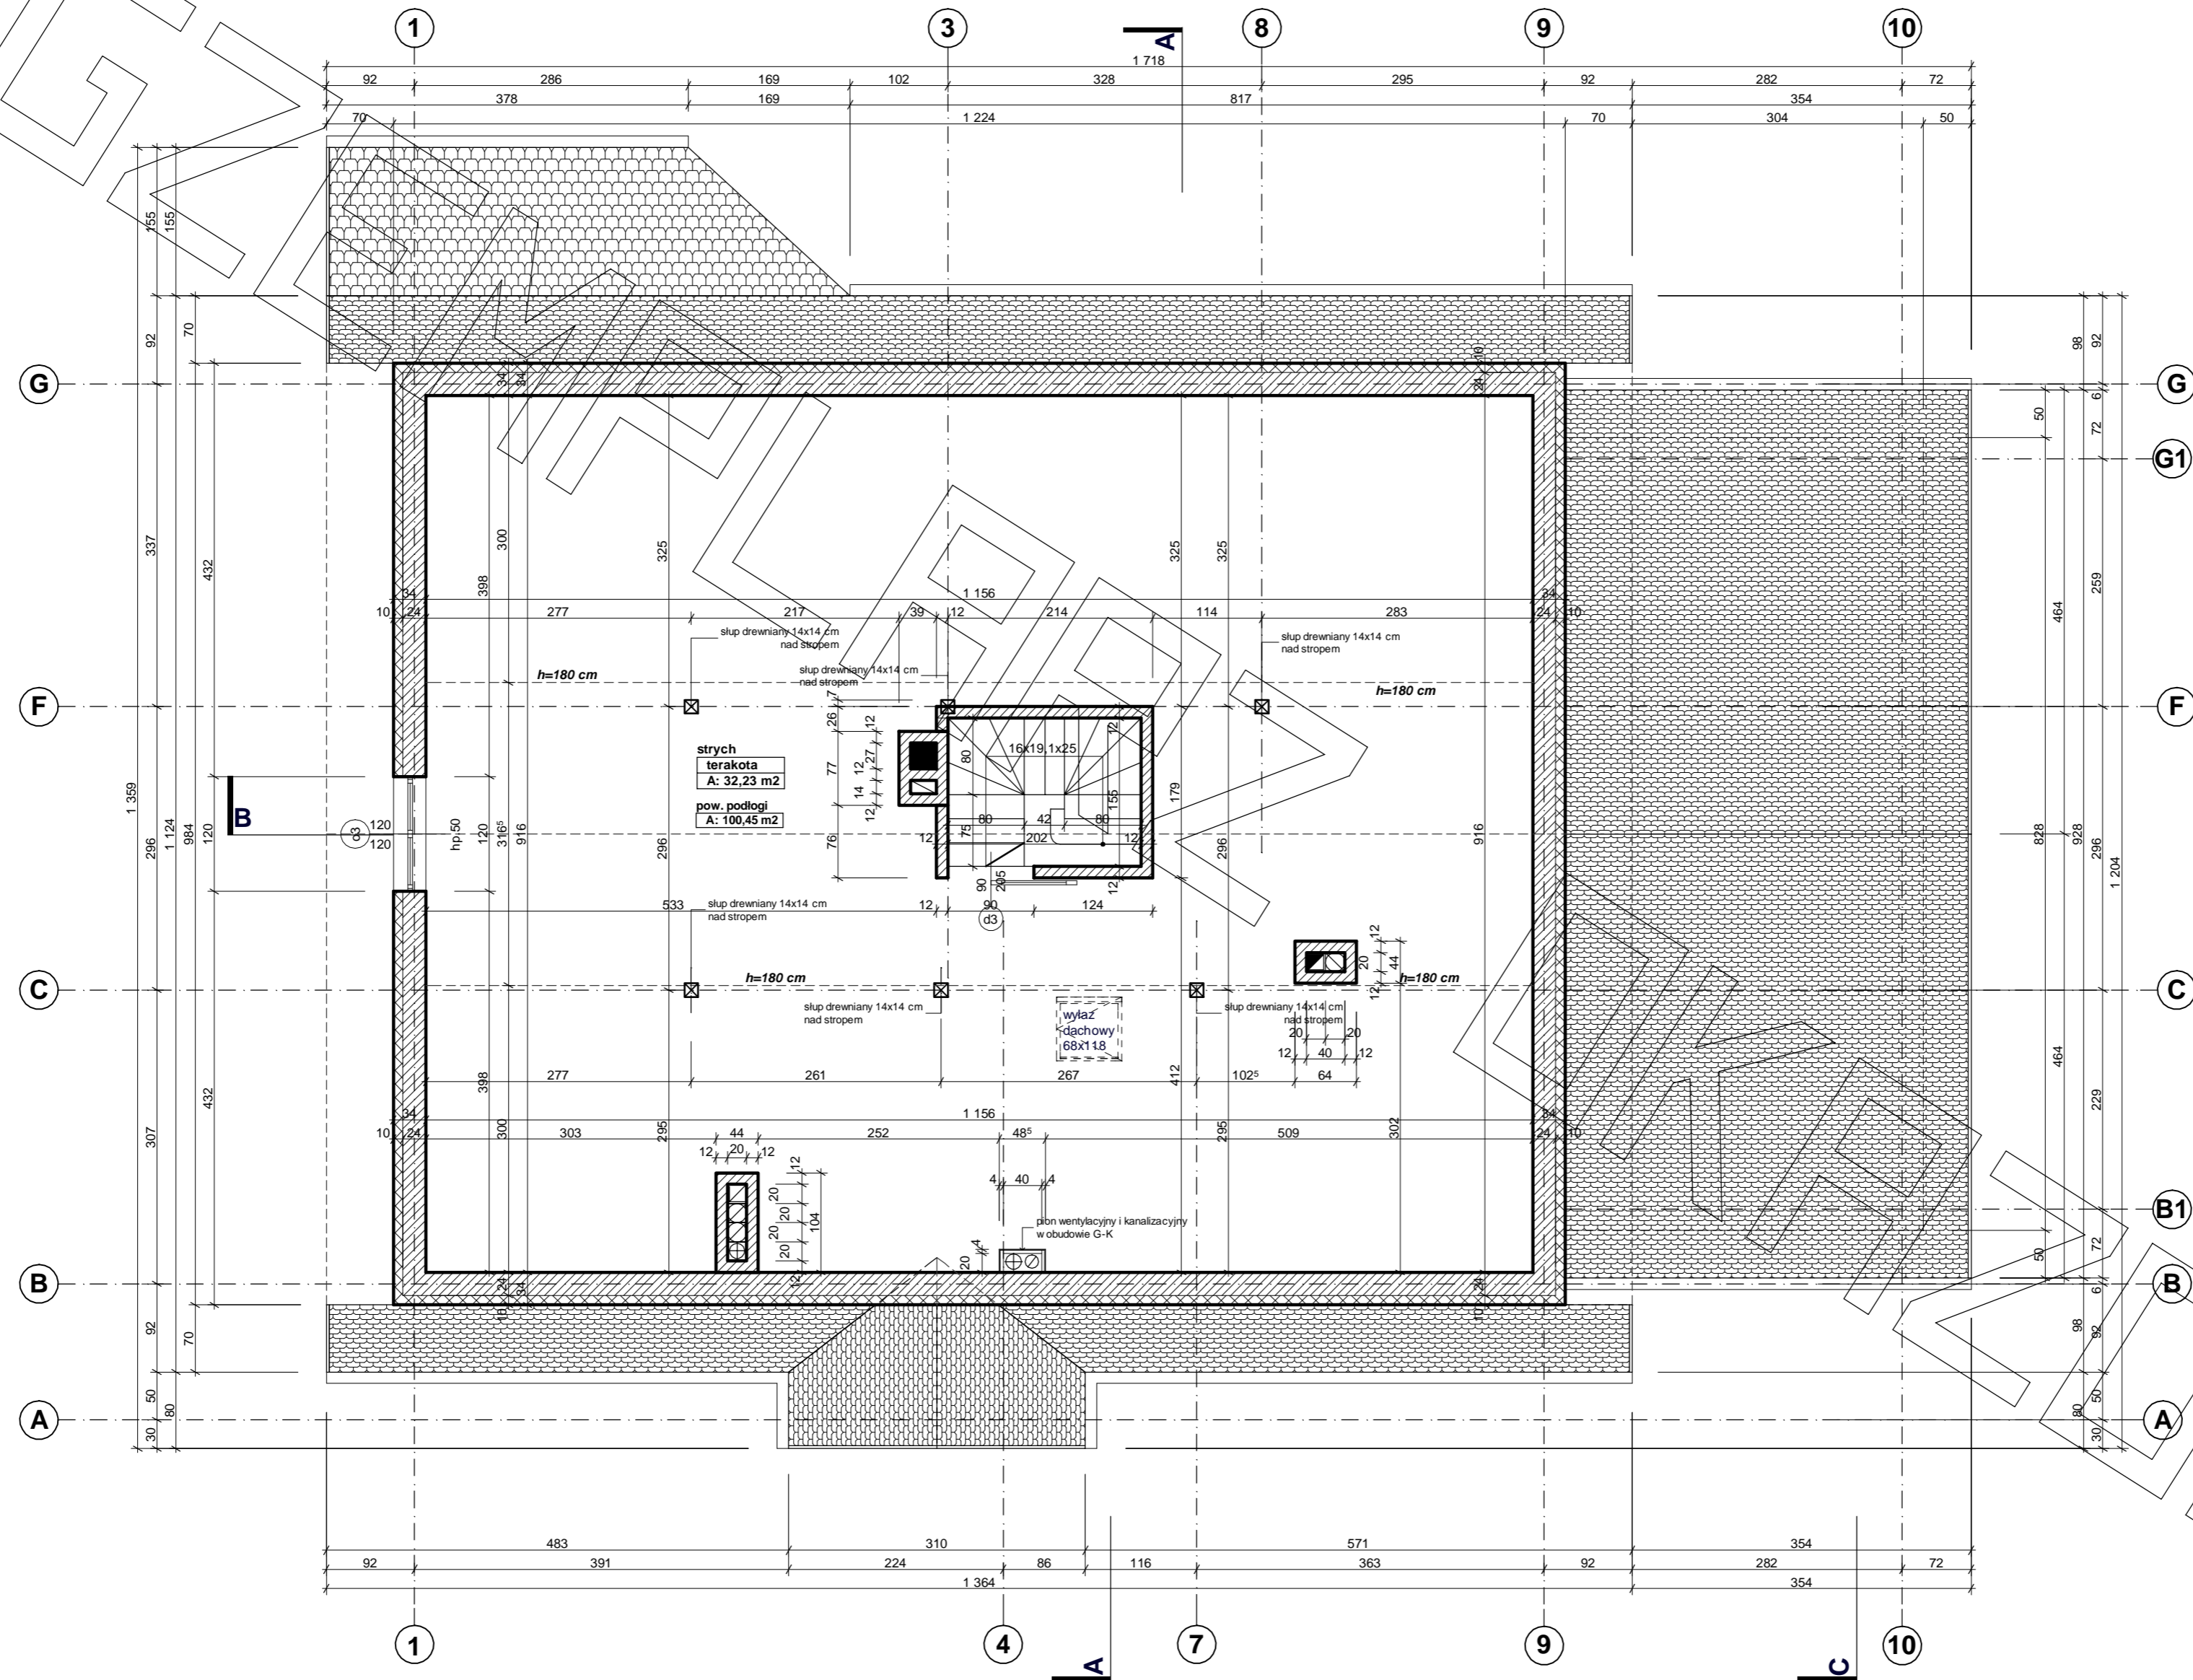

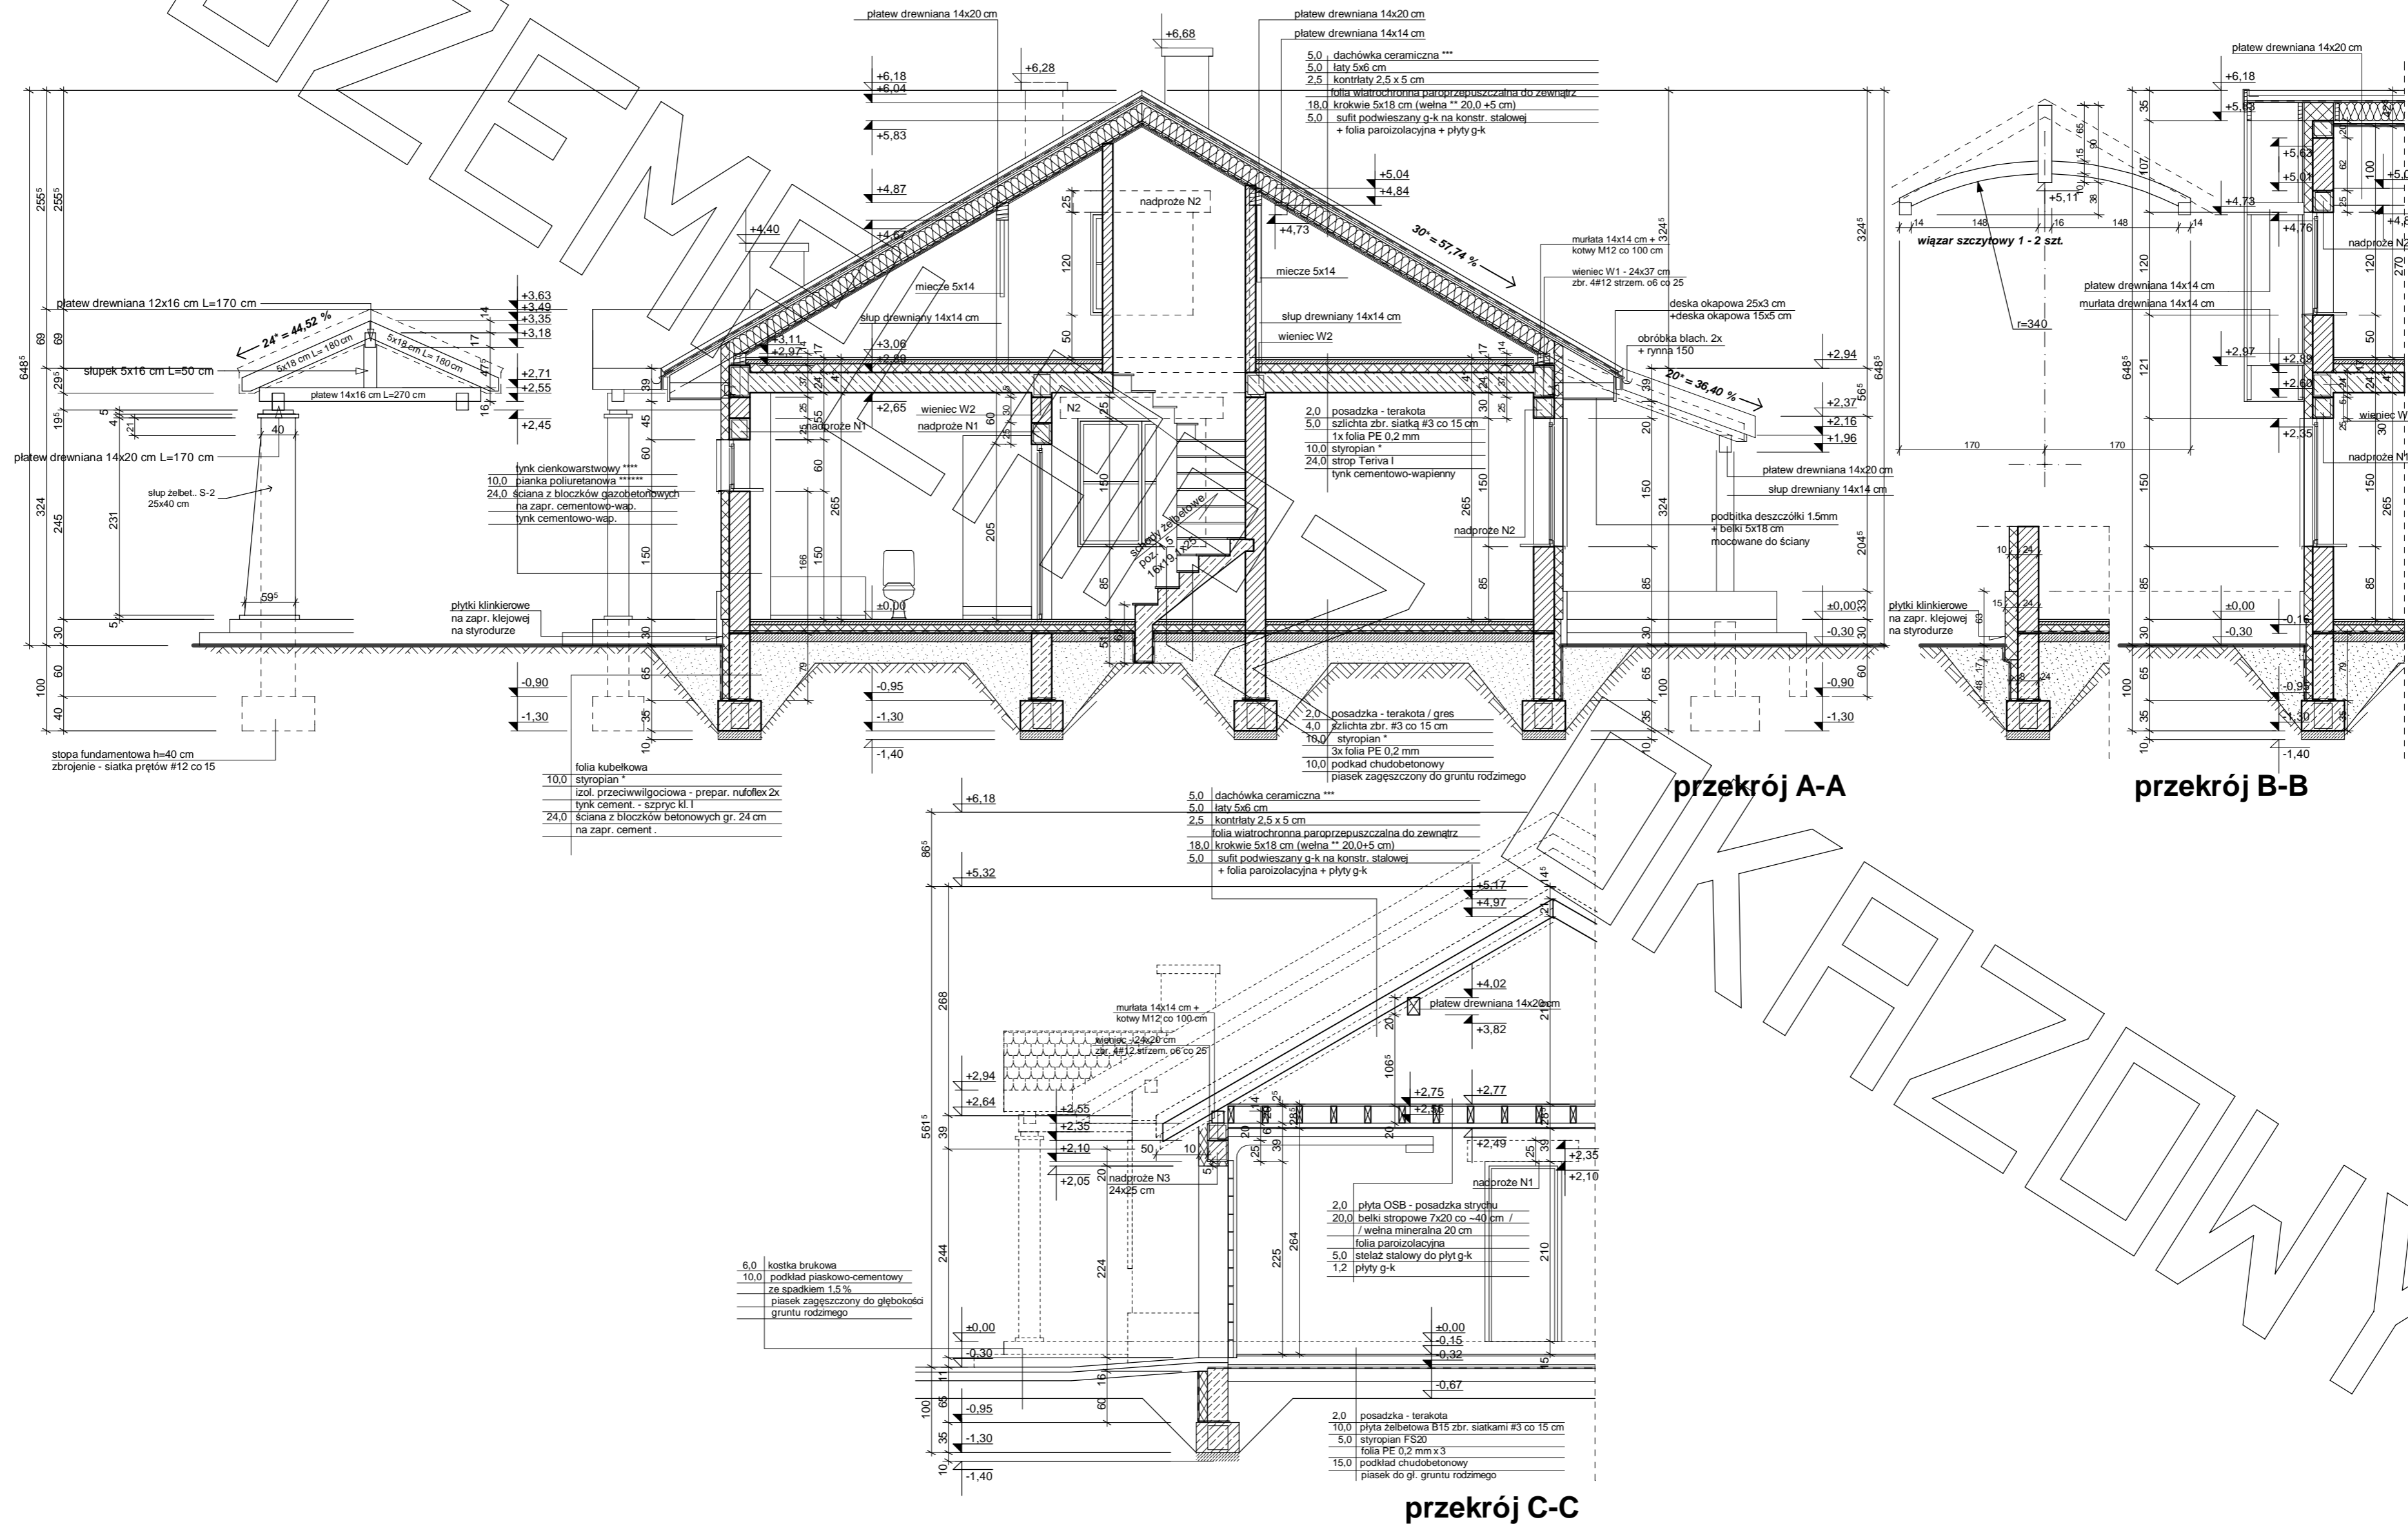

ELEWACJE

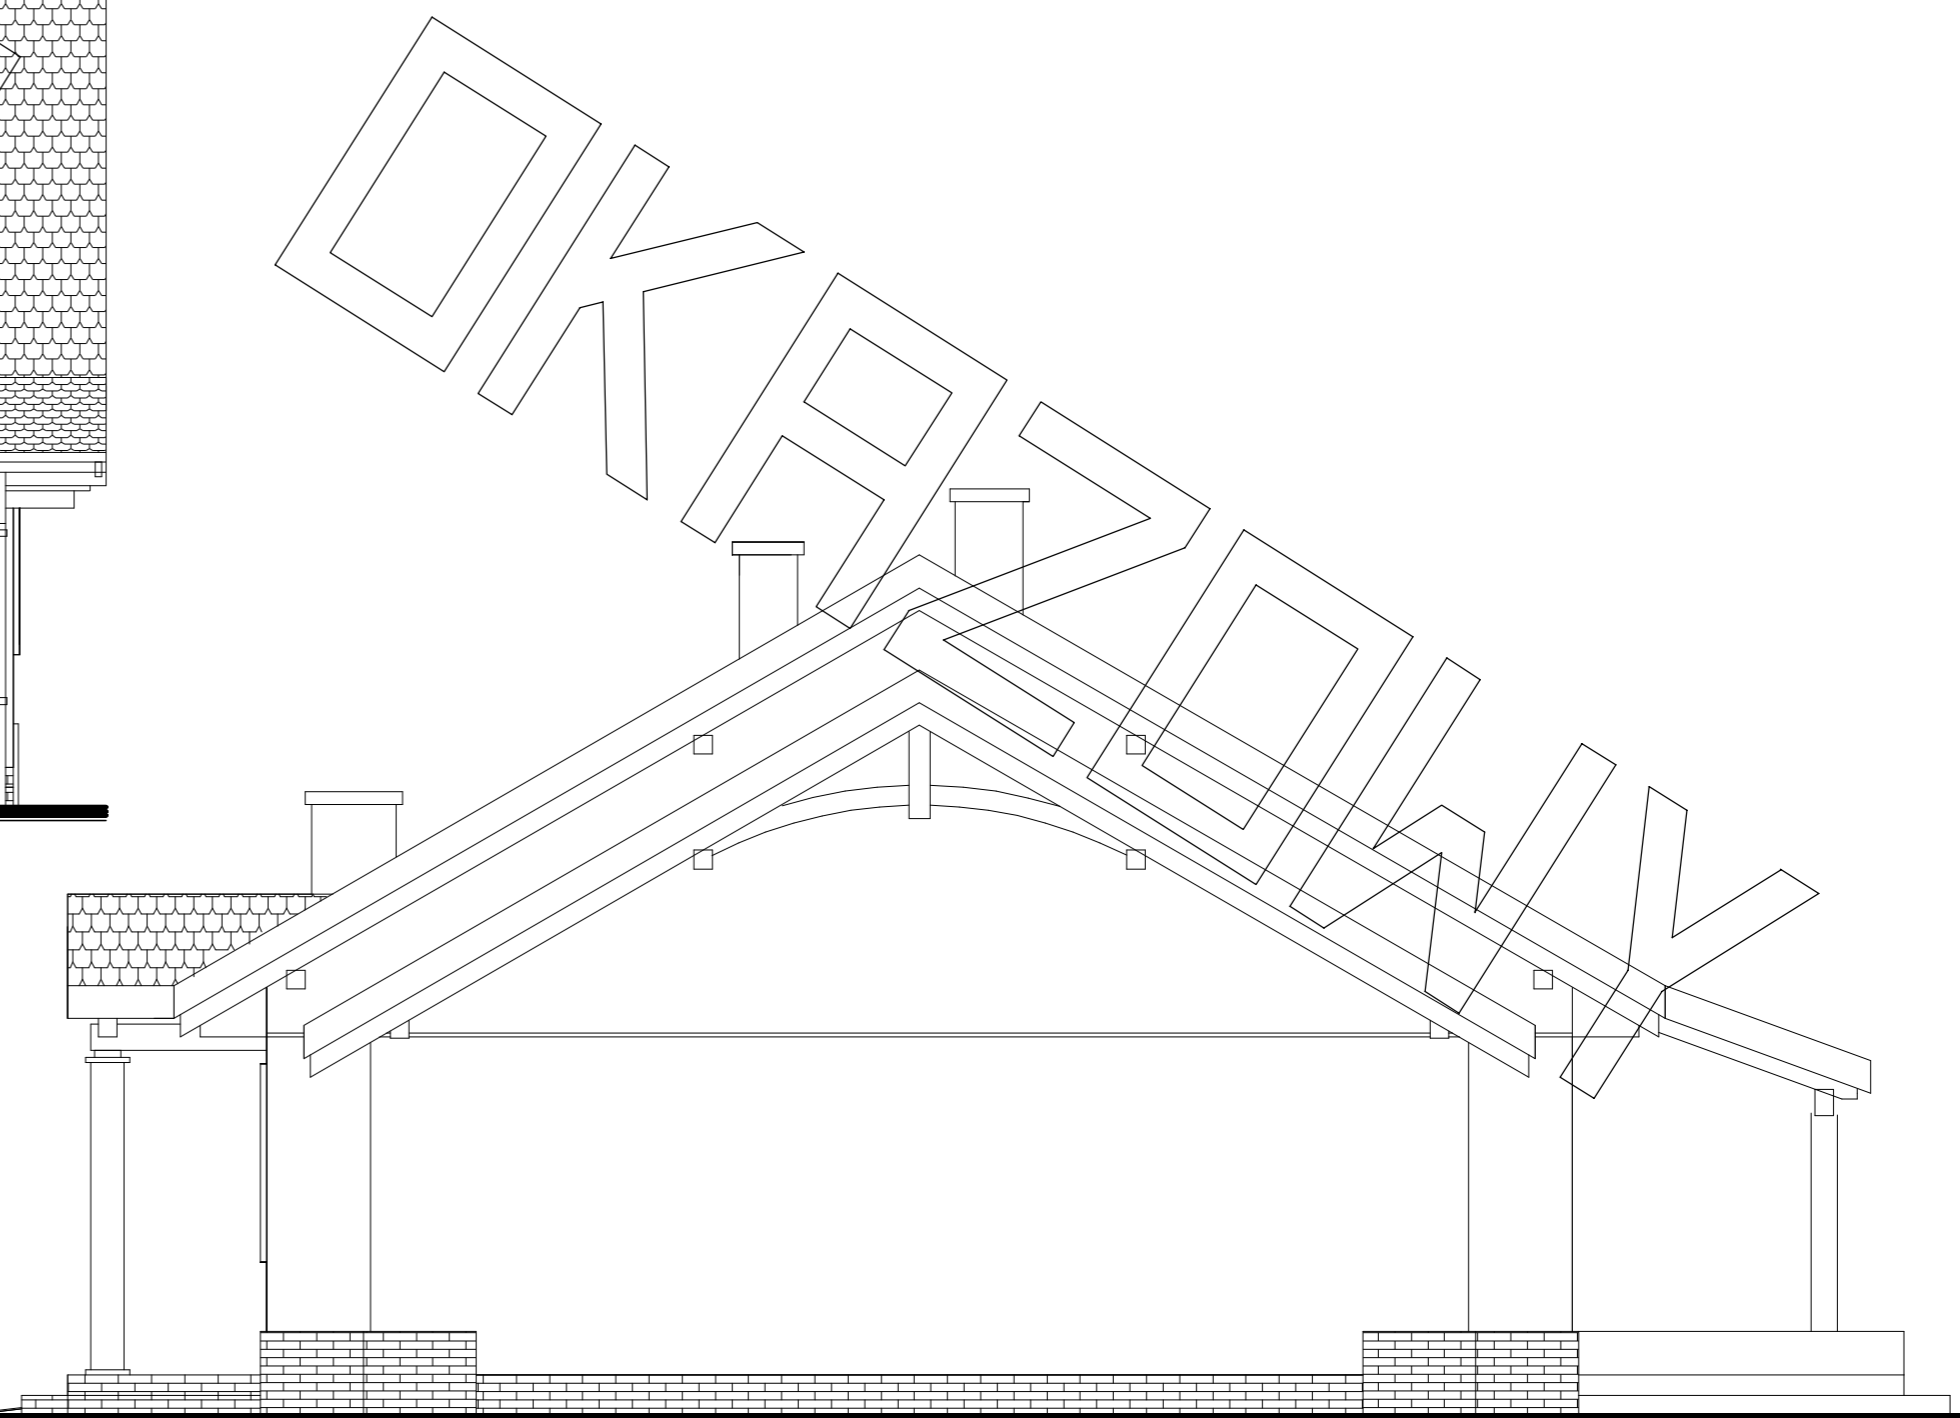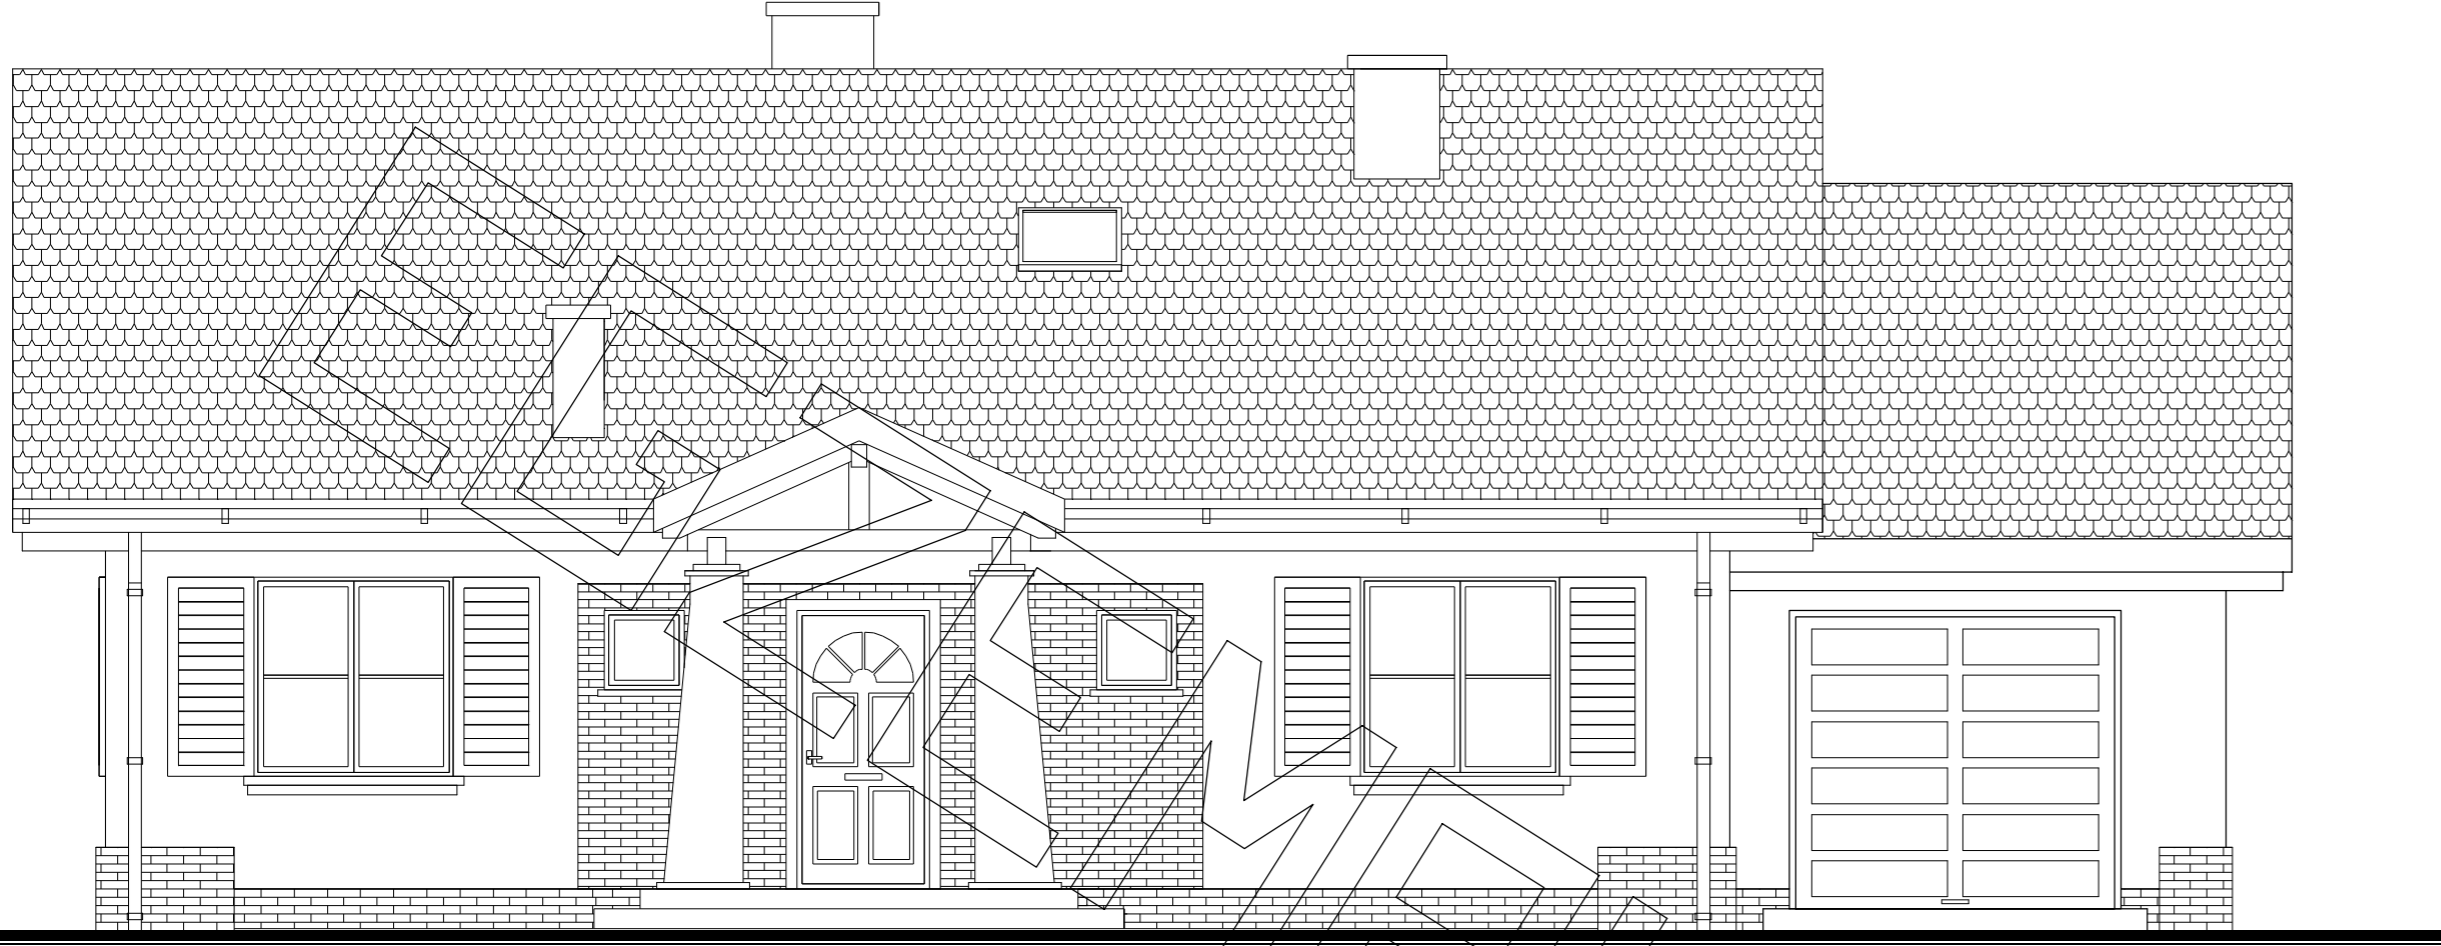

elewacja ogrodowa :