



# RZUT PODDASZA

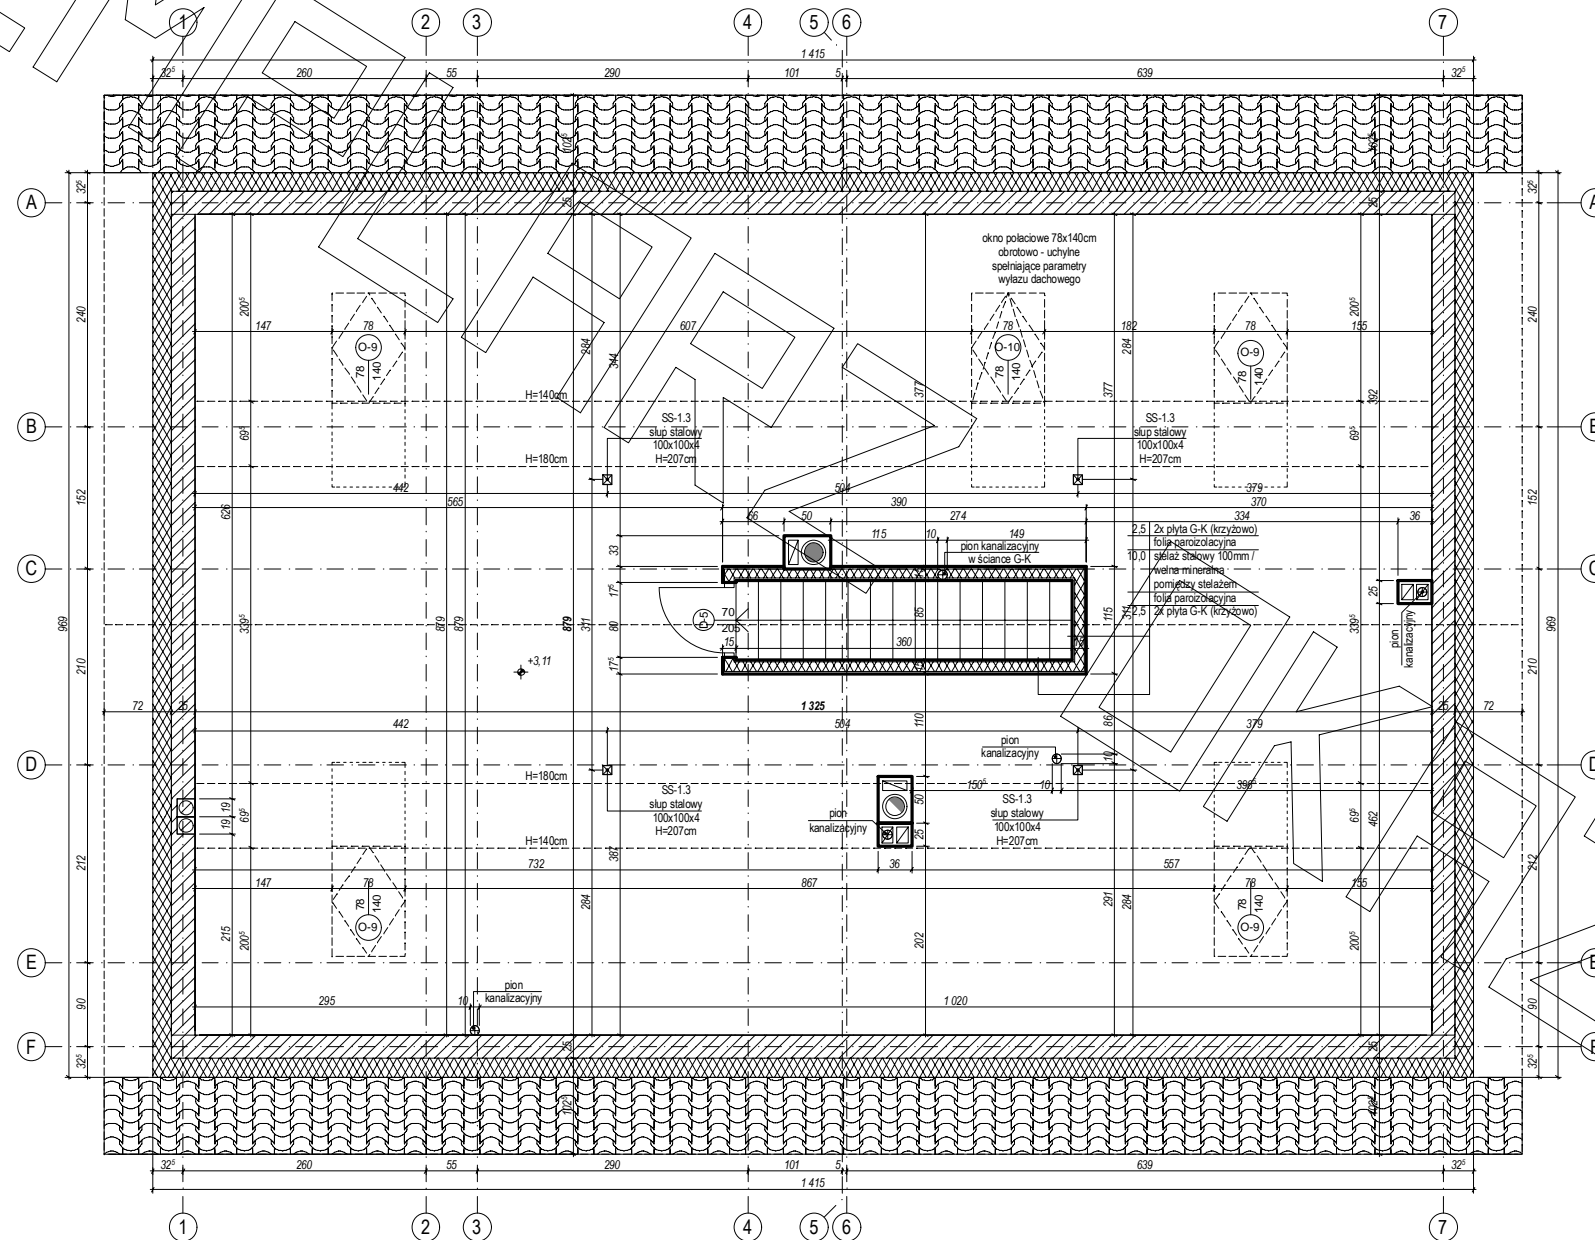

# PRZEKRÓJ

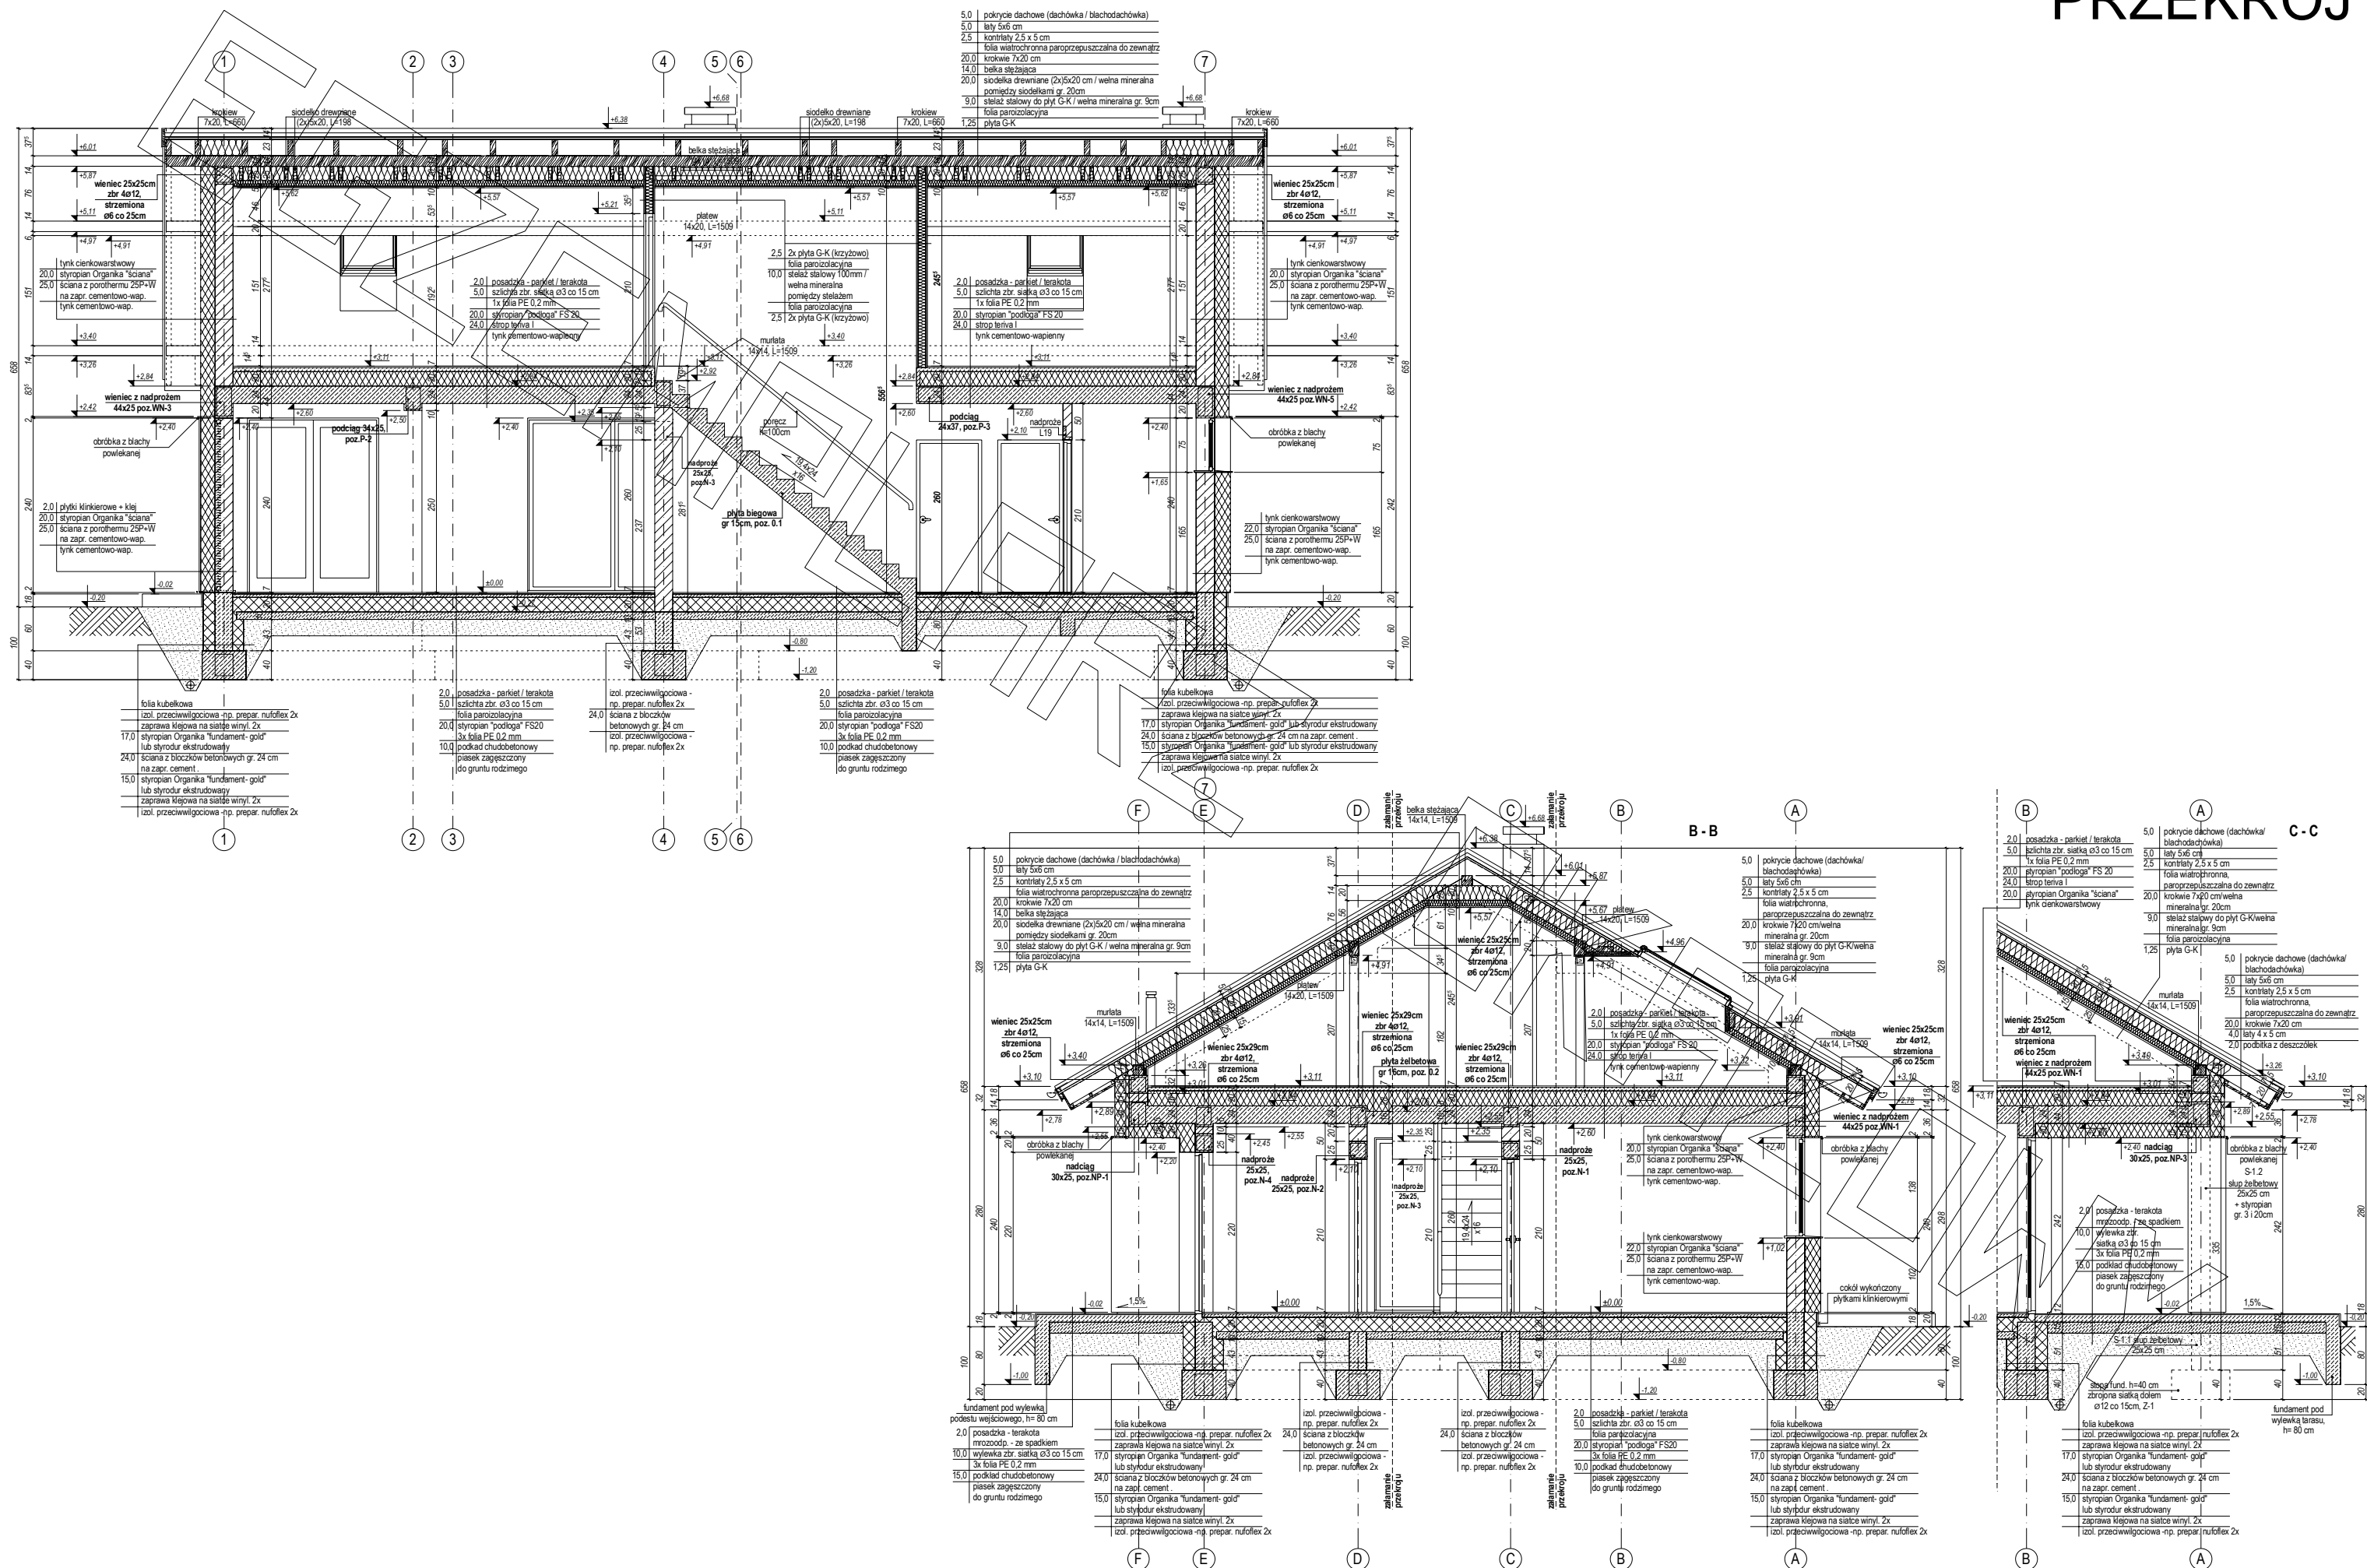

# ELEWACJE

