





RZUT PARTERU

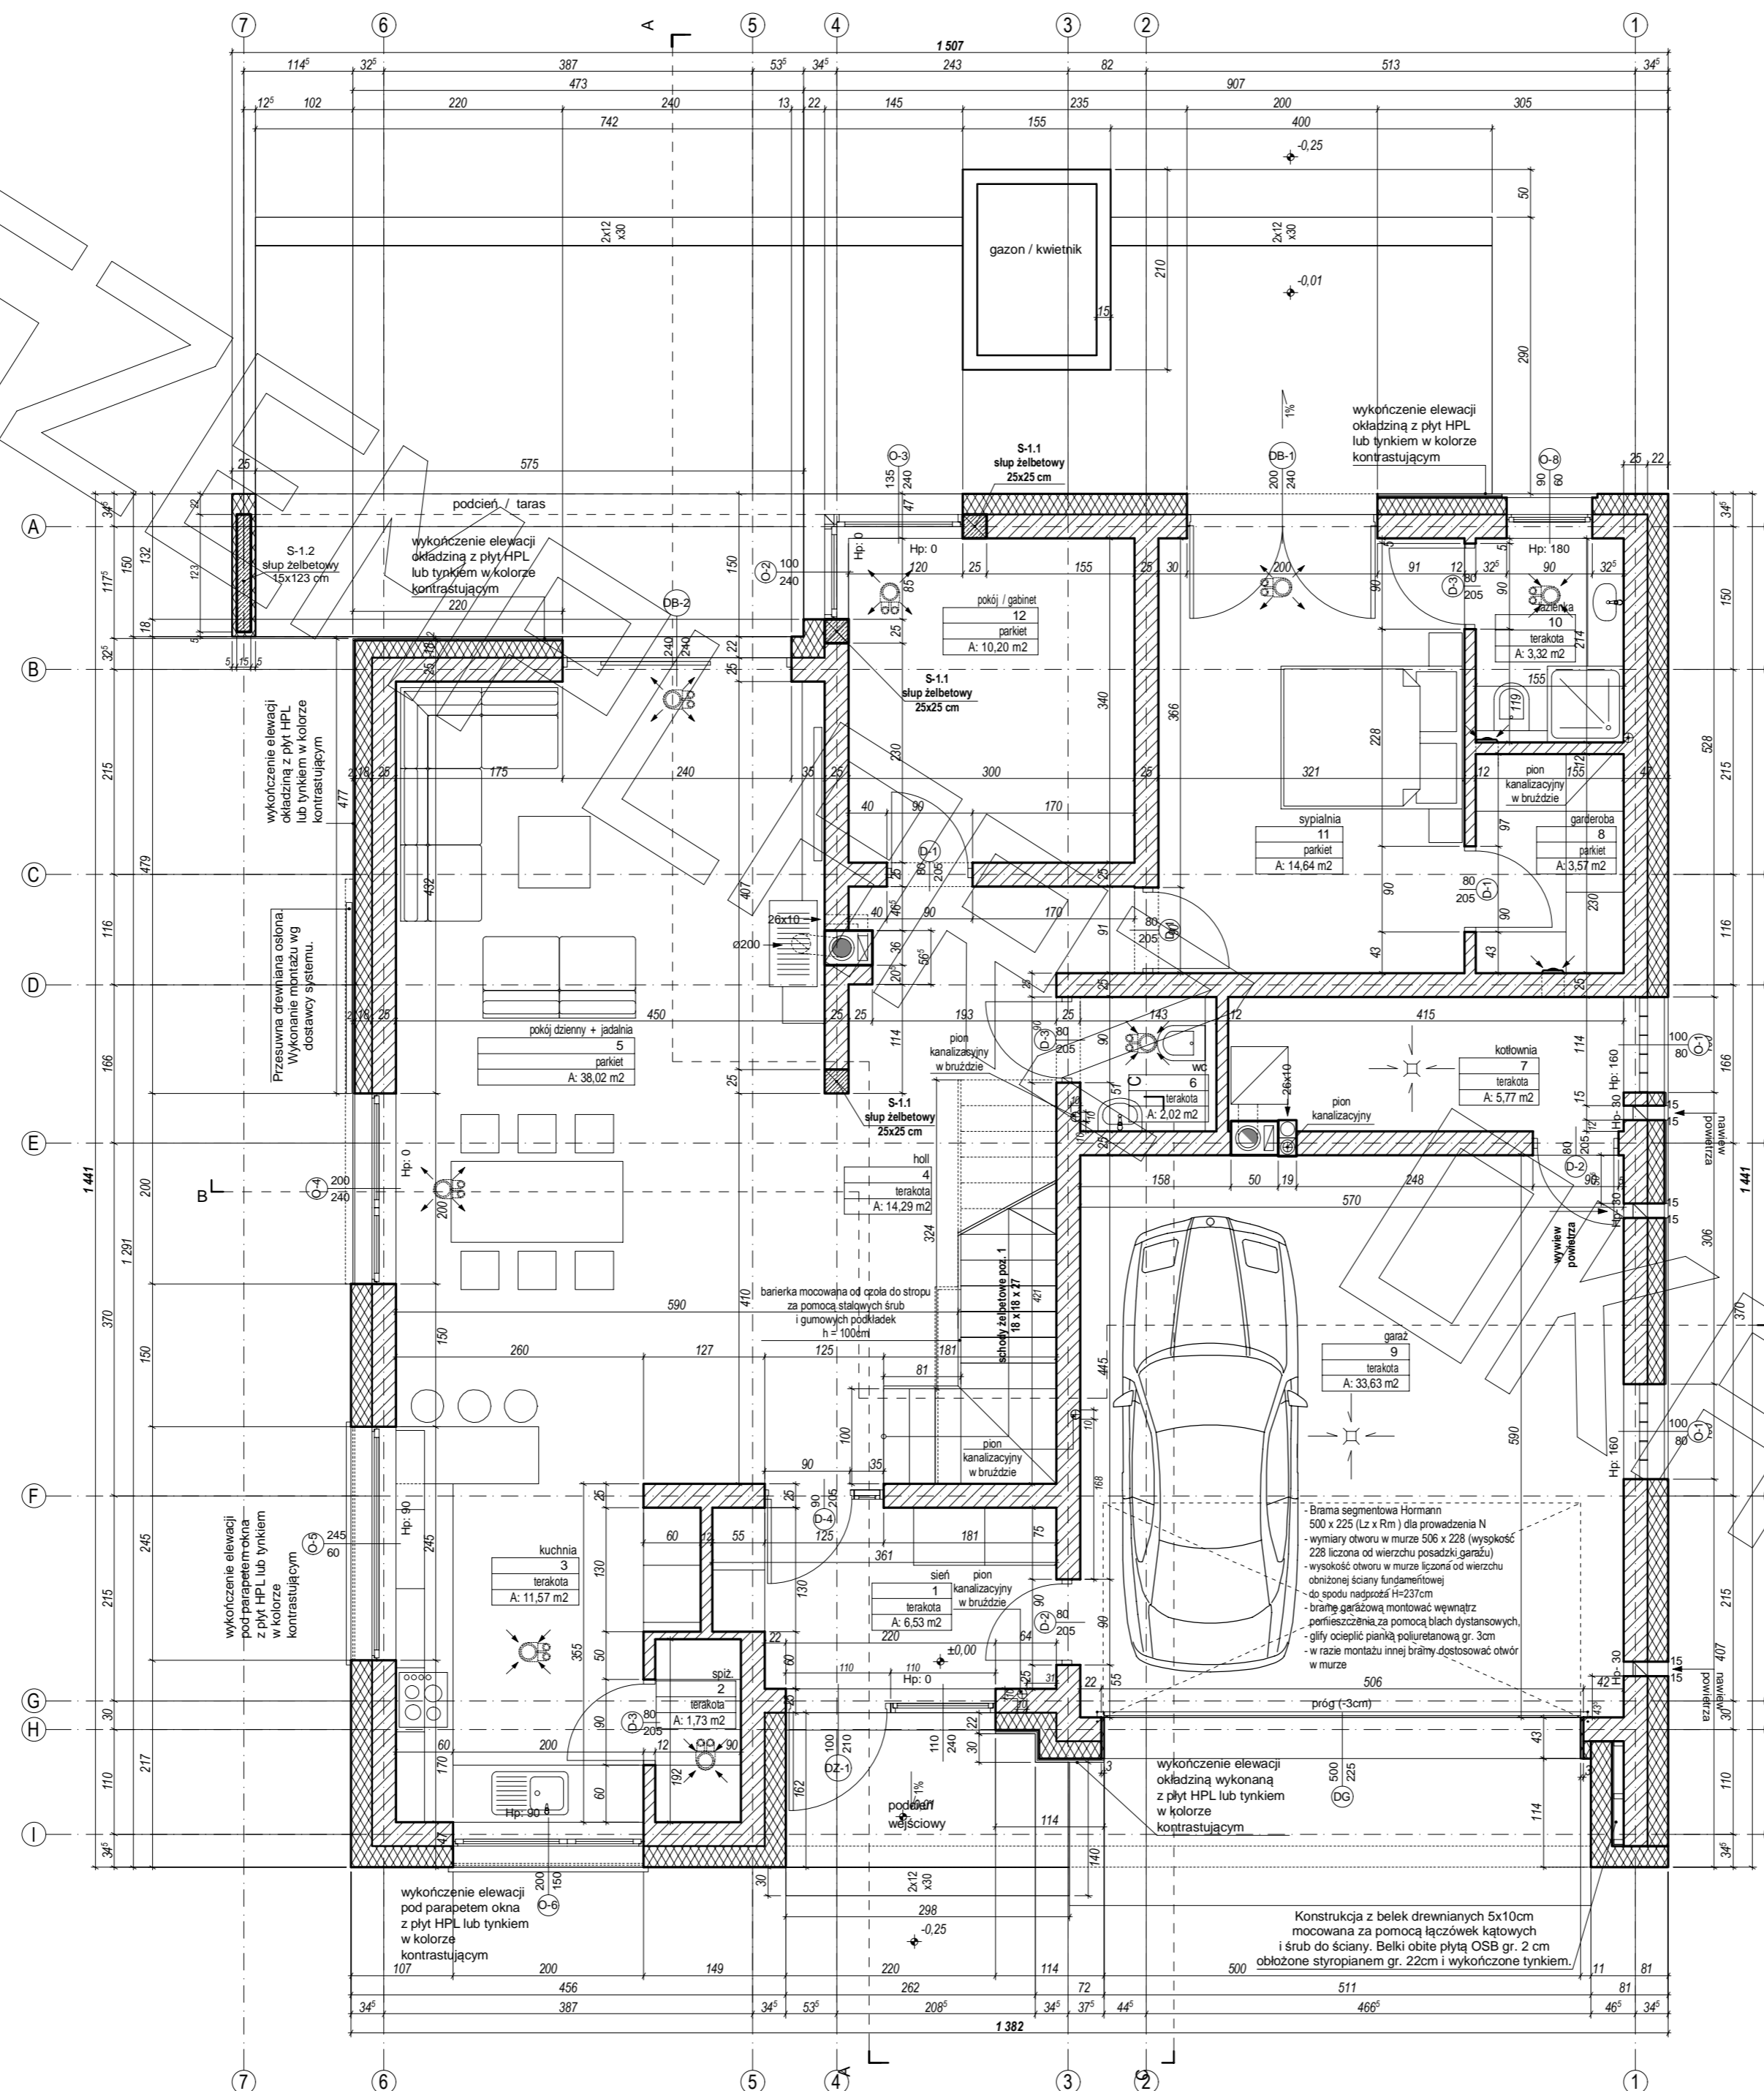

PRZEKRÓJ A - A

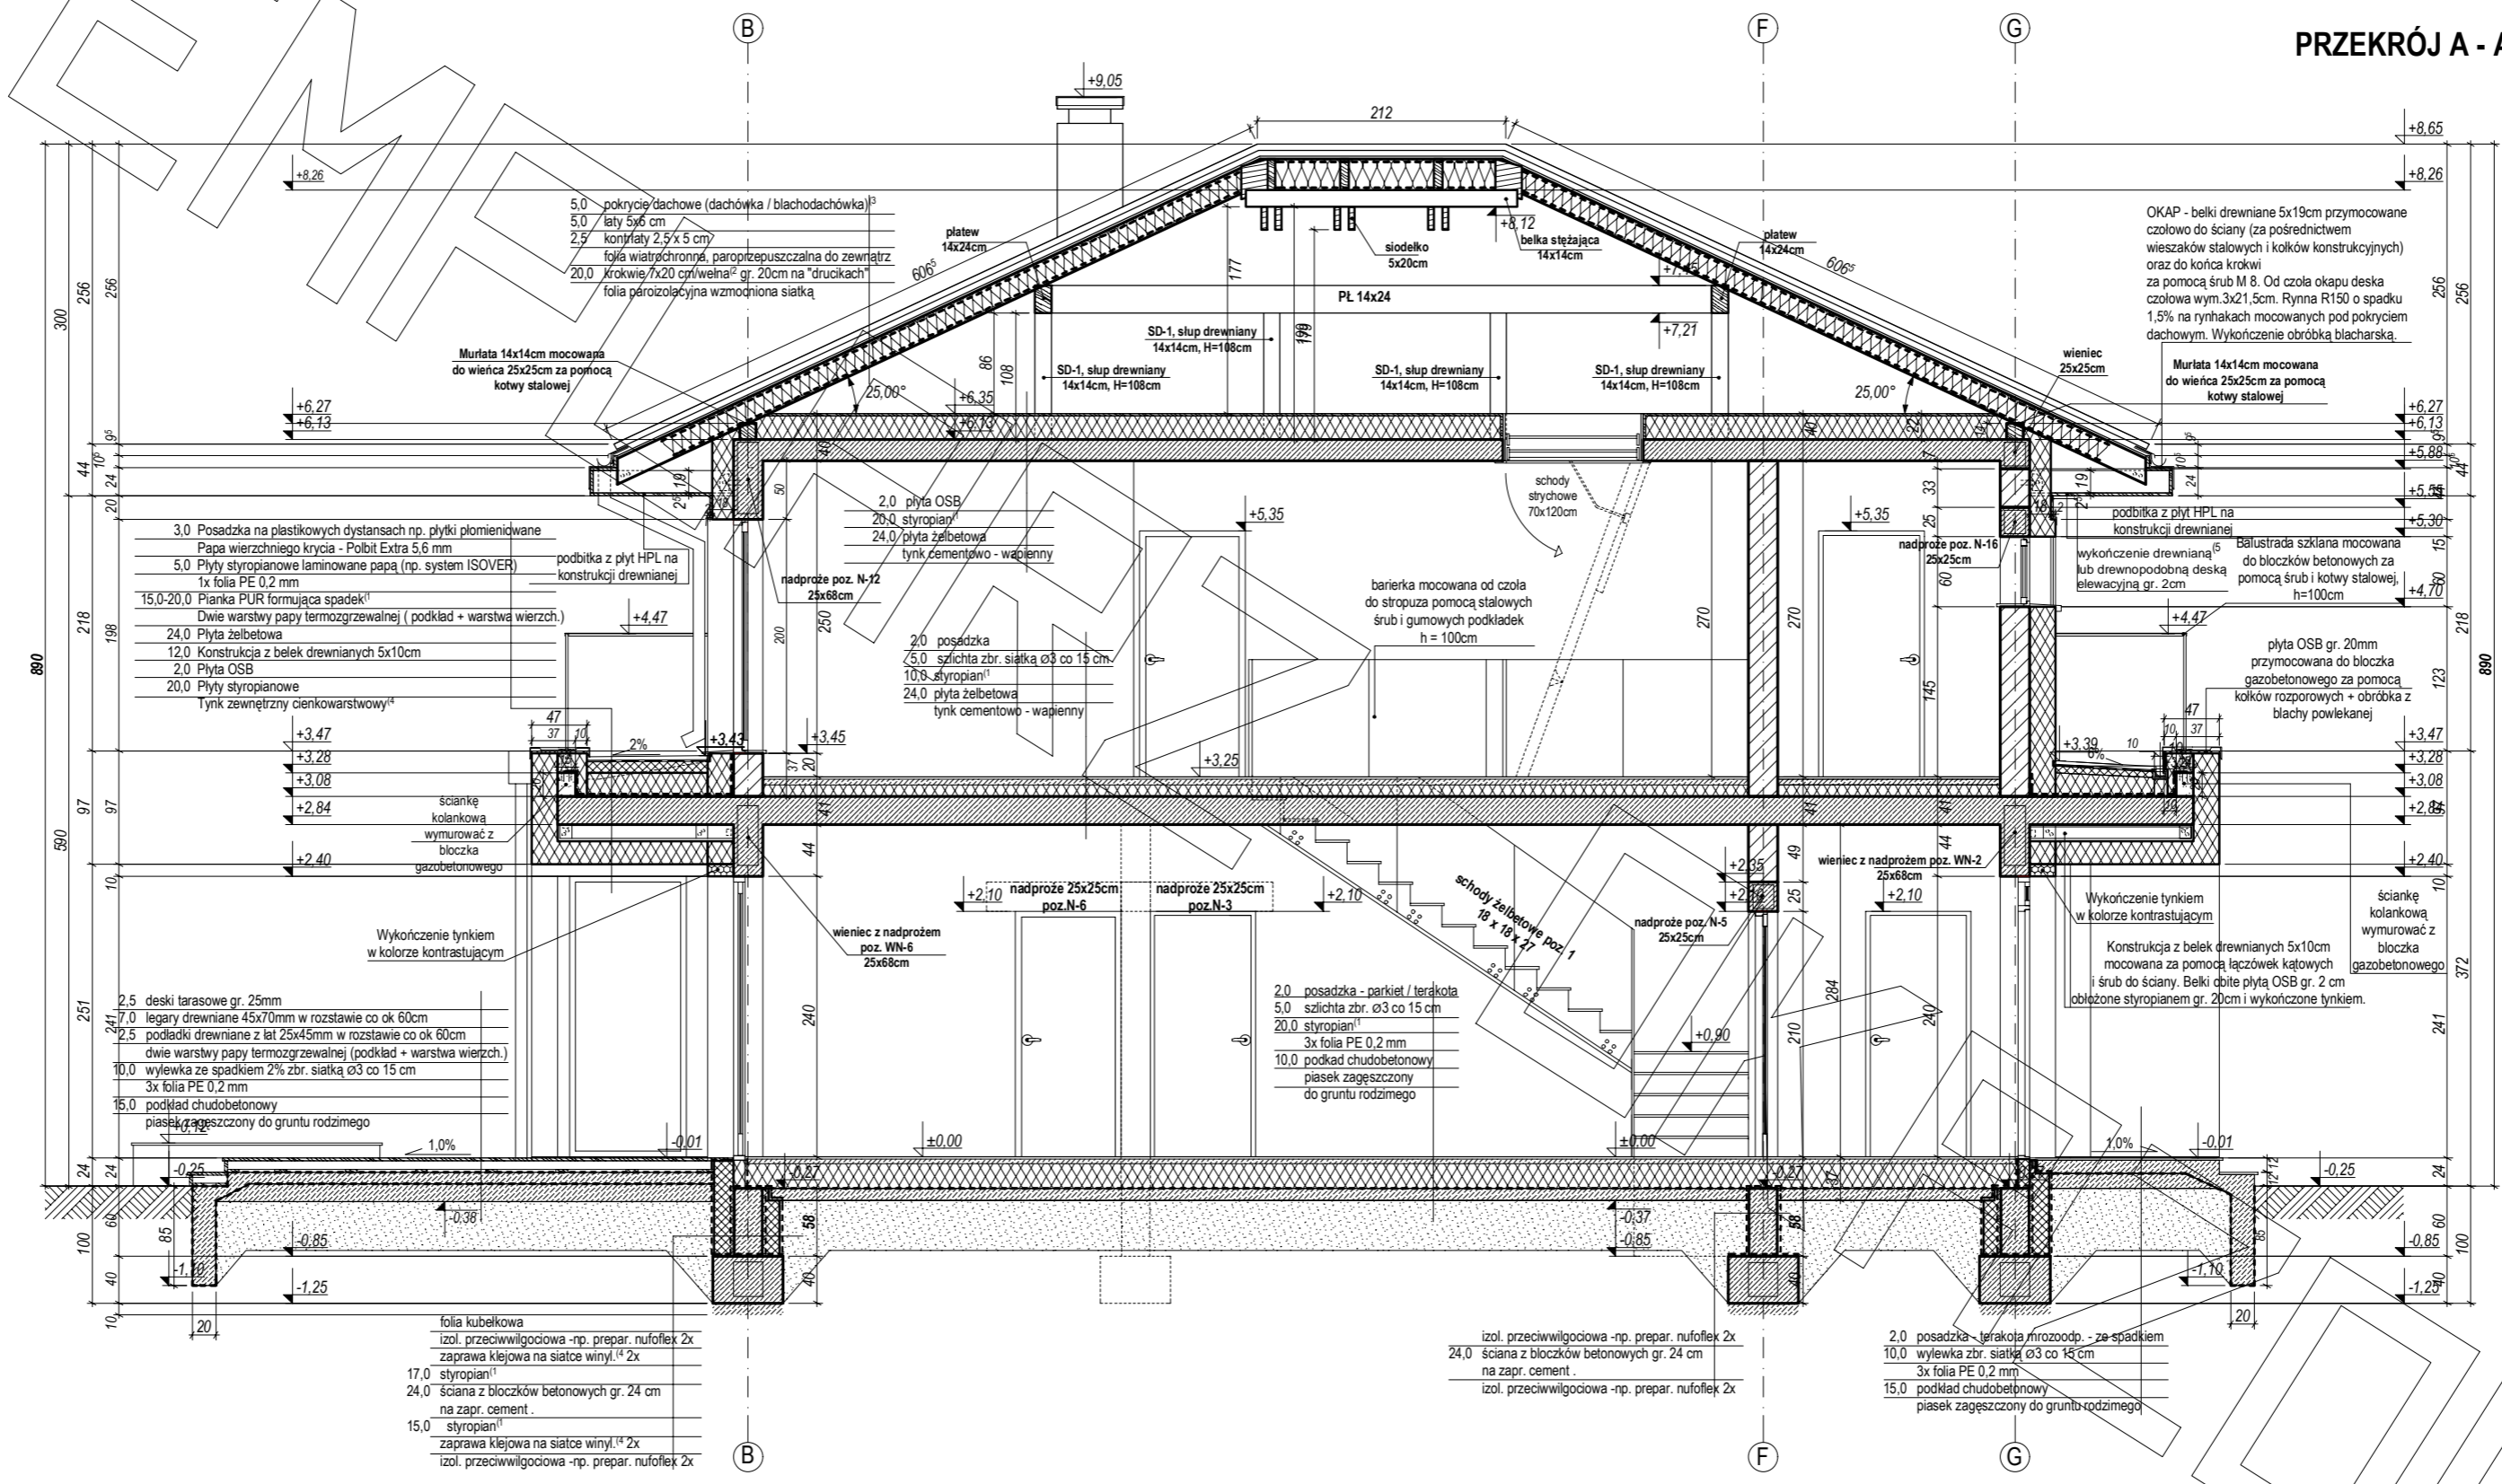

ELEWACJE

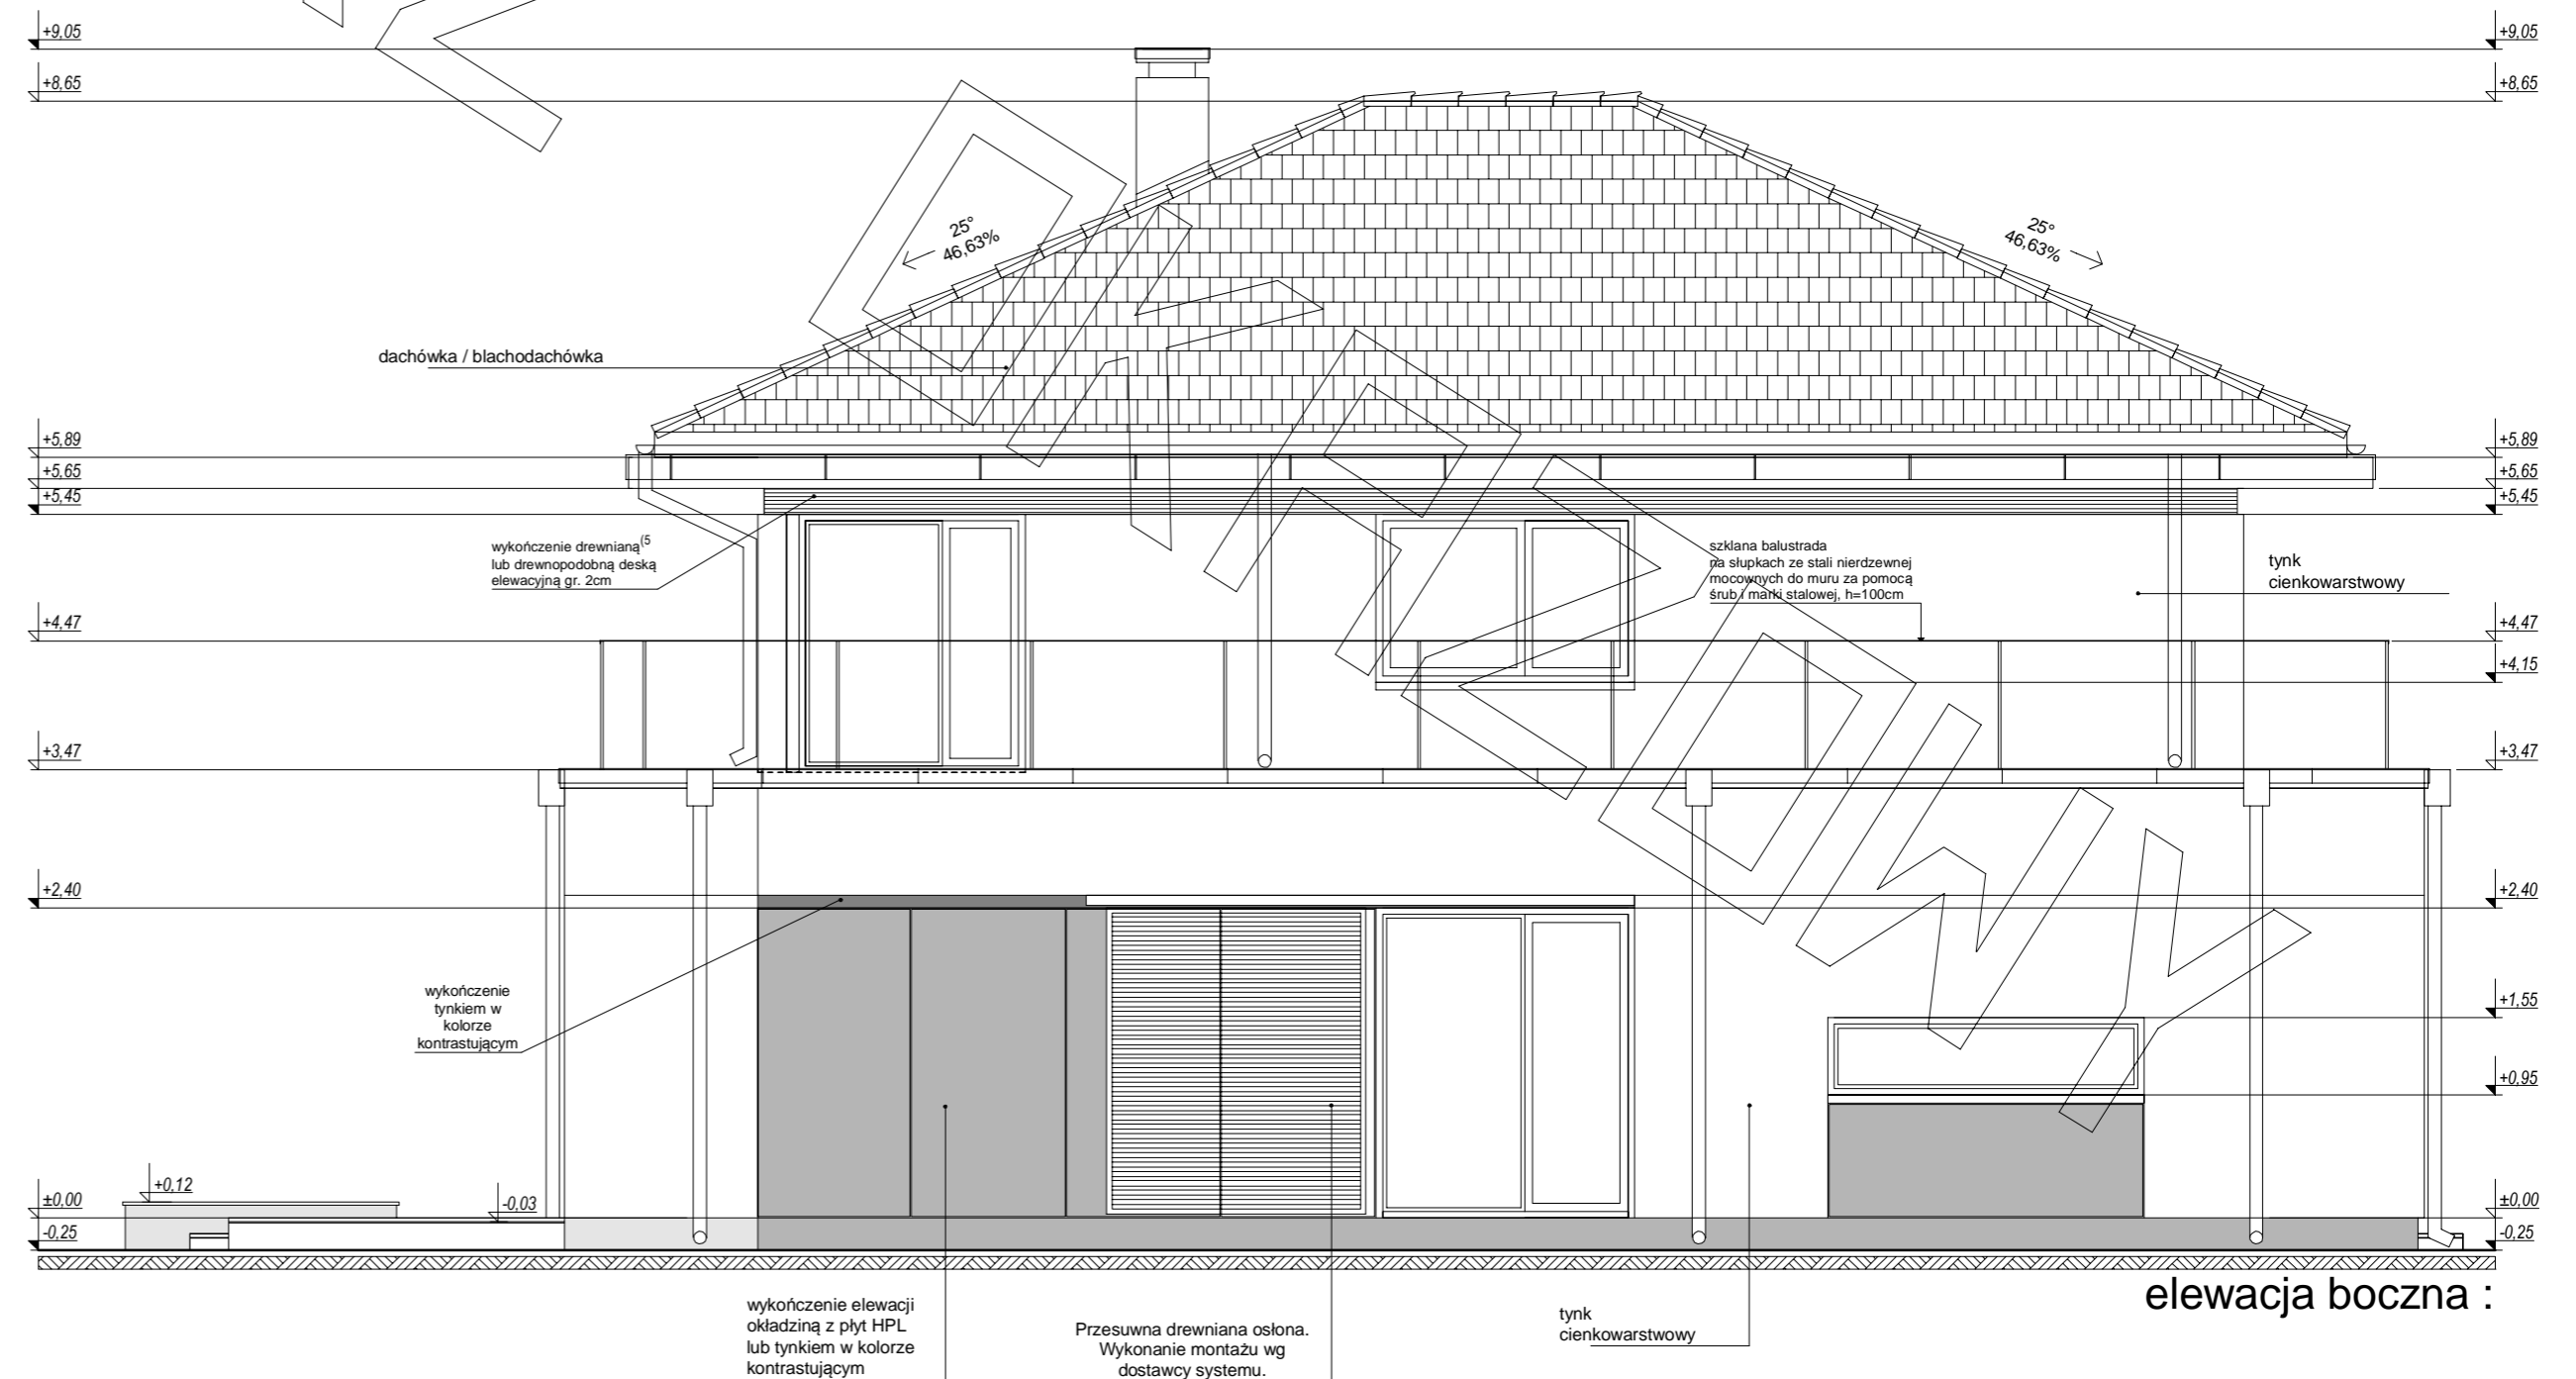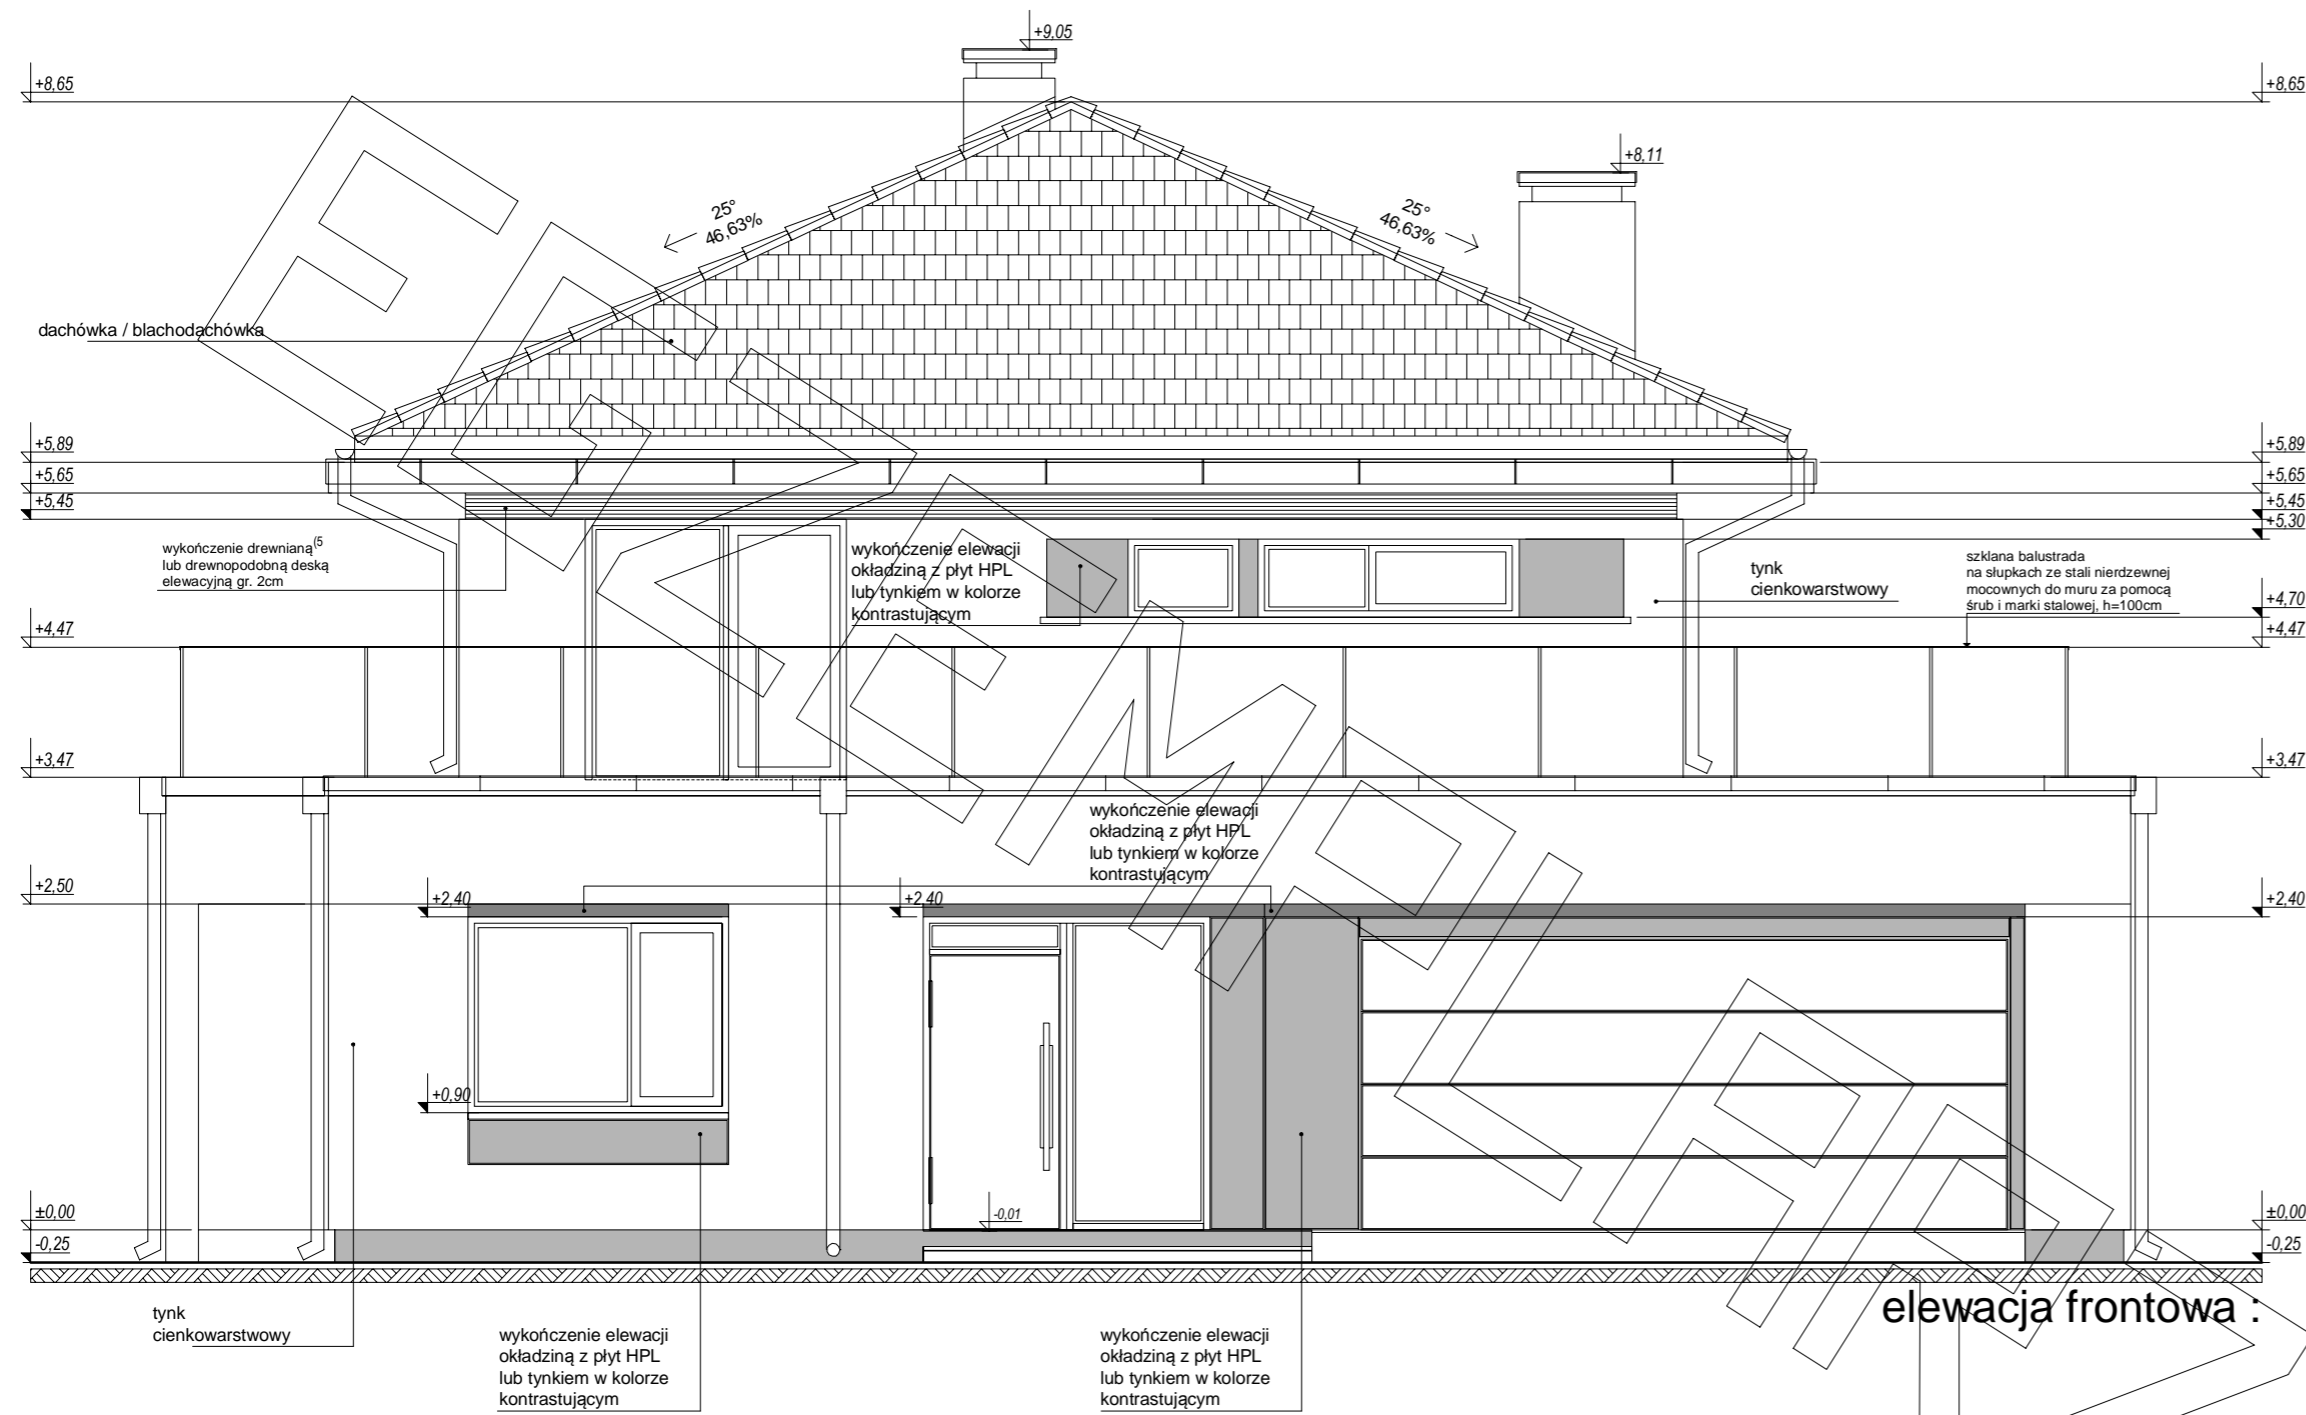

ELEWACJE

