



RZUT PIWNICY

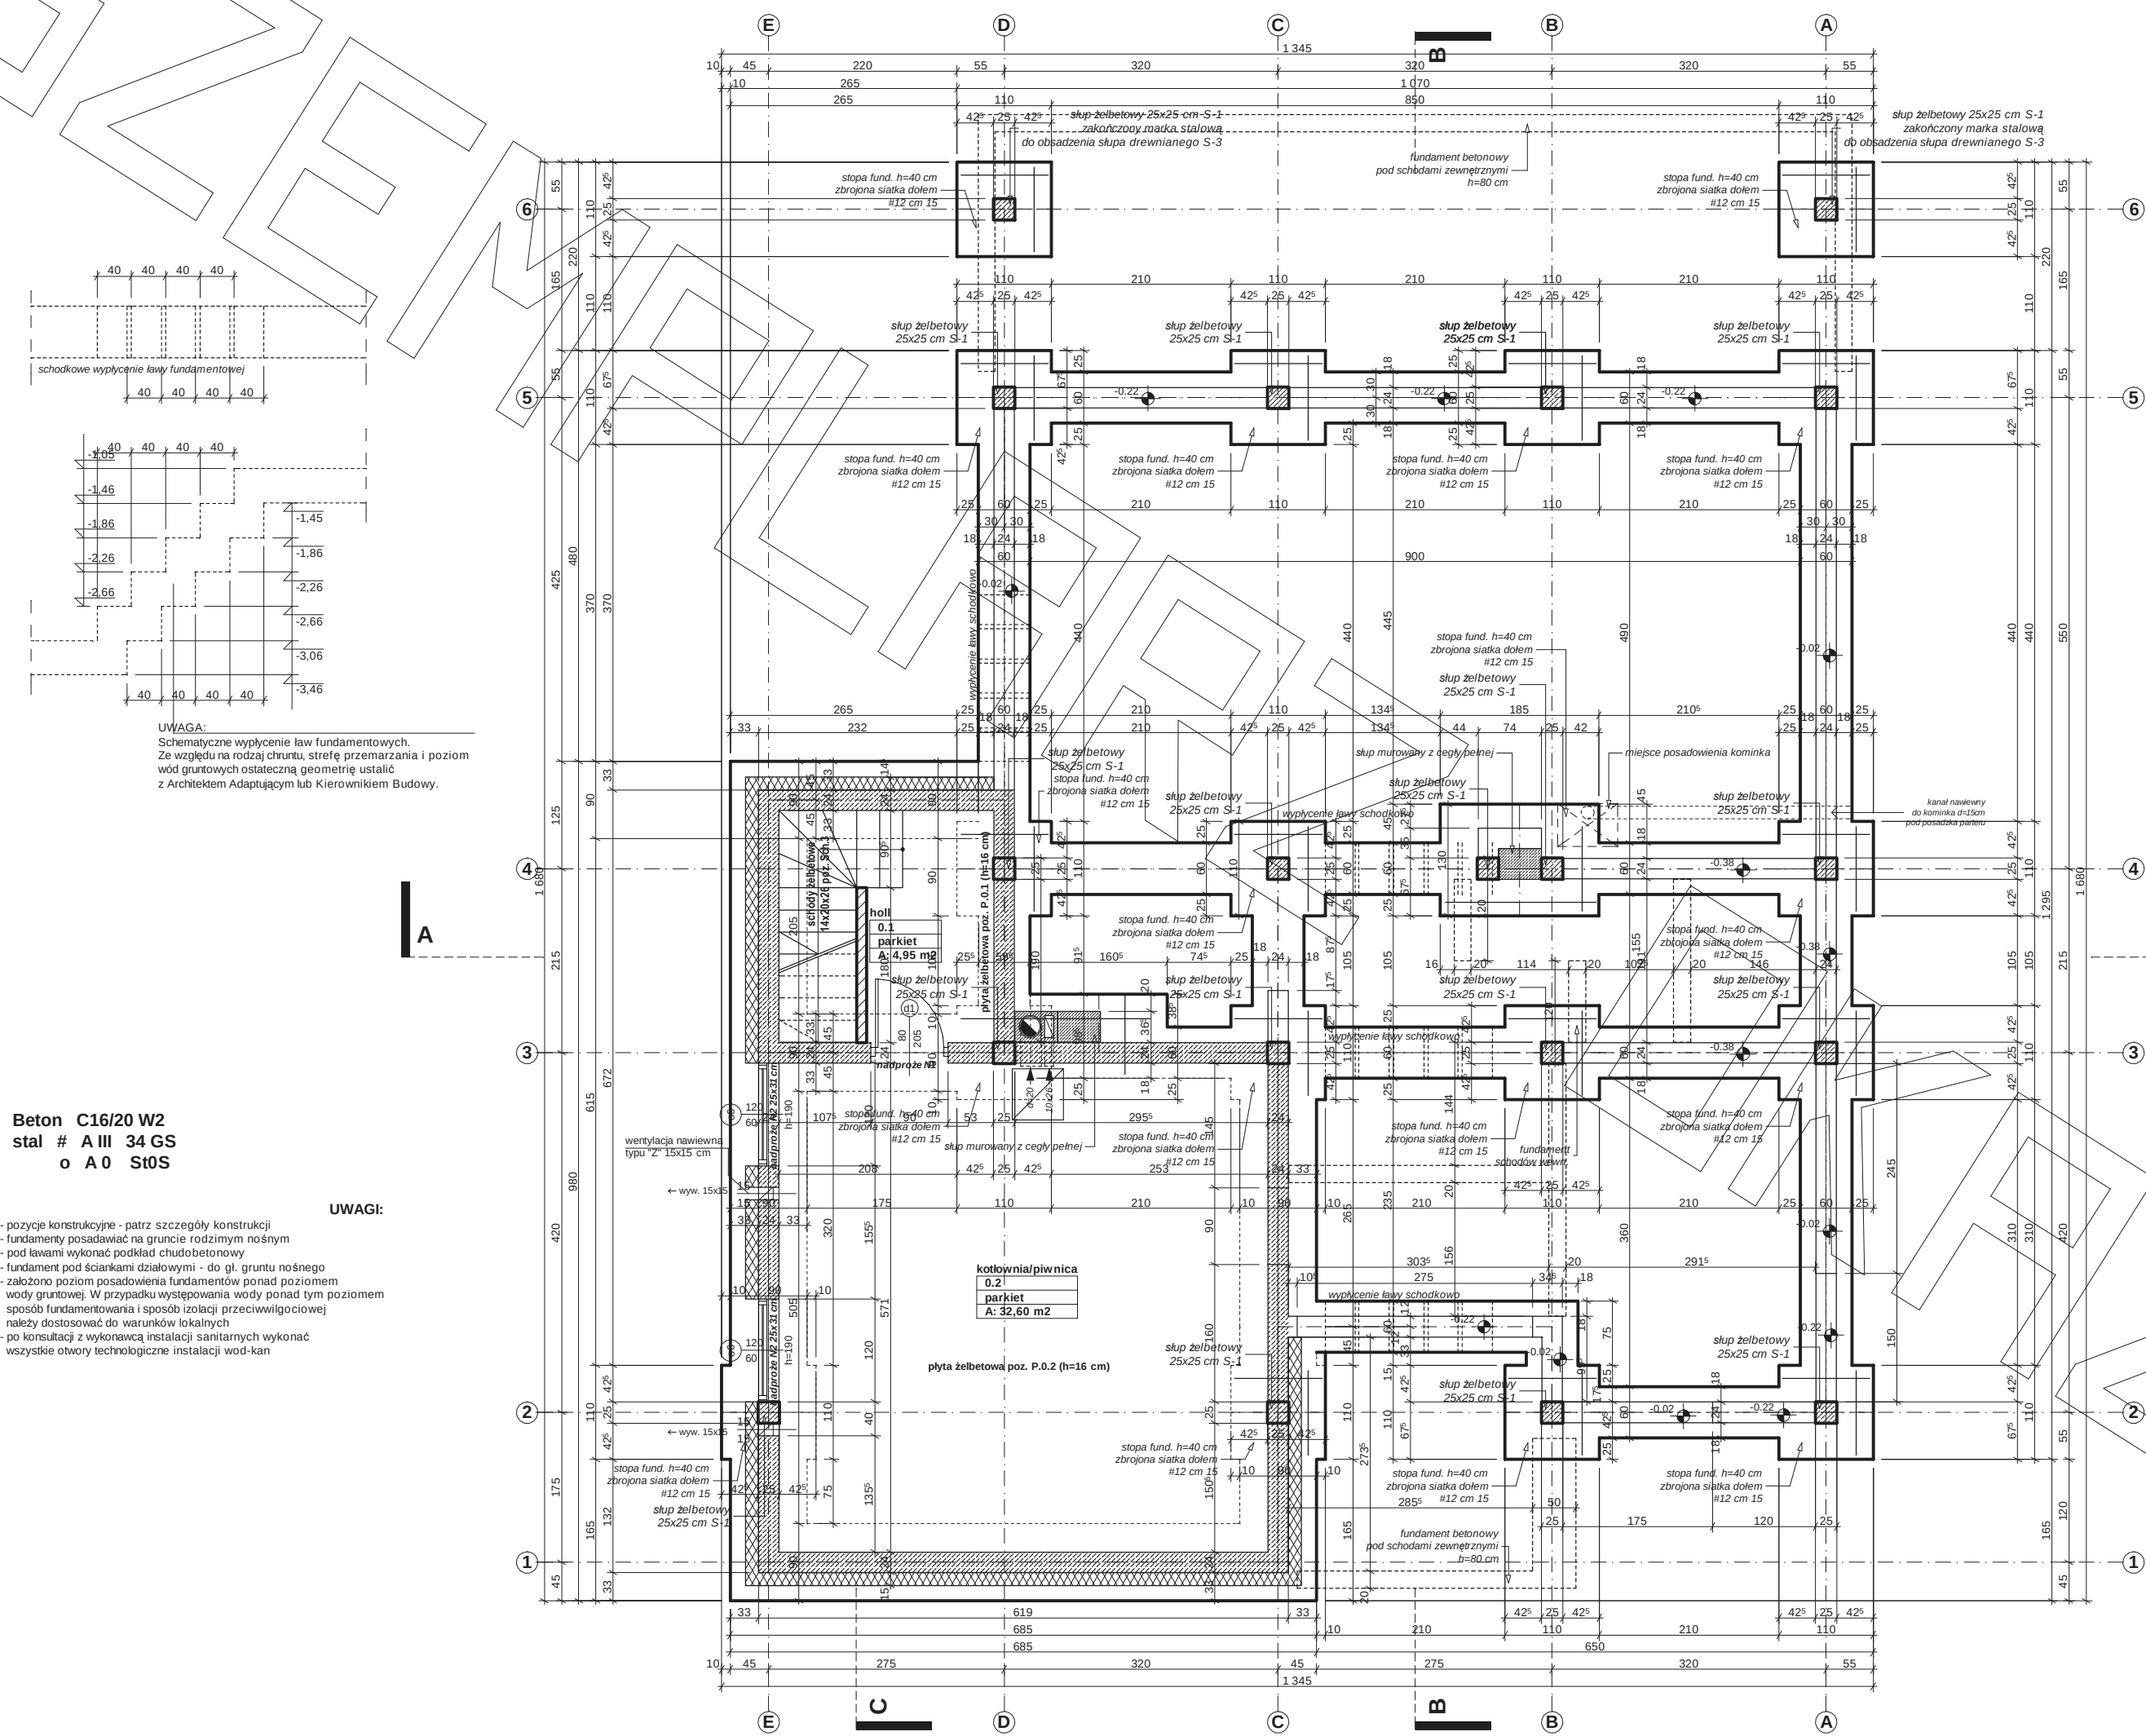

RZUT PARTERU


- UWAGI:
- pozycje konstrukcyjne patrz: opracowanie konstrukcyjne
 - barierka schodów - stalowa wg. odrębnego opracowania dostawcy systemu
 - stolarka okienna drewniana, aluminiowa lub PCV wg. odrębnego opracowania dostawcy systemu. Ze względu na nietypowe wymiary i zastosowanie drzwi przesuwanych w ramach HS wielokrotnie otworów montażowych oraz sposób montażu należy uzgodnić z działem technicznym wybranego producenta
 - wrota garażowe: zastosowano montaż w otworze z progiem
 - Zastosowanie bramy "do wypełnienia" wymaga konsultacji z przedstawicielem Hormann lub innym dostawcą

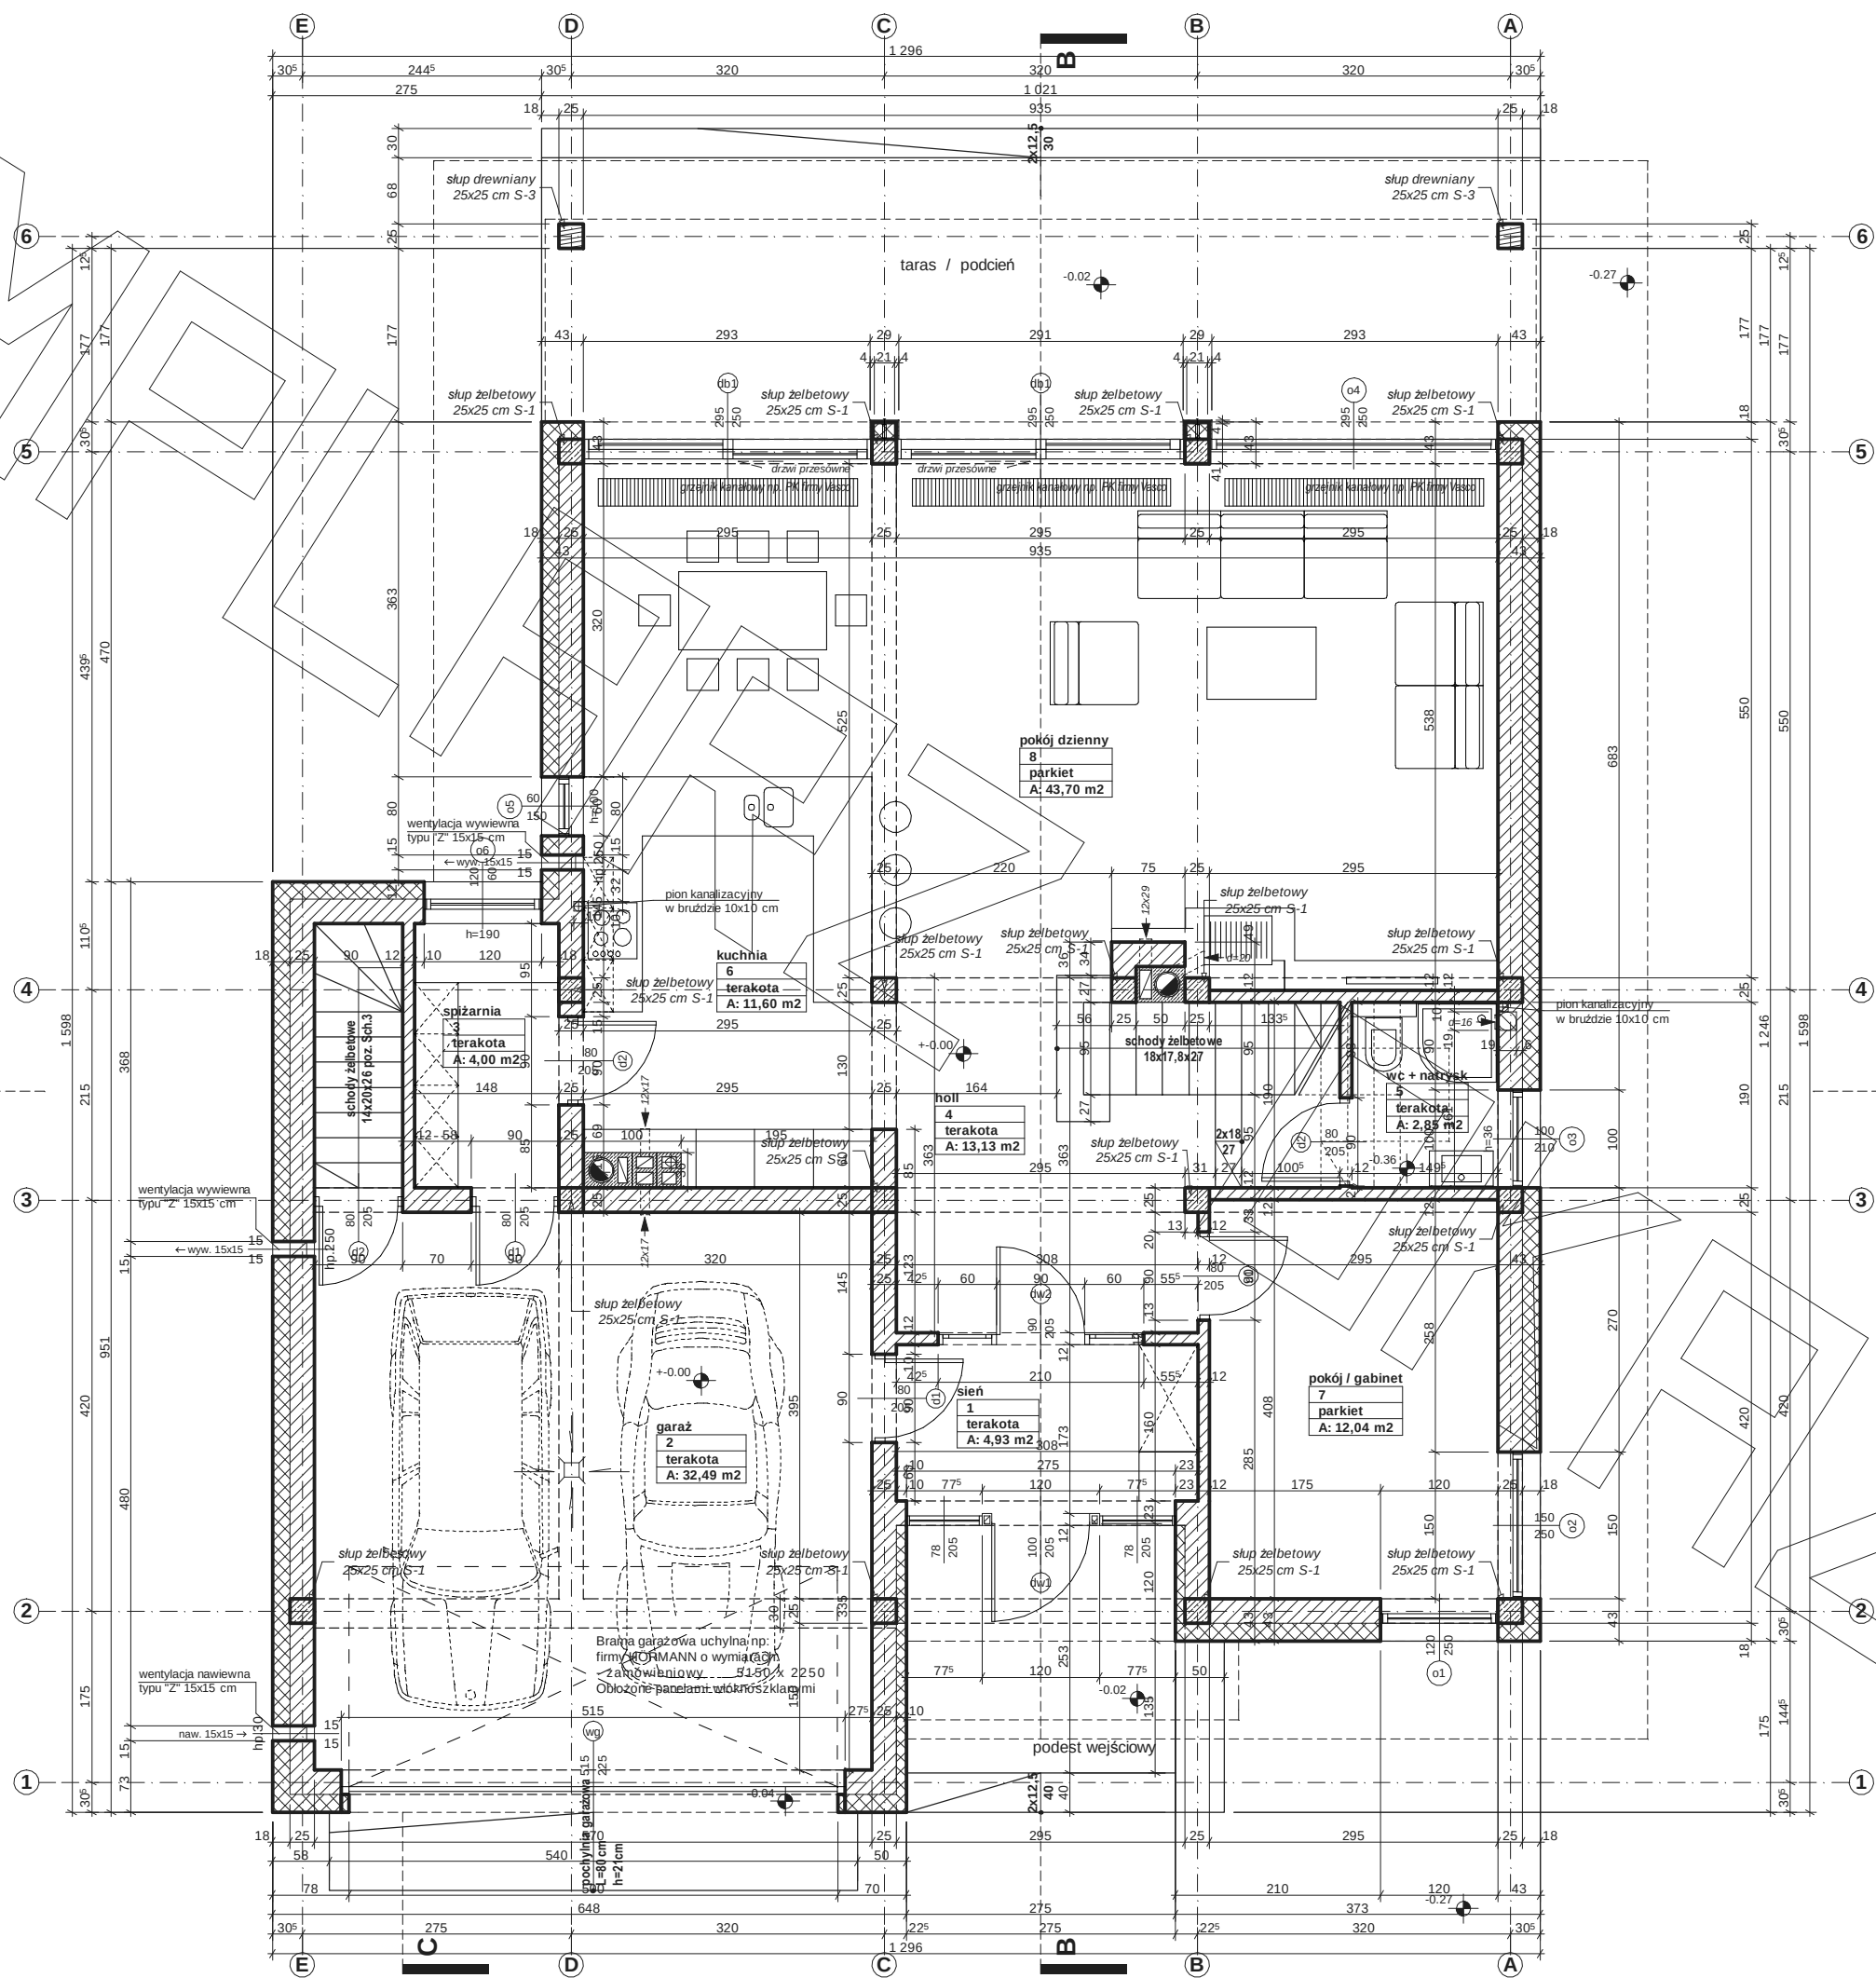


RZUT PODDASZA

UWAGI:

- pozycje konstrukcyjne patrz: opracowanie konstrukcyjne
- bariera schodów - stalowa wg. odrębnego opracowania dostawcy systemu
- stolarka okienna drewniana, aluminiowa lub PCV wg. odrębnego opracowania dostawcy systemu. Ze względu na nietypowe wymiary i zastosowanie drzwi przesuwanych w ramach NIS wielkość otworów montażowych oraz sposób montażu należy uzgodnić z działem technicznym wybranego producenta

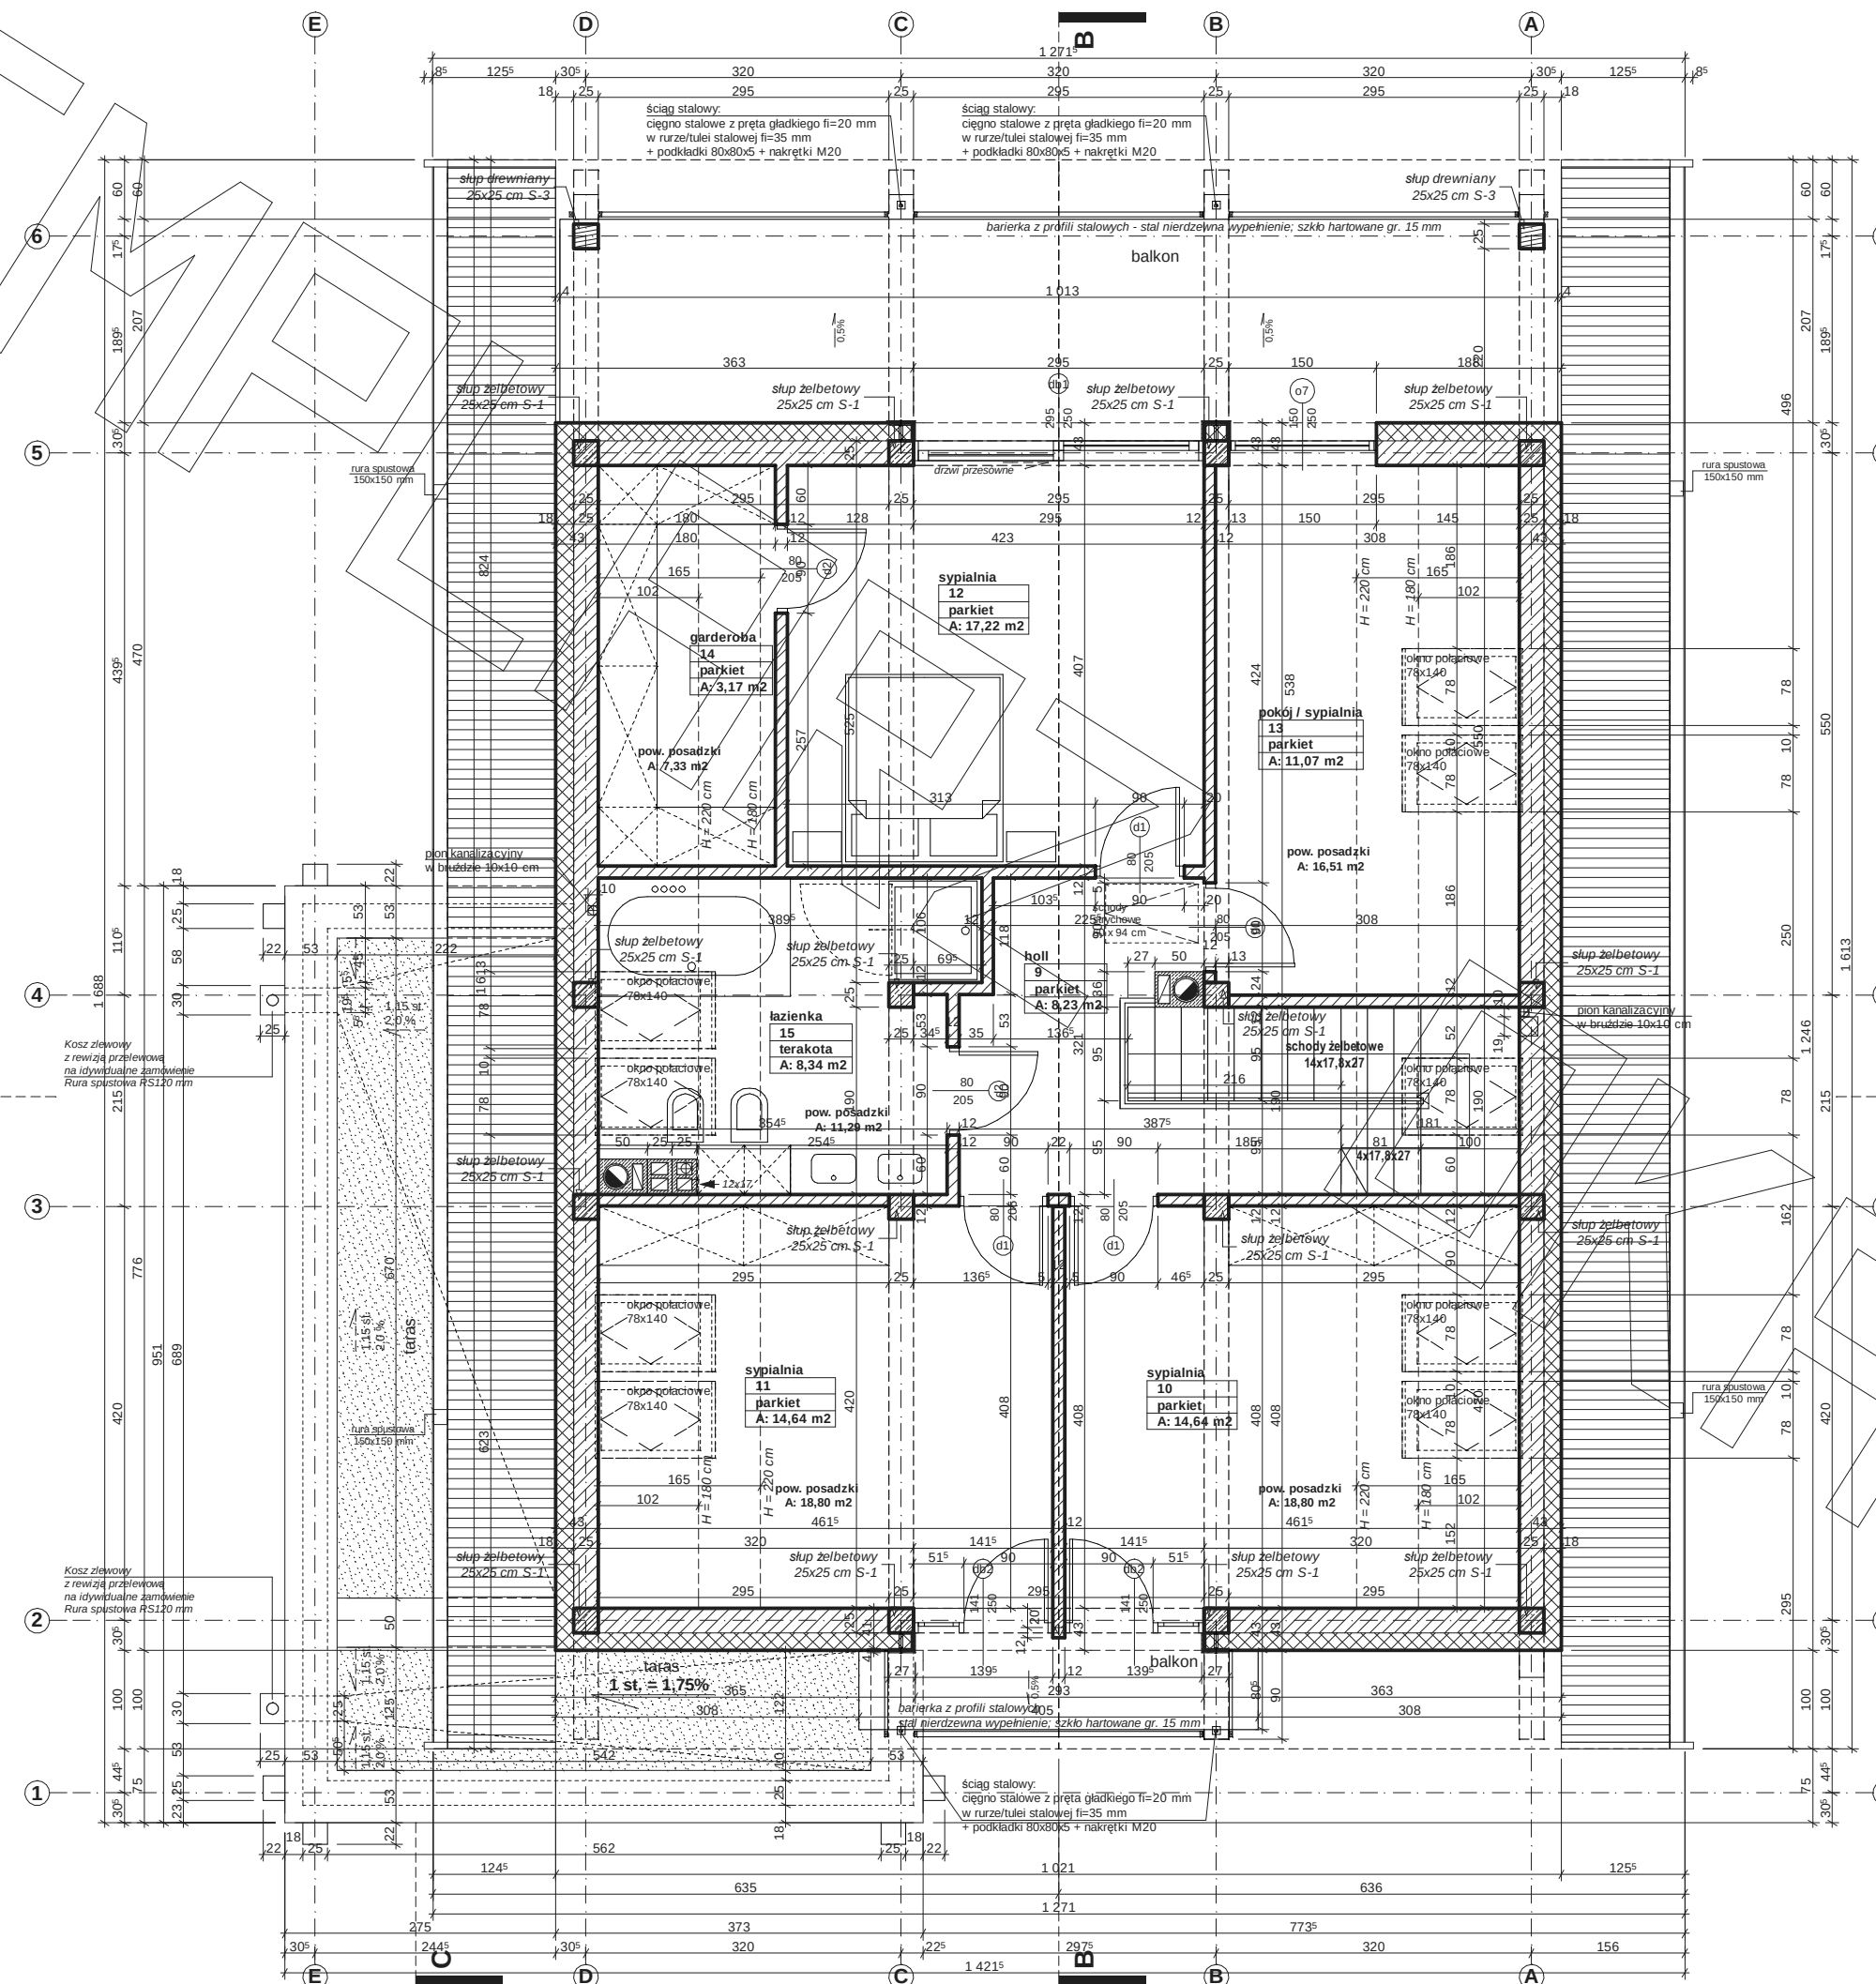

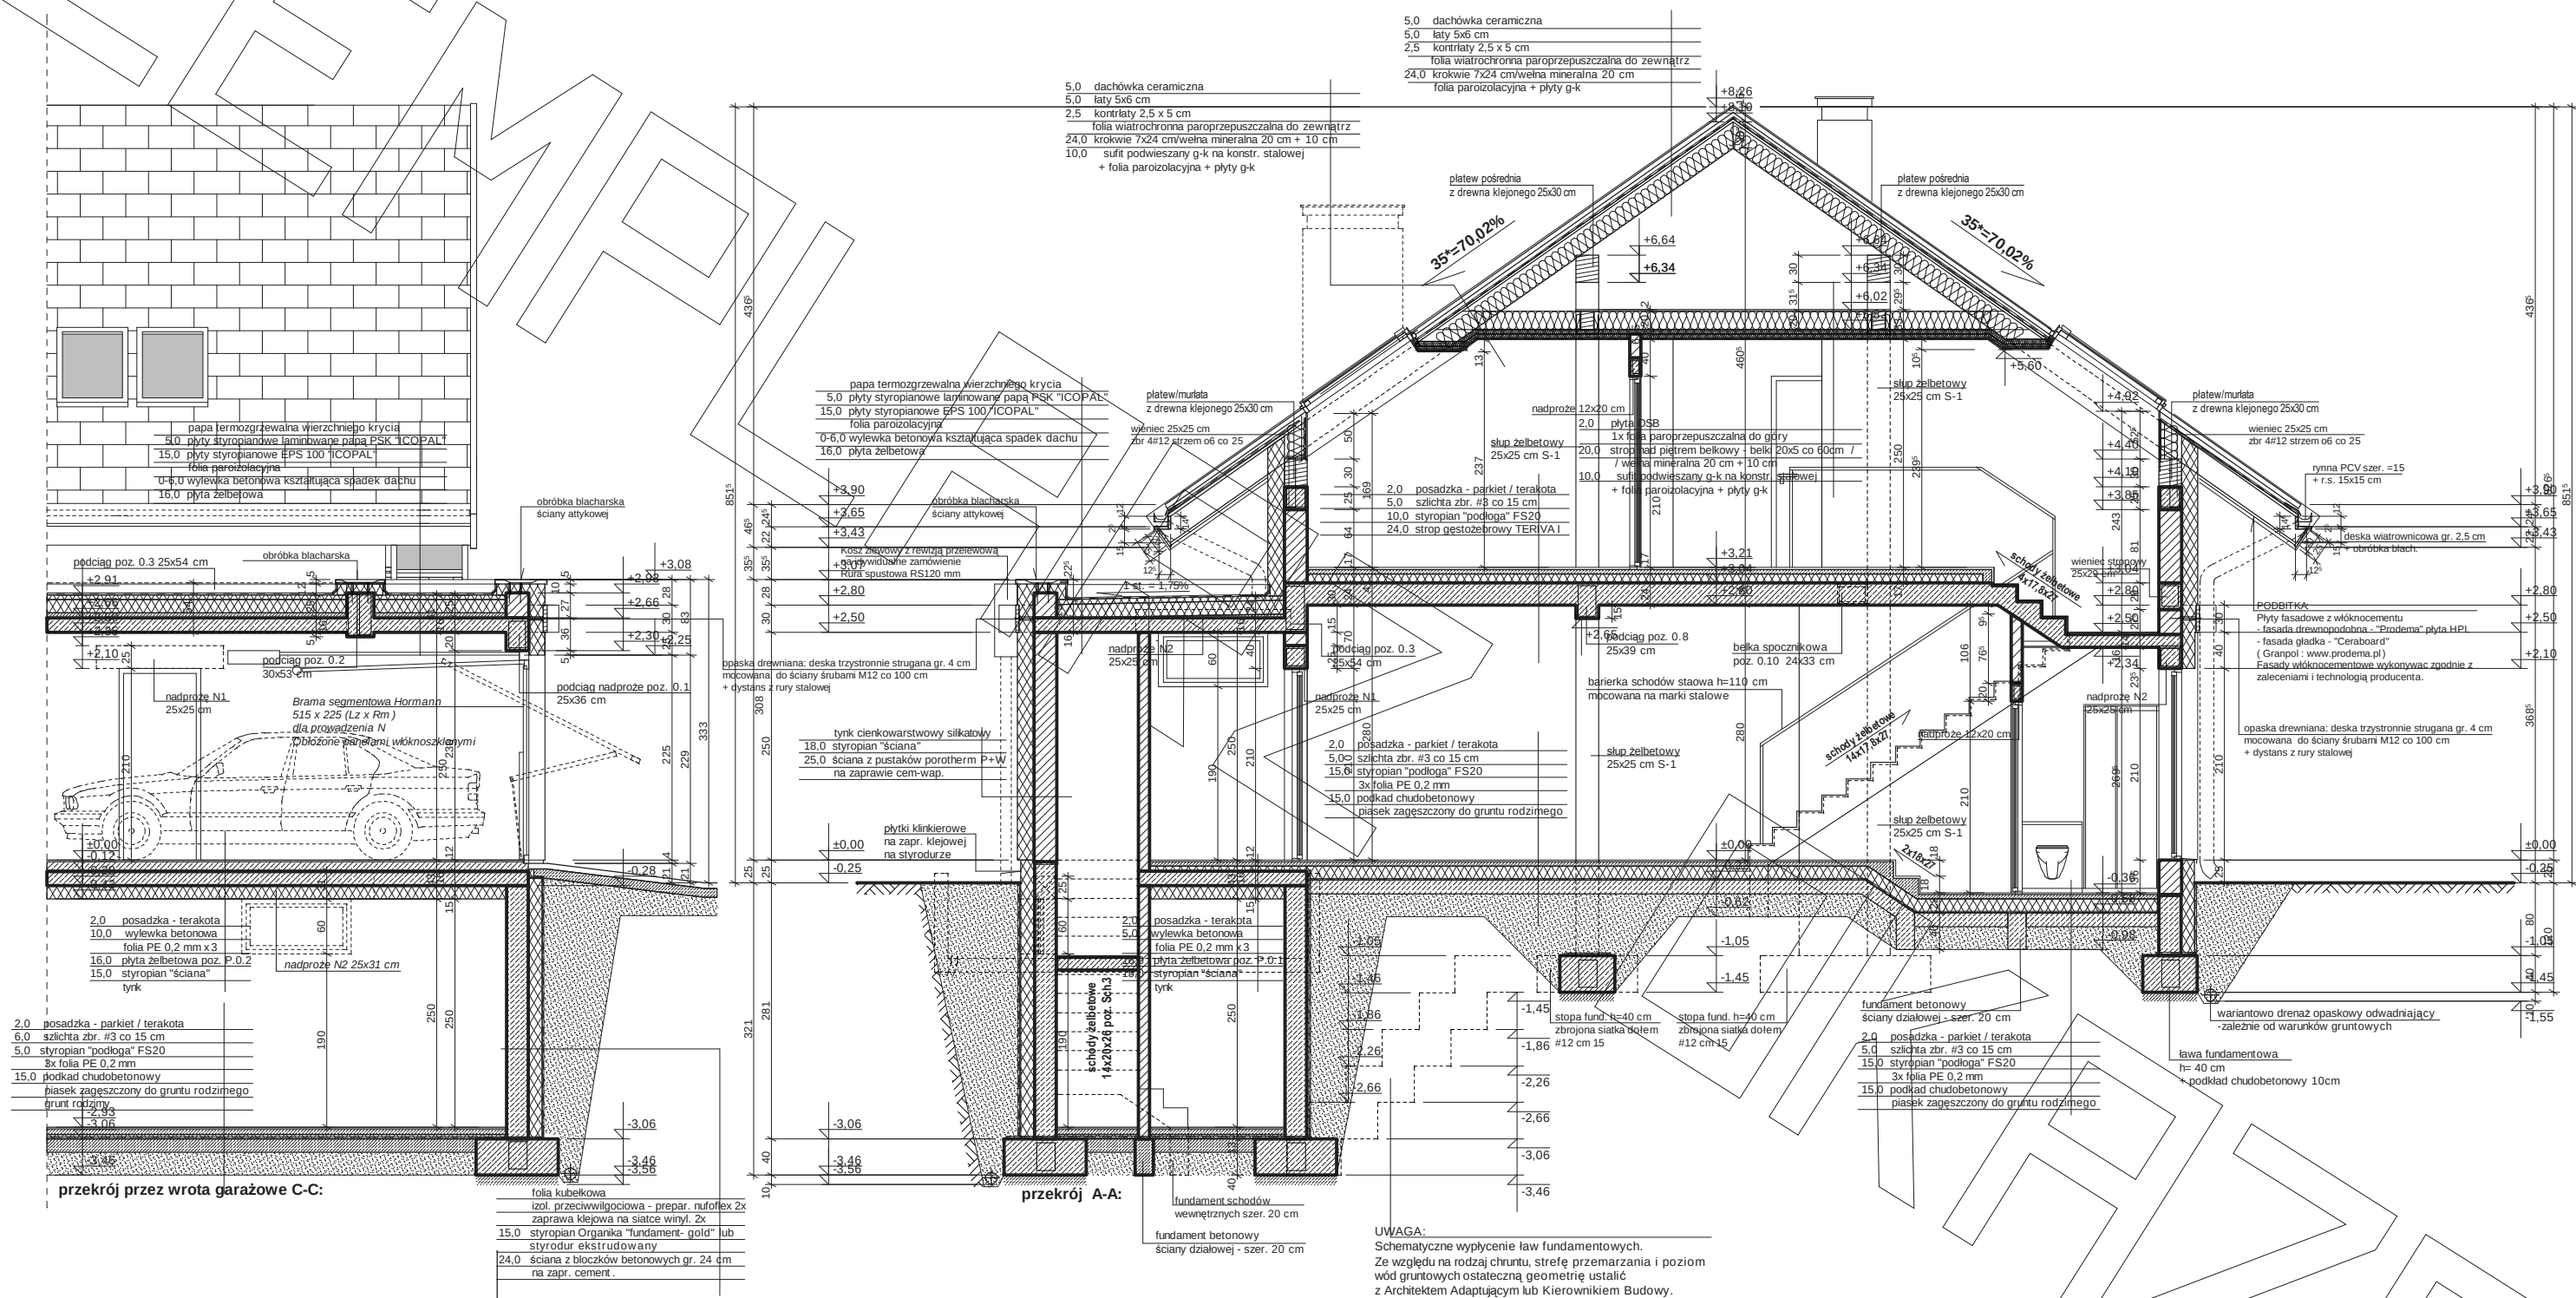

UWAGI:

- pozycje konstrukcyjne - patrz szczegóły konstrukcji
- fundamenty posadzić na gruncie rodzimym nośnym
- pod ławami wykonać podkład chudebetonowy
- fundament pod ściankami działowymi - do gł. gruntu nośnego
- zabezpieczyć poziom posadowienia fundamentów ponad poziomem wody gruntowej. W przypadku występowania wody ponad tym poziomem
- sposób fundamentowania i sposób izolacji przeciwwilgociowej
- należy dostosować do warunków lokalnych
- ślusarka aluminiowa wg. odrębnego opracowania dostawcy systemu np. SCHUCO

