




# RZUT PARTERU

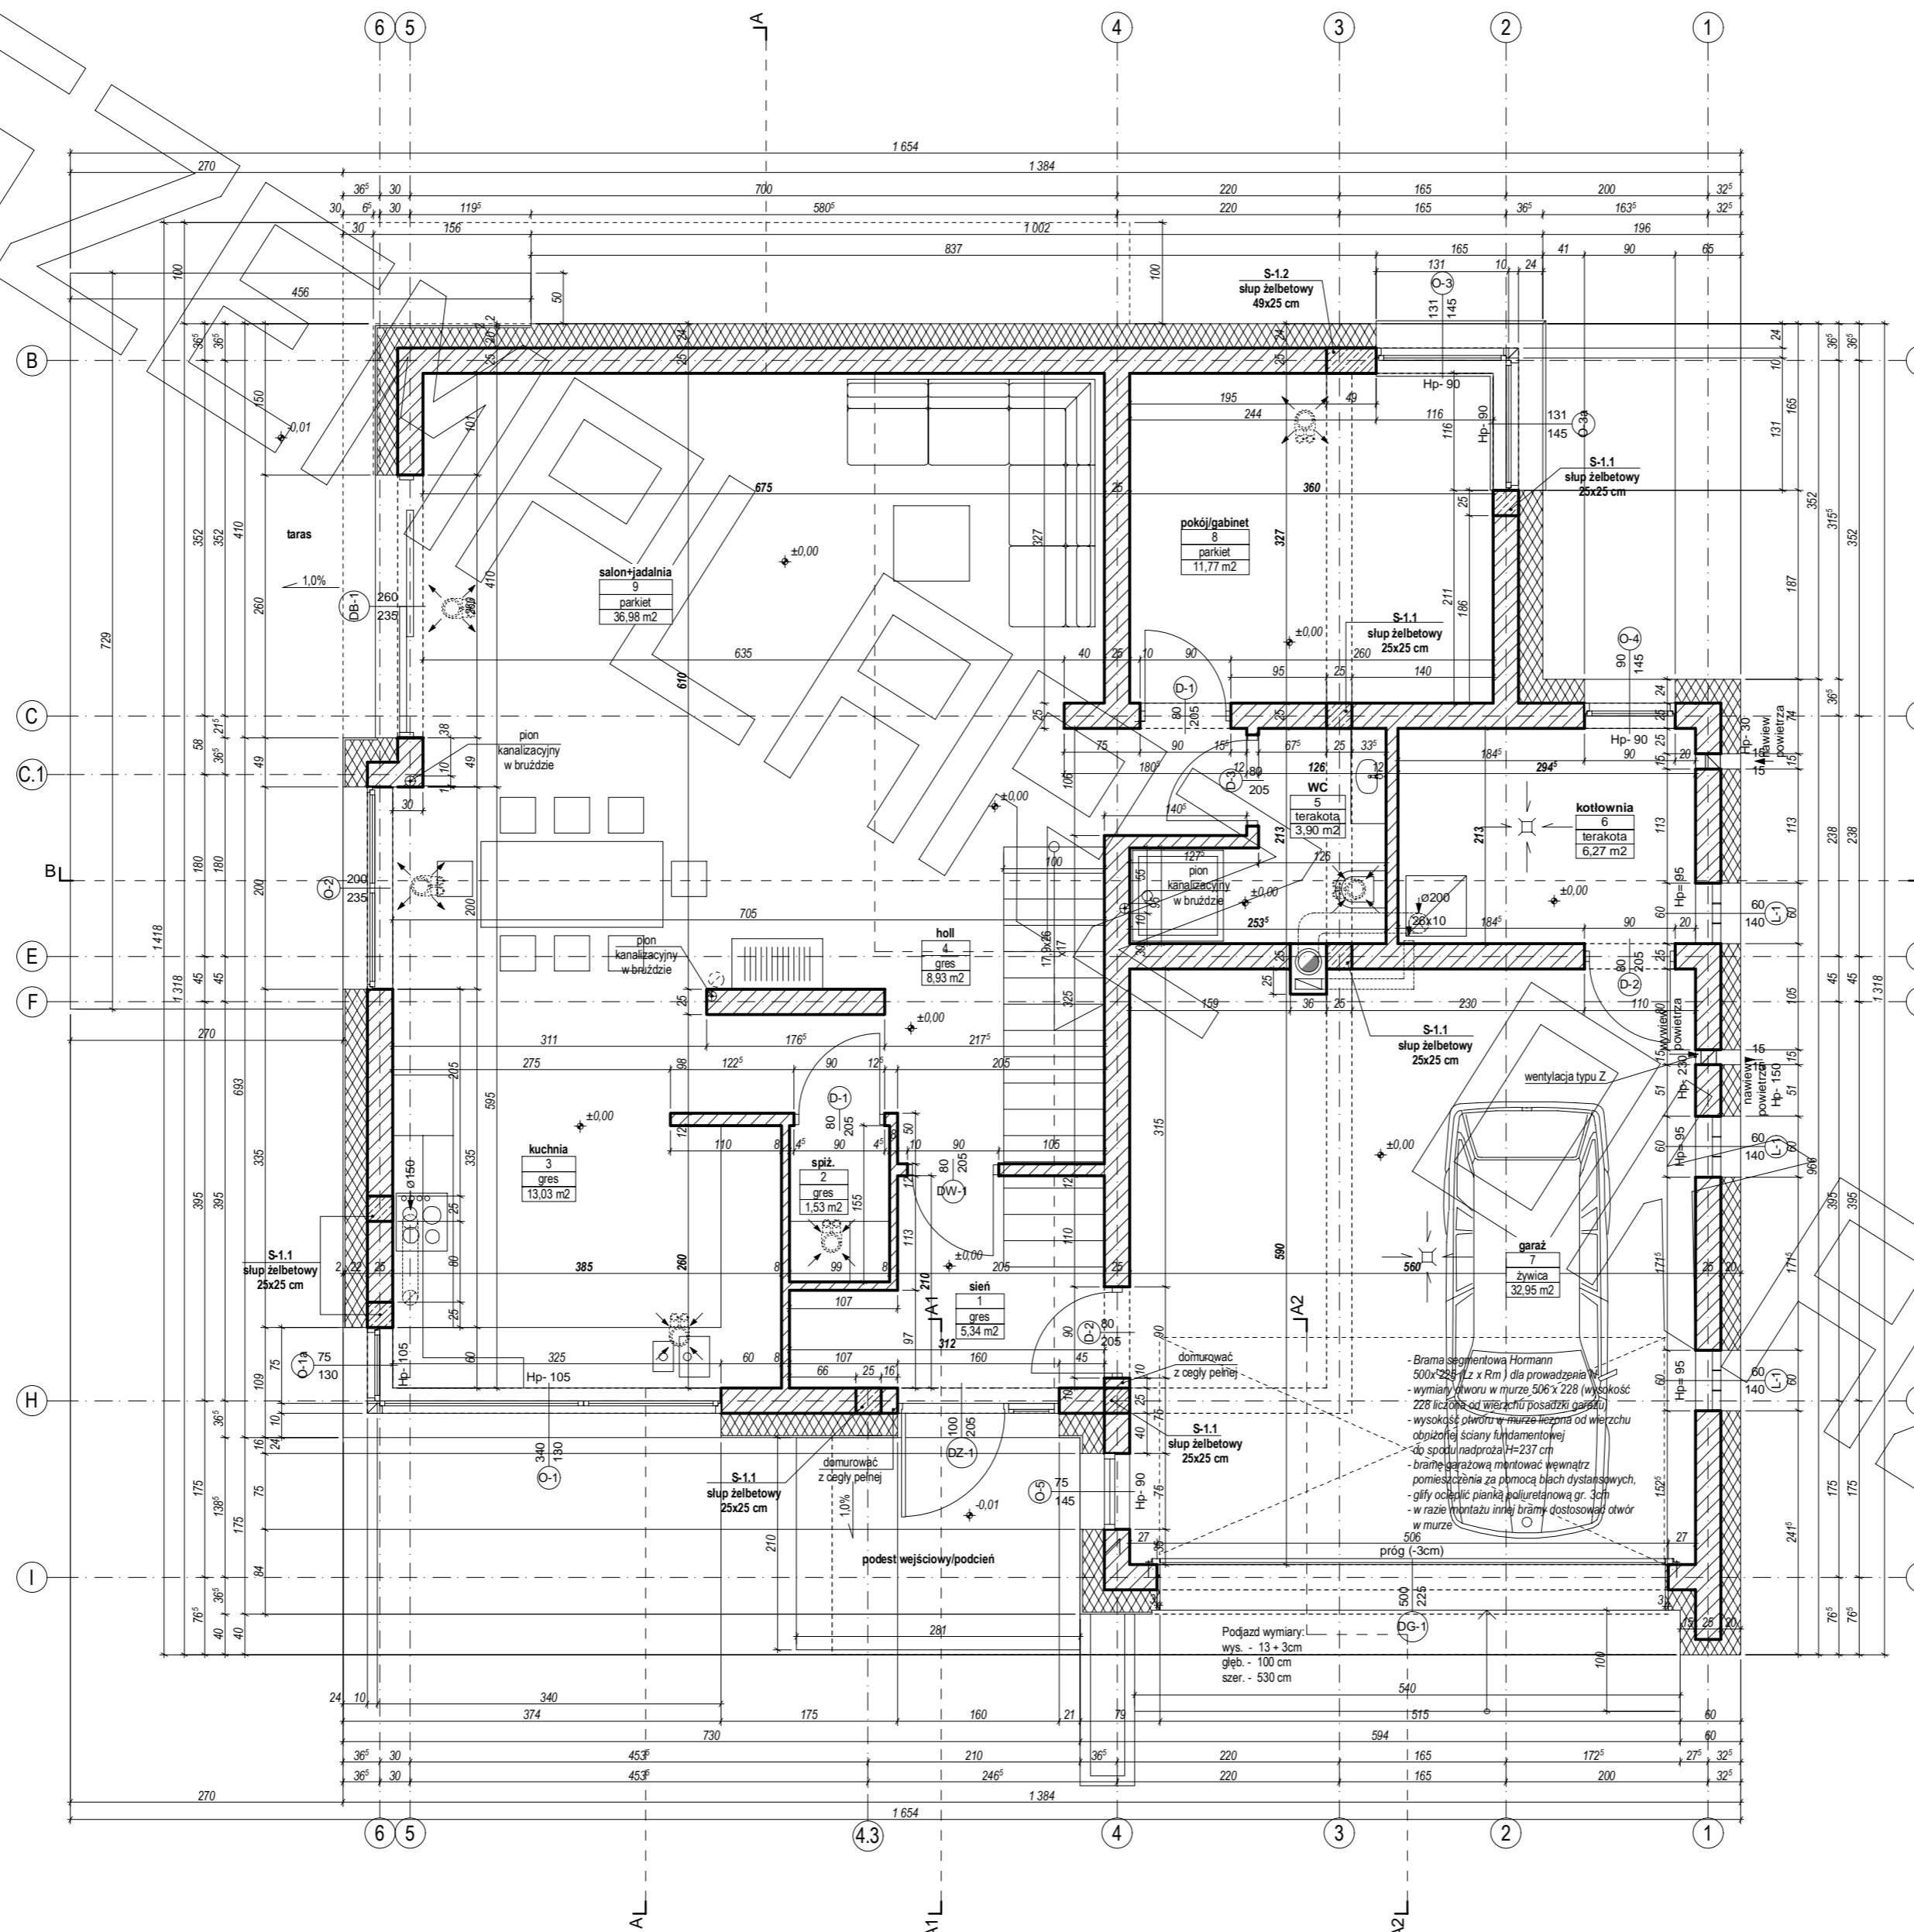


# RZUT PODDASZA

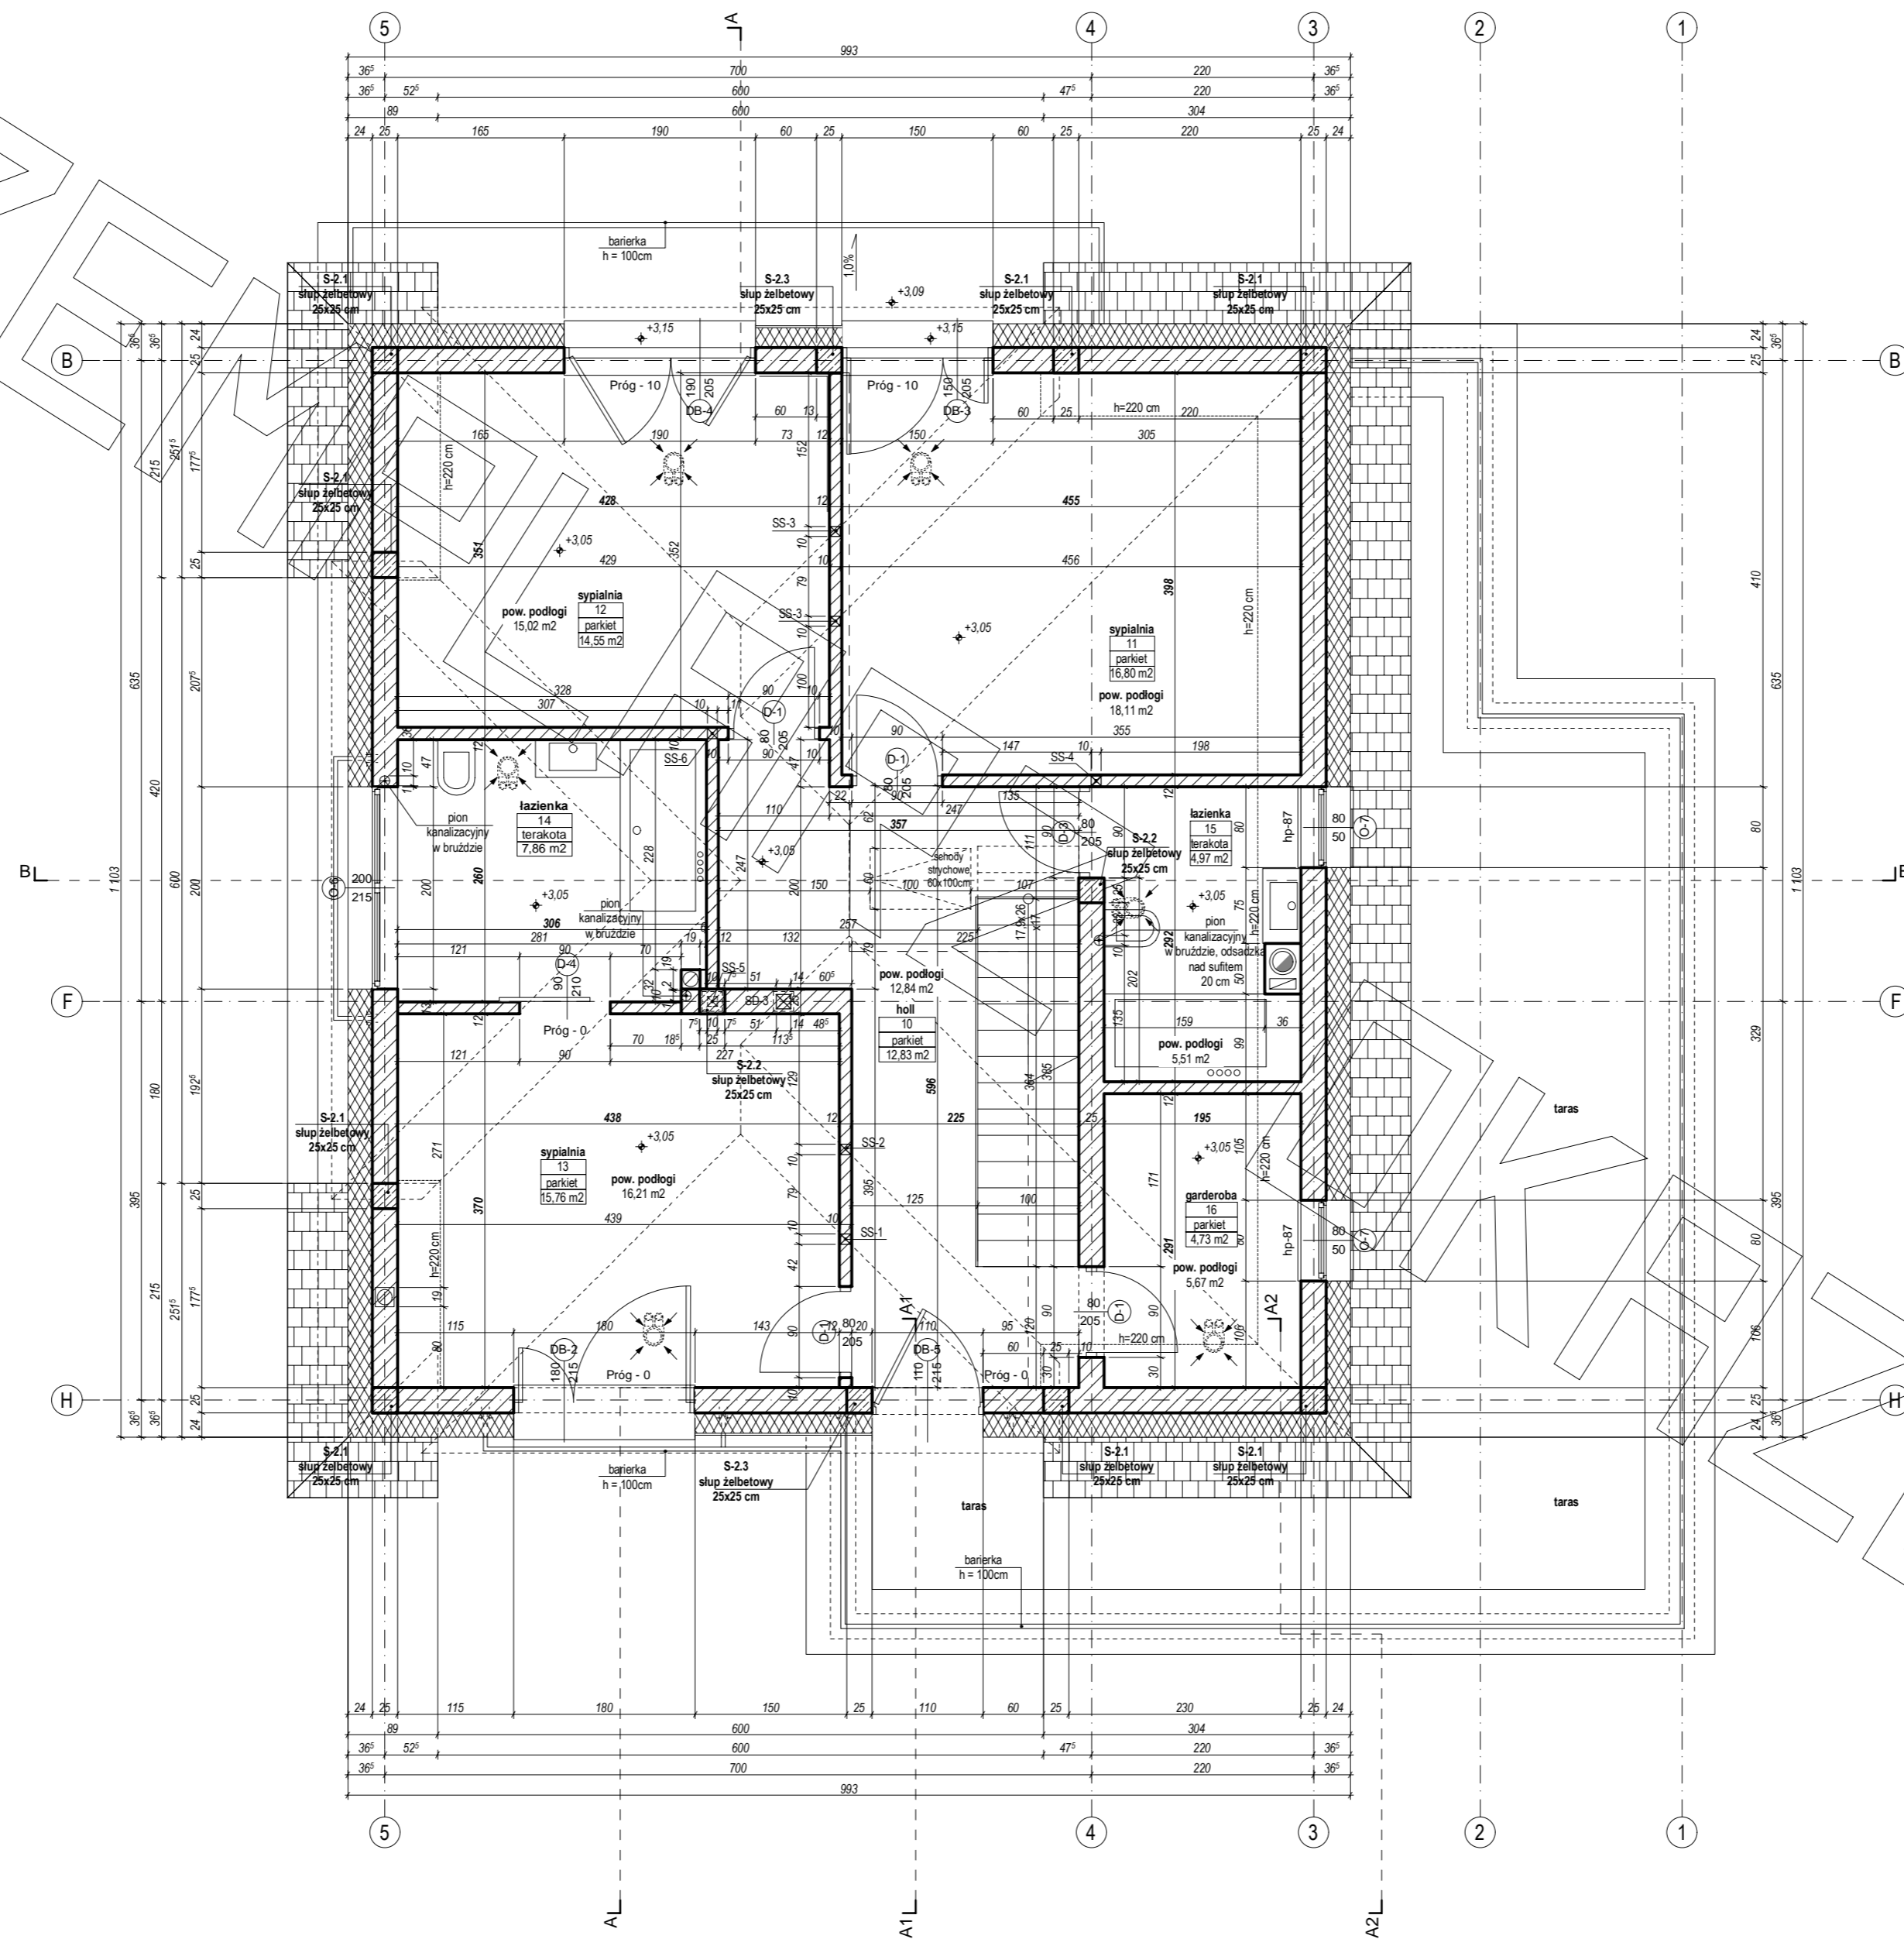


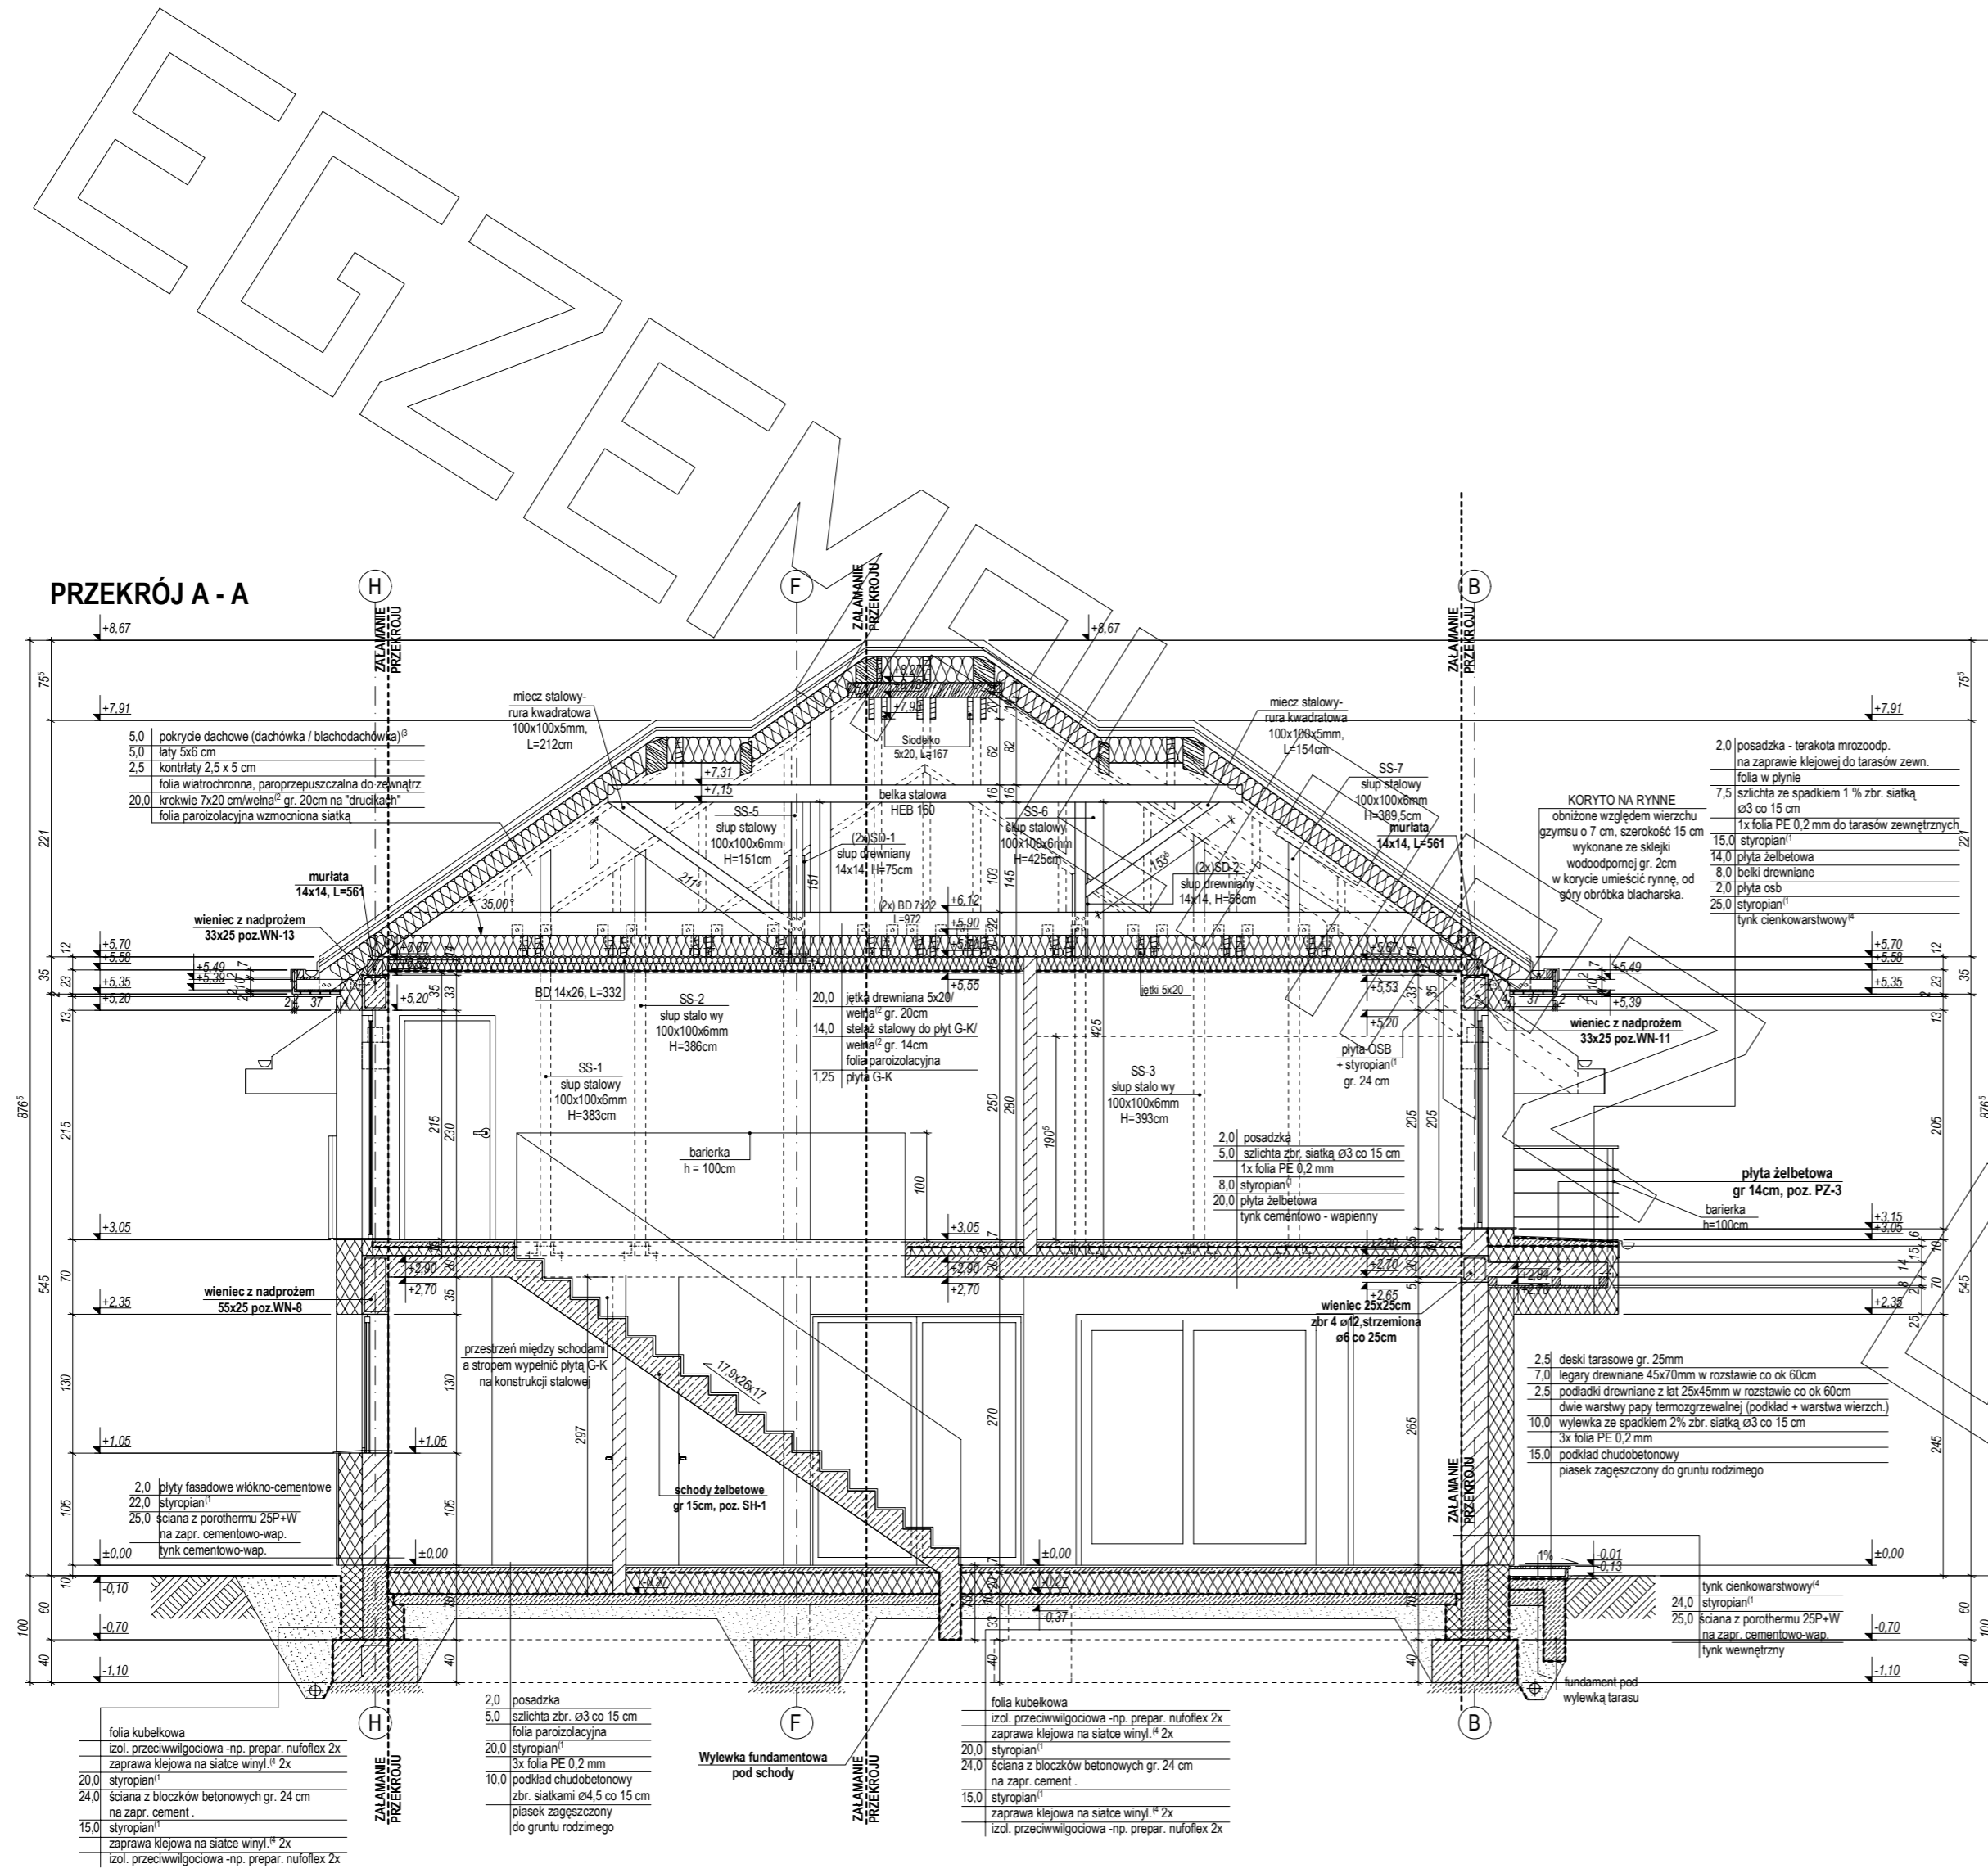

**PRZEKRÓJ A1 - A1**

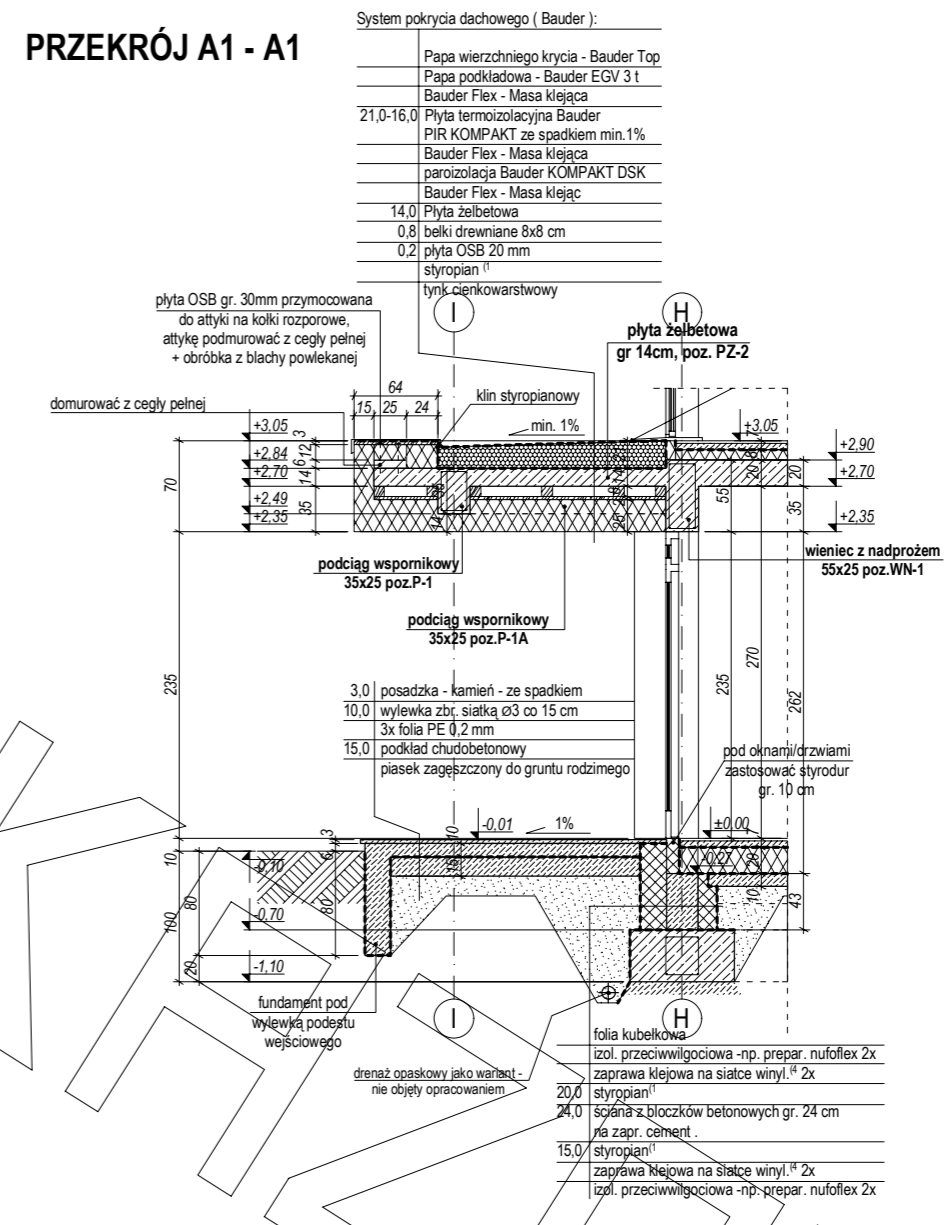

## PRZEKRÓJ B - B

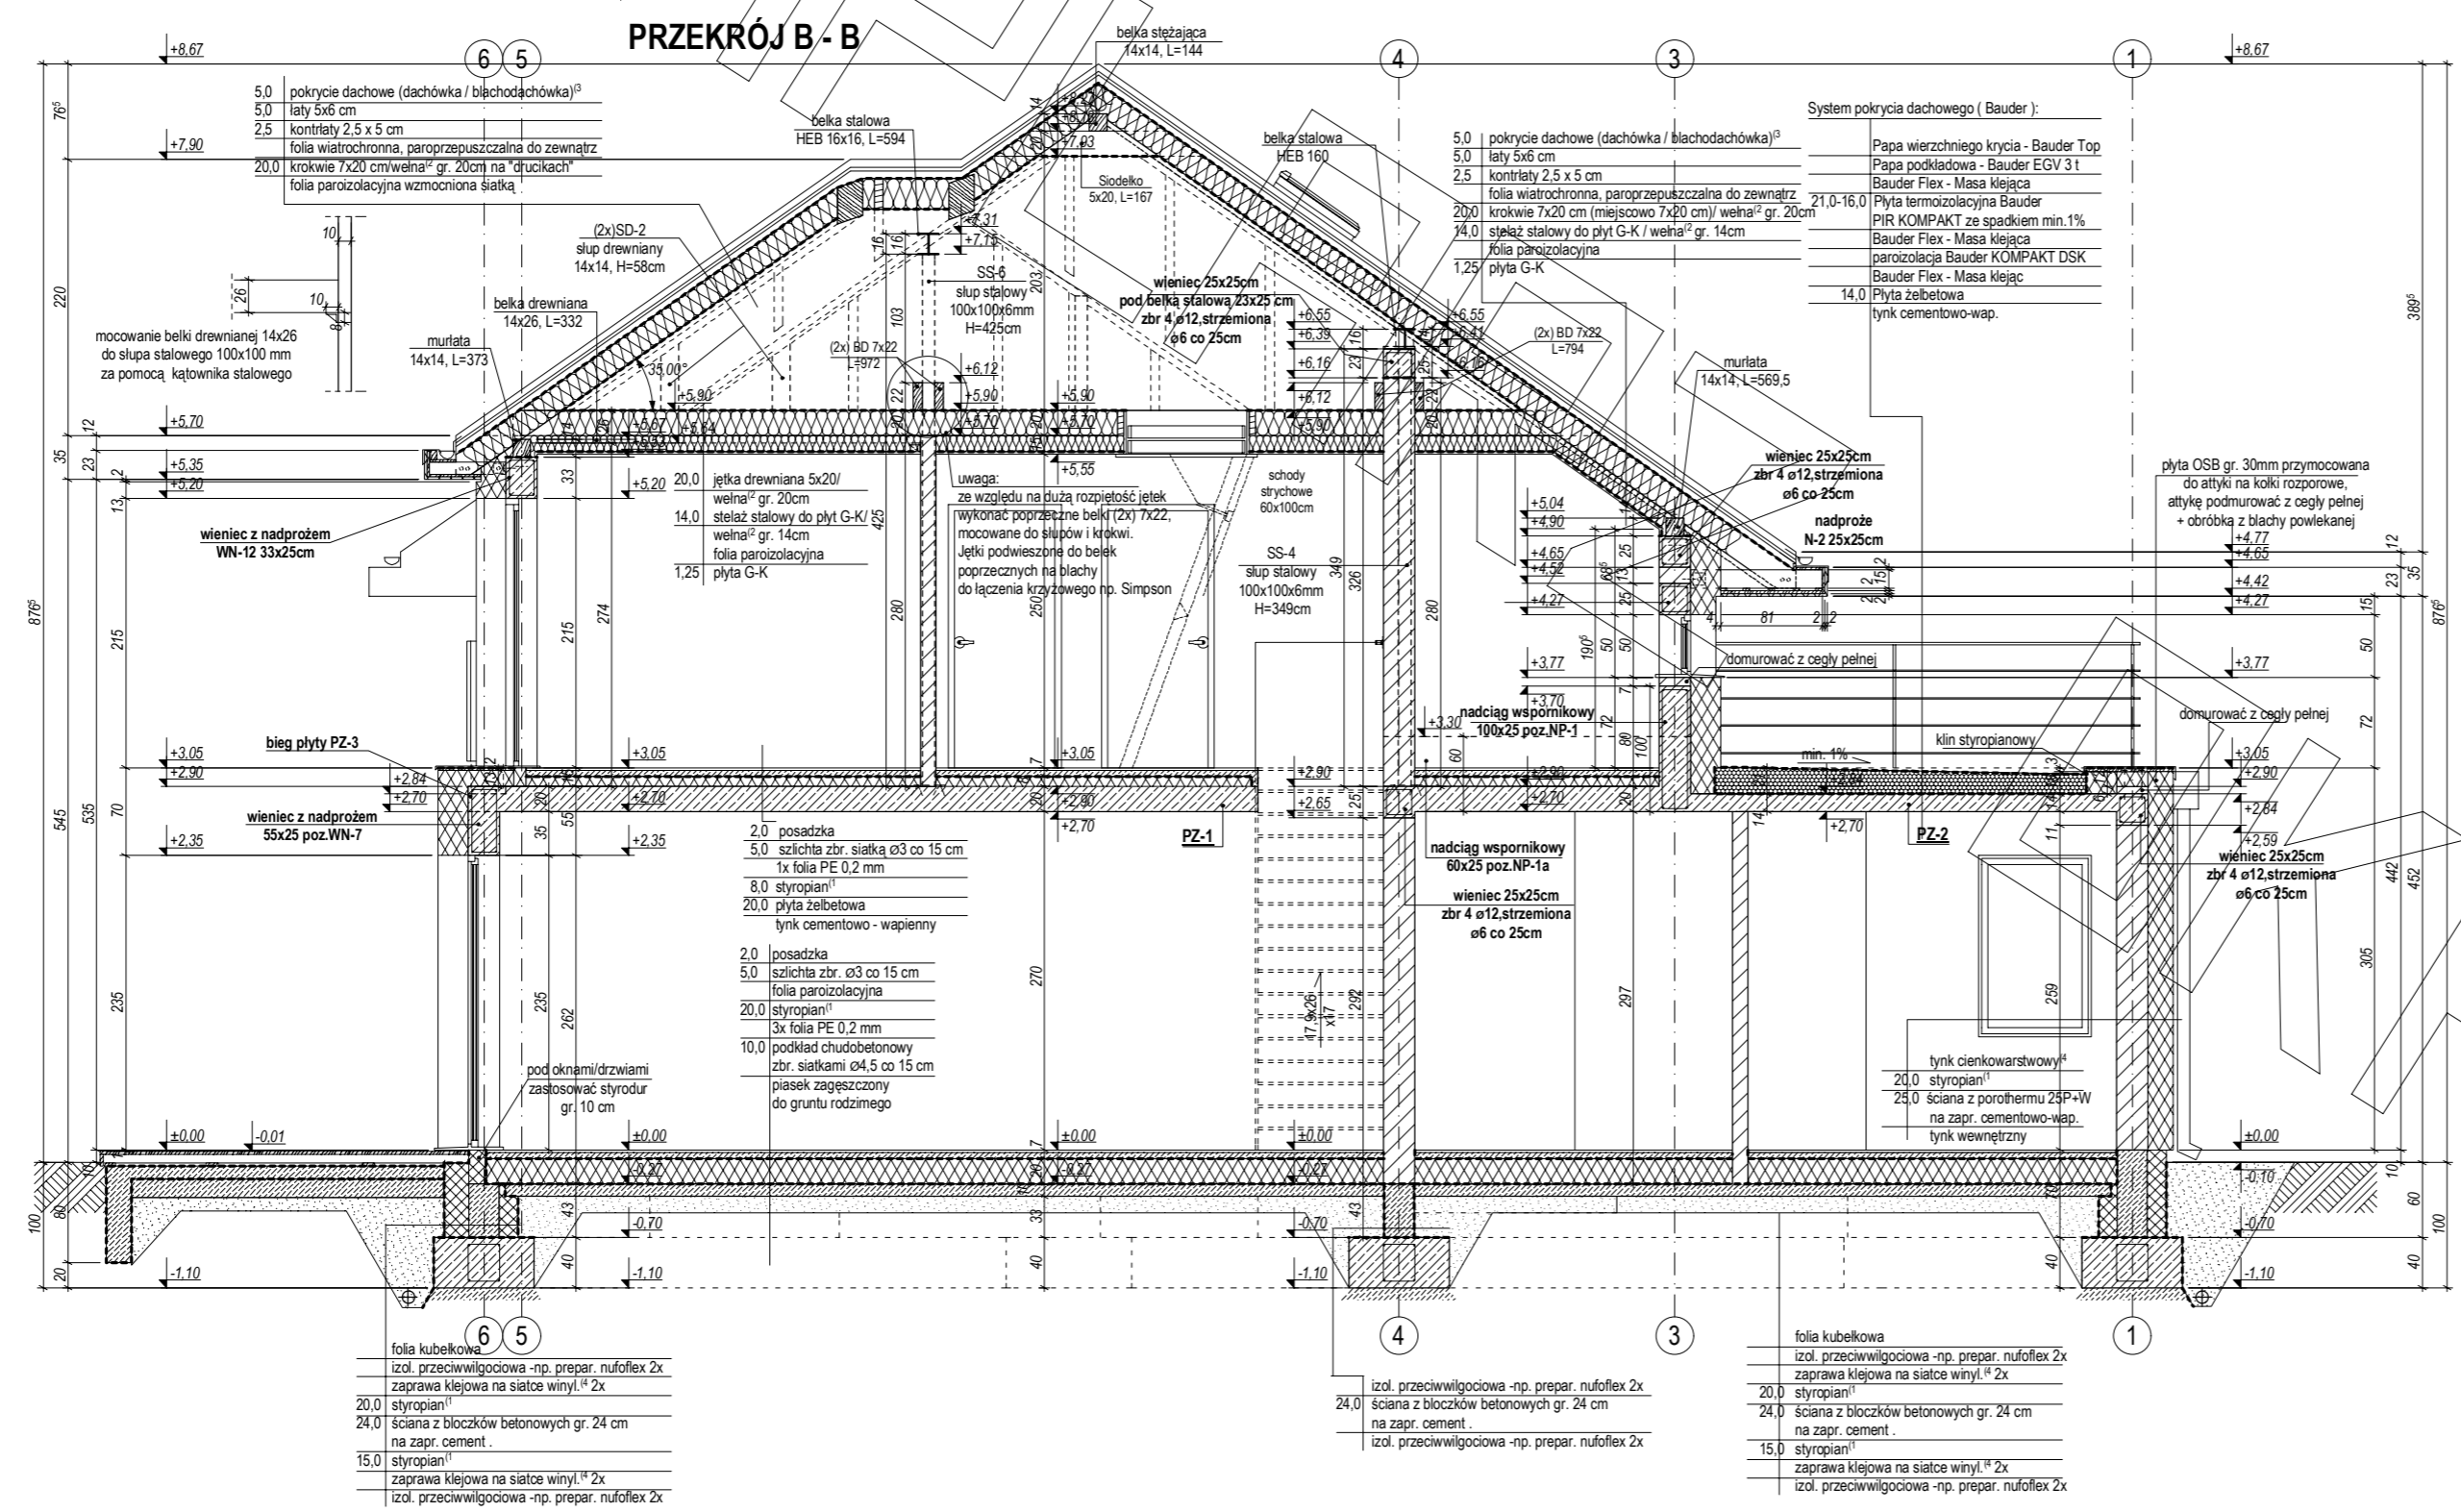

## PRZEKRÓJ A2 - A2

