




RZUT STRYCHU

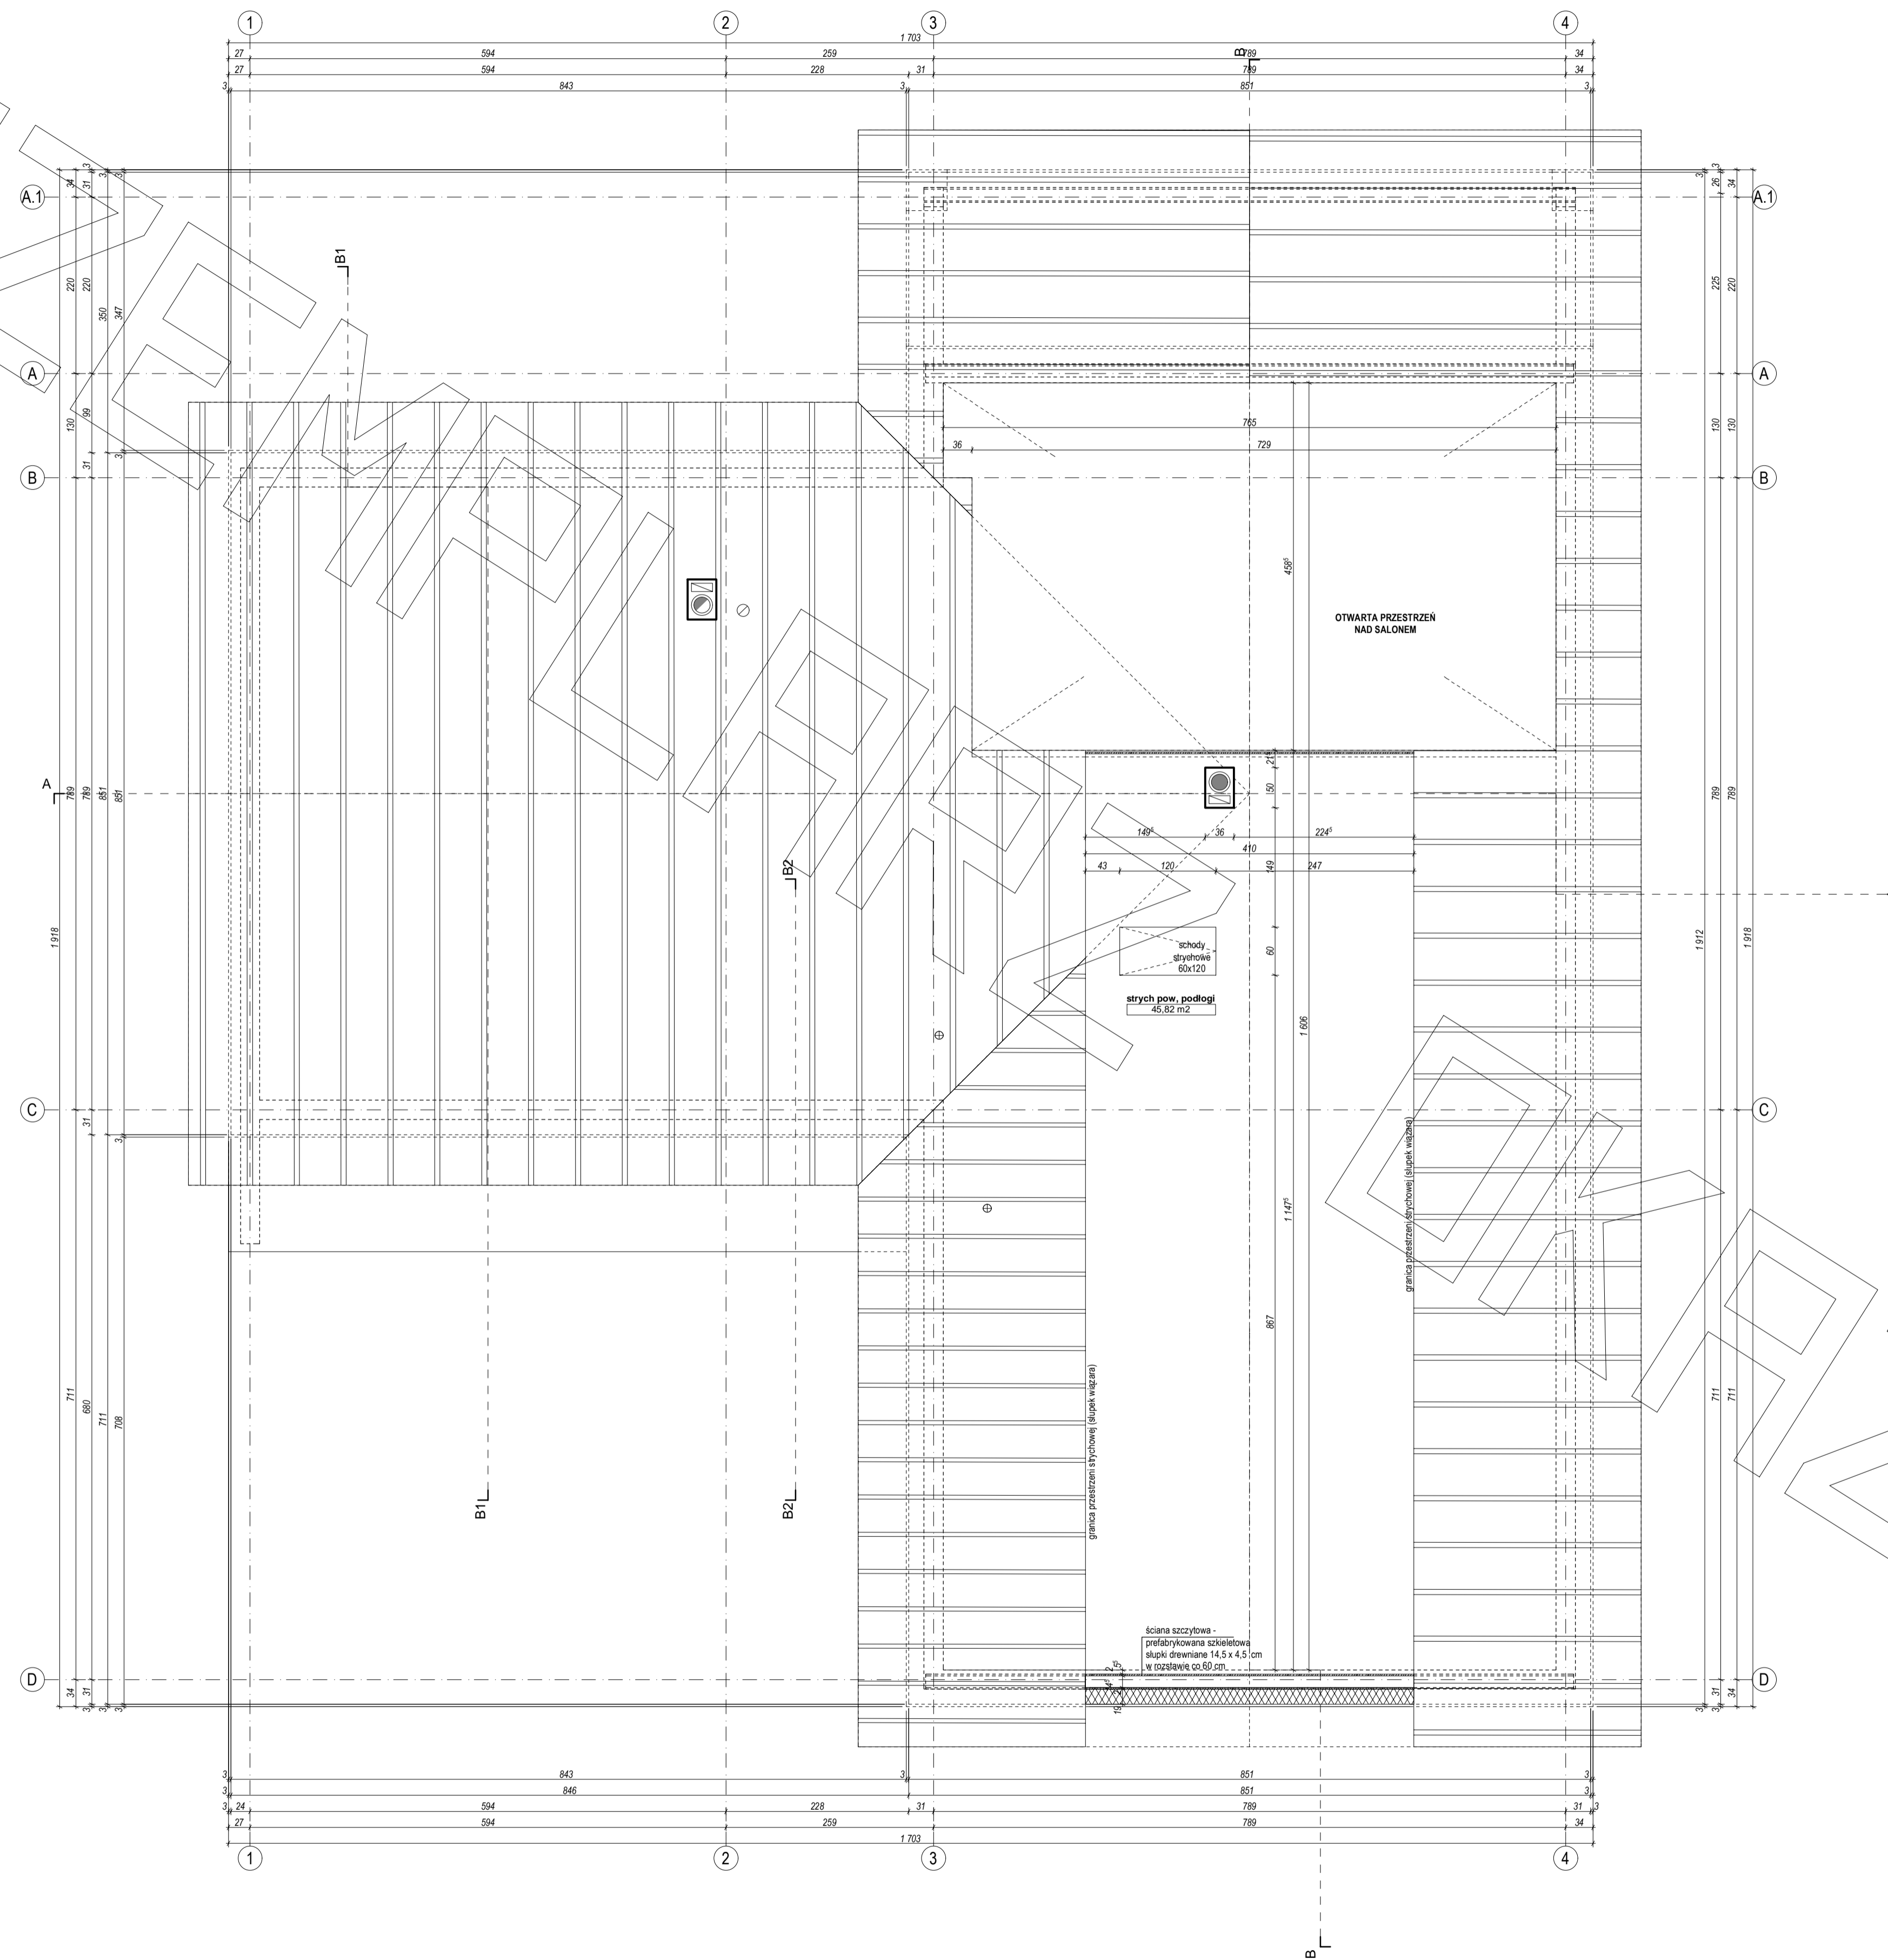


ELEWACJE

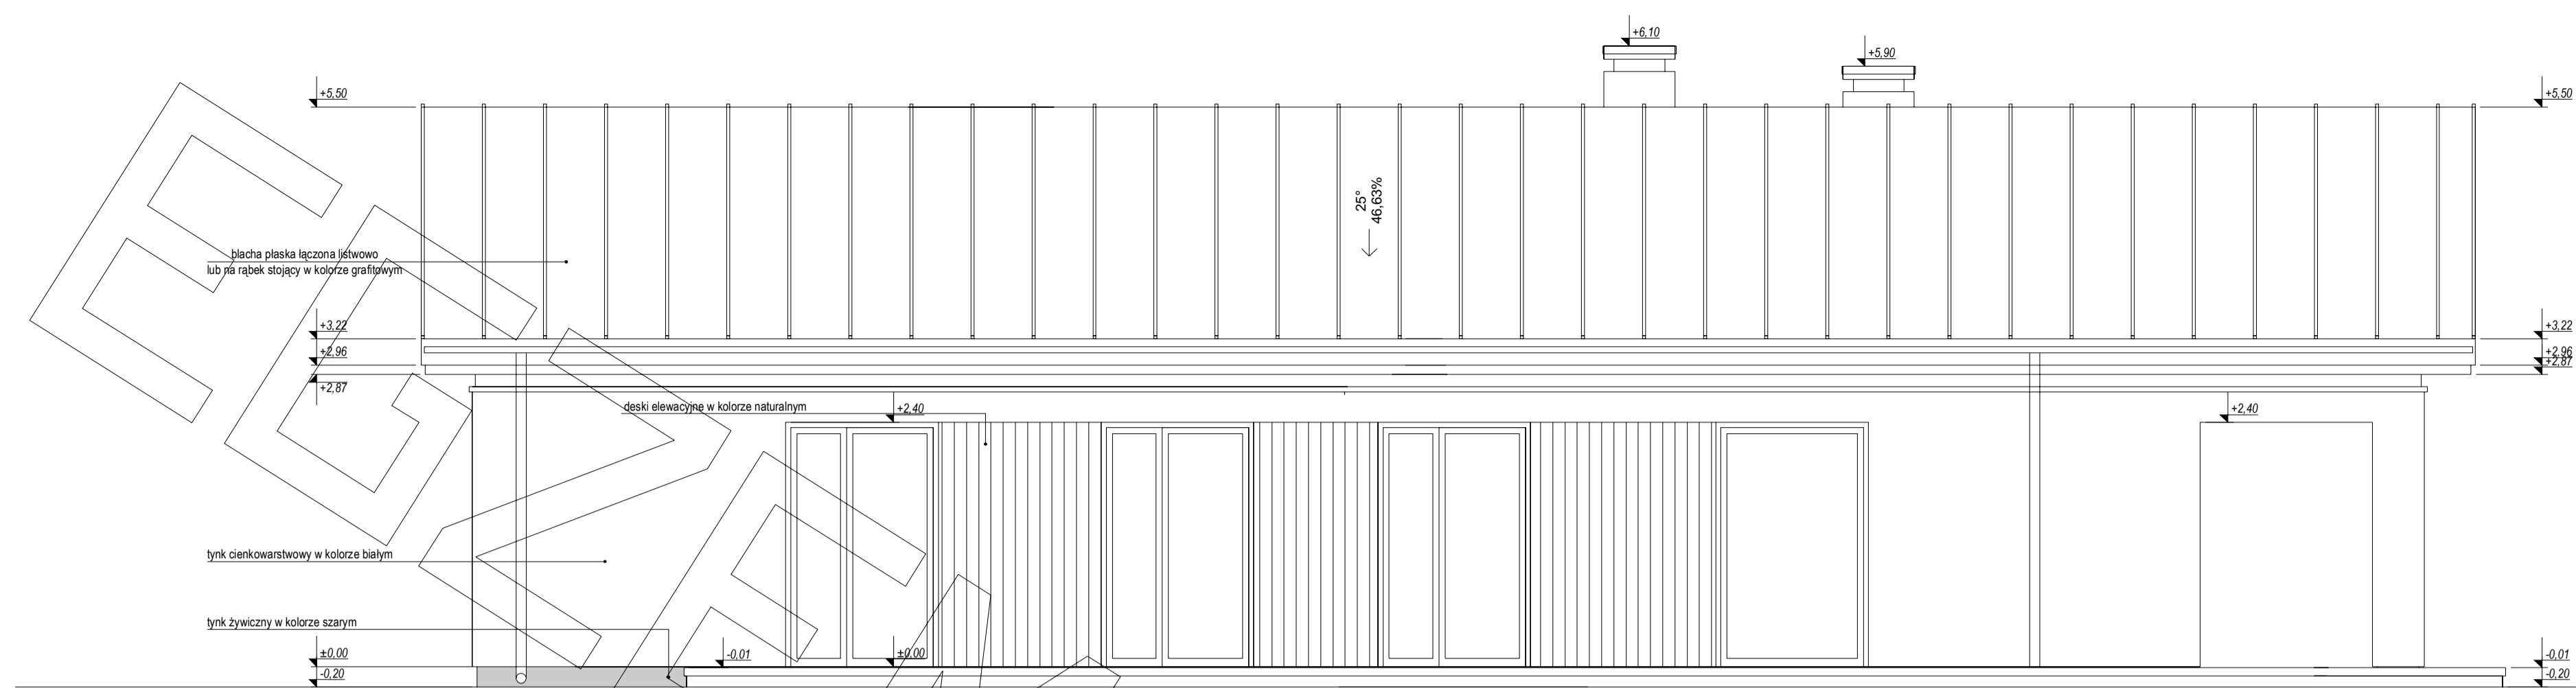


ELEWACJA BOCZNA:

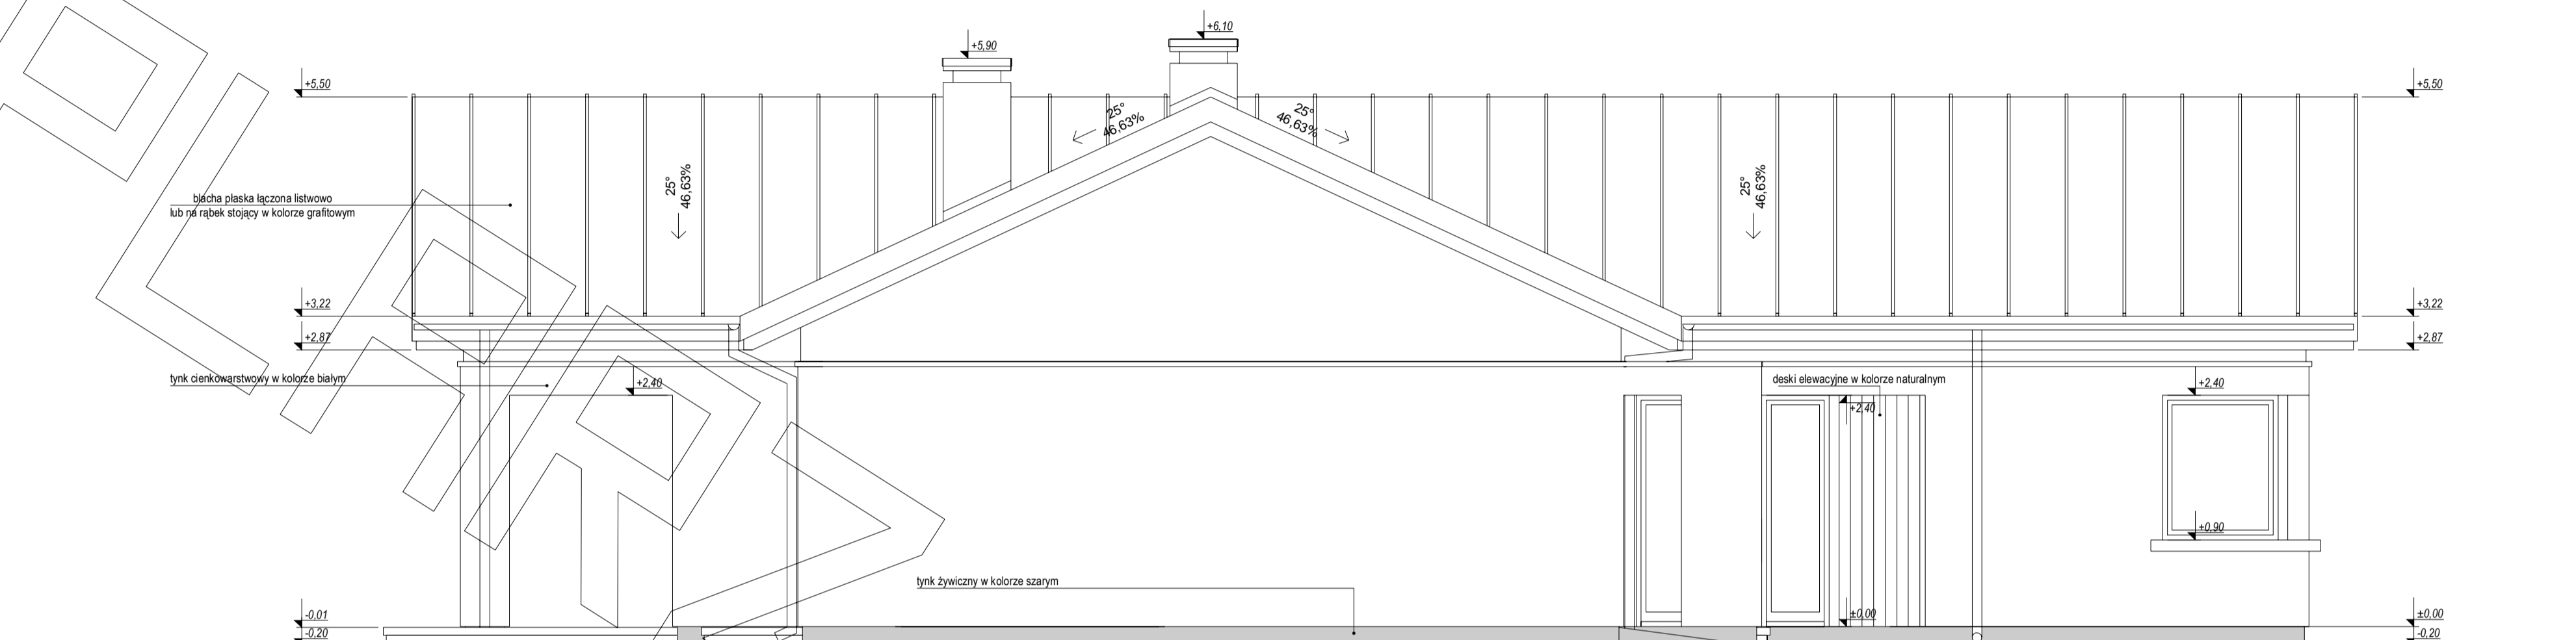

ELEWACJA BOCZNA:

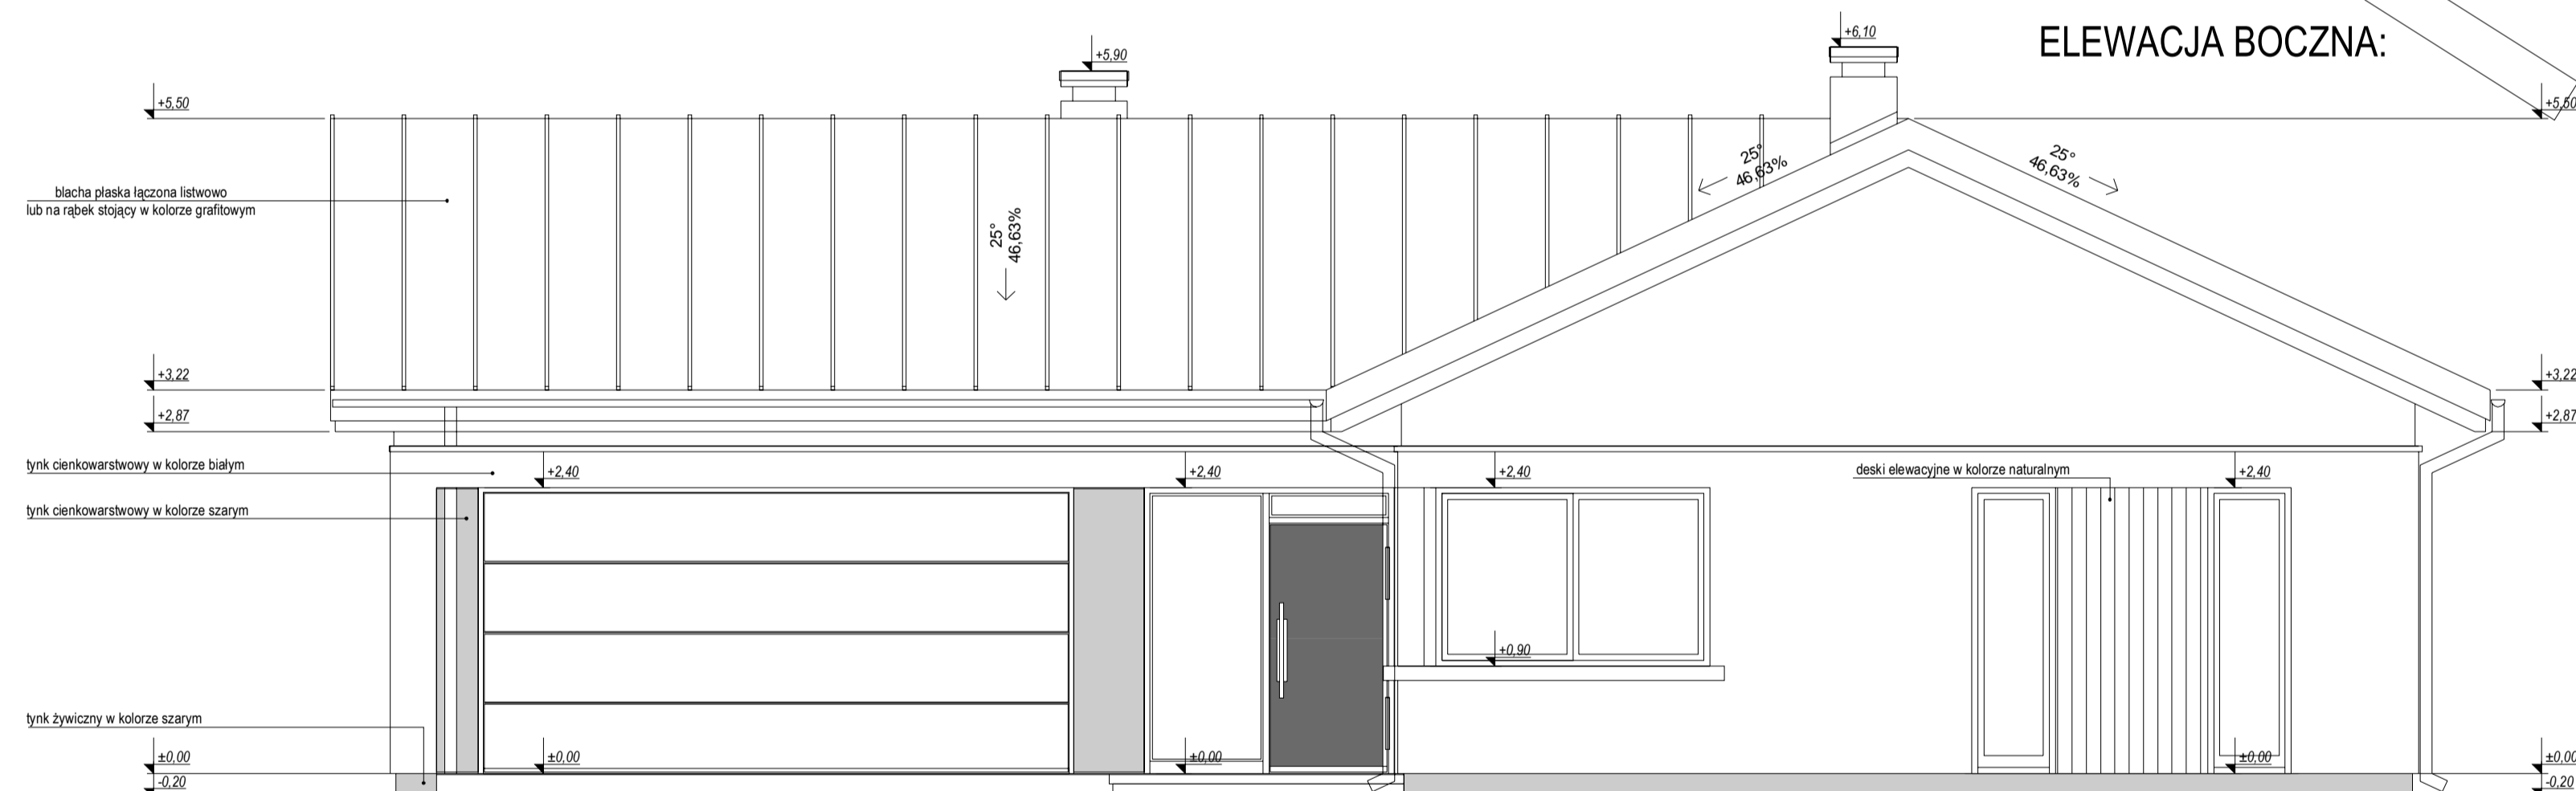

ELEWACJA FRONTOWA:

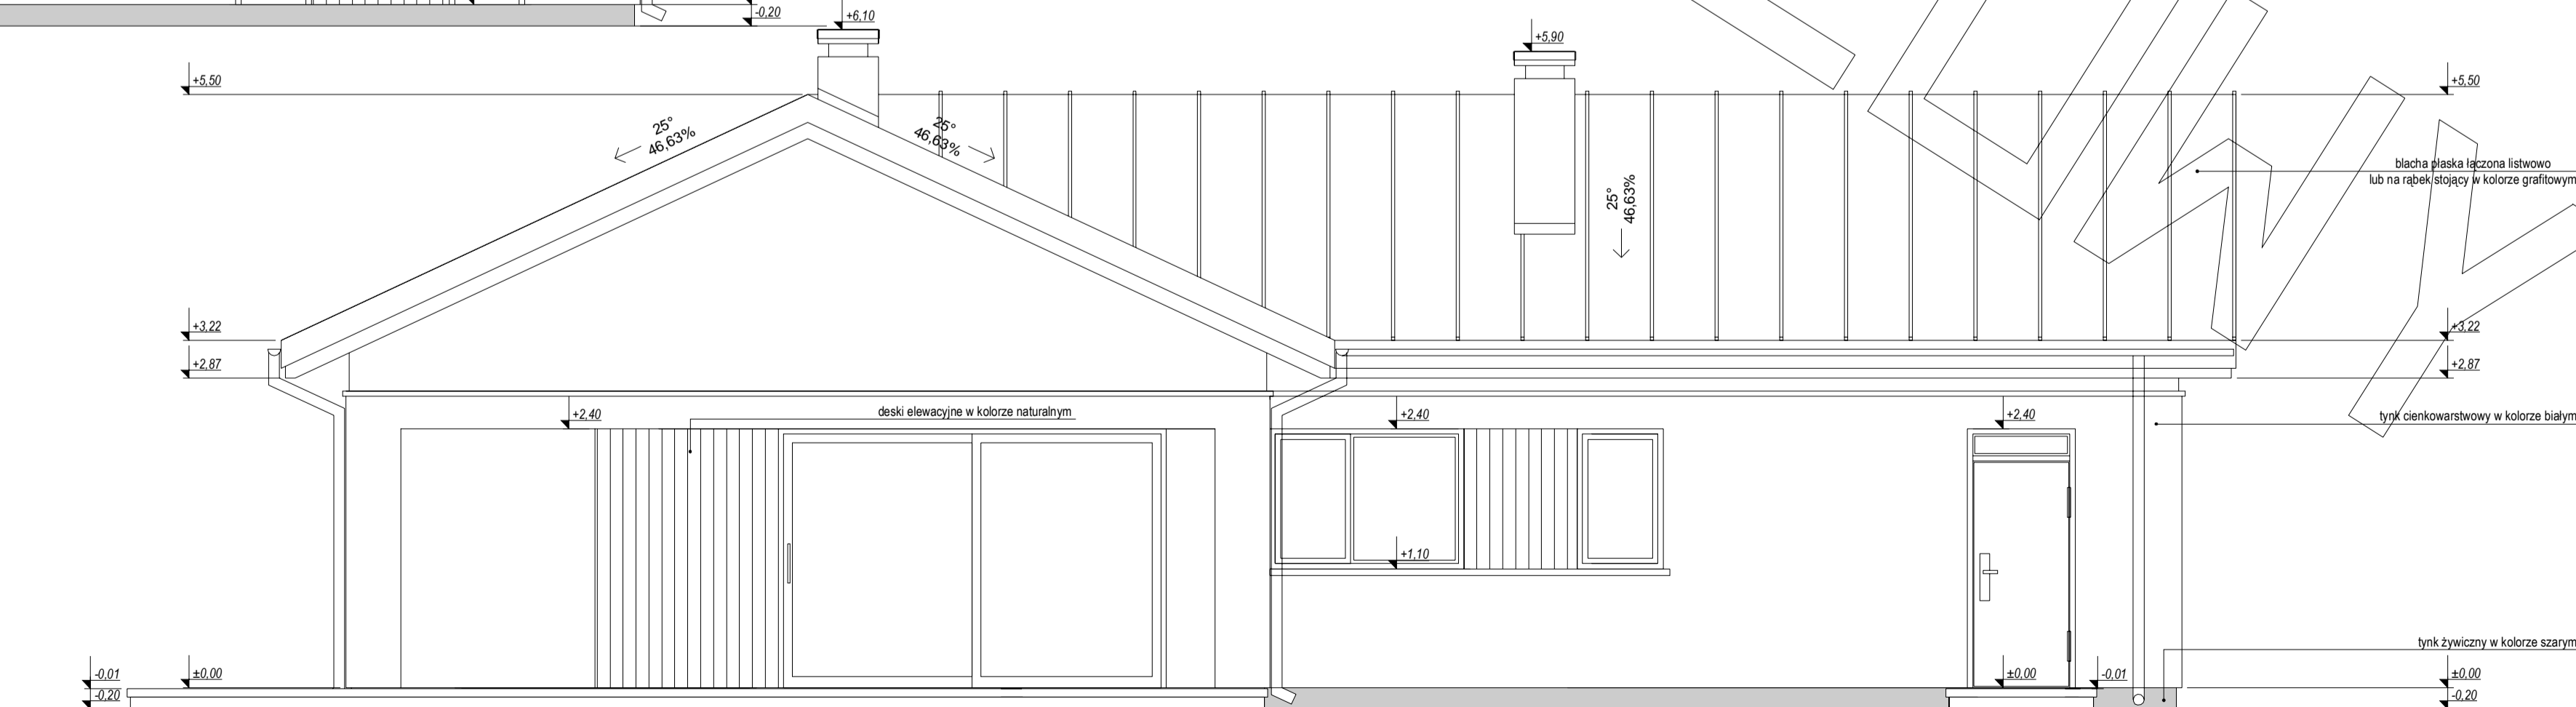

ELEWACJA TYLNA: