



RZUT PARTERU

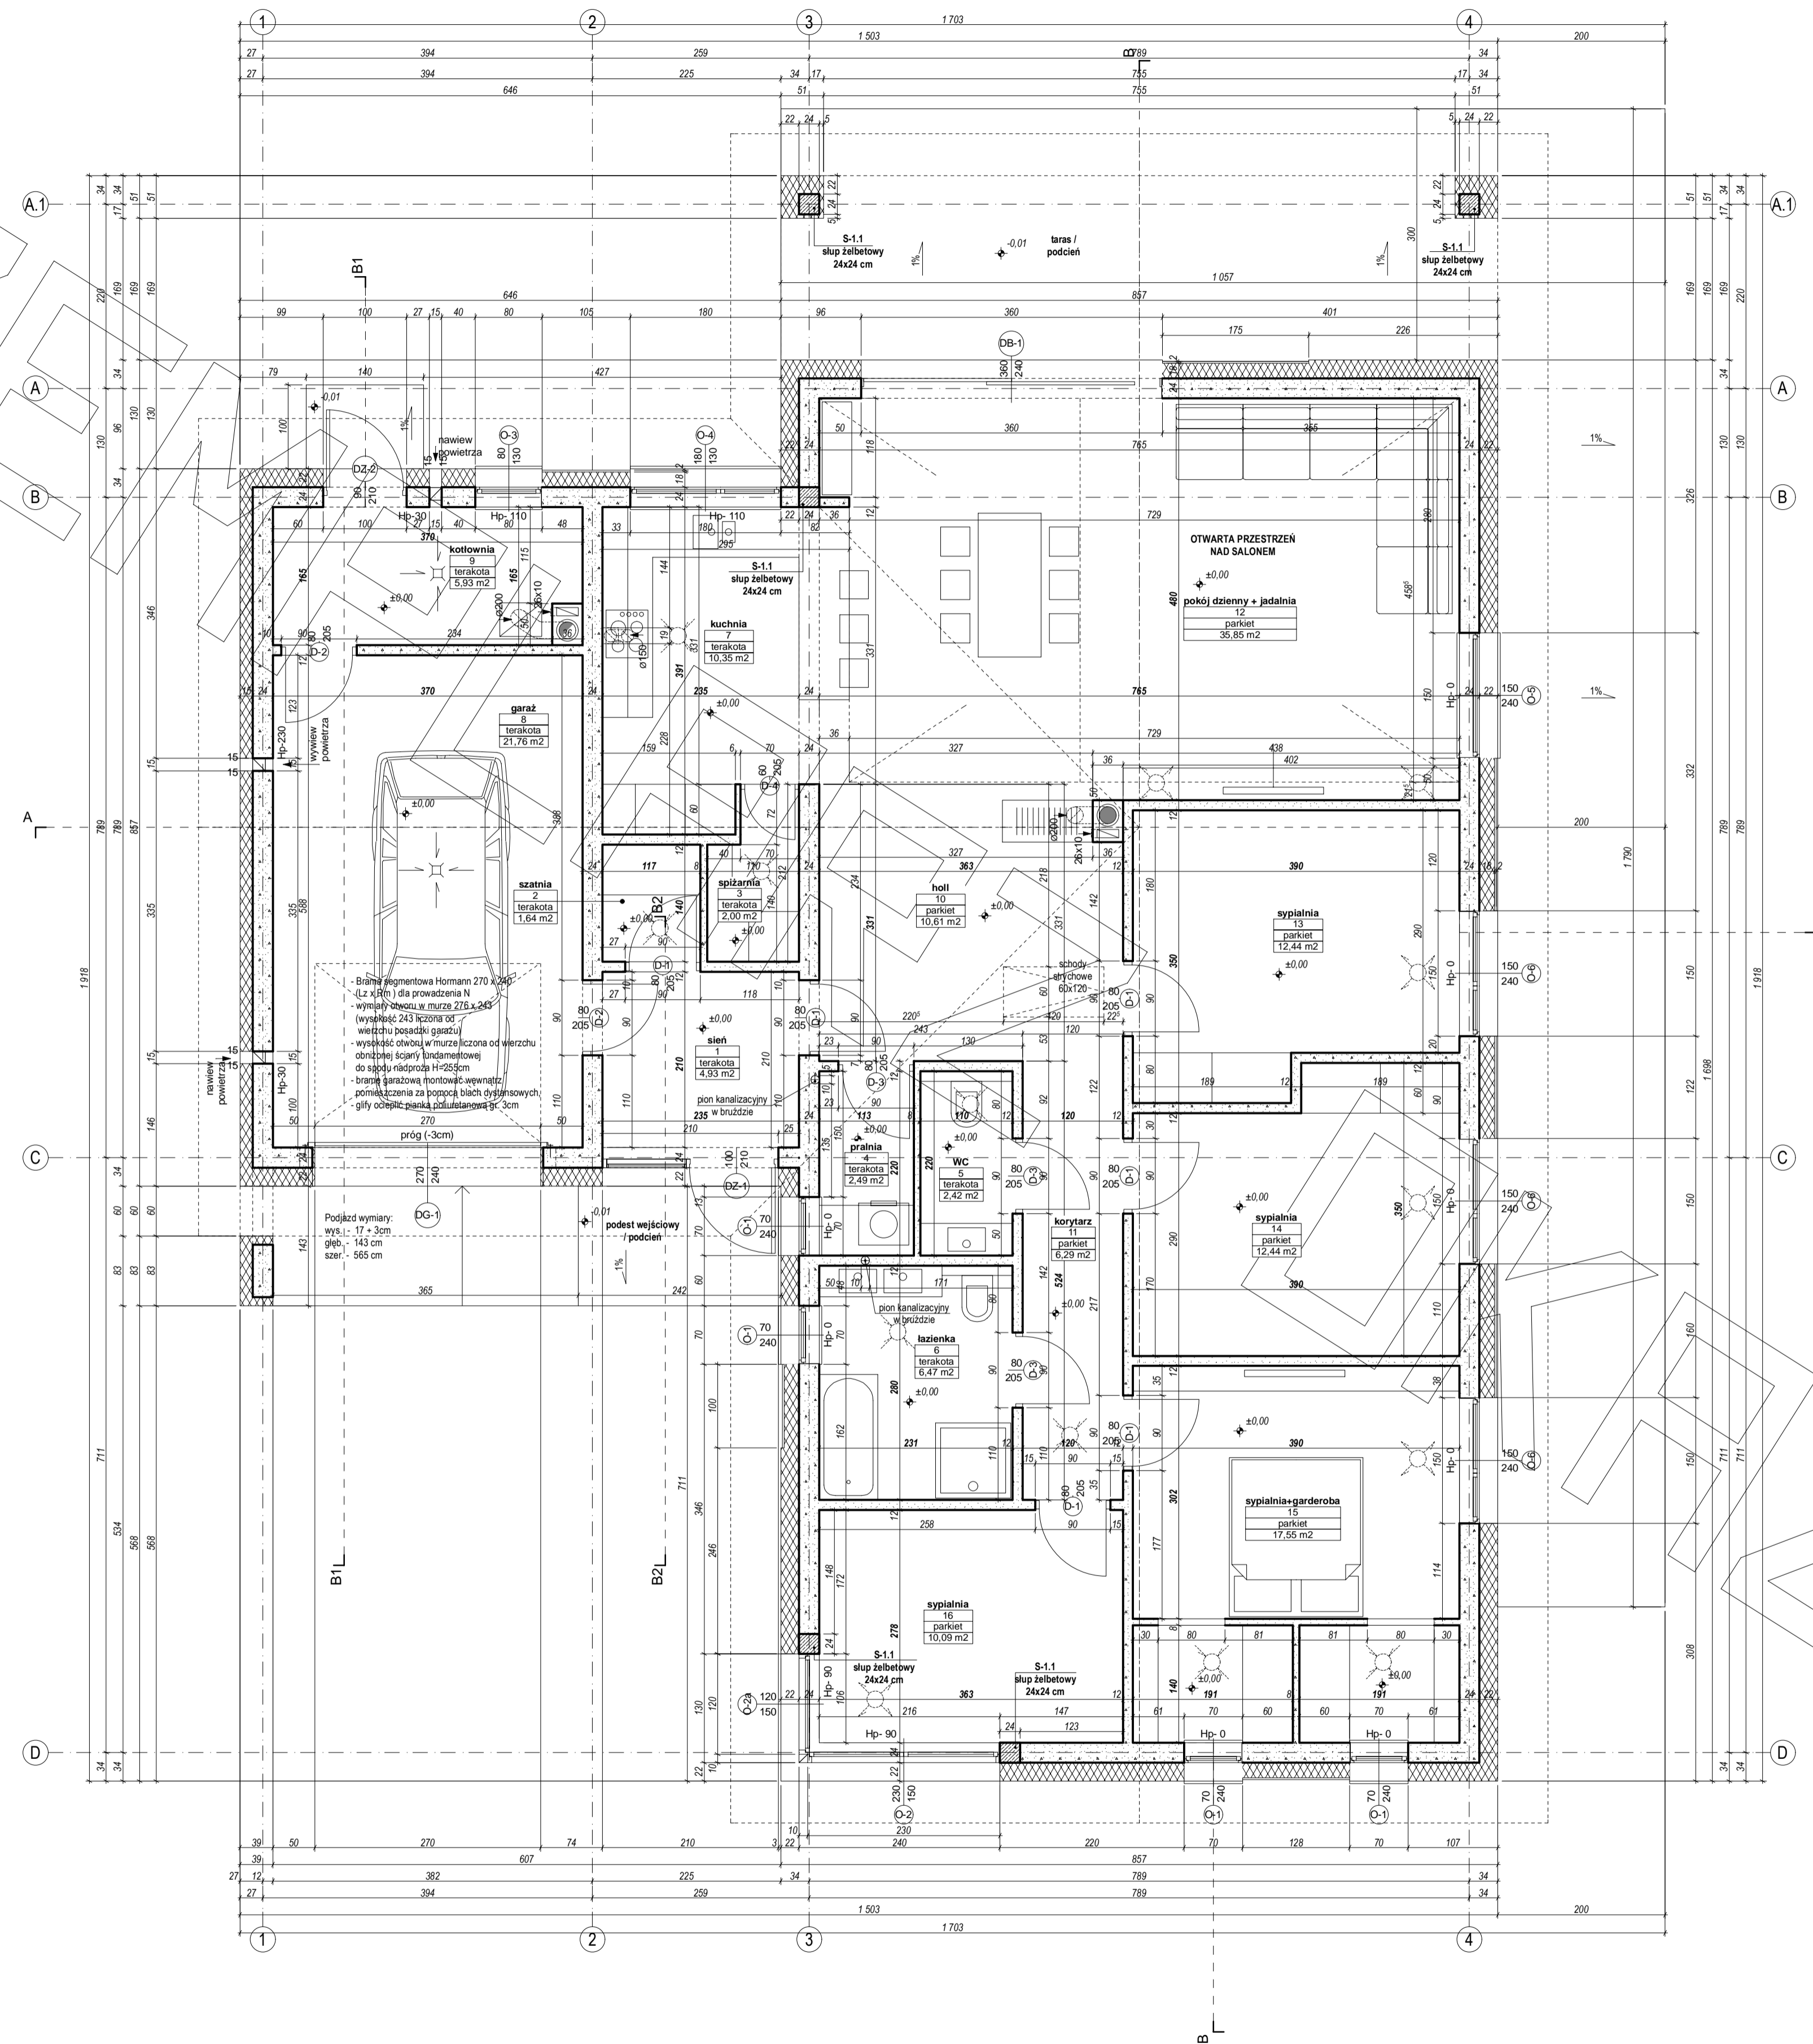


RZUT STRYCHU

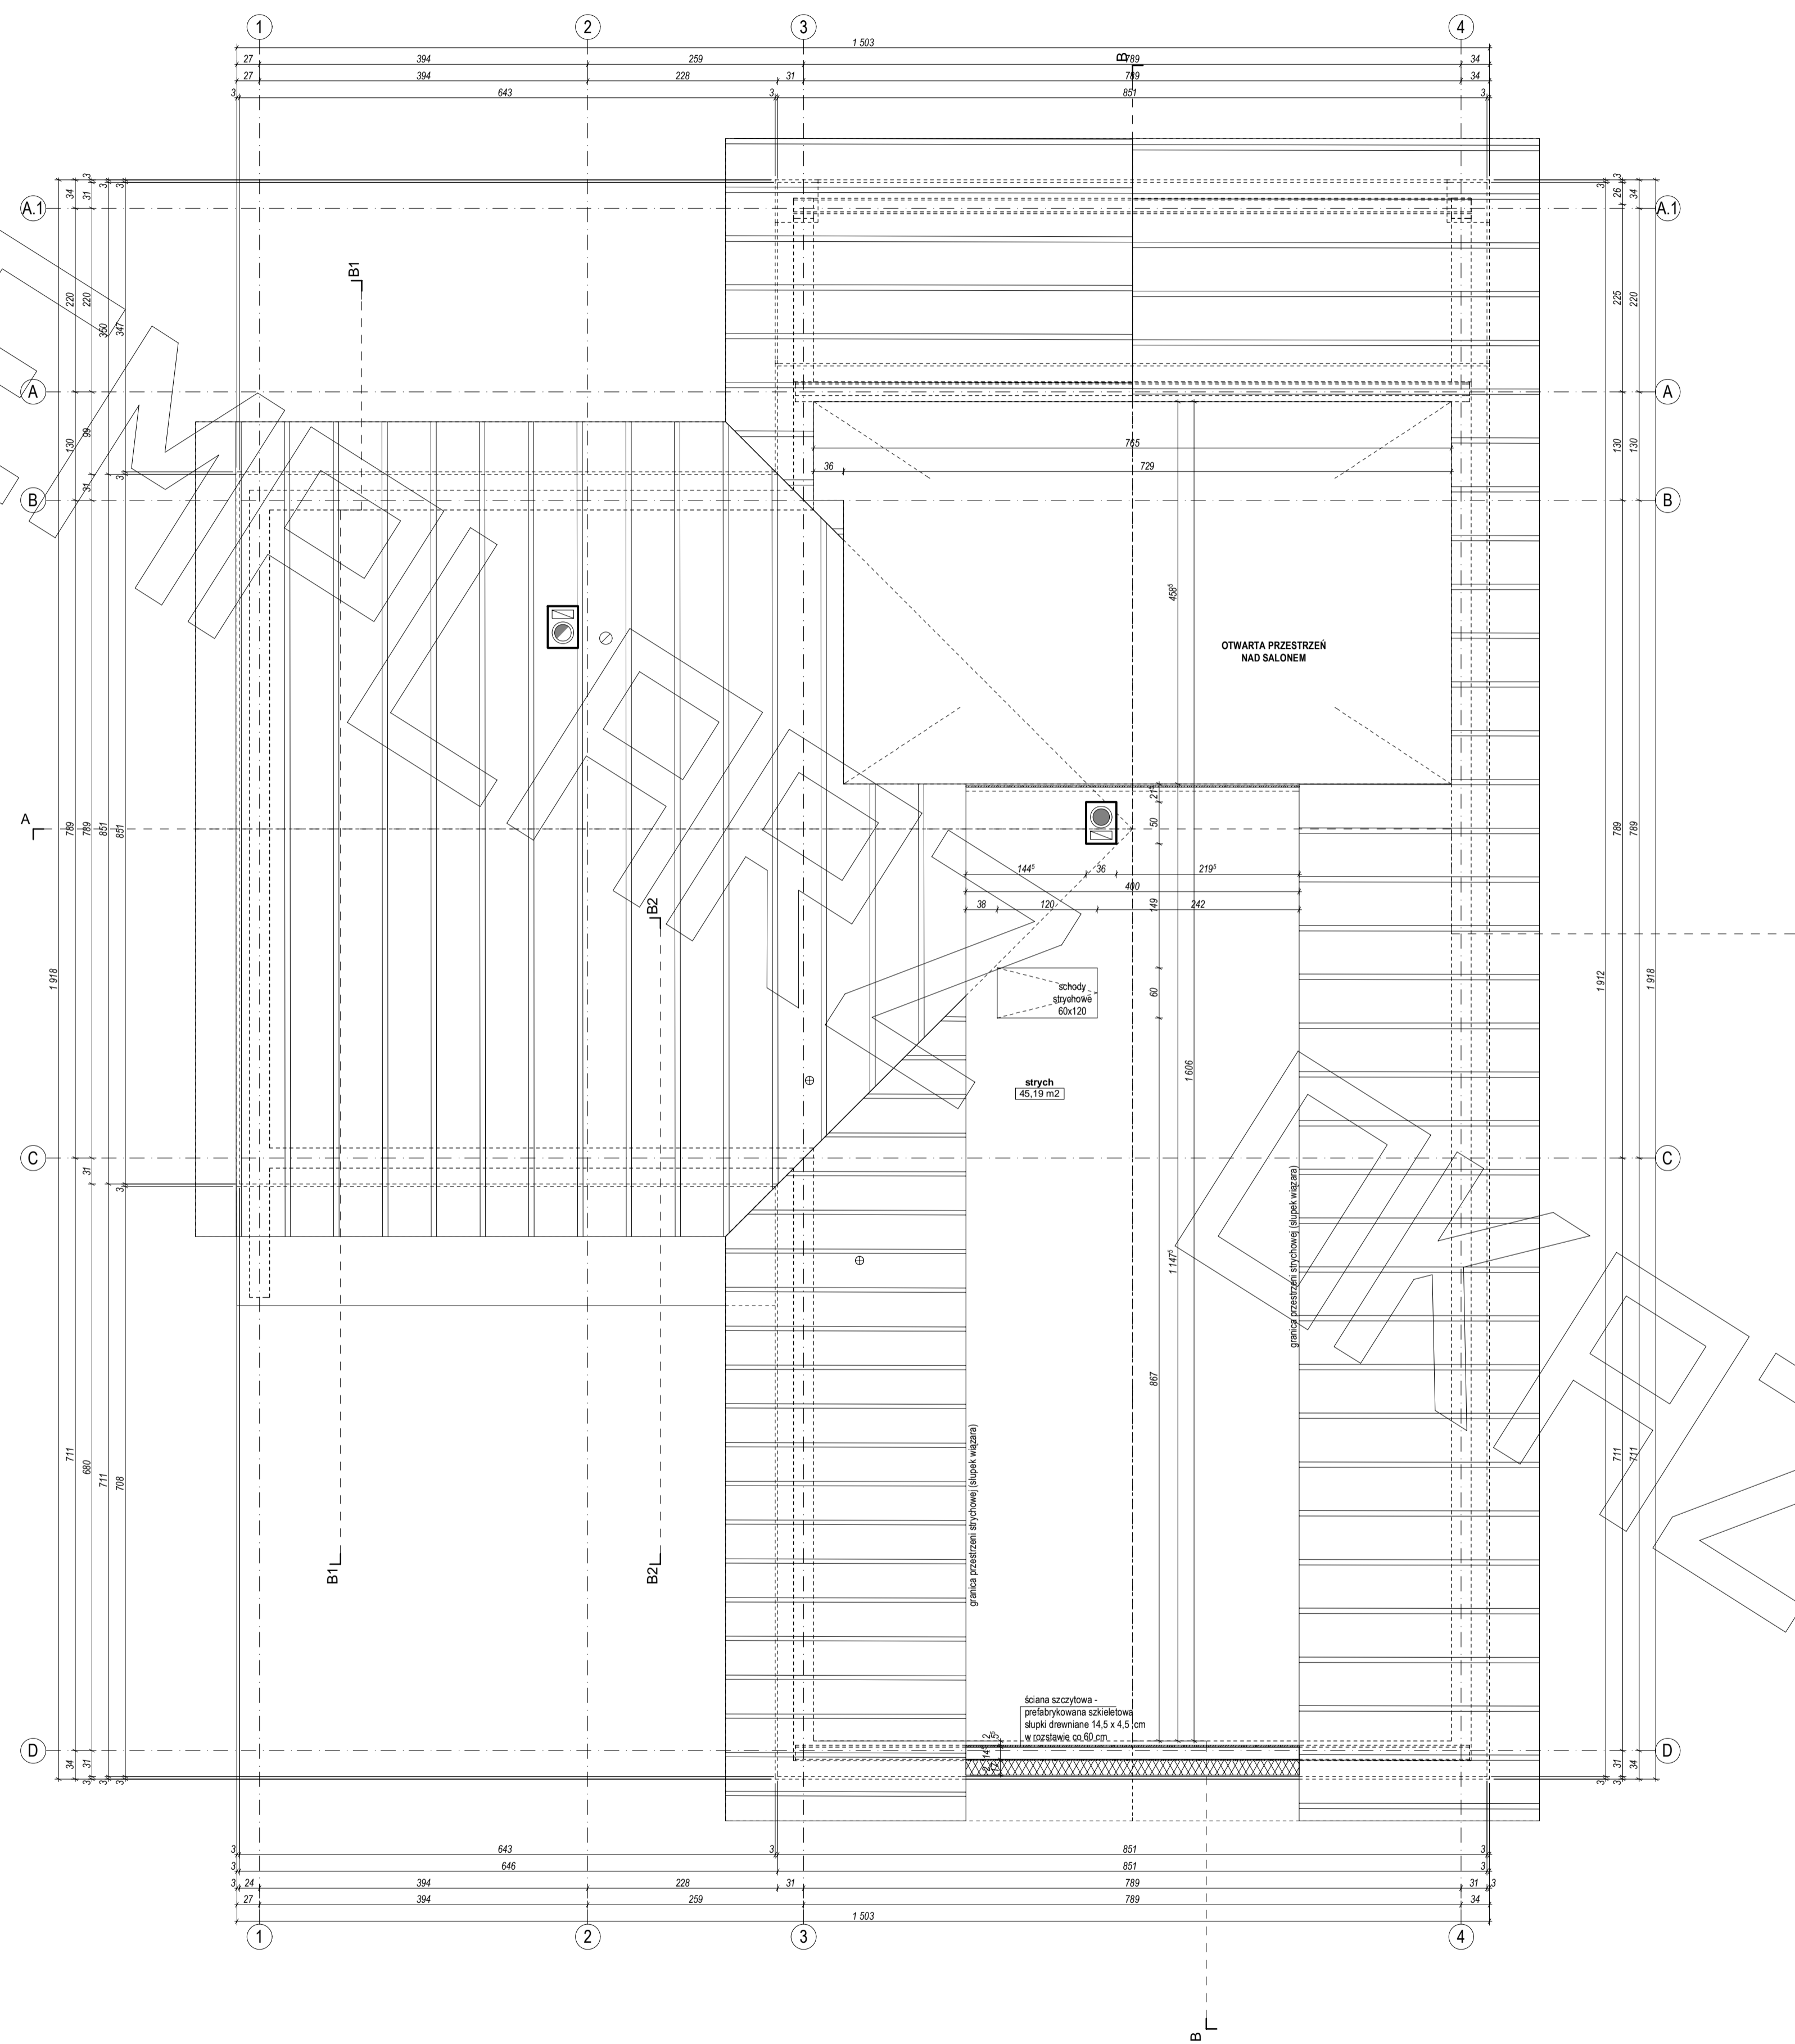


PRZEKRÓJ


PRZEKRÓJ A - A

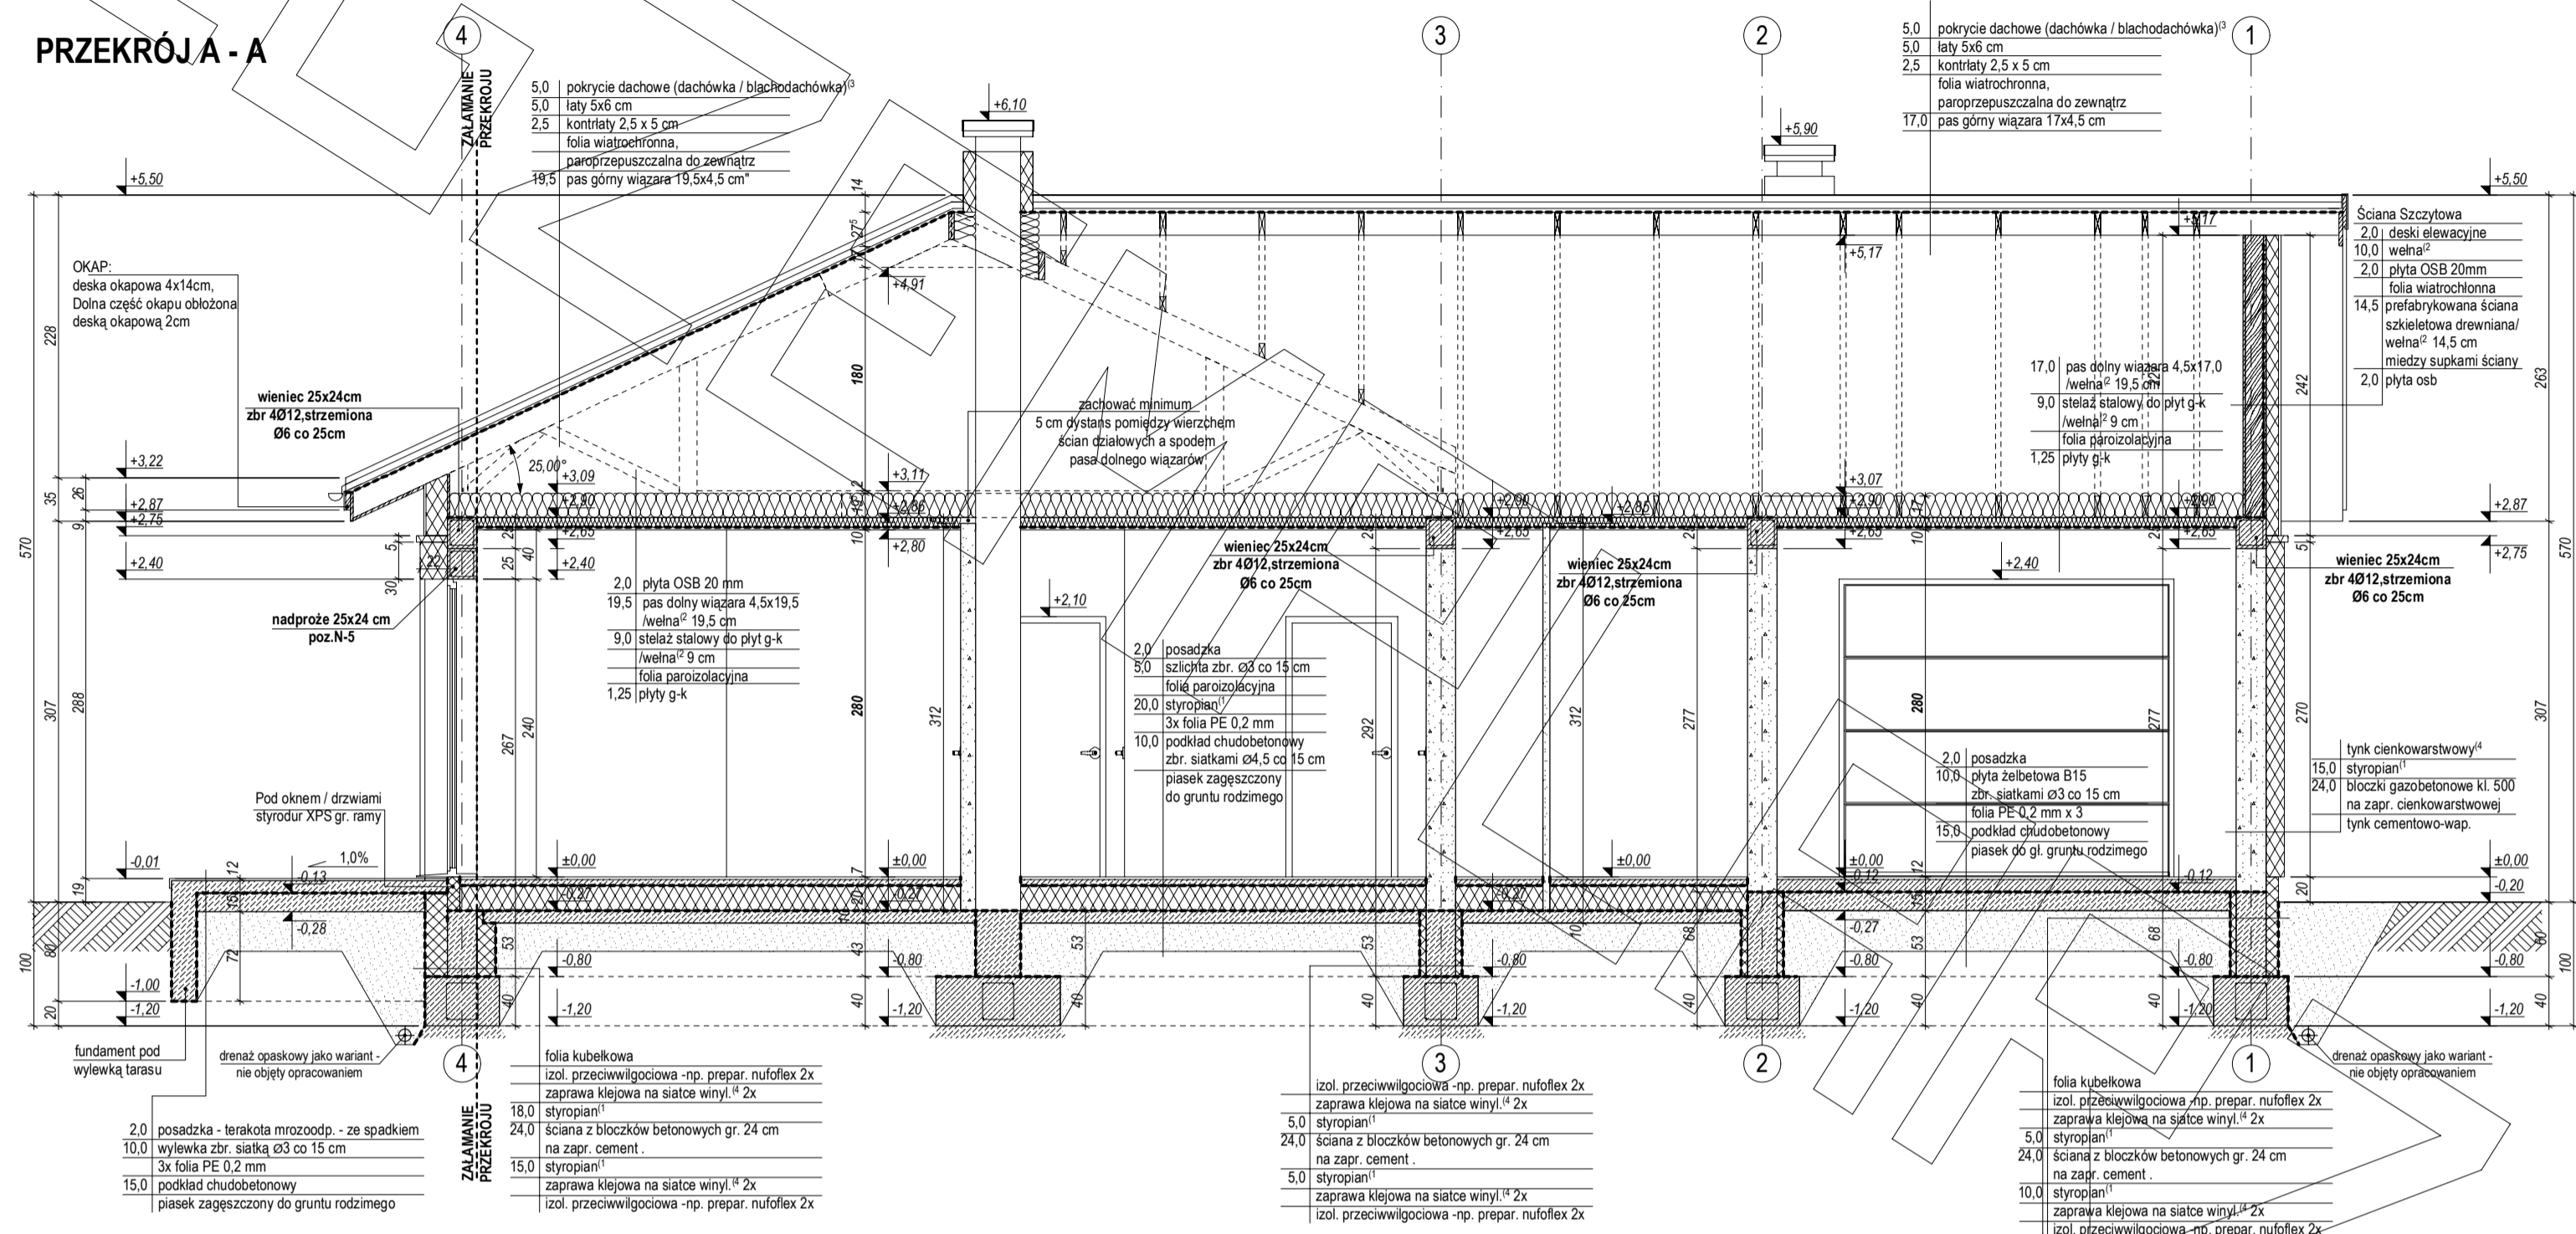


PRZEKRÓJ B1 - B1

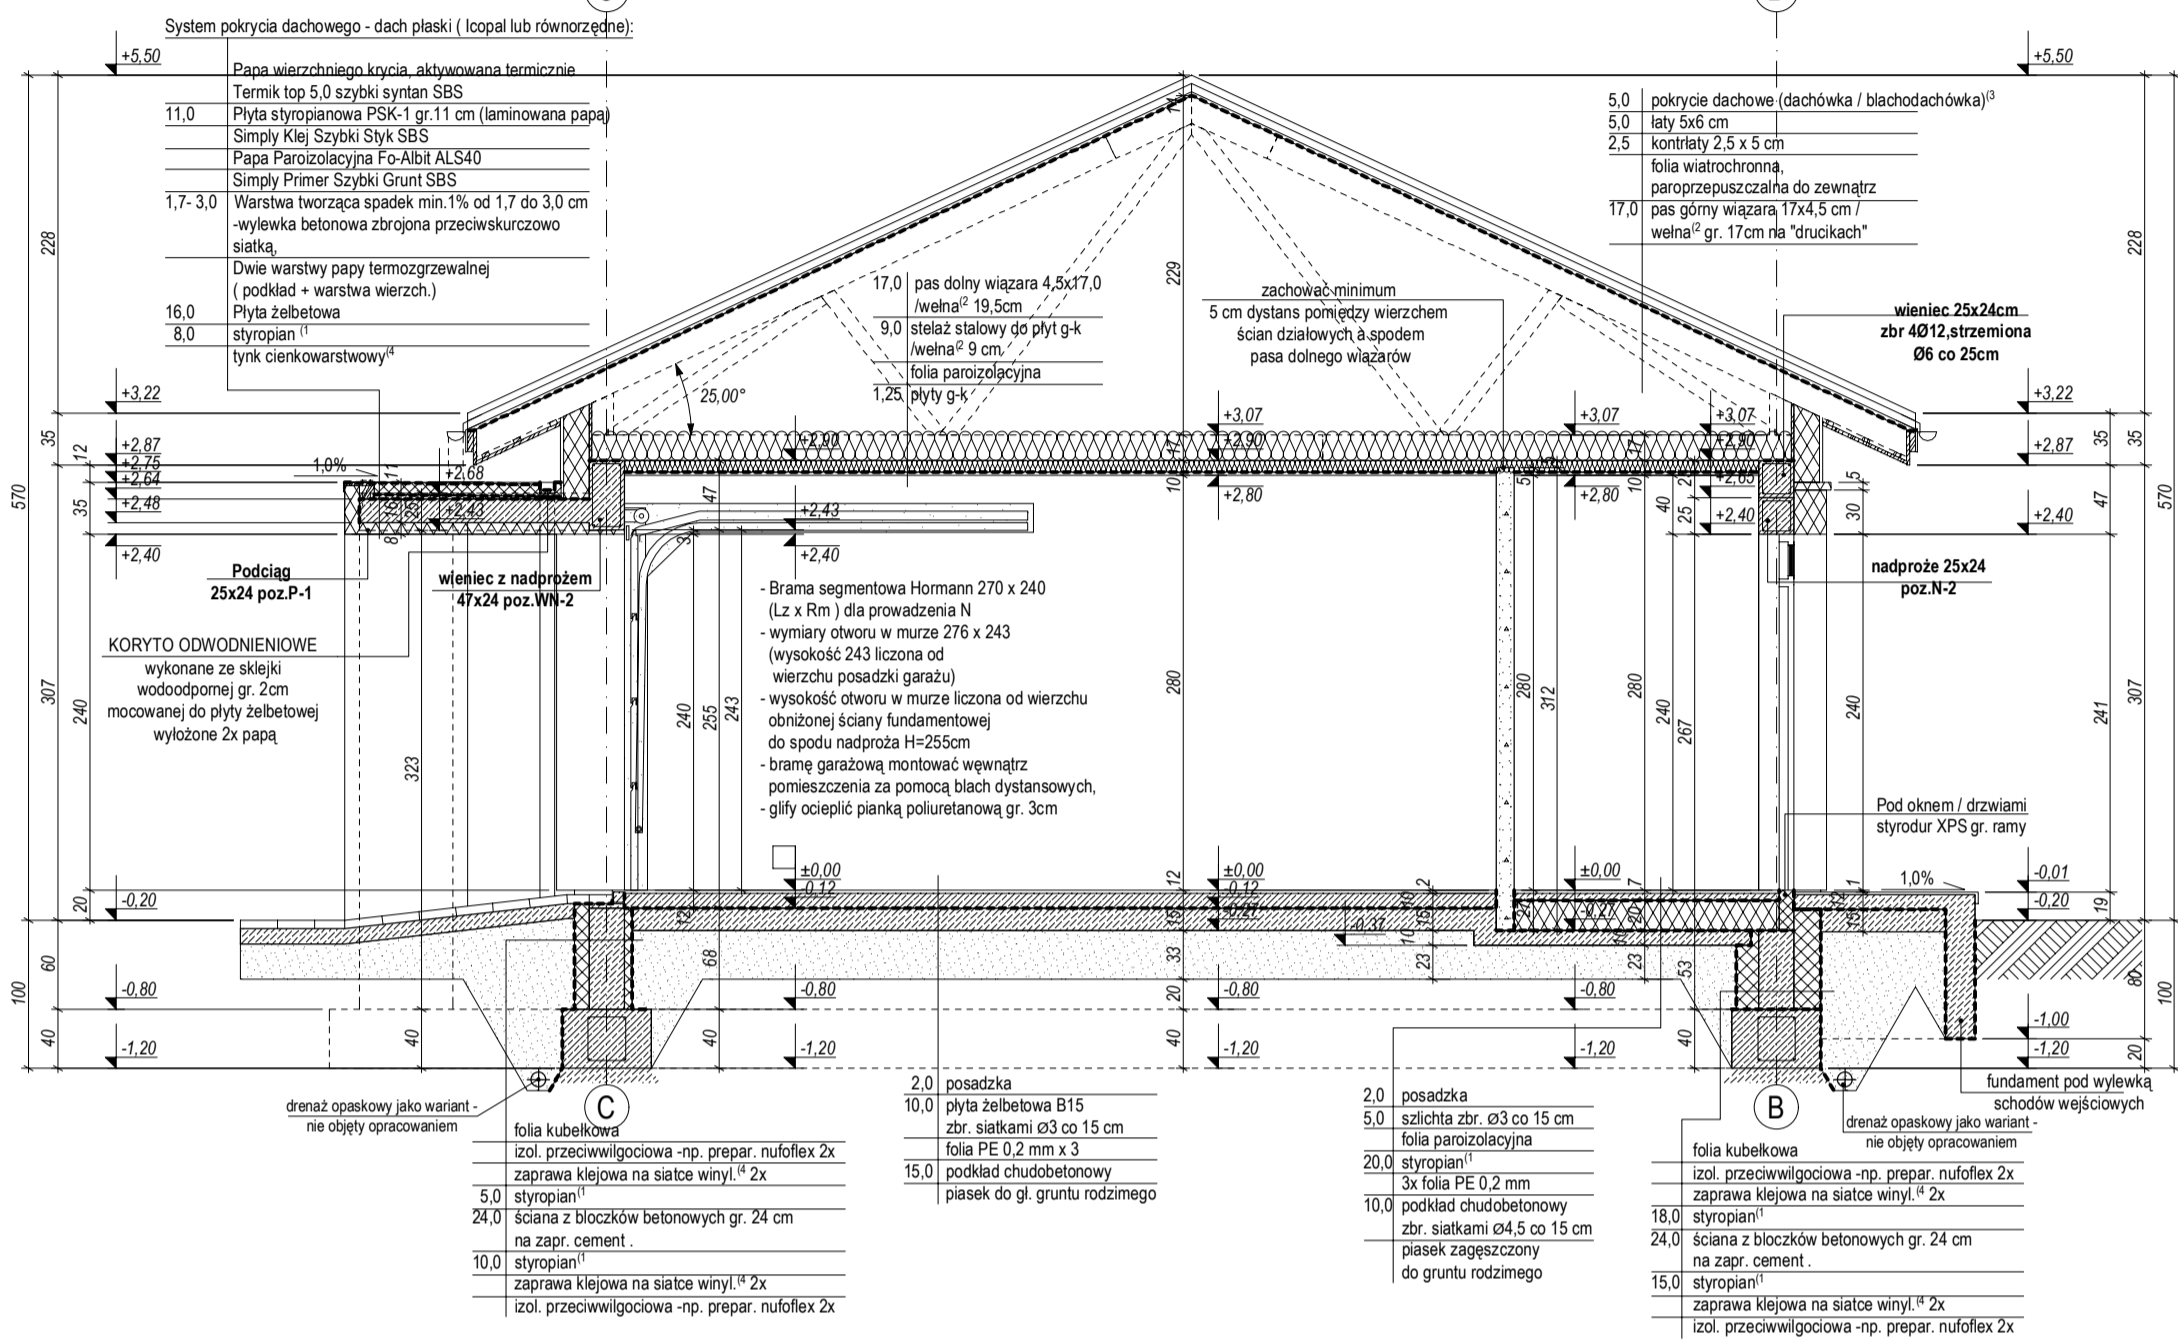


PRZEKRÓJ B - B

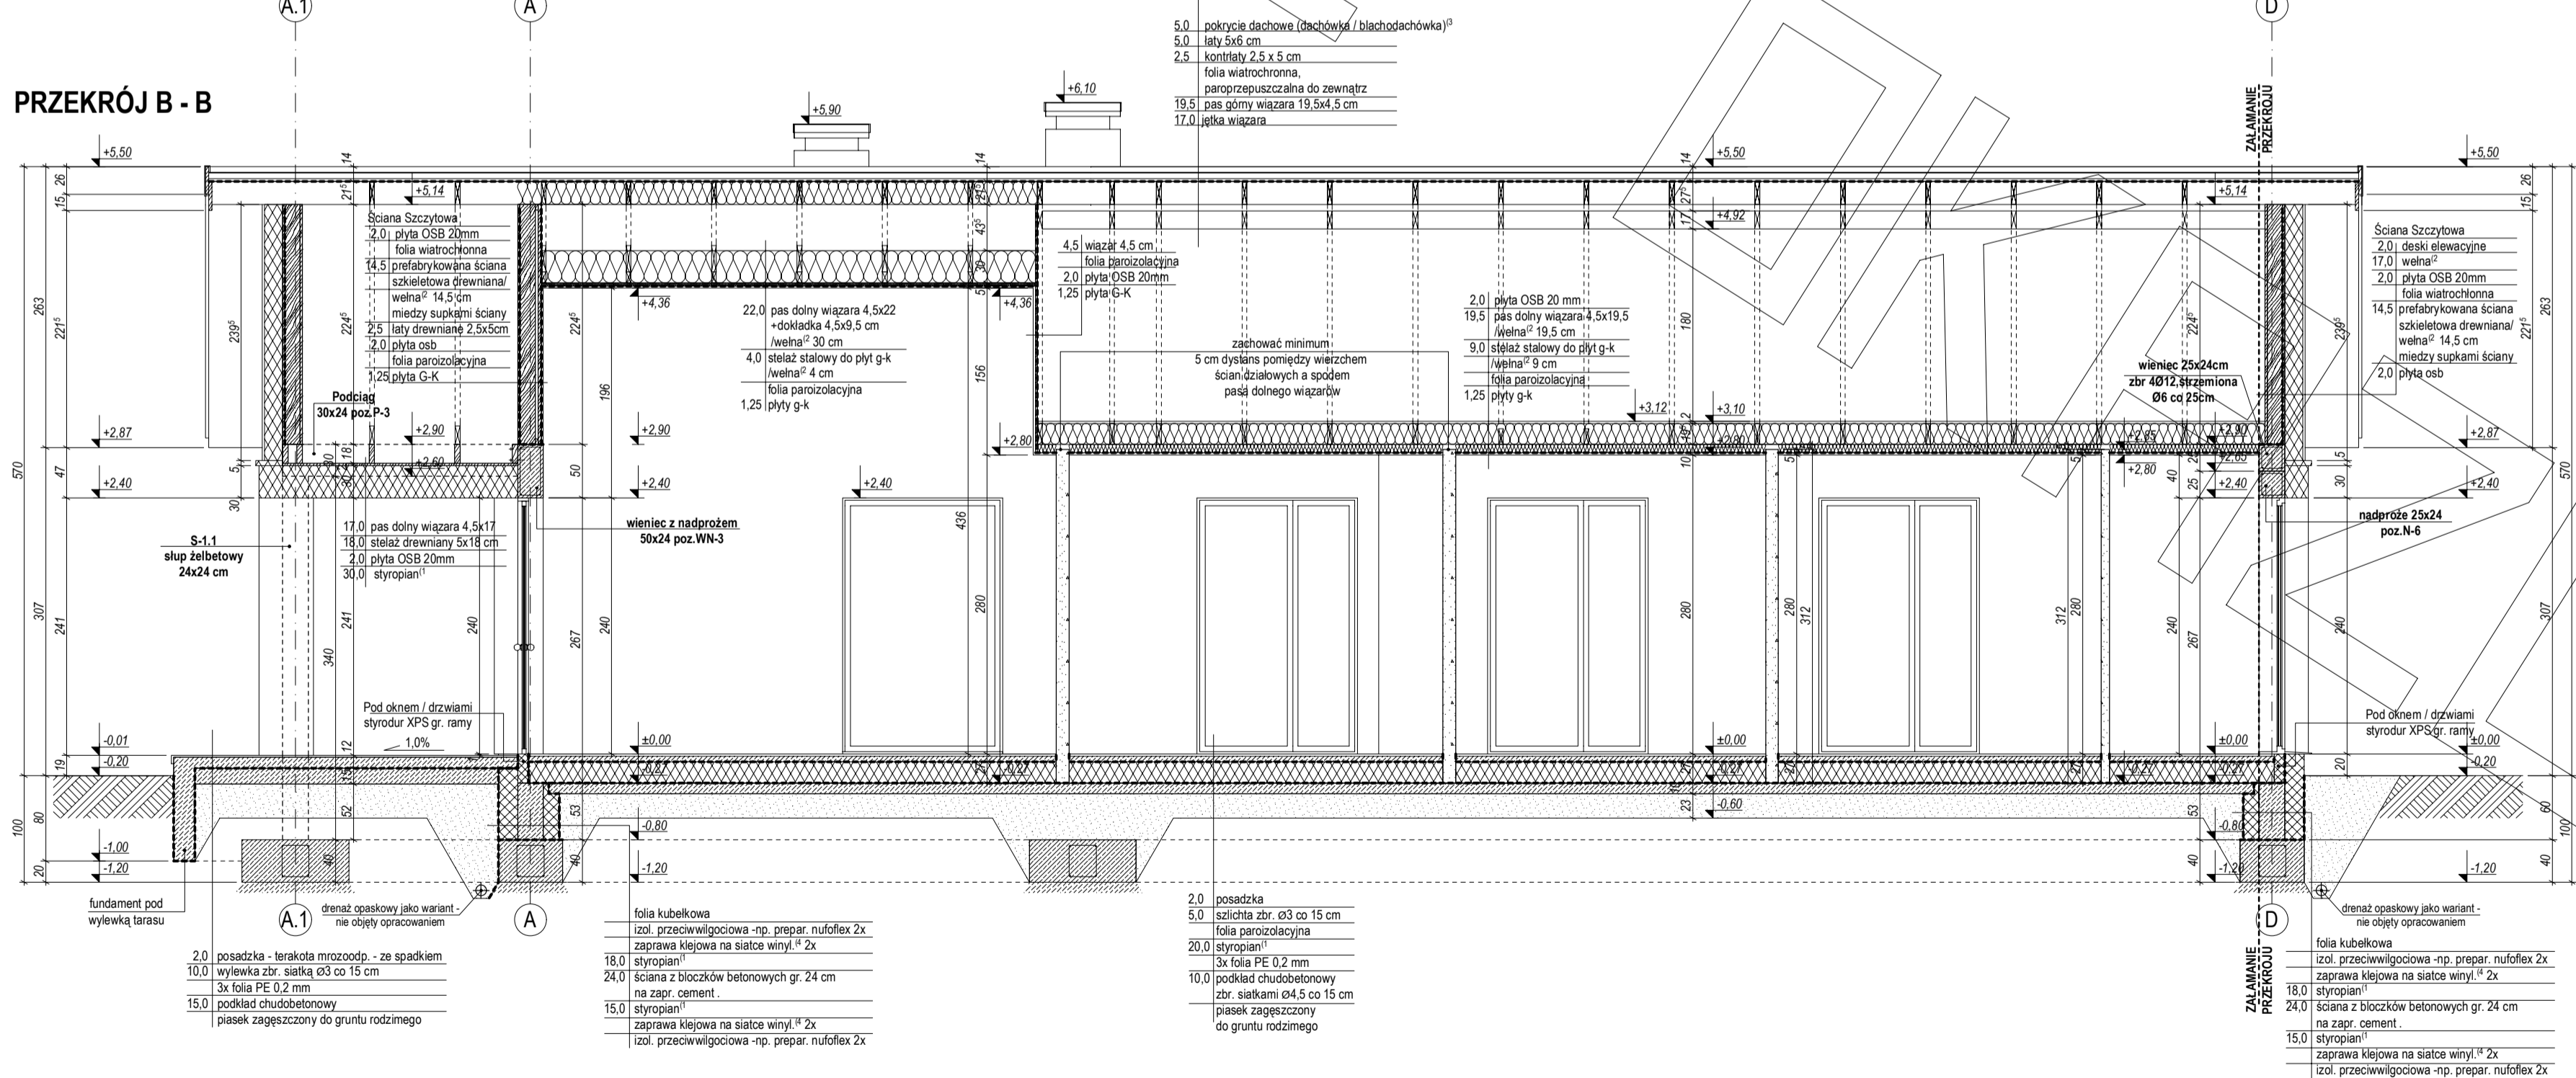


ELEWACJE

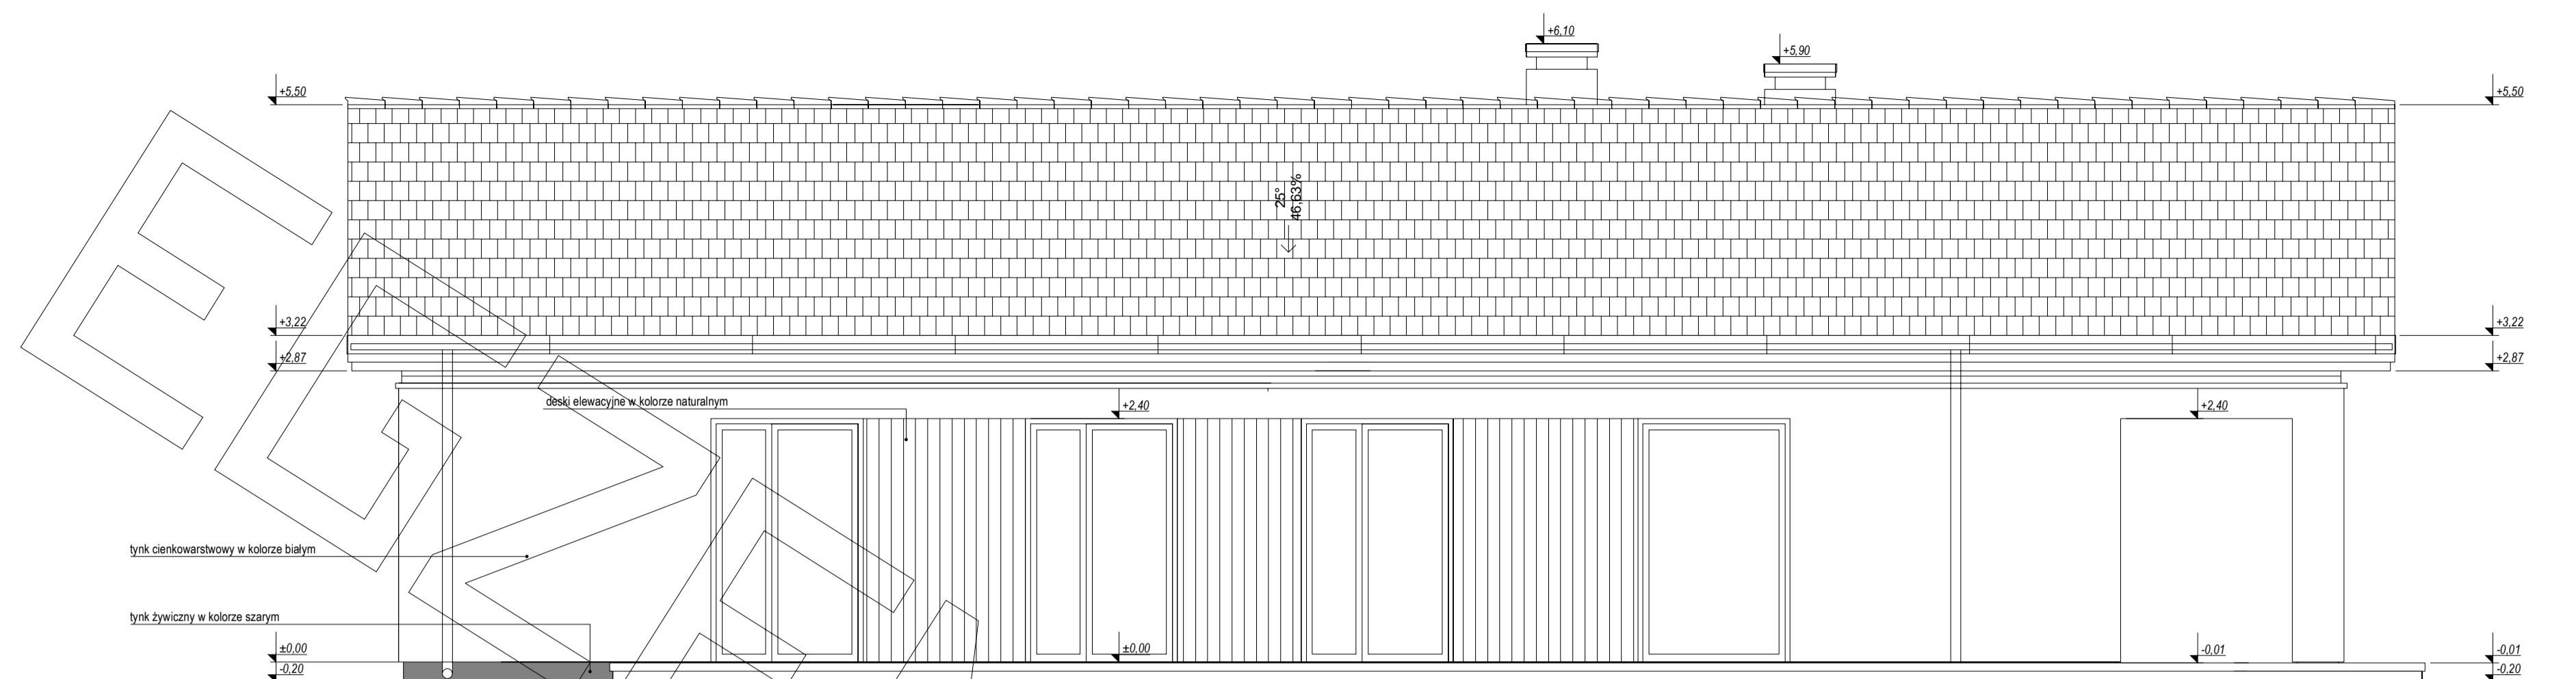


ELEWACJA BOCZNA:

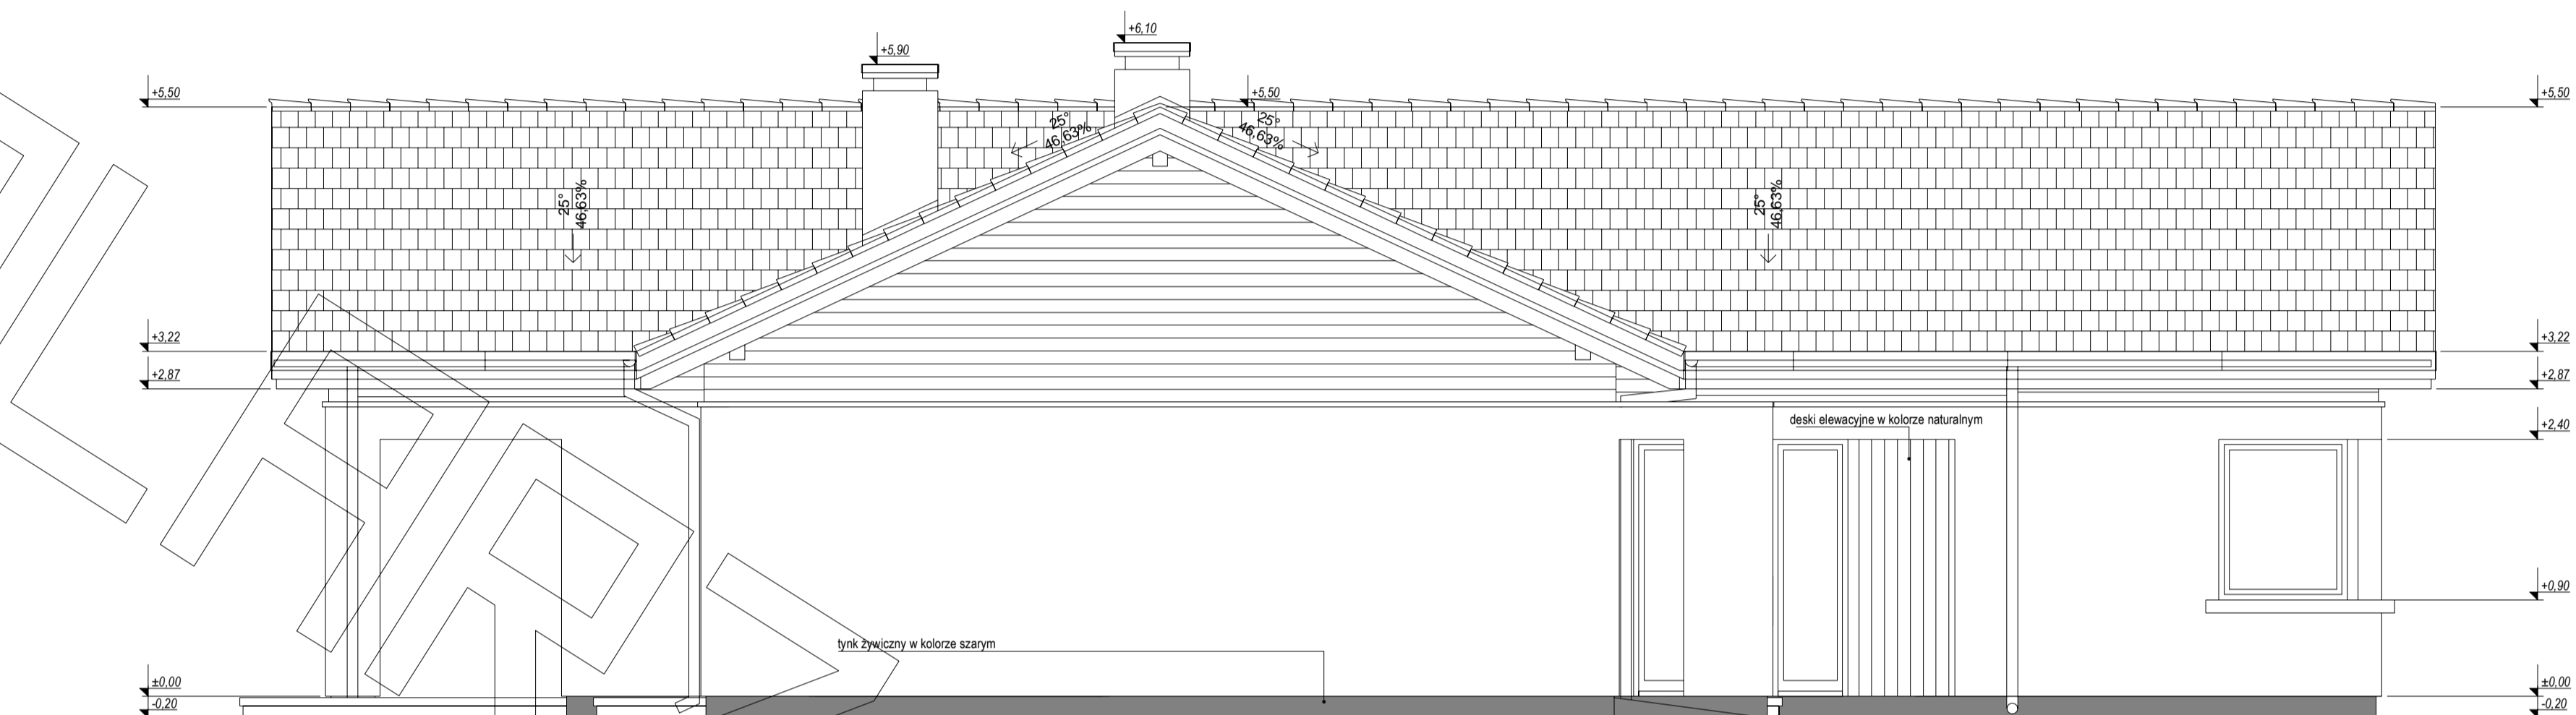

ELEWACJA BOCZNA:

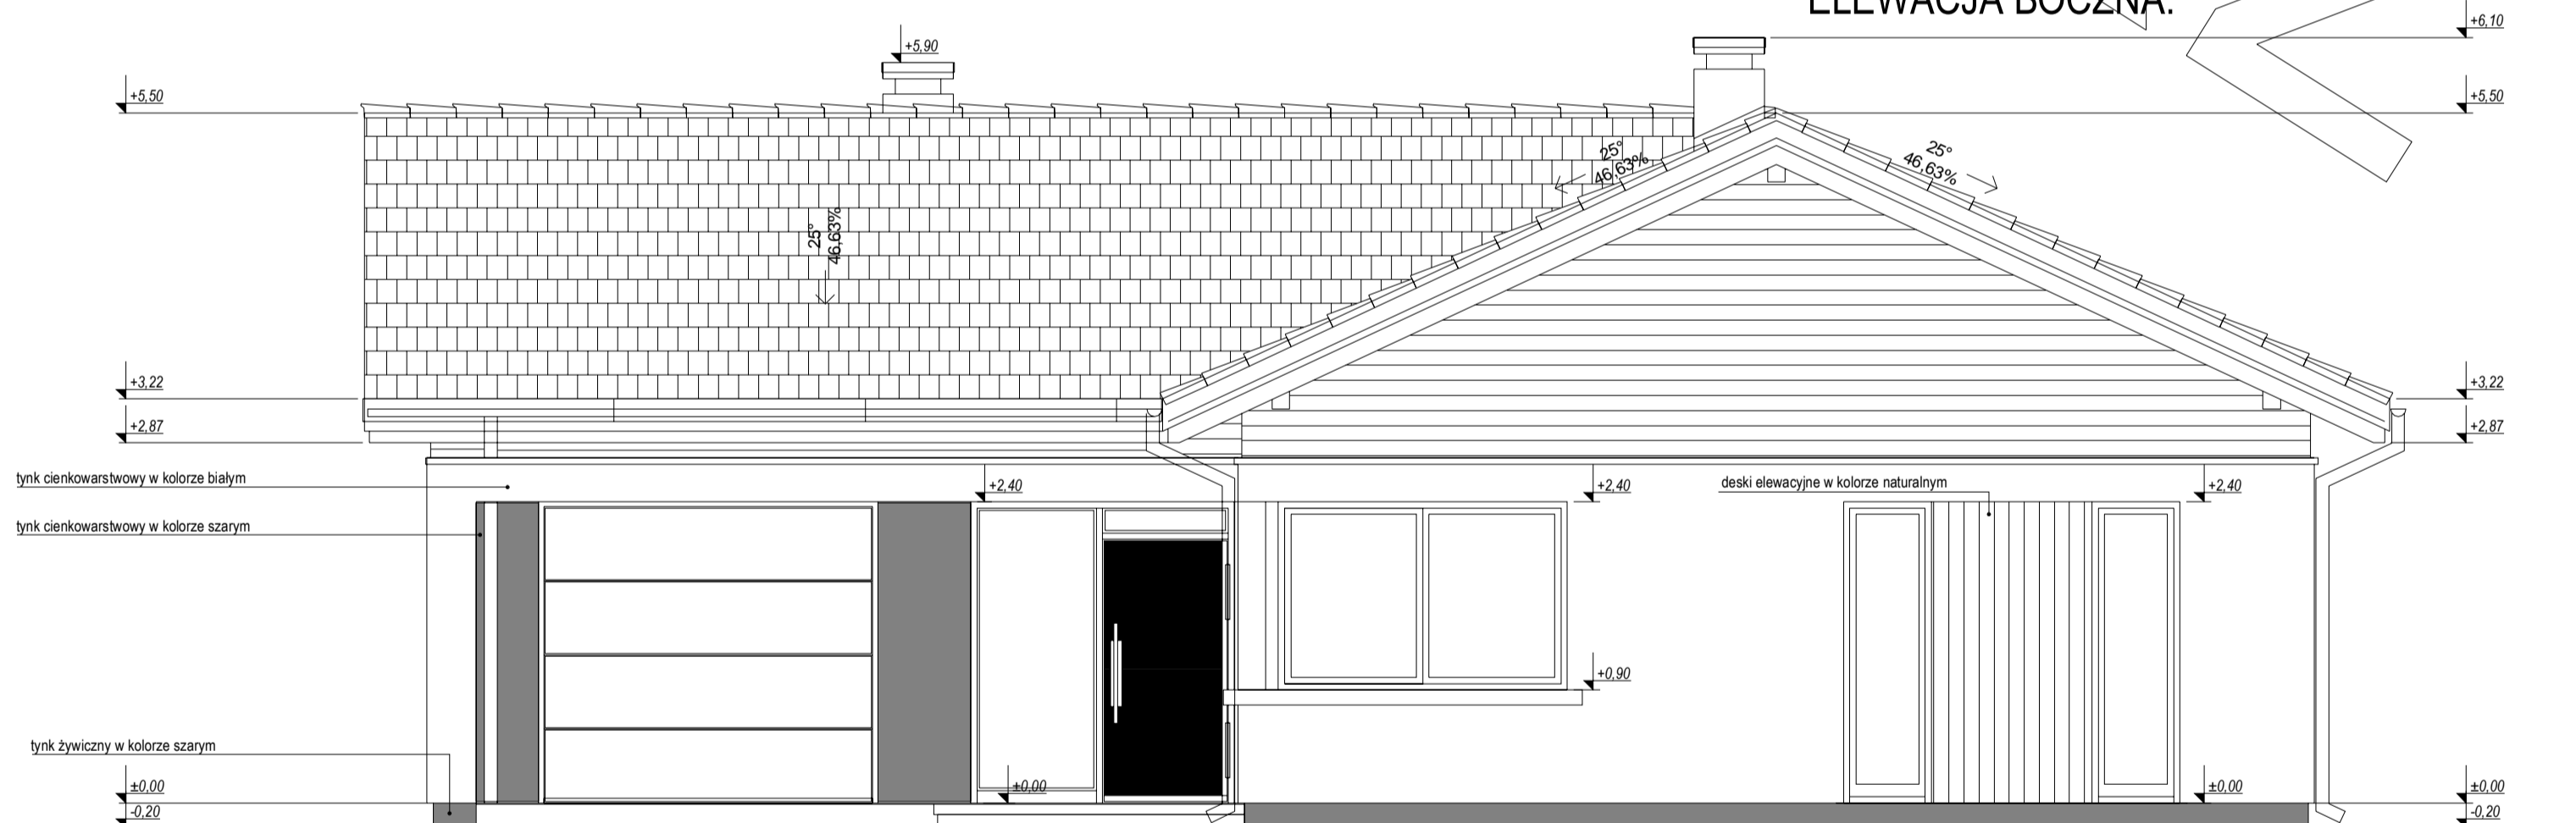

ELEWACJA FRONTOWA:

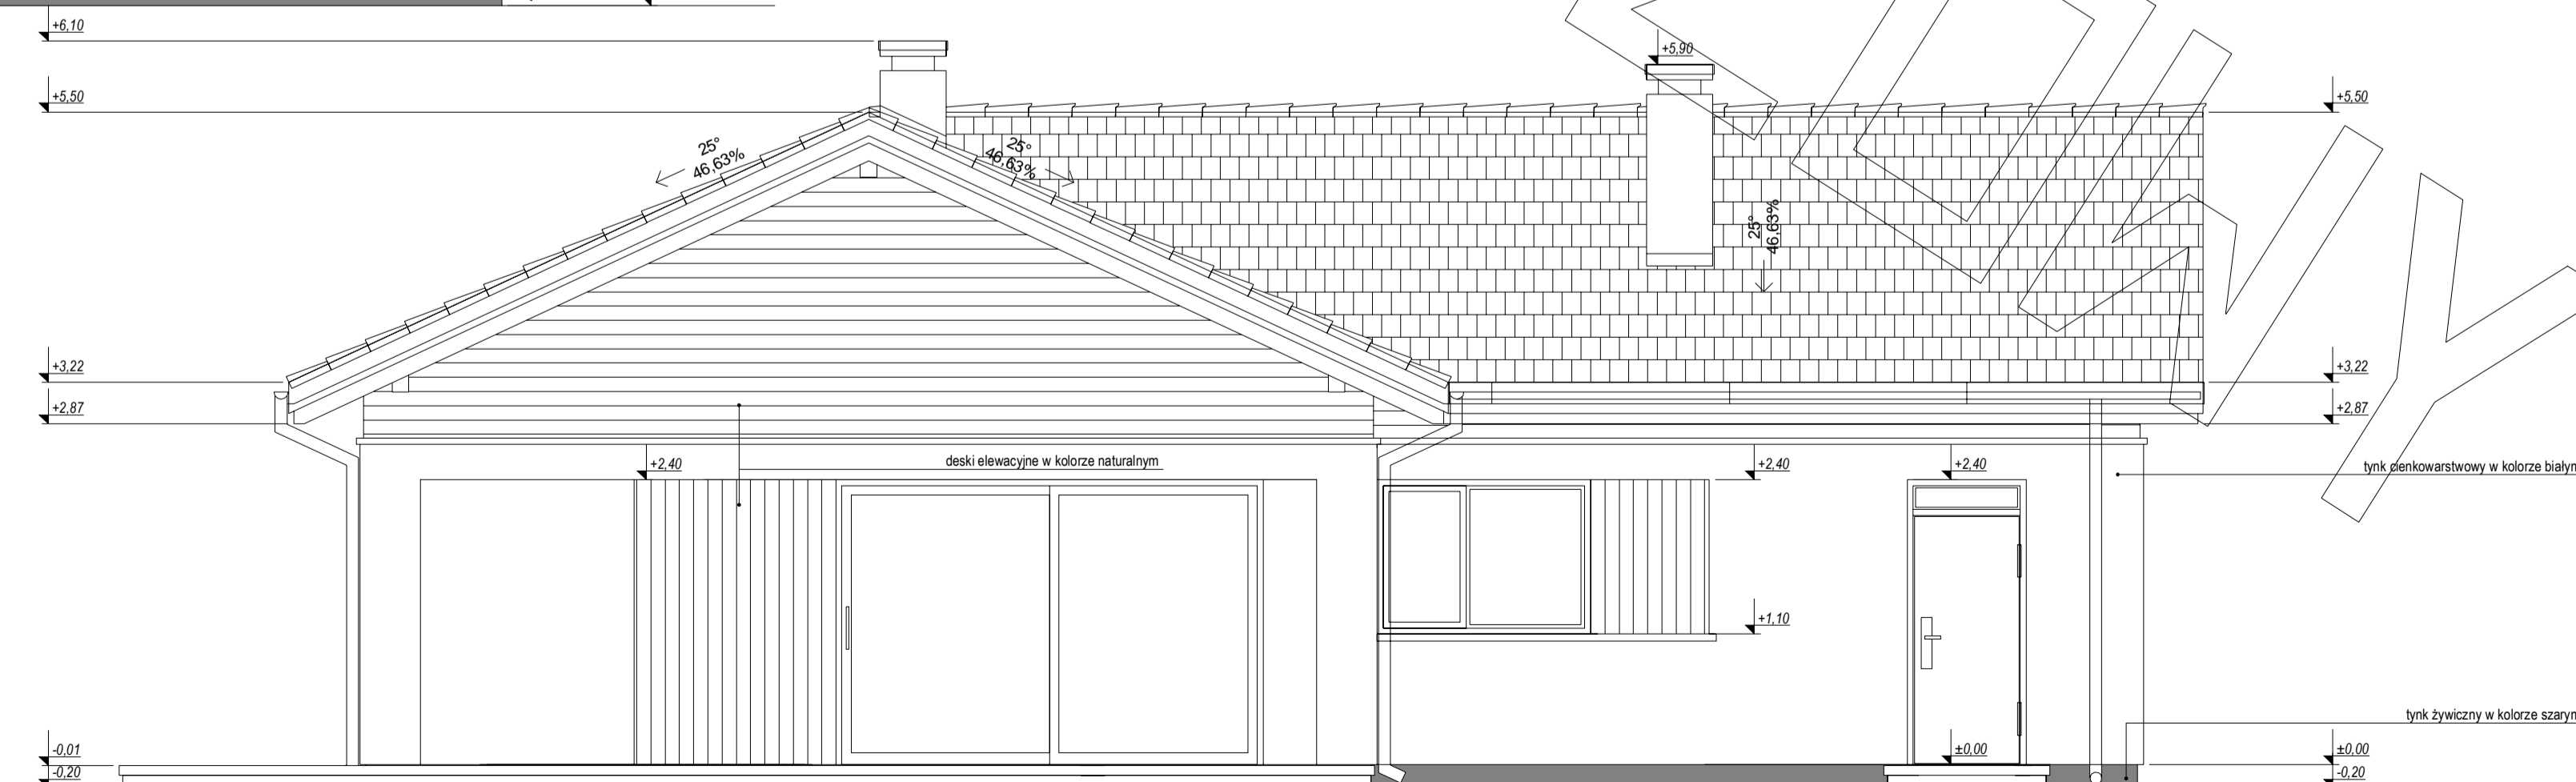

ELEWACJA TYLNA: