


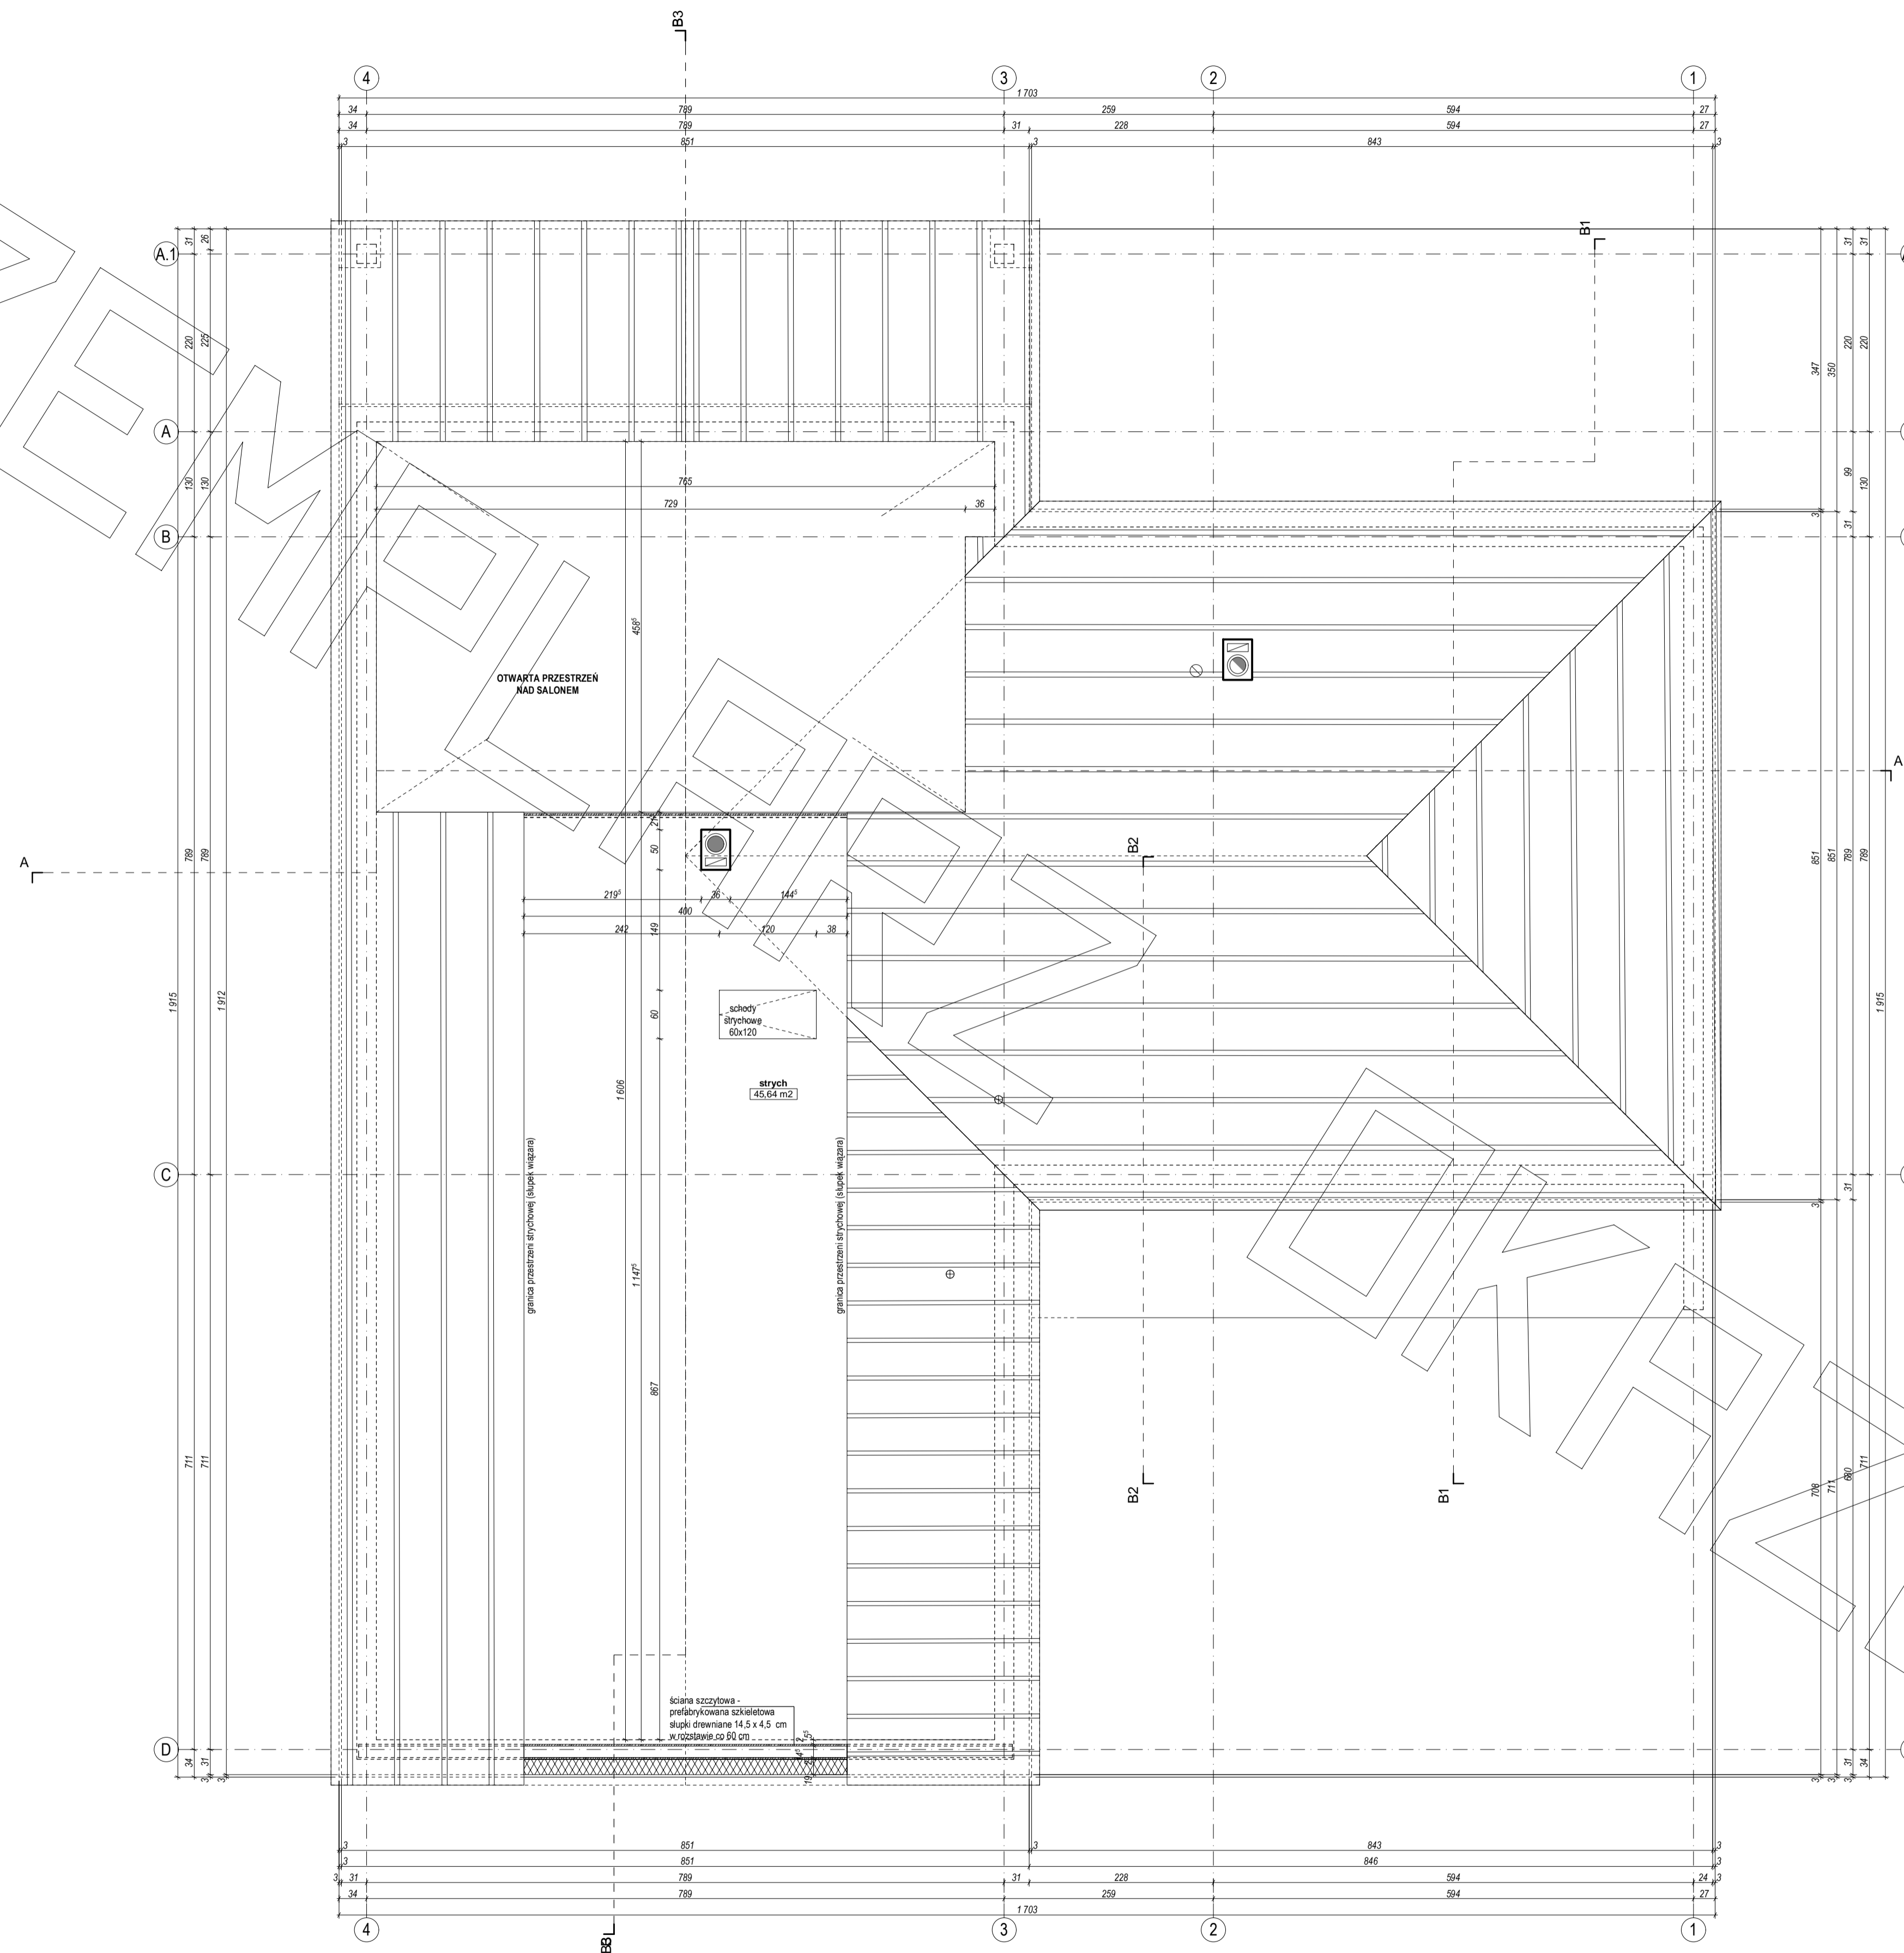

# RZUT STRYCHU












# ELEWACJE

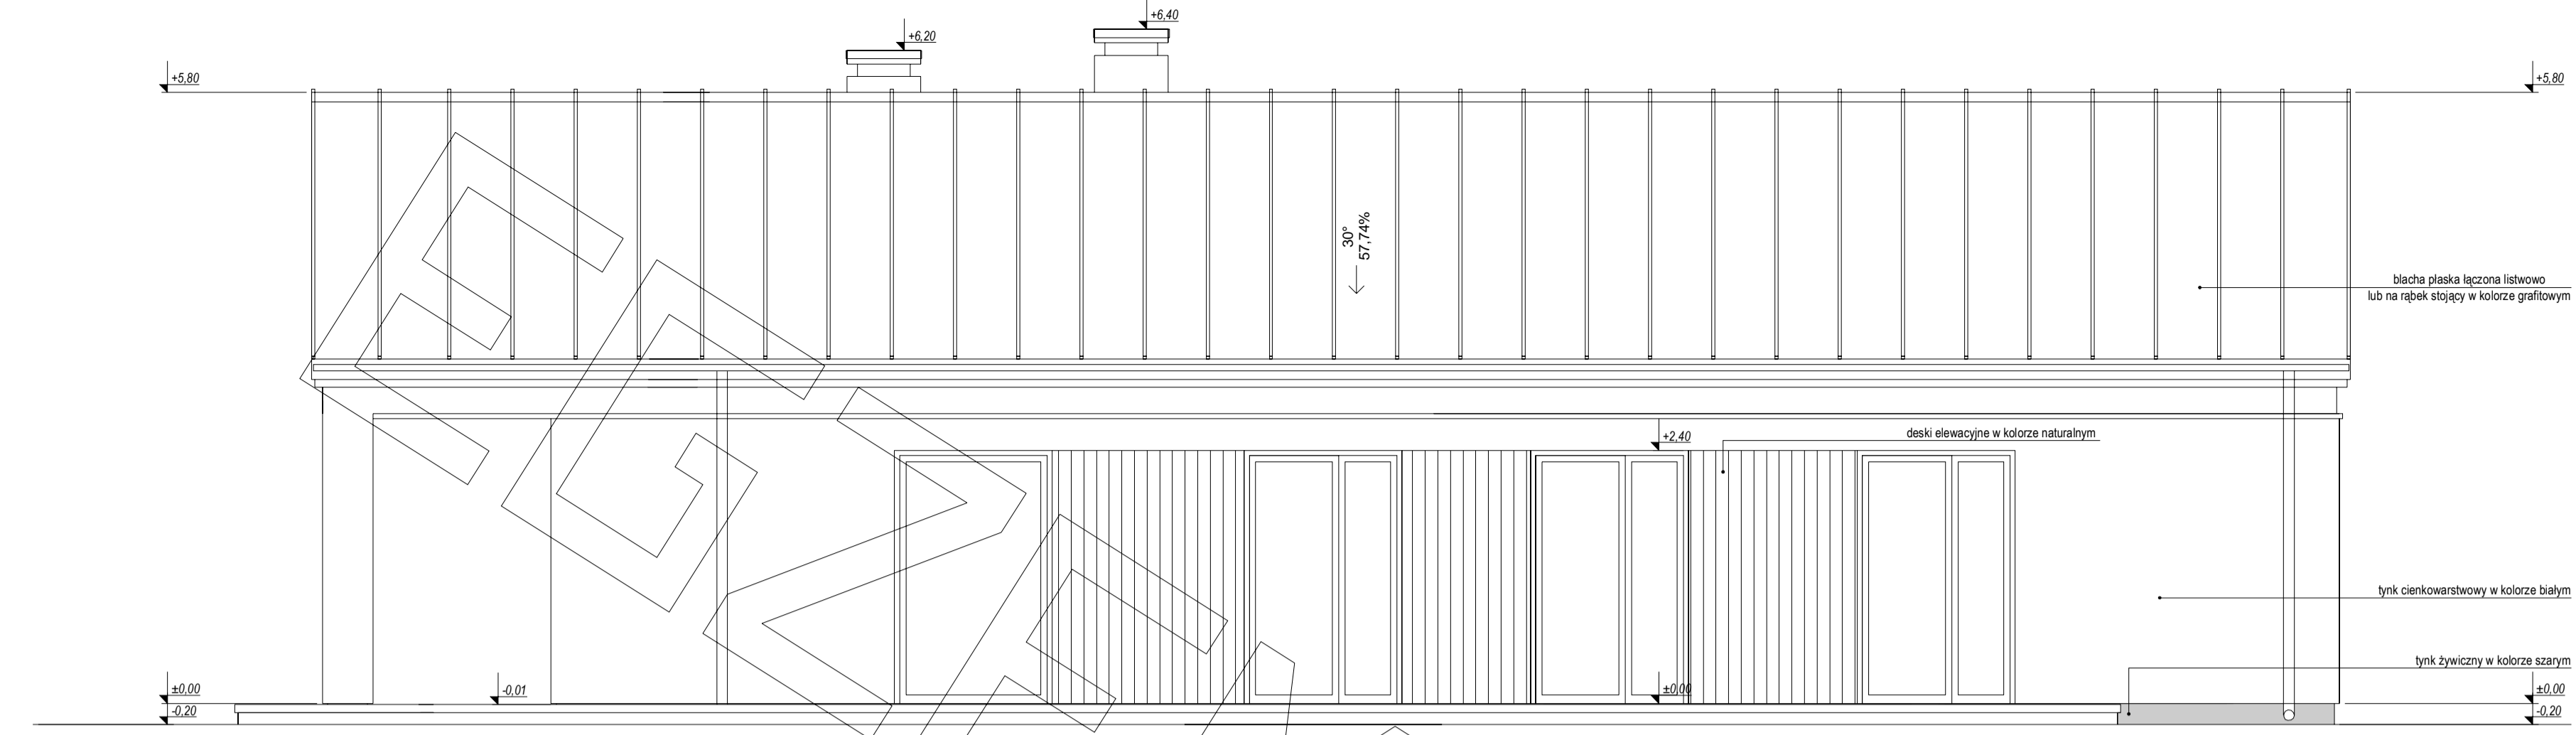


ELEWACJA BOCZNA:

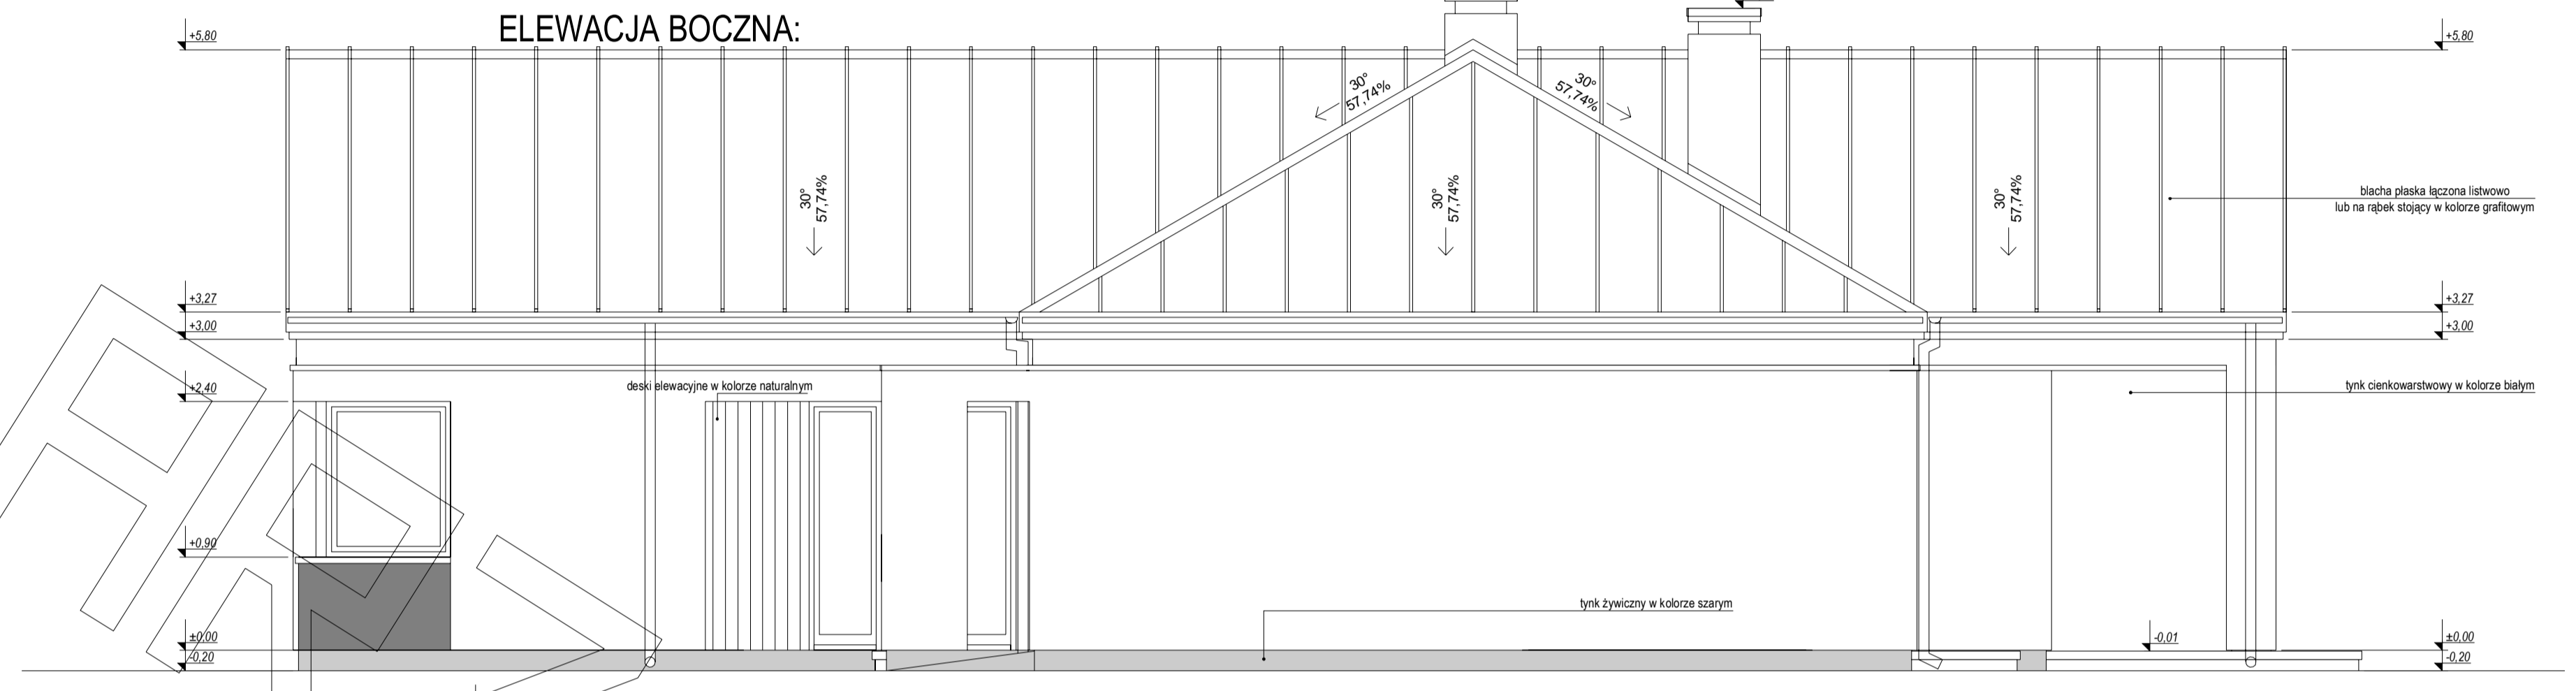

ELEWACJA BOCZNA:

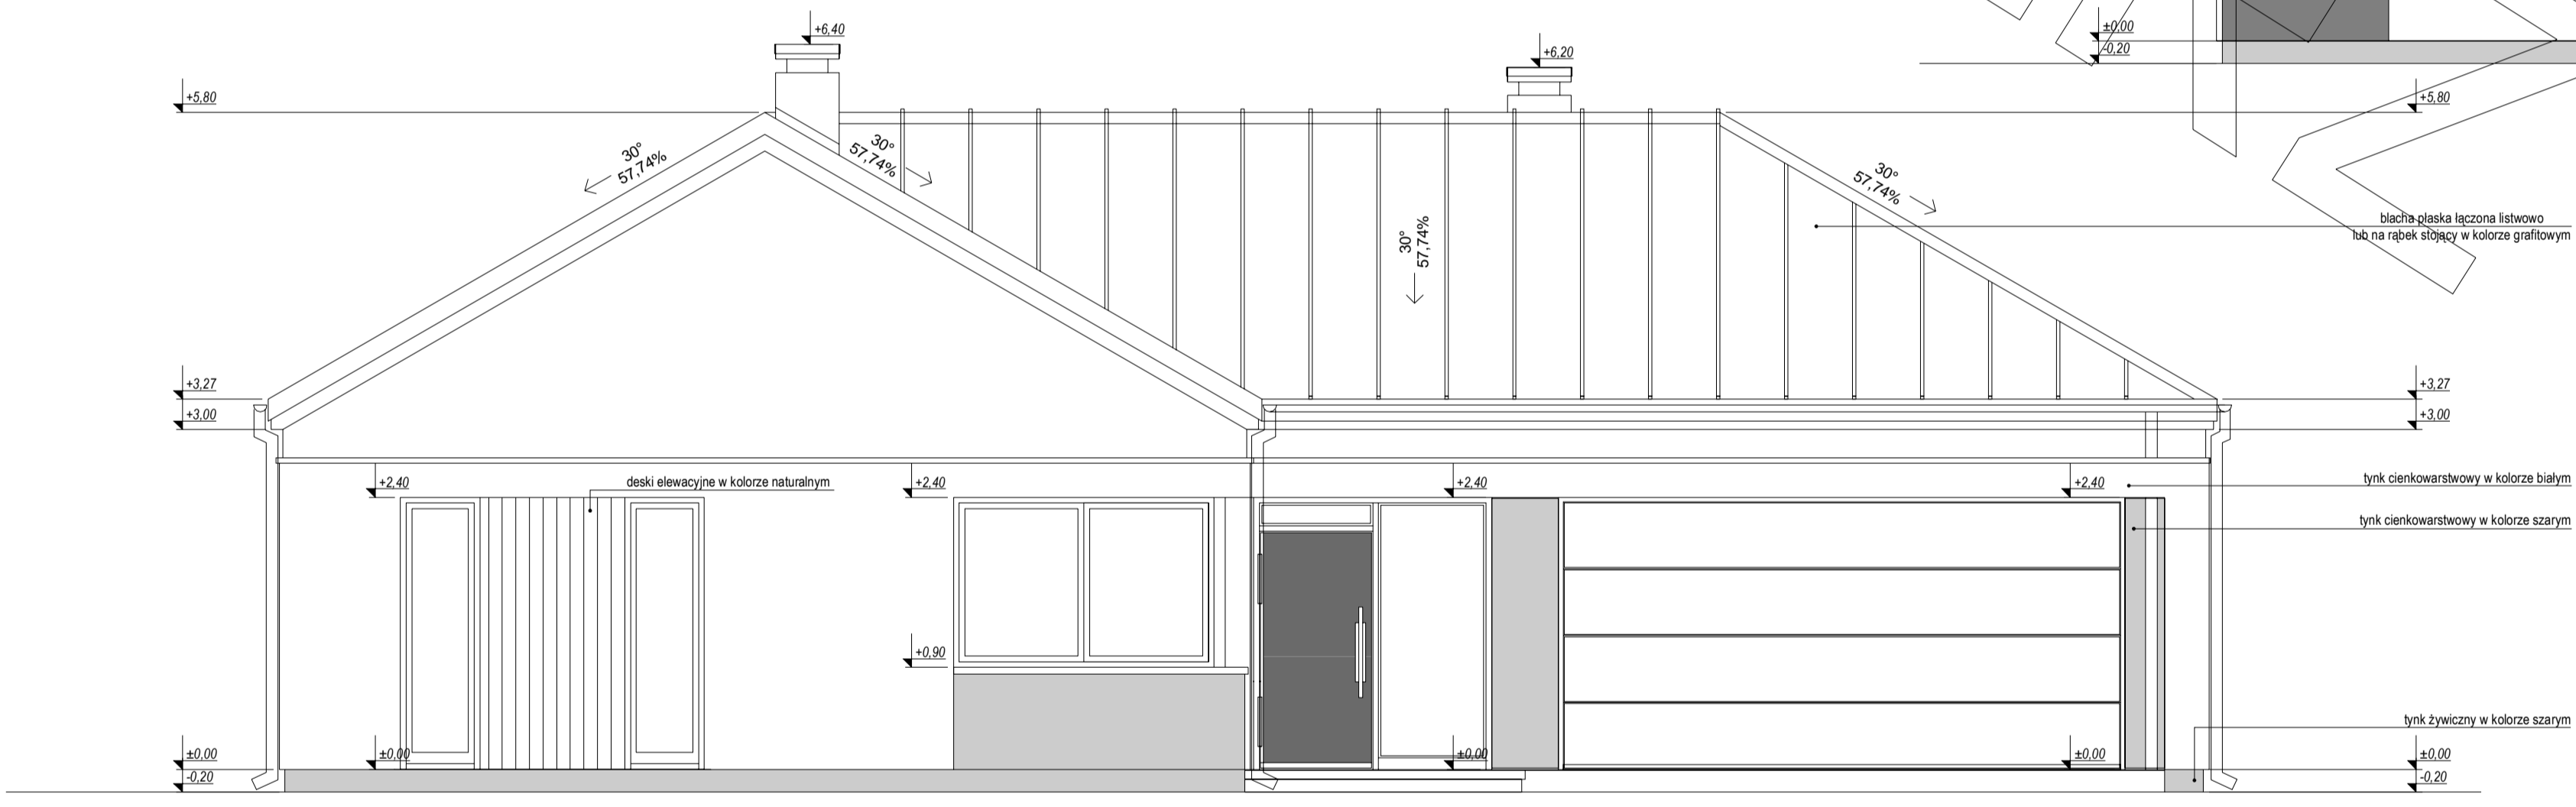

ELEWACJA FRONTOWA:

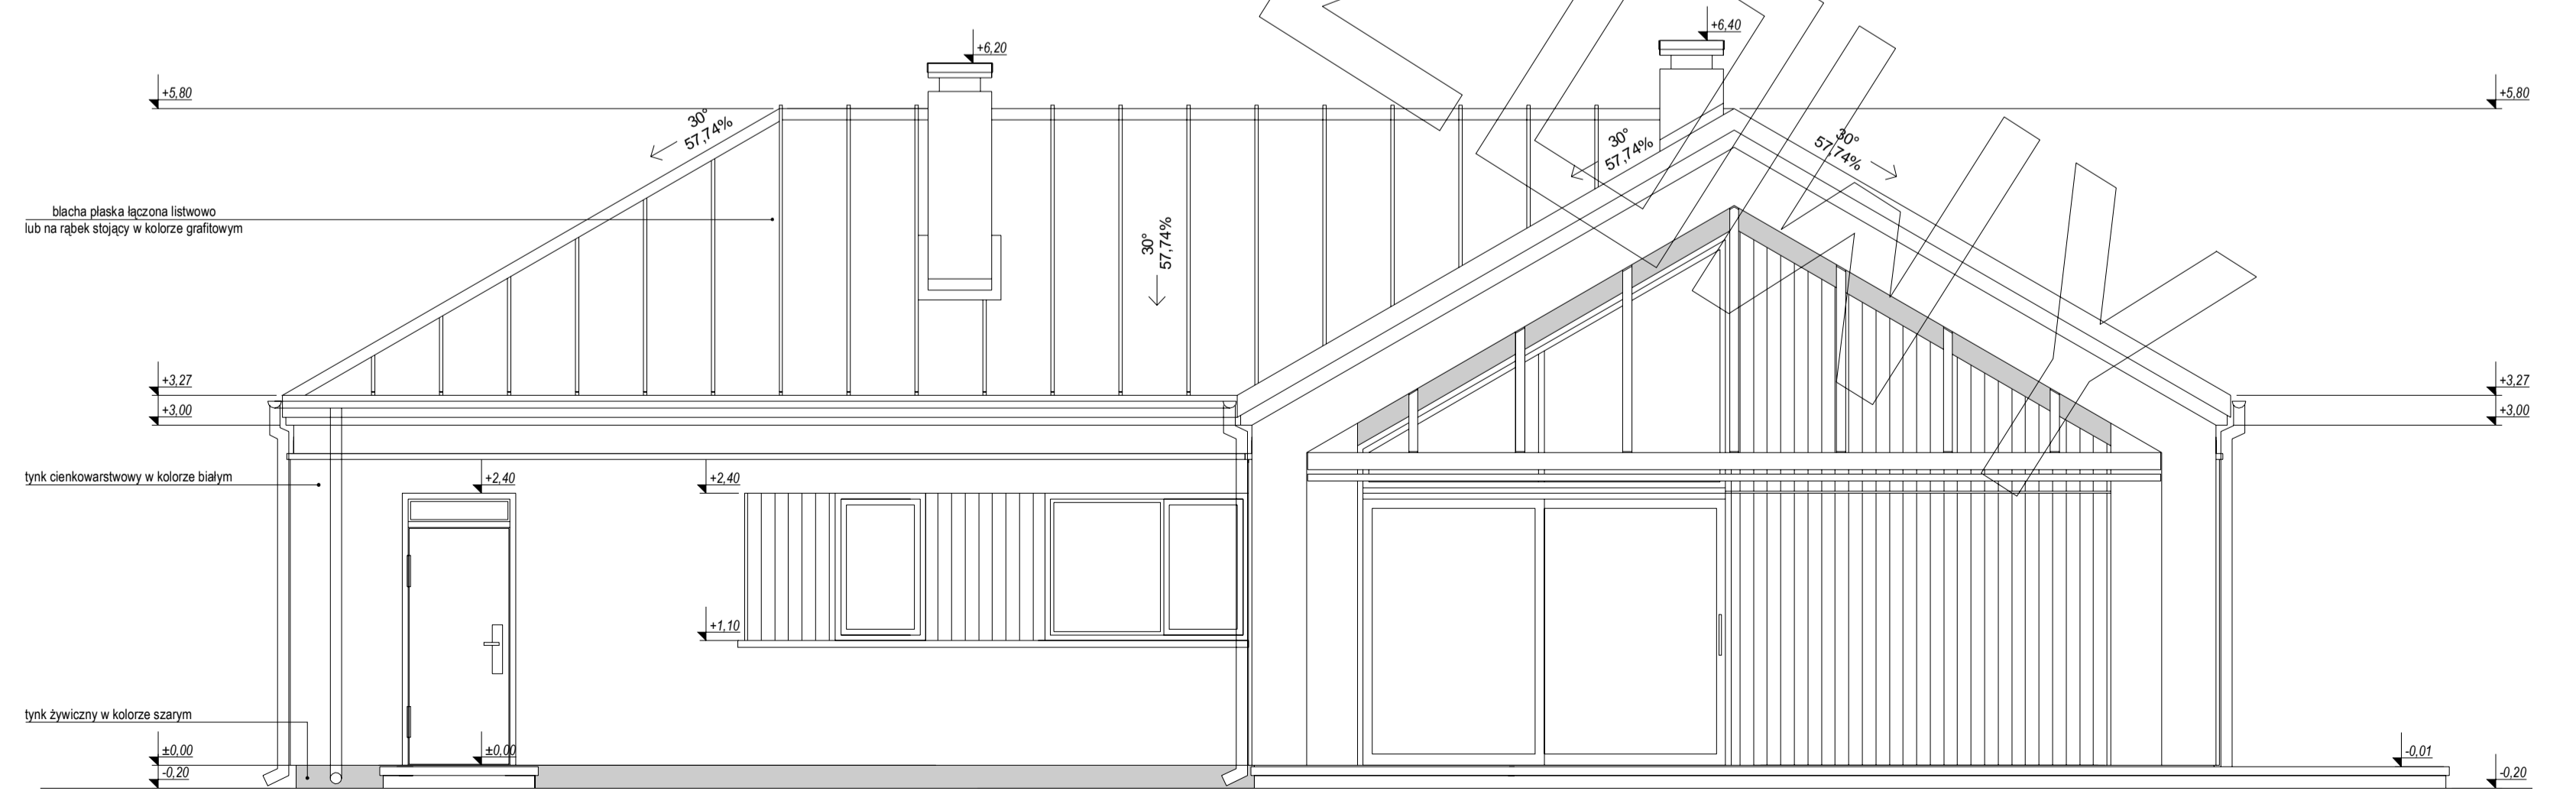

ELEWACJA TYLNA: