




RZUT PARTERU


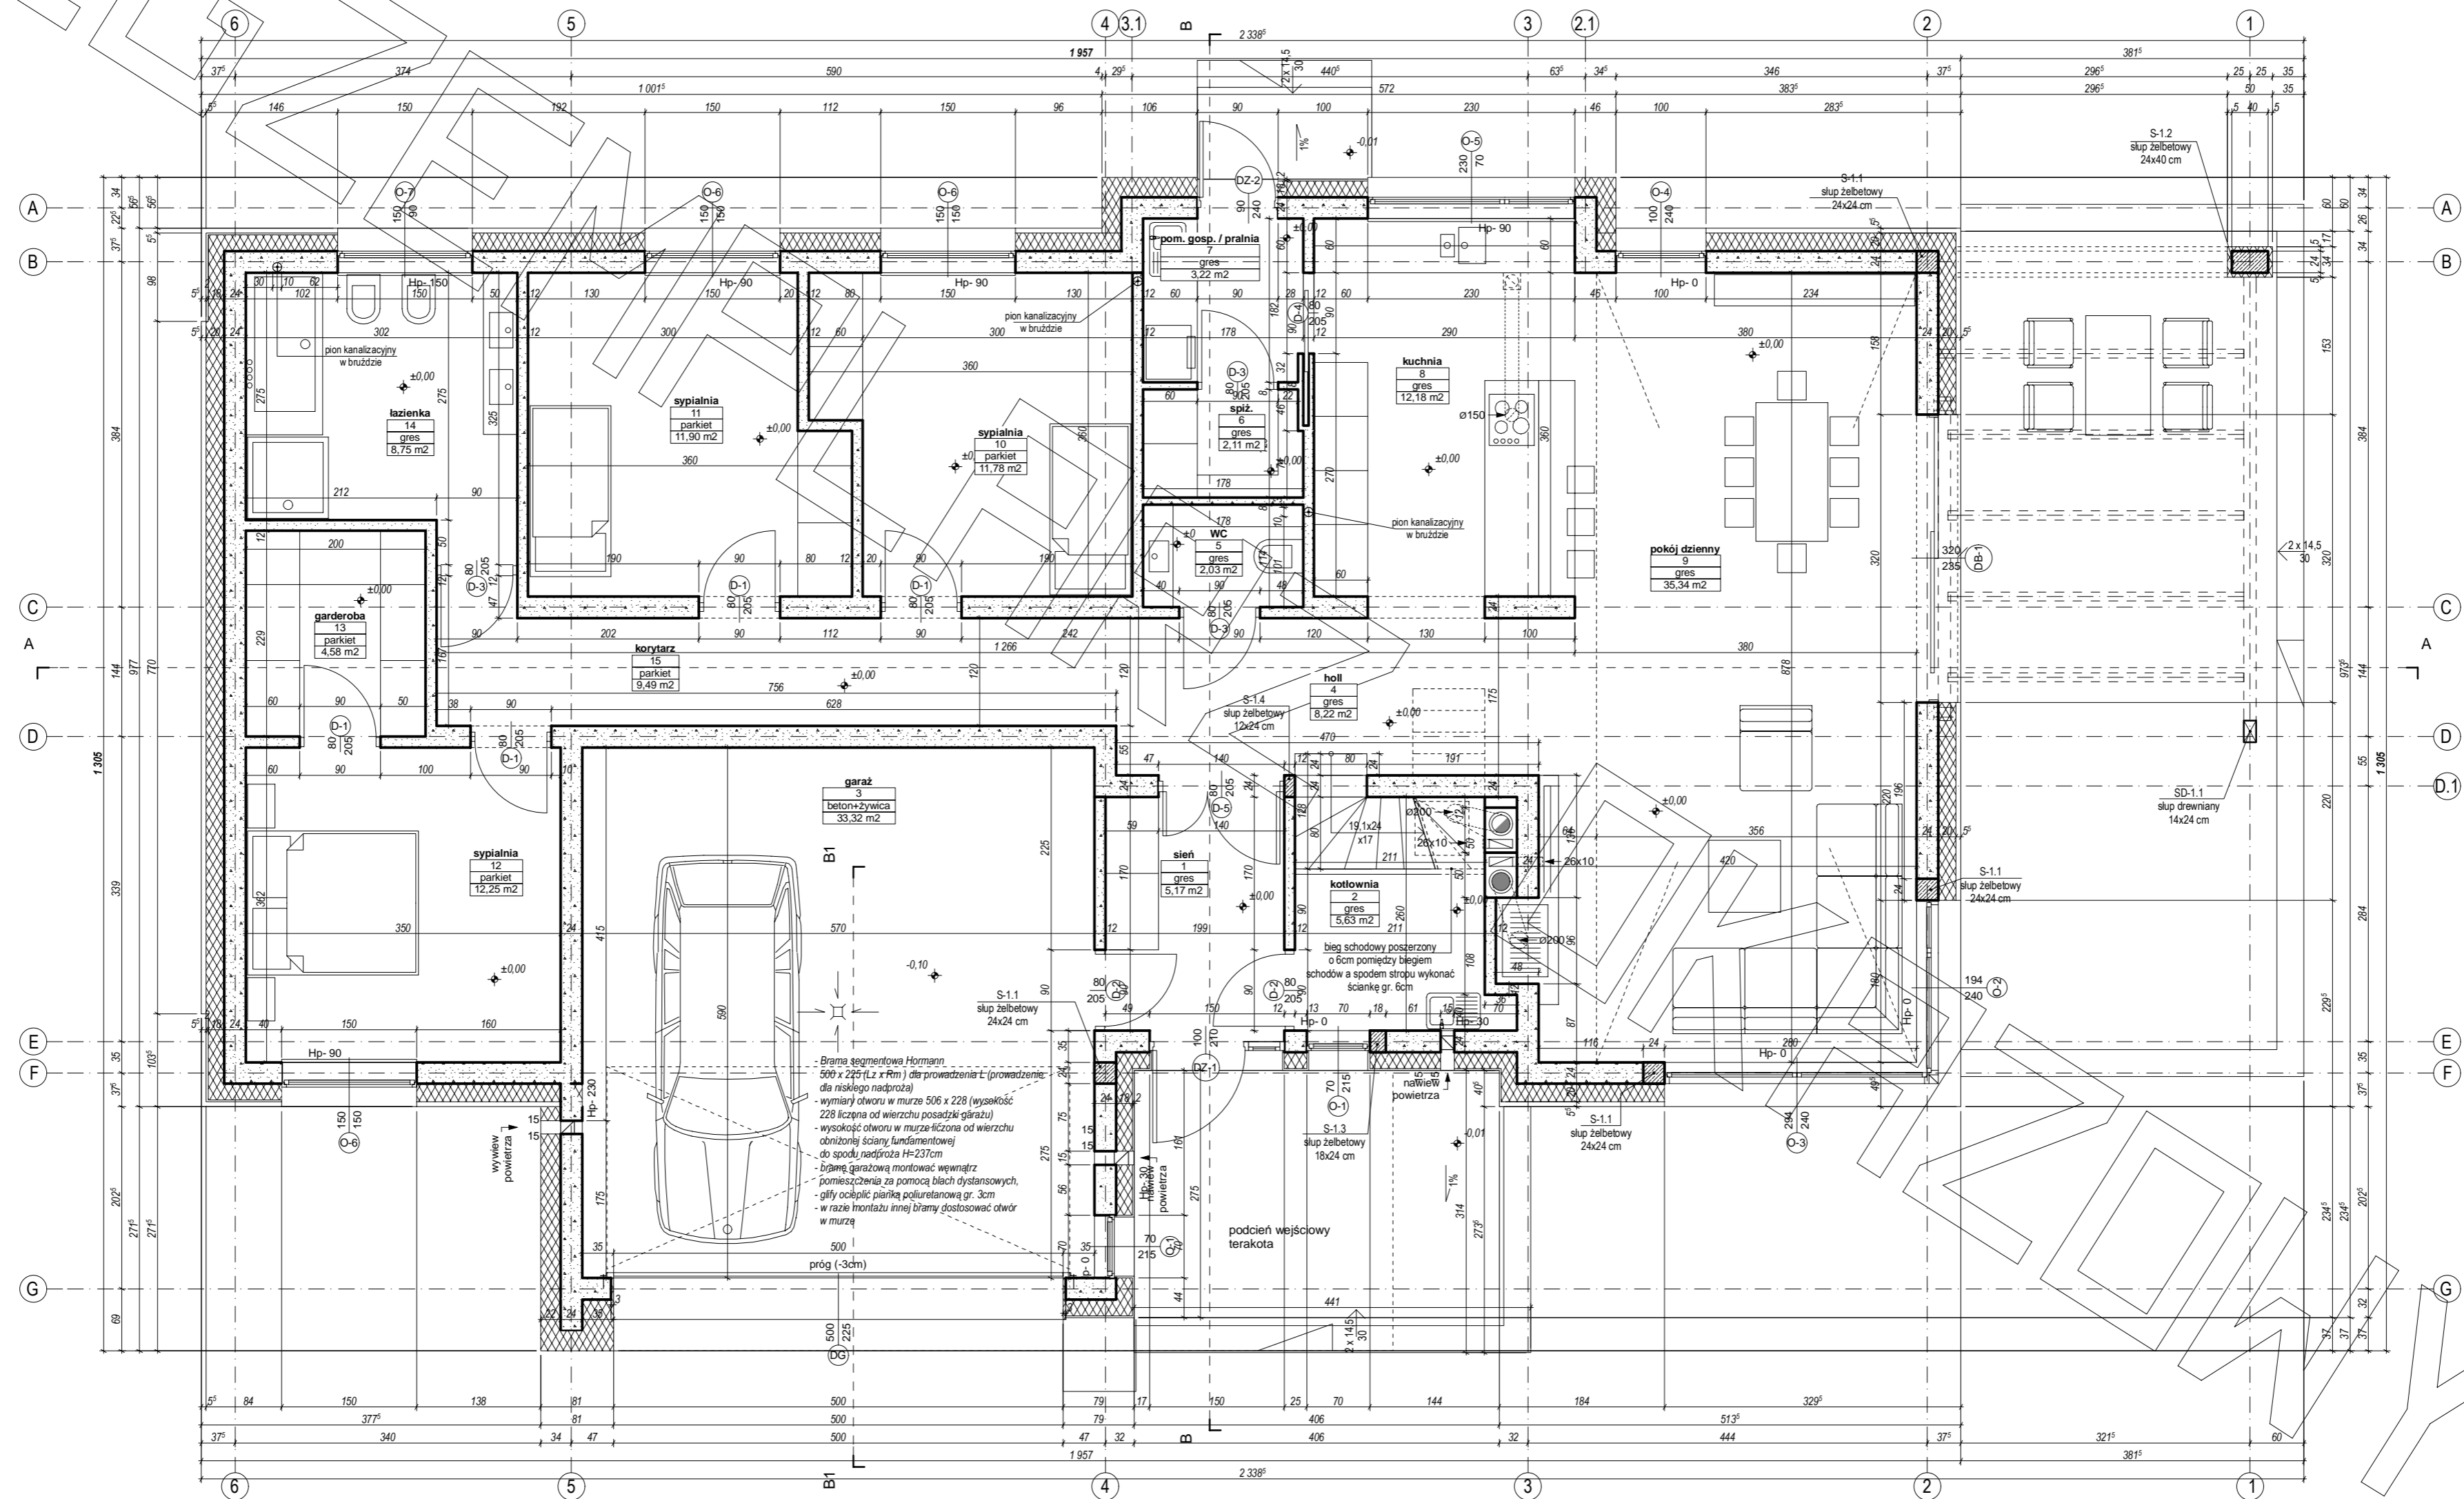


RZUT PODDASZA


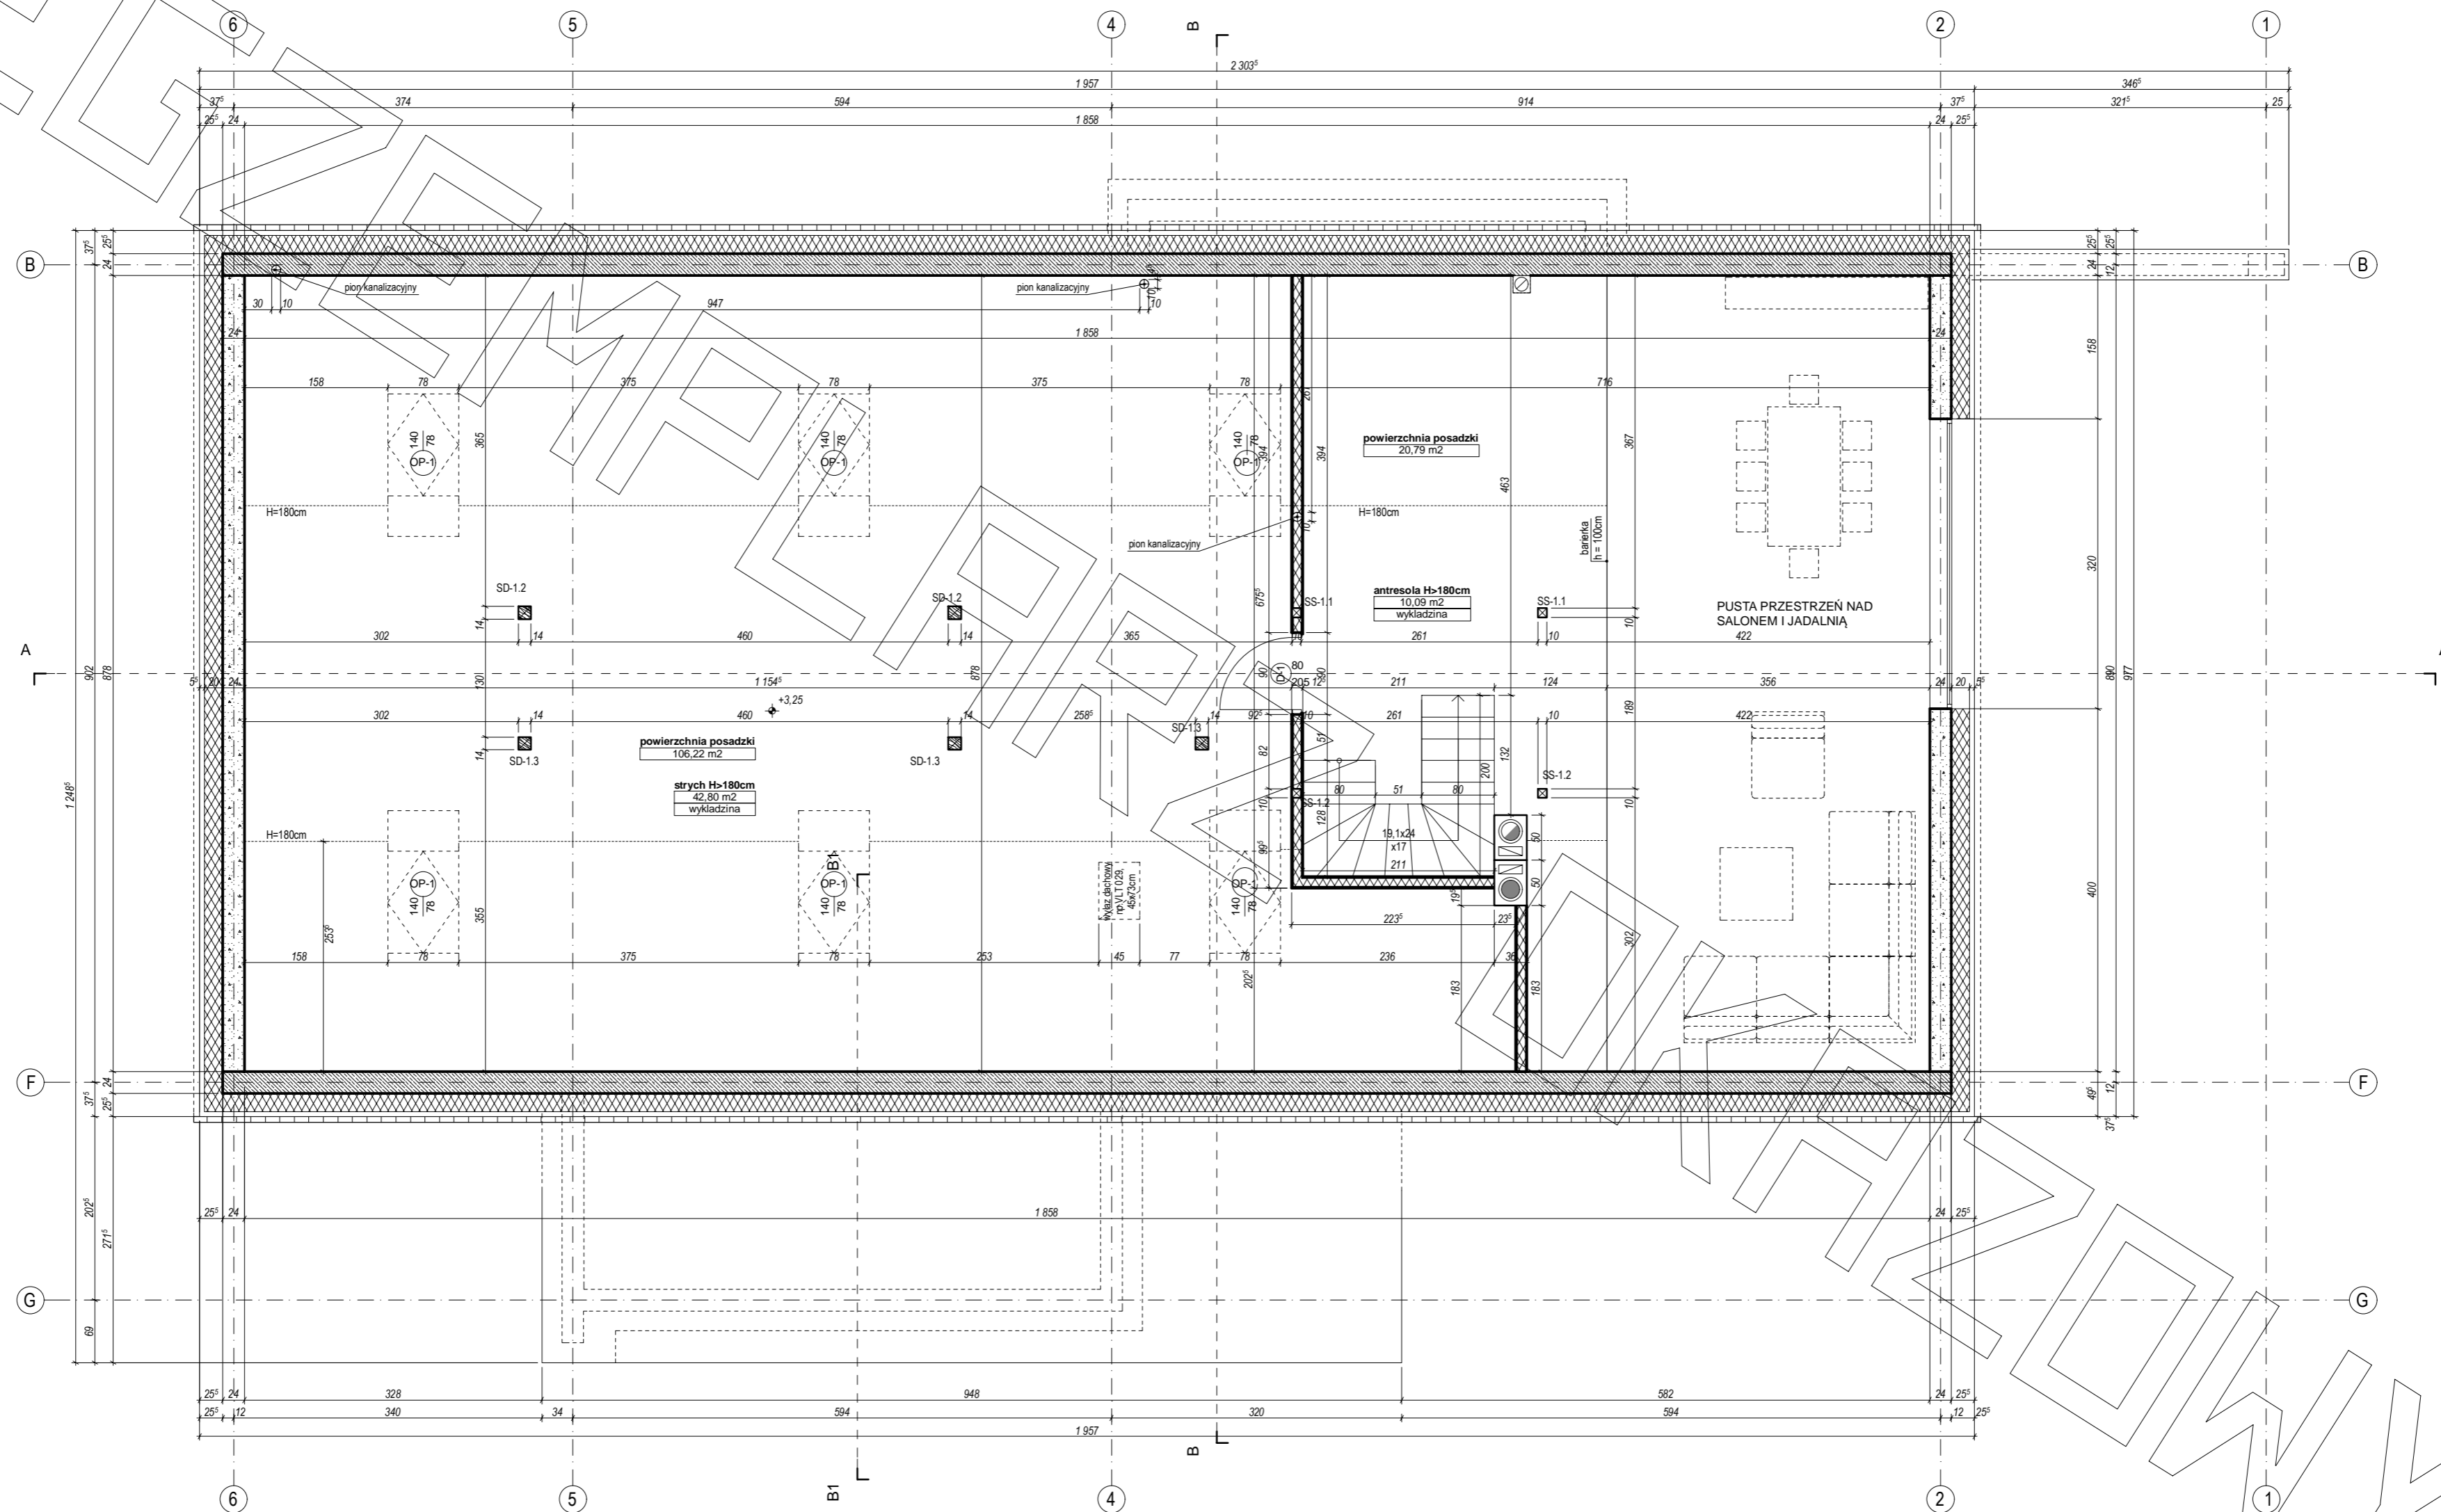


PRZEKRÓJ A - A

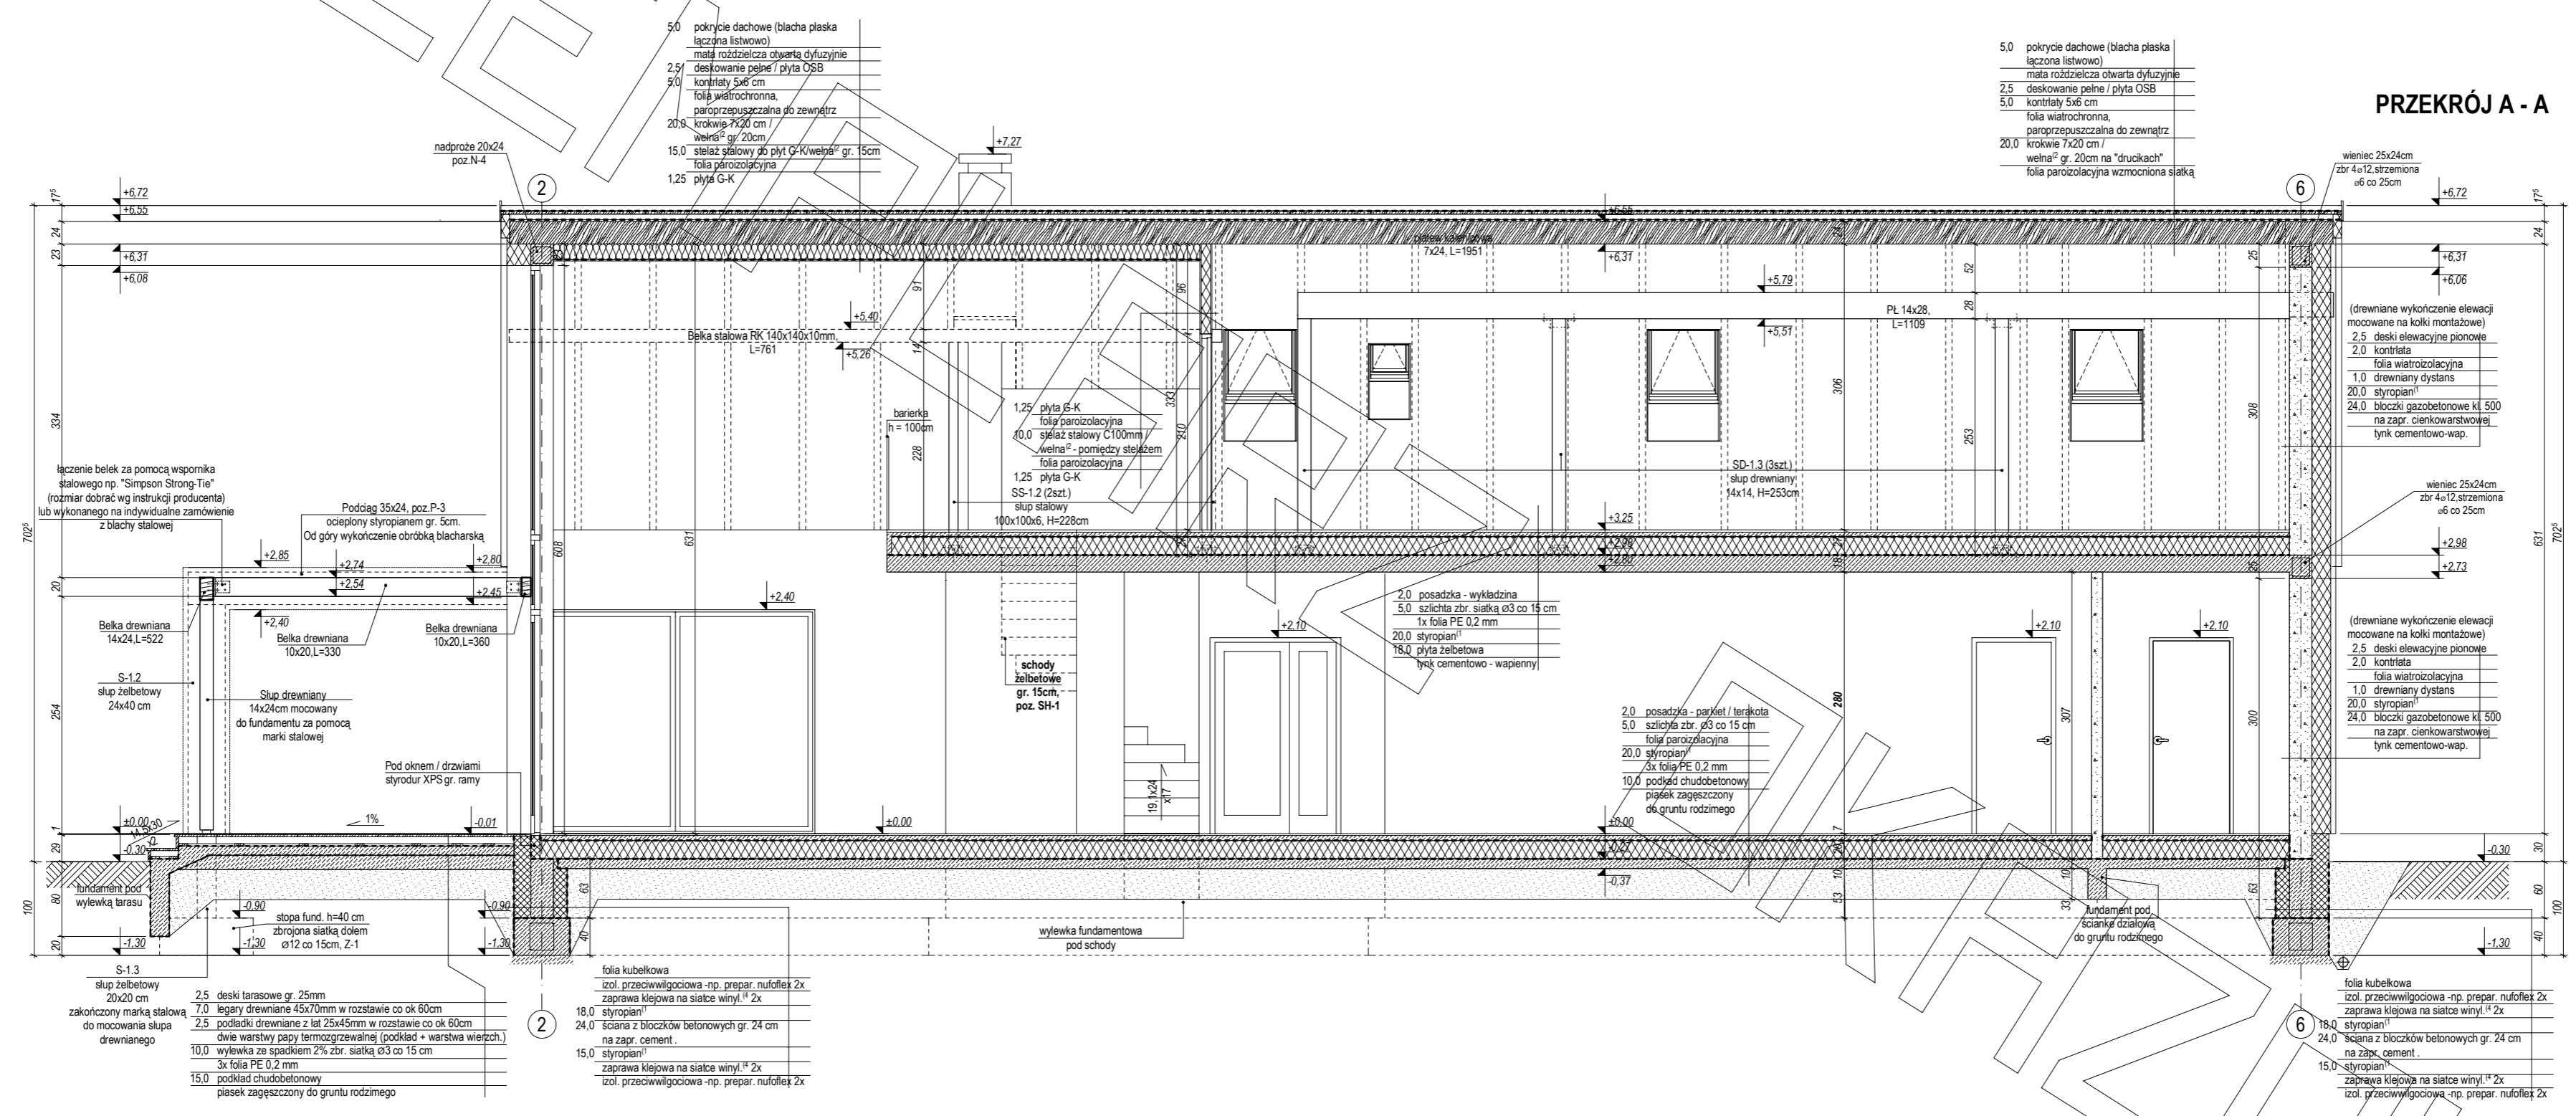

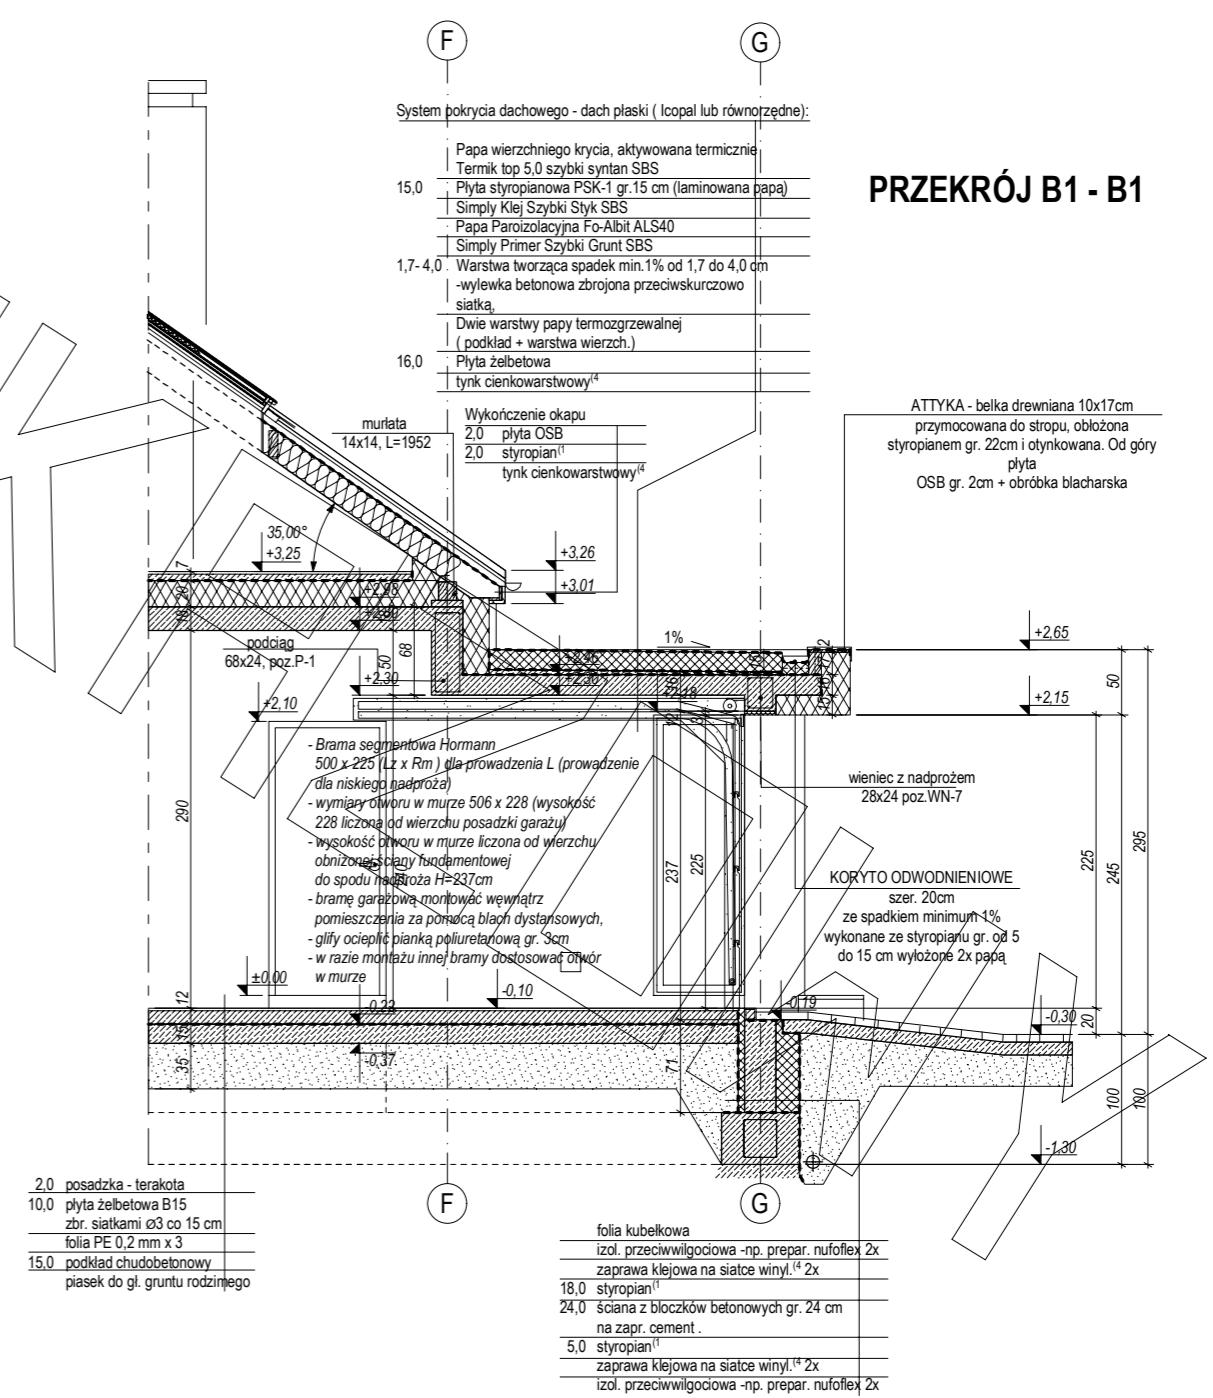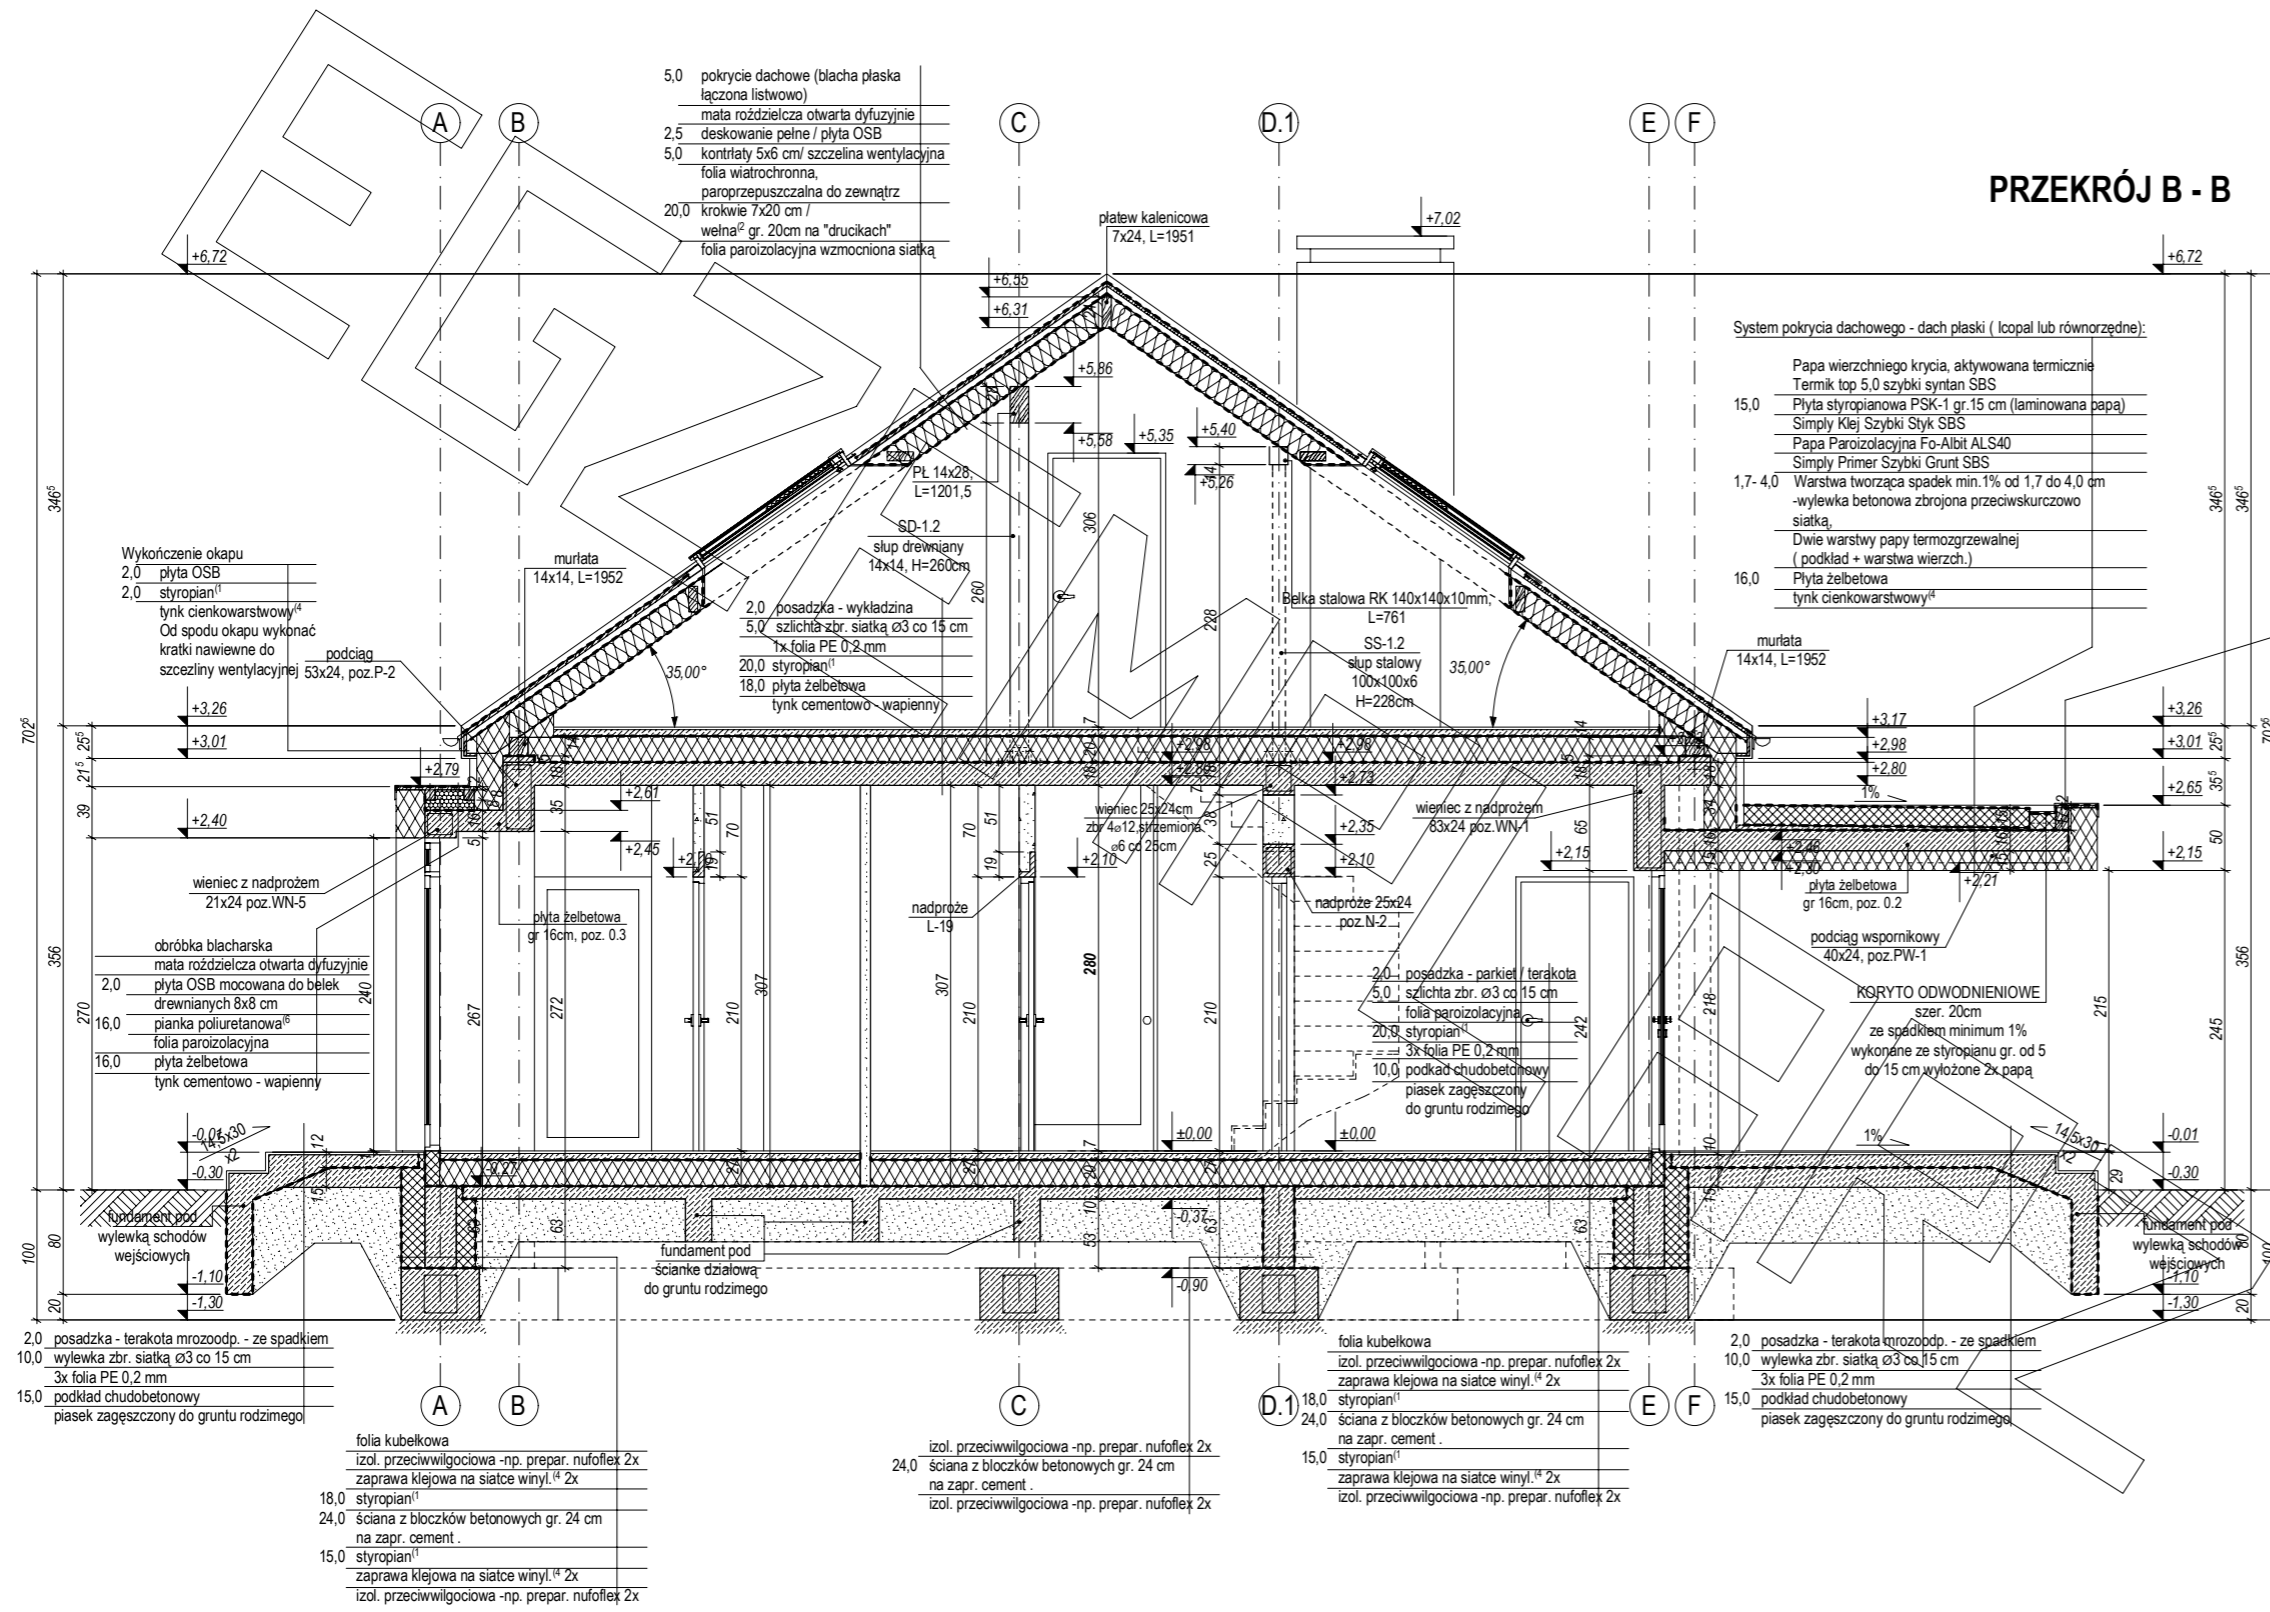

ELEWACJE

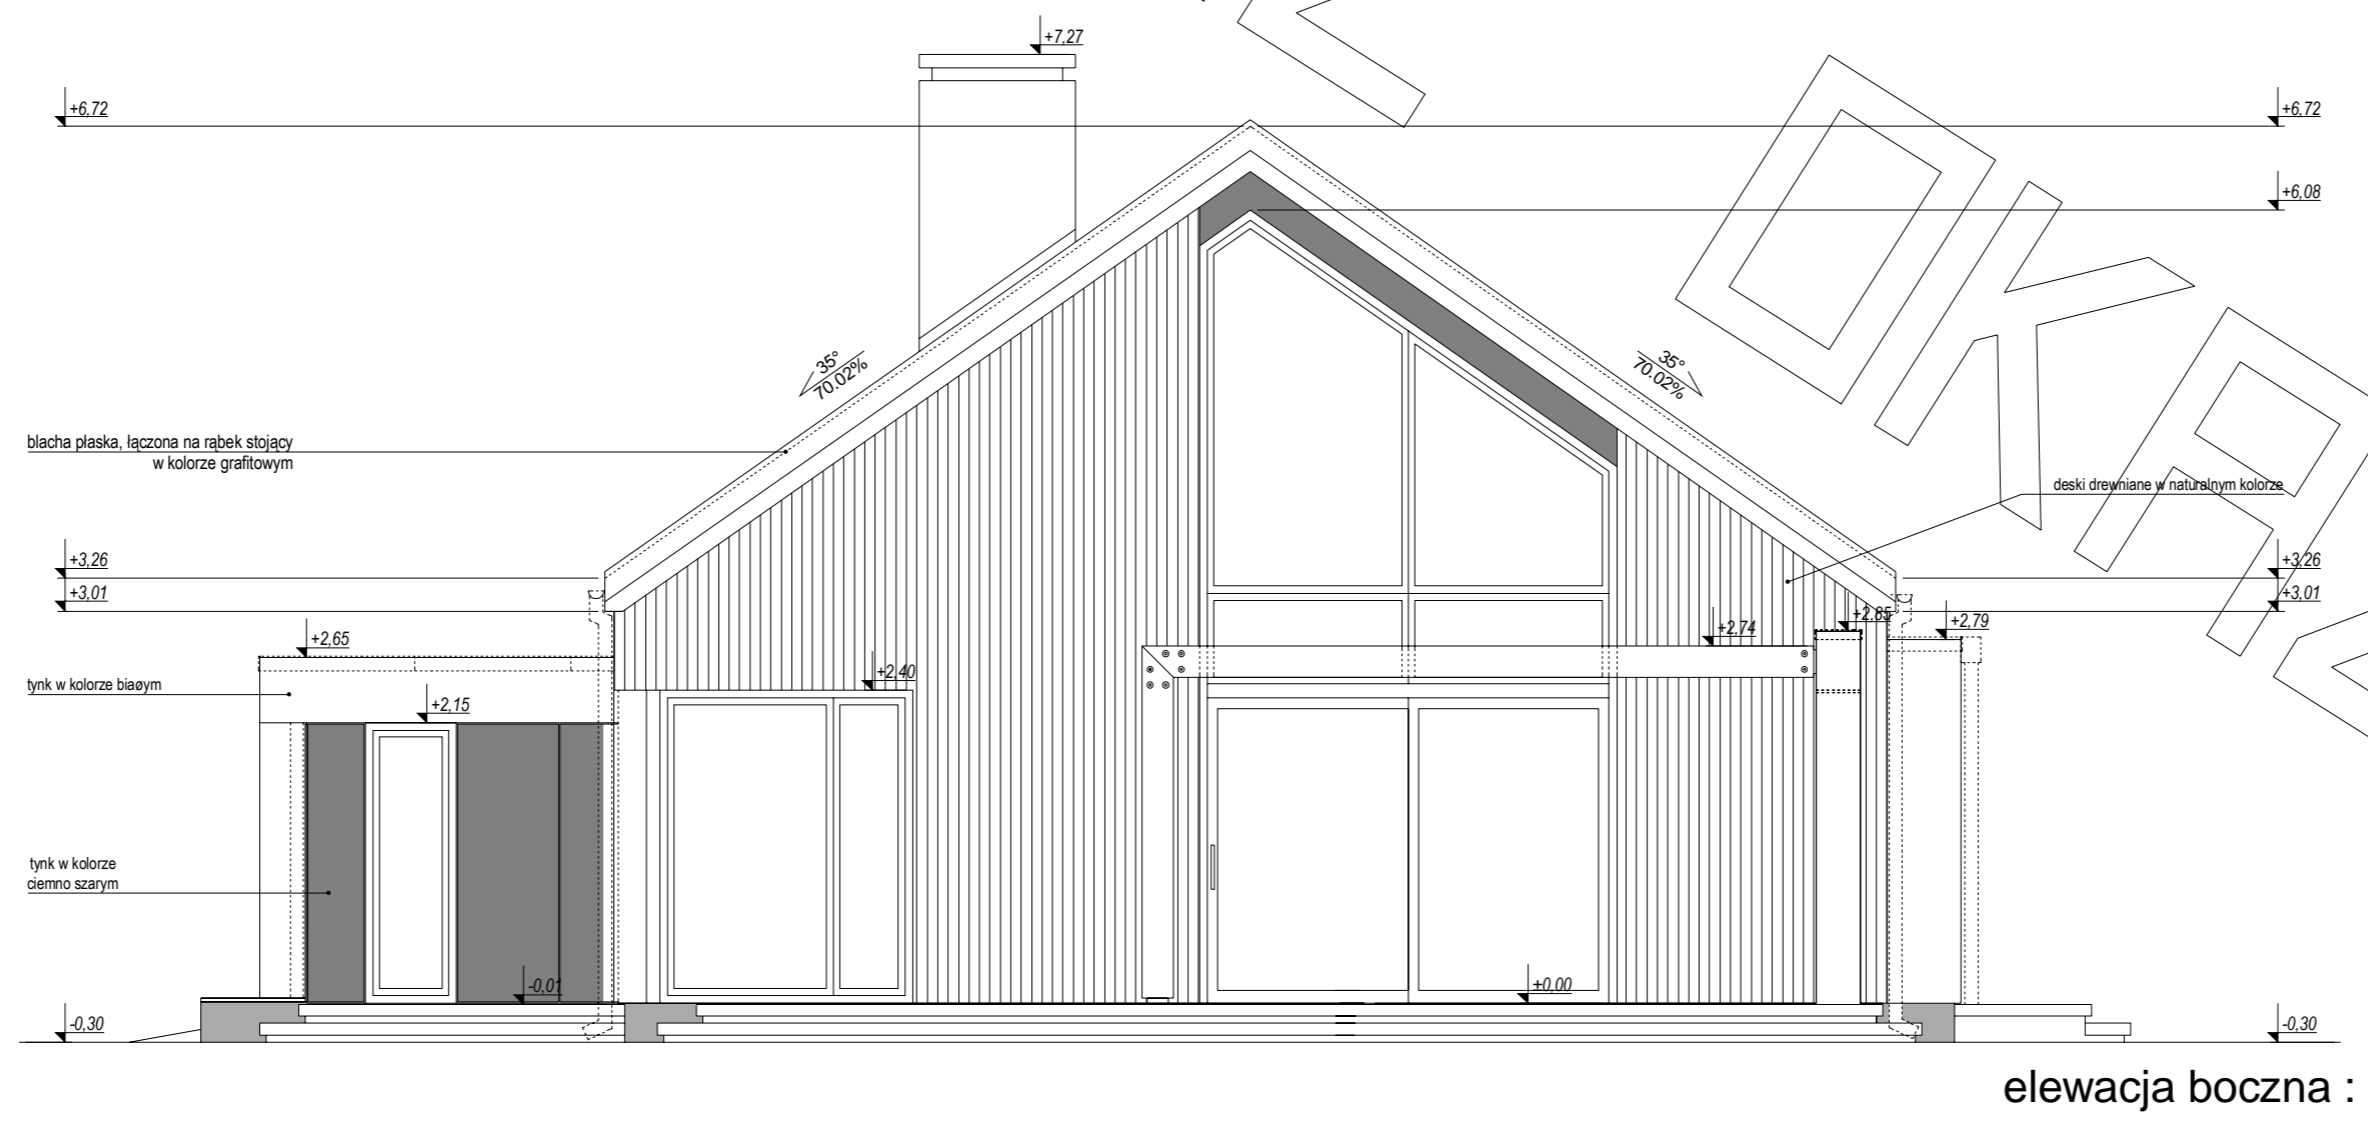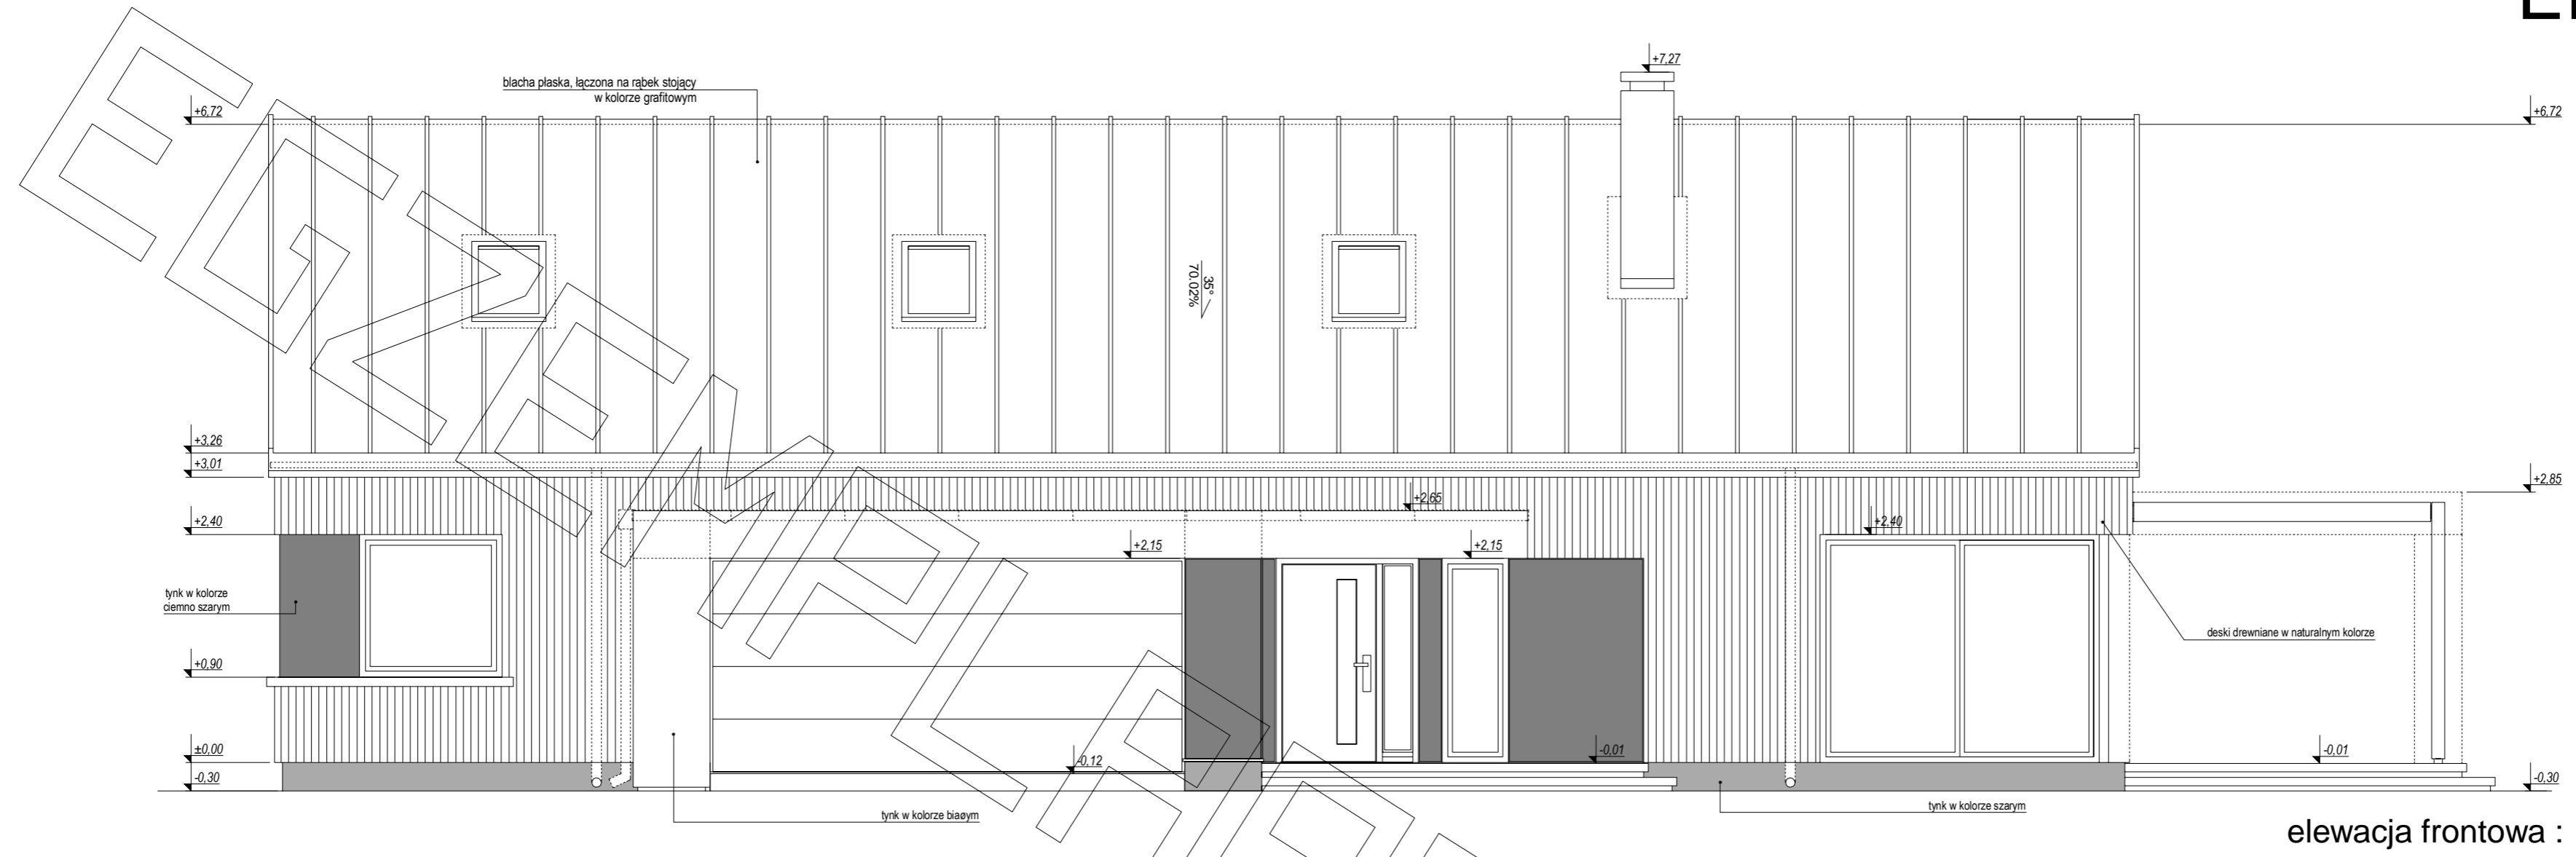

ELEWACJE

