




RZUT PARTERU


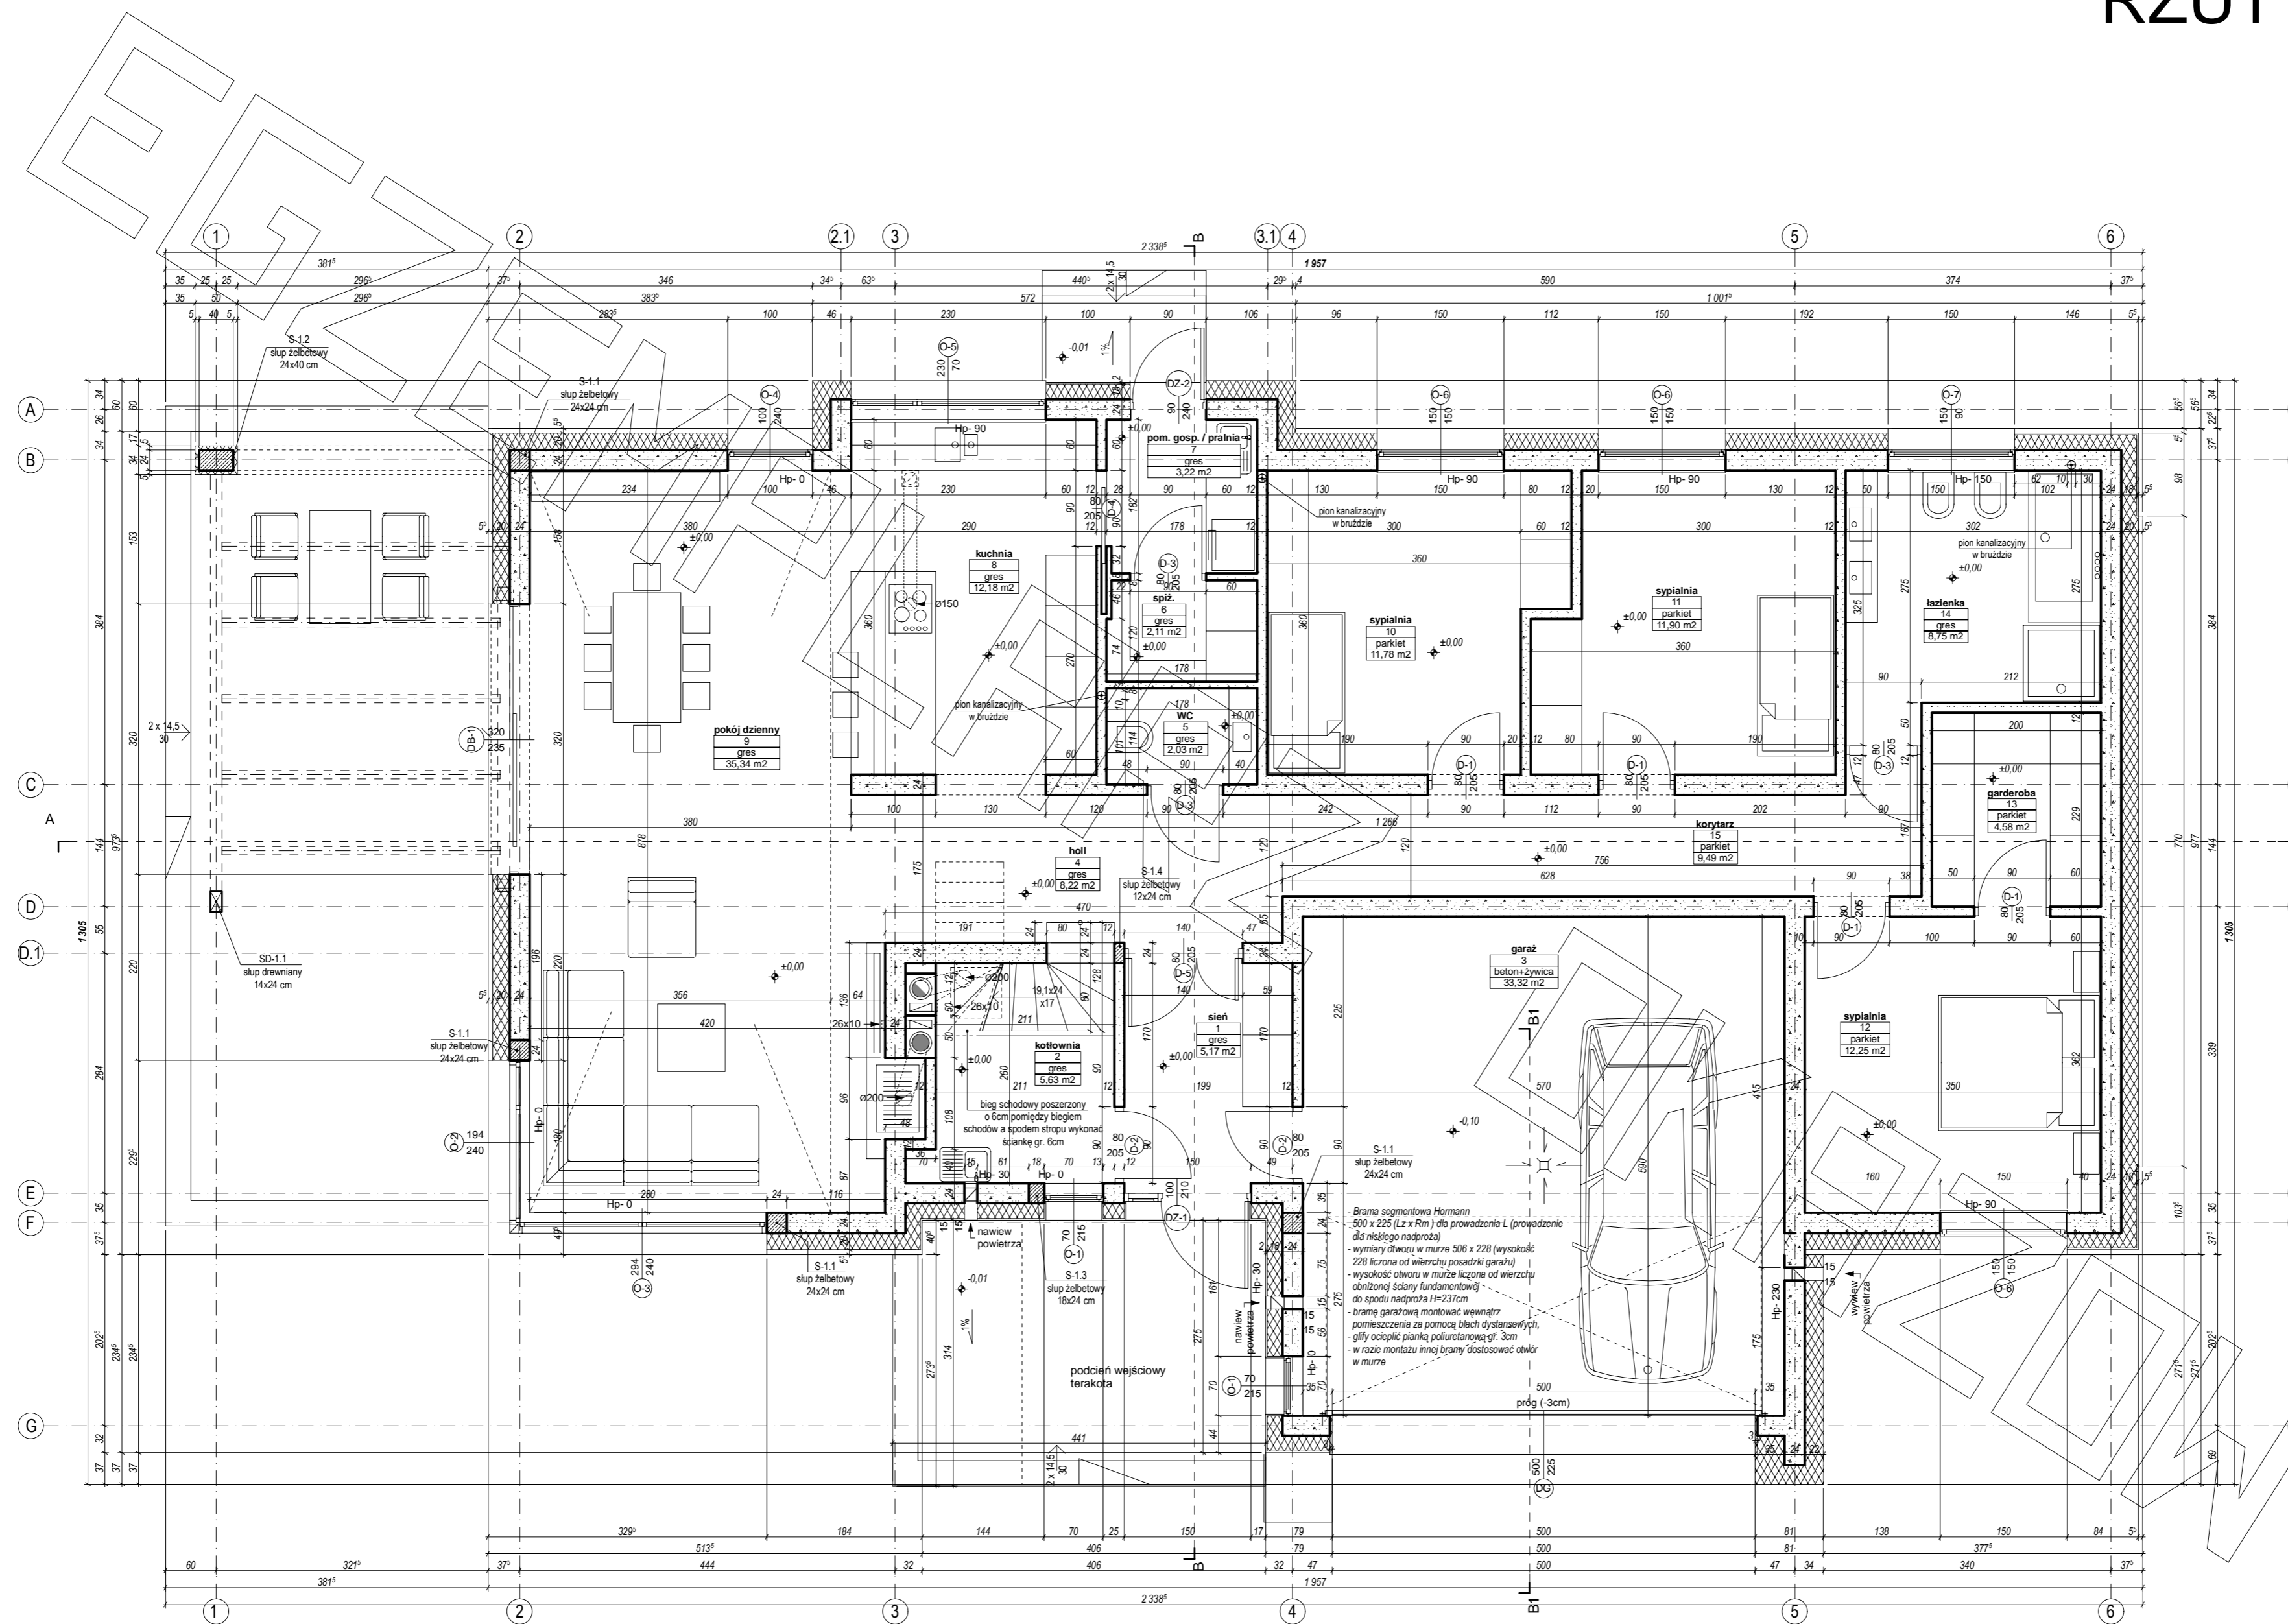


RZUT PODDASZA

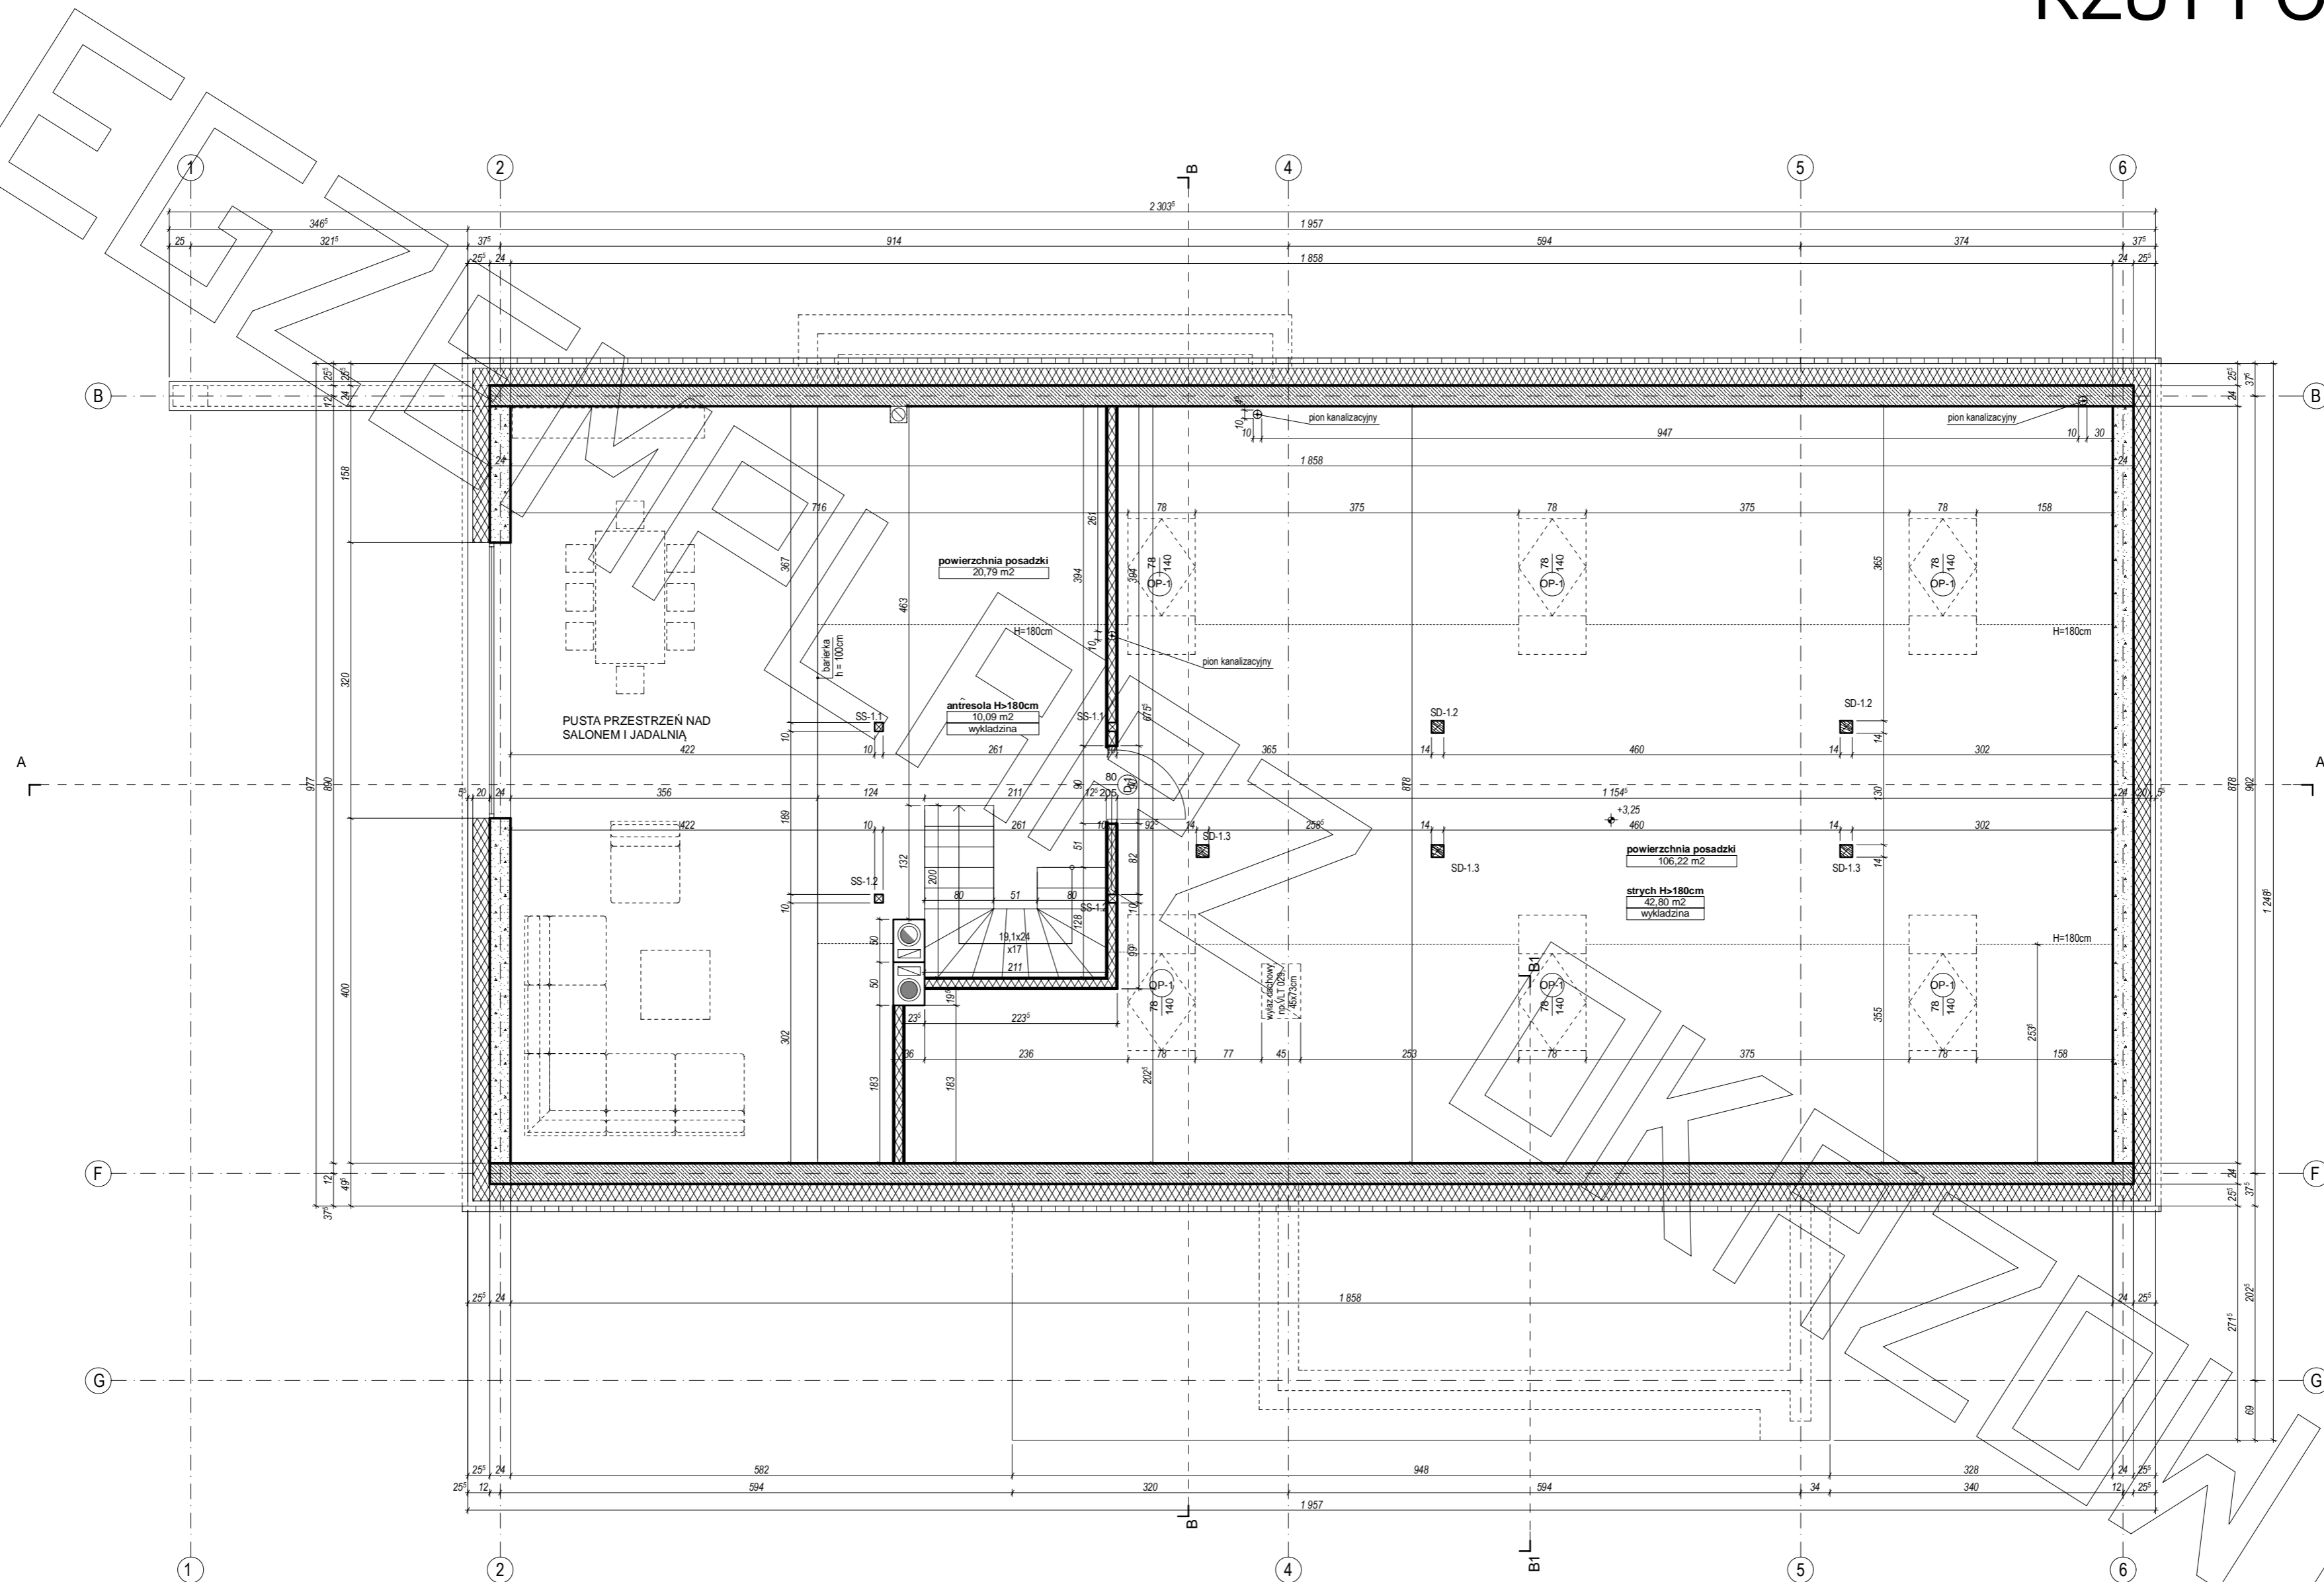


PRZEKRÓJ A - A

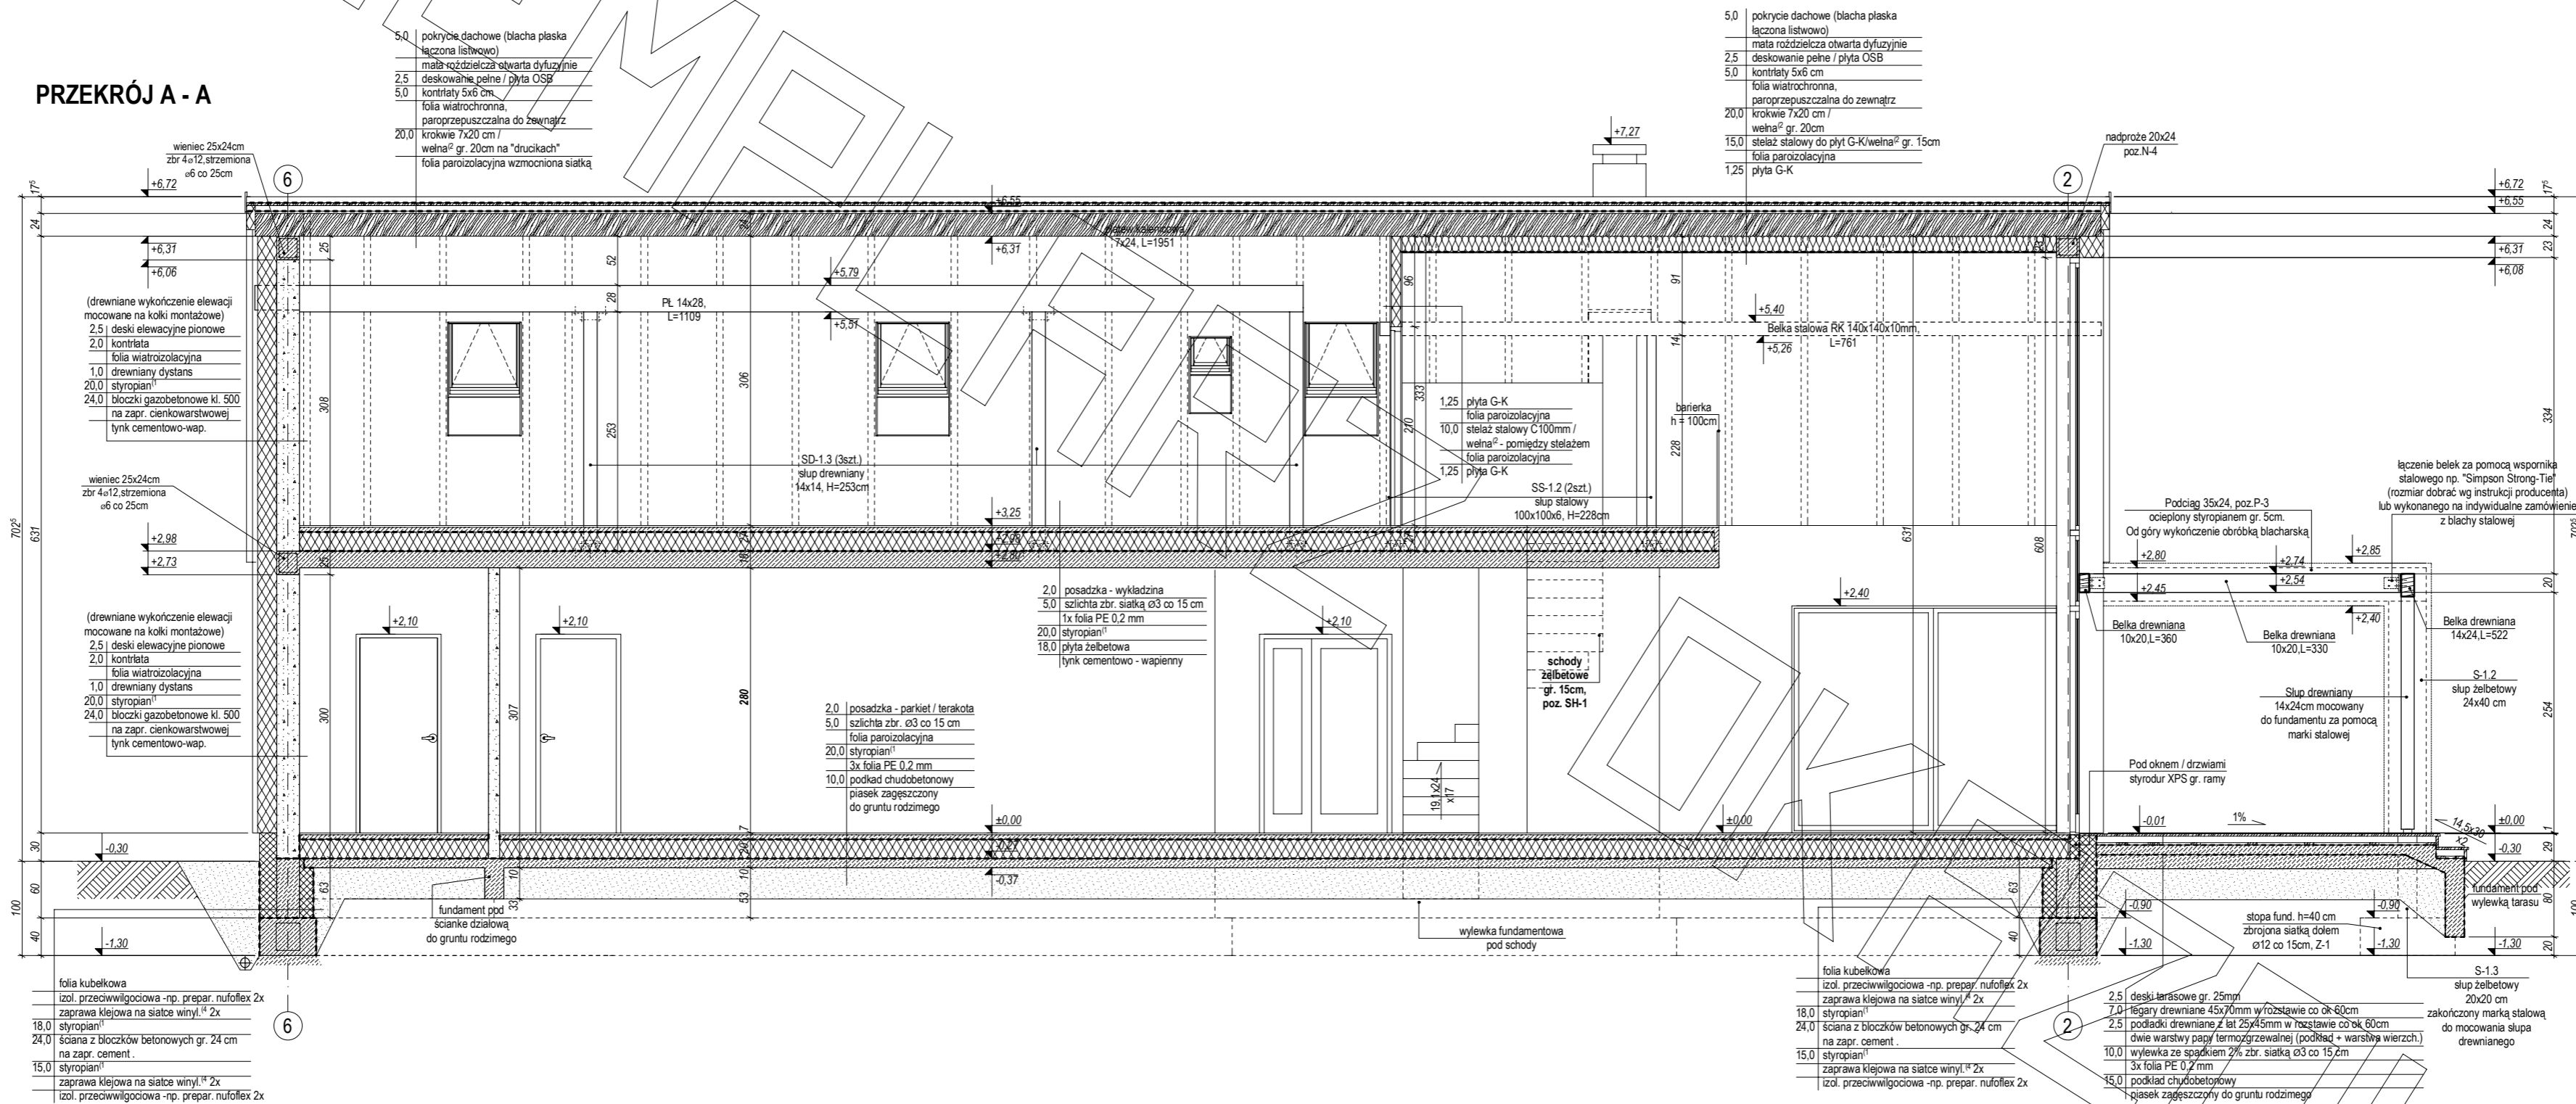


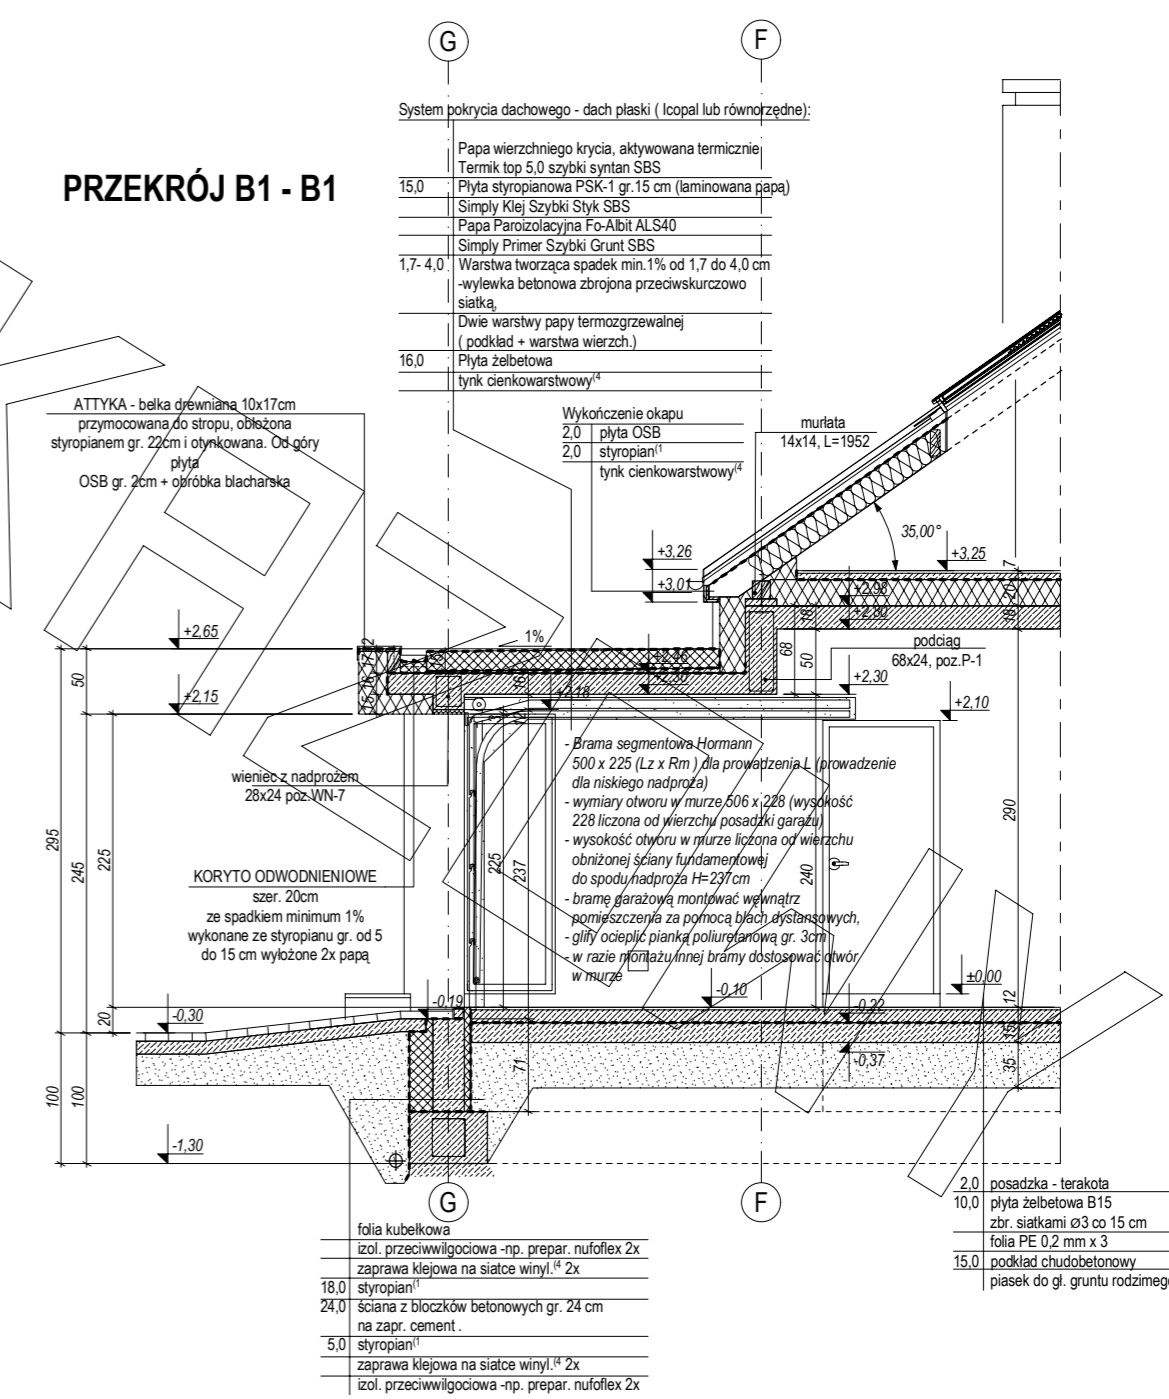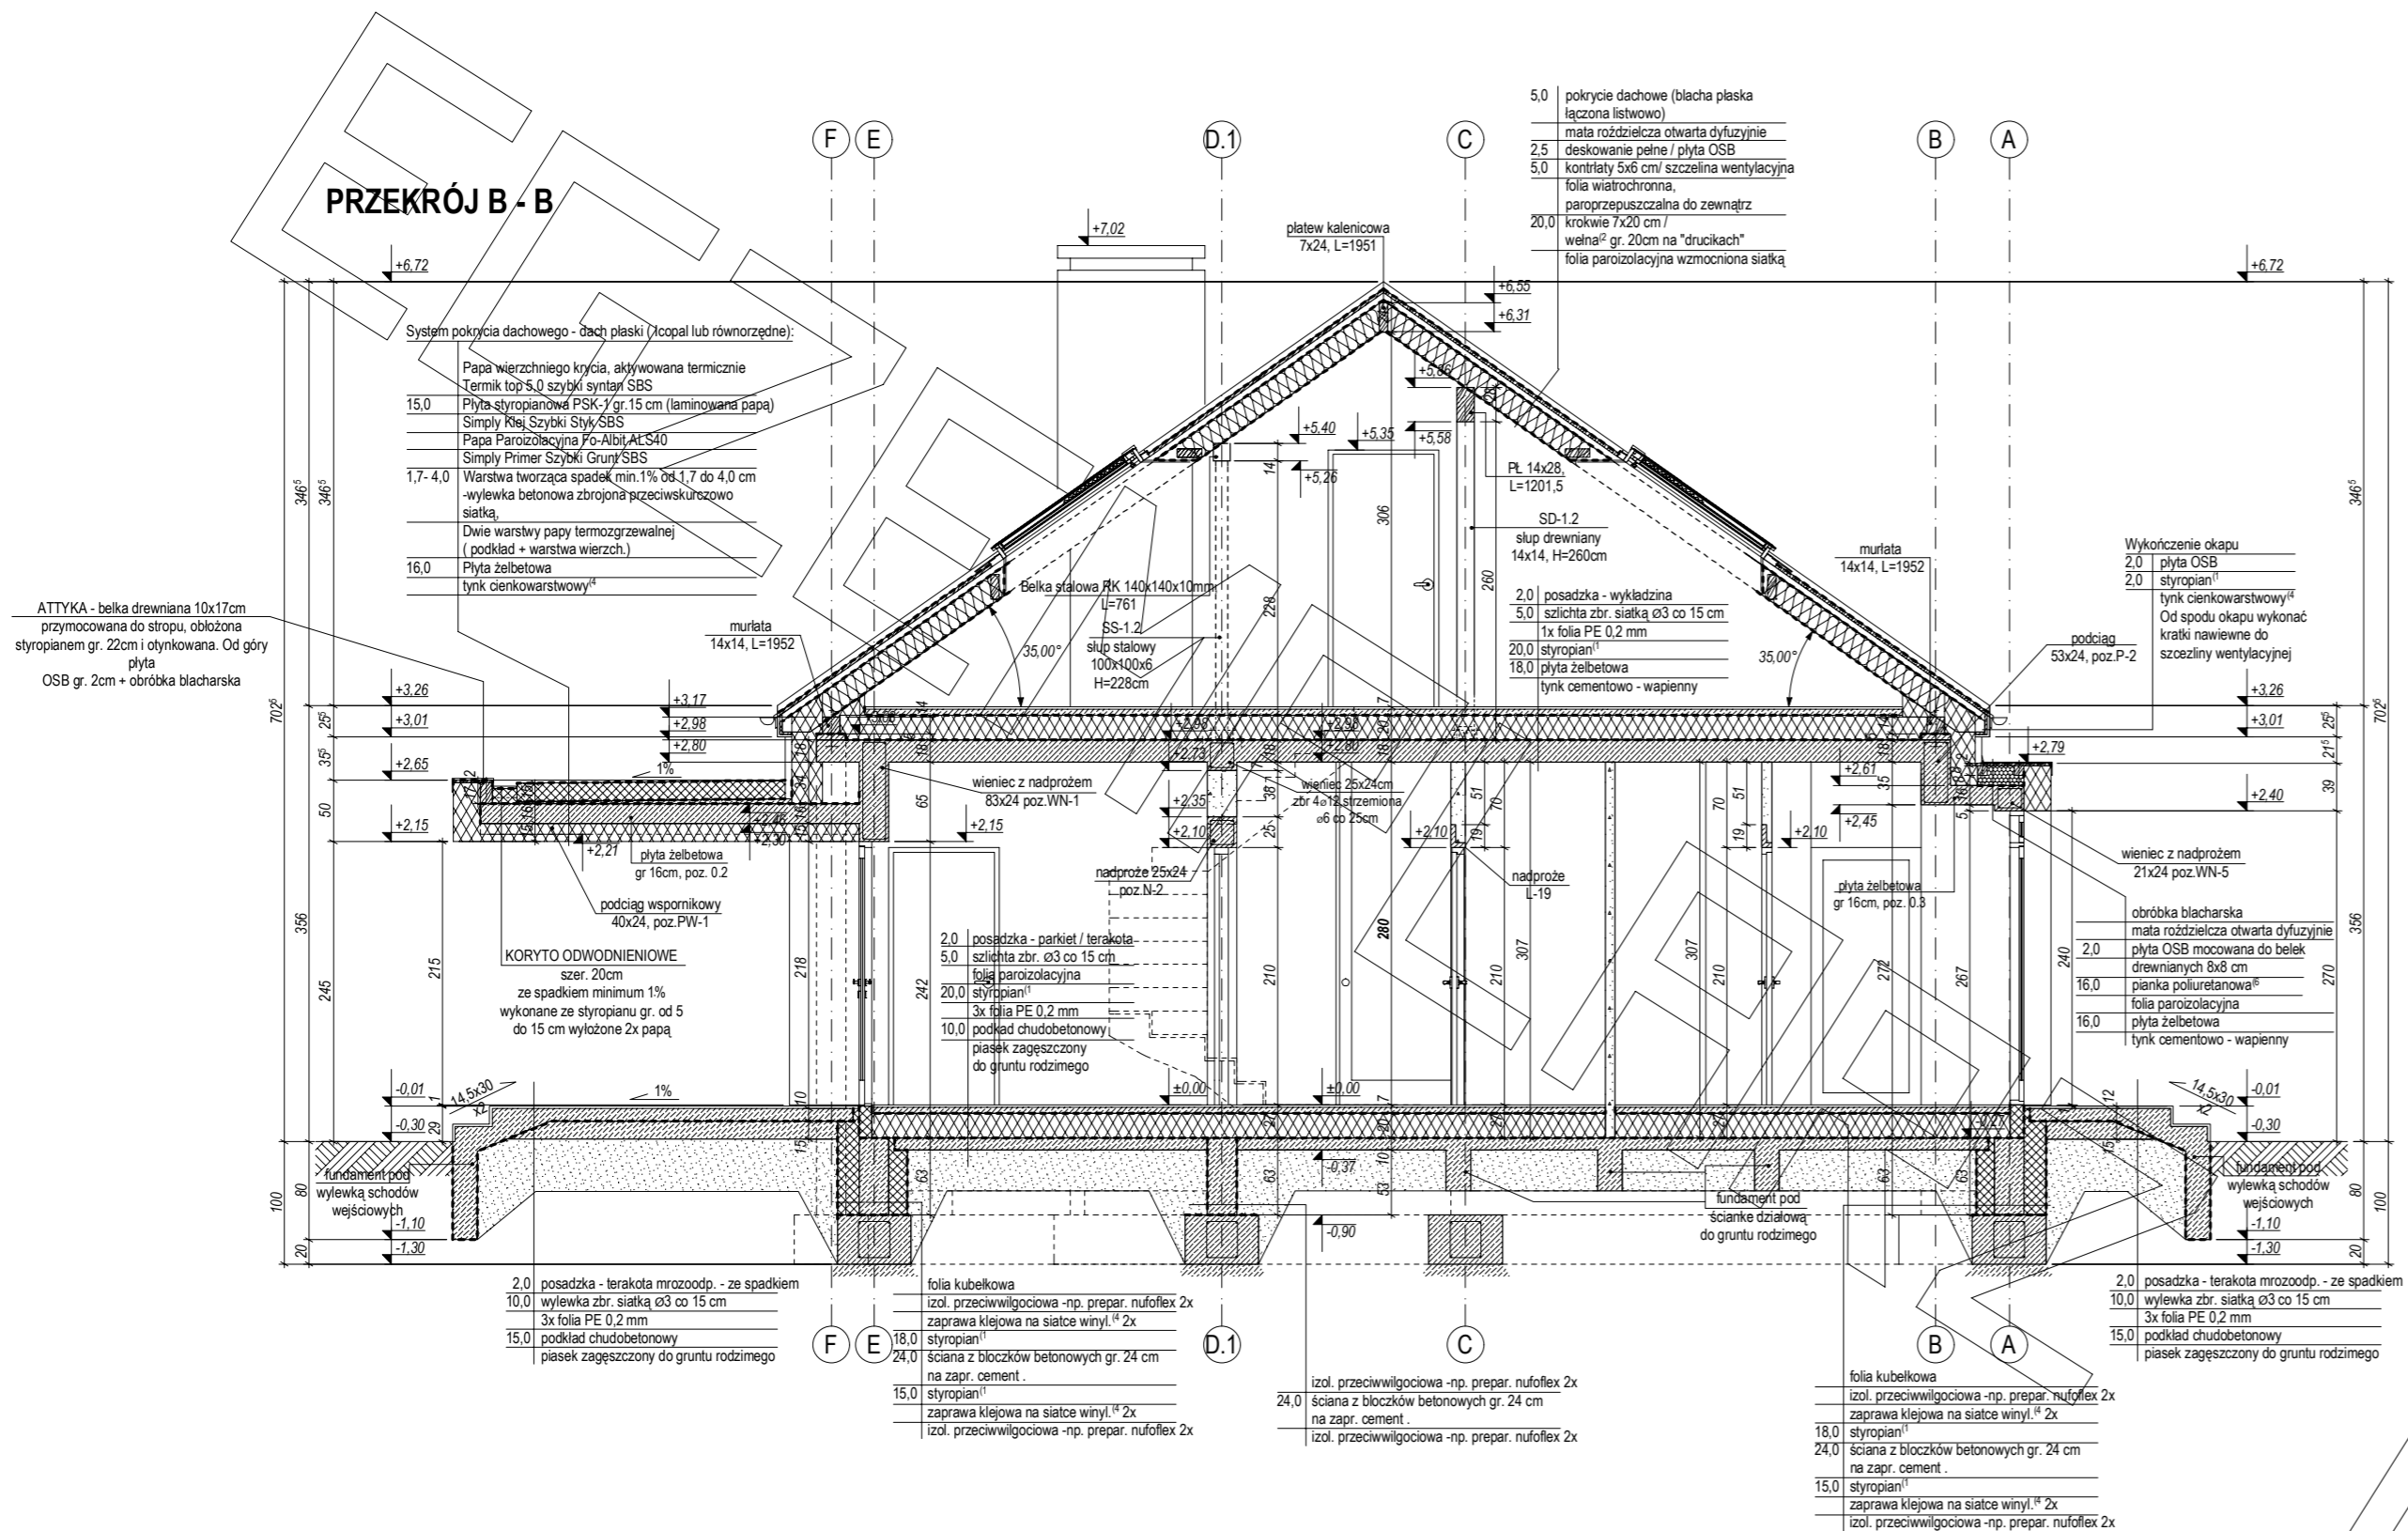

ELEWACJE

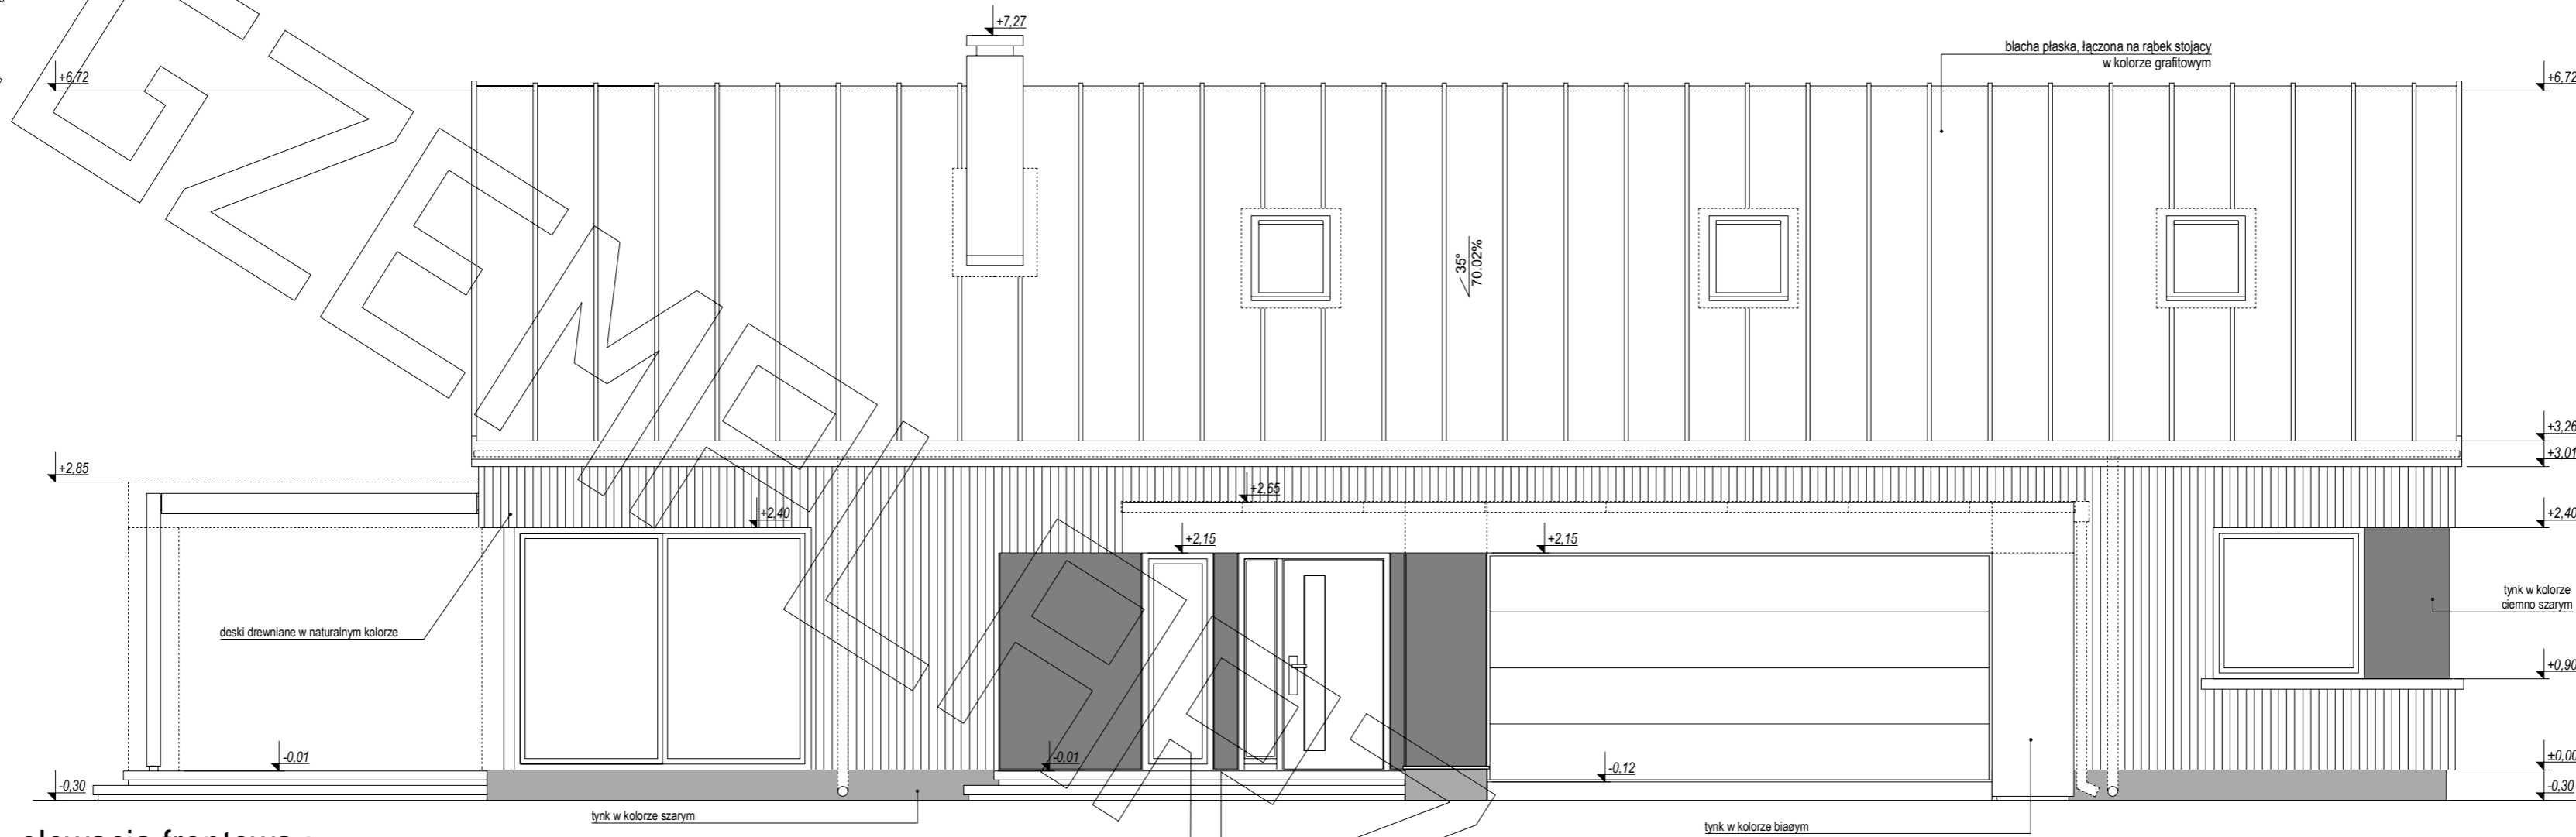

elevacja frontowa :

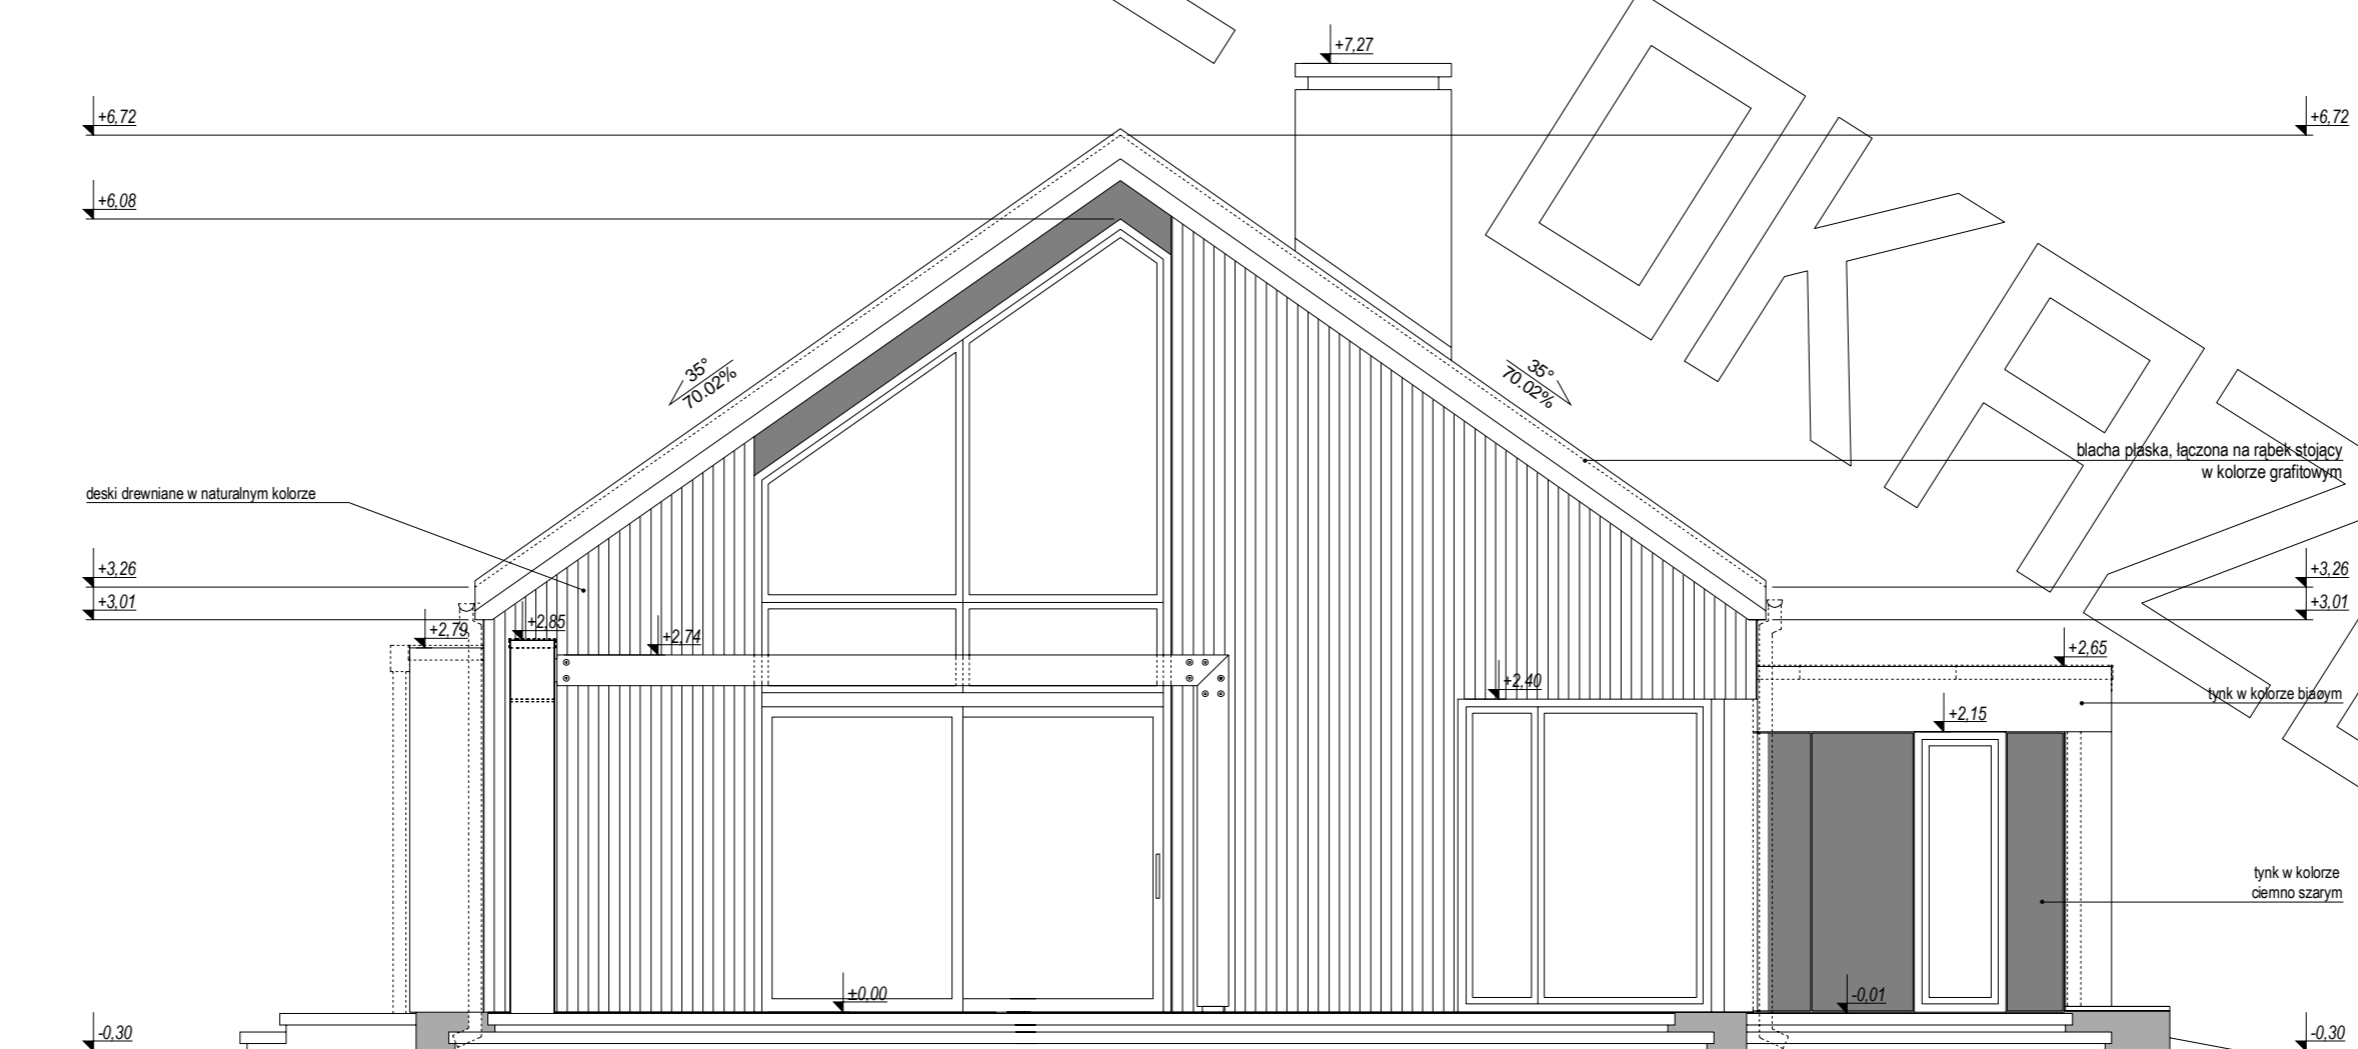

elevacja boczna :

