


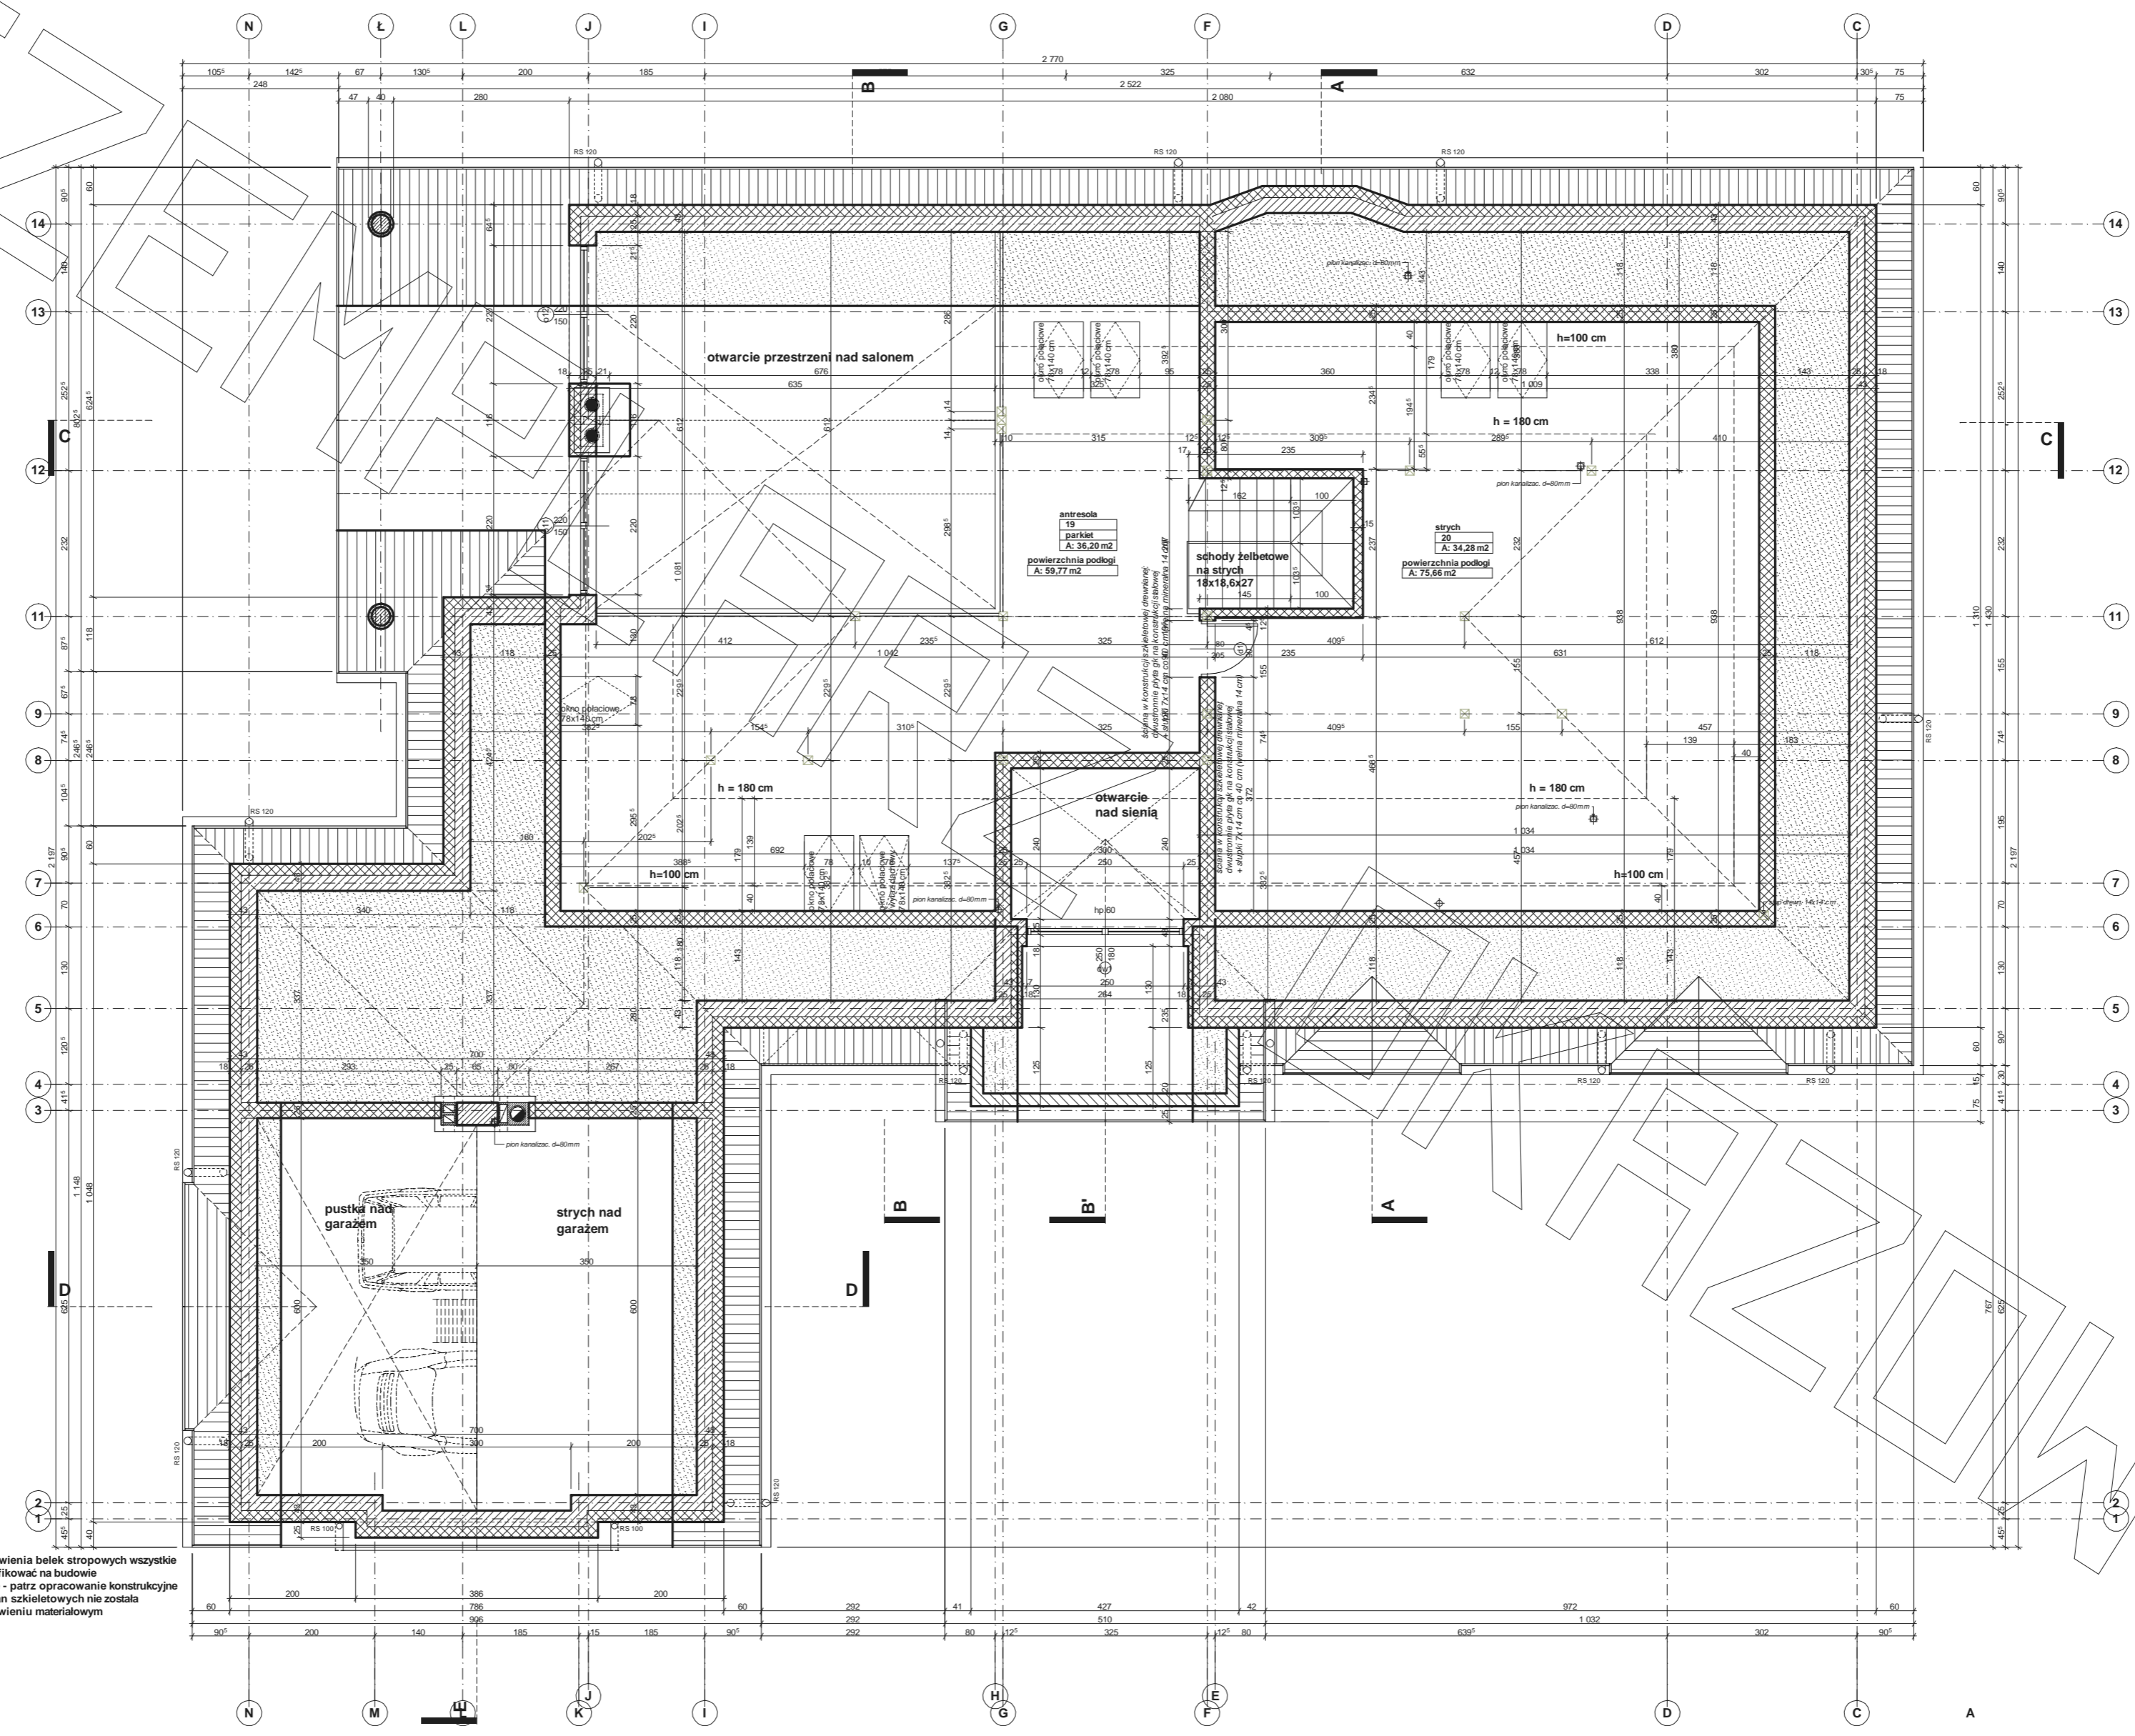


RZUT STRYCHU

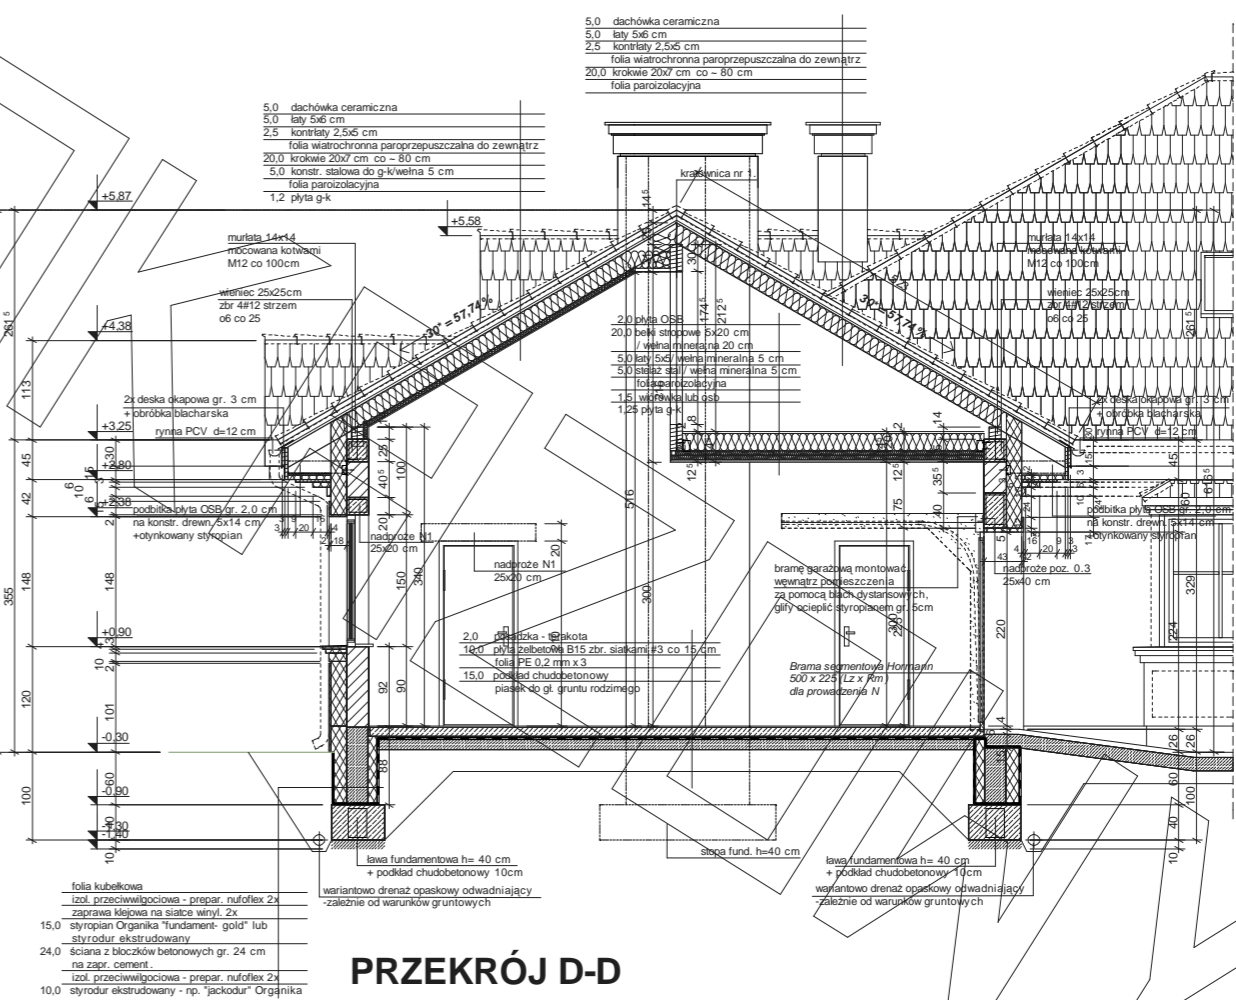


Uwagi :
 - przed złożeniem zamówienia belek stropowych wszystkie długości należy zweryfikować na budowie
 - pozycje konstrukcyjne - patrz opracowanie konstrukcyjne
 - drewniana konstr. ścian szkieletowych nie została uwzględniona w zestawieniu materiałowym

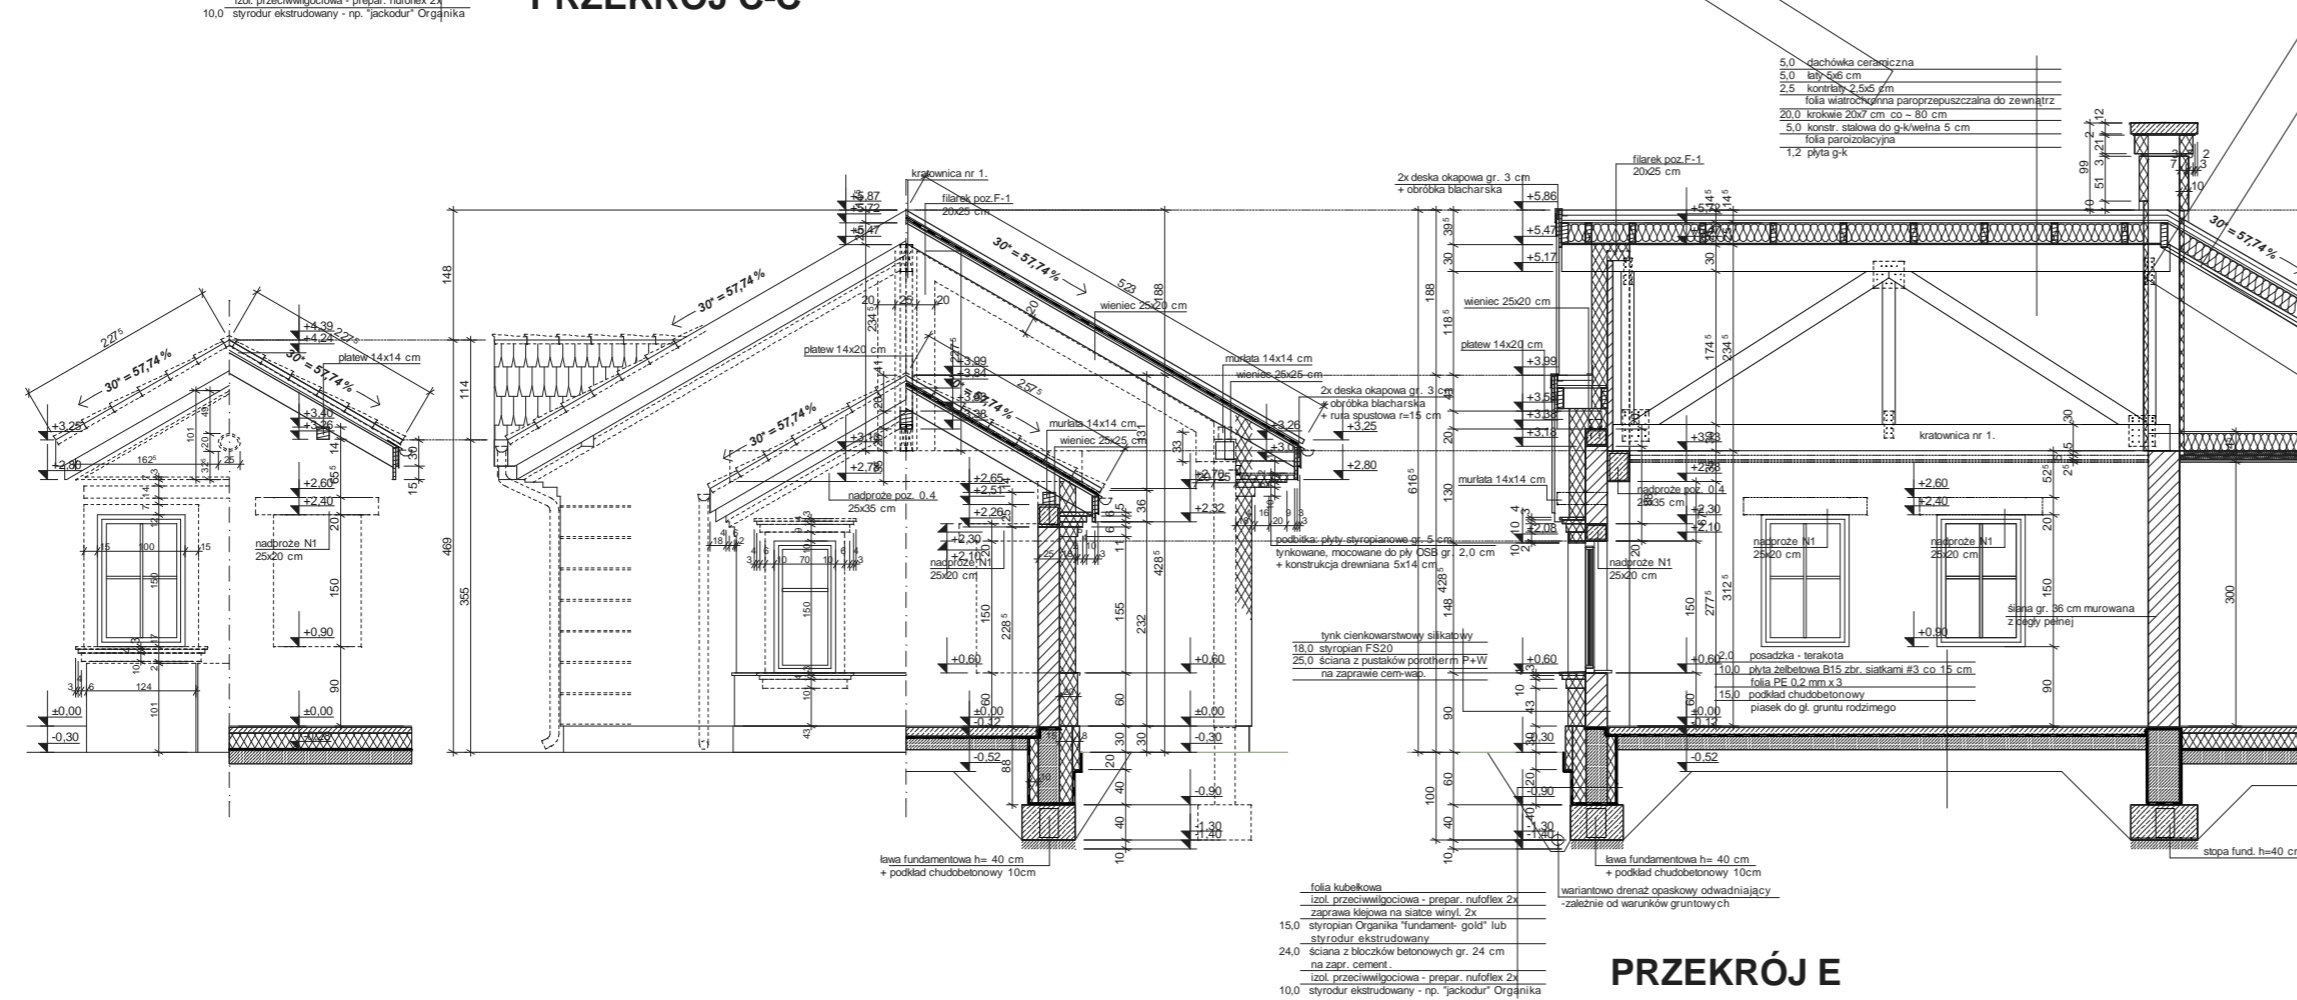

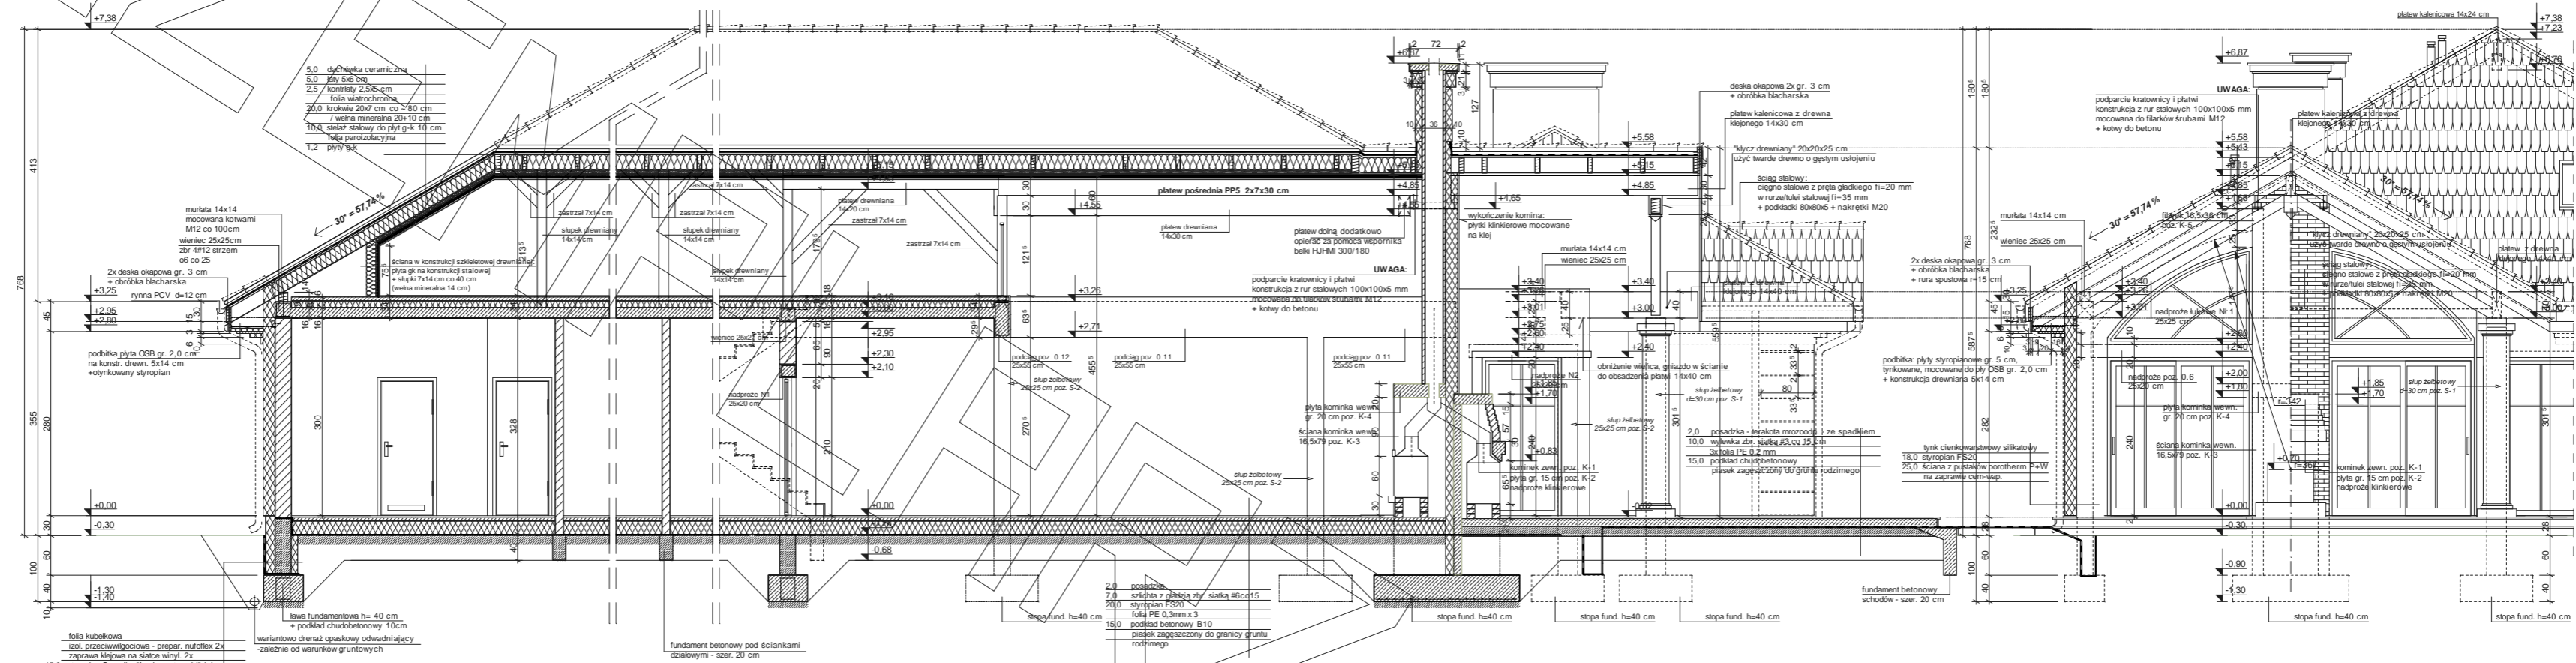


ELEWACJA FRONTOWA

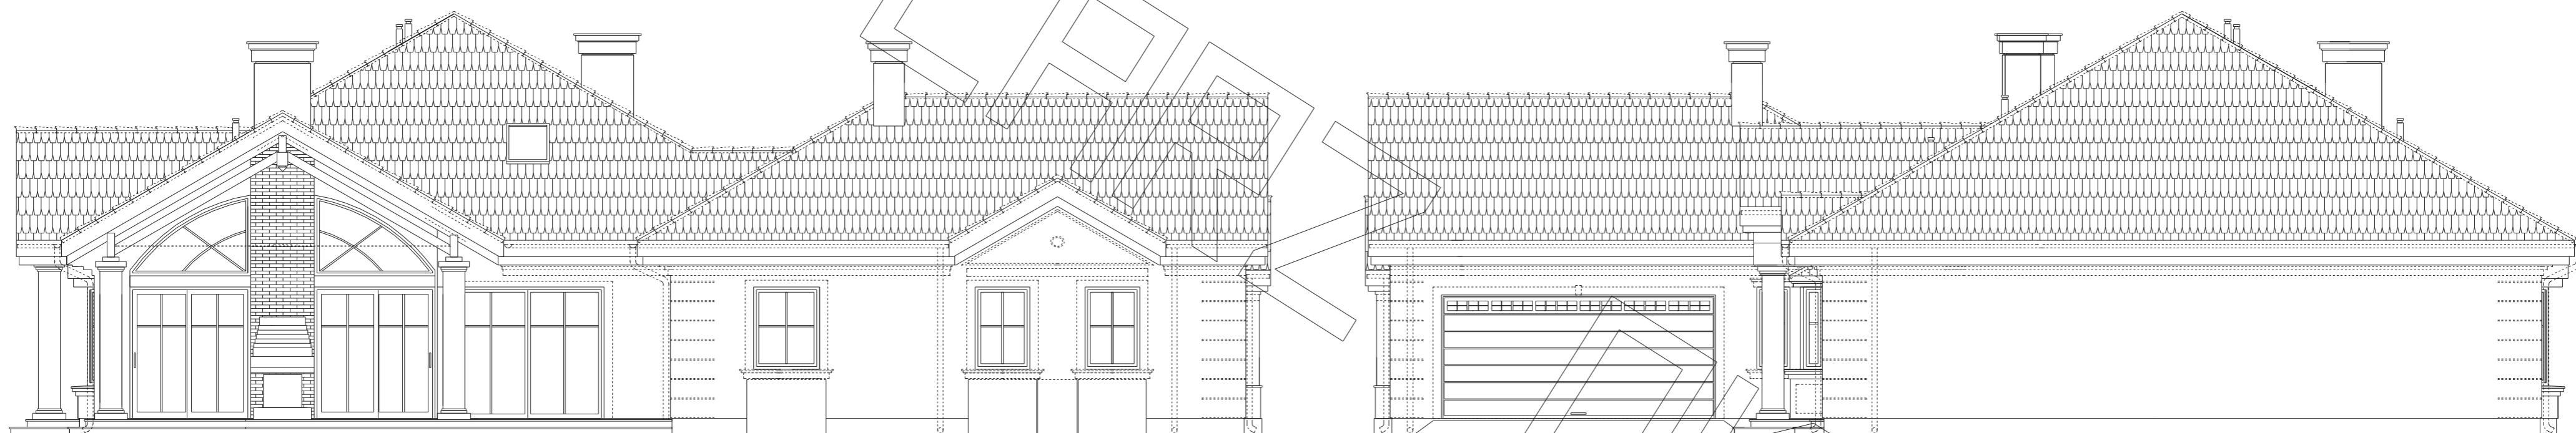

ELEWACJA BOCZNA

ELEWACJA BOCZNA

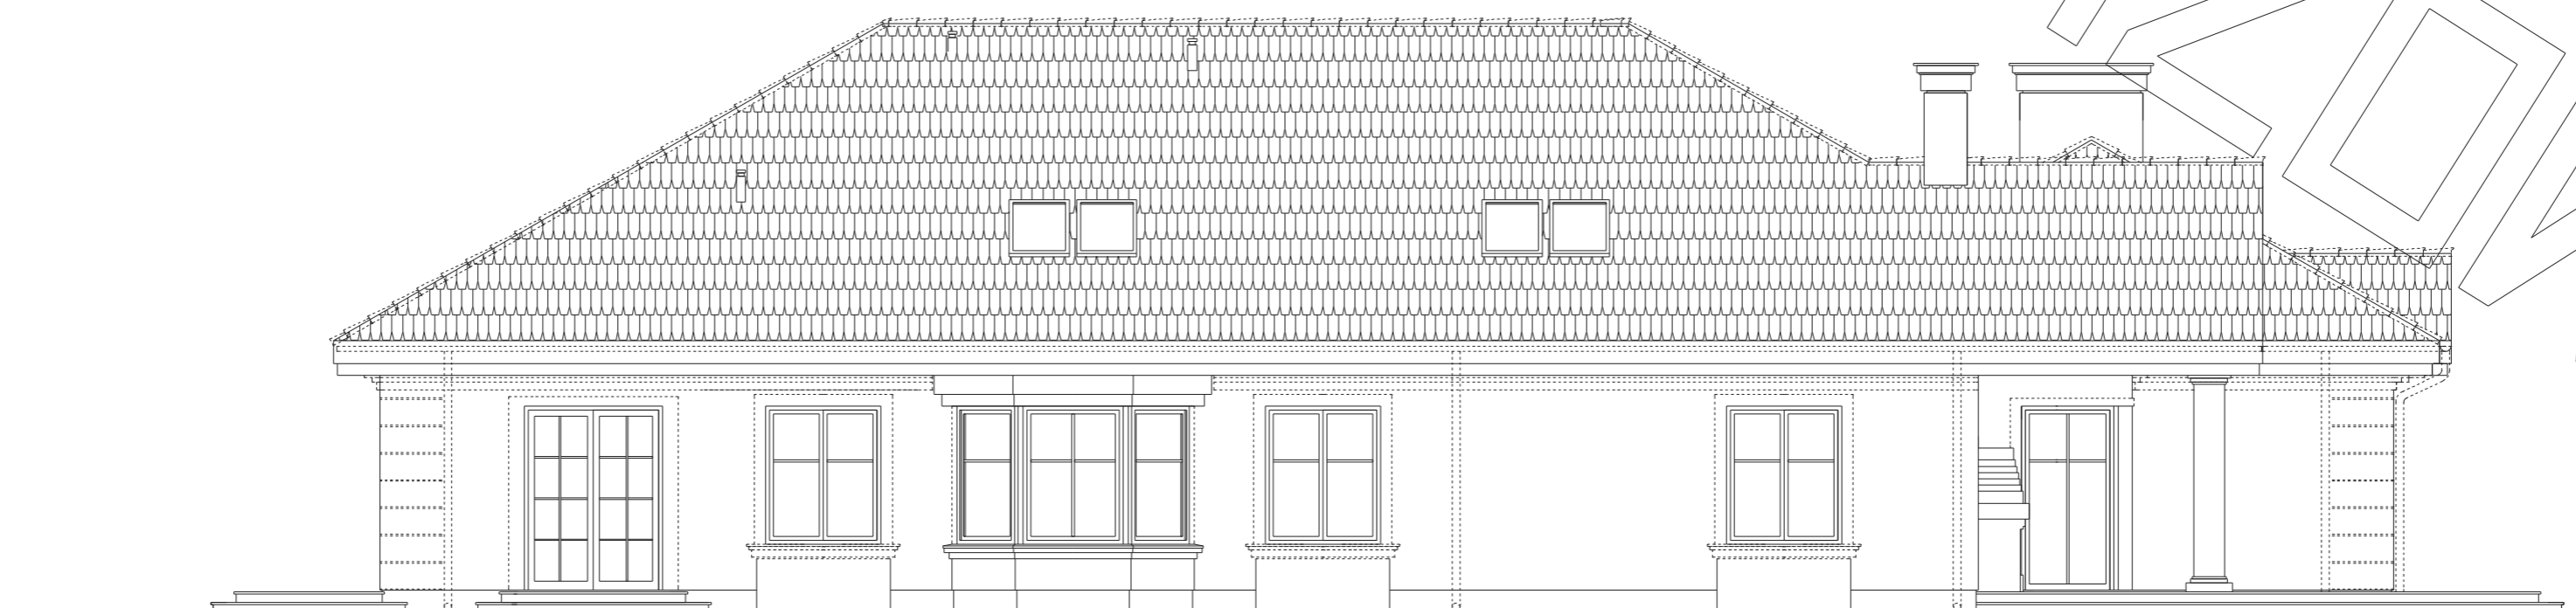

ELEWACJA TYLNA