




RZUT PARTERU

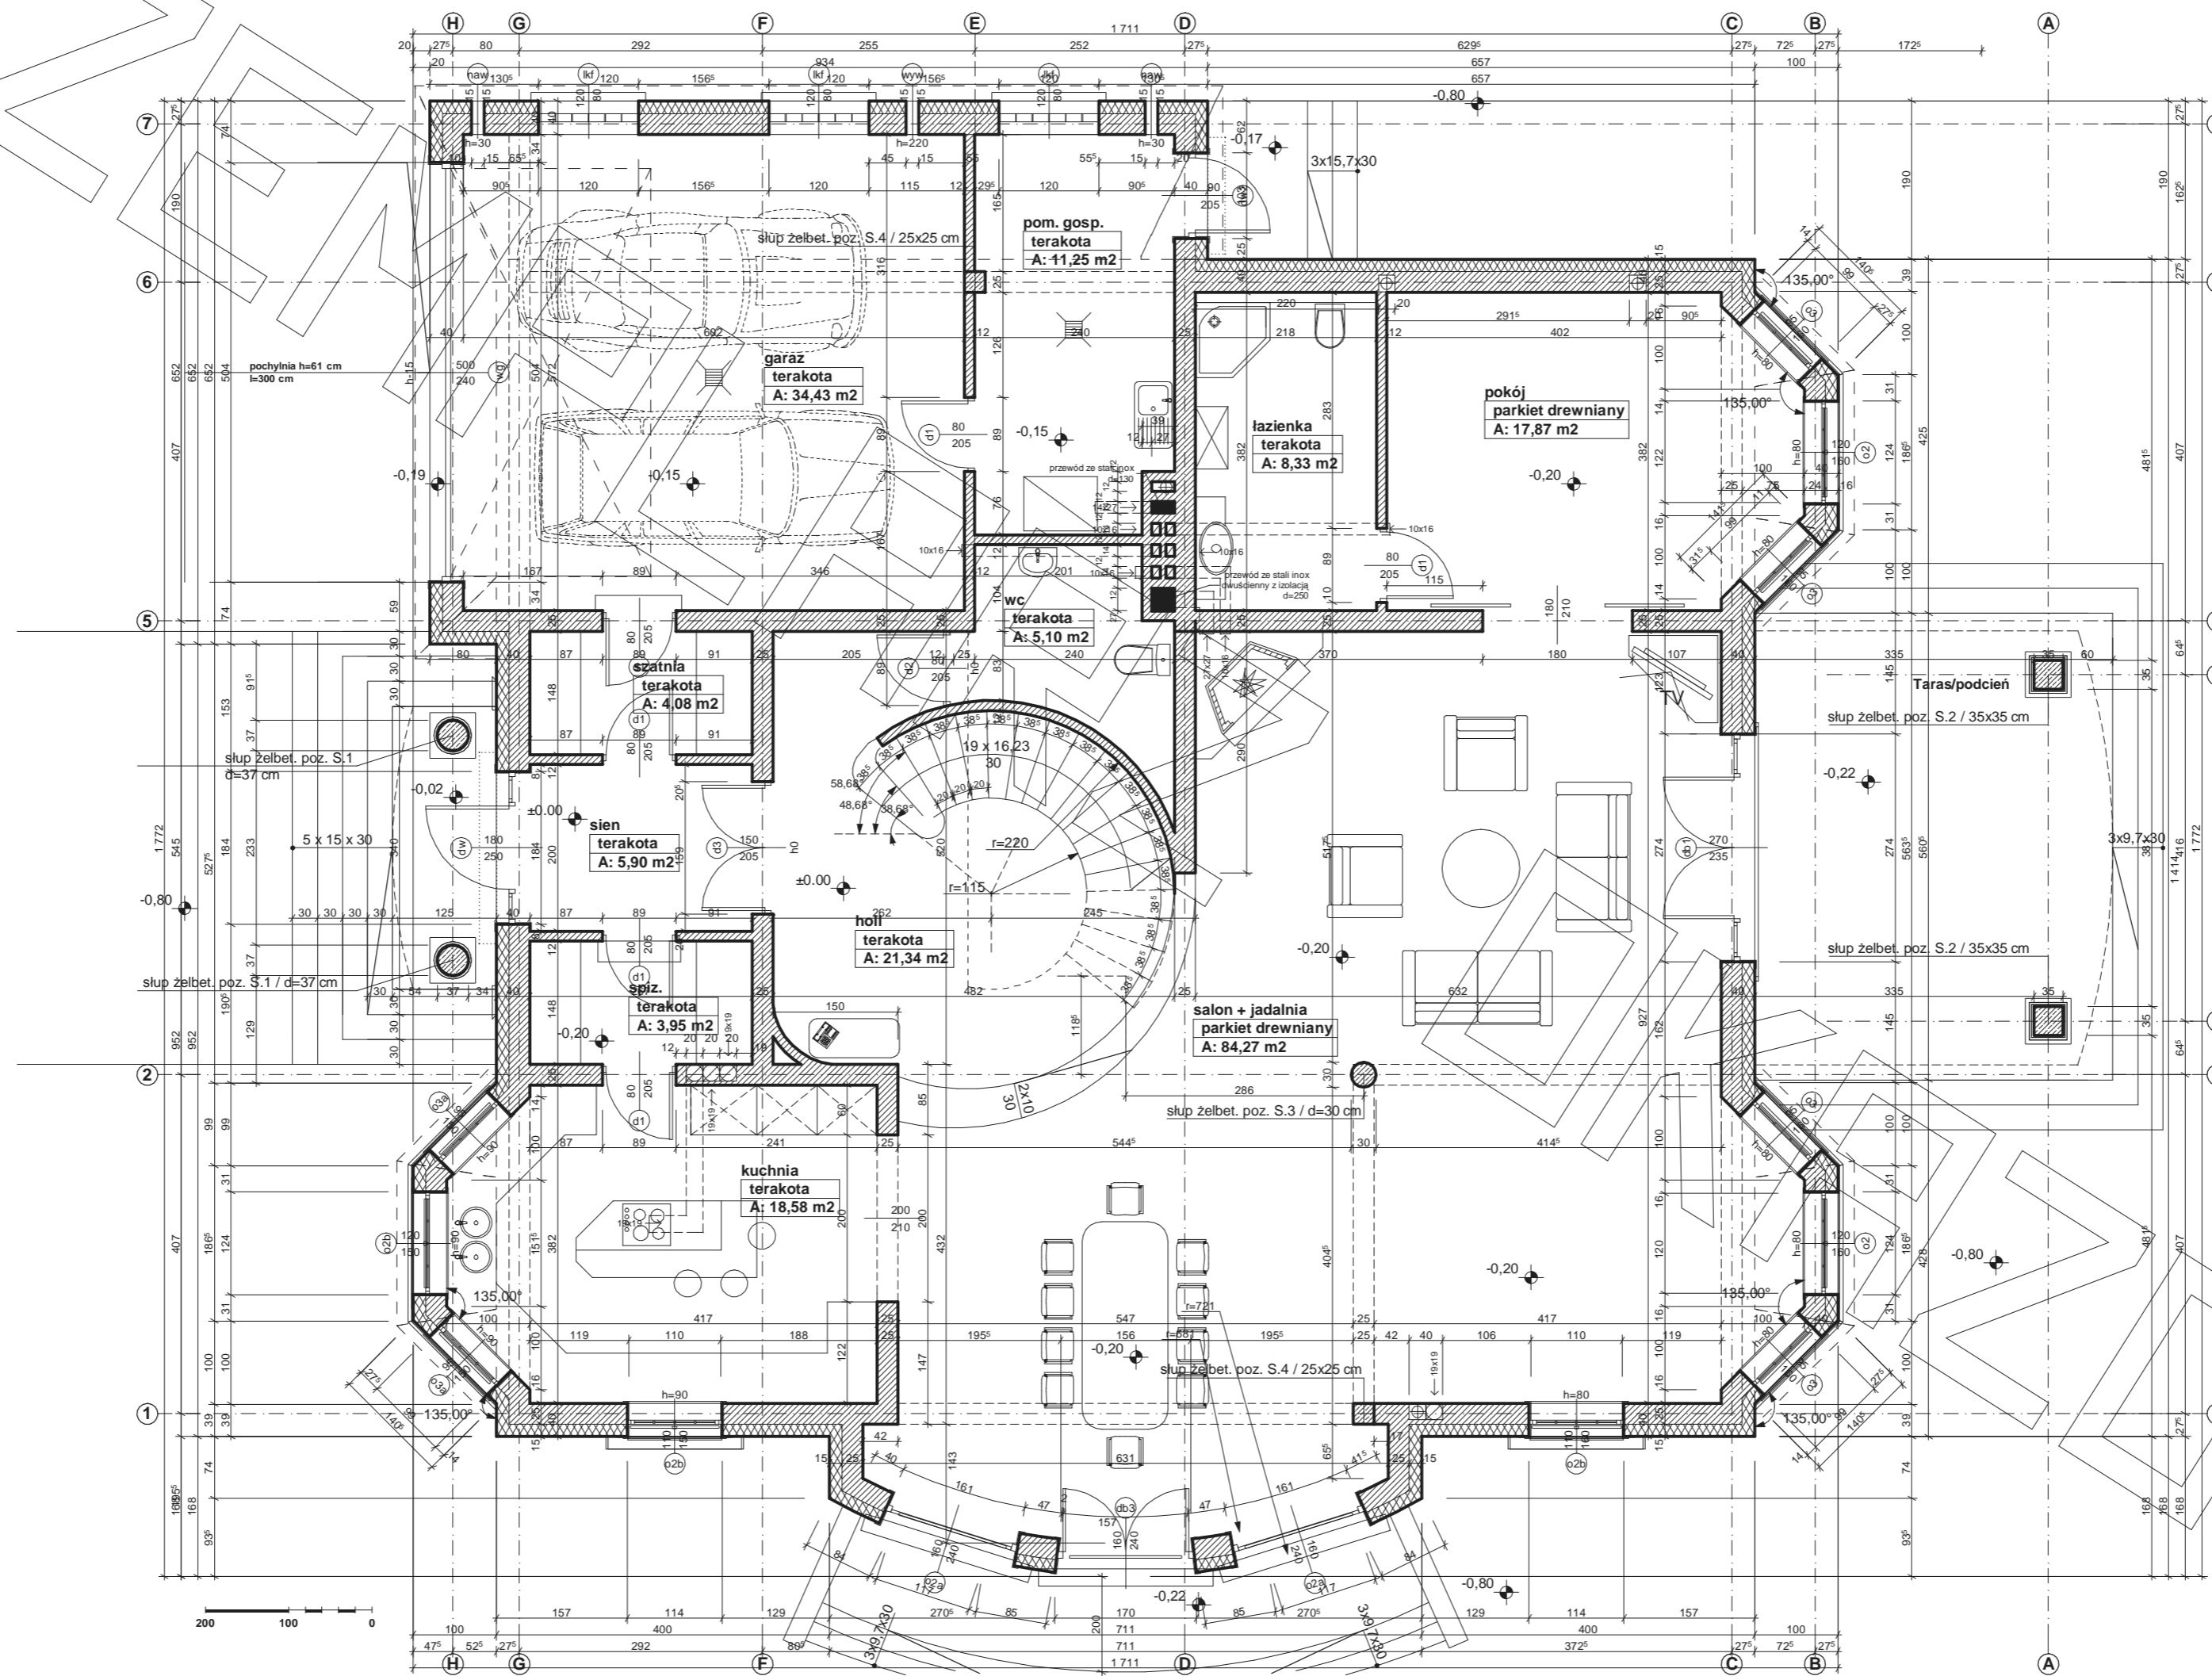

RZUT PIĘTRA

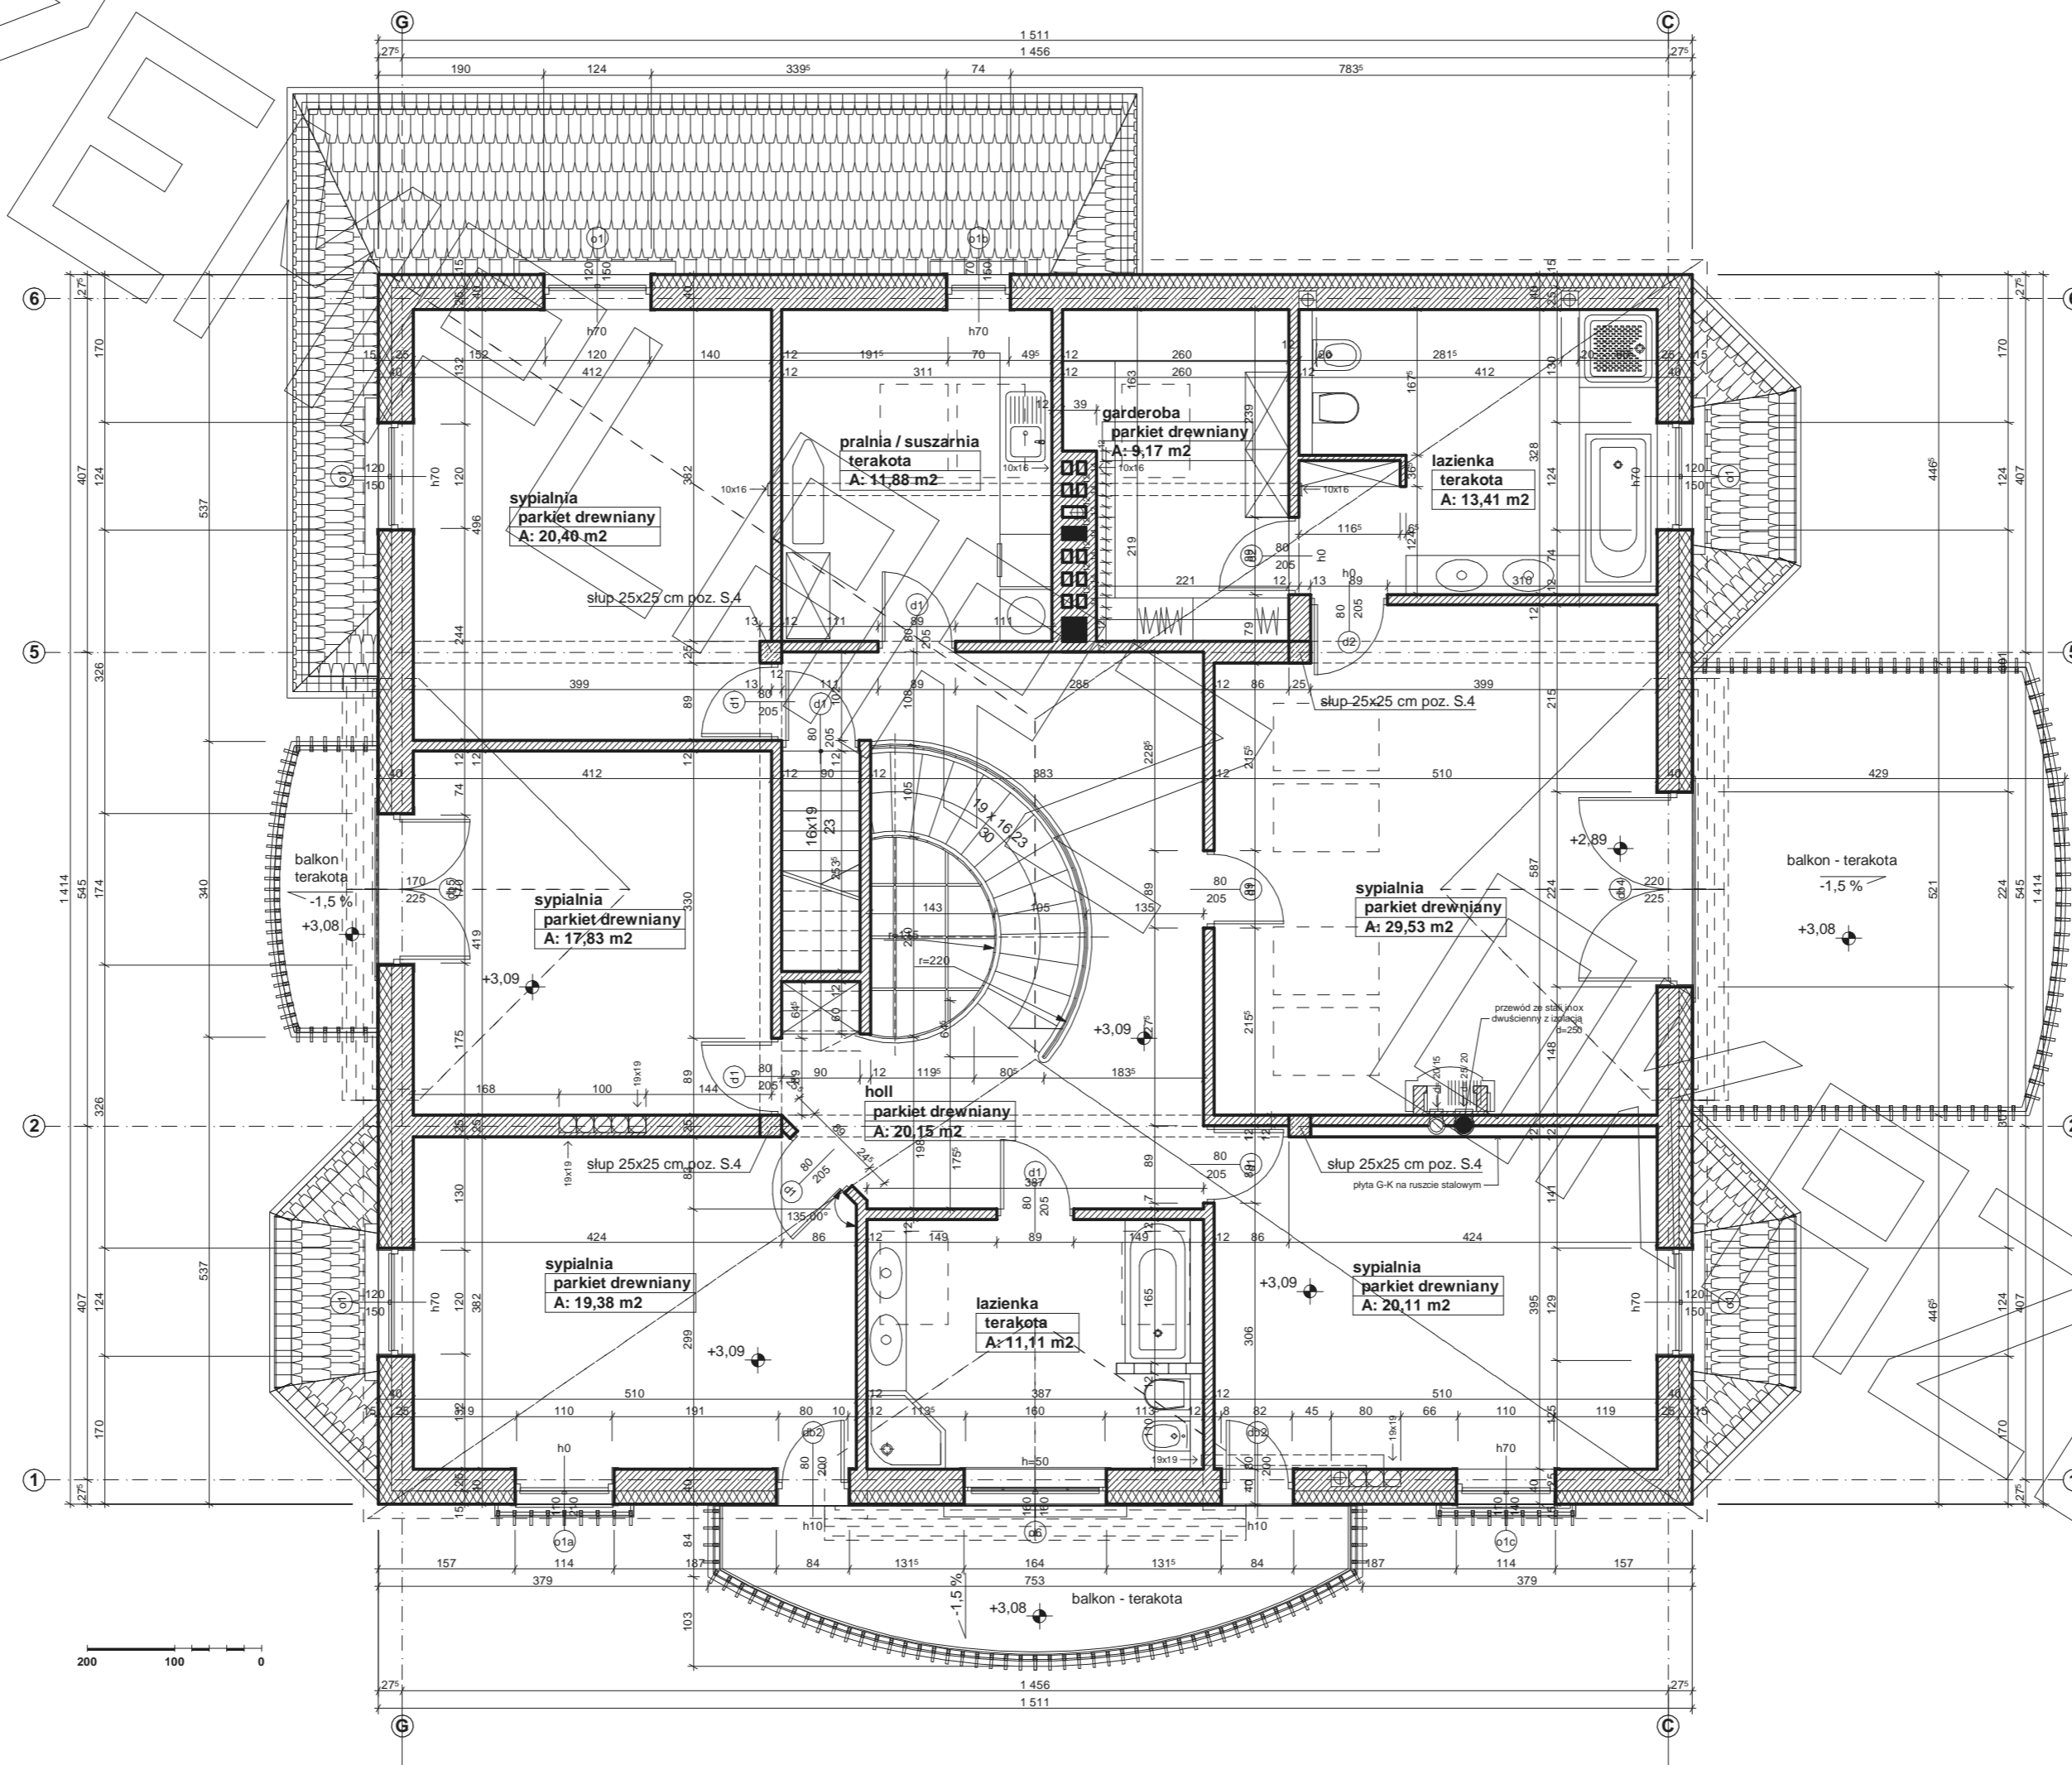

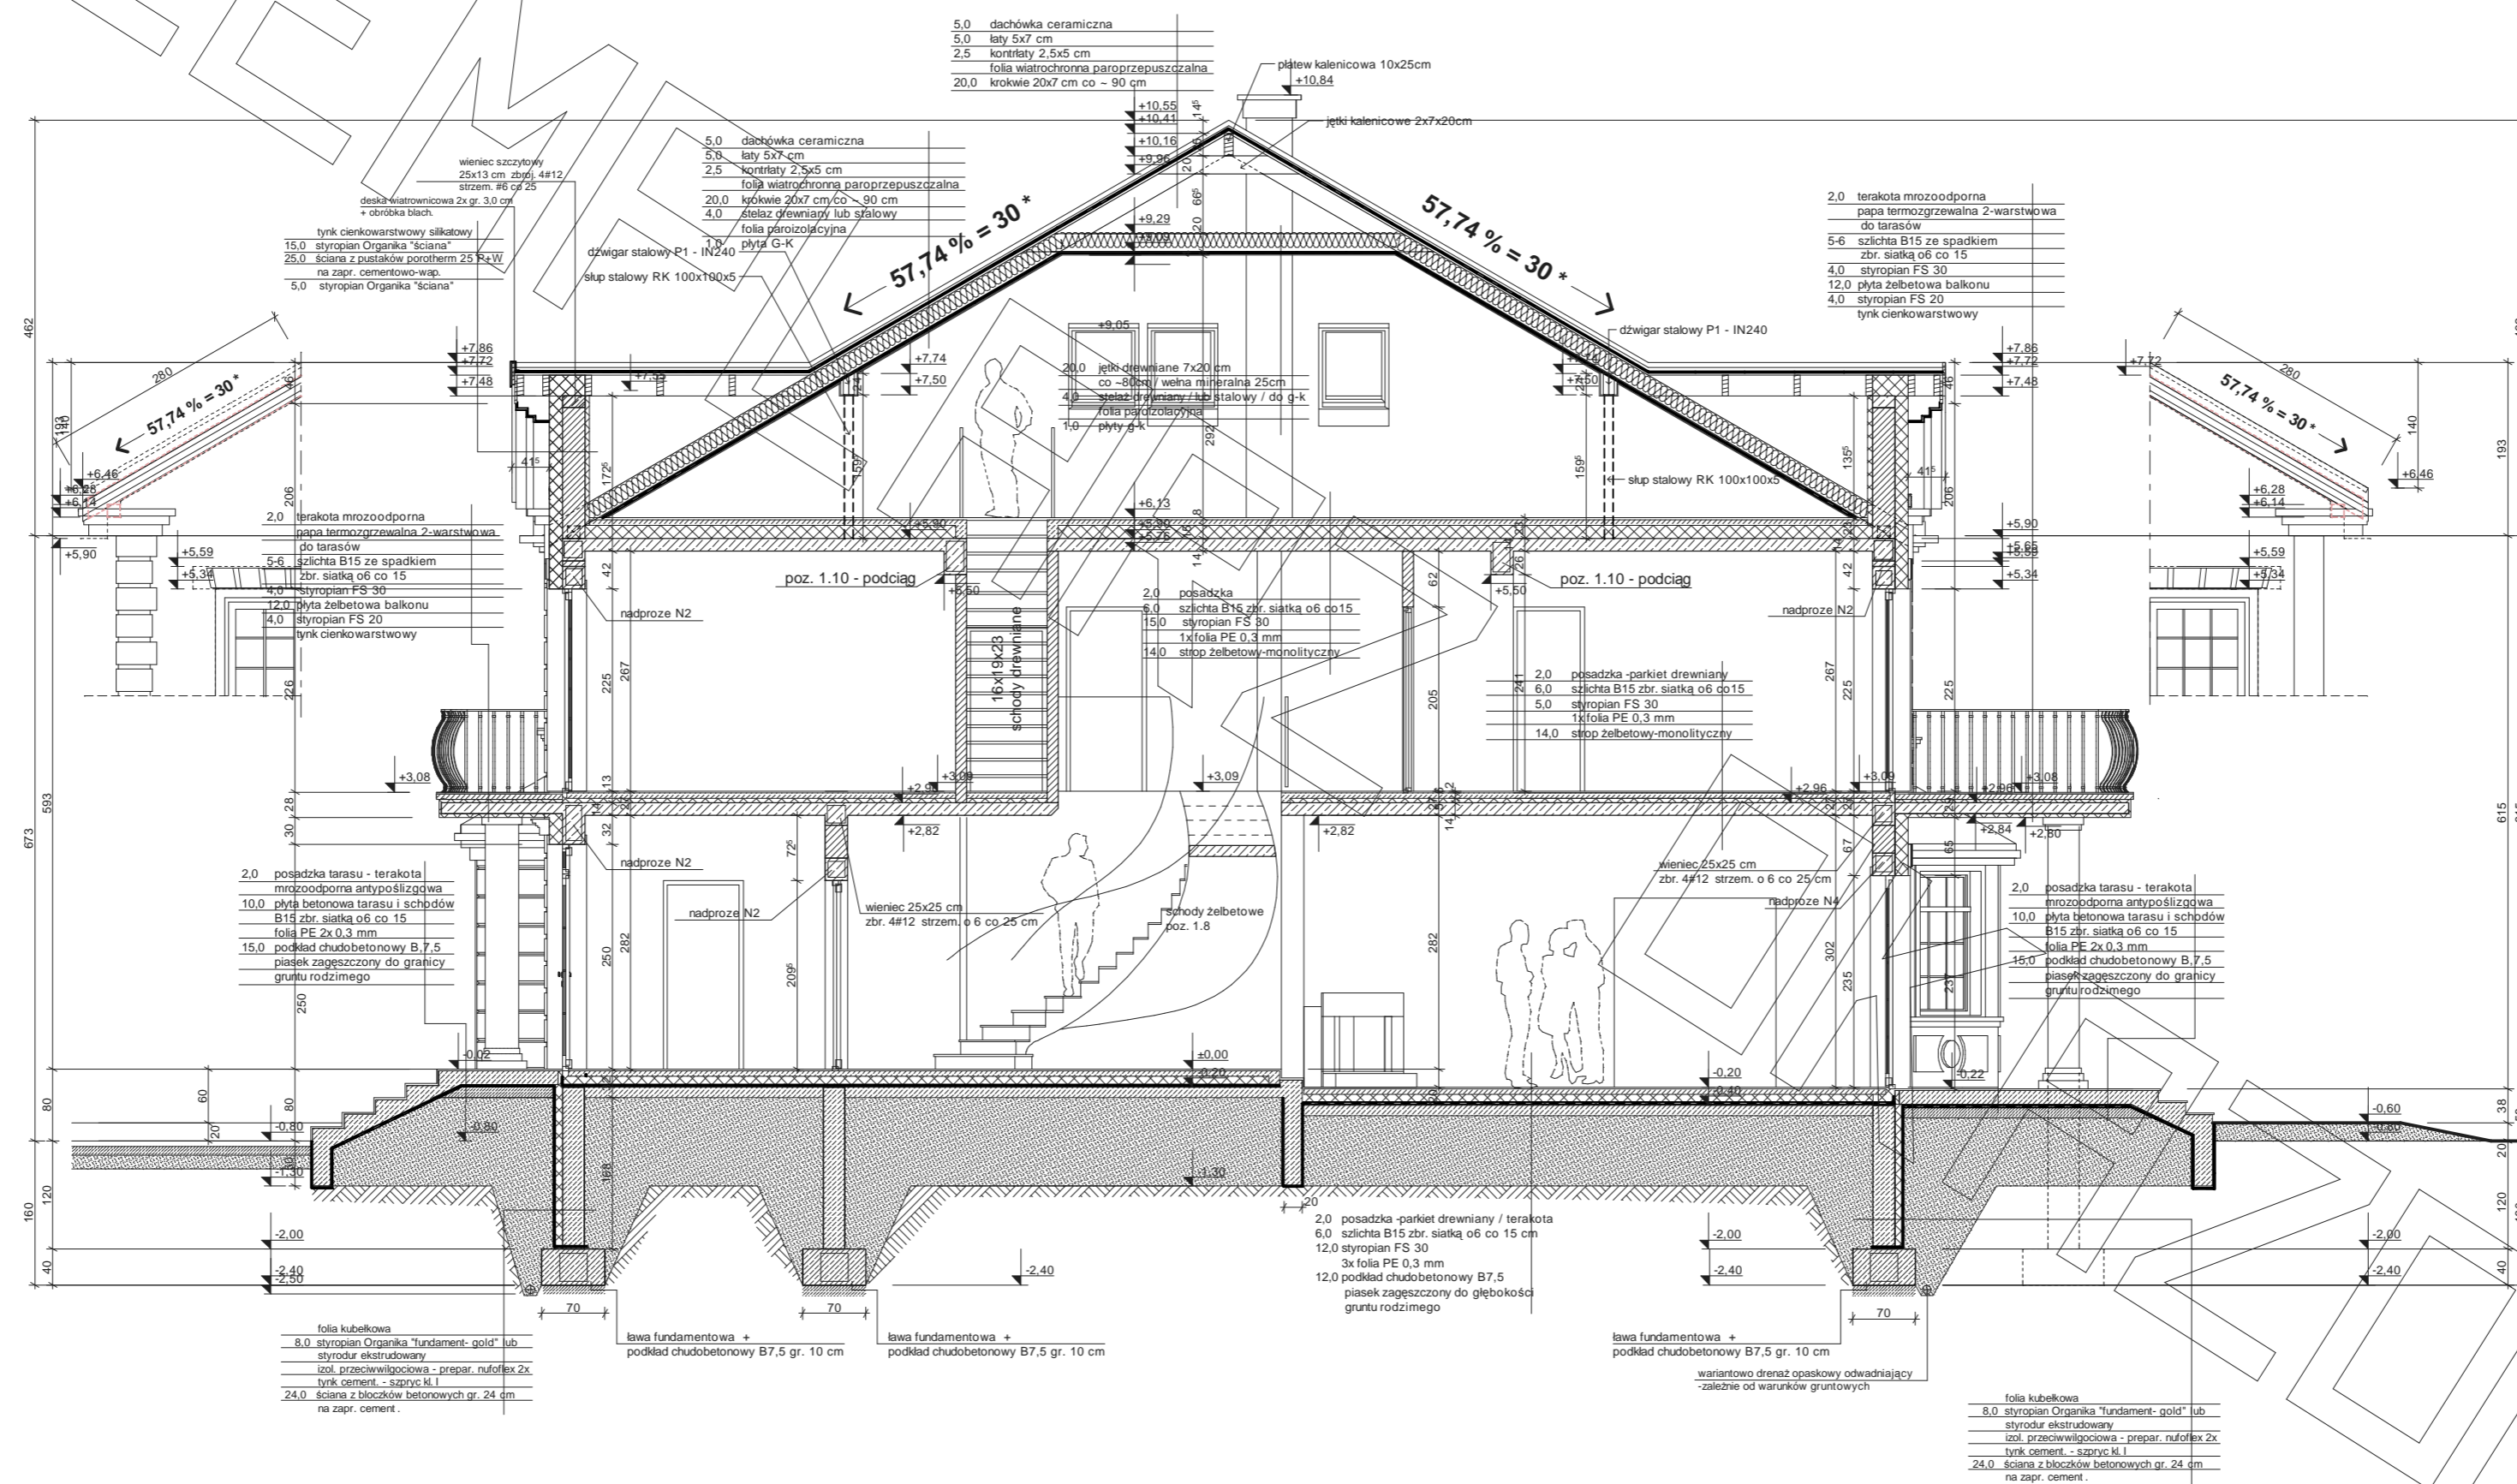




elewacja frontowa:



elewacja boczna:



elewacja tylna:

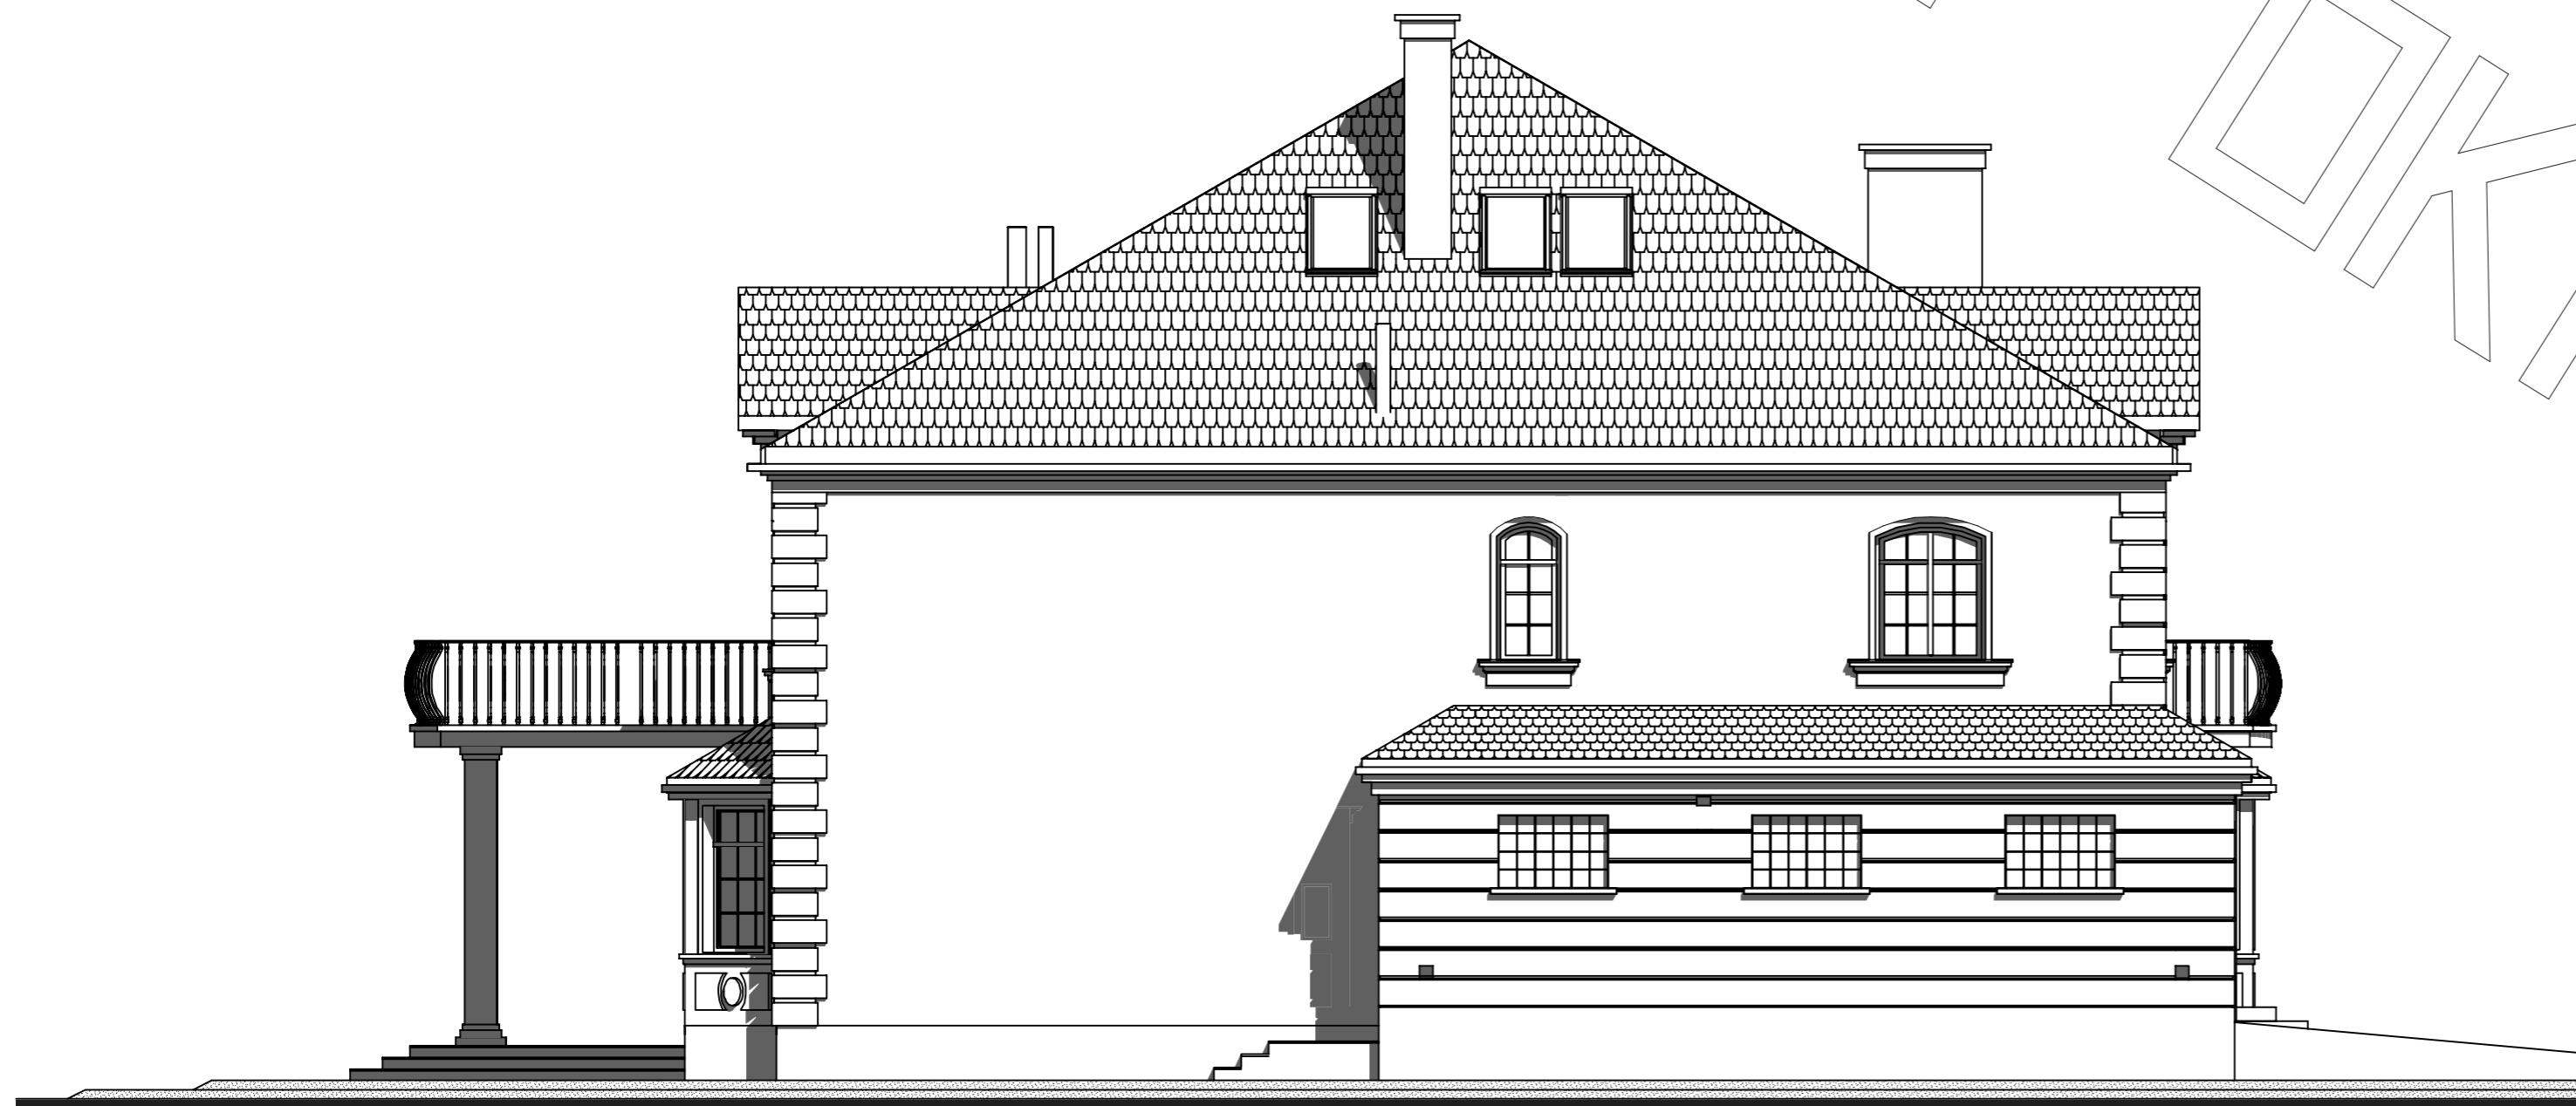

elewacja boczna: