



RZUT PARTERU

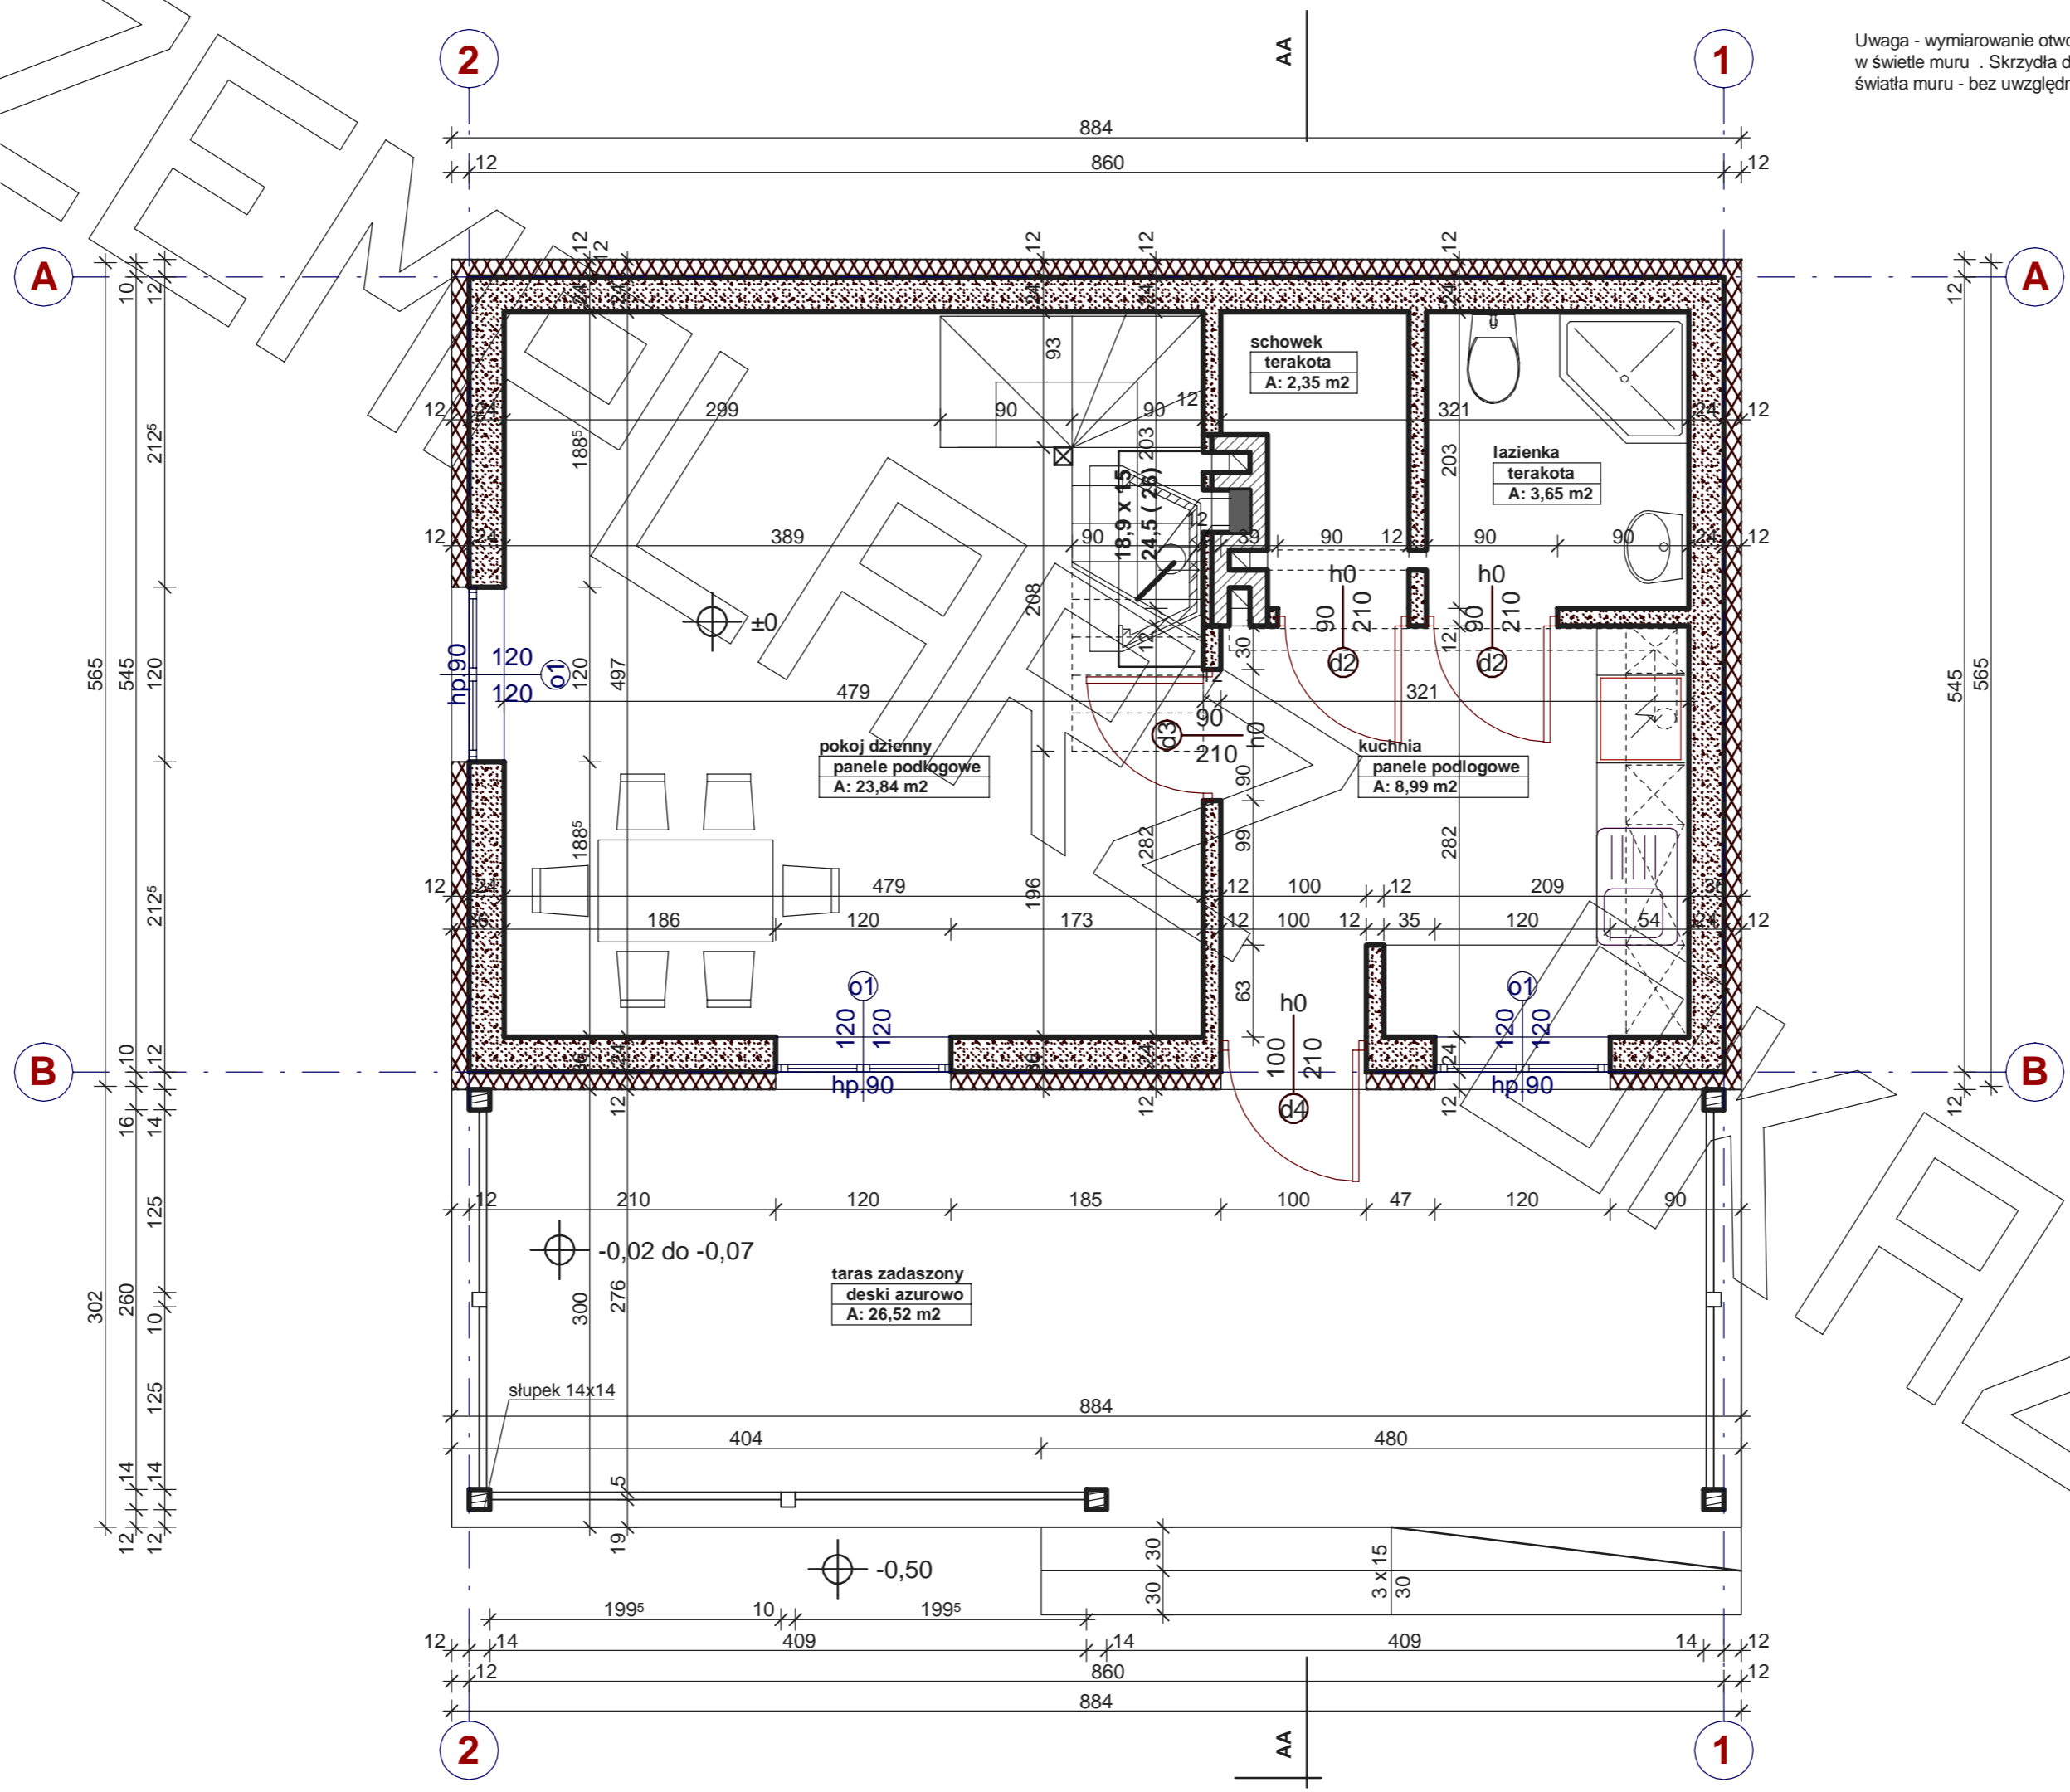

Uwaga - wymiarowanie otworów drzwiowych i okiennych w świetle muru. Skrzydła drzwi i okna opisano w wymiarze światła muru - bez uwzględnienia grubości framugi

RZUT PODDASZA

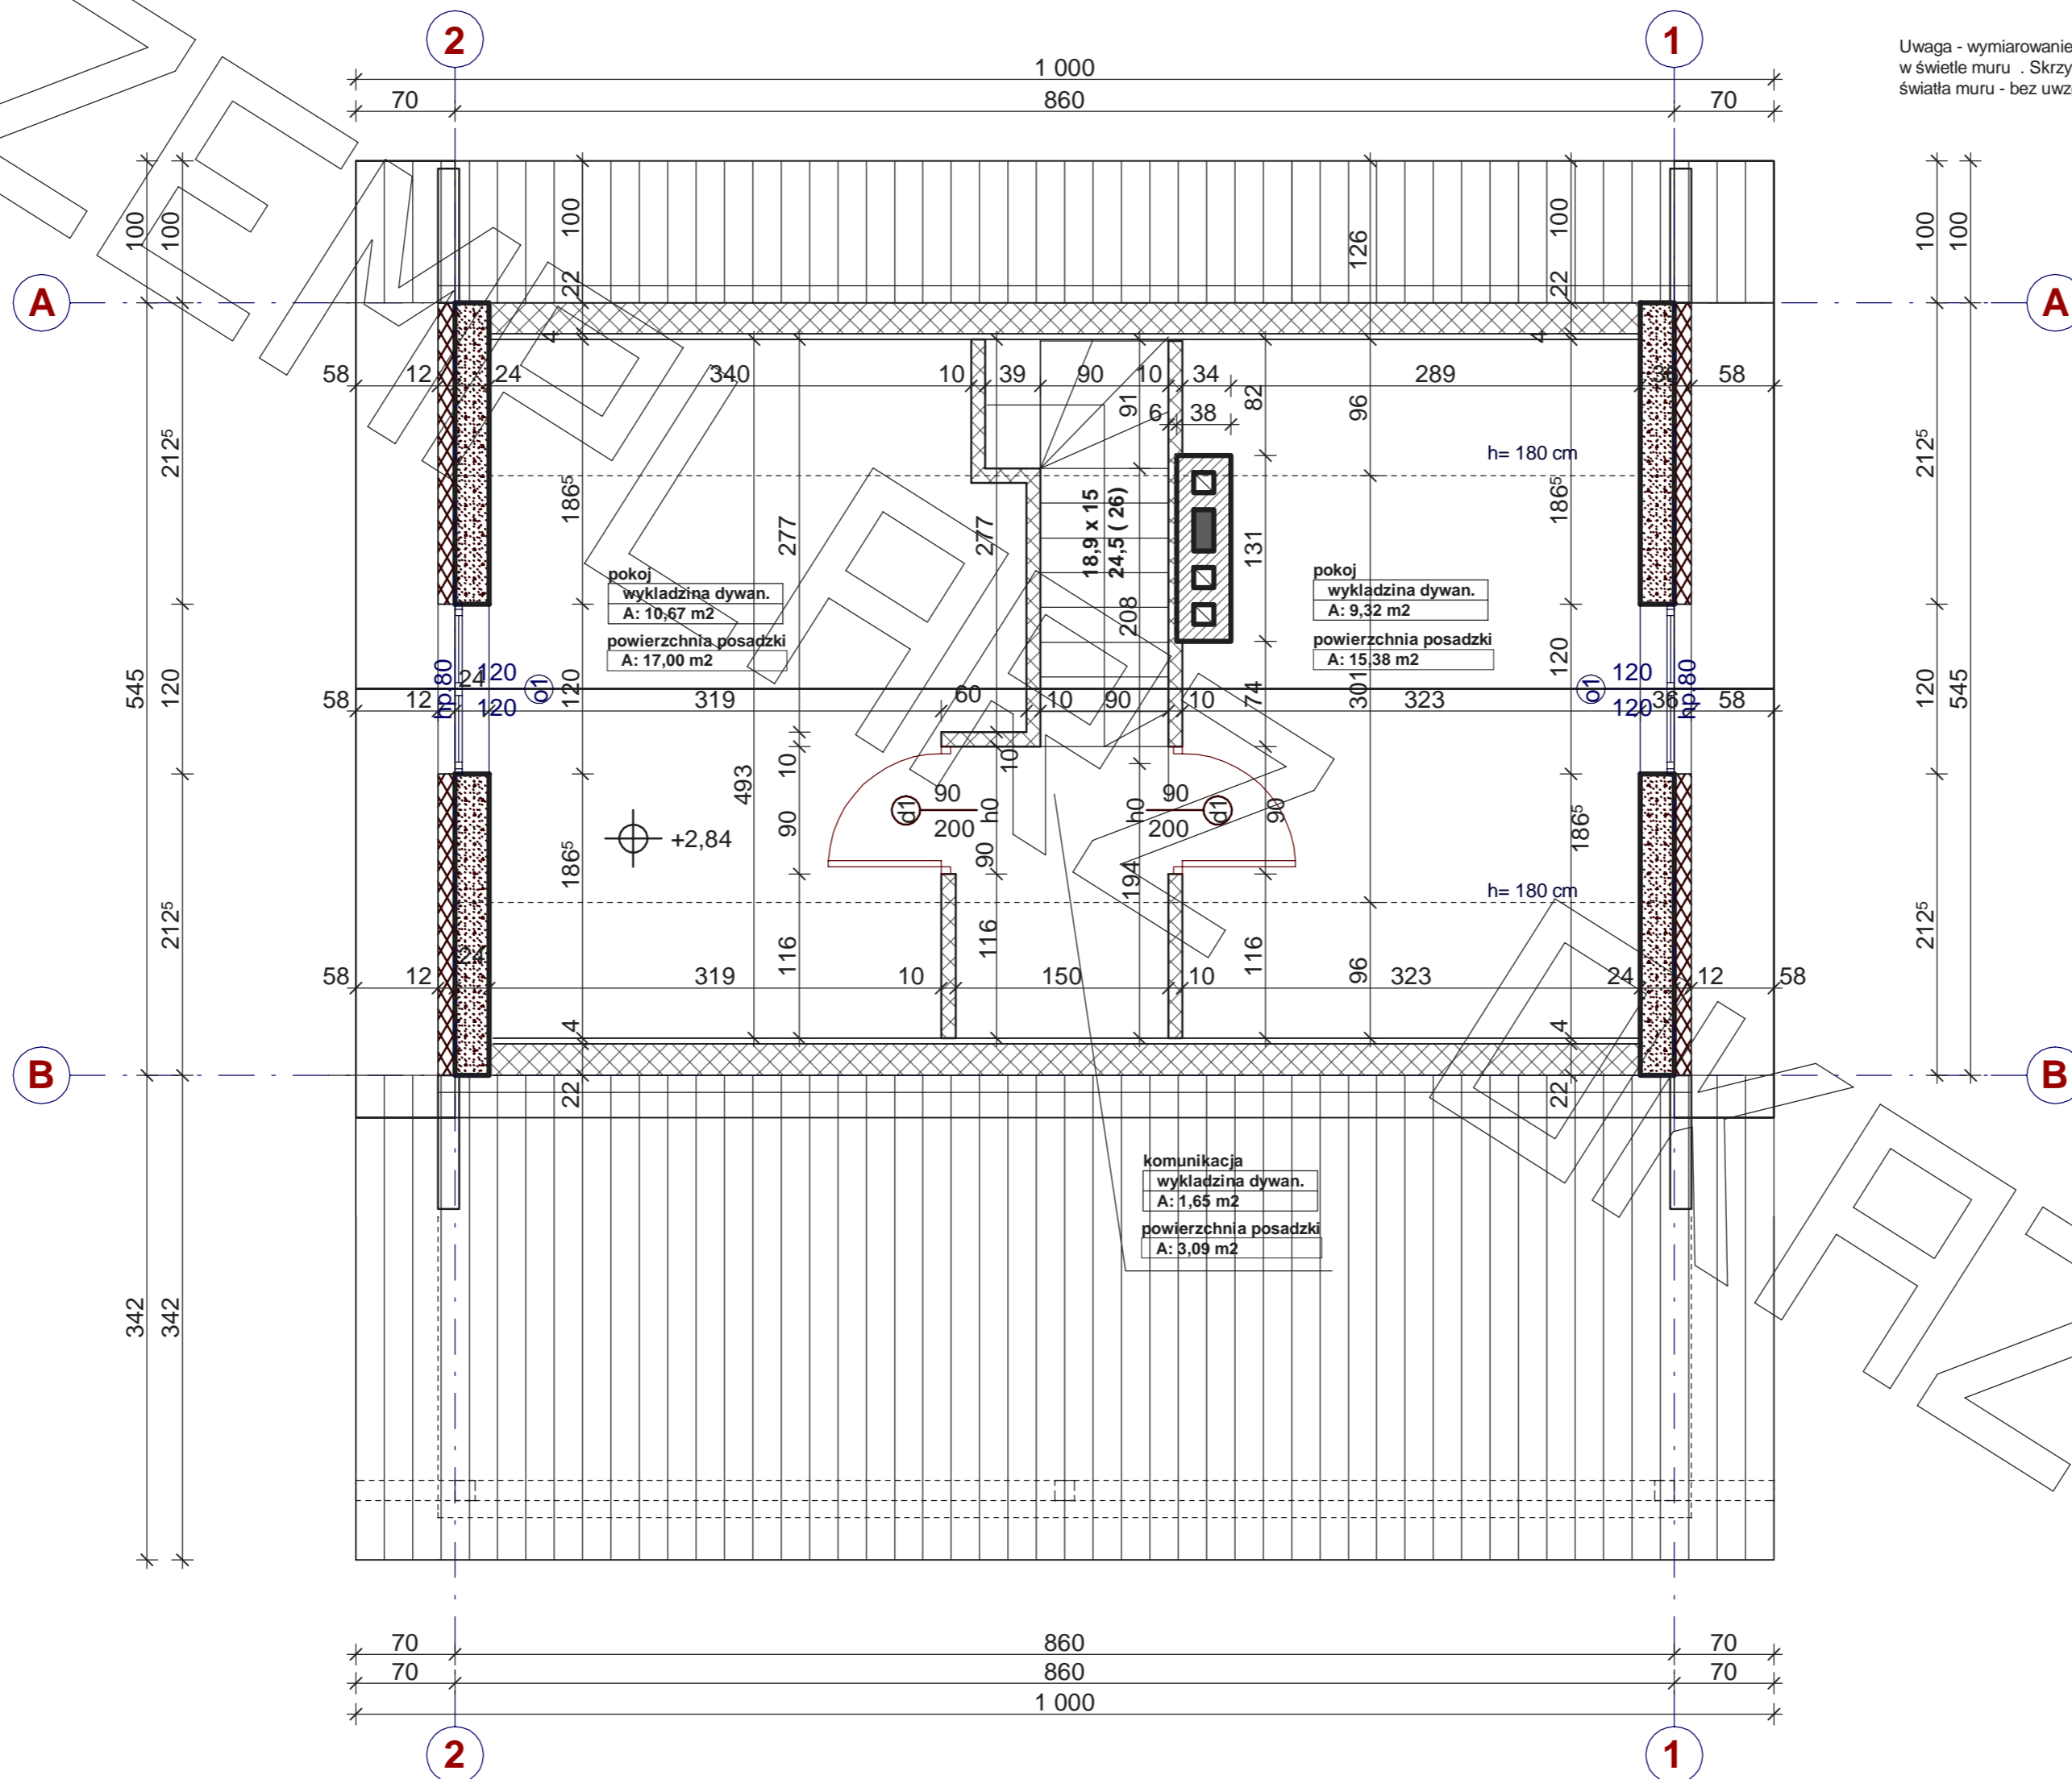


ELEWACJE




ELEWACJA FRONTOWA :



ELEWACJA BOCZNA :

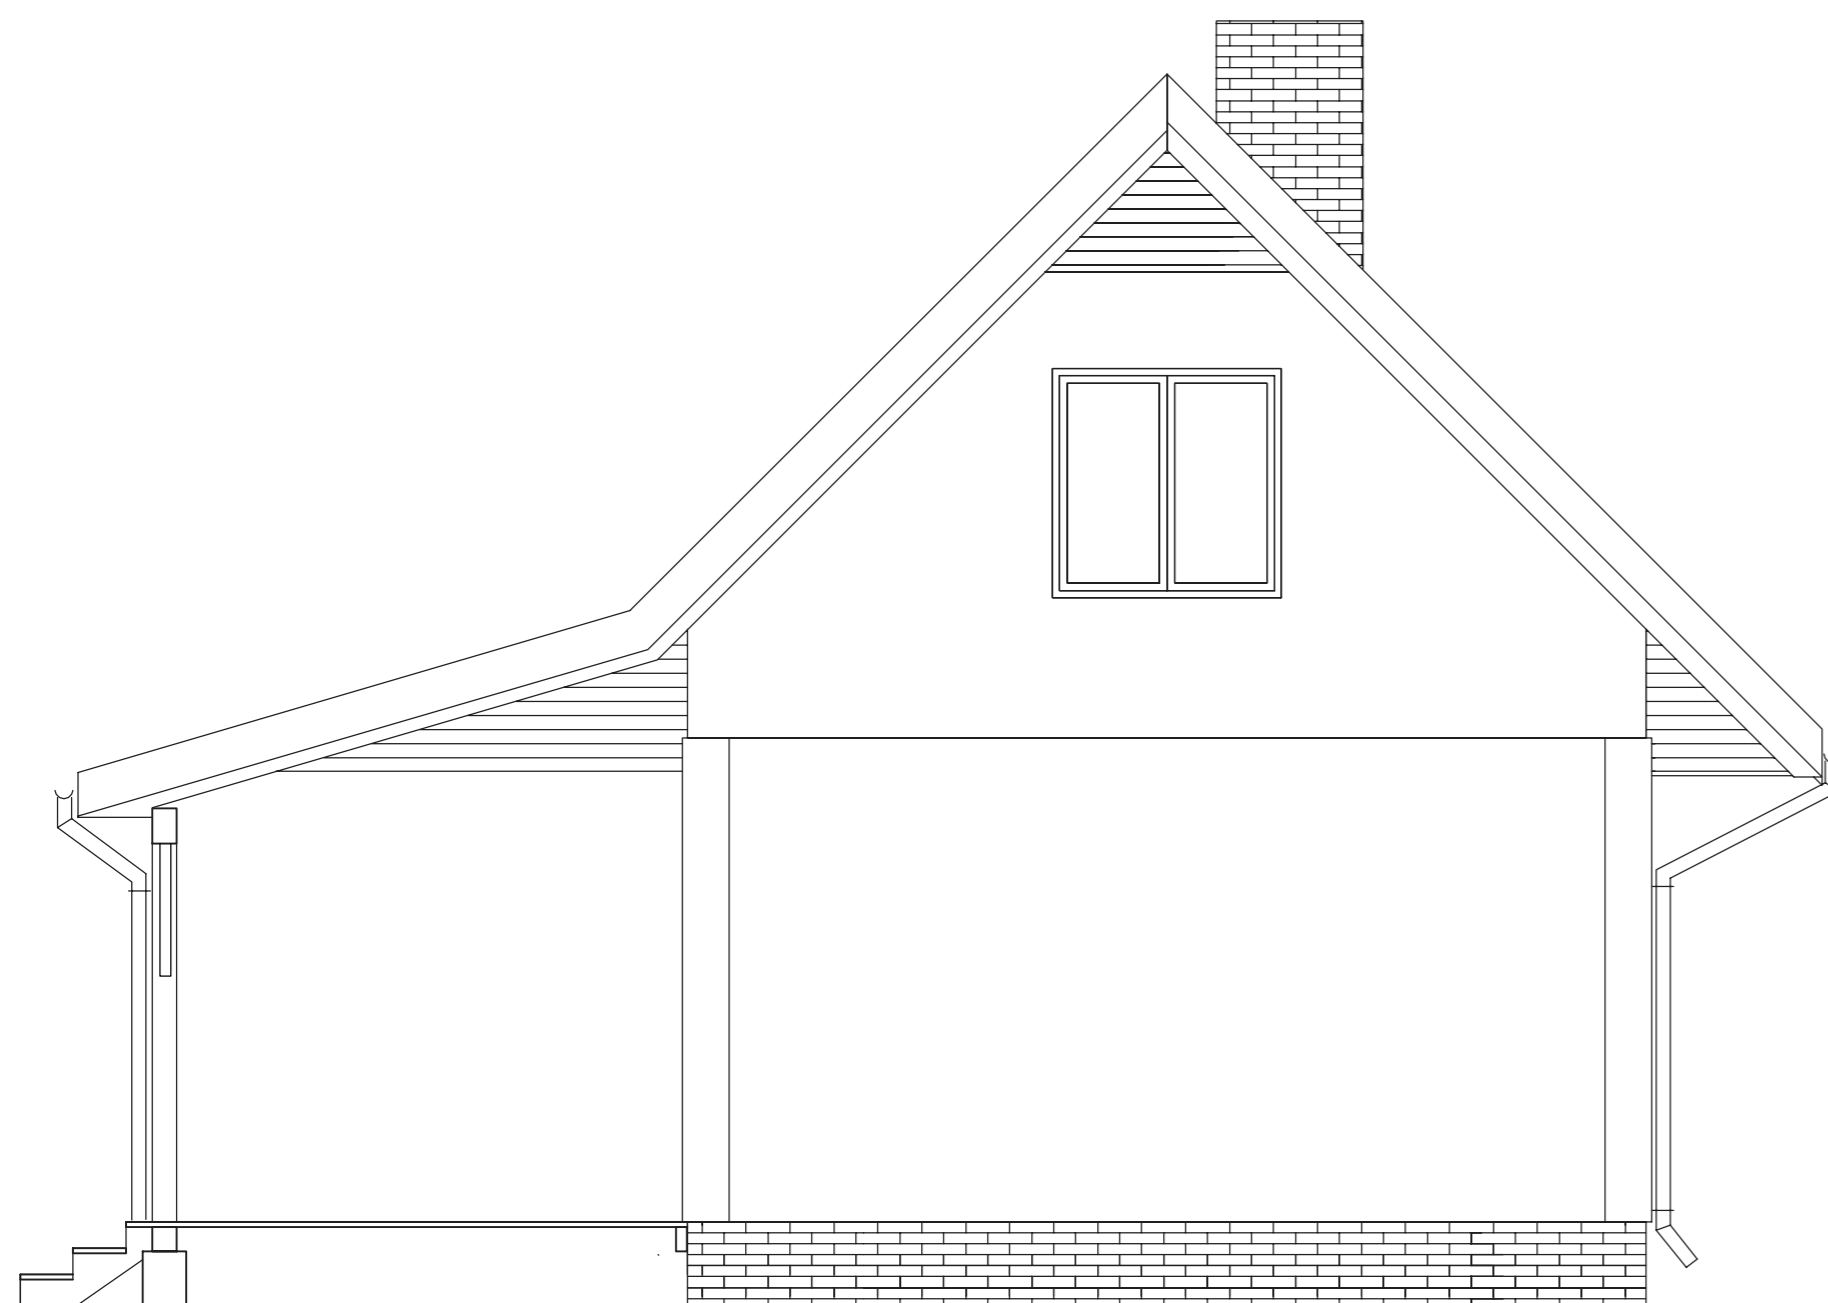

ELEWACJA BOCZNA :

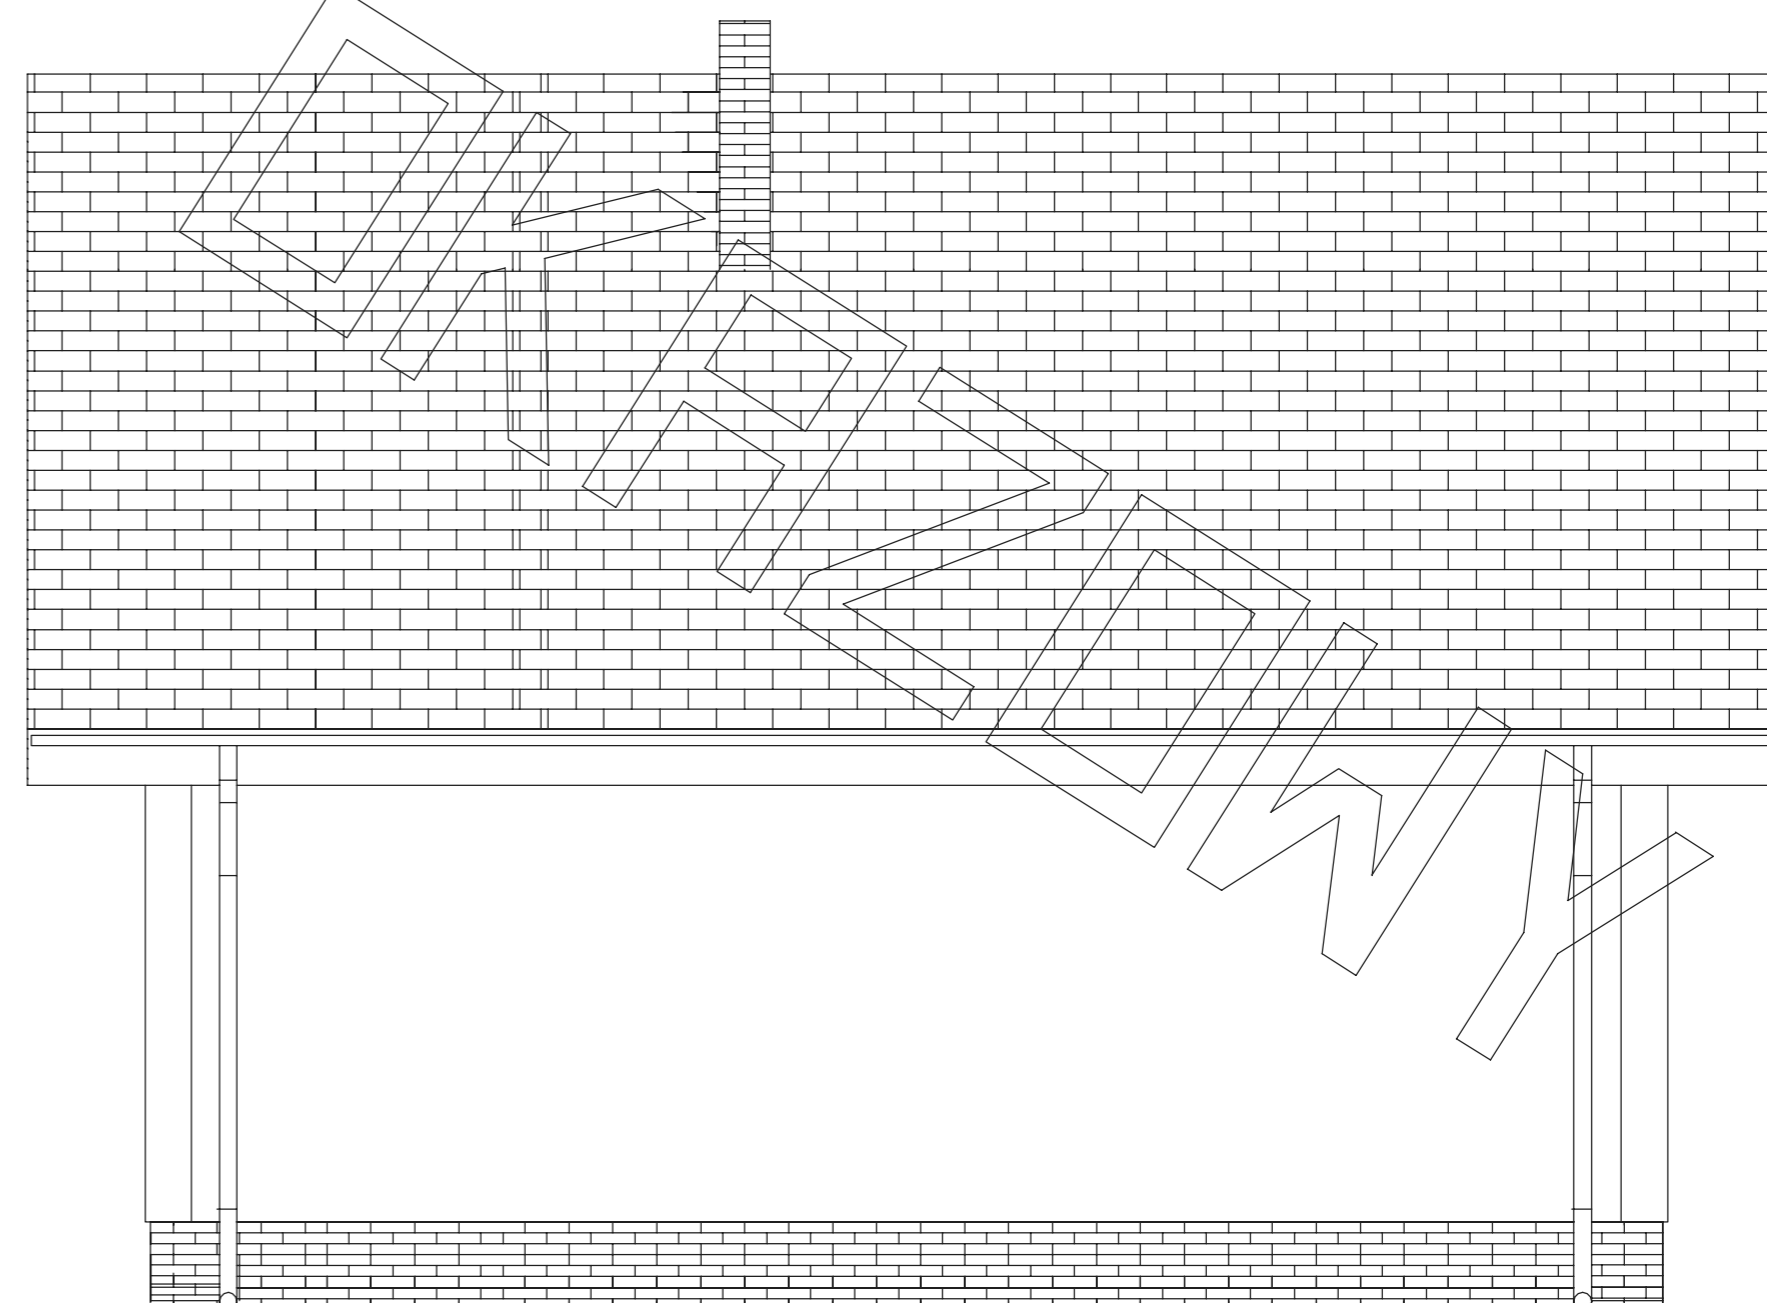

ELEWACJA TYLNA :