

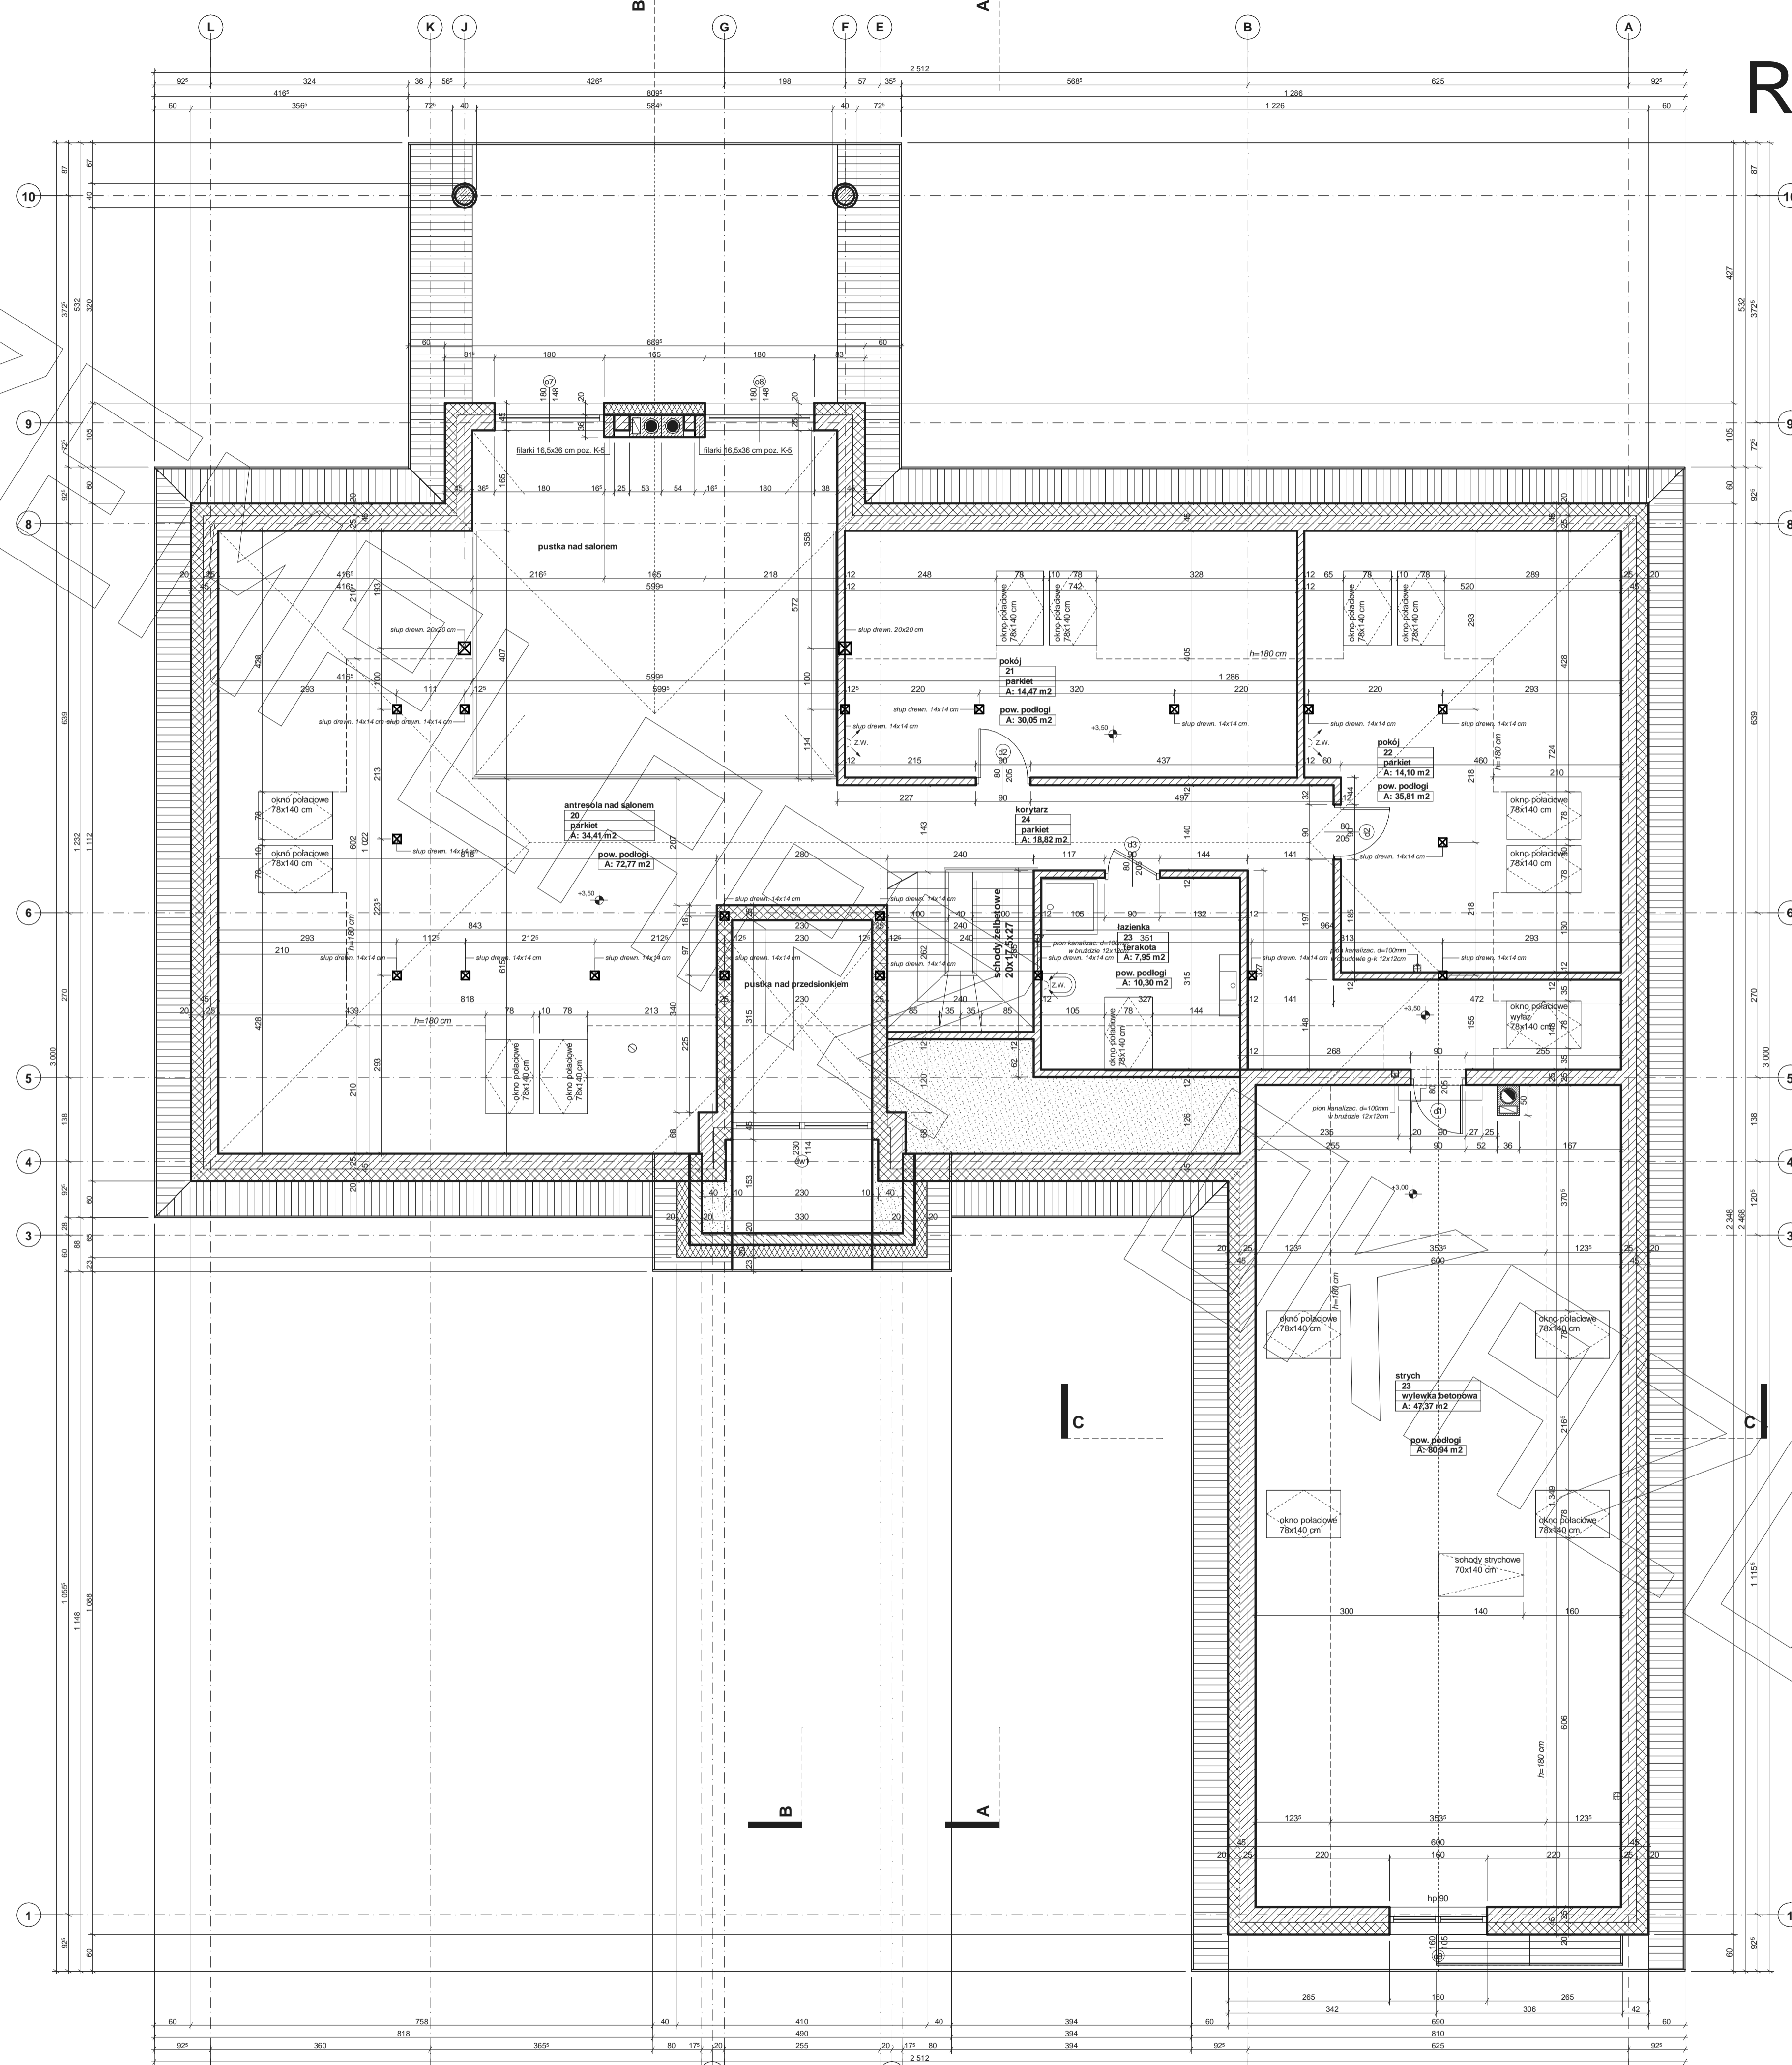
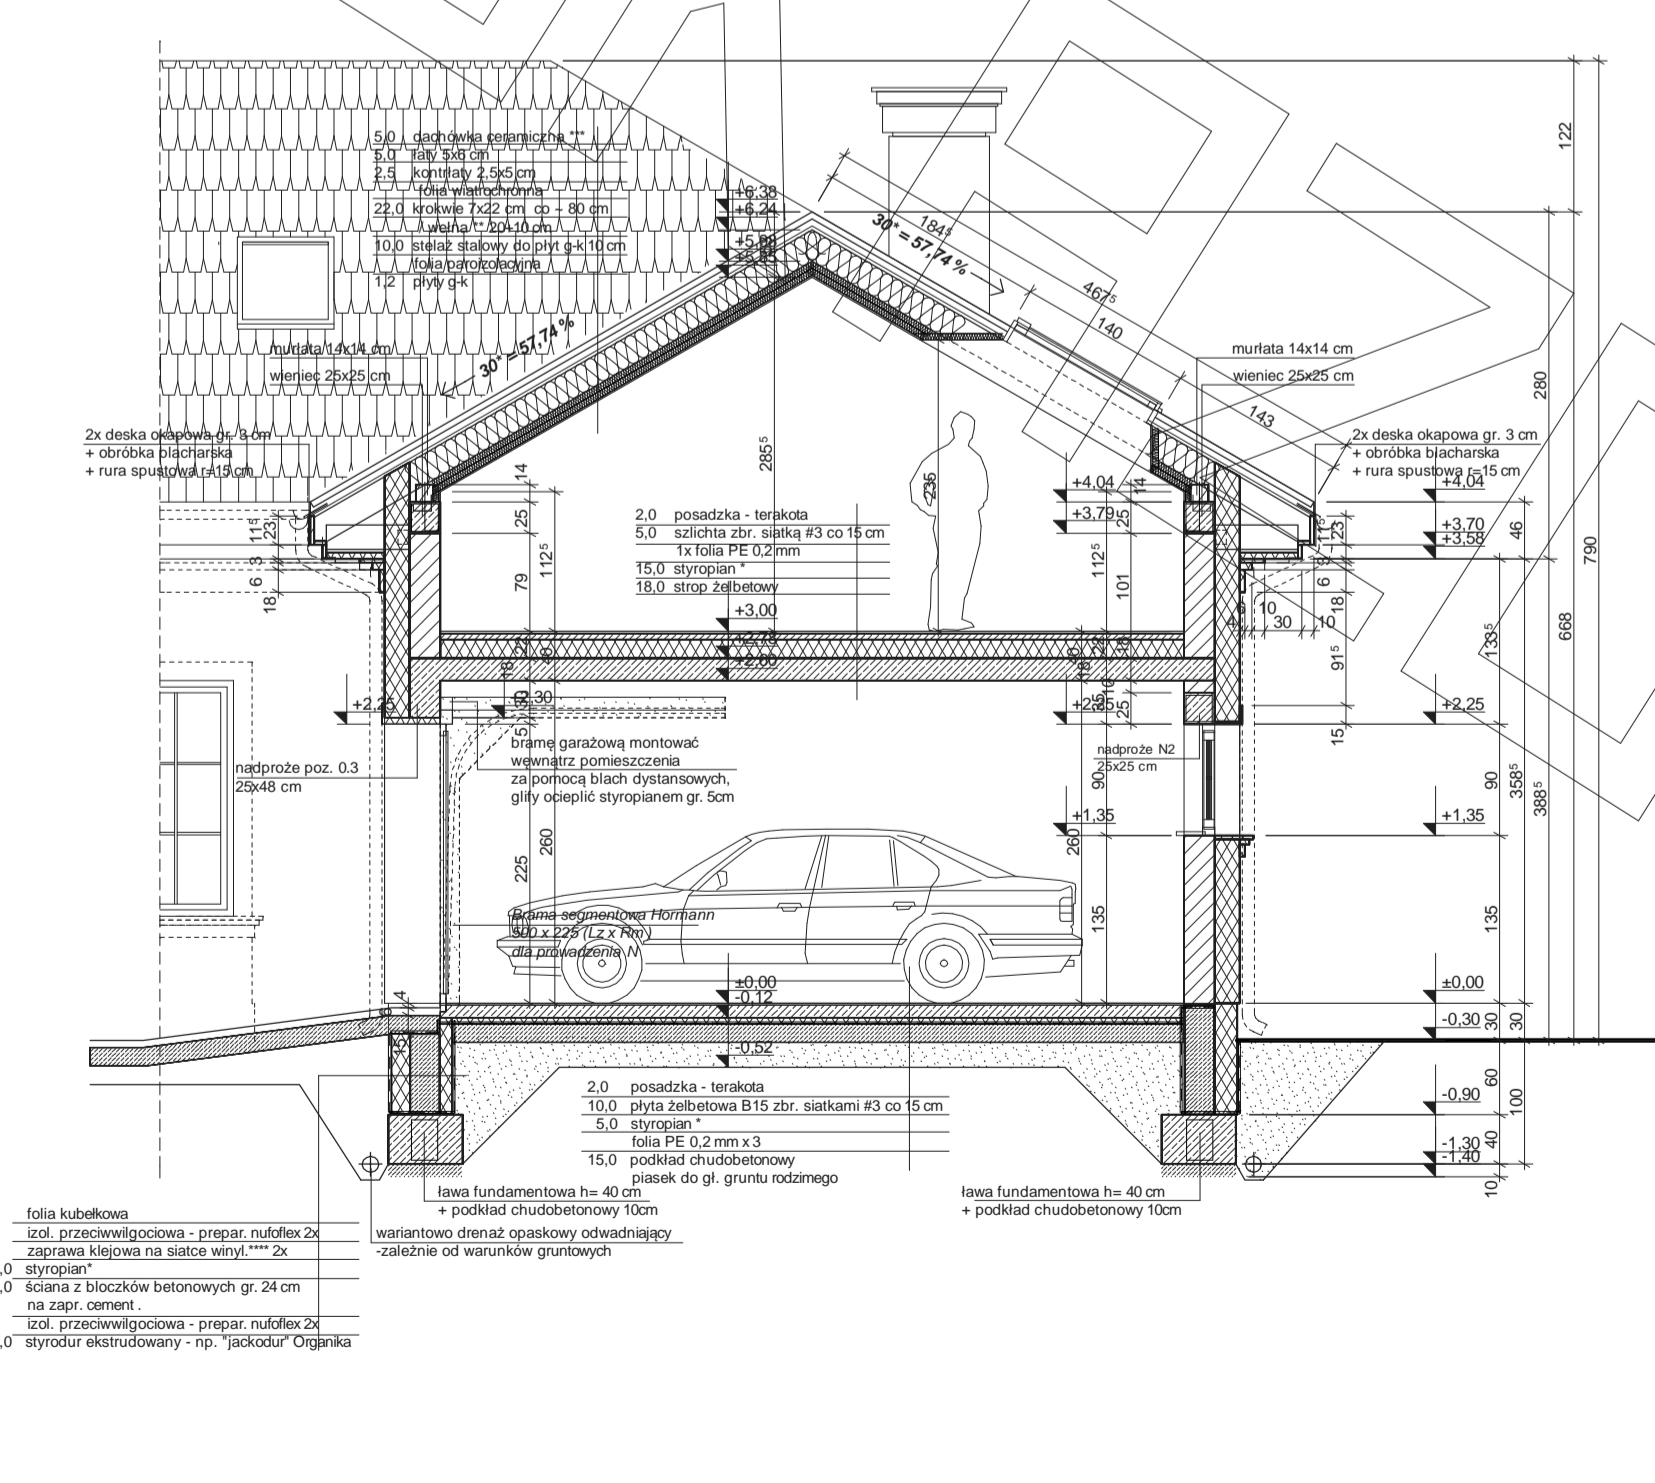
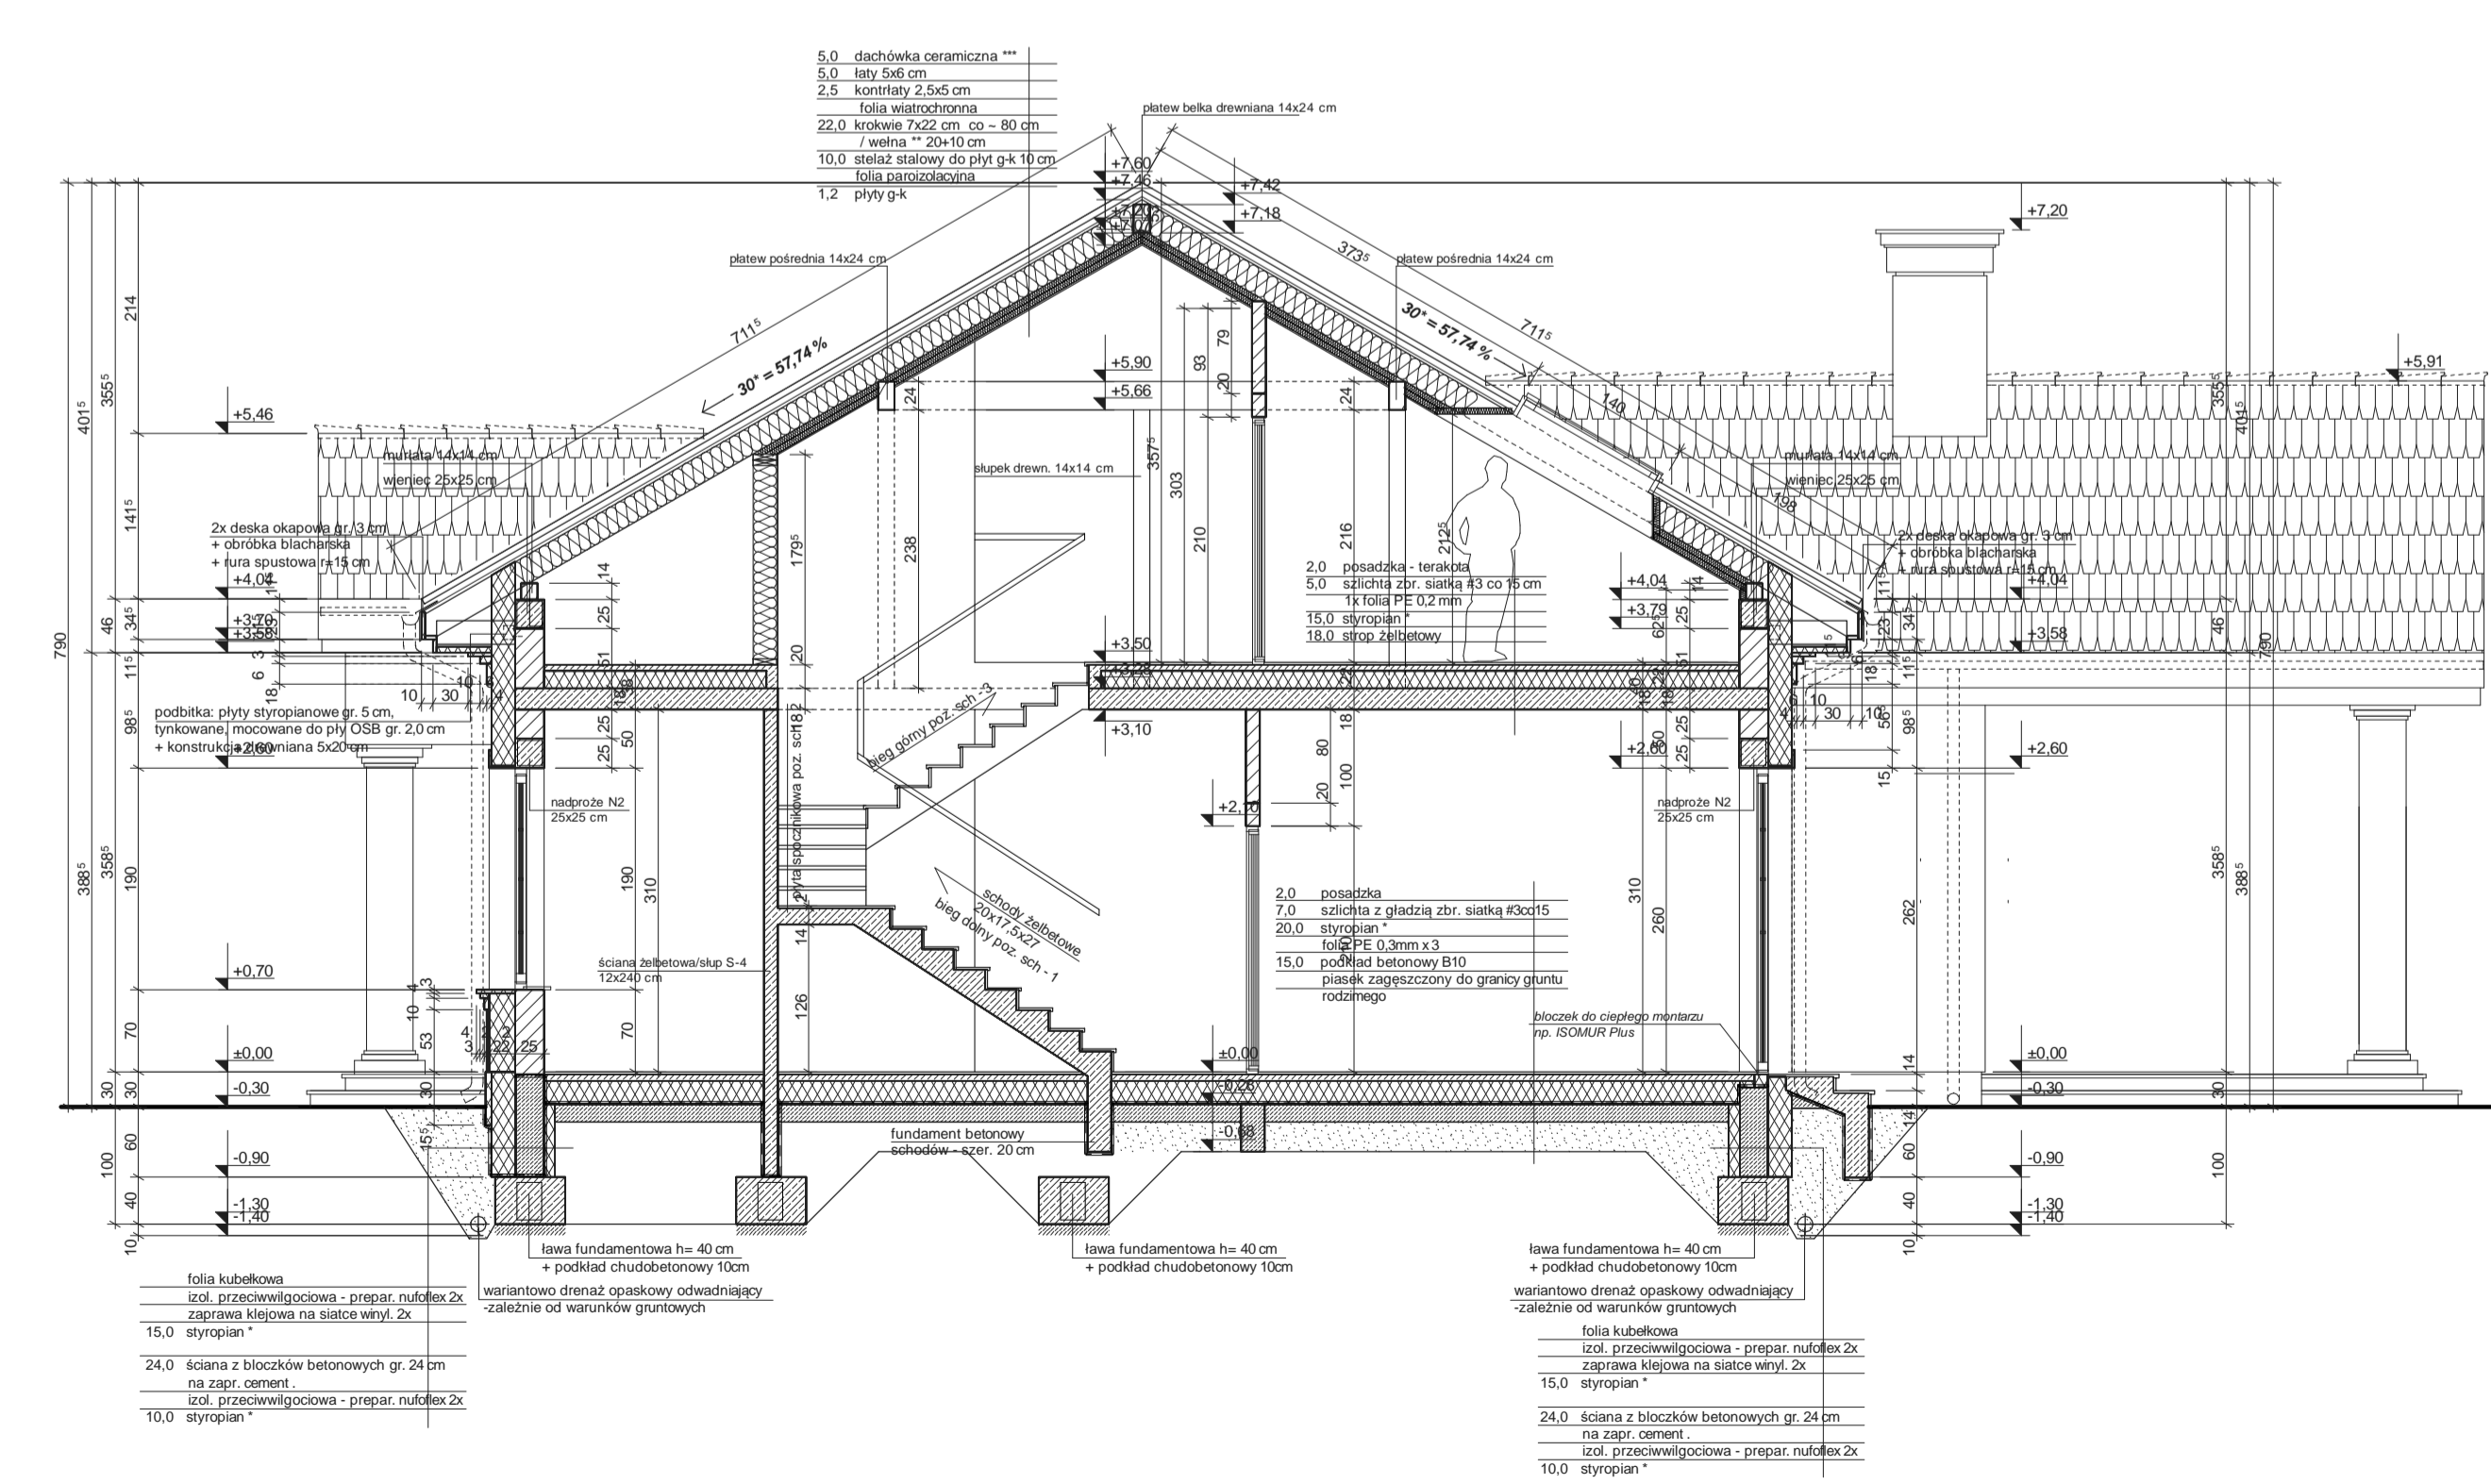



RZUT PODDASZA

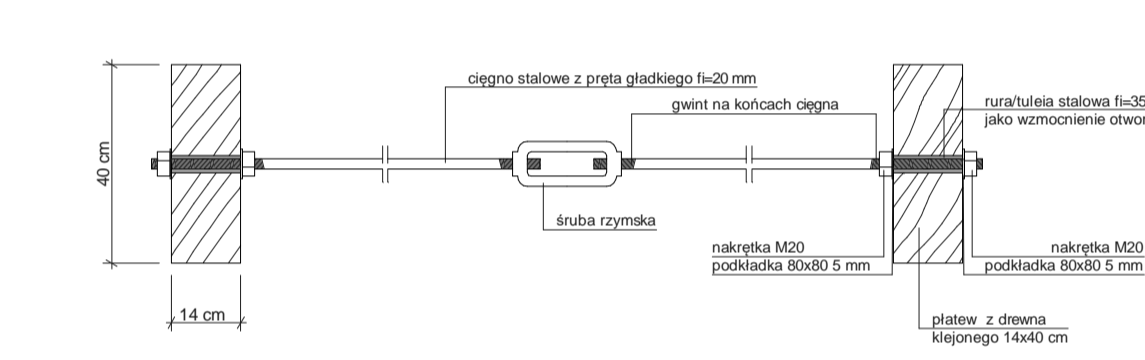


PRZEKRÓJ

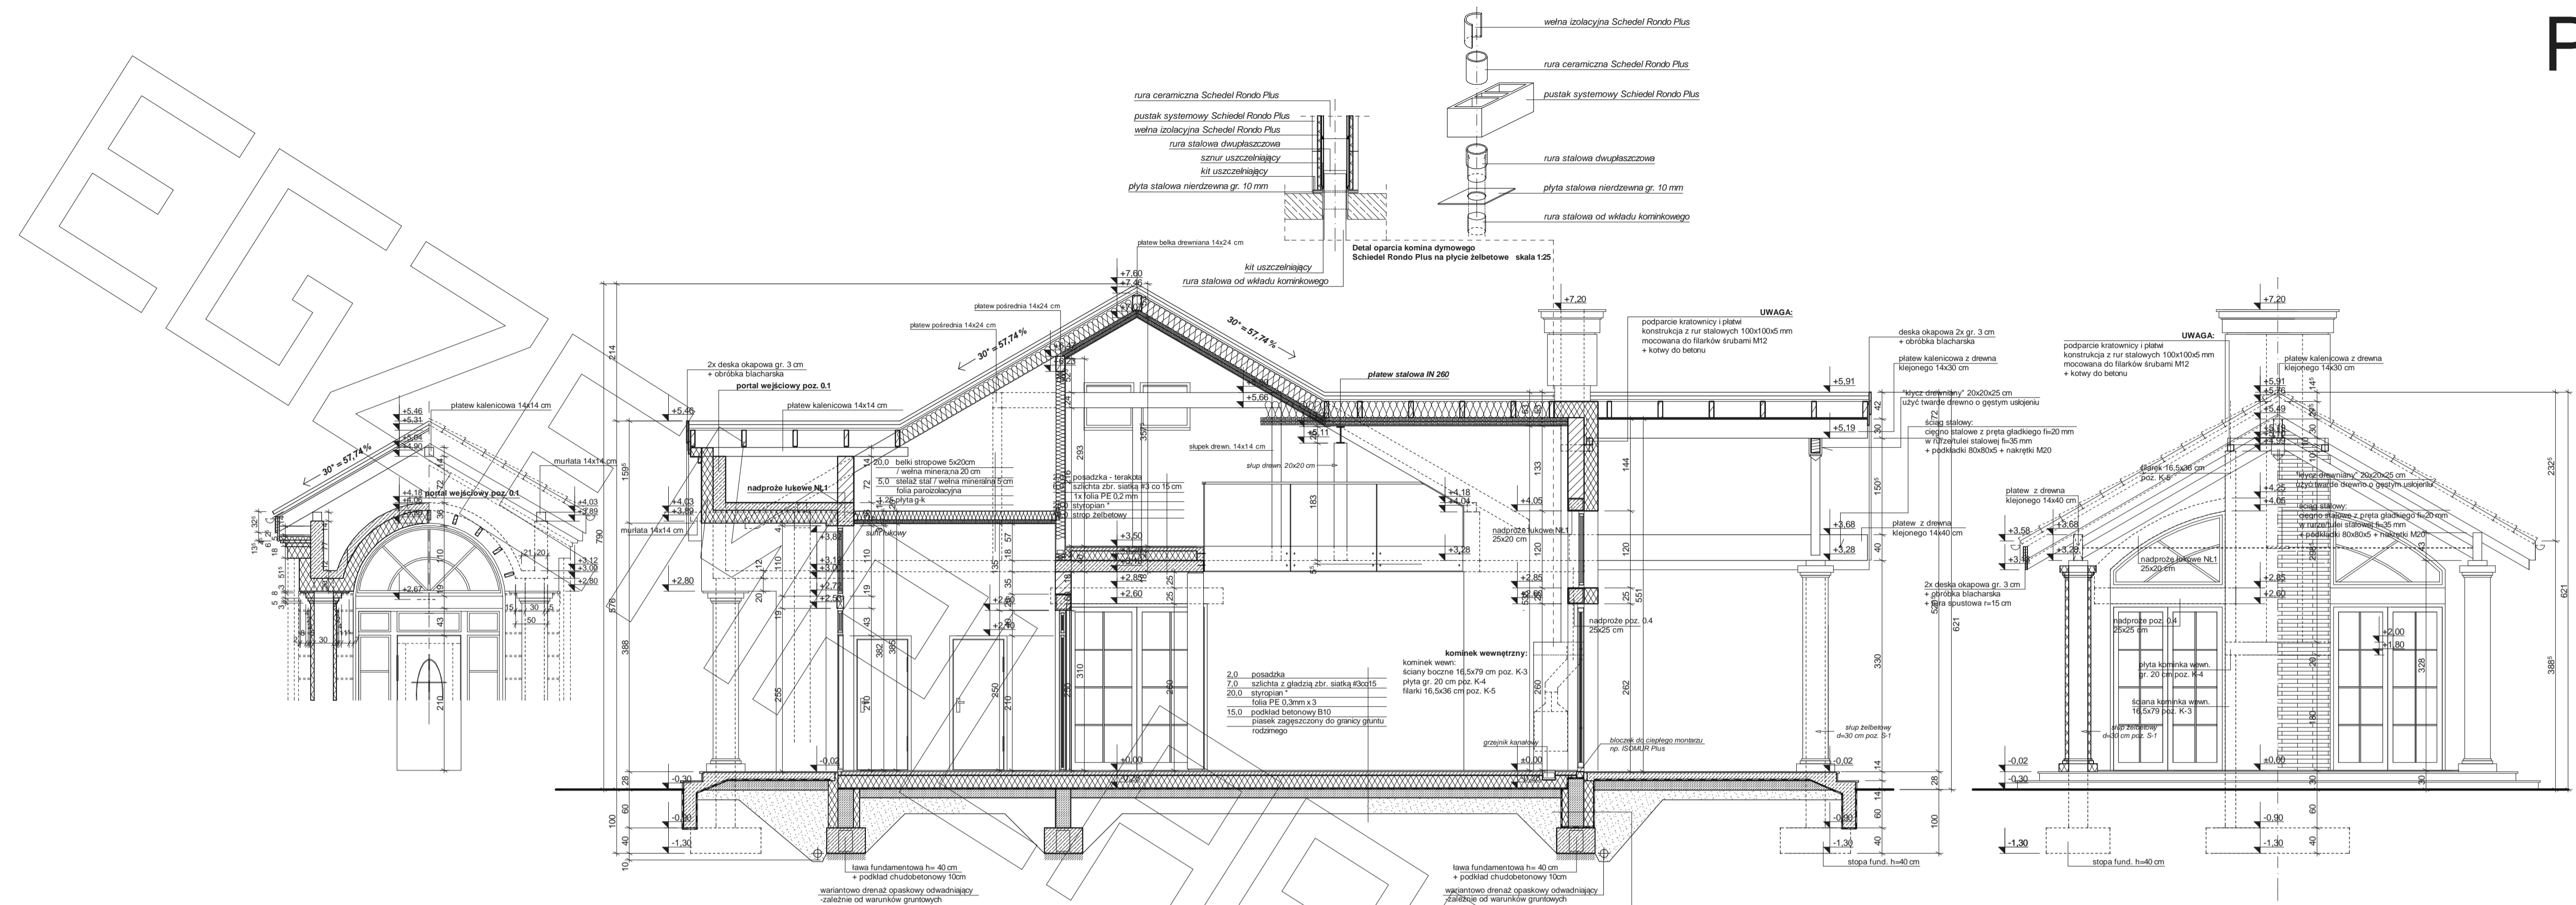


ELEWACJE

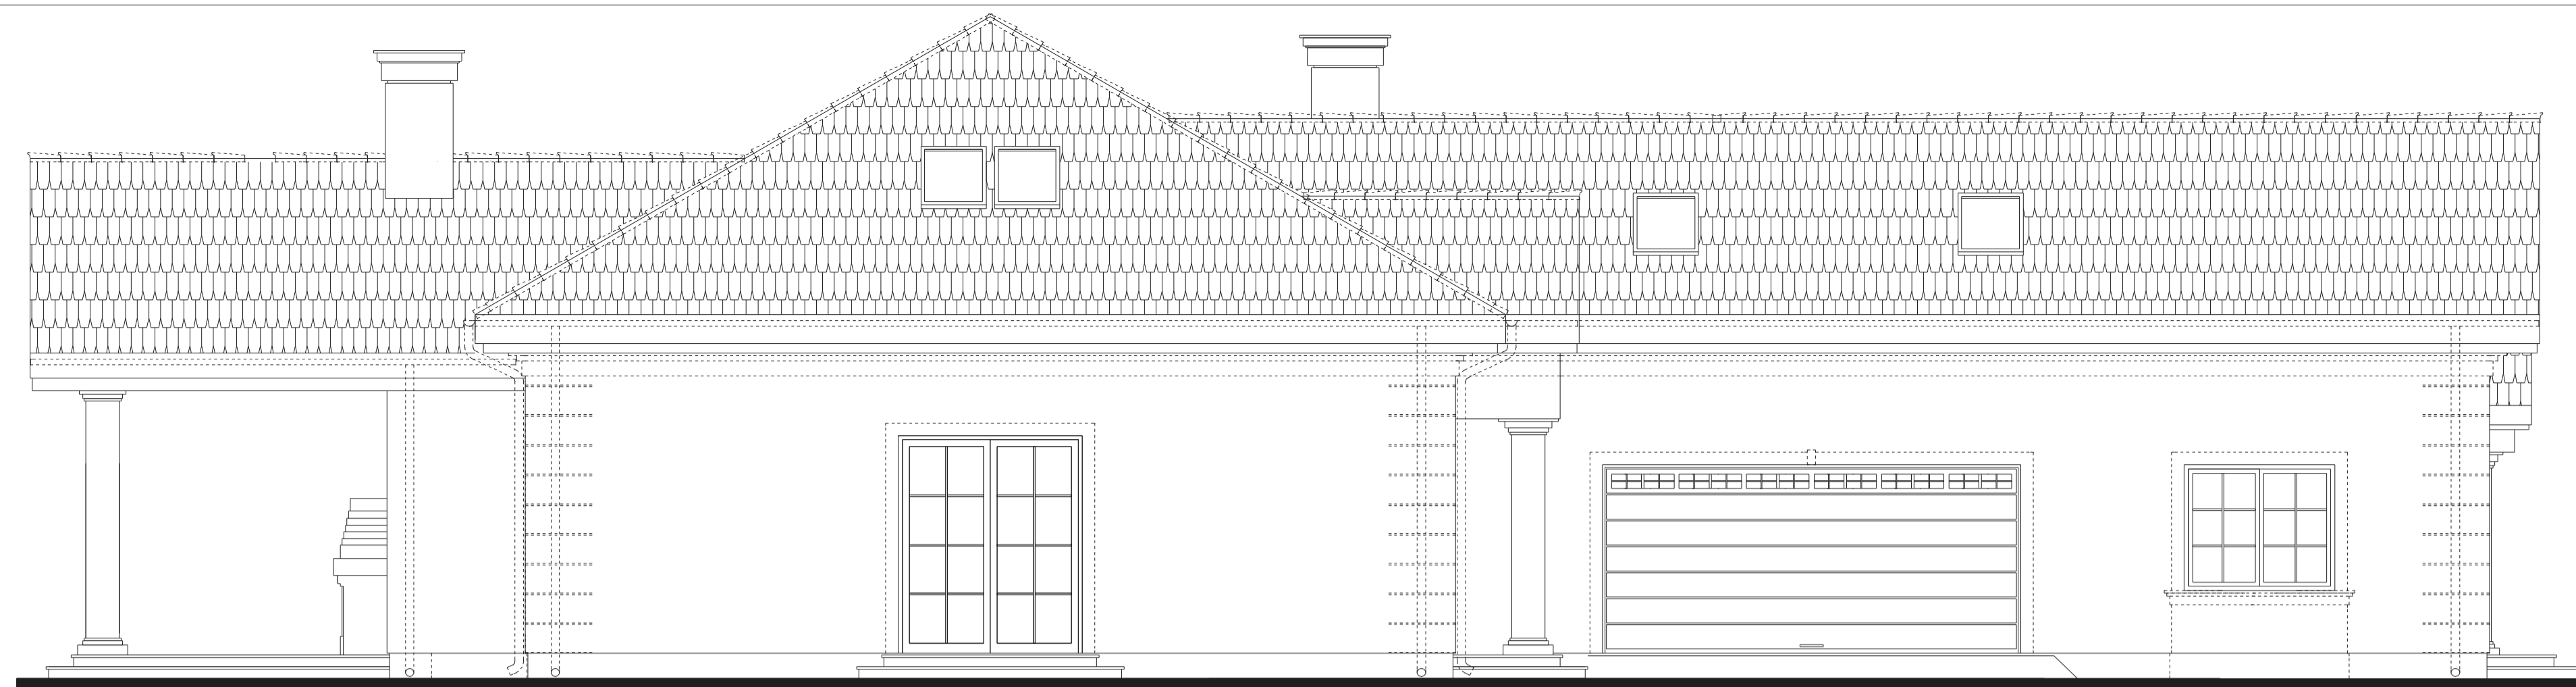


ELEWACJA BOCZNA

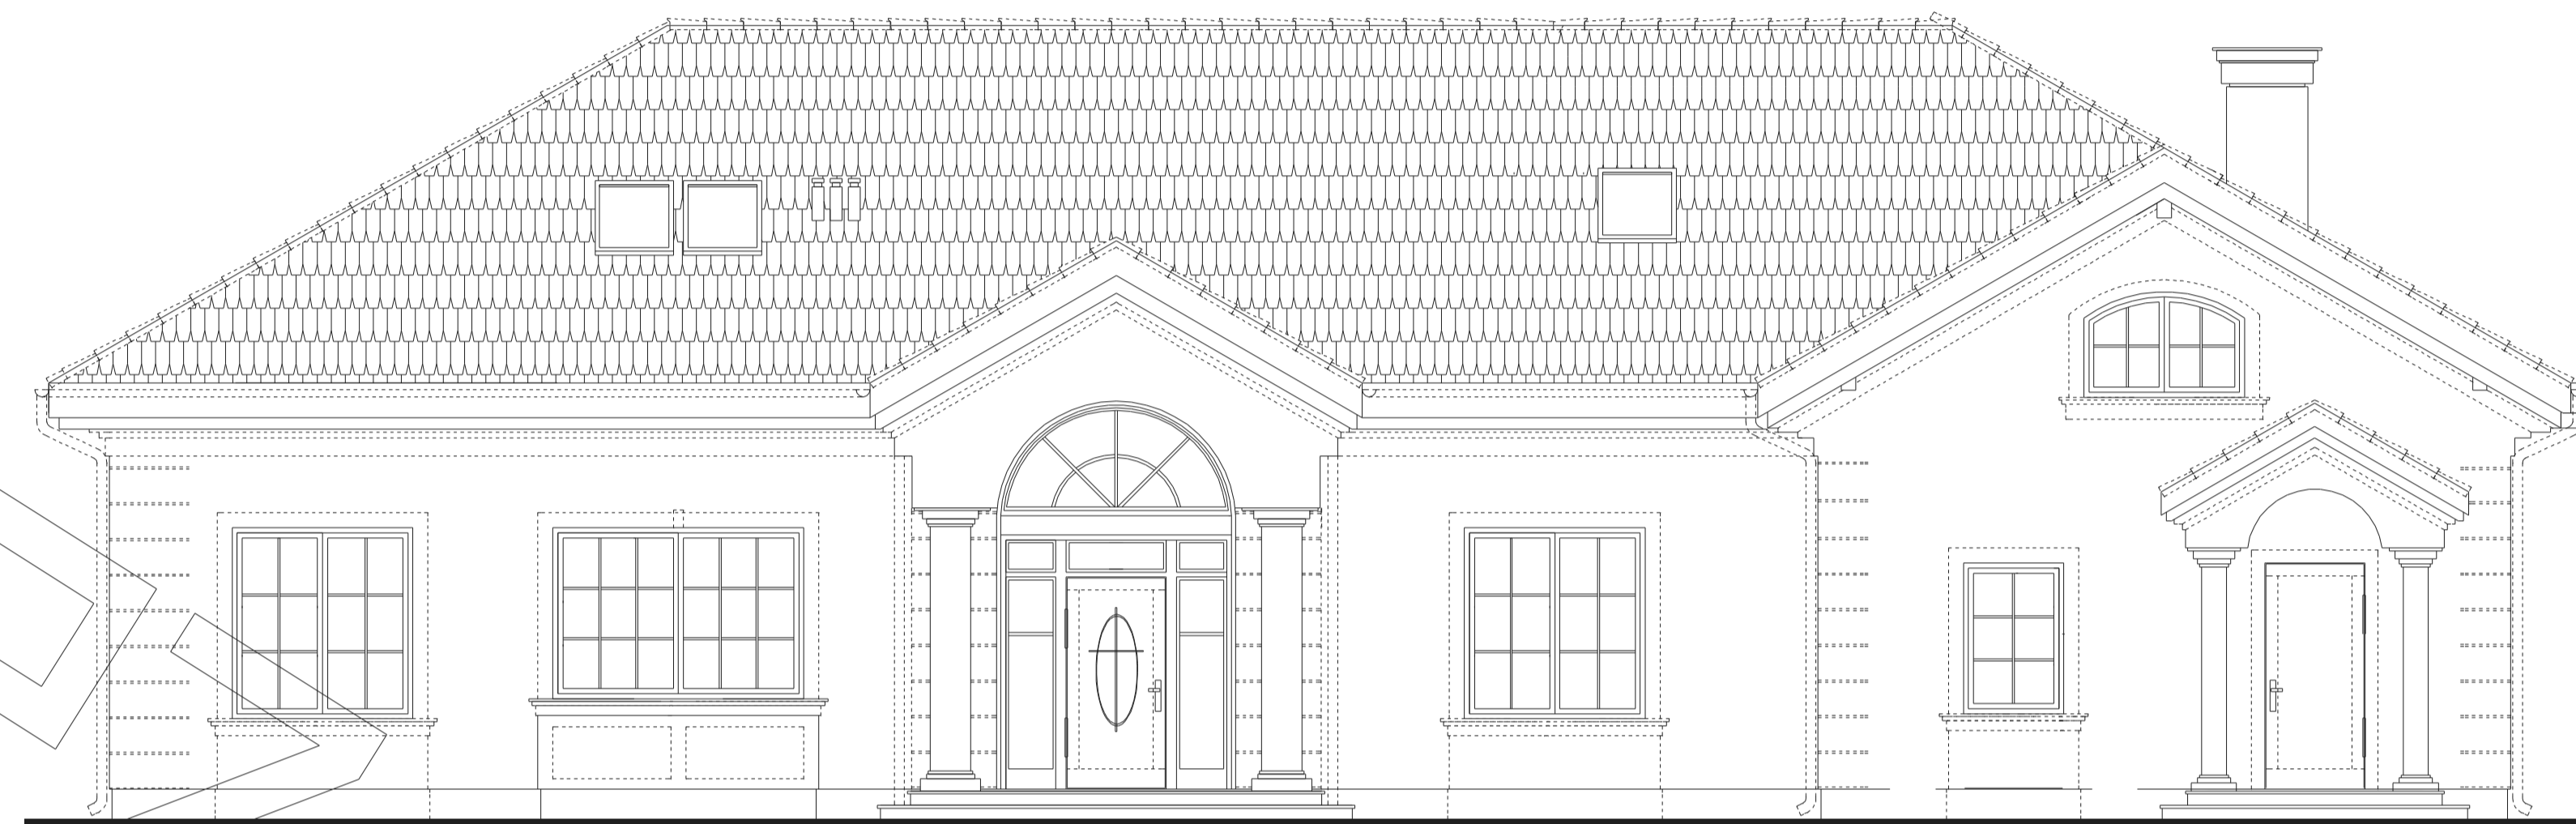

ELEWACJA FRONTOWA

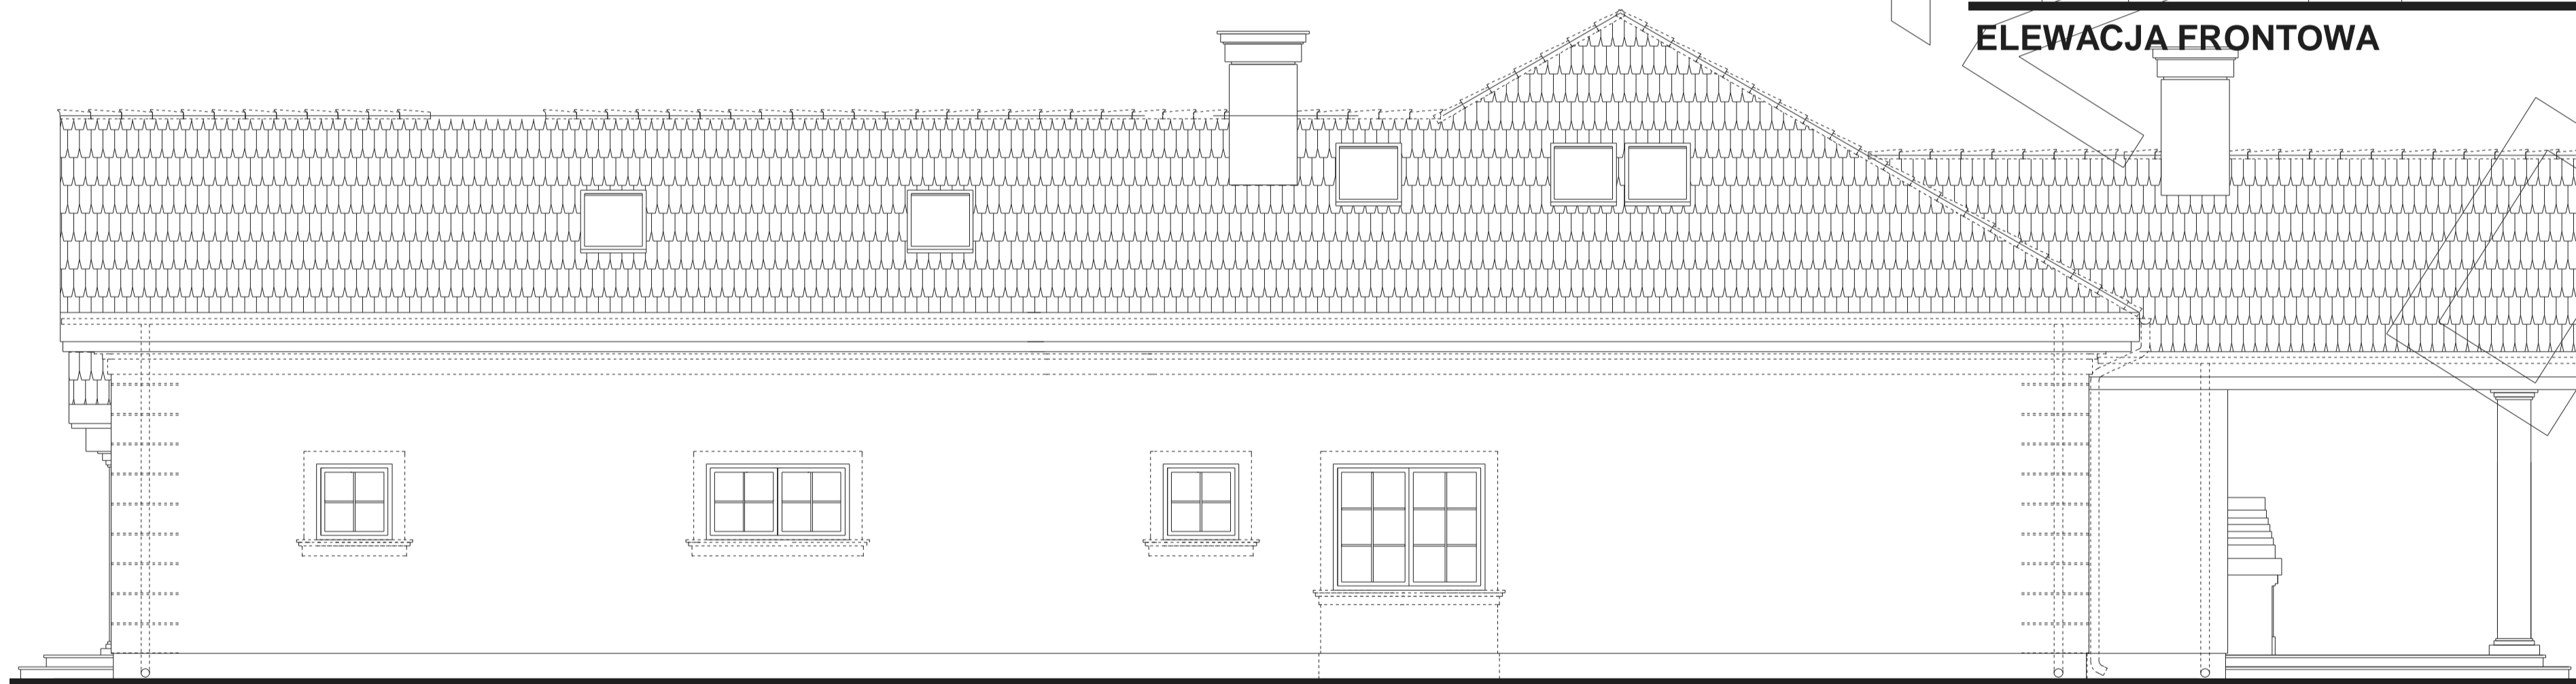

ELEWACJA BOCZNA

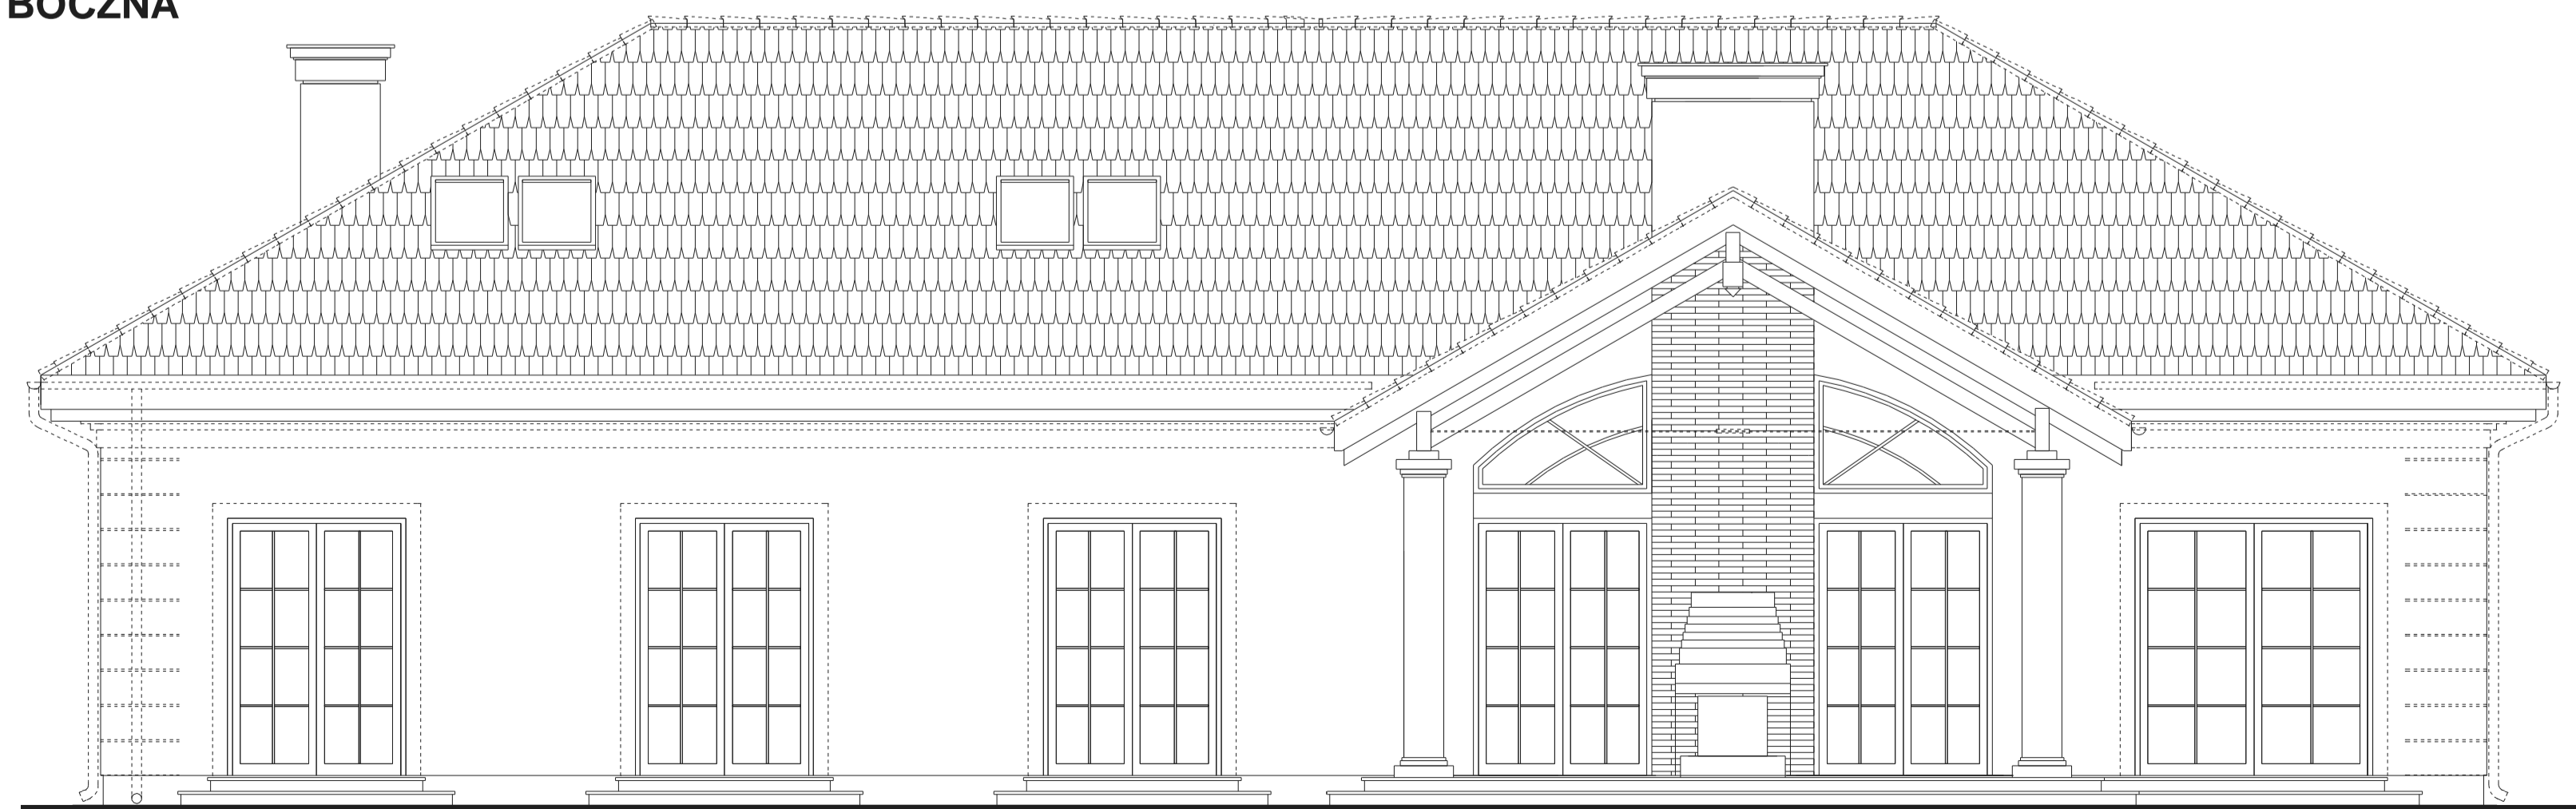

ELEWACJA TYLNA