




RZUT PARTERU

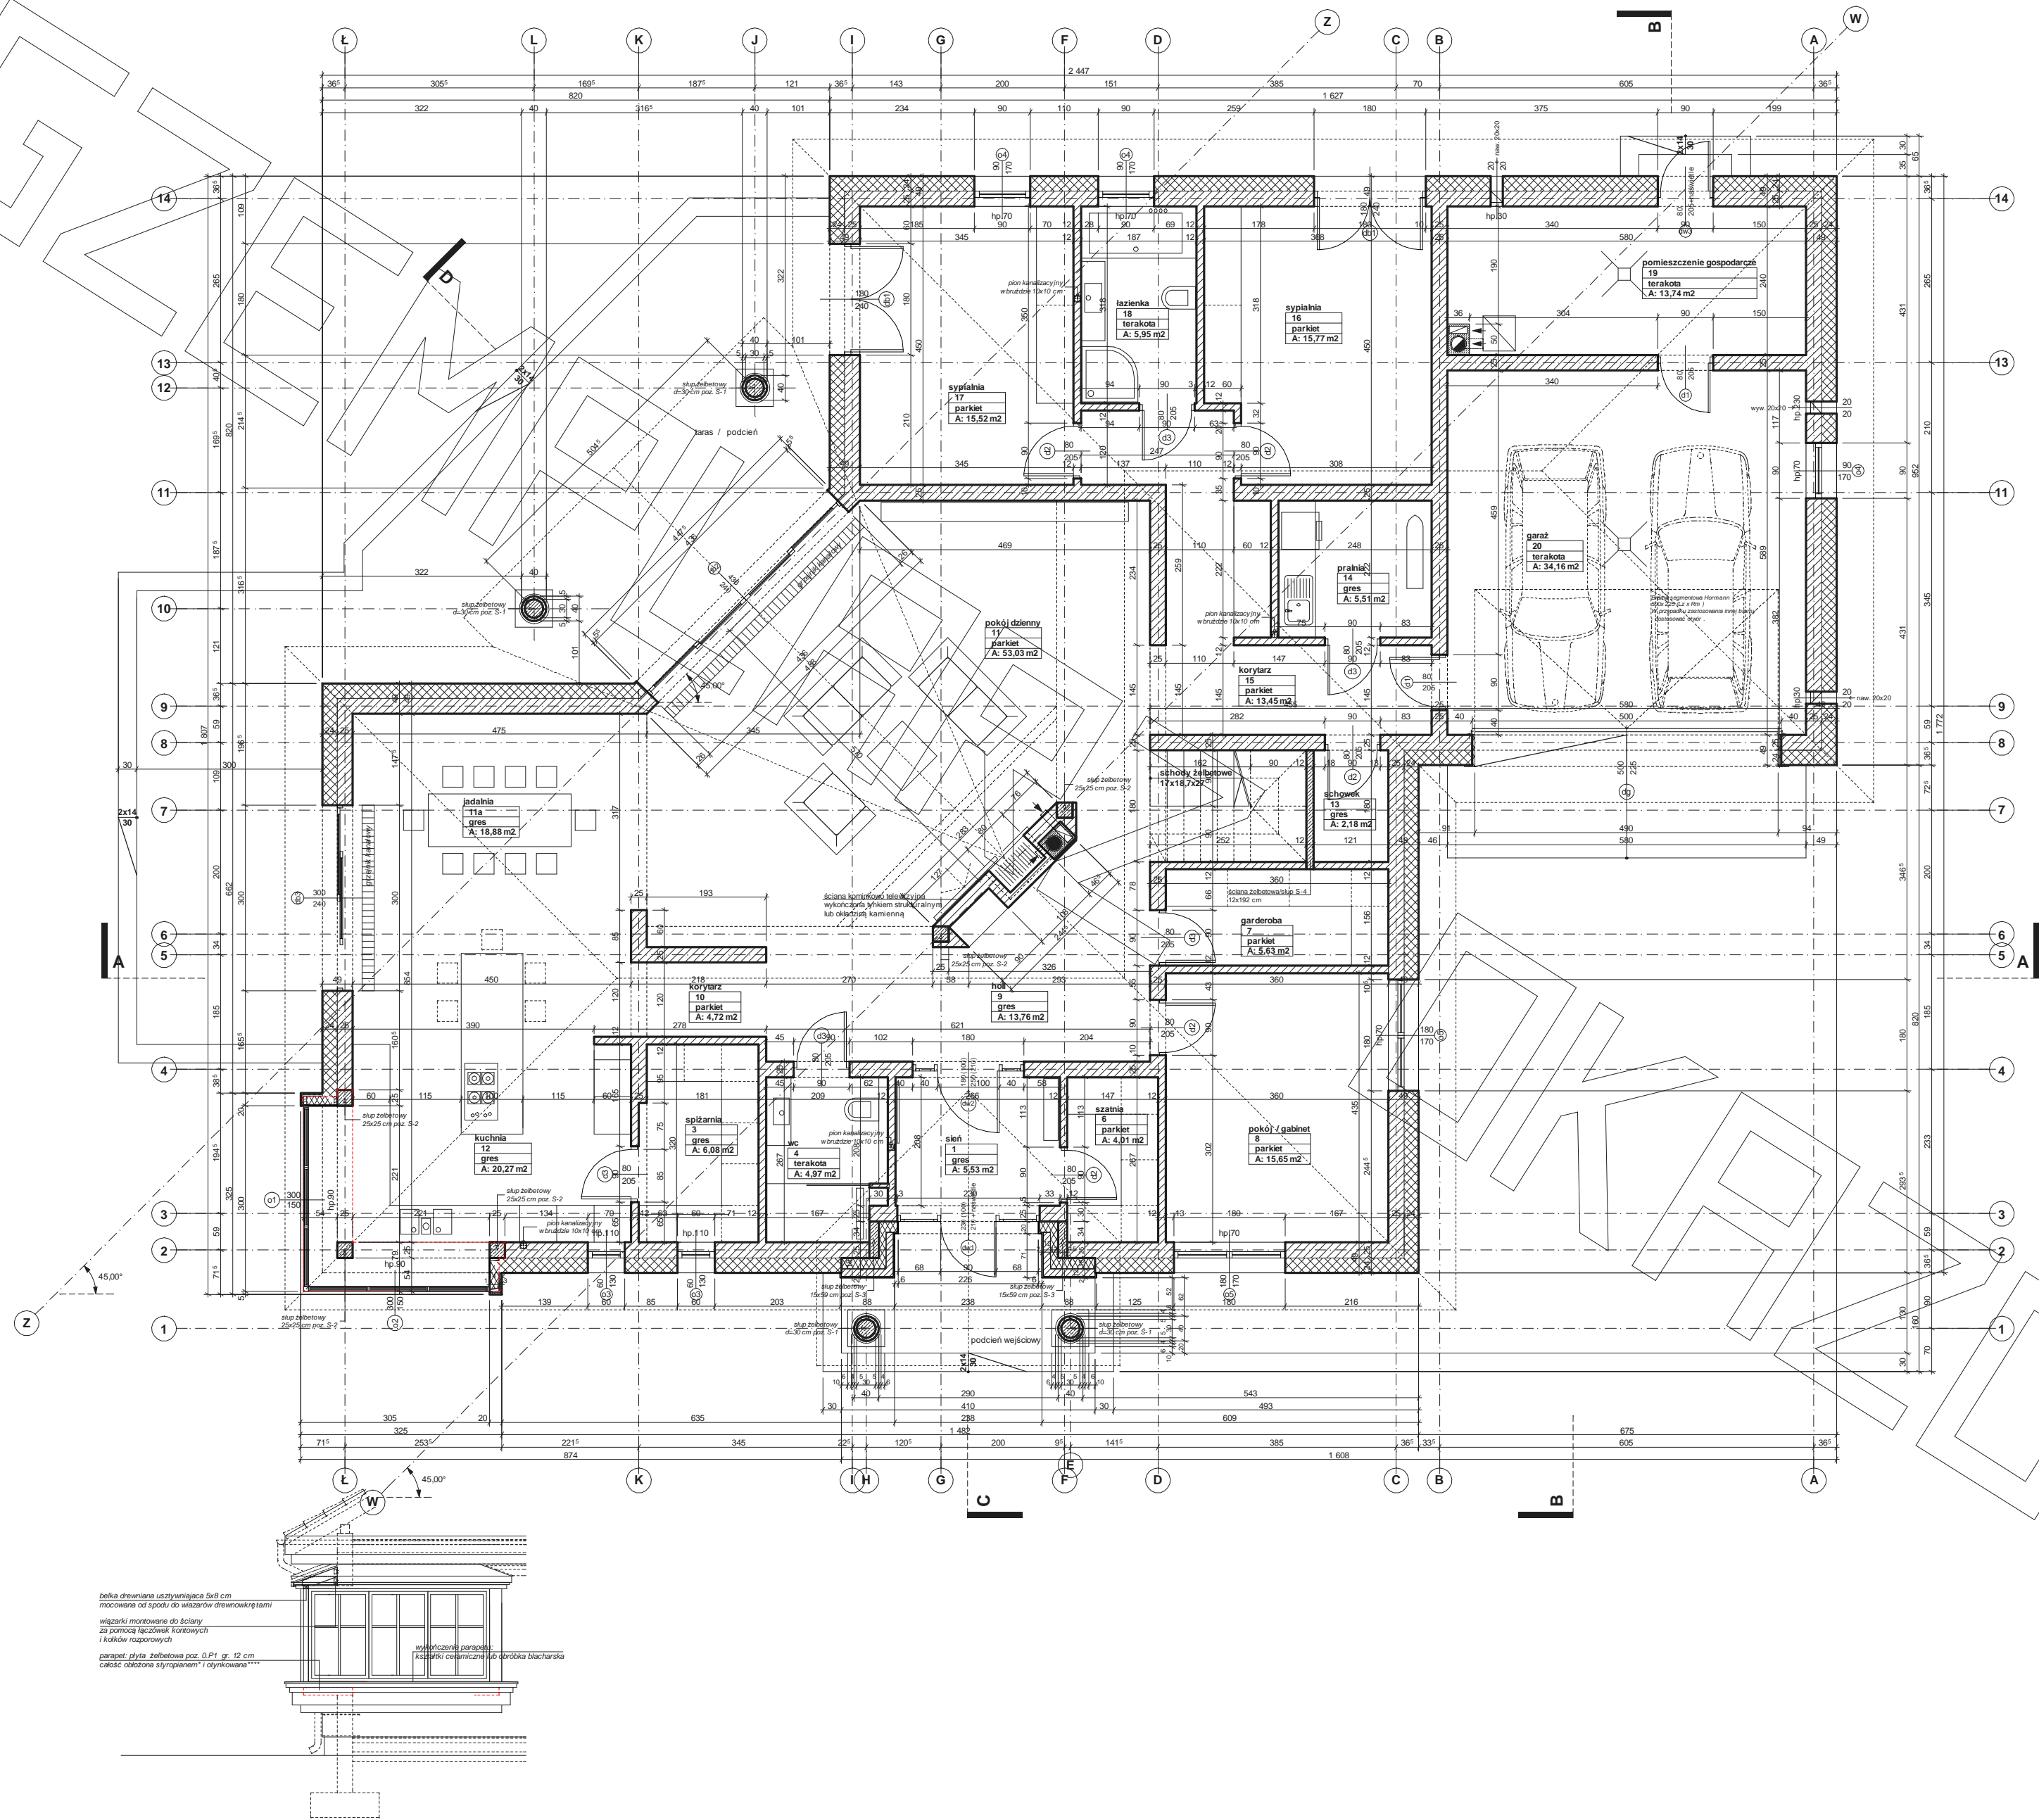


RZUT PODDASZA

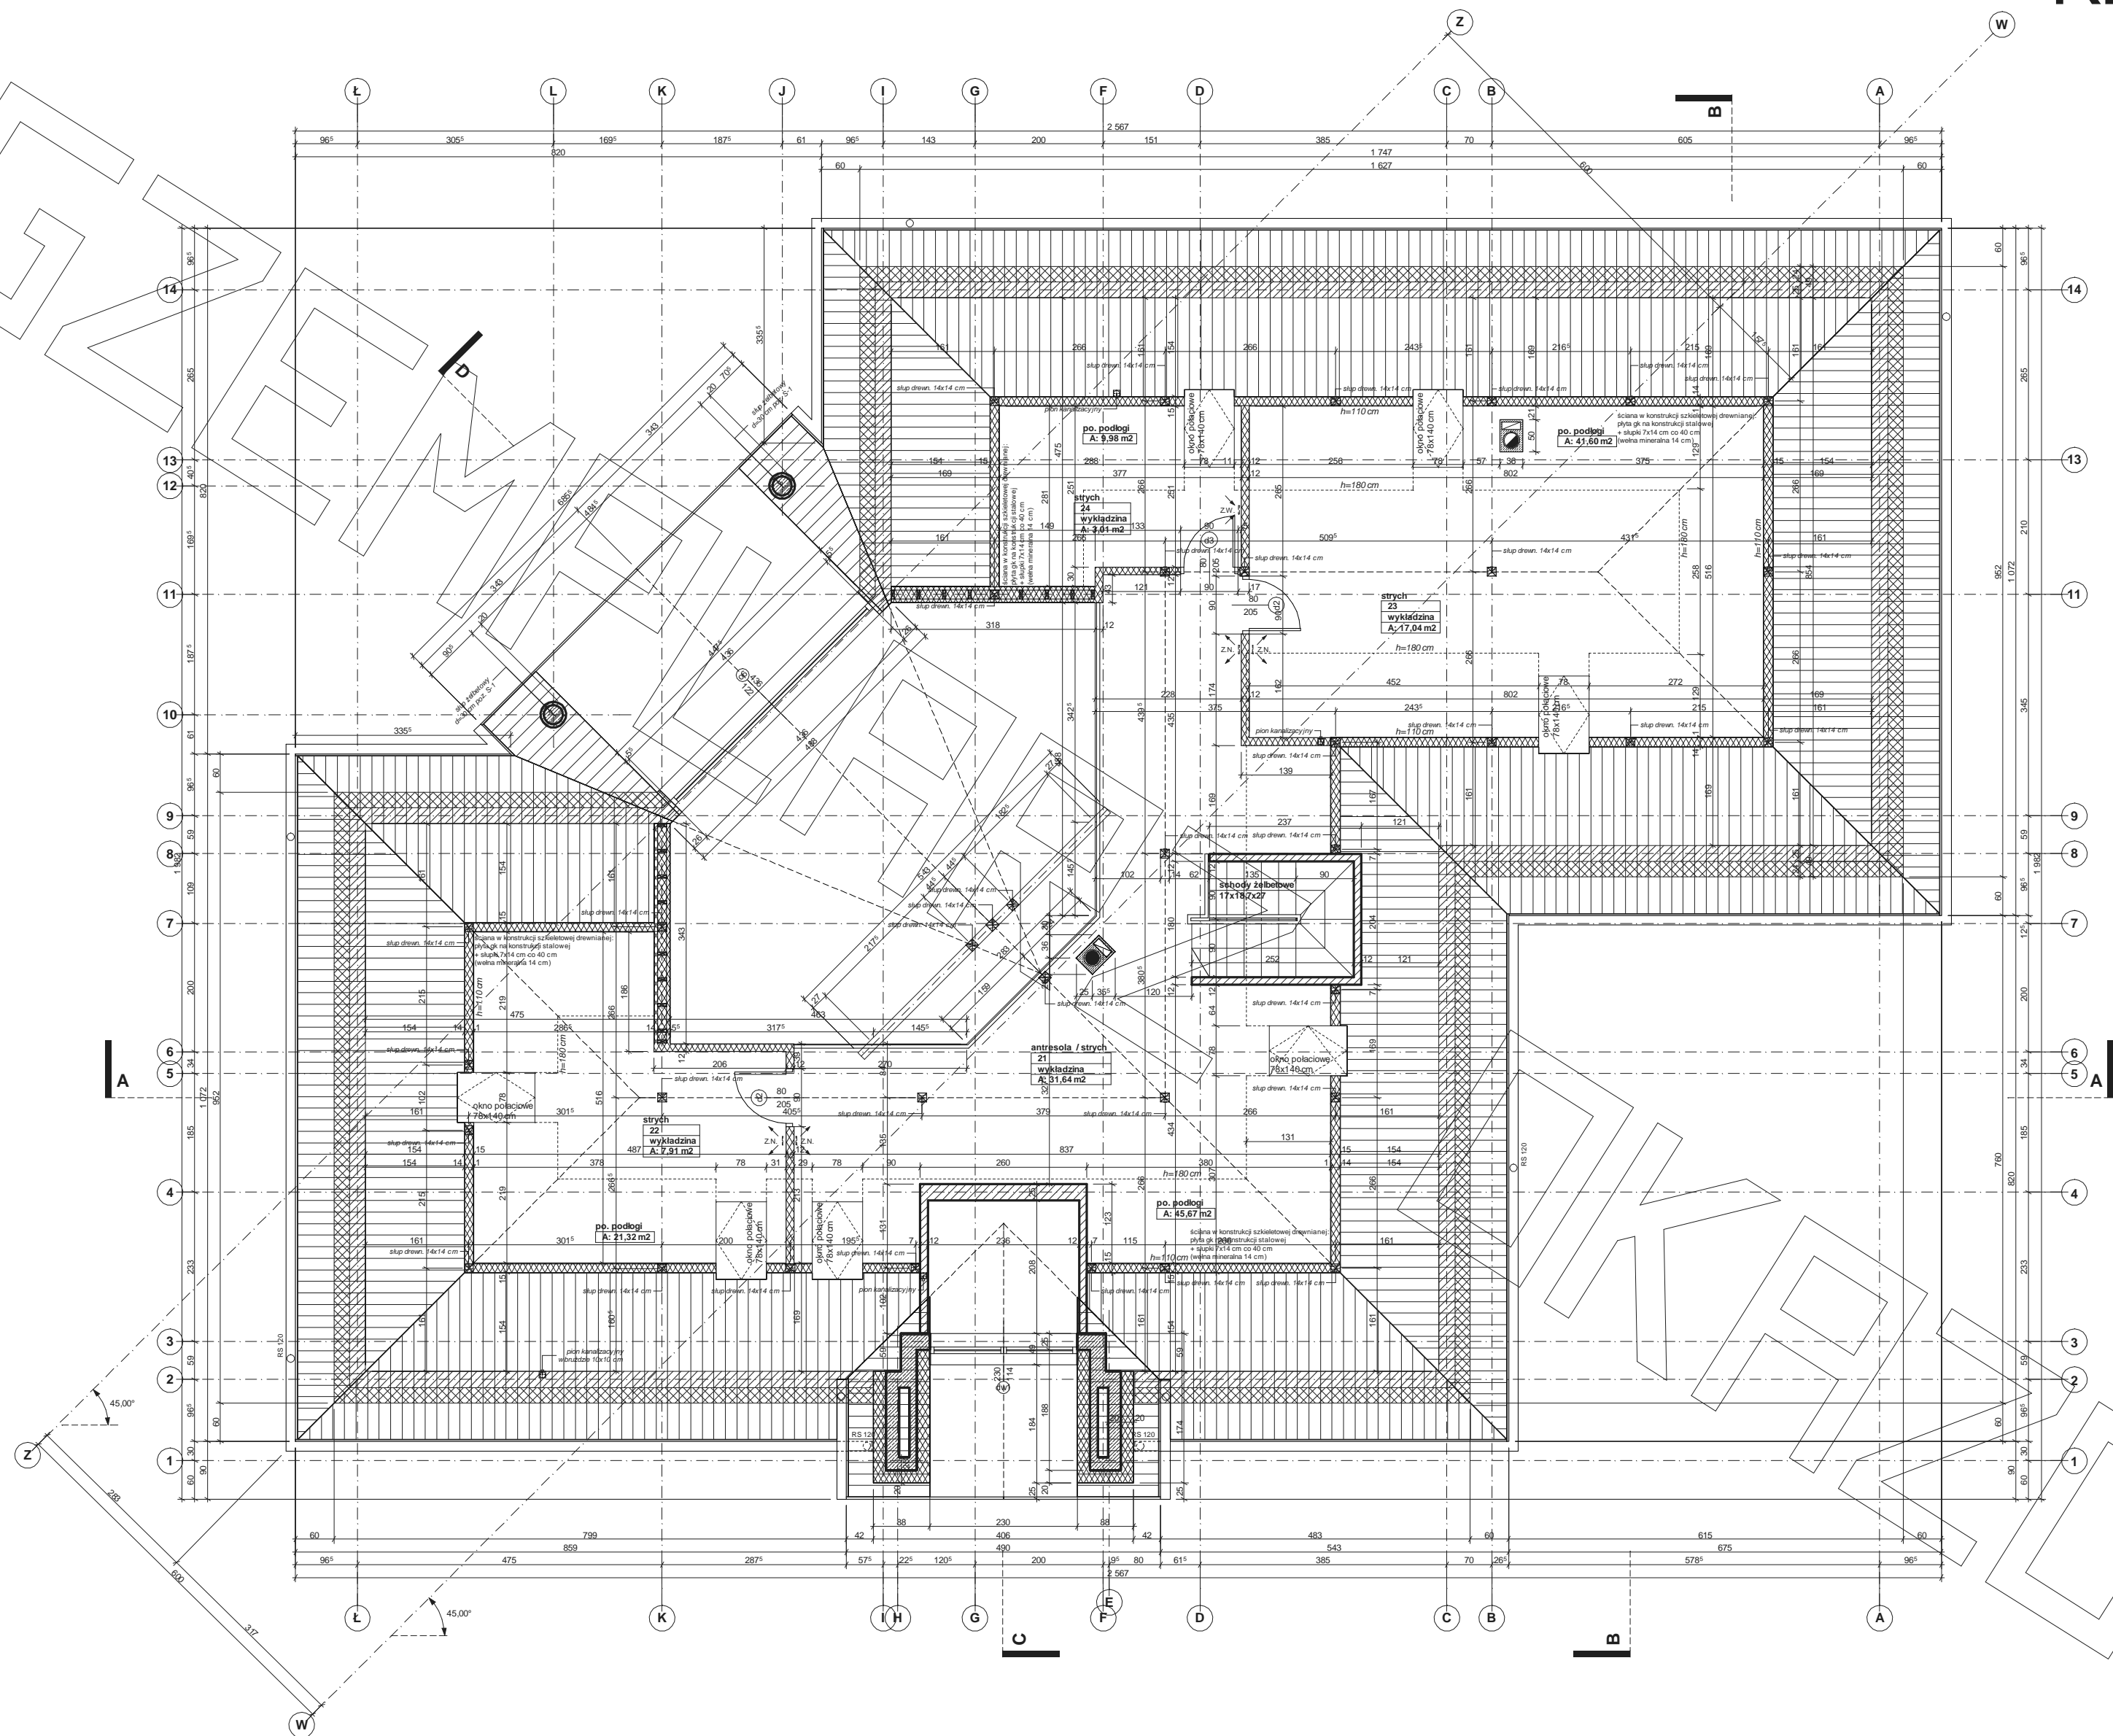

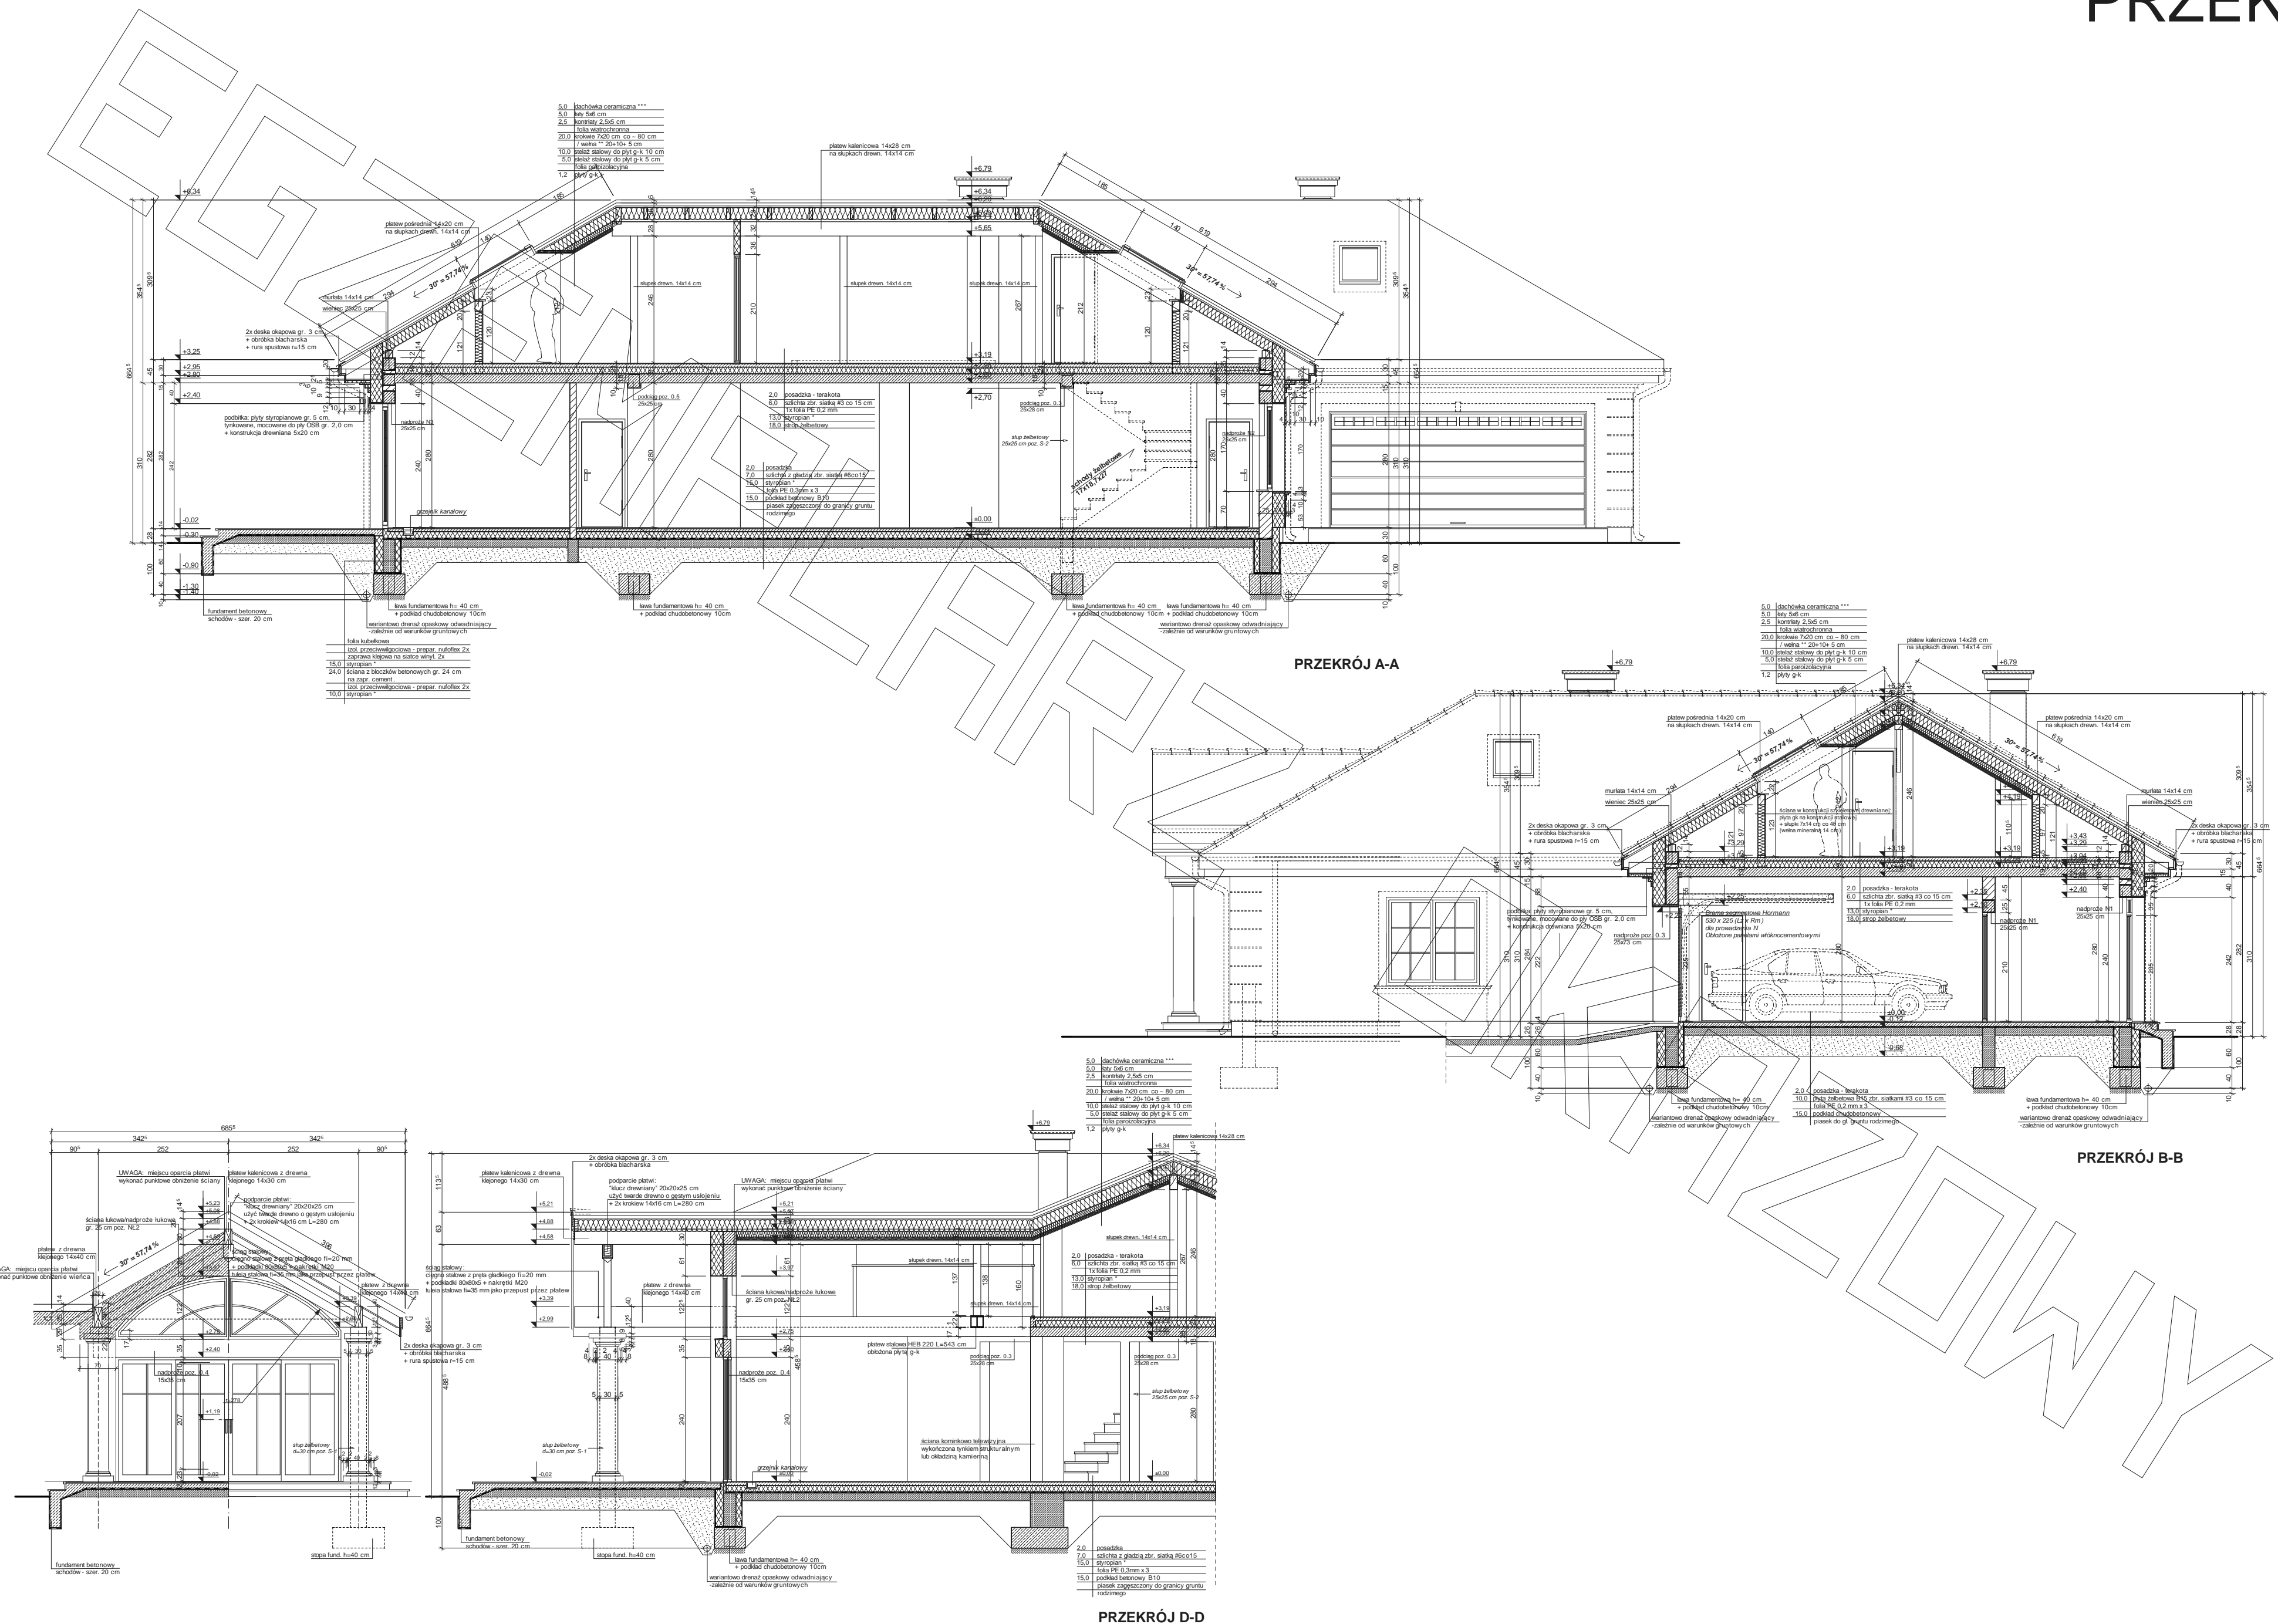





ELEWACJA FRONTOWA

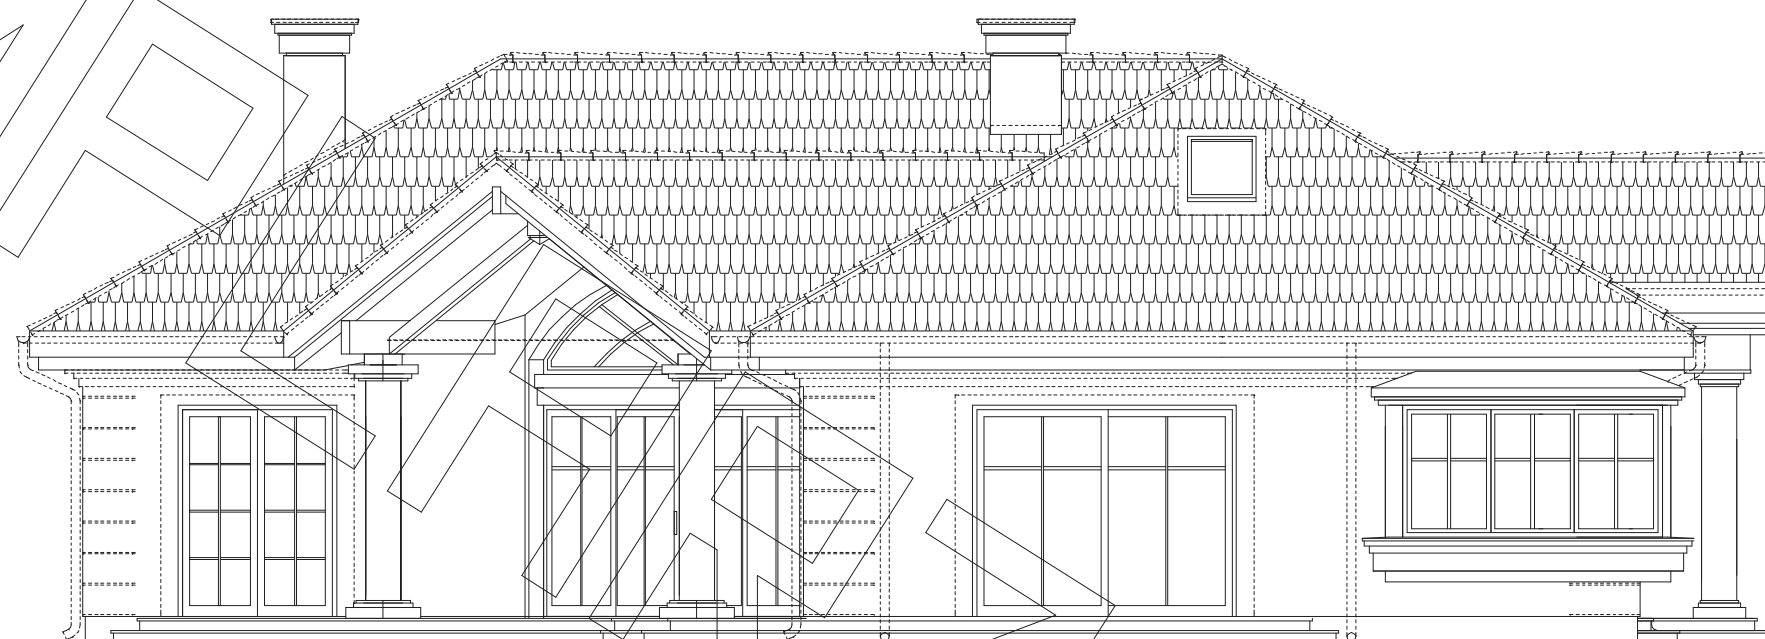

ELEWACJA BOCZNA

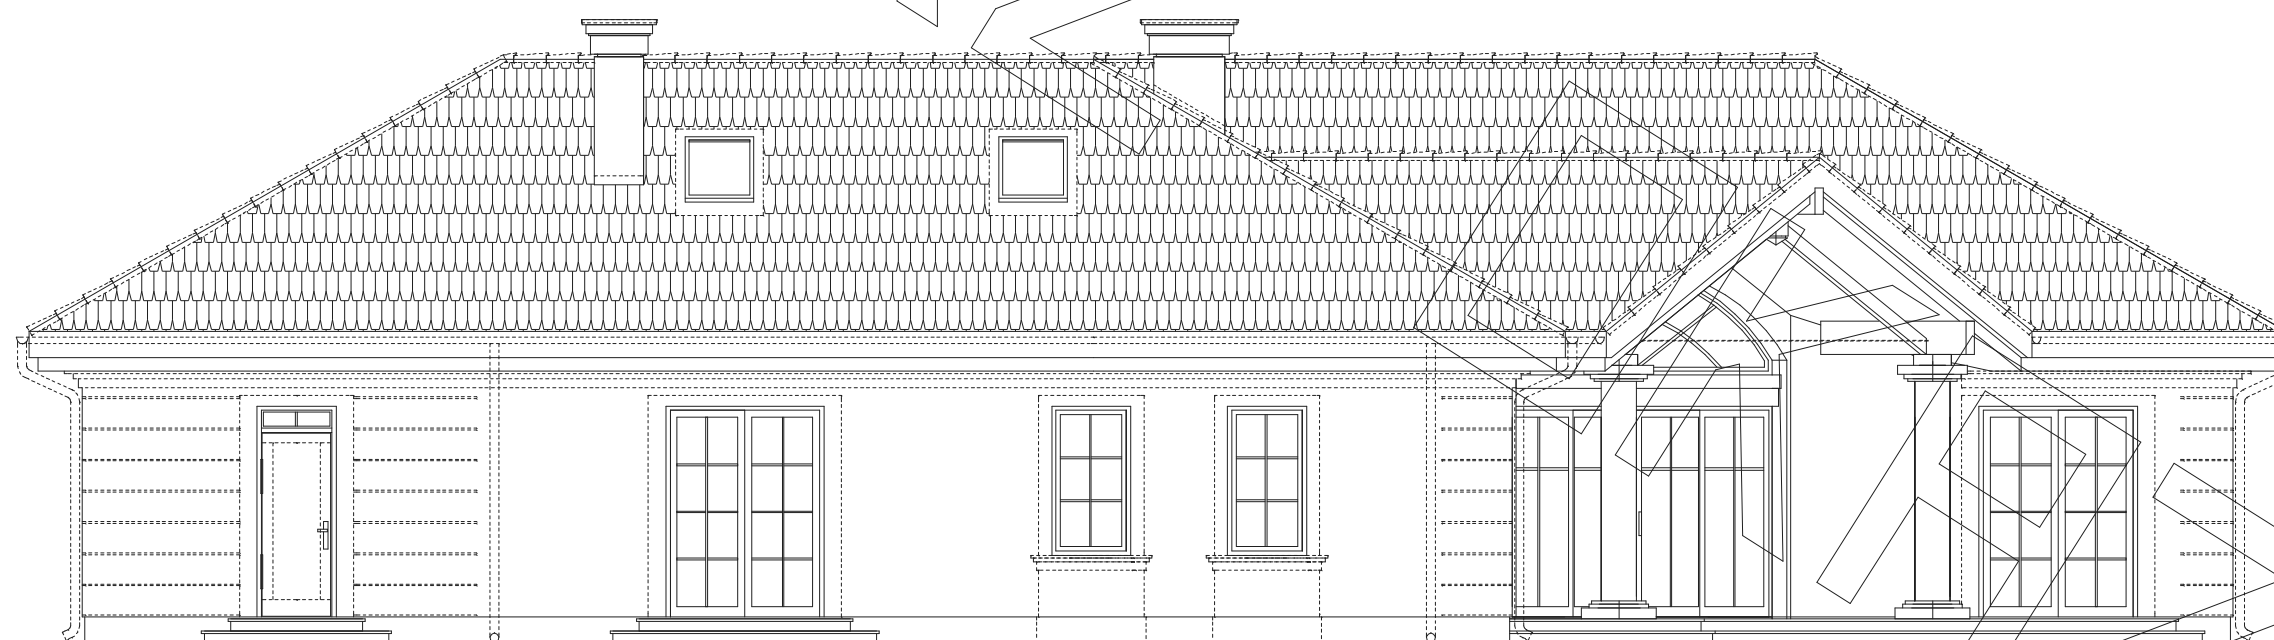

ELEWACJA TYLNA

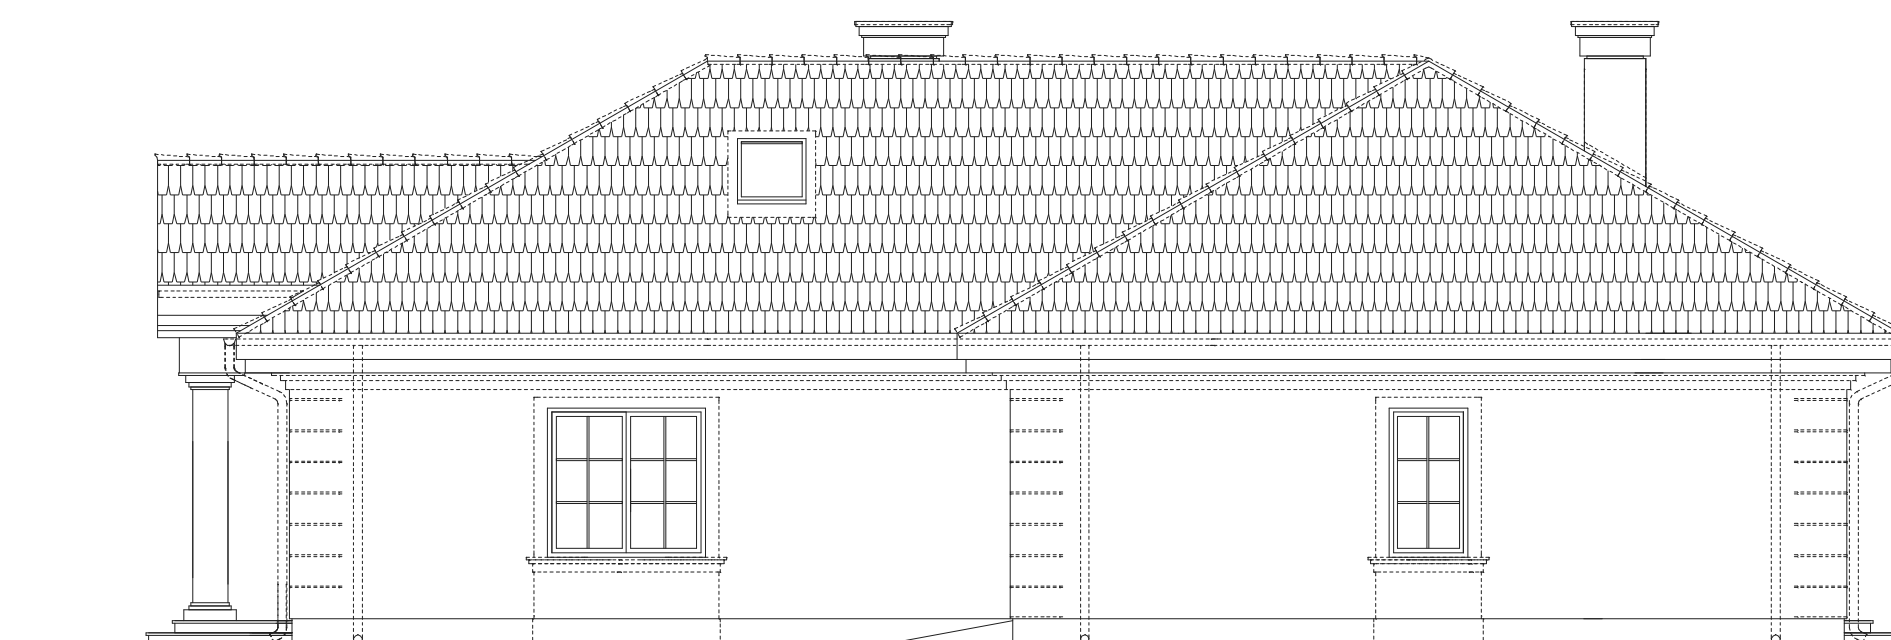

ELEWACJA BOCZNA