




RZUT PARTERU

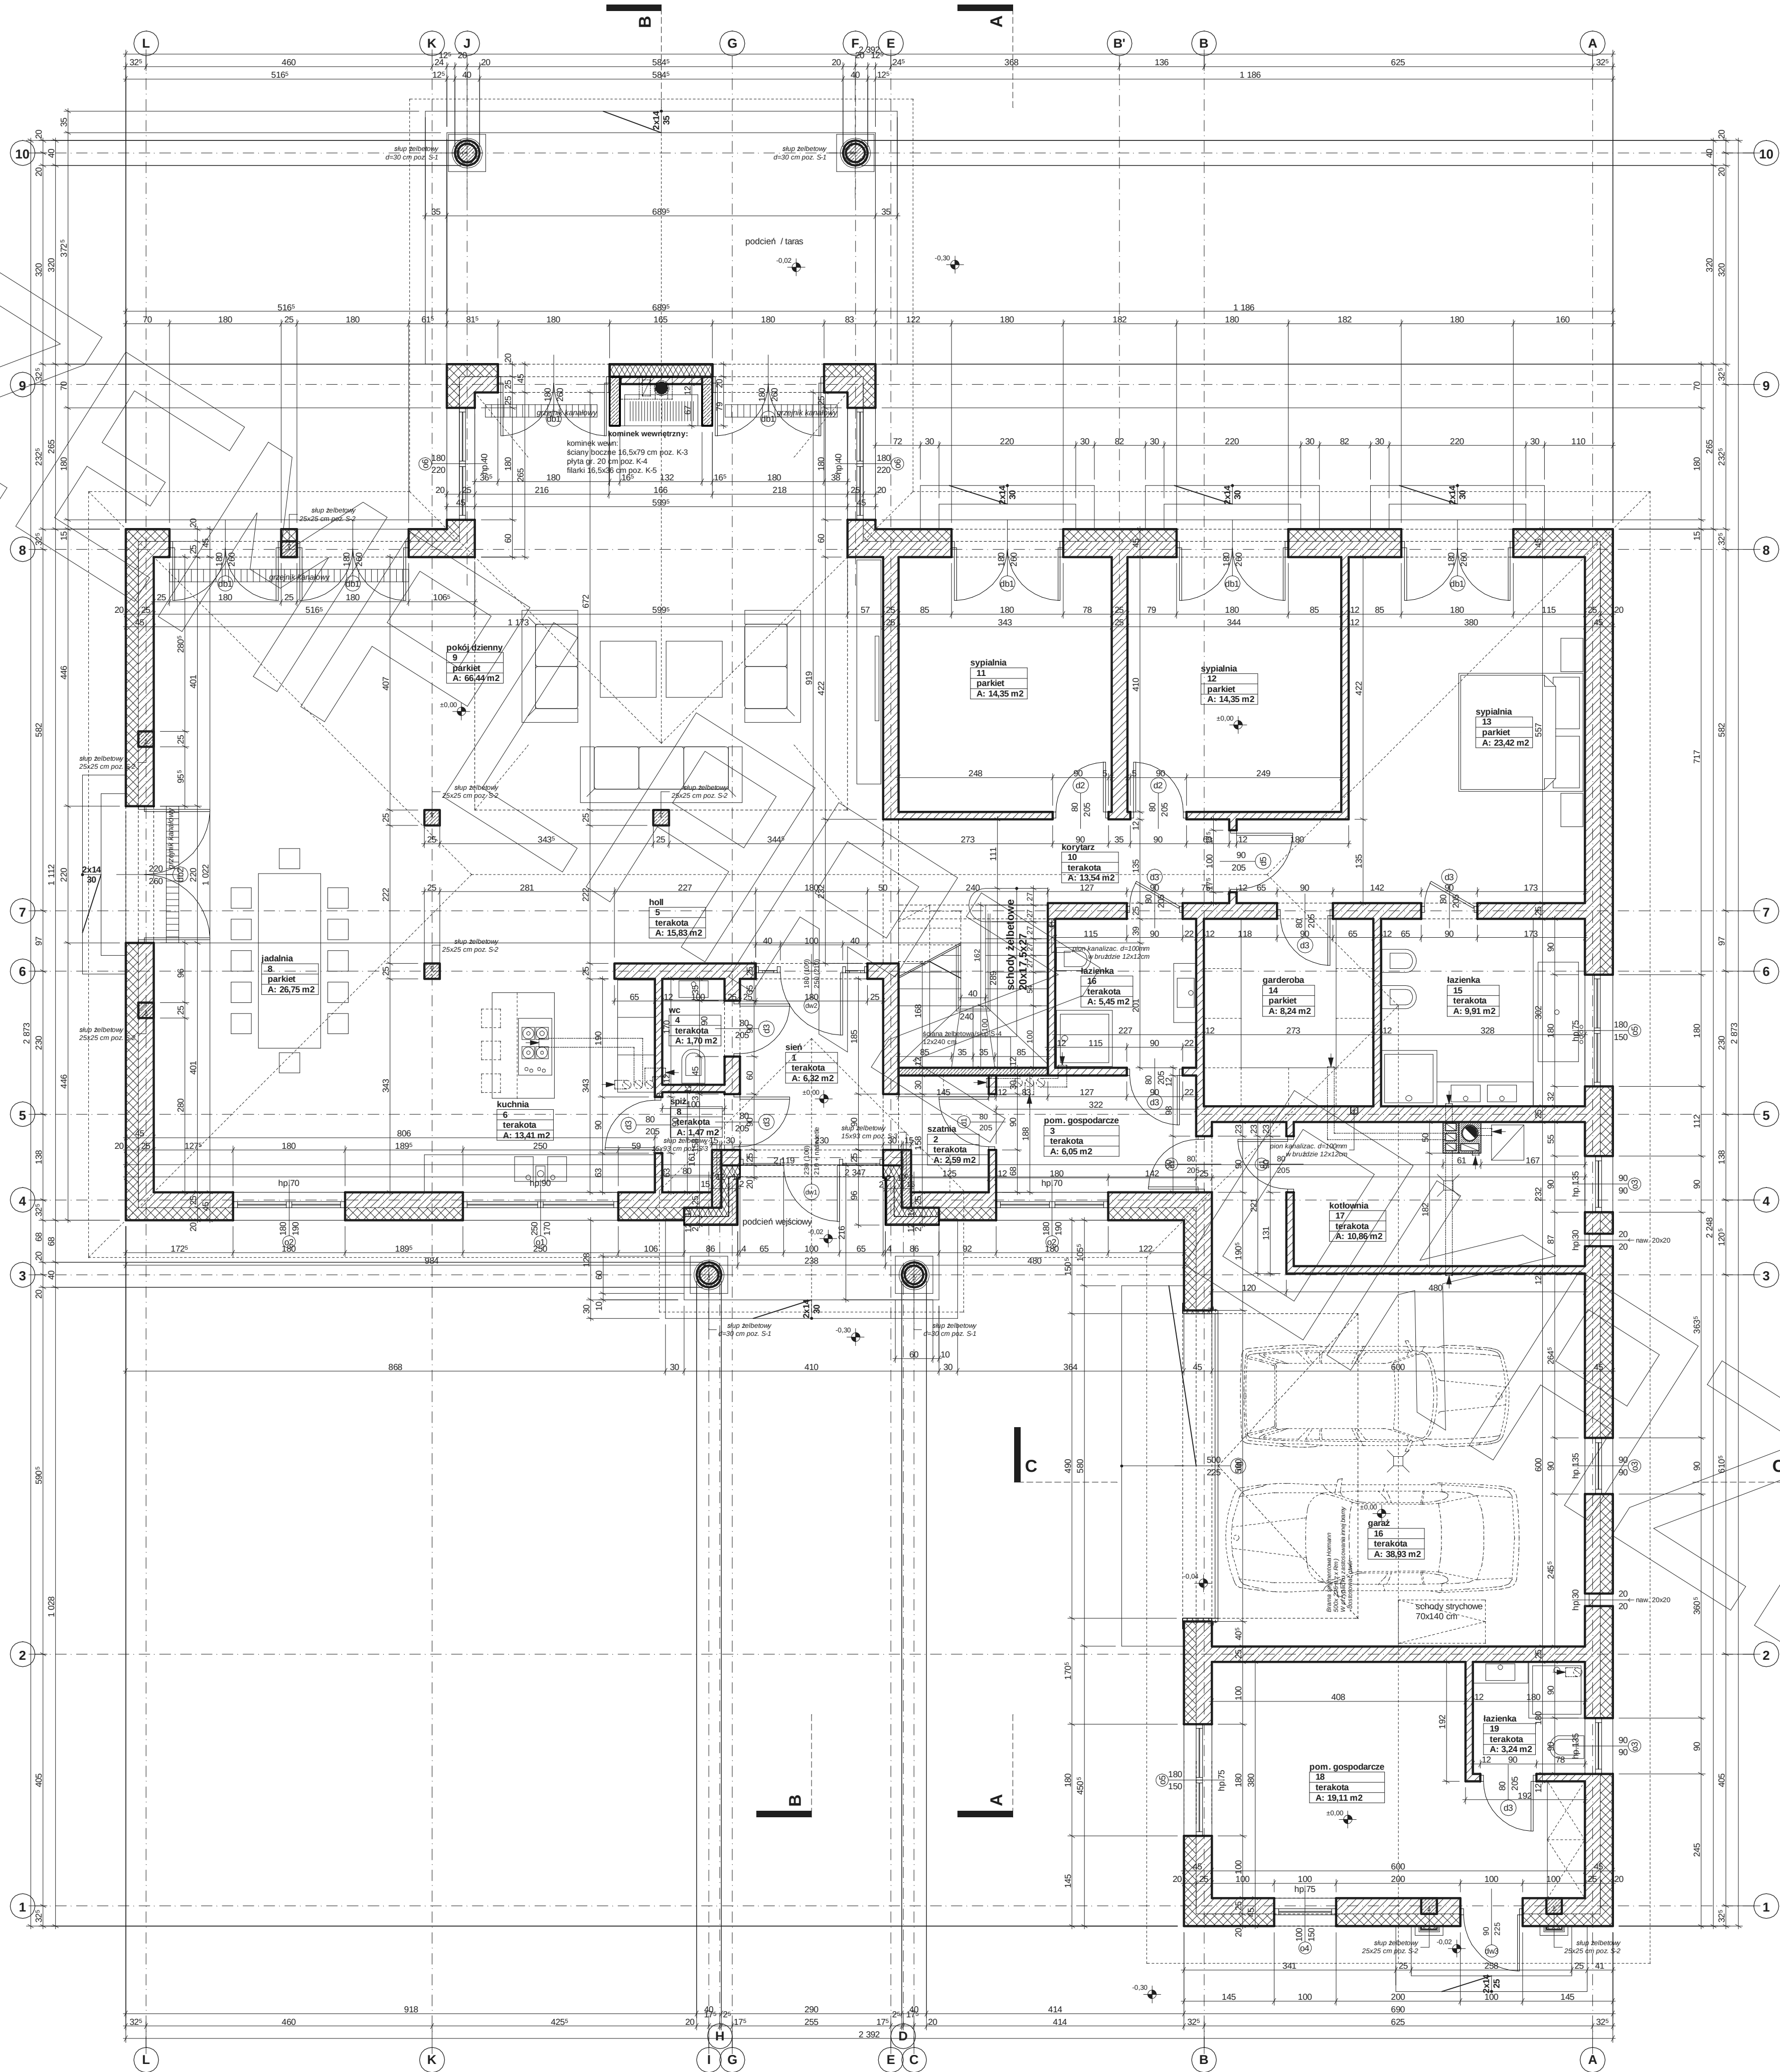

The architectural floor plan shows a building with a complex layout. Key features include:

- Rooms and Areas:**
 - Salon (Living Room):** 20, 21, 22, 83

PRZEKRÓJ

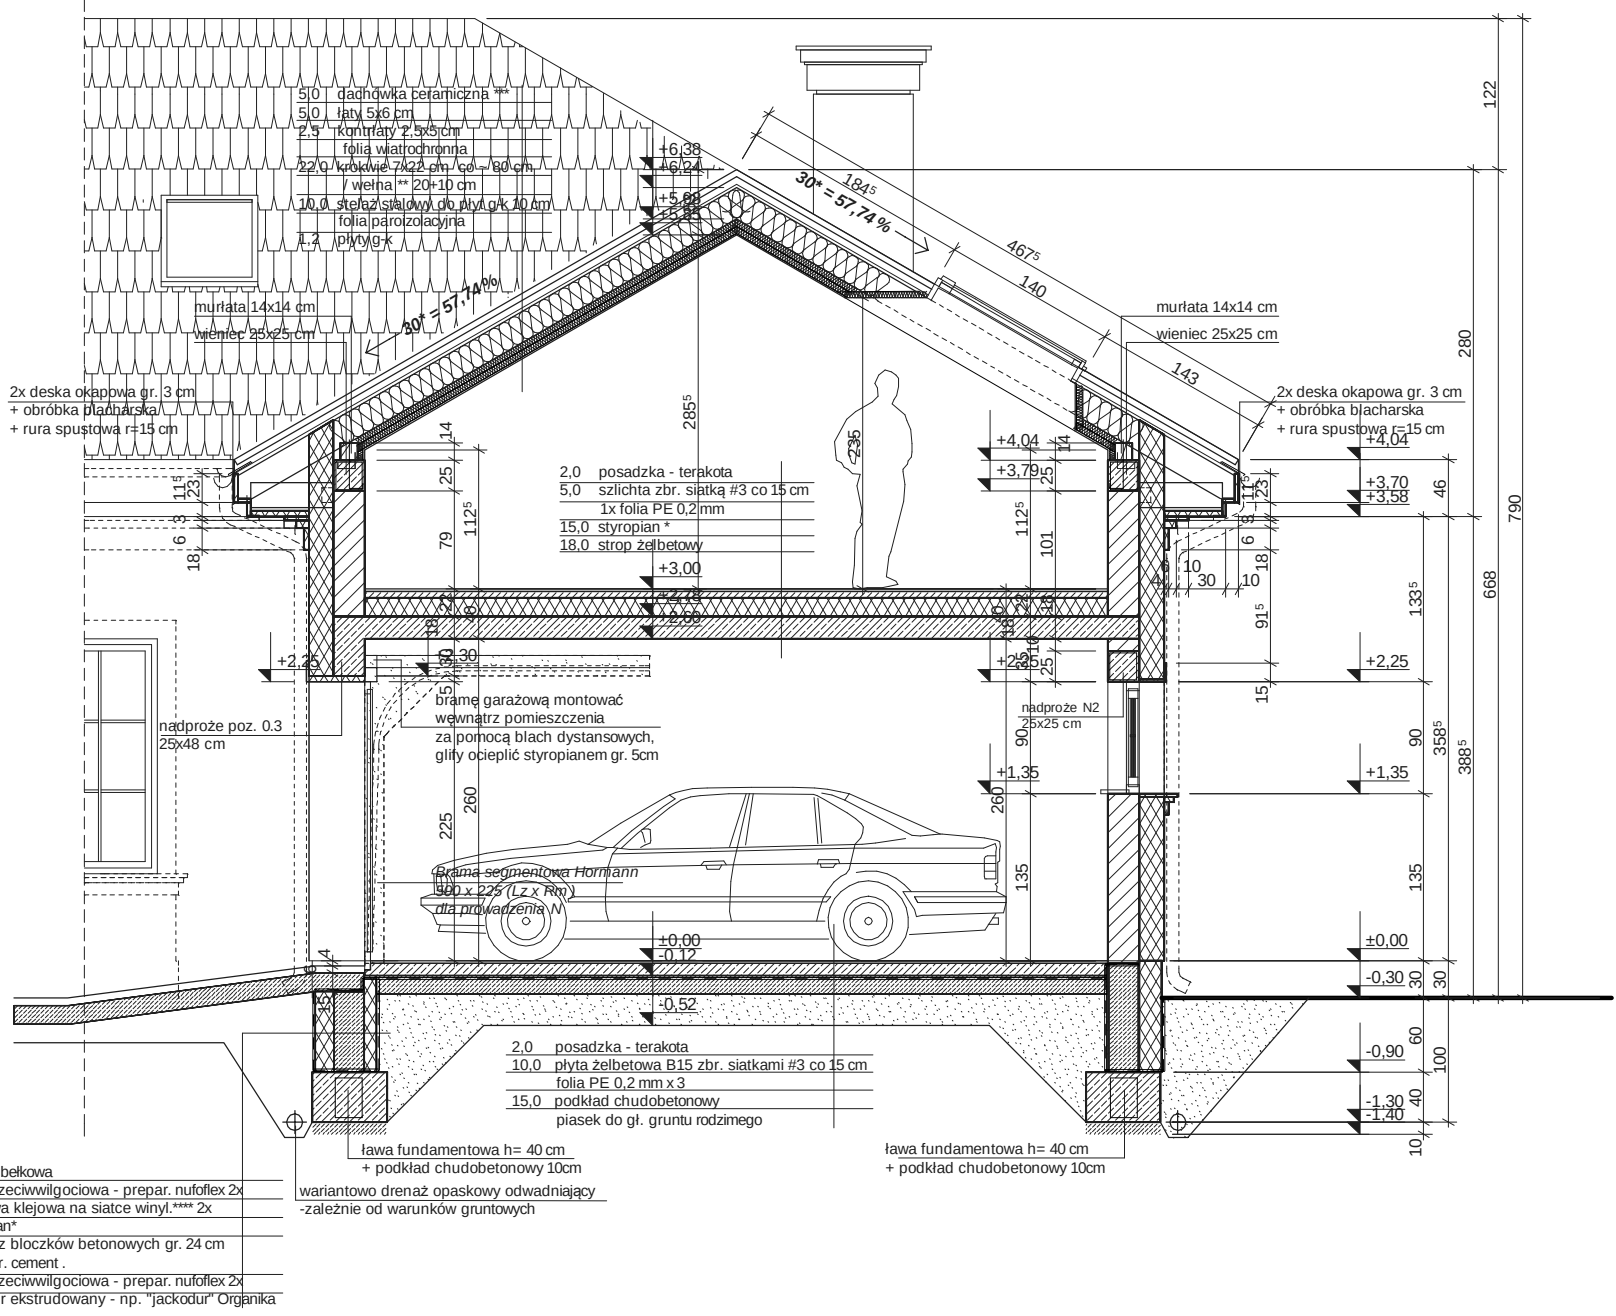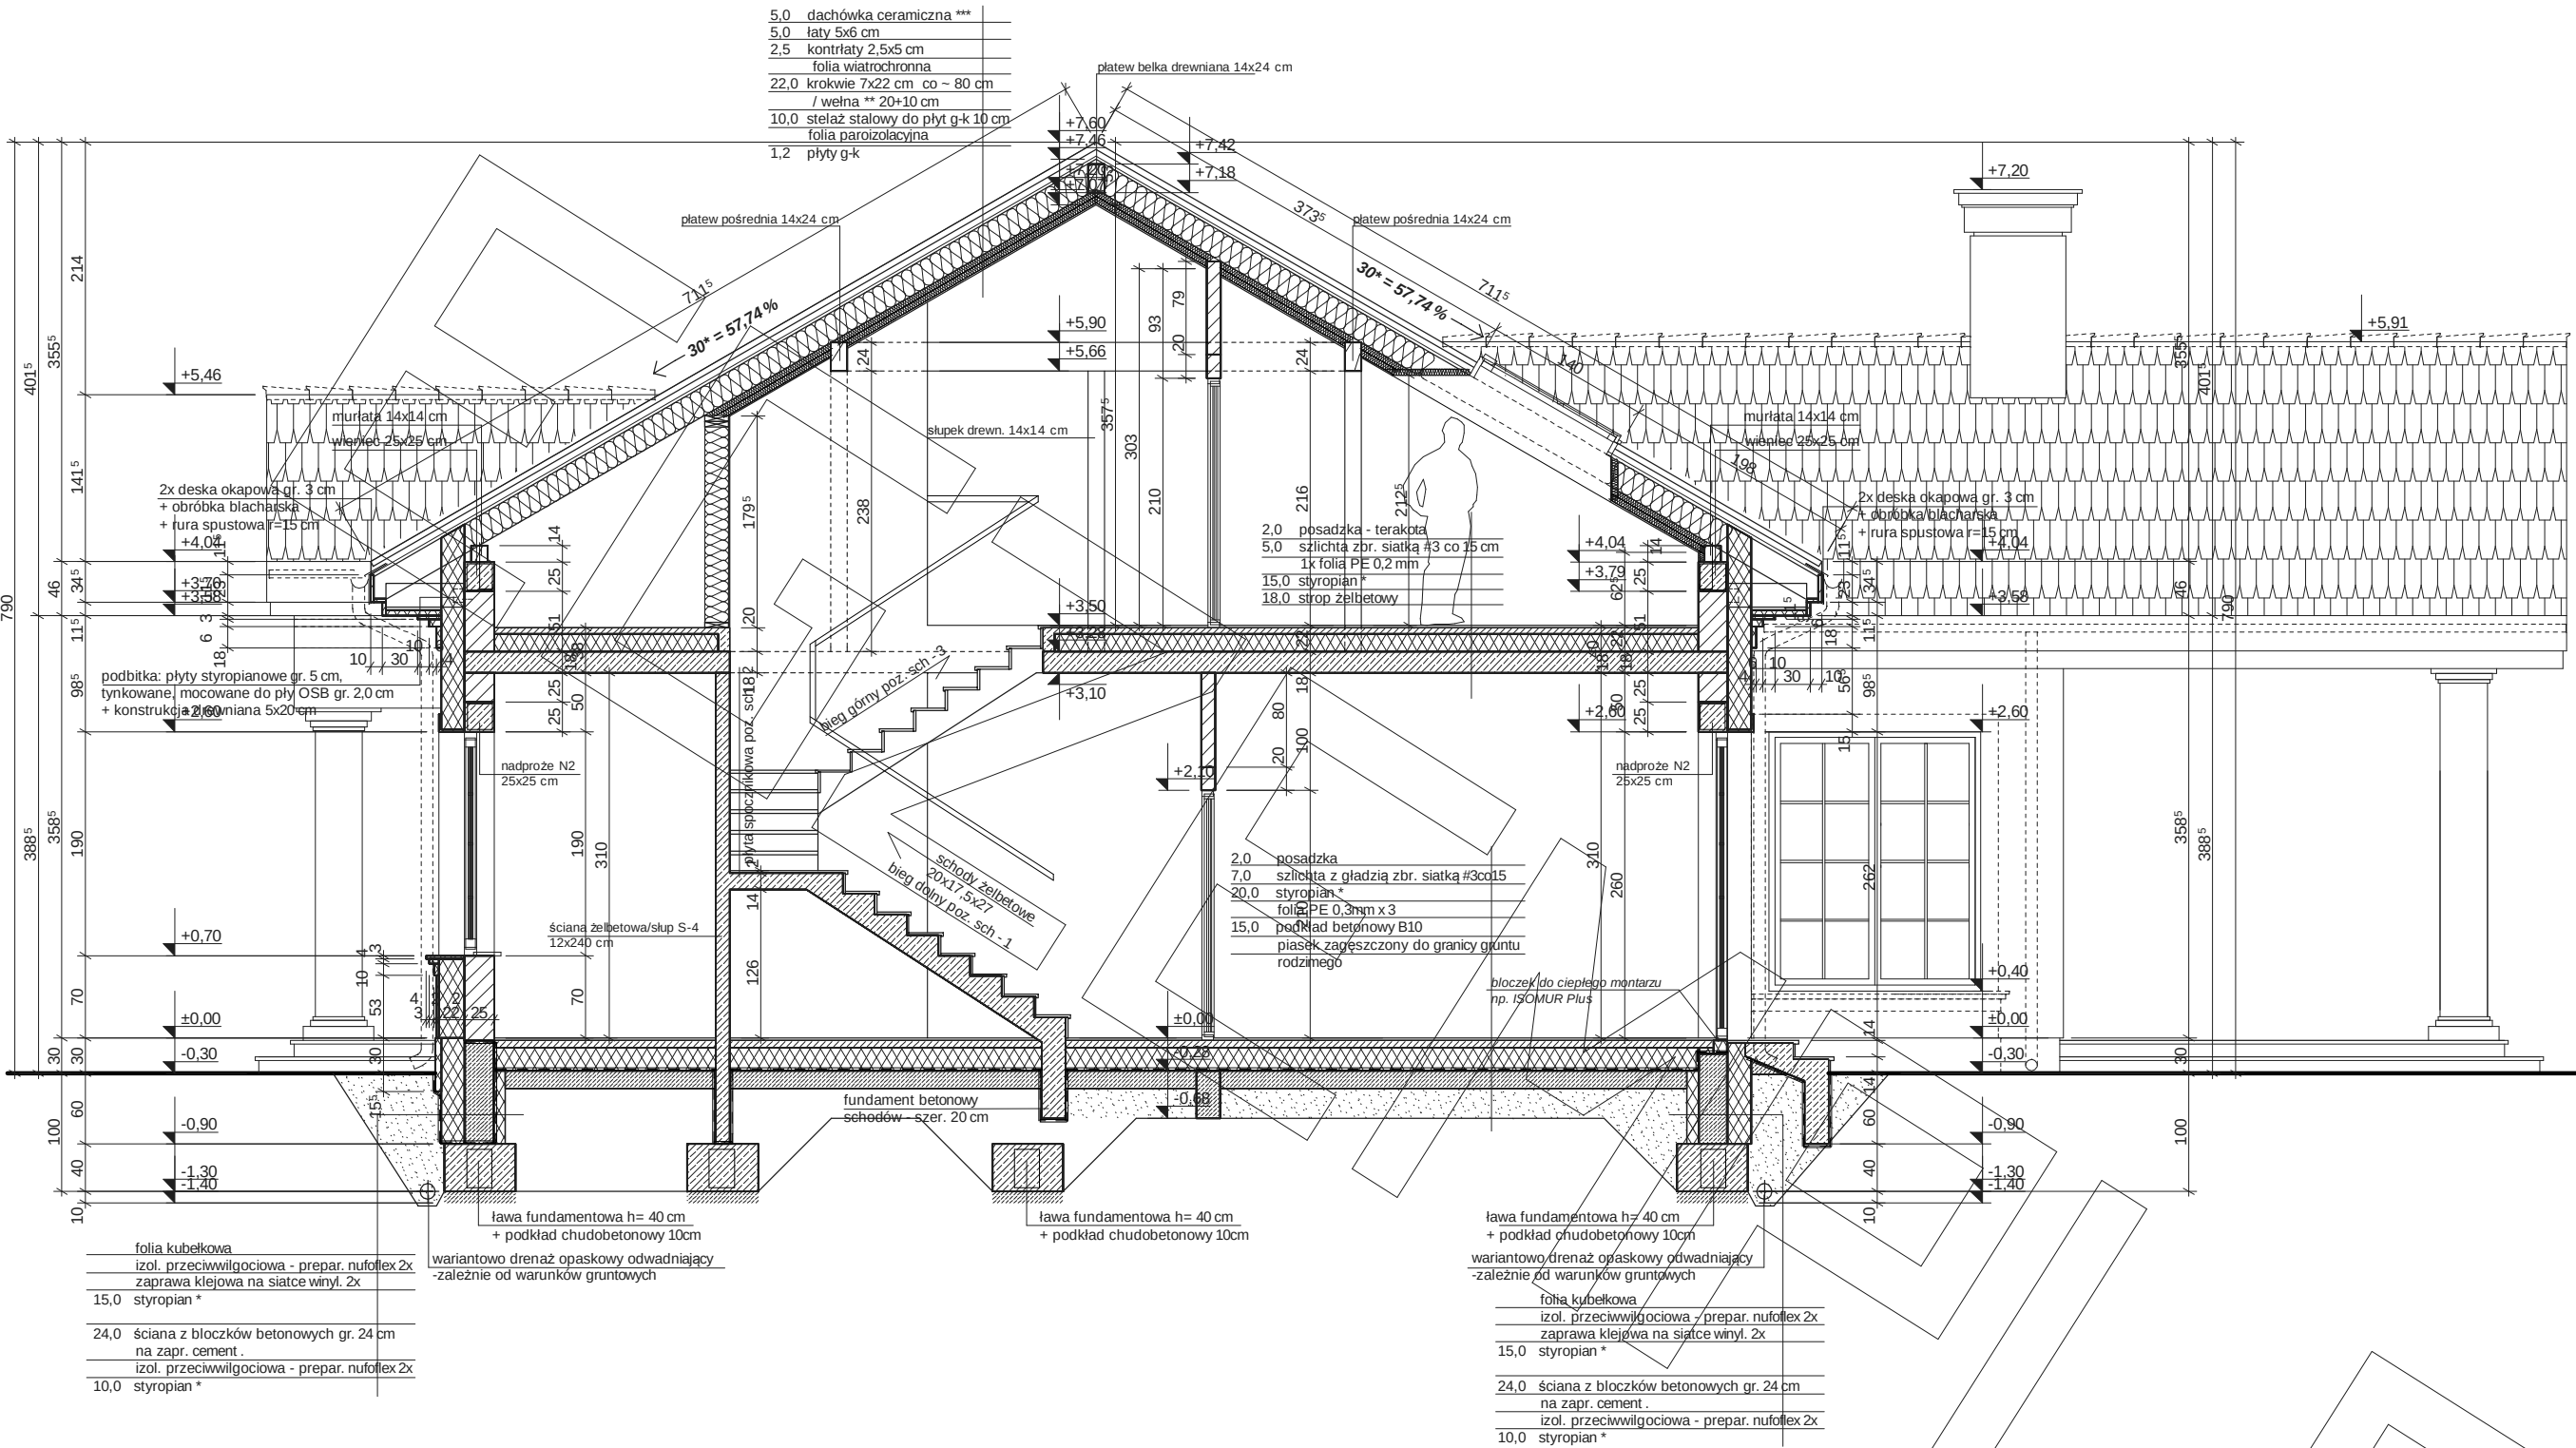

* proponowane rodzaje styropianu w zależności od miejsca zastosowania:

1. balkon/podłoga (w tym na gruncie) - "Termo Organika dach - podłoga"
2. dach / stropodach - "Termo Organika dach - podłoga"
3. ściany zewnętrzne - "Termo Organika ściana"
4. fundamenty - "Termo Organika fundament"

dla budynków o podwyższonej energooszczędności:

1. balkon/podłoga (w tym na gruncie) "Termo Organika Termonium dach - podłoga"
2. ściany zewnętrzne - "Termo Organika Termonium Plus ściana"
3. fundamenty - "Termo Organika Termonium fundament"

** proponowana wełna mineralna/szlana w zależności od miejsca zastosowania:

1. dach skośny - Classic 032, Classic 039, Unifit 035, Unifit 039
2. strop dachowy - Classic 039, Classic 044
3. fasada wentylowana - TP 116 - TP 435 B, TP 425 B - TP 135

*** proponowane rodzaje pokrycia dachowego (w projekcie przyjęto okapowanie dachówką ceramiczną):

1. "Dachówka ceramiczna Cersaot"
2. "Dachówka ceramiczna Eurocer"
3. "Dachówka ceramiczna Eurocer"
4. Blacha dachowa, łączona listwą


**** kompletny system ociepleń Termo Organika


***** deska elewacyjna Cedral

***** w razie zmiany materiału np. na styropian lub wełnę mineralną grubość ocieplenia dostosować do obowiązujących przepisów

Uwagi :

- przewody spalinowe odizolować od konstrukcji drewnianej
- 3 cm wełna min.+ folia aluminiowa (p-po)
- muryłaty mocować do wienca na kotwy M12 co 100 cm
- wiązary mocować do ścian za pomocą łączników, śruby M12 i kołki do betonu
- pozycje konstrukcyjne - patrz opracowanie konstrukcyjne
- konstr. podłogi okapowej mocować do ścian za pomocą łączników, śruby M12 i kołki do betonu

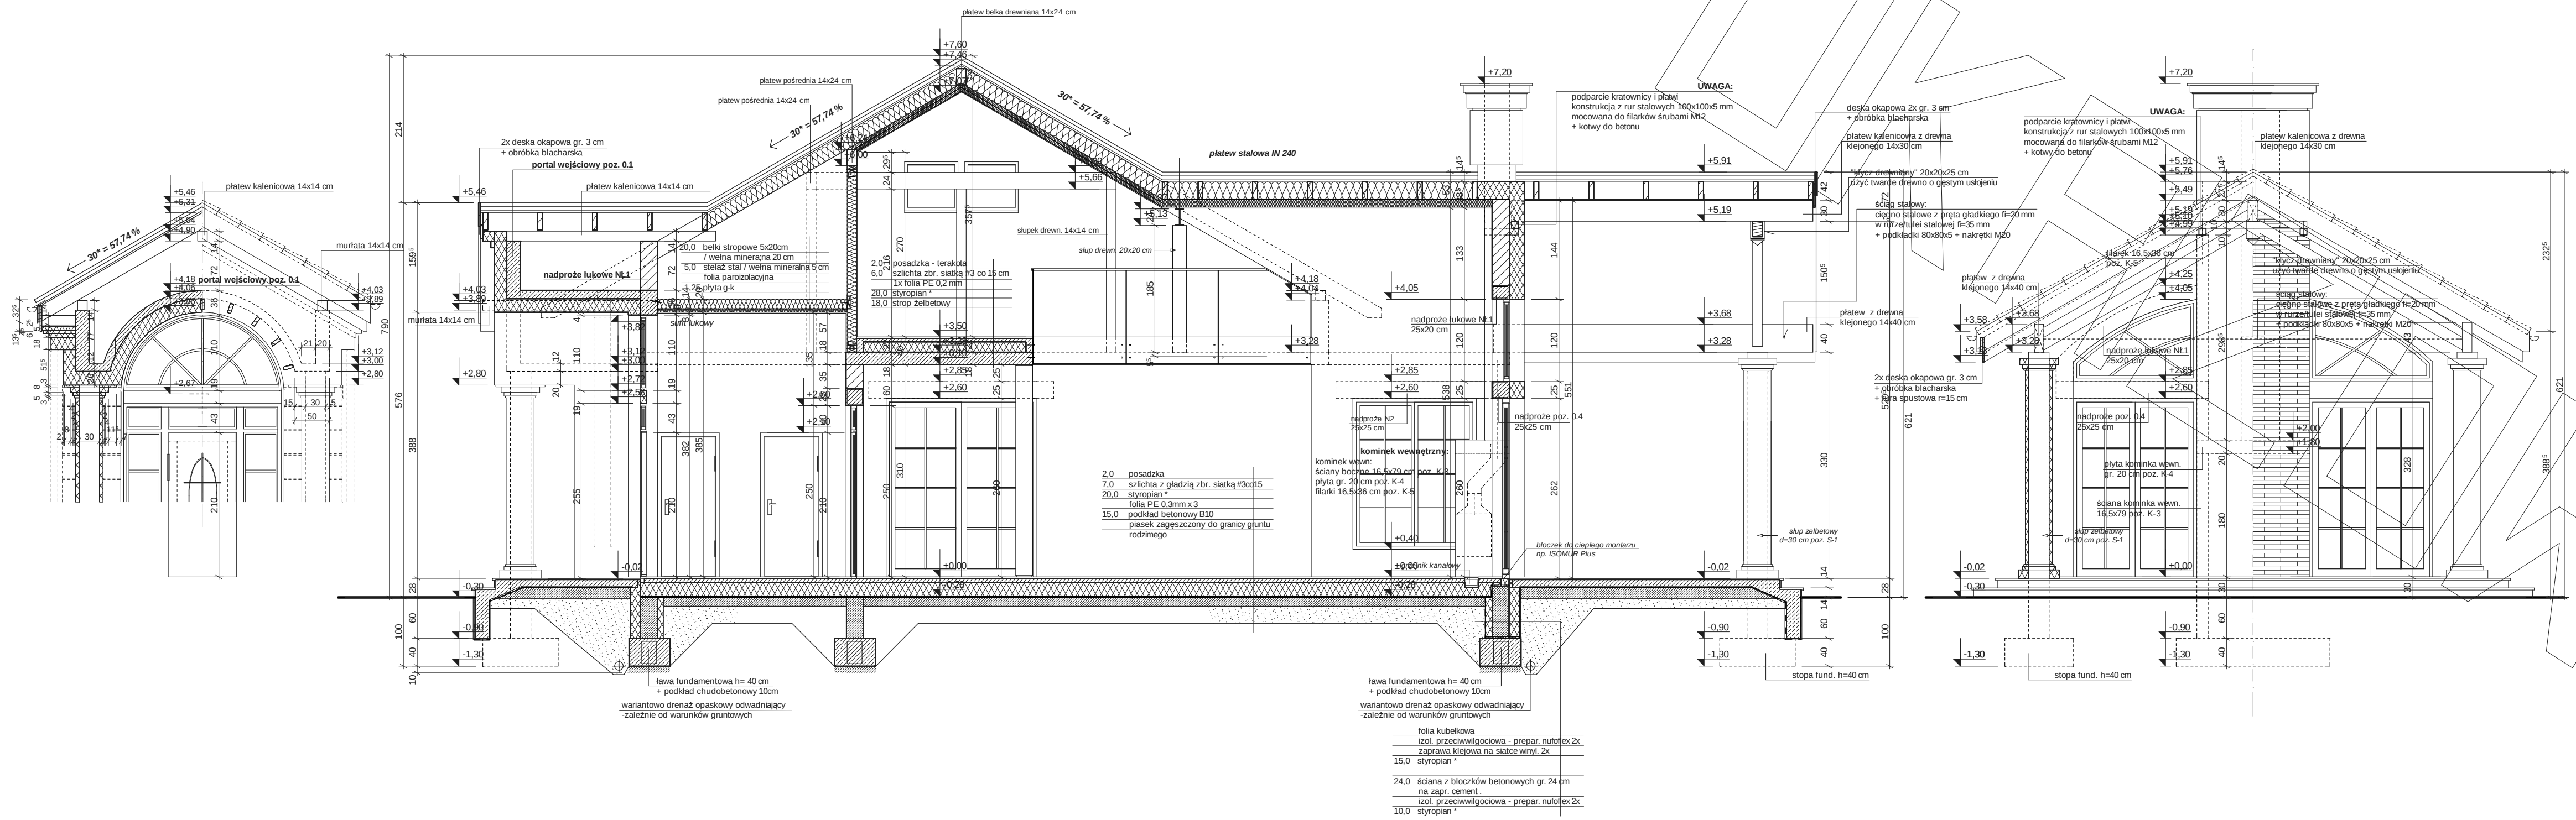


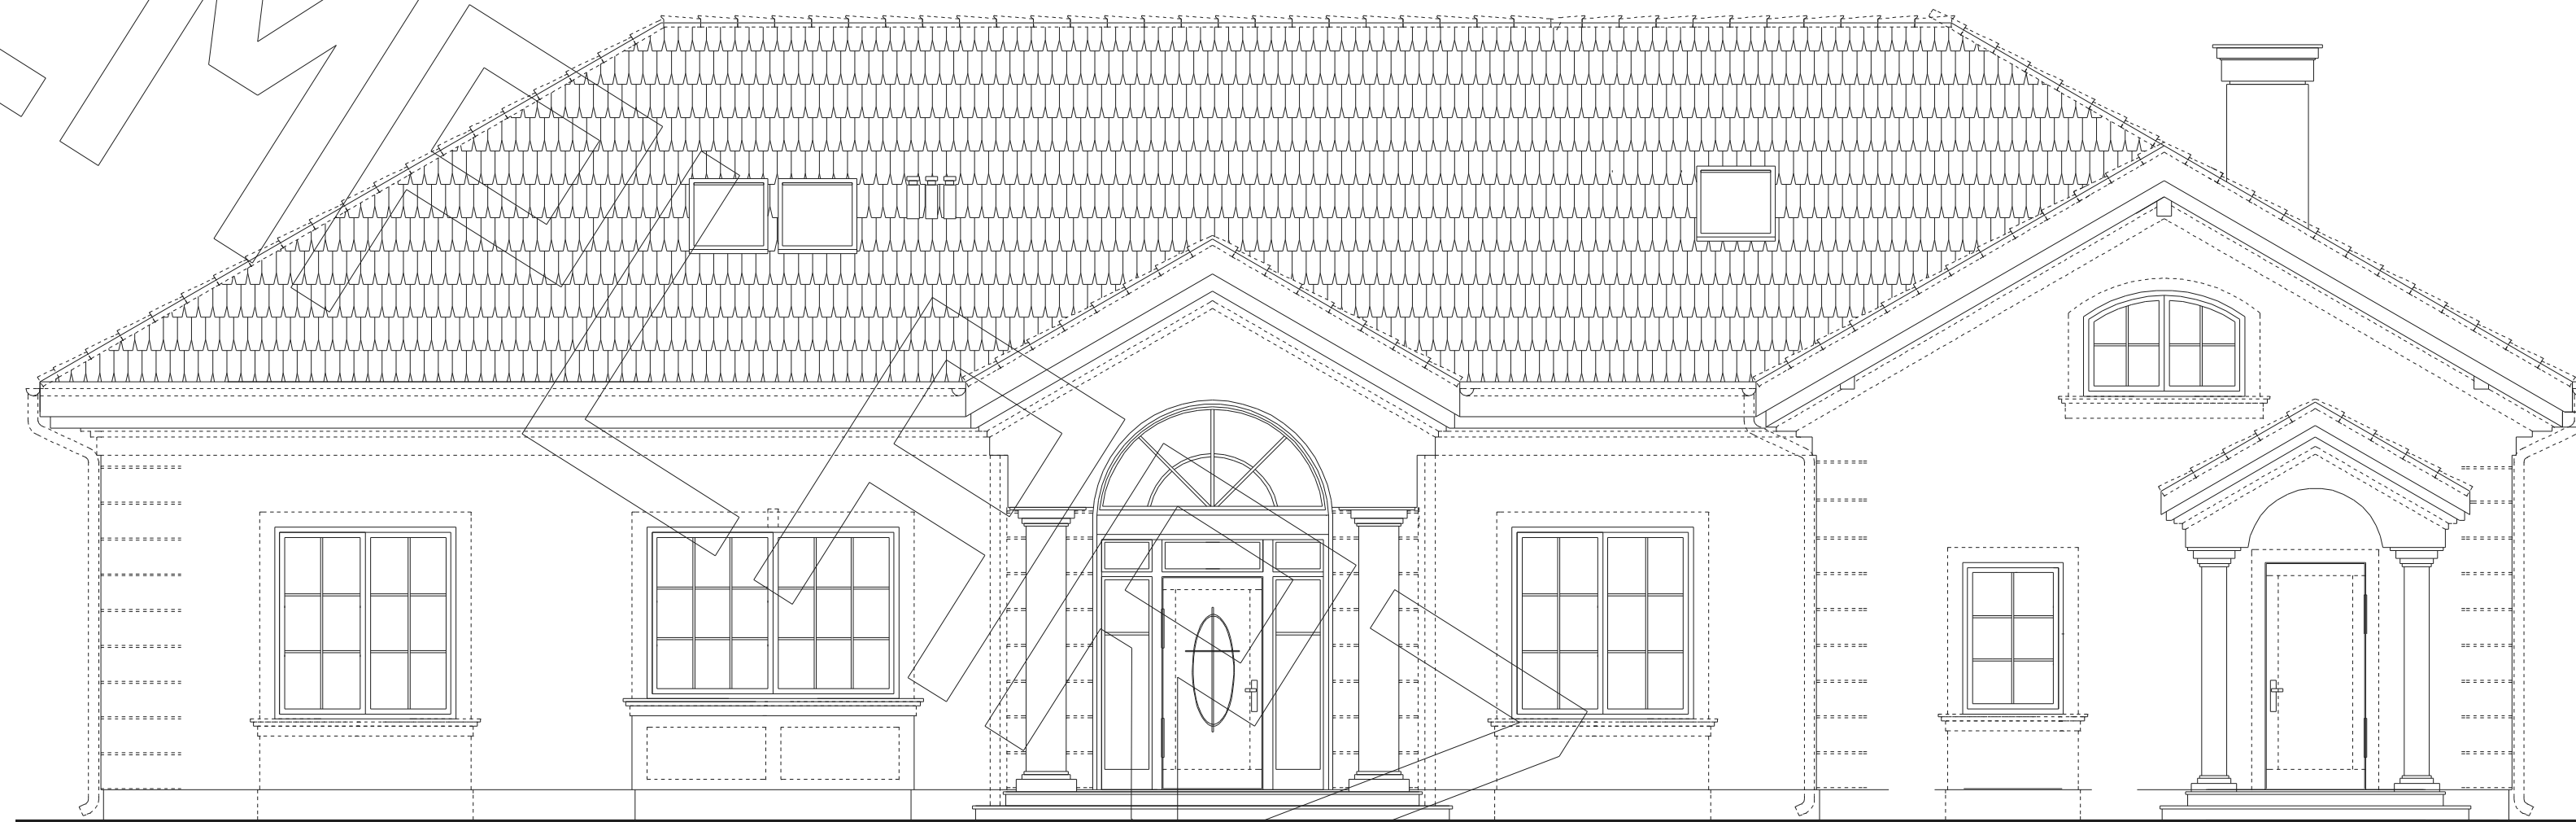


ELEWACJA FRONTOWA



ELEWACJA BOCZNA

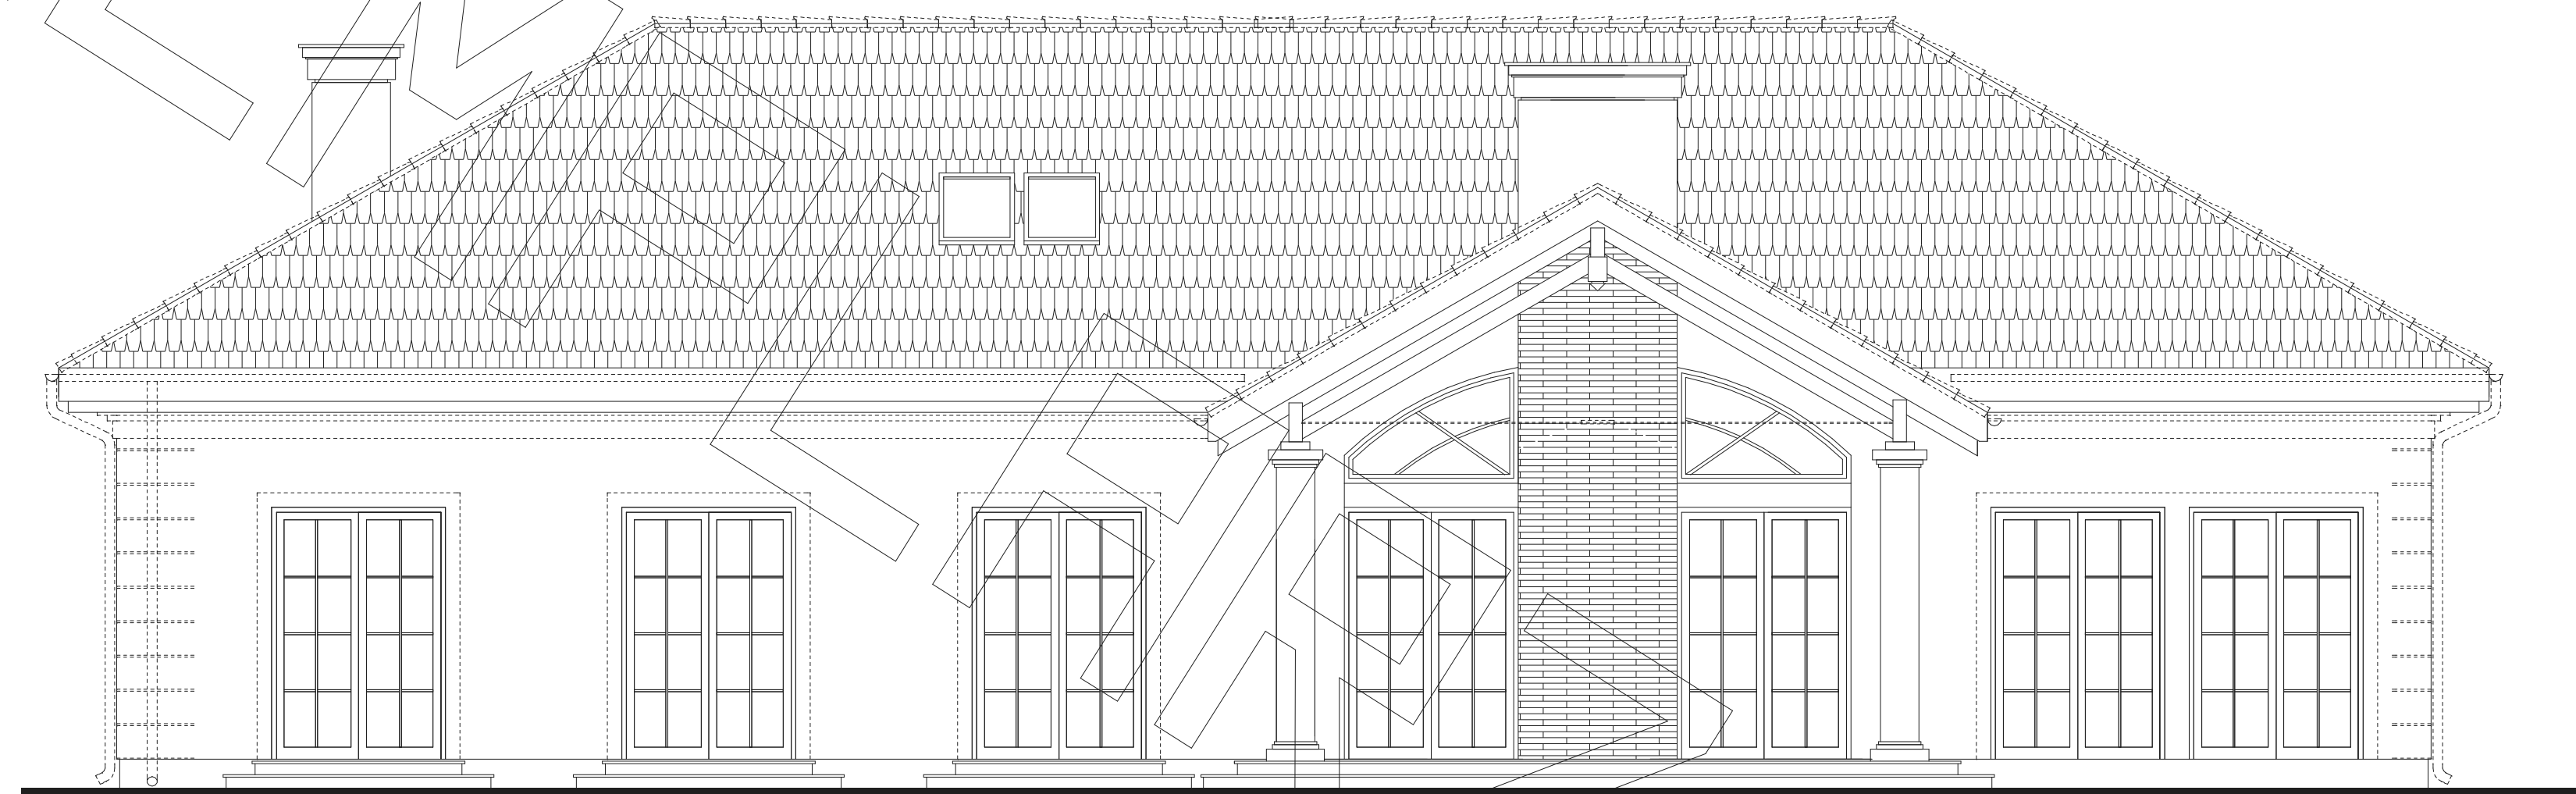

ELEWACJA TYLNA

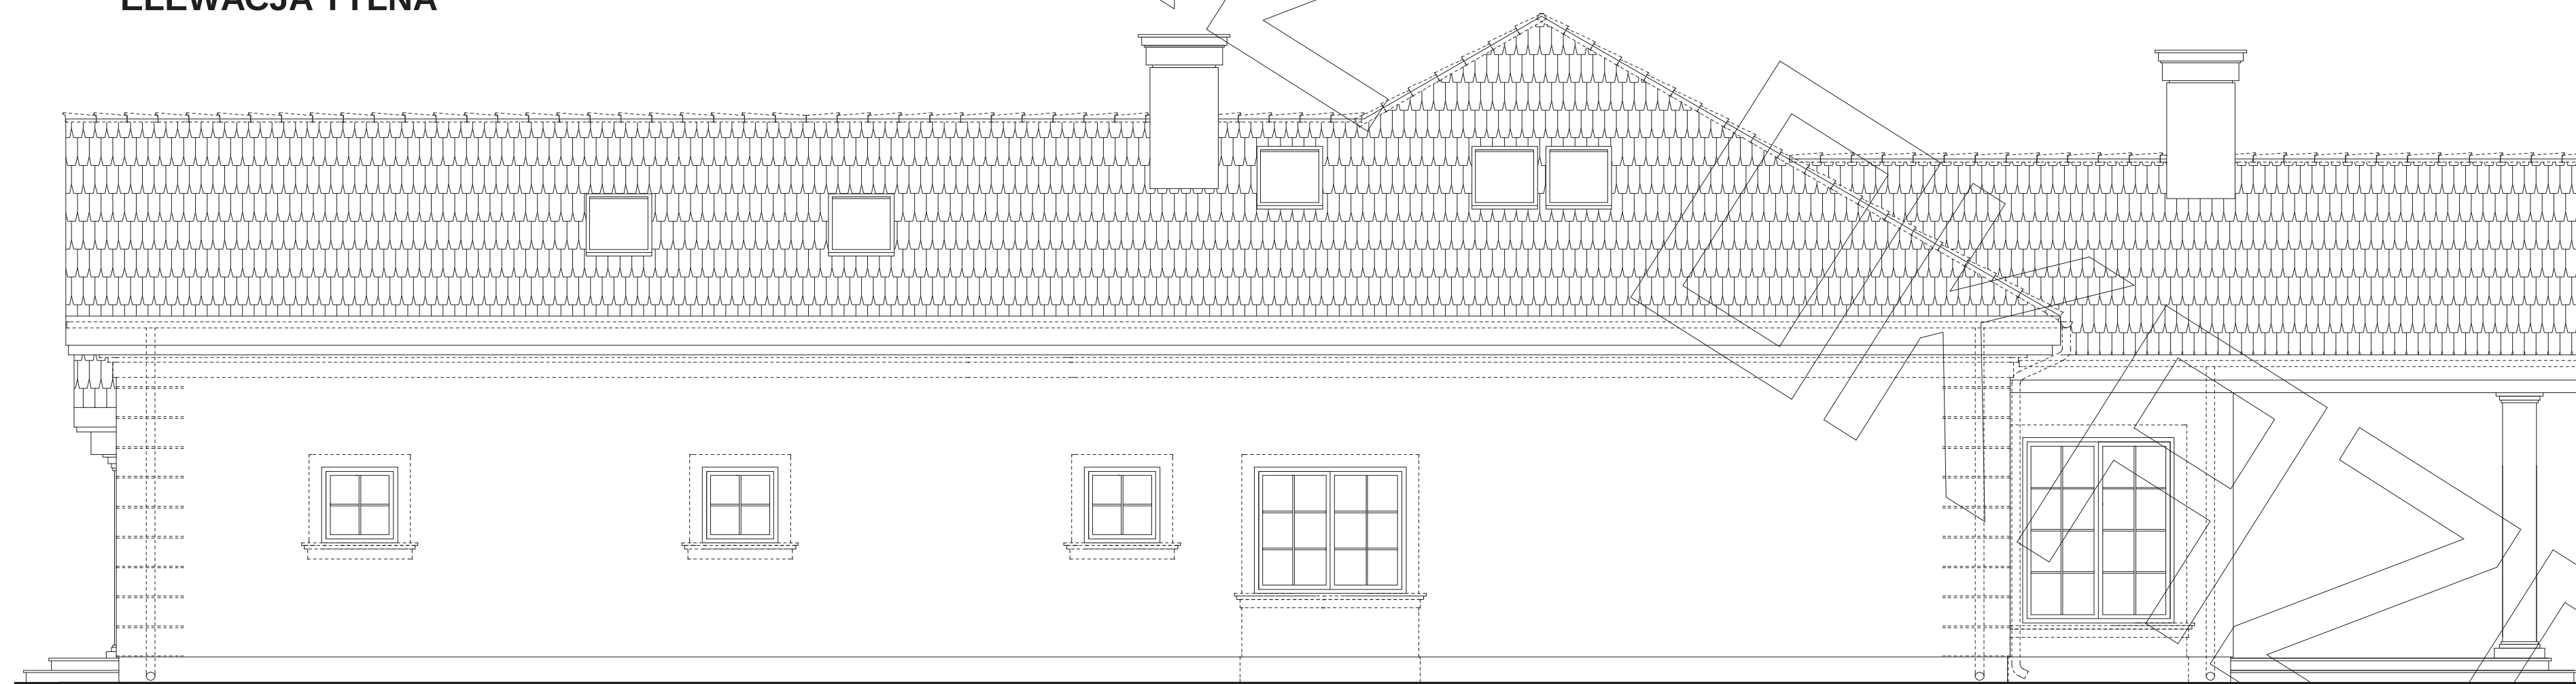

ELEWACJA BOCZNA