



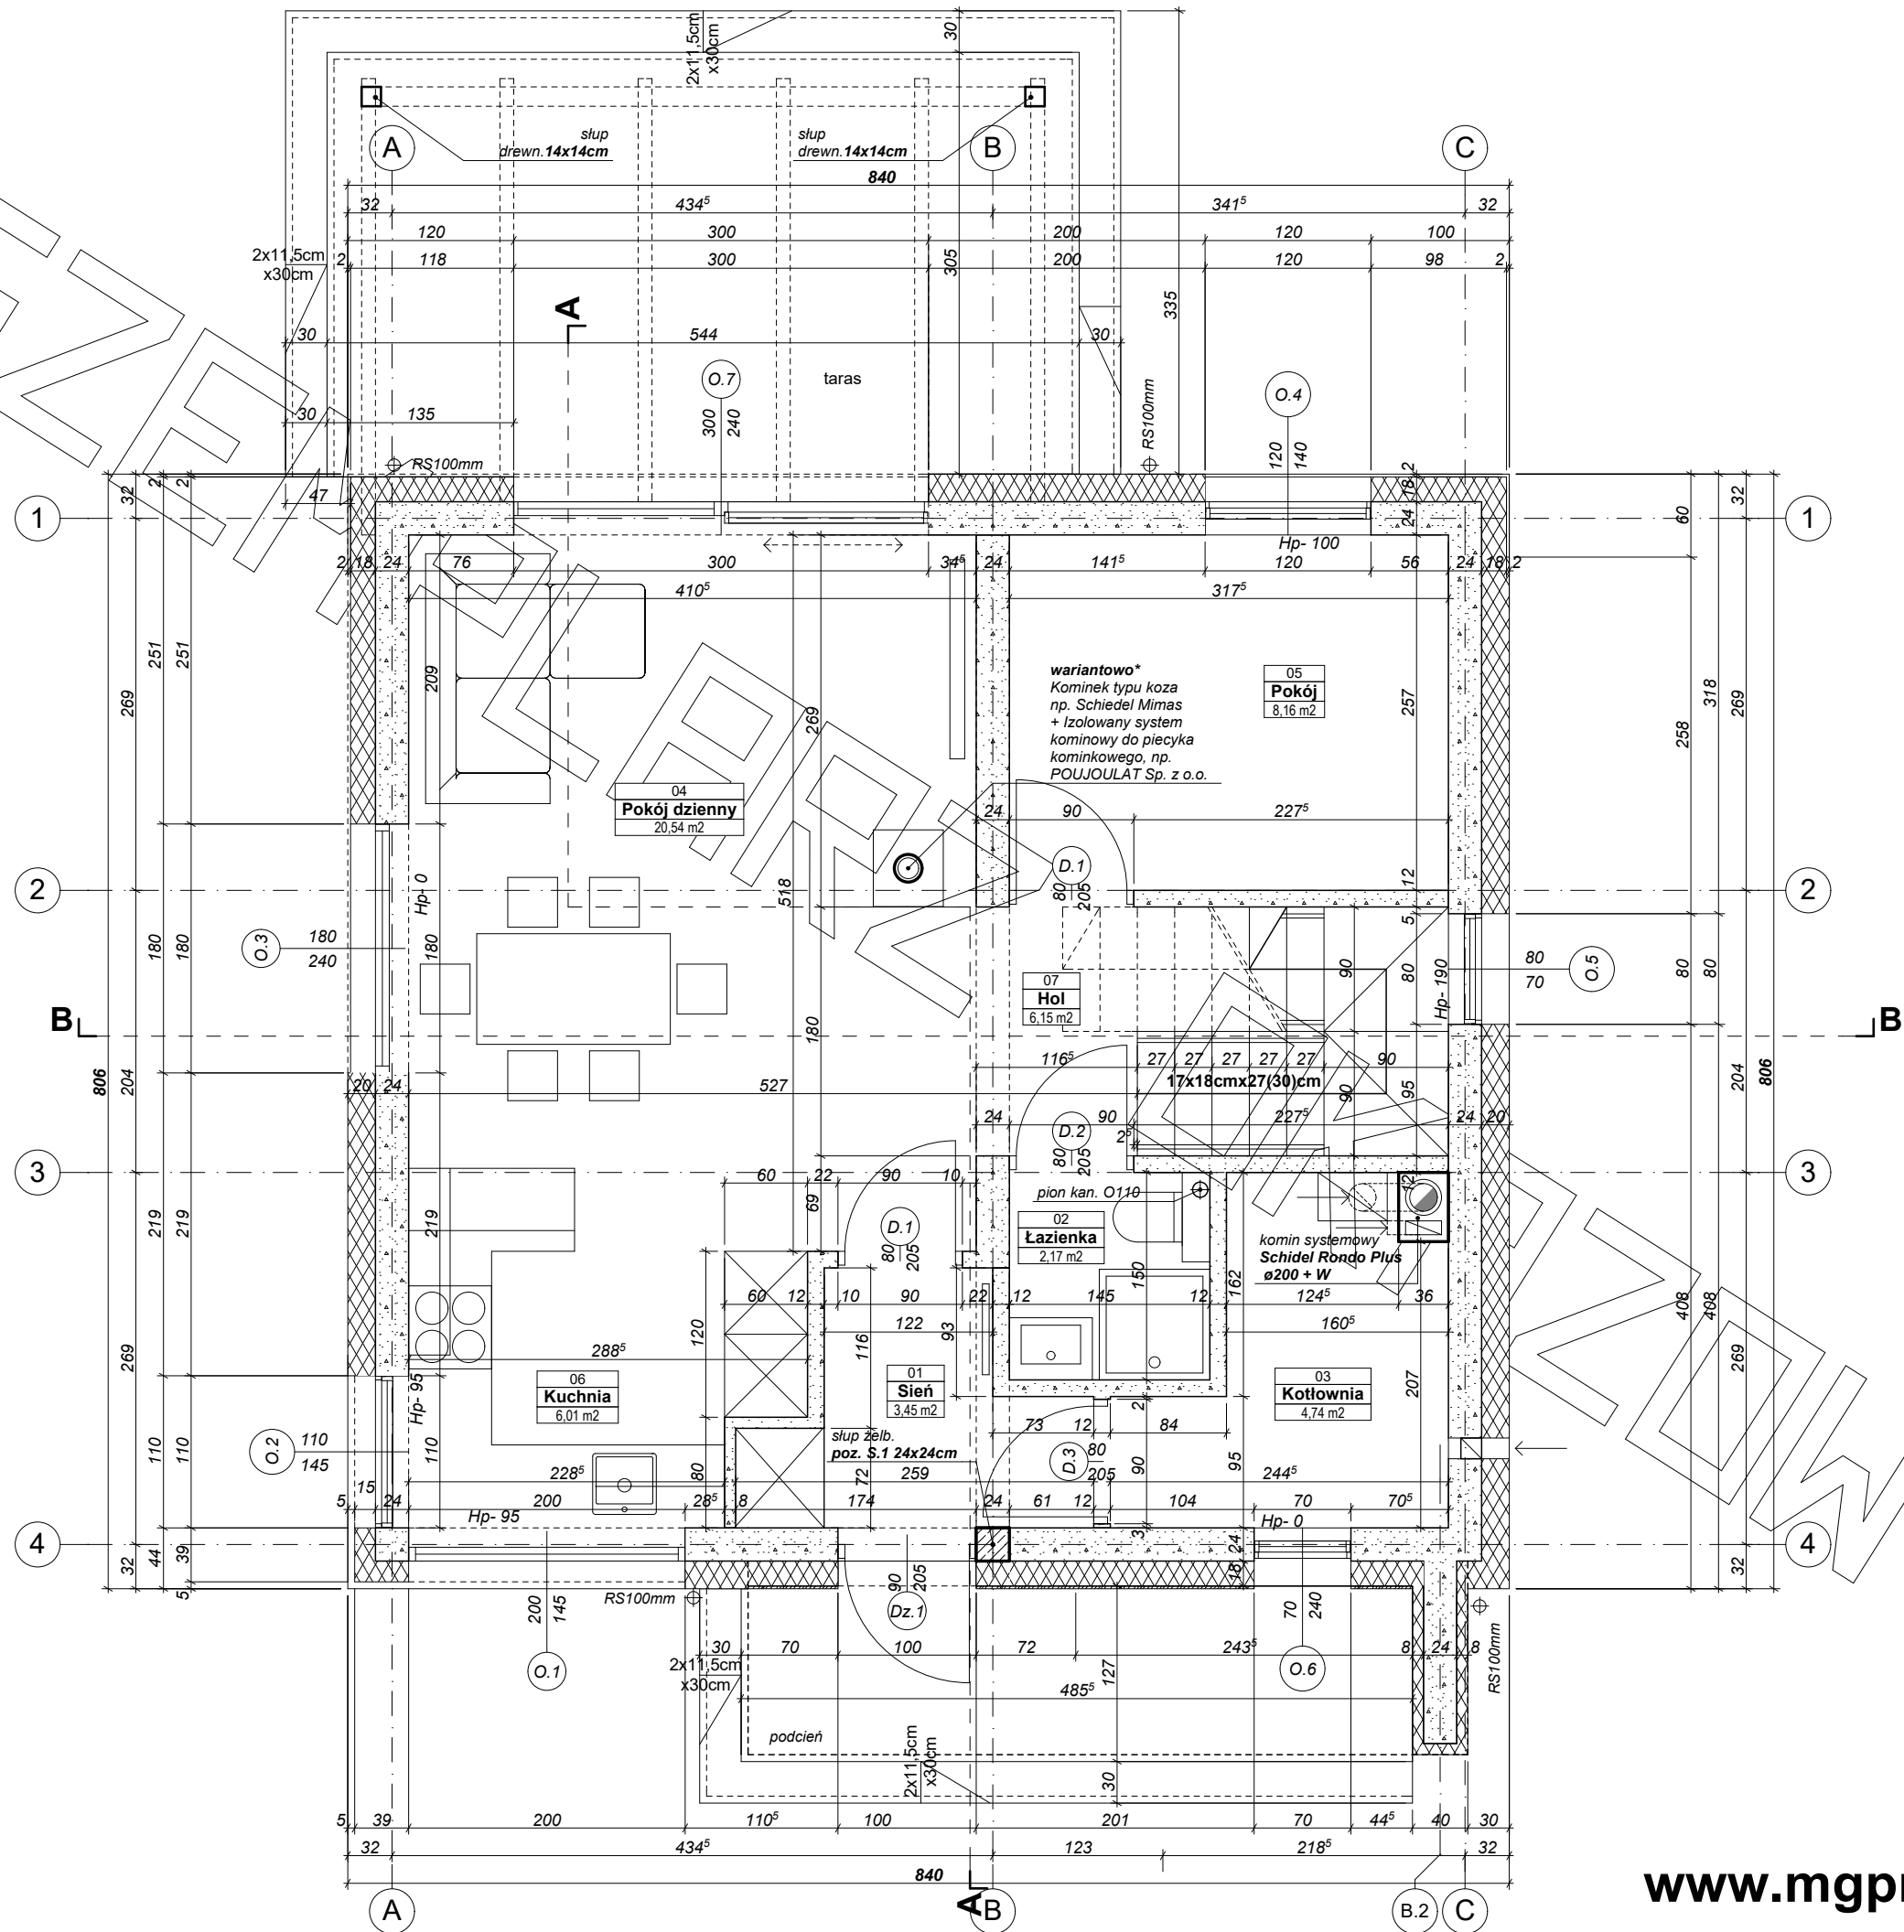

MG Projekt

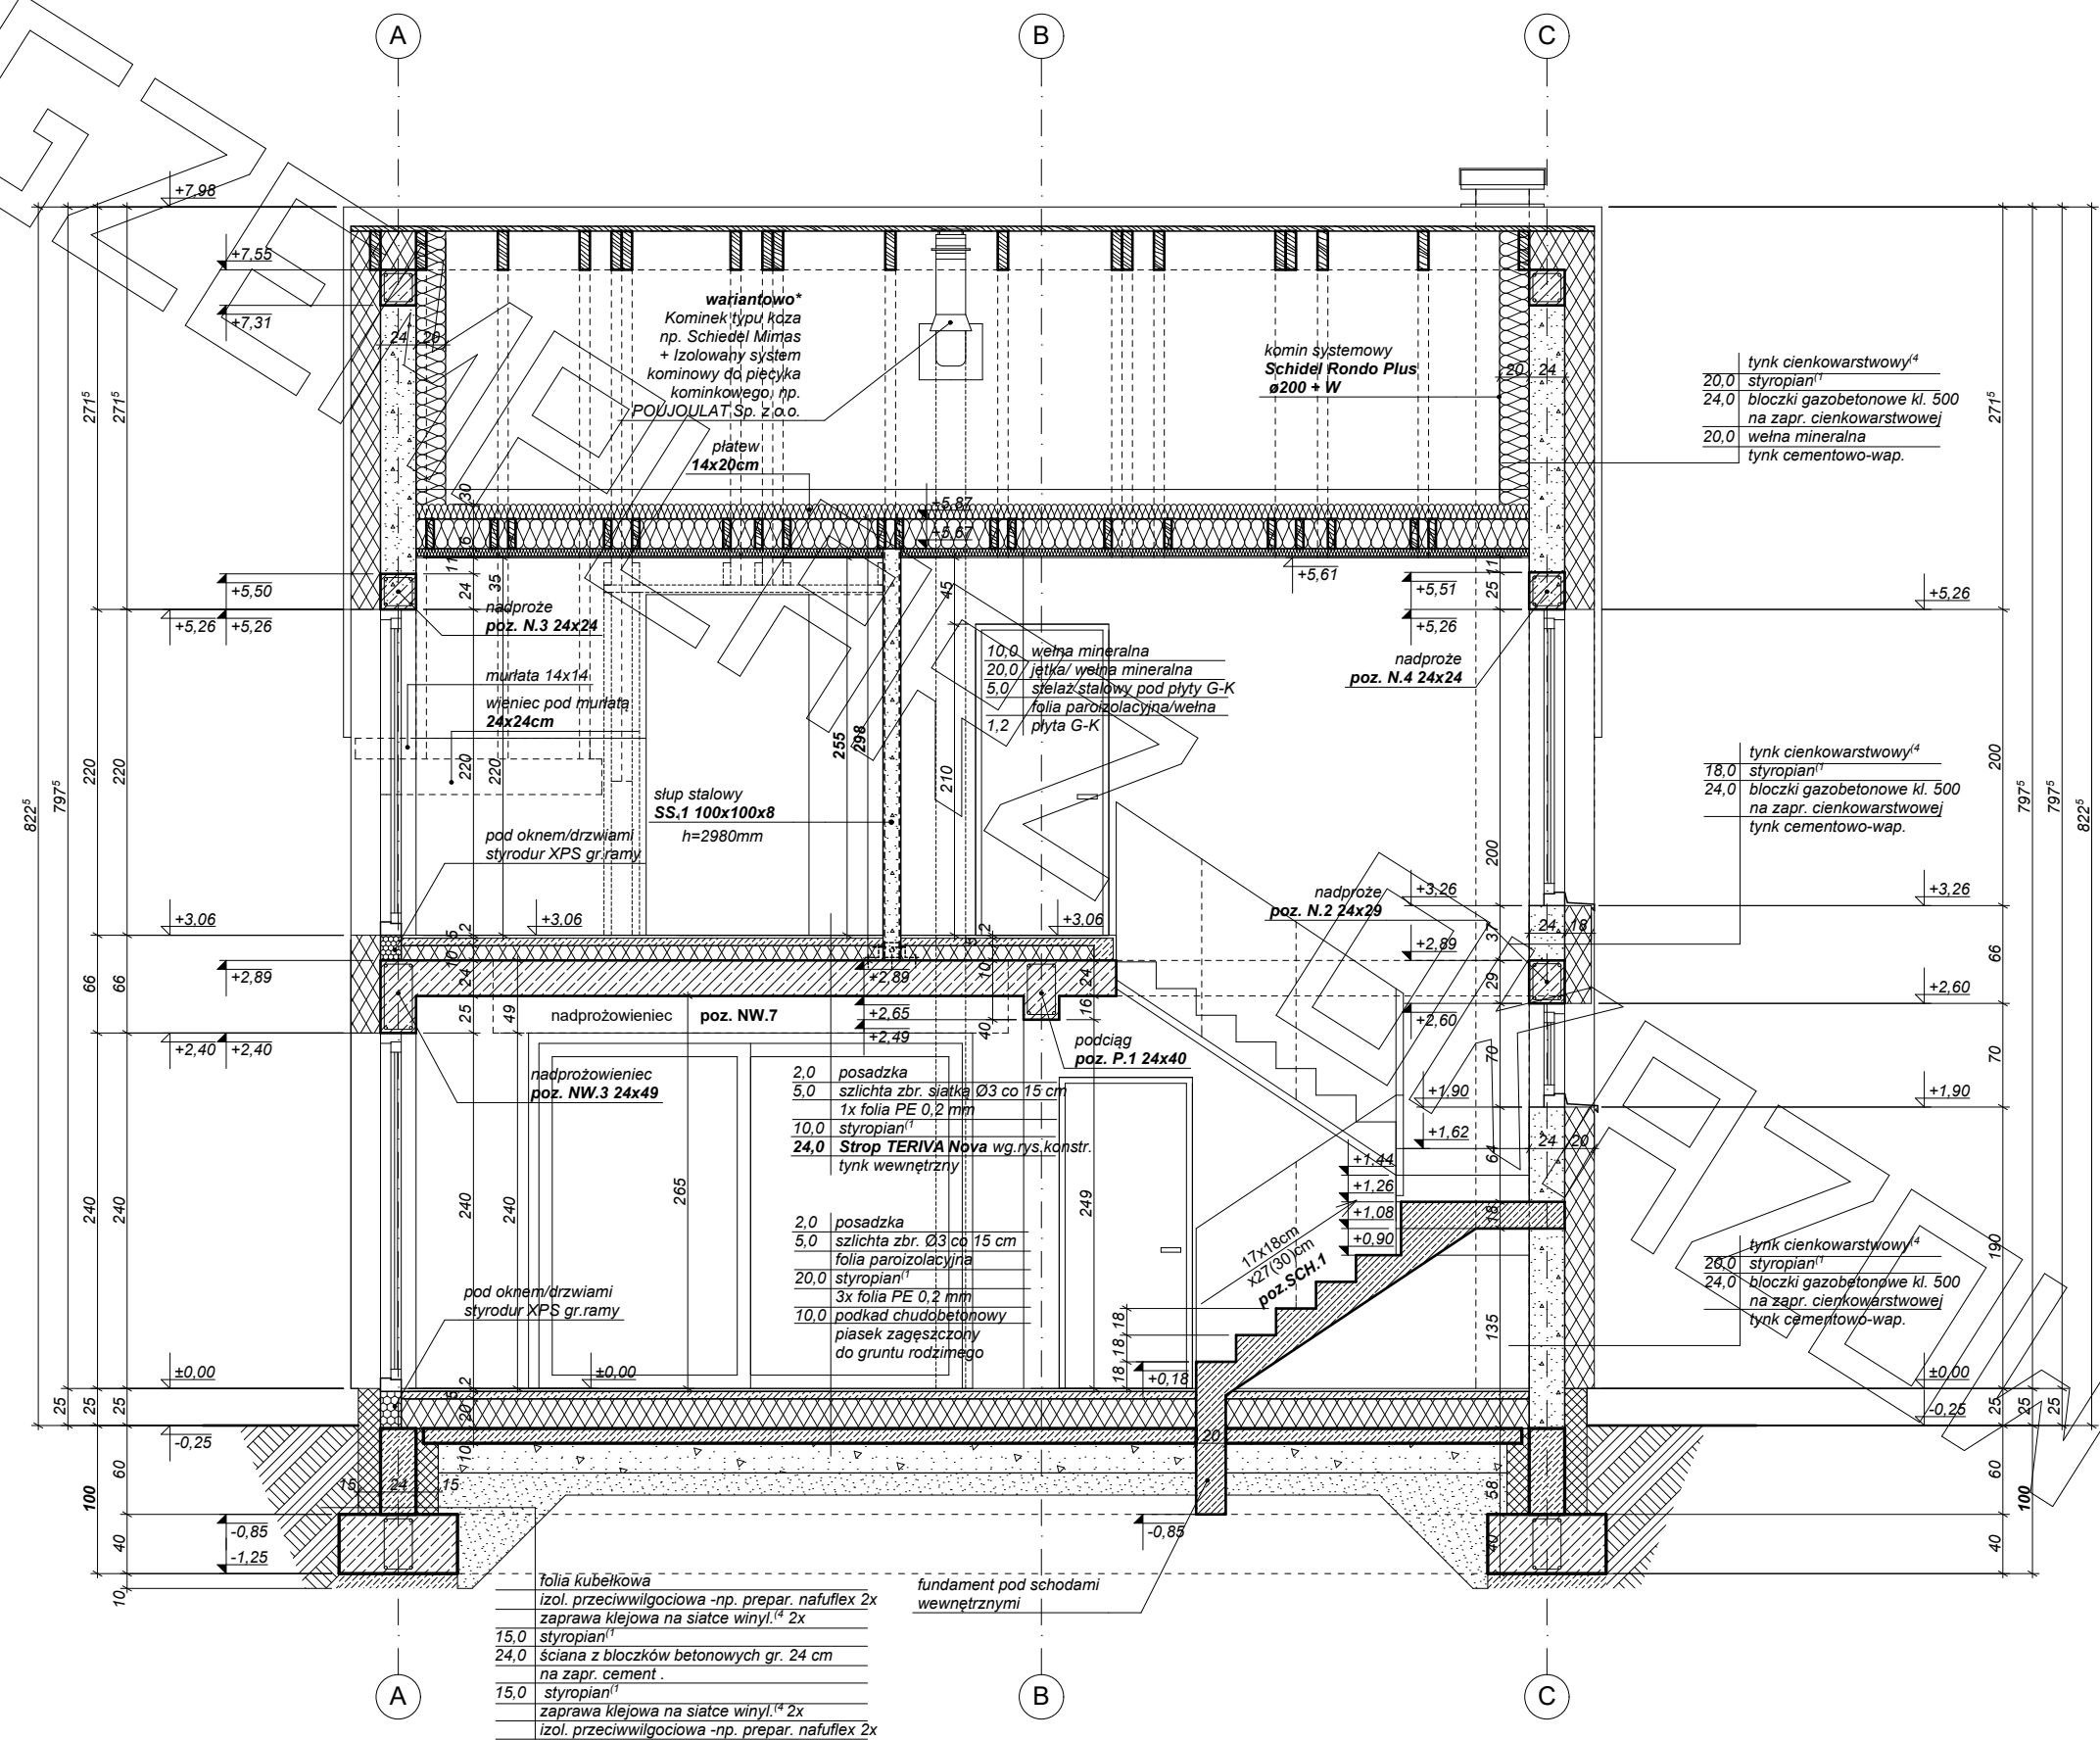


PRZEKRÓJ B-B







ELEWACJA FRONTOWA

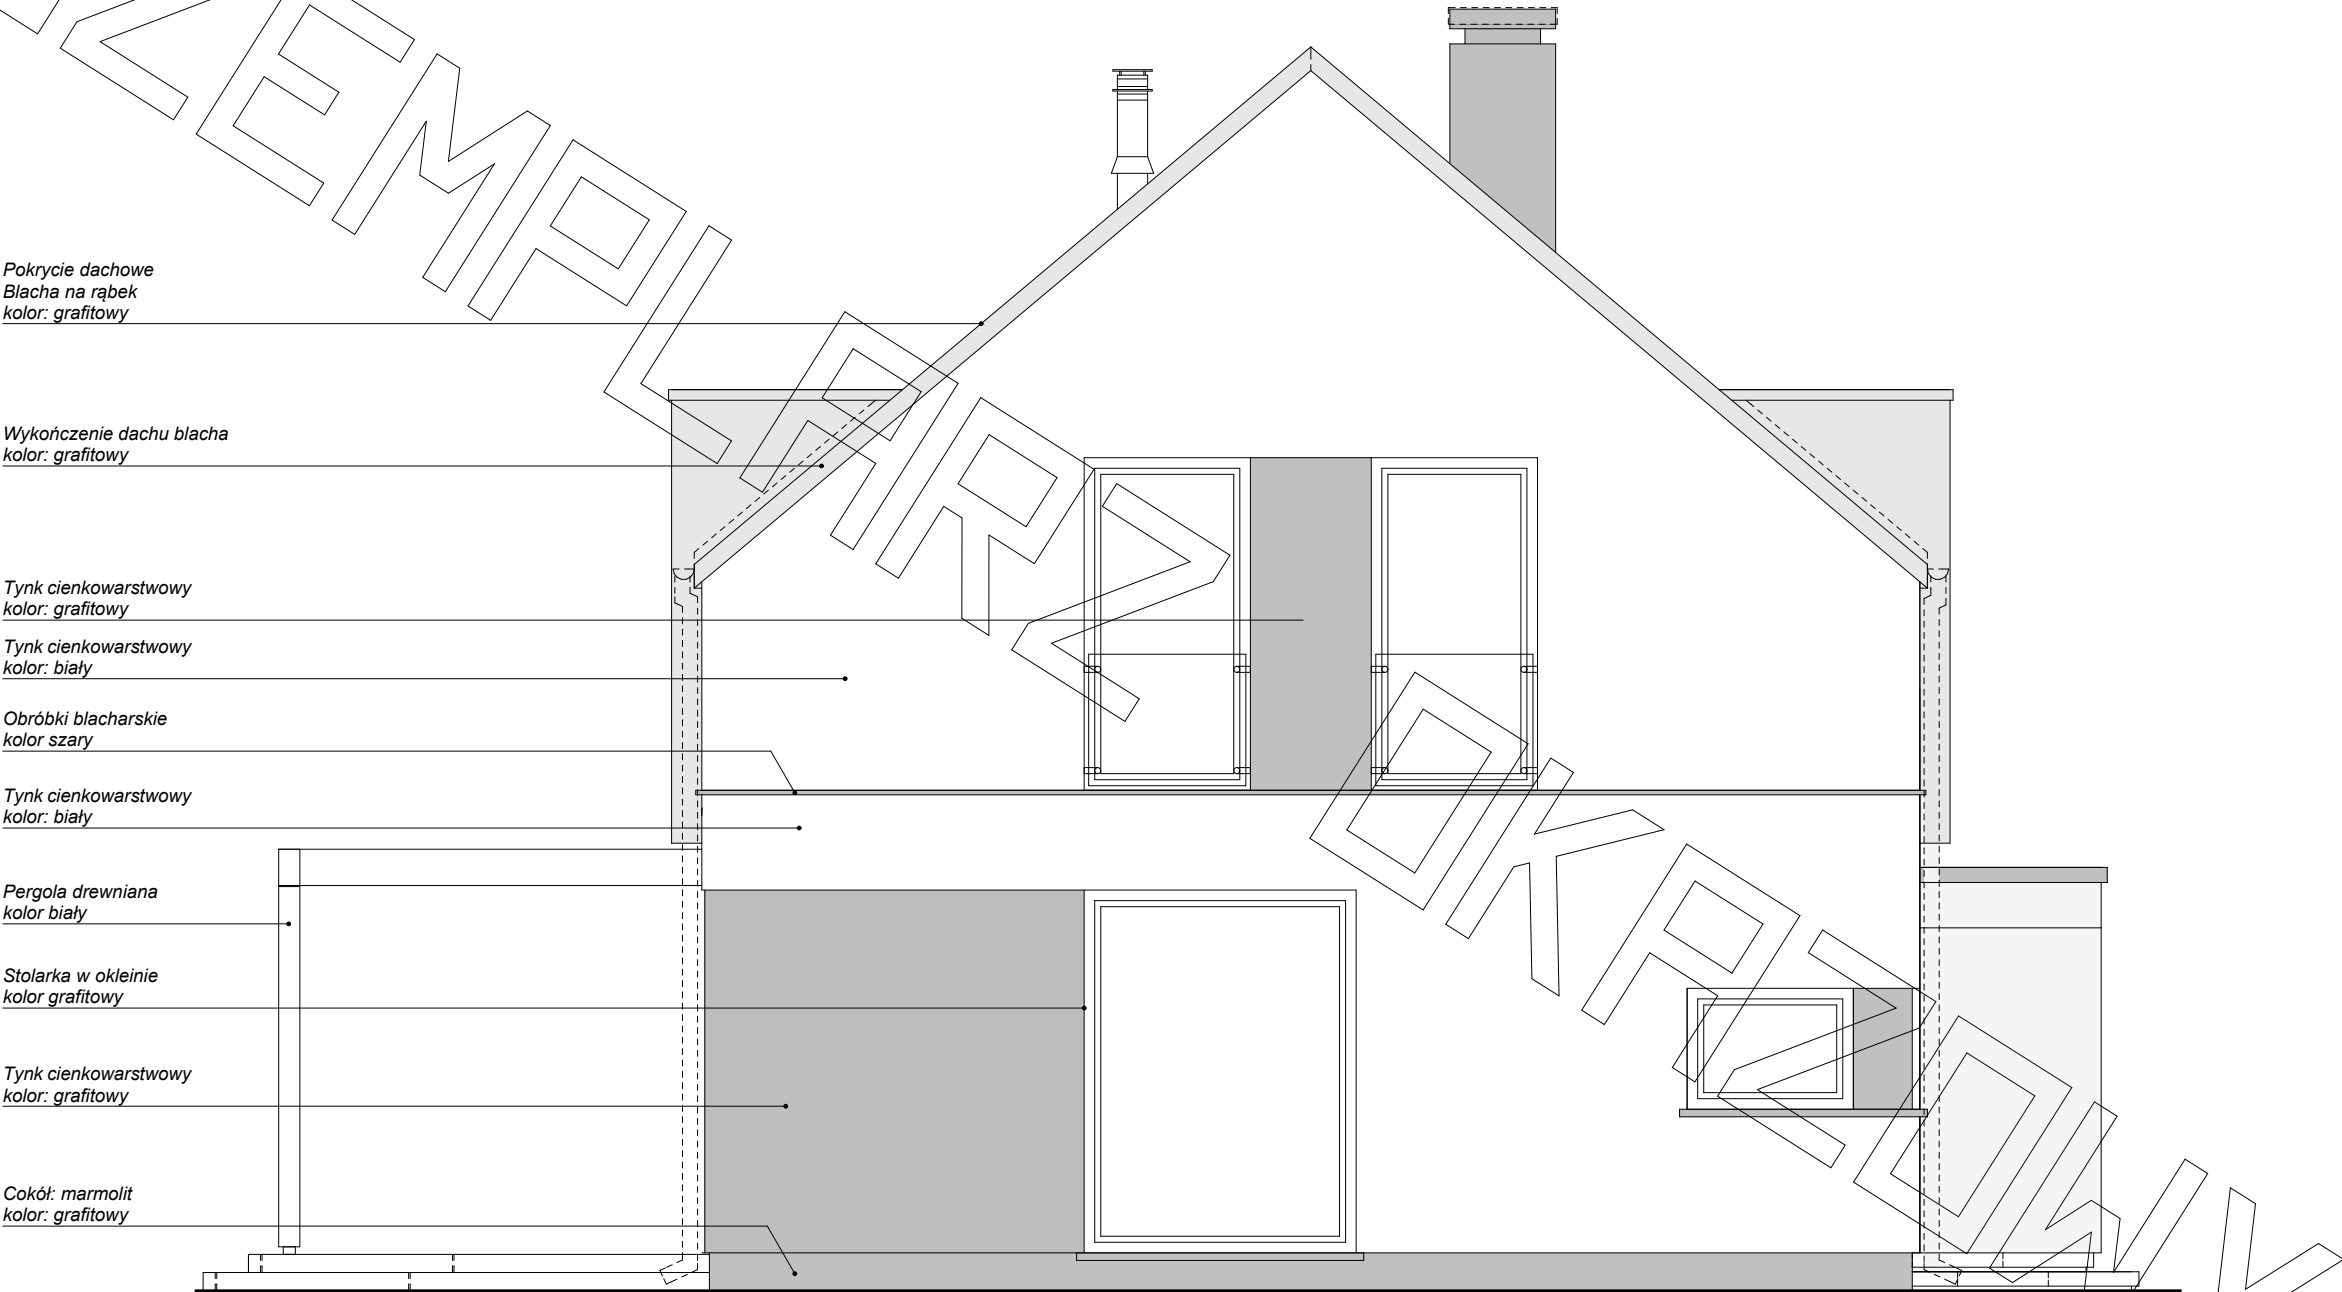

ELEWACJA BOCZNA

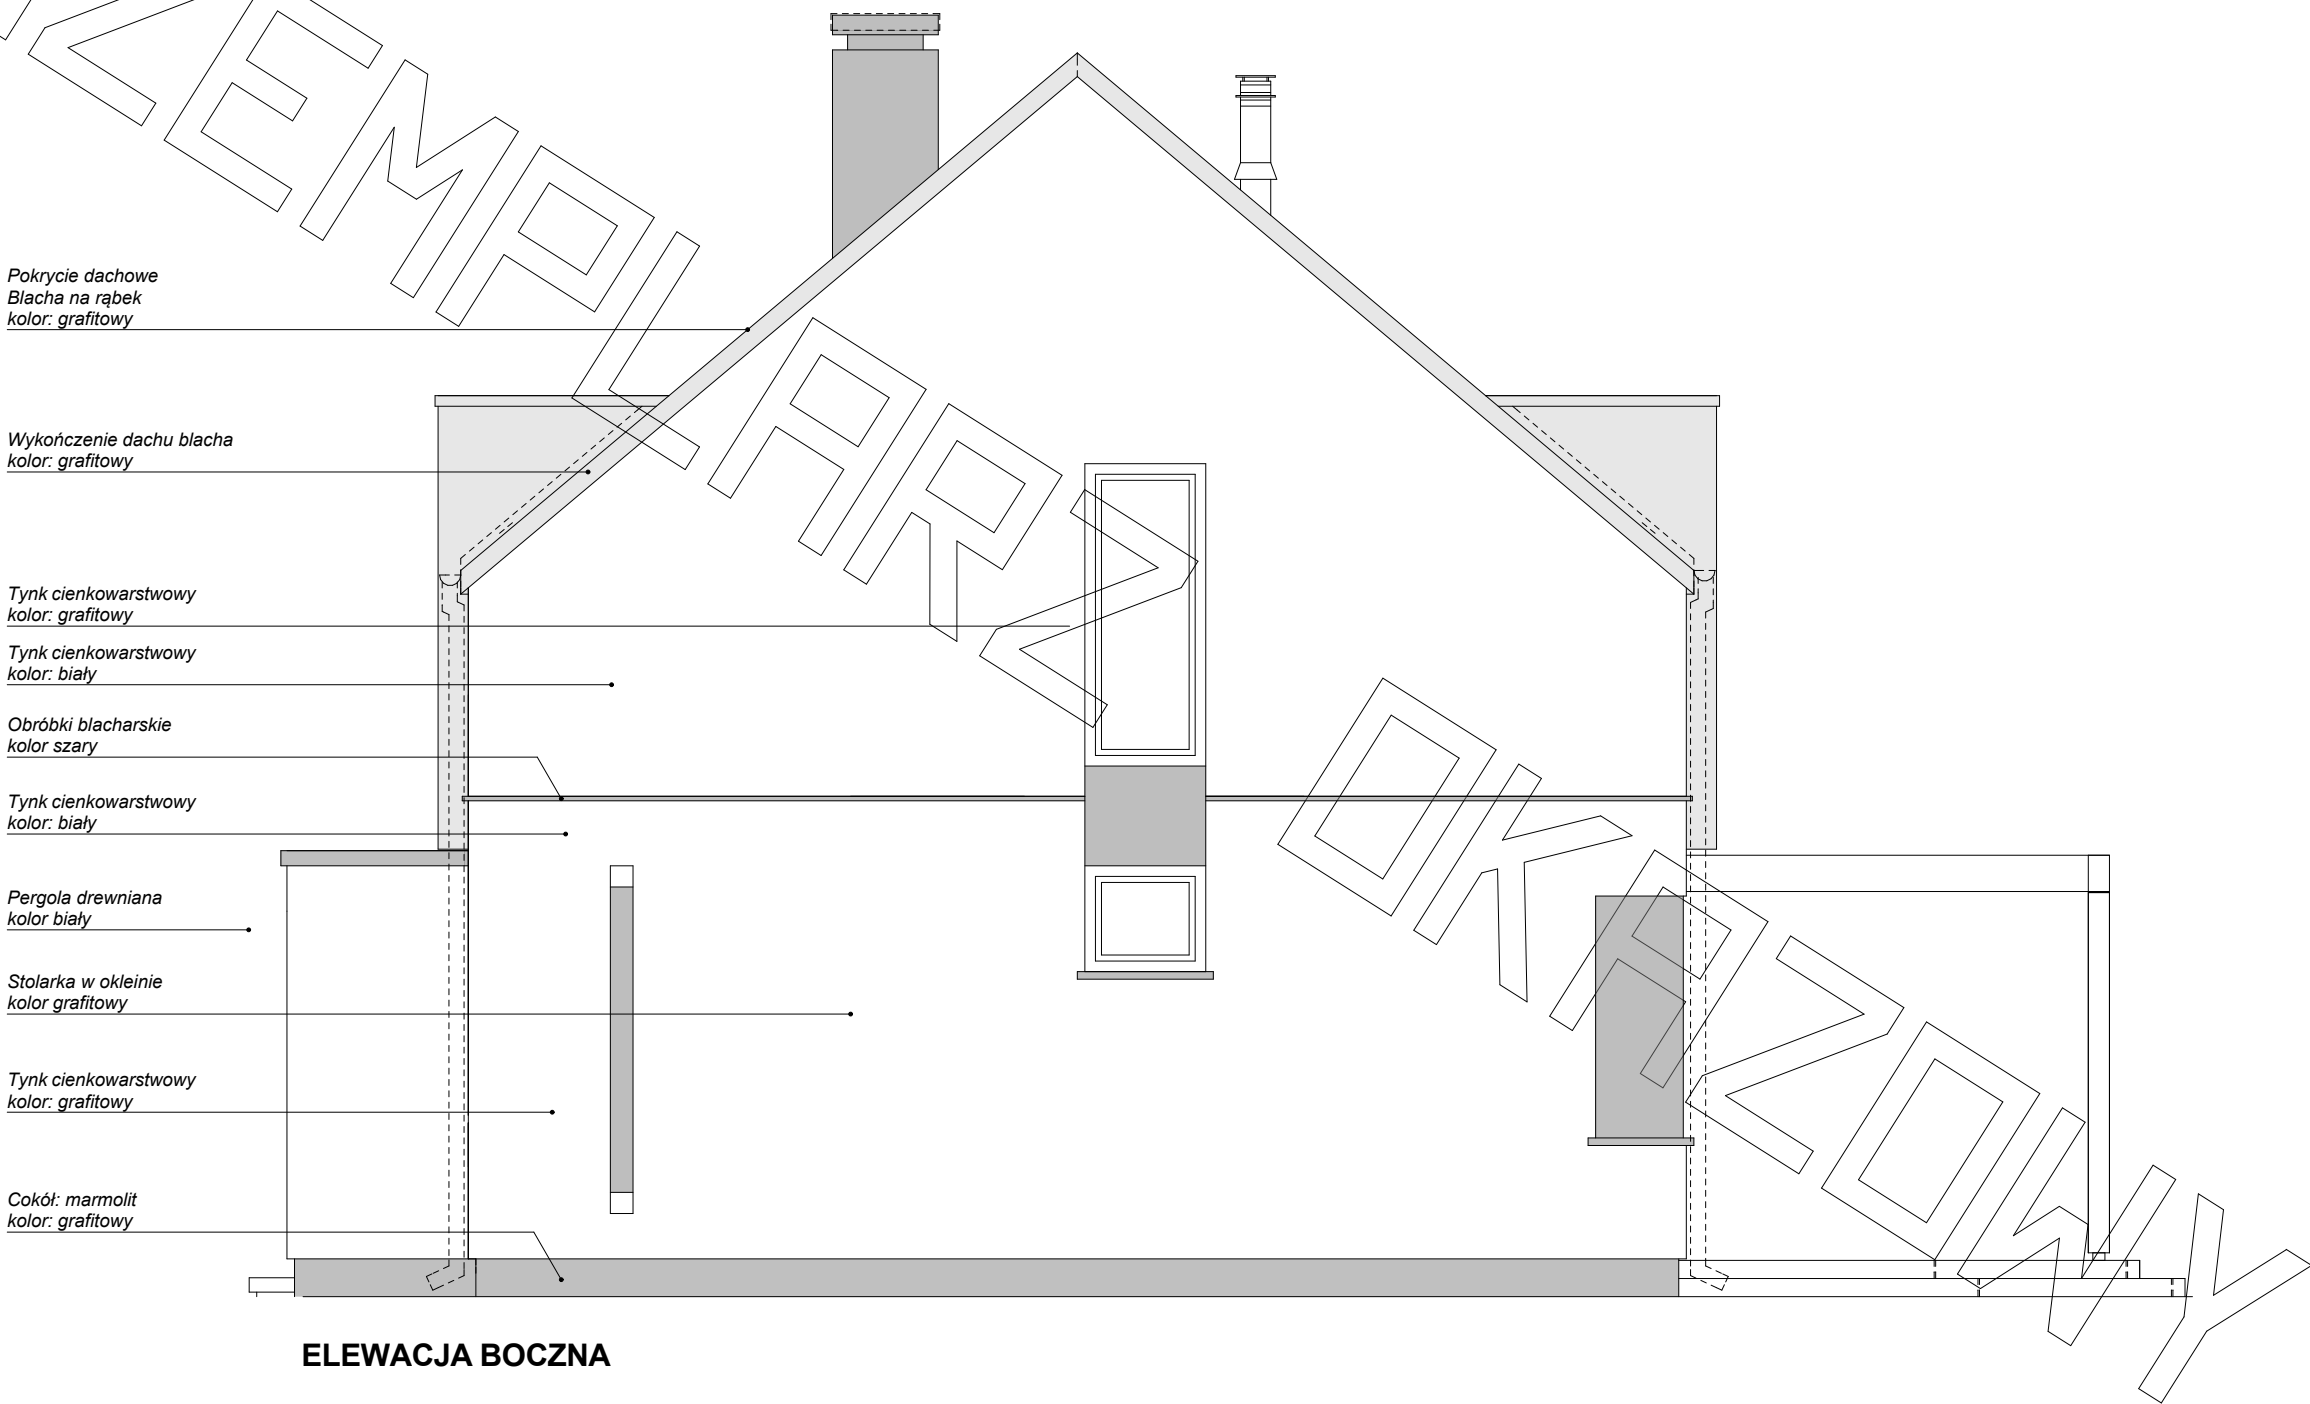

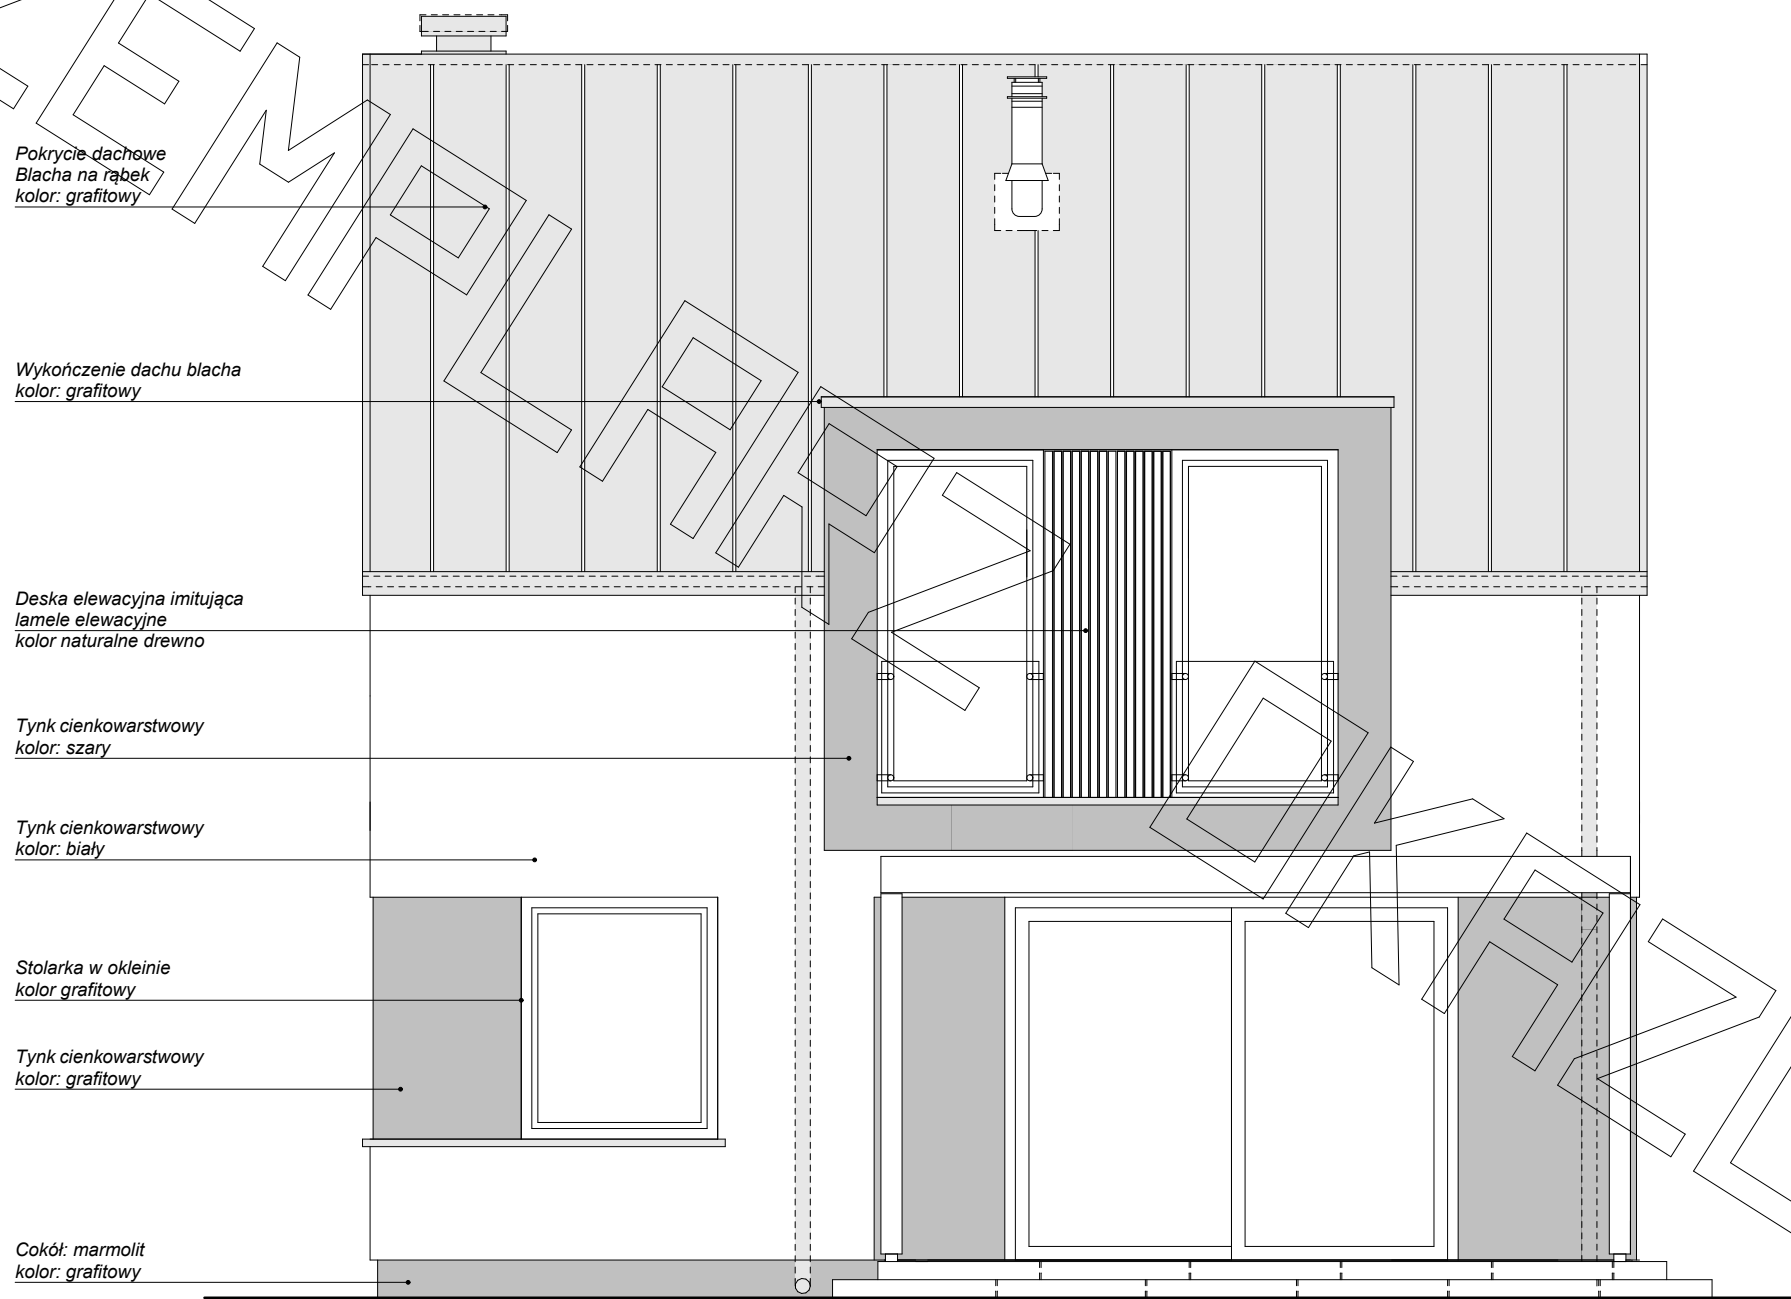

ELEWACJA TYLNA