


PRZEKRÓJ A - A

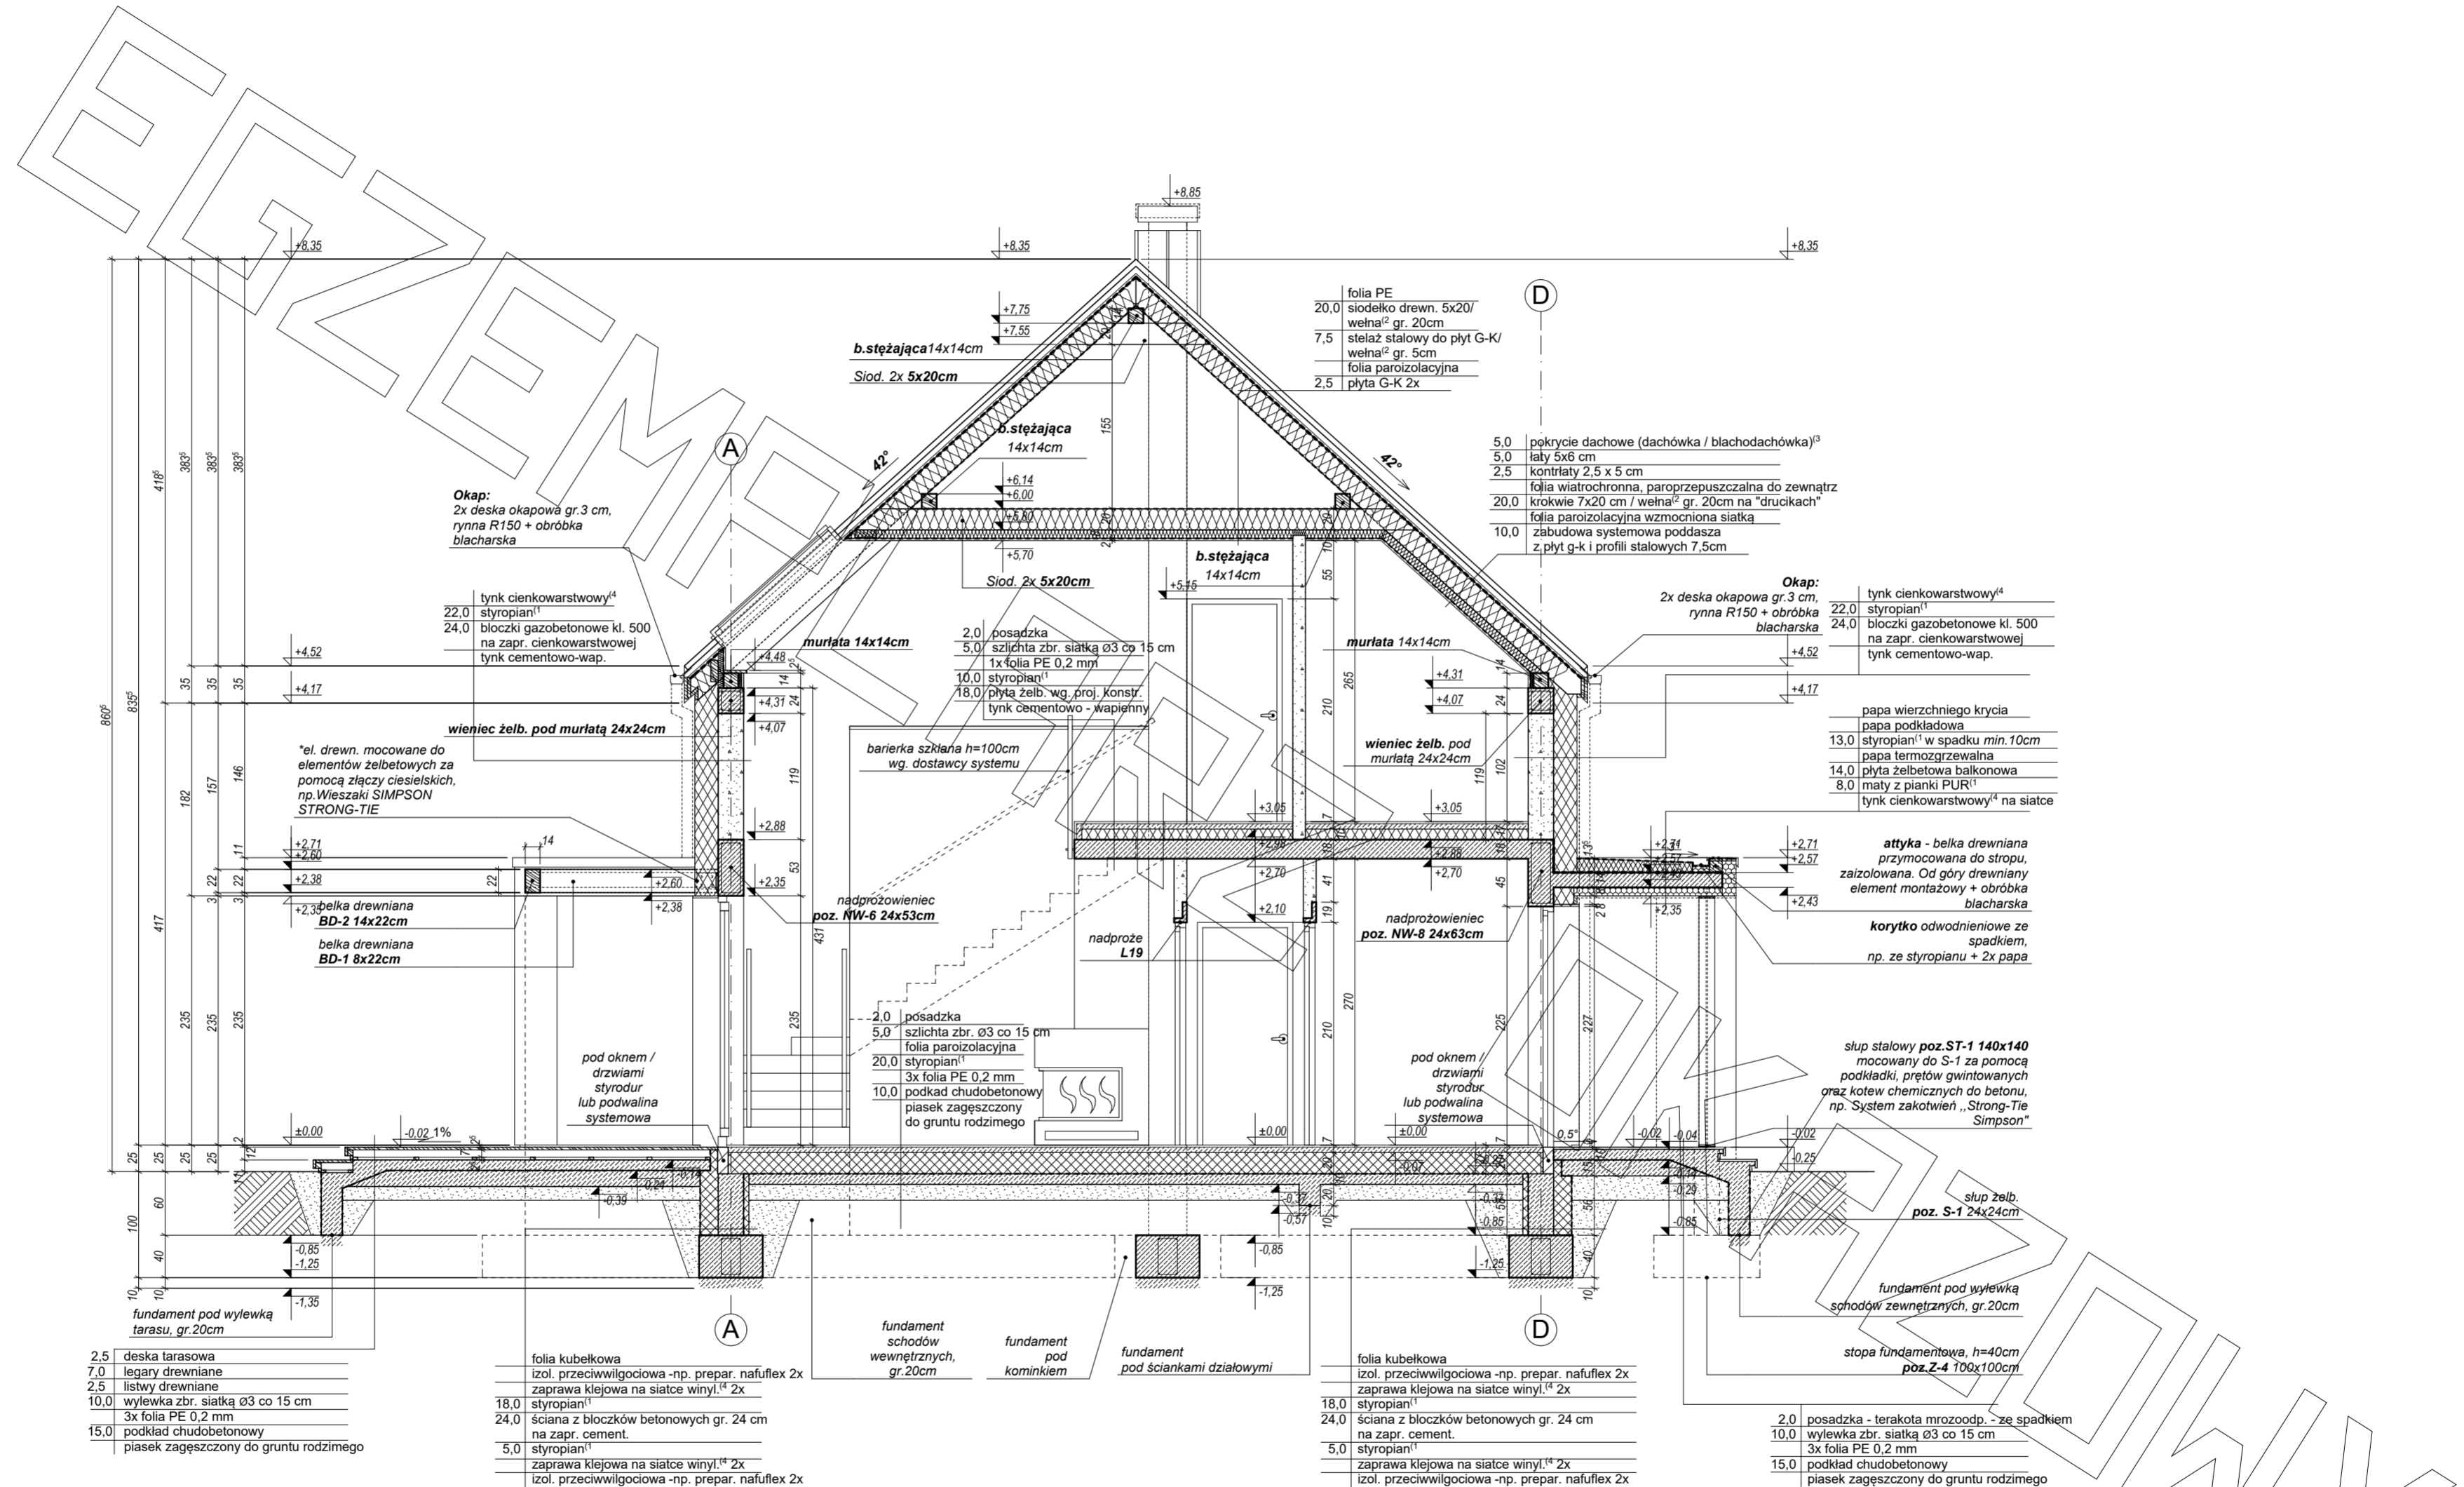


- 2,5 deska tarasowa
- 7,0 legary drewniane
- 2,5 listwy drewniane
- 10,0 wylewka zbr. siatką Ø3 co 15 cm
- 3x folia PE 0,2 mm
- 15,0 podkład chudobetonowy
- piasek zagęszczony do gruntu rodzimego

- folia kubelkowa
- izol. przeciwwilgociowa -np. prepar. nafuflex 2x
- zaprawa klejowa na siatce winyl.¹⁴ 2x
- 18,0 styropian¹¹
- 24,0 ściana z blozków betonowych gr. 24 cm na zapr. cement.
- styropian¹¹
- 5,0 zaprawa klejowa na siatce winyl.¹⁴ 2x
- izol. przeciwwilgociowa -np. prepar. nafuflex 2x


- fundament schodów wewnętrznych, gr.20cm
- fundament pod kominkiem
- fundament pod ściankami działowymi

- folia kubelkowa
- izol. przeciwwilgociowa -np. prepar. nafuflex 2x
- zaprawa klejowa na siatce winyl.¹⁴ 2x
- 18,0 styropian¹¹
- 24,0 ściana z blozków betonowych gr. 24 cm na zapr. cement.
- 5,0 styropian¹¹
- zaprawa klejowa na siatce winyl.¹⁴ 2x
- izol. przeciwwilgociowa -np. prepar. nafuflex 2x

- 2,0 posadzka - terakota mrozooodp. - ze spadkiem
- 10,0 wylewka zbr. siatką Ø3 co 15 cm
- 3x folia PE 0,2 mm
- 15,0 podkład chudobetonowy
- piasek zagęszczony do gruntu rodzimego

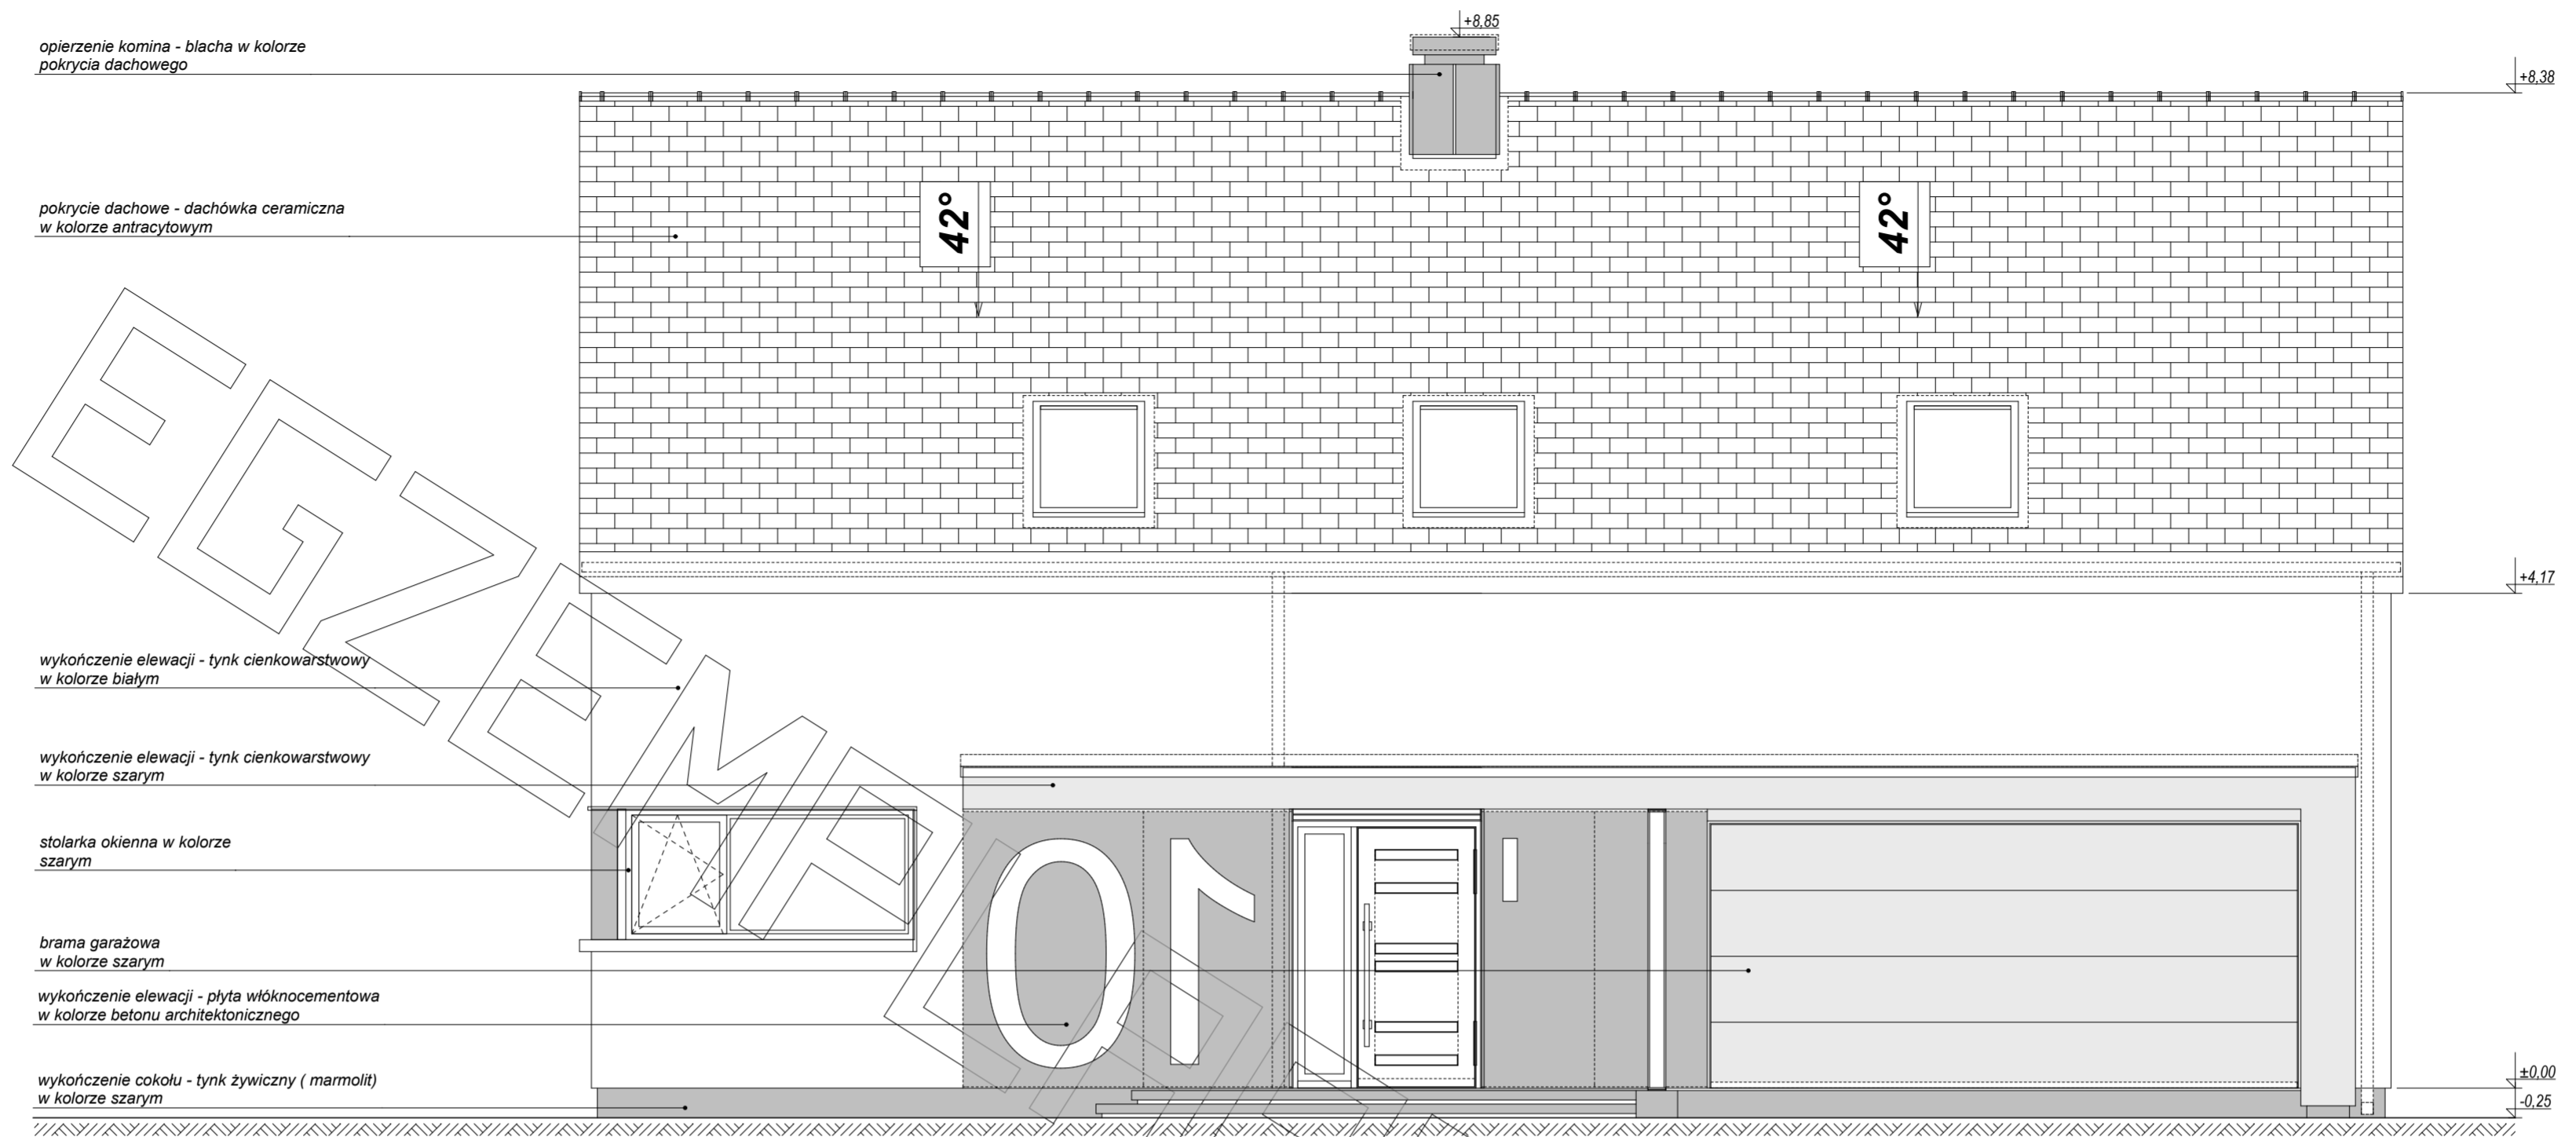

ELEWACJA FRONTOWA

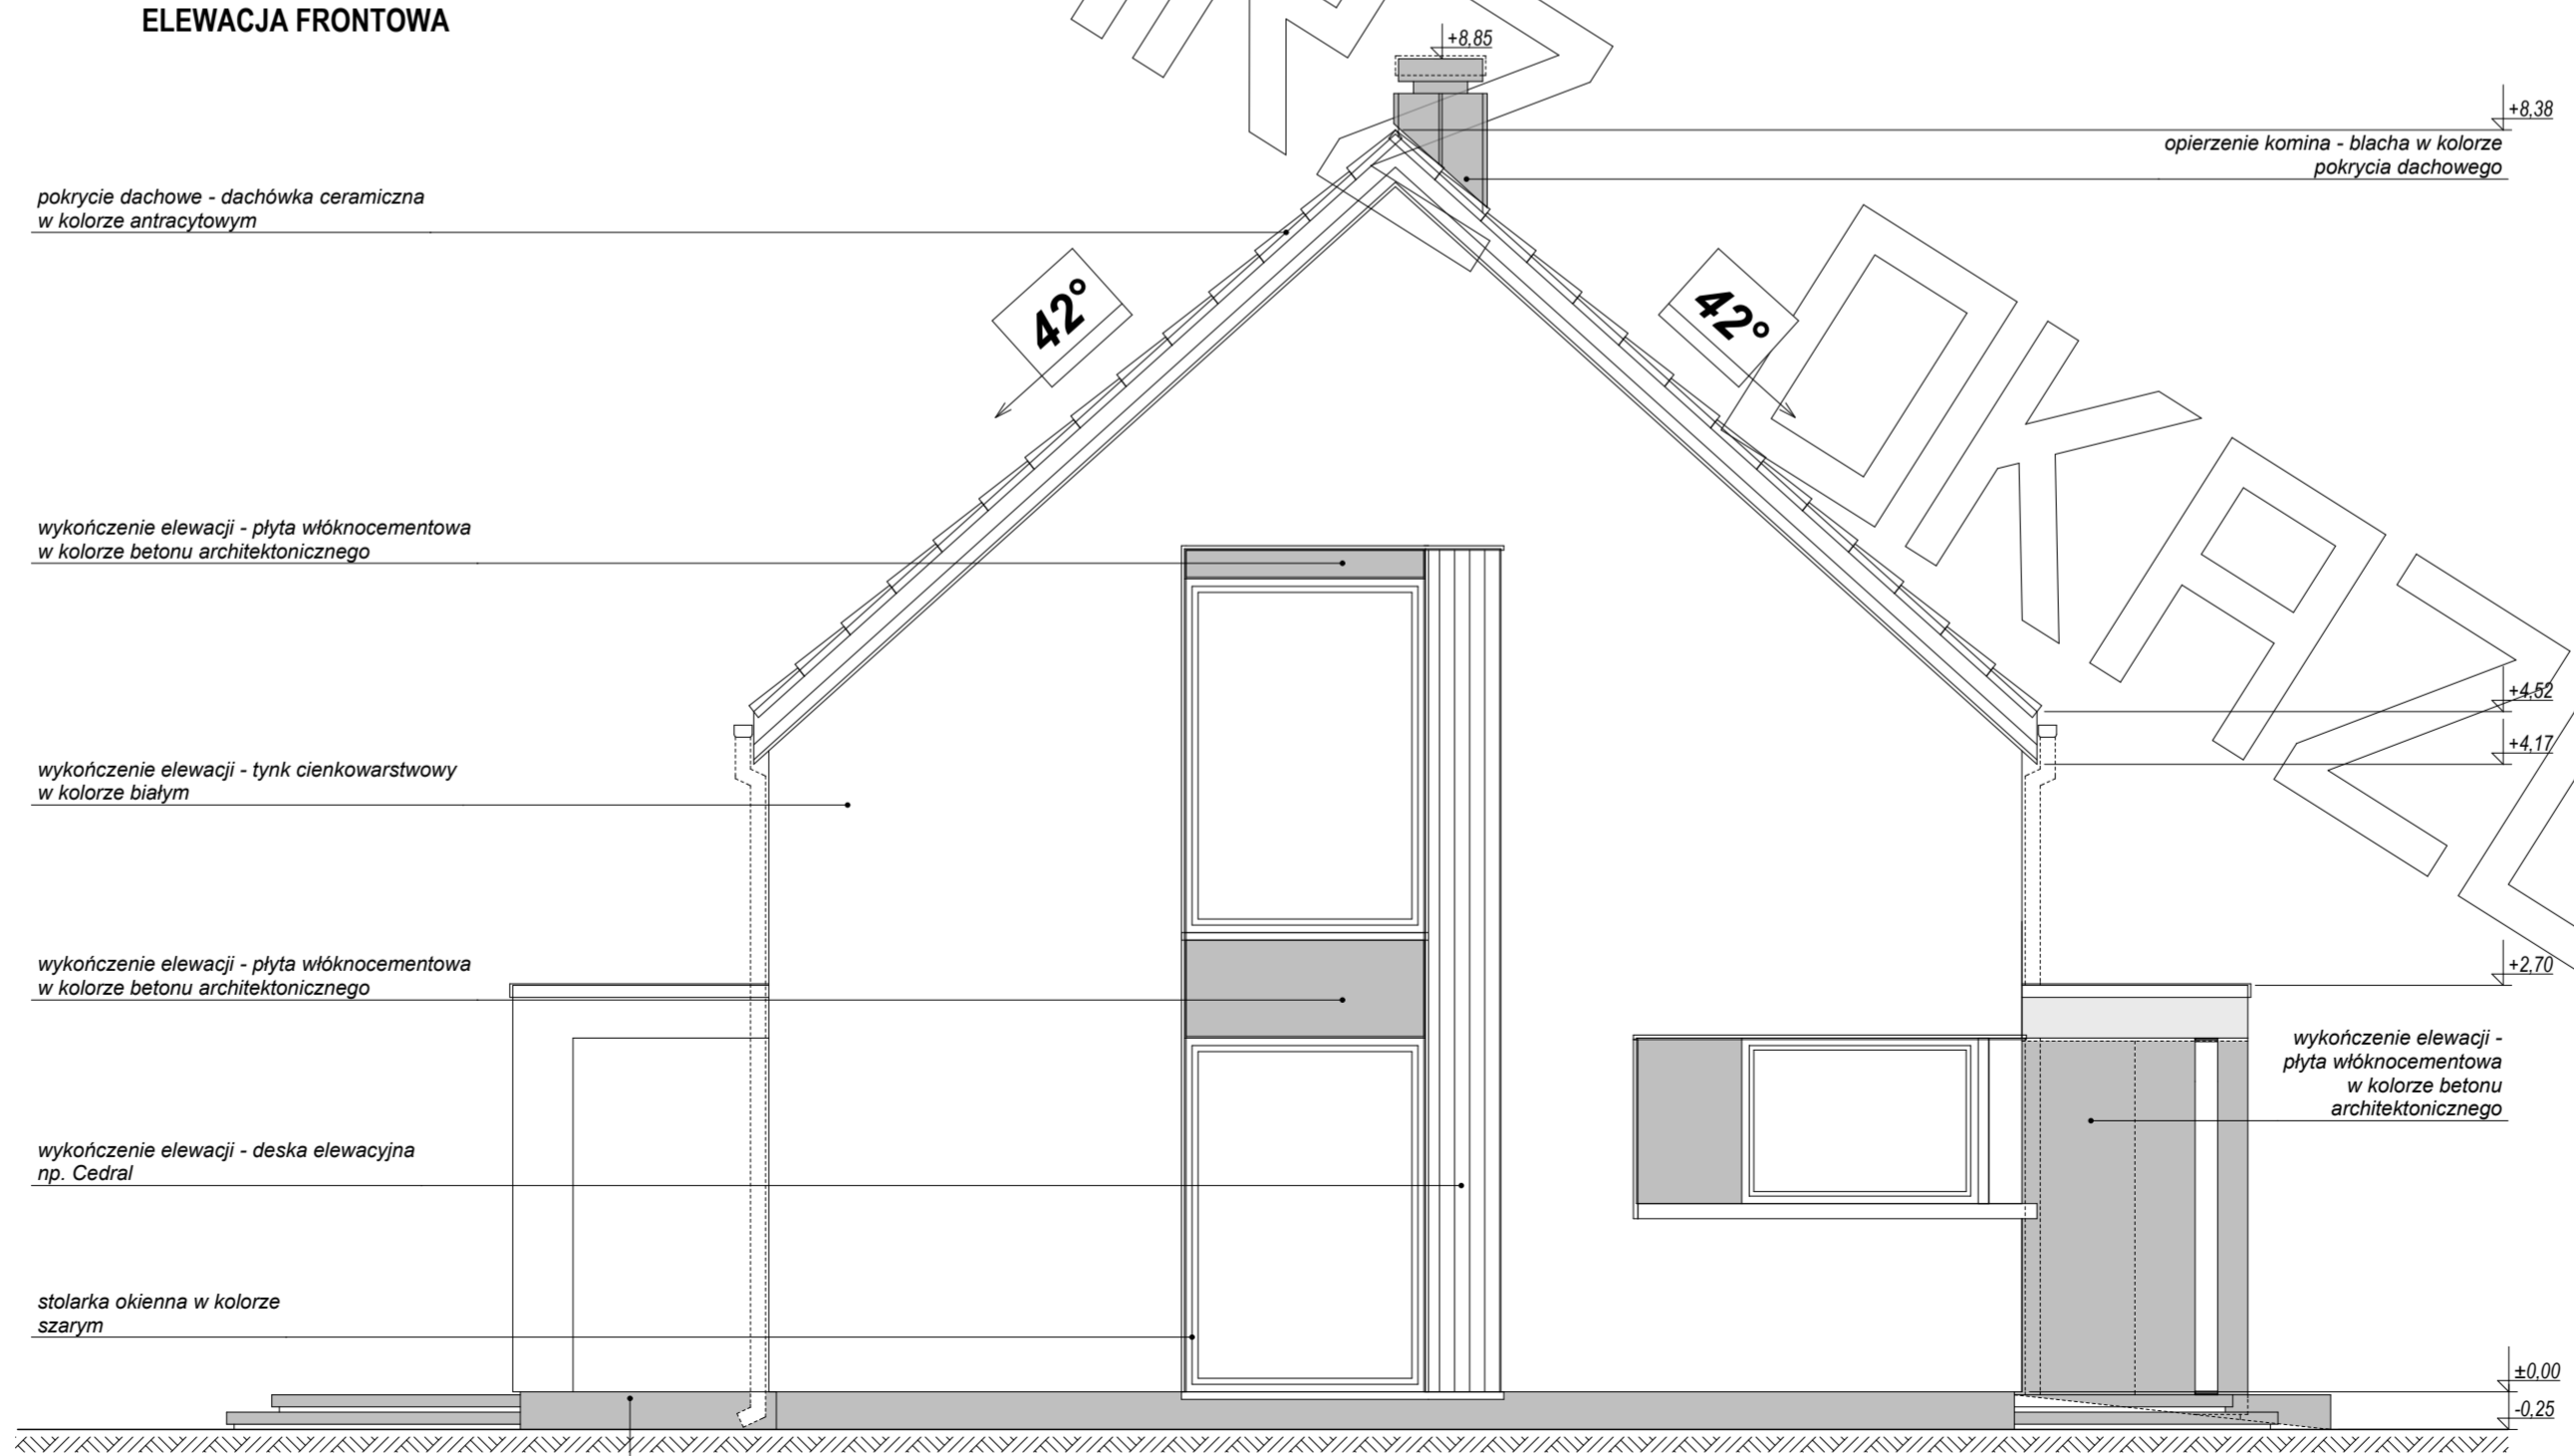

ELEWACJA BOCZNA

opierzenie komina - blacha w kolorze pokrycia dachowego

pokrycie dachowe - dachówka ceramiczna w kolorze antracytowym

wykończenie elewacji - tynk cienkowarstwowy w kolorze białym

wykończenie elewacji - tynk cienkowarstwowy w kolorze szarym

stolarzka okienna w kolorze szarym

brama garażowa w kolorze szarym

wykończenie elewacji - płyta włóknocementowa w kolorze betonu architektonicznego

wykończenie cokołu - tynk żywiczny (marmolit) w kolorze szarym

pokrycie dachowe - dachówka ceramiczna w kolorze antracytowym

wykończenie elewacji - płyta włóknocementowa w kolorze betonu architektonicznego

wykończenie elewacji - tynk cienkowarstwowy w kolorze białym

wykończenie elewacji - płyta włóknocementowa w kolorze betonu architektonicznego



wykończenie elewacji - deska elewacyjna np. Cedral

stolarzka okienna w kolorze szarym

wykończenie cokołu - tynk żywiczny (marmolit)

opierzenie komina - blacha w kolorze pokrycia dachowego

wykończenie elewacji - płyta włóknocementowa w kolorze betonu architektonicznego

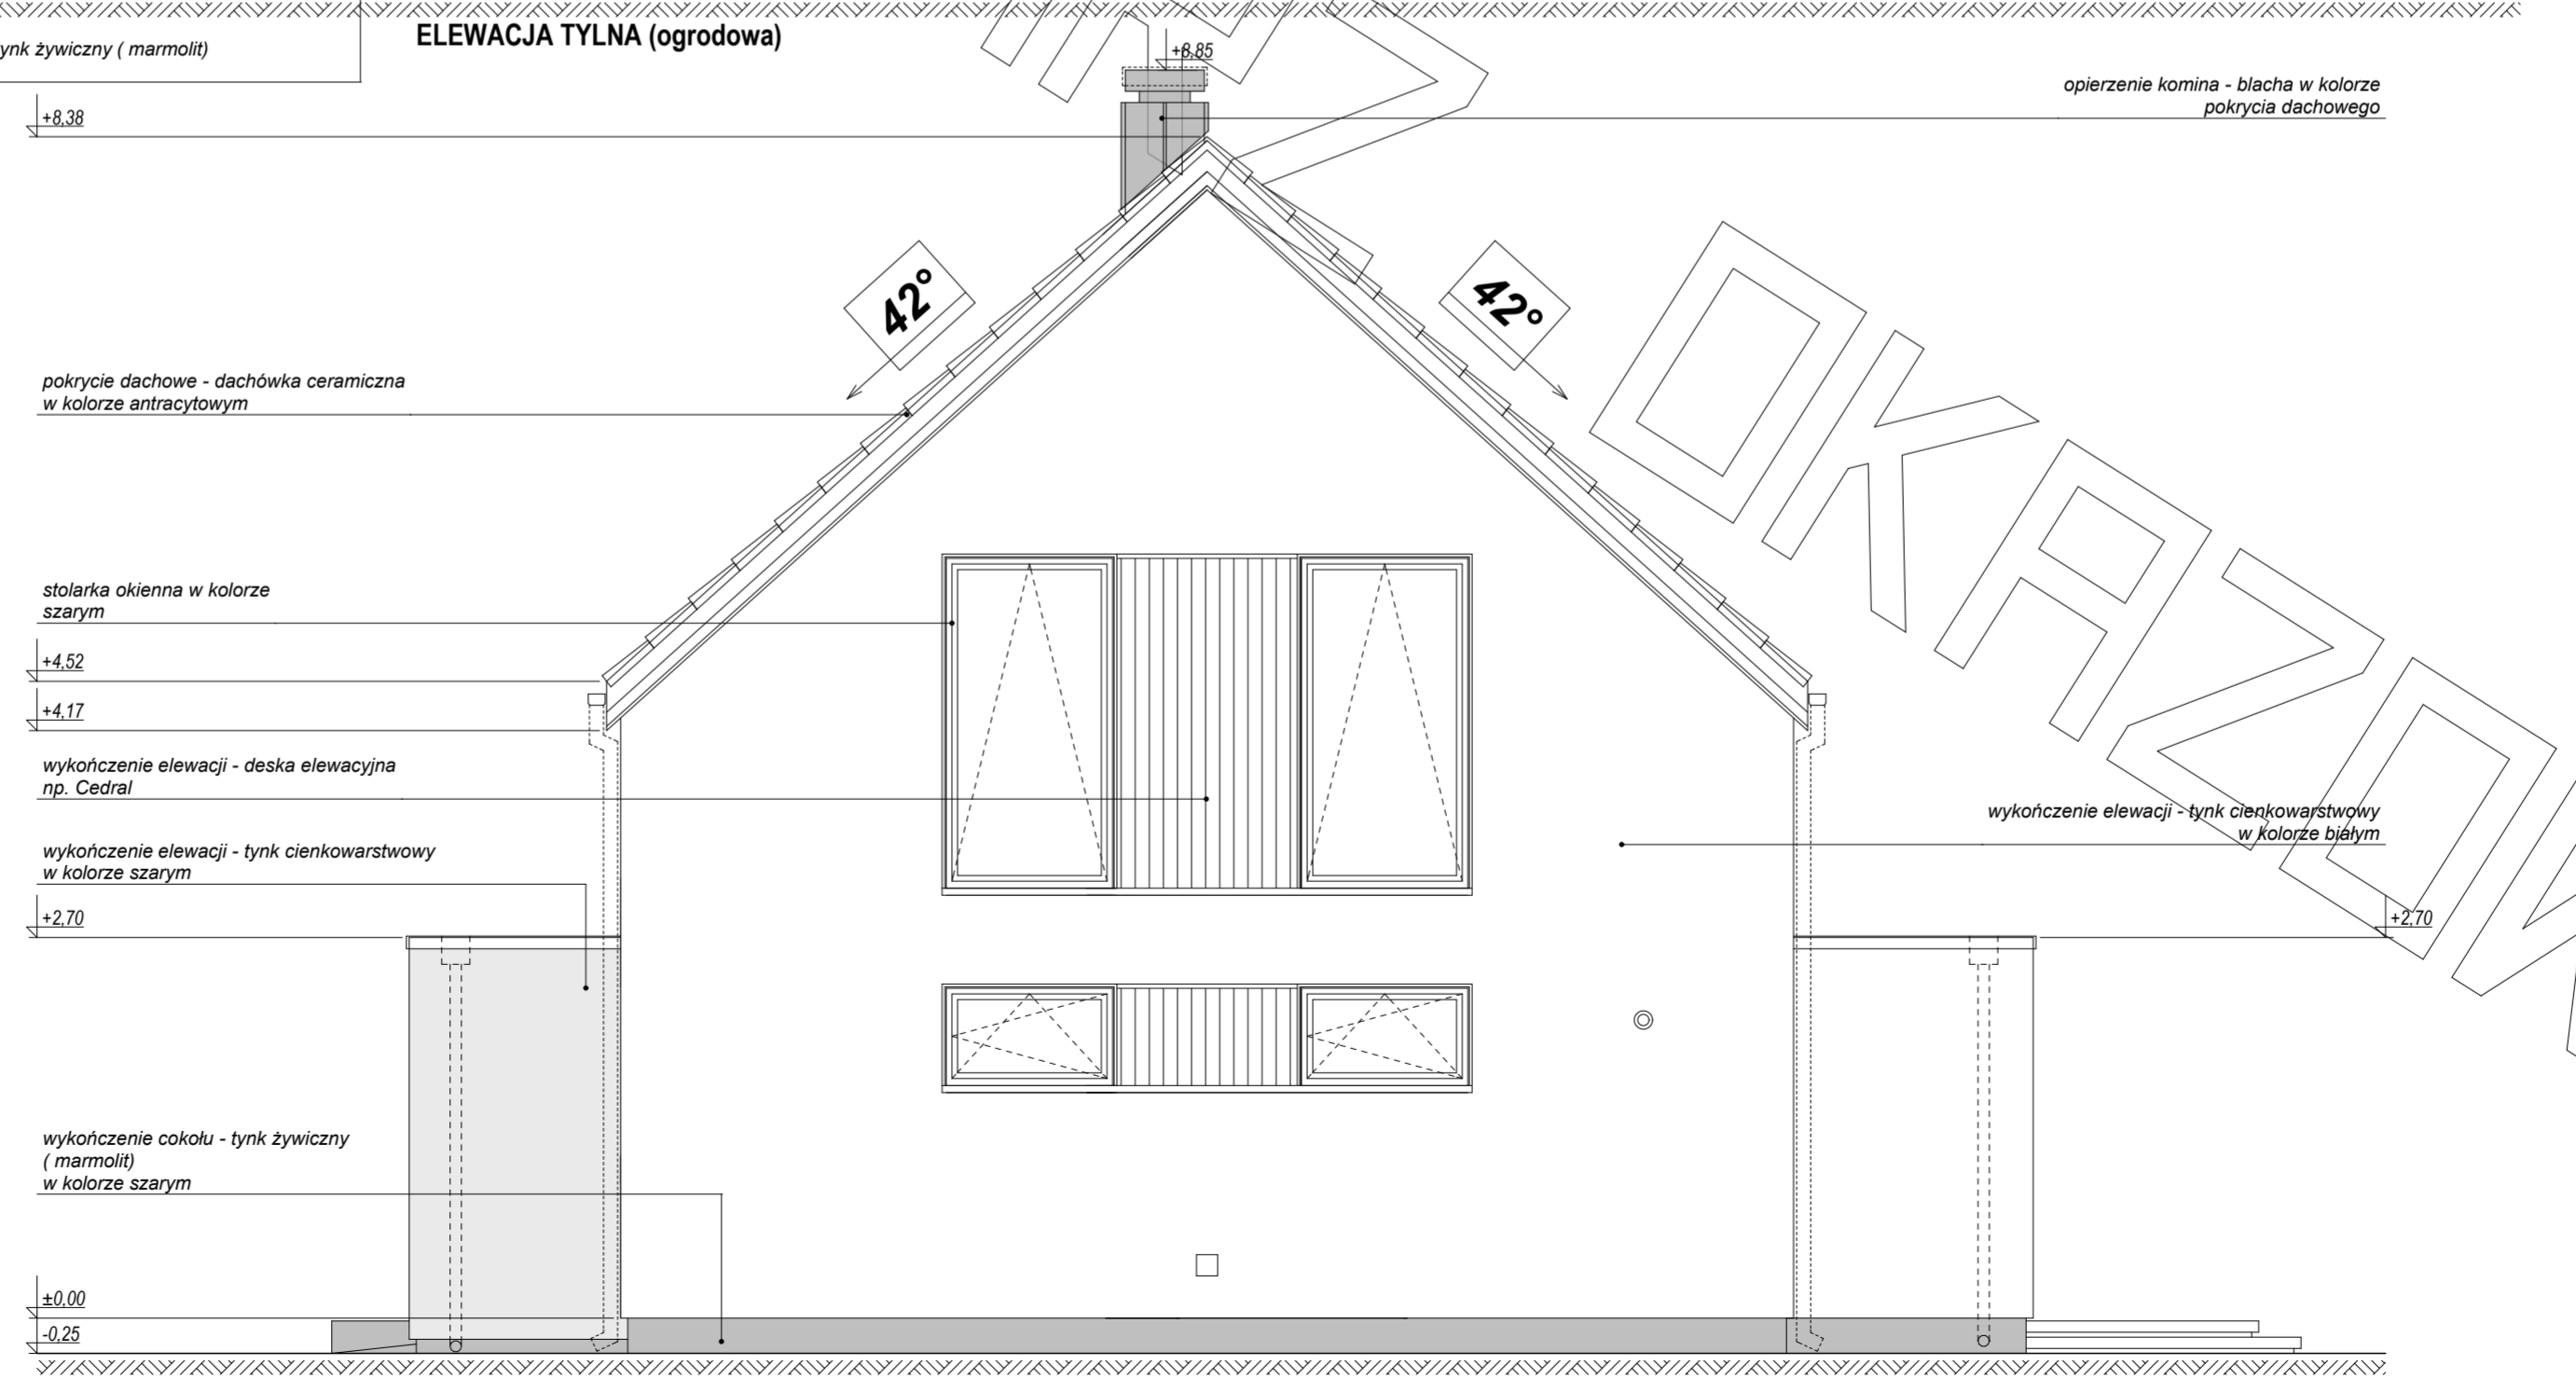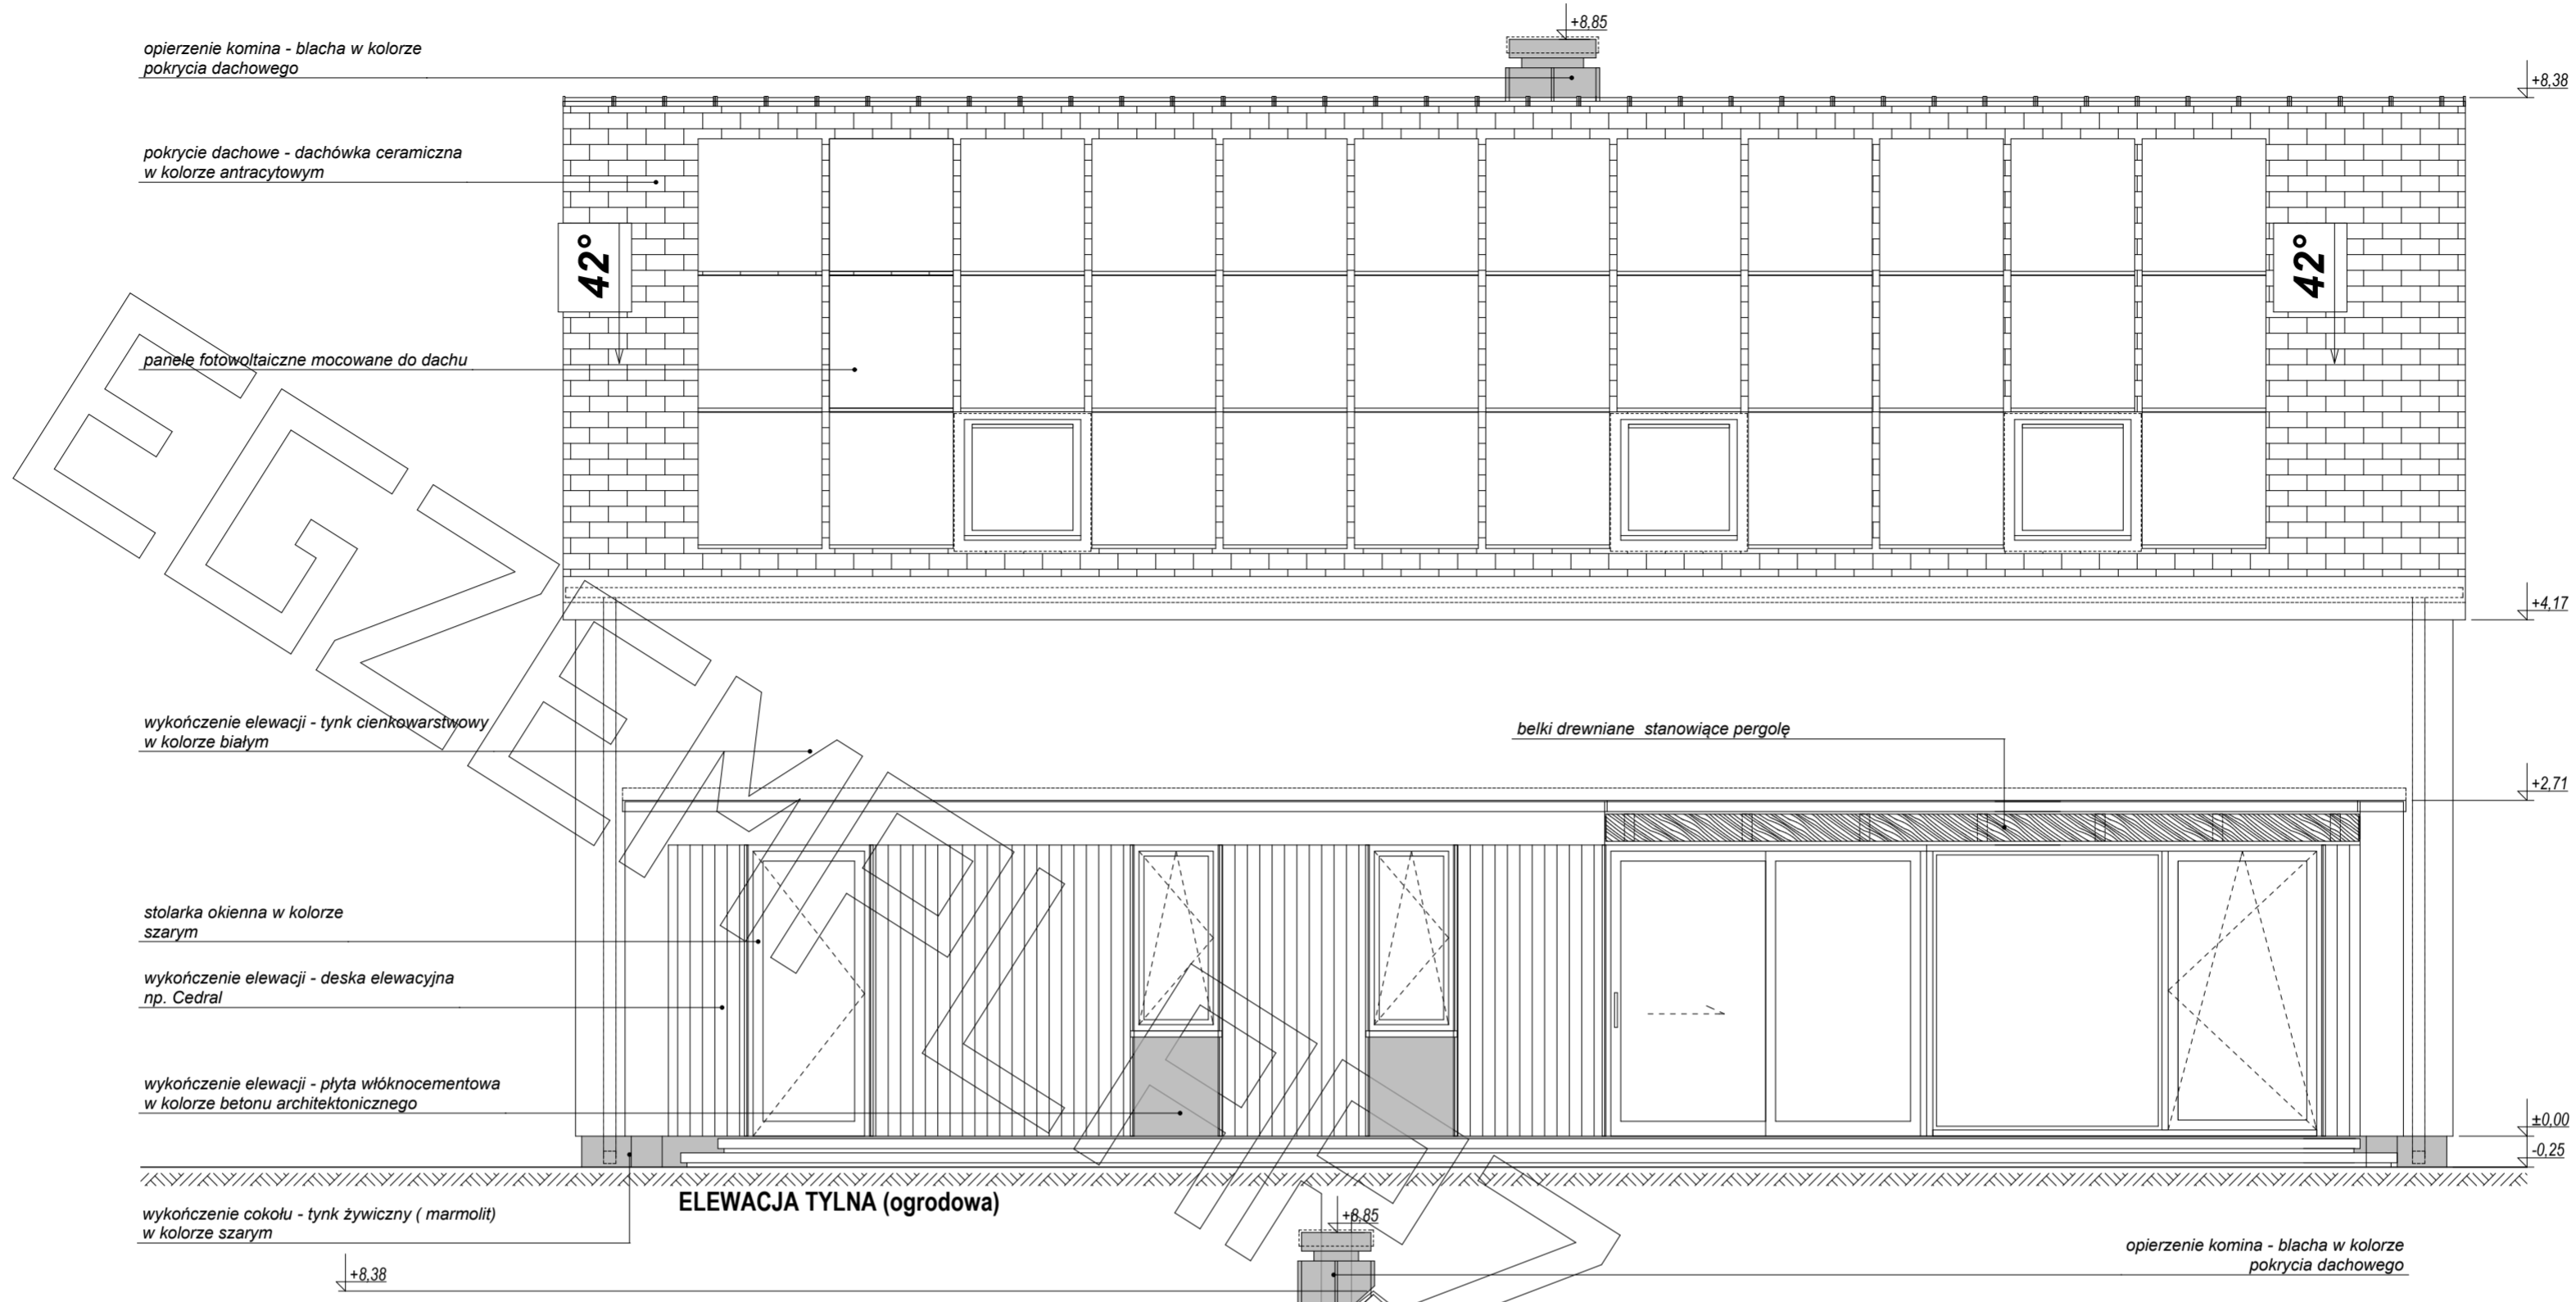

ELEWACJA BOCZNA
 Przedstawiony rysunek jest chroniony prawem autorskim firmy MG PROJEKT
 03-112 Warszawa ul. Uczniowska 13 tel. (22) 676-66-83 mob. 600-392-884