



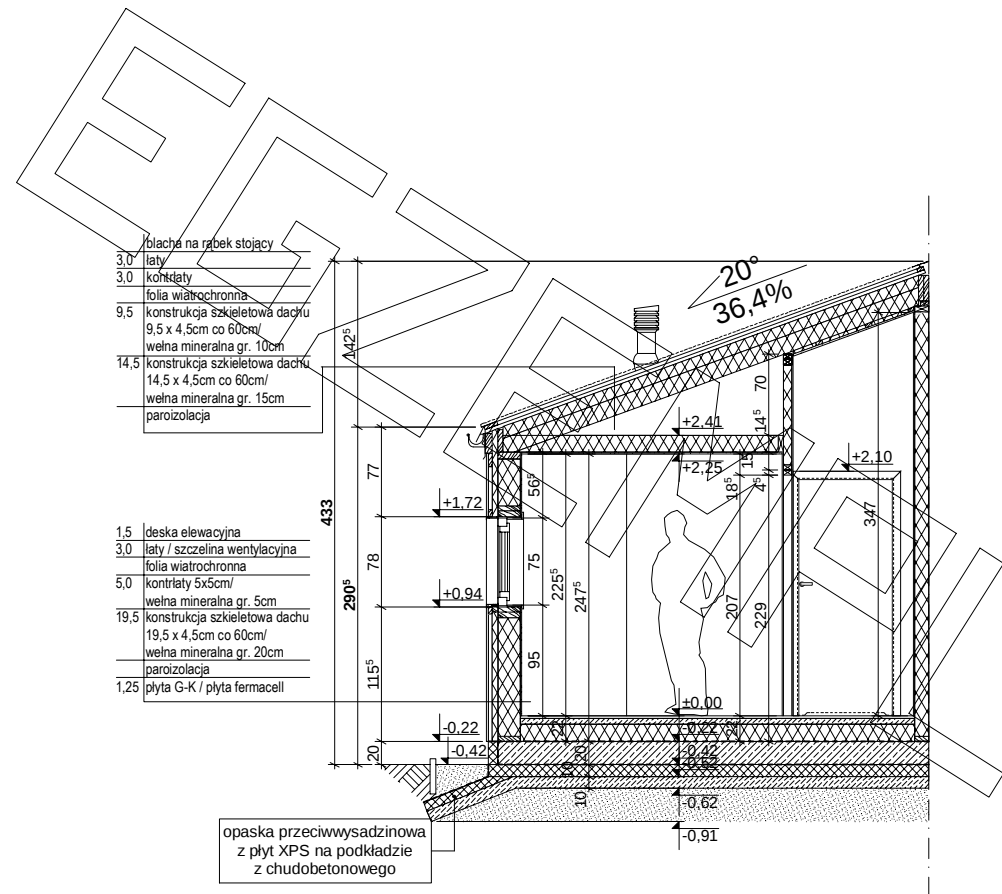

- blacha na rąbek stojący
- 3.0 laty
- 3.0 kontrłaty
- folia wiatrochronna
- 9.5 konstrukcja szkieletowa dachu
- 9.5 x 4.5cm co 60cm/
- welna mineralna gr. 10cm
- 14.5 konstrukcja szkieletowa dachu
- 14.5 x 4.5cm co 60cm/
- welna mineralna gr. 15cm
- 10.0 laty 3 x 5cm /
- welna mineralna 3cm
- paroizolacja
- 1.25 płyta G-K / płyta fermacell


- 1.5 deska elewacyjna
- 3.0 laty / szczelina wentylacyjna
- folia wiatrochronna
- 5.0 kontrłaty 5x5cm/
- welna mineralna gr. 5cm
- 19.5 konstrukcja szkieletowa dachu
- 19.5 x 4.5cm co 60cm/
- welna mineralna gr. 20cm
- paroizolacja
- 1.25 płyta G-K / płyta fermacell

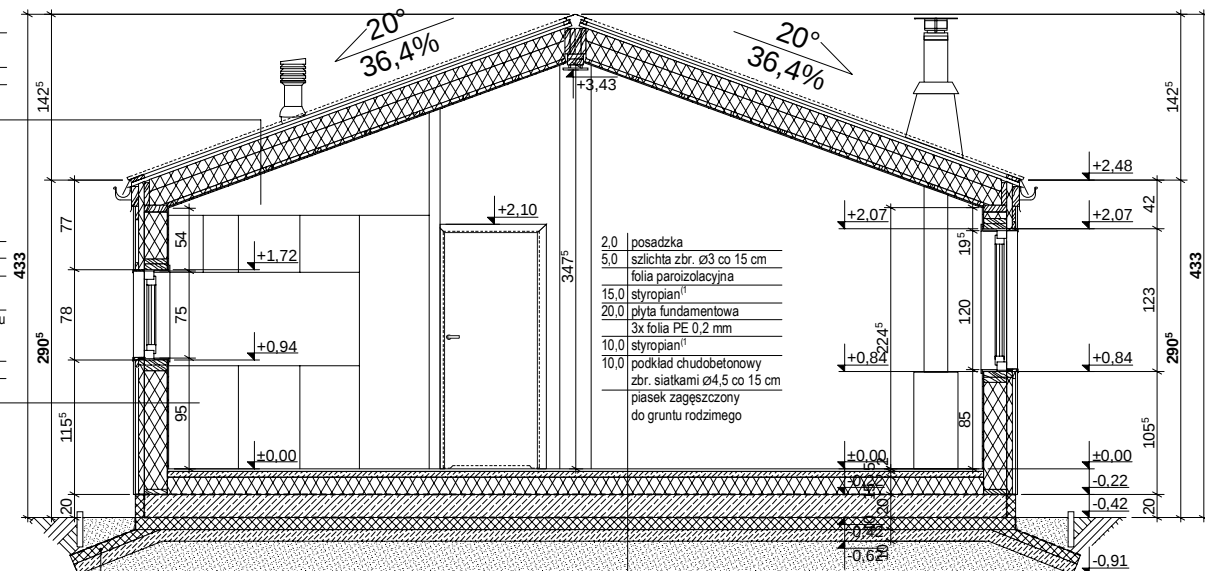

- 2.0 posadzka
- 5.0 szlichta zbr. ø3 co 15 cm
- folia paroizolacyjna
- 15.0 styropian¹
- 20.0 płyta fundamentowa
- 3x folia PE 0.2 mm
- 10.0 styropian¹
- 10.0 podkład chudobetonowy
- zbr. siatkami ø4.5 co 15 cm
- piasek zagęszczony
- do gruntu rodzimego

- 1.5 deska elewacyjna
- 3.0 laty / szczelina wentylacyjna
- folia wiatrochronna
- 5.0 kontrłaty 5x5cm/
- welna mineralna gr. 5cm
- 19.5 konstrukcja szkieletowa dachu
- 19.5 x 4.5cm co 60cm/
- welna mineralna gr. 20cm
- paroizolacja
- 1.25 płyta G-K / płyta fermacell

- 2.0 posadzka
- 5.0 szlichta zbr. ø3 co 15 cm
- folia paroizolacyjna
- 15.0 styropian¹
- 20.0 płyta fundamentowa
- 3x folia PE 0.2 mm
- 10.0 styropian¹
- 10.0 podkład chudobetonowy
- zbr. siatkami ø4.5 co 15 cm
- piasek zagęszczony
- do gruntu rodzimego

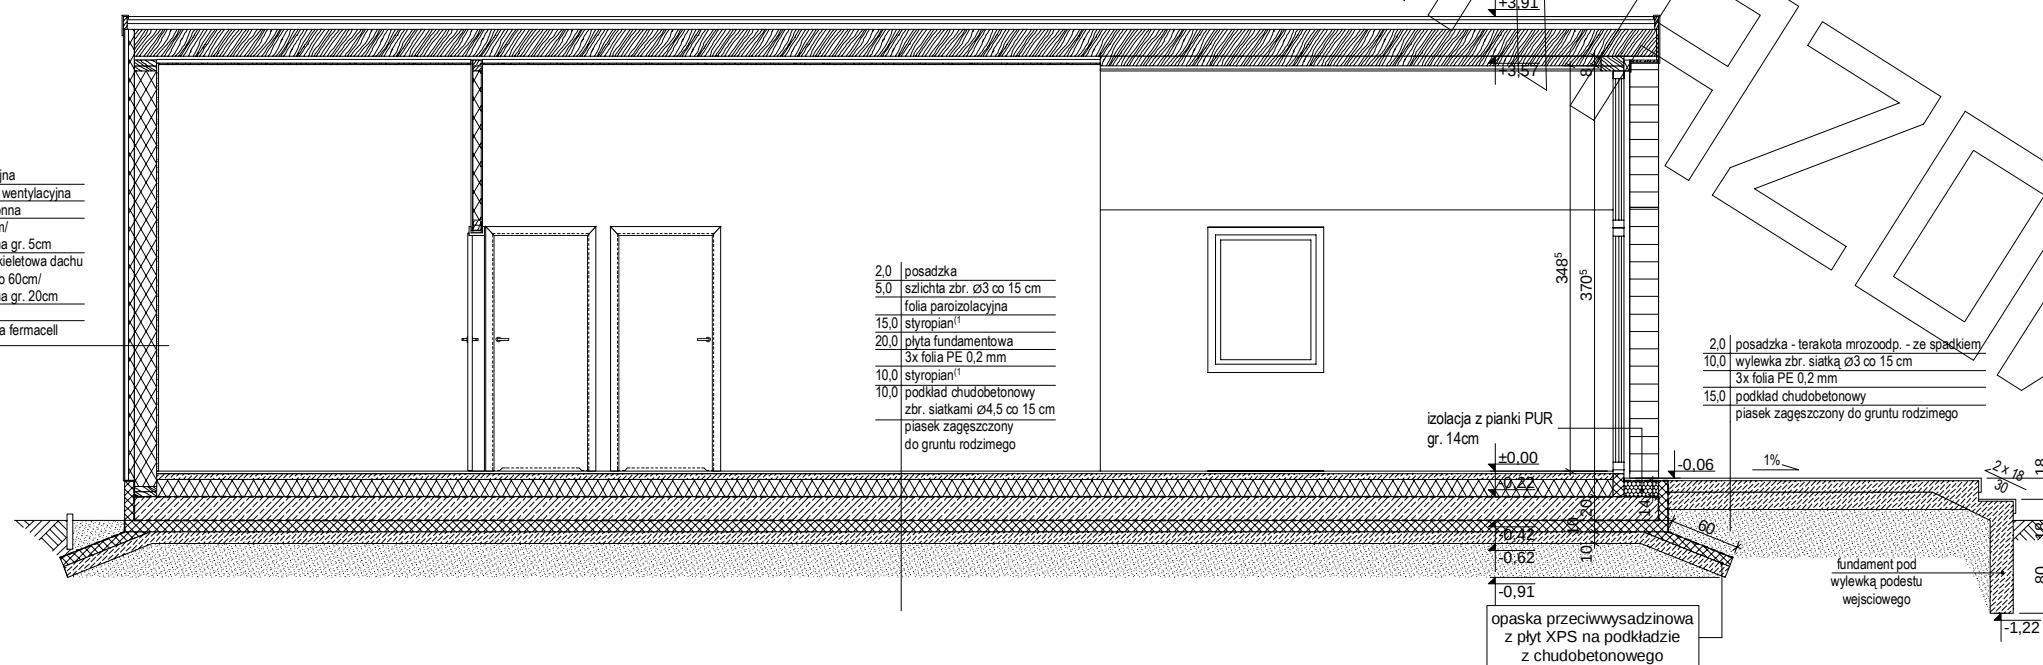


- 2.0 posadzka - terakota mrozoodp. - ze spadkiem
- 10.0 wylewka zbr. siatką ø3 co 15 cm
- 3x folia PE 0.2 mm
- 15.0 podkład chudobetonowy
- piasek zagęszczony do gruntu rodzimego


izolacja z pianki PUR
gr. 14cm

fundament pod
wylewką podestu
wejściowego


opaska przeciwwysadzinowa
z płyt XPS na podkładzie
z chudobetonowego

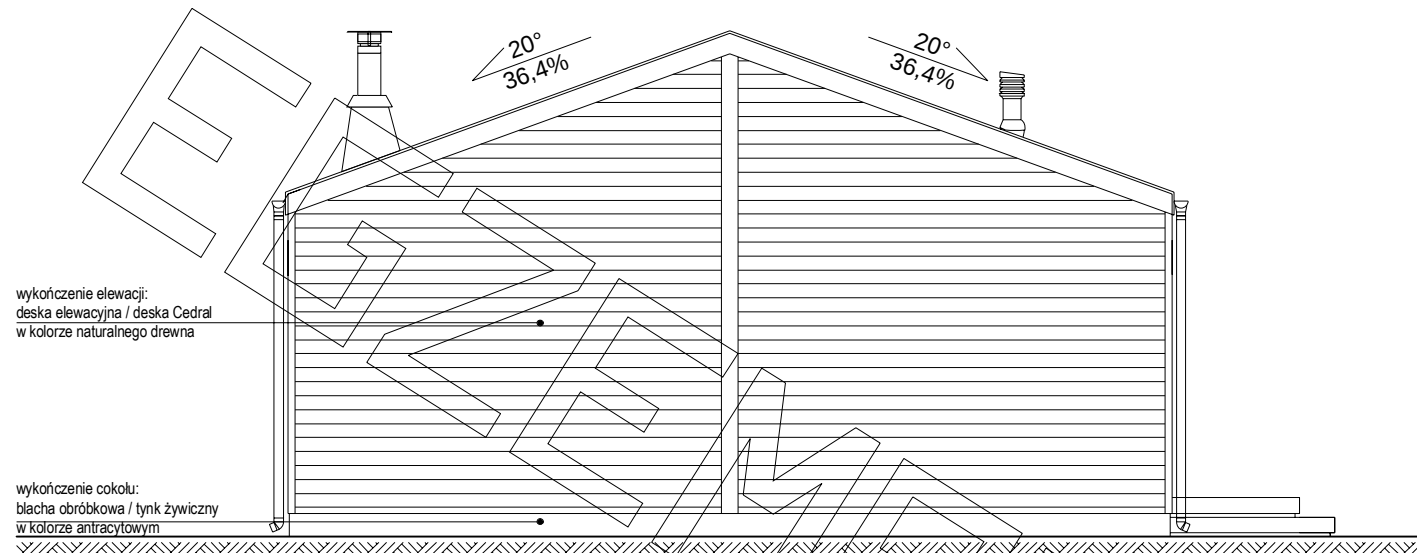


Elewacja boczna :

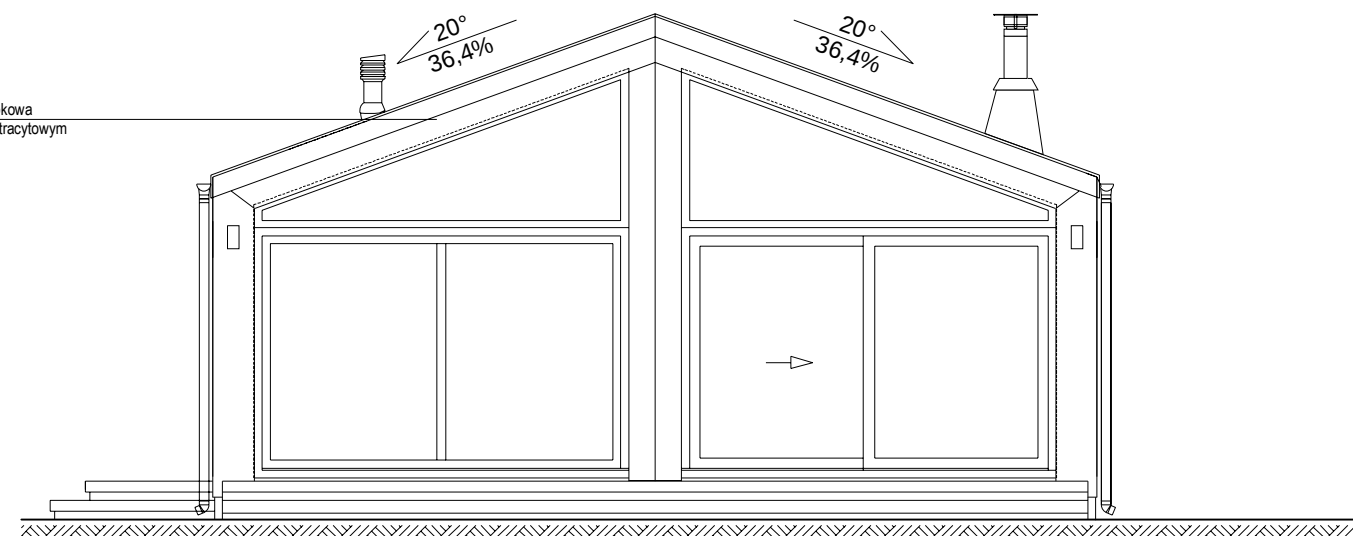

Elewacja boczna:

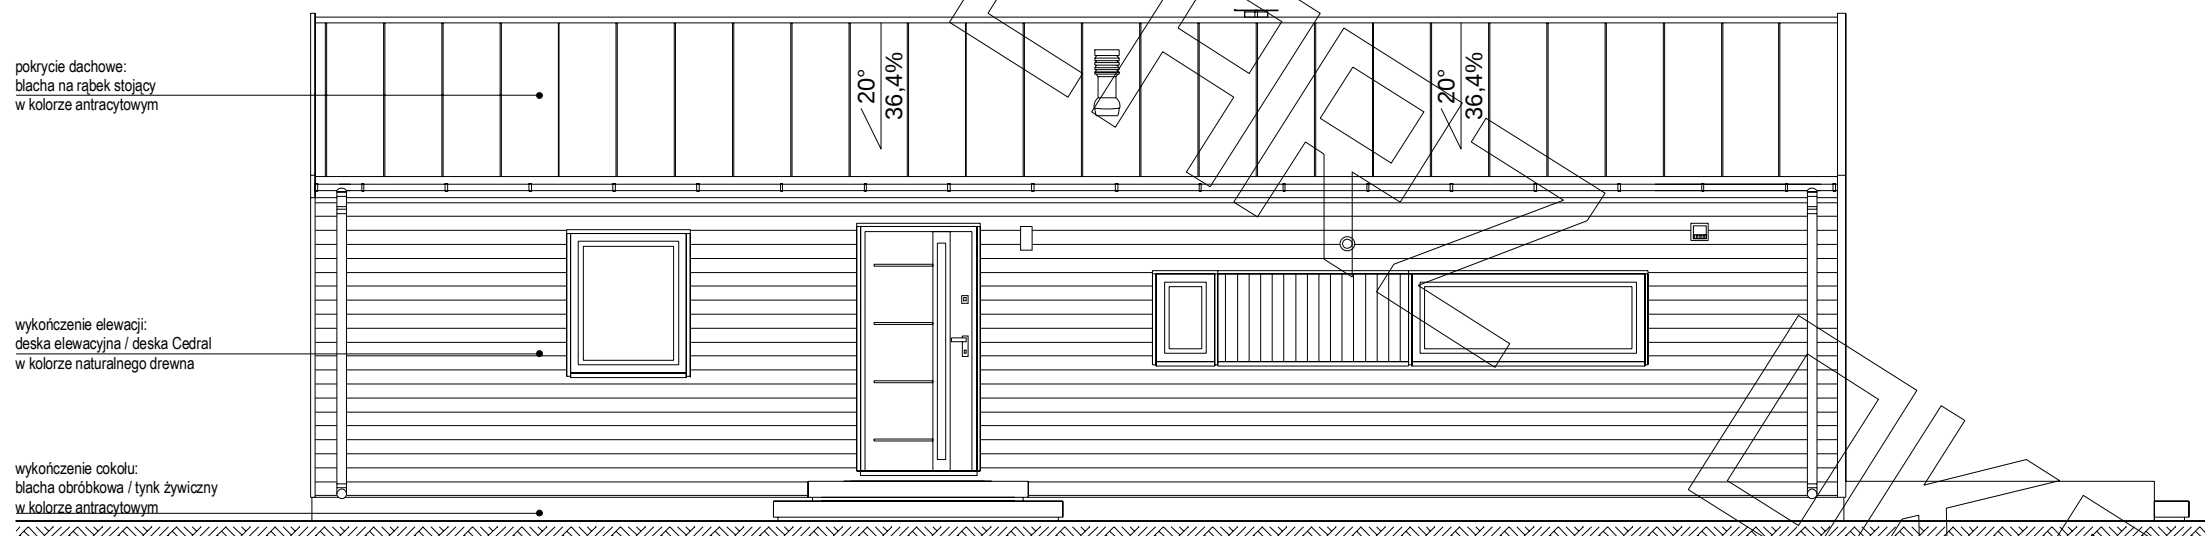

Elewacja frontowa :

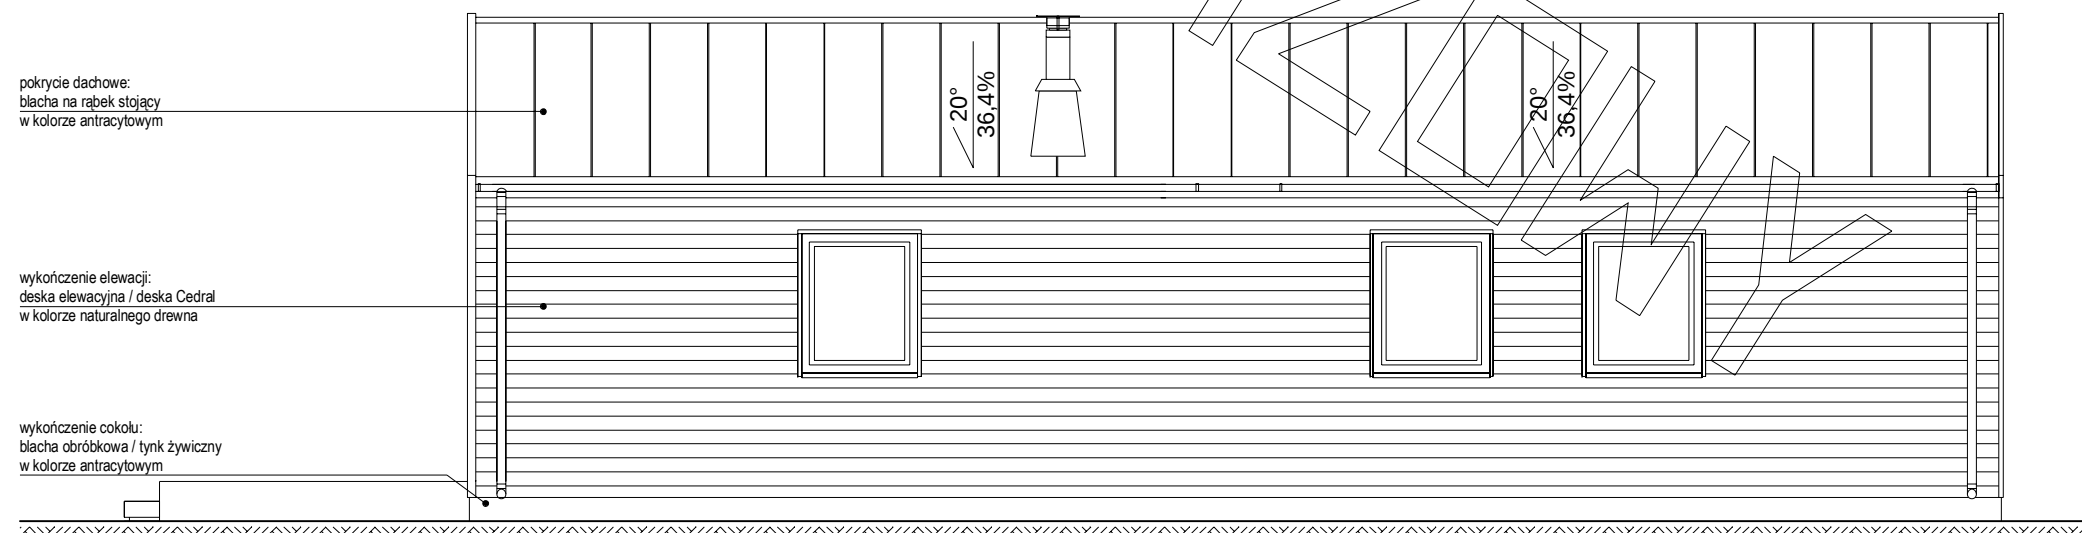

Elewacja tylna