




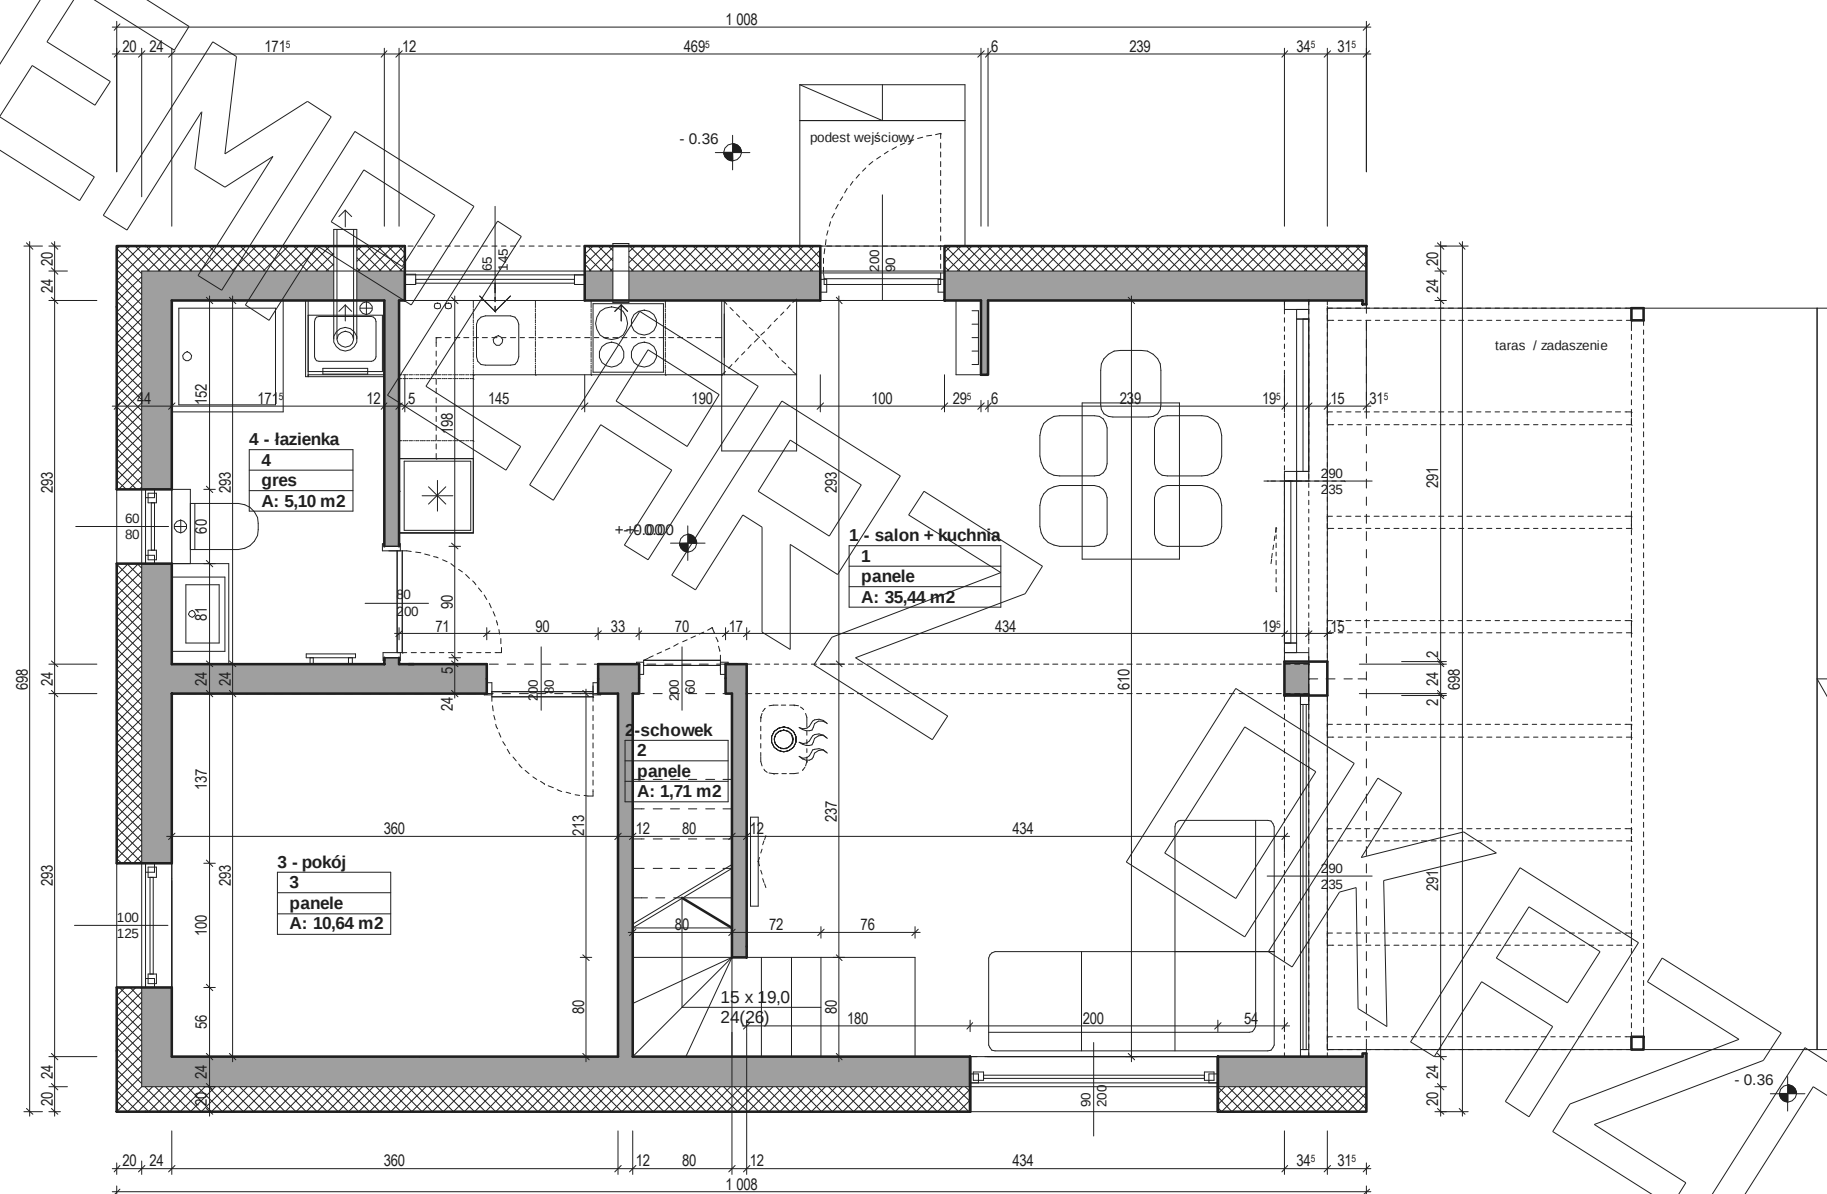


EGZEM

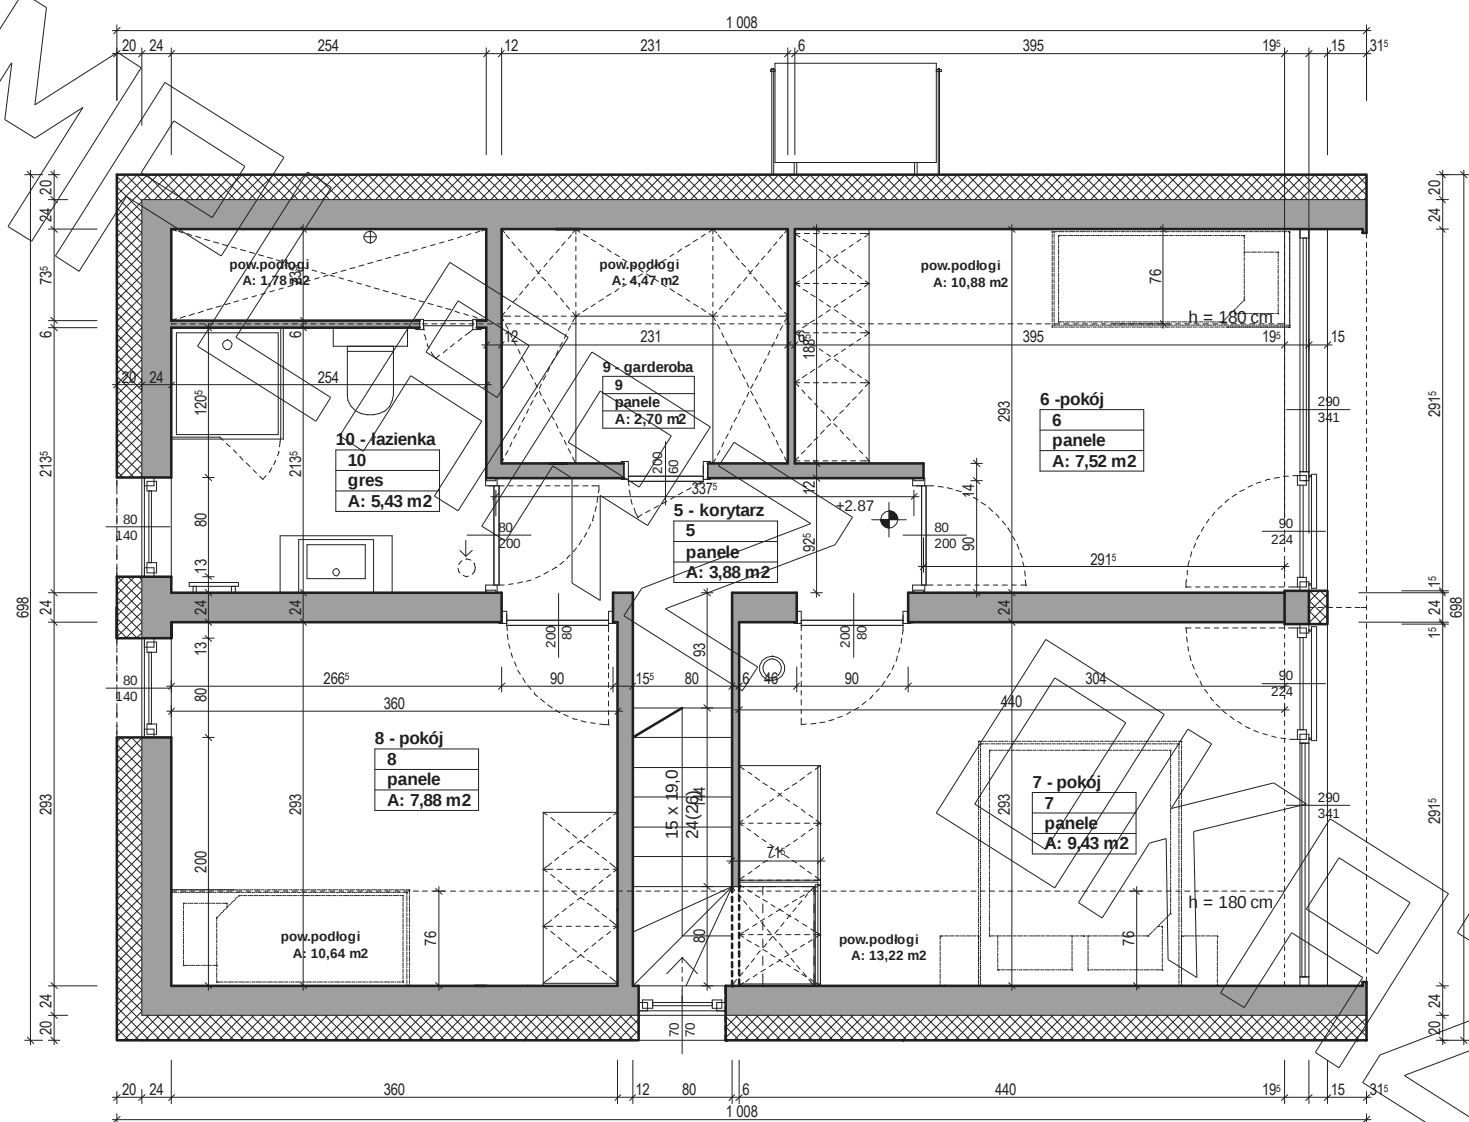


PROJEKT

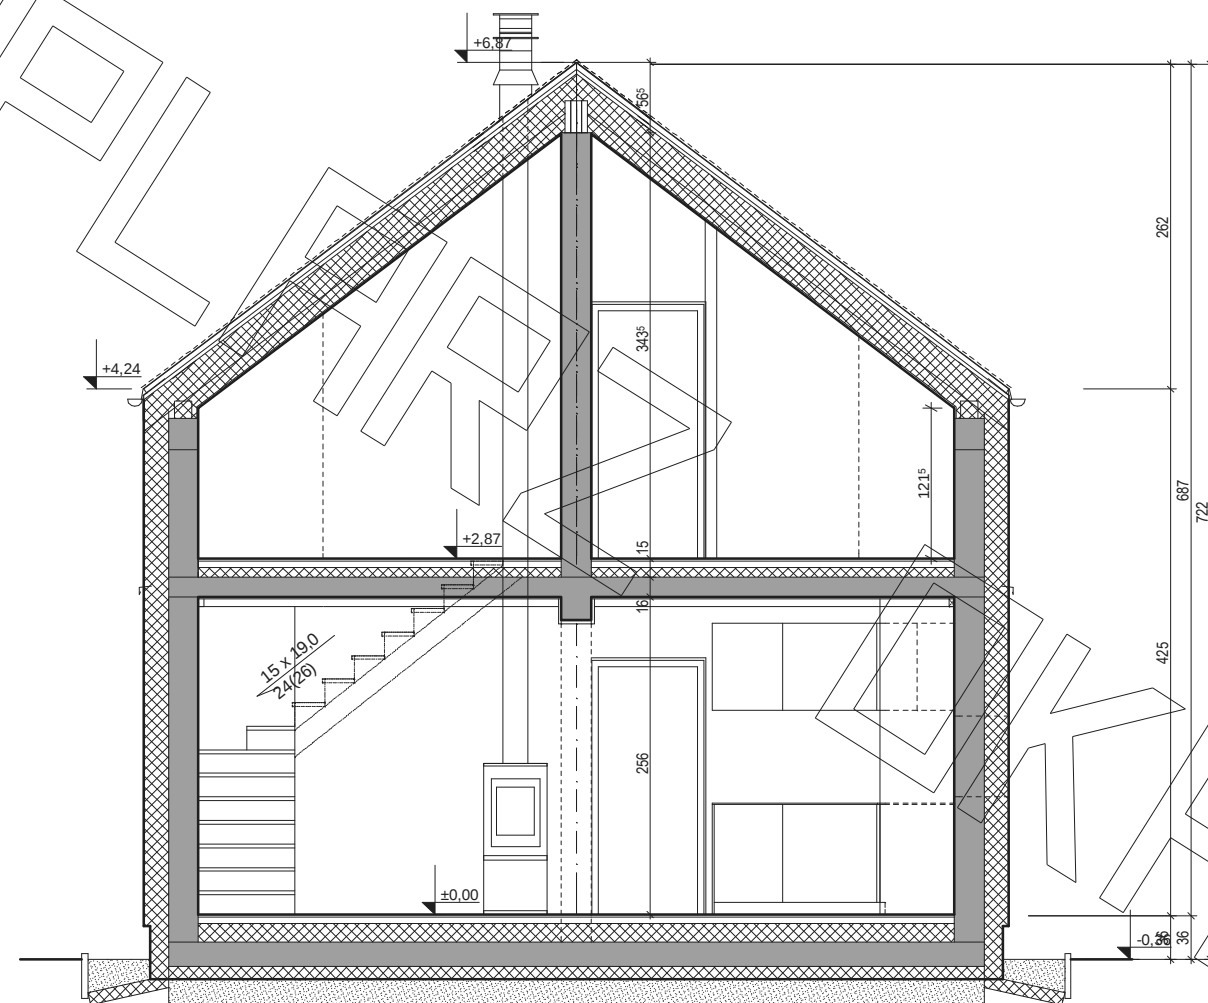

przekrój poprzeczny :

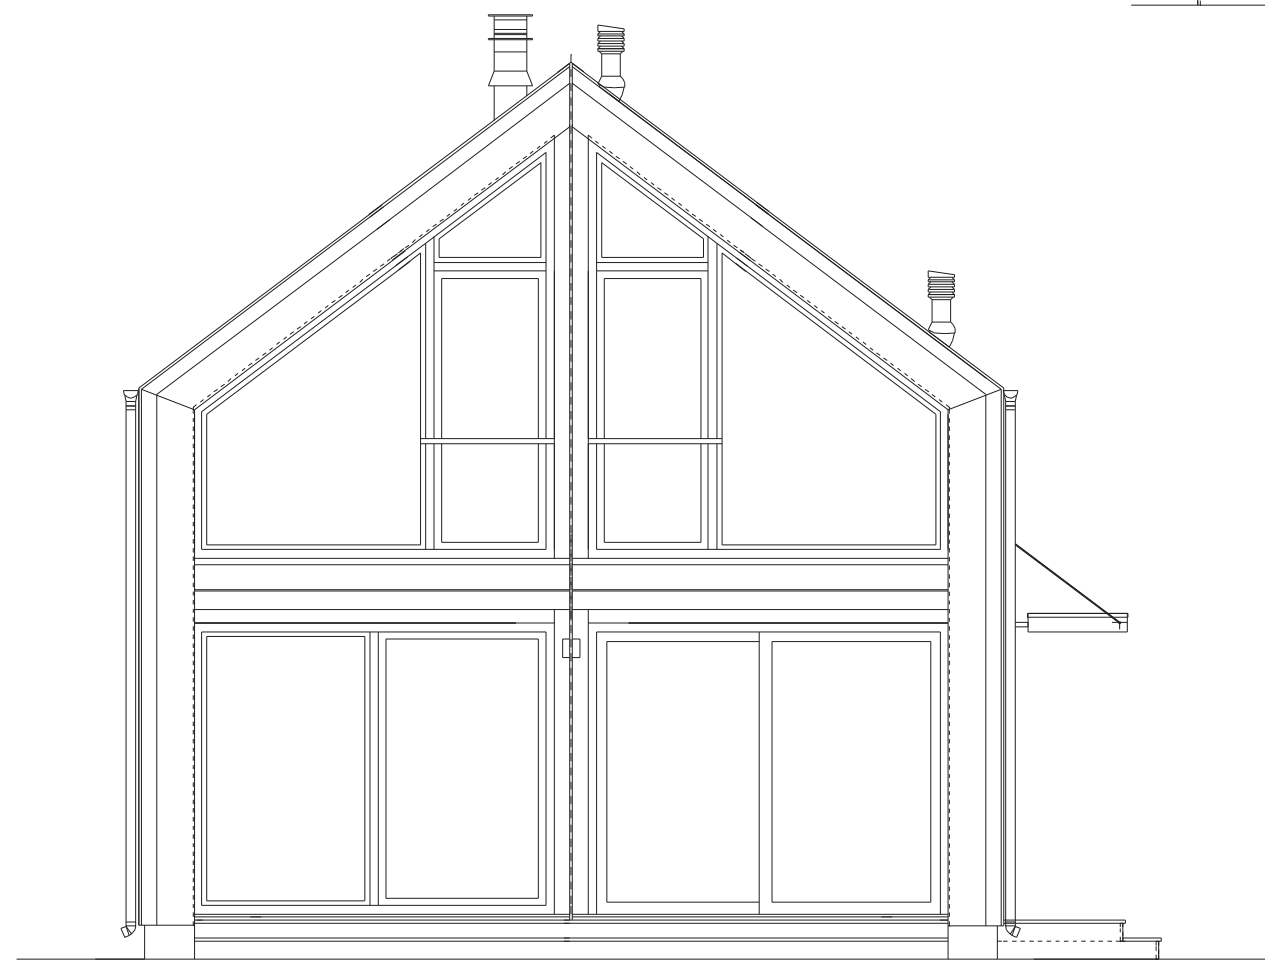


elewacja boczna - ogrodowa :

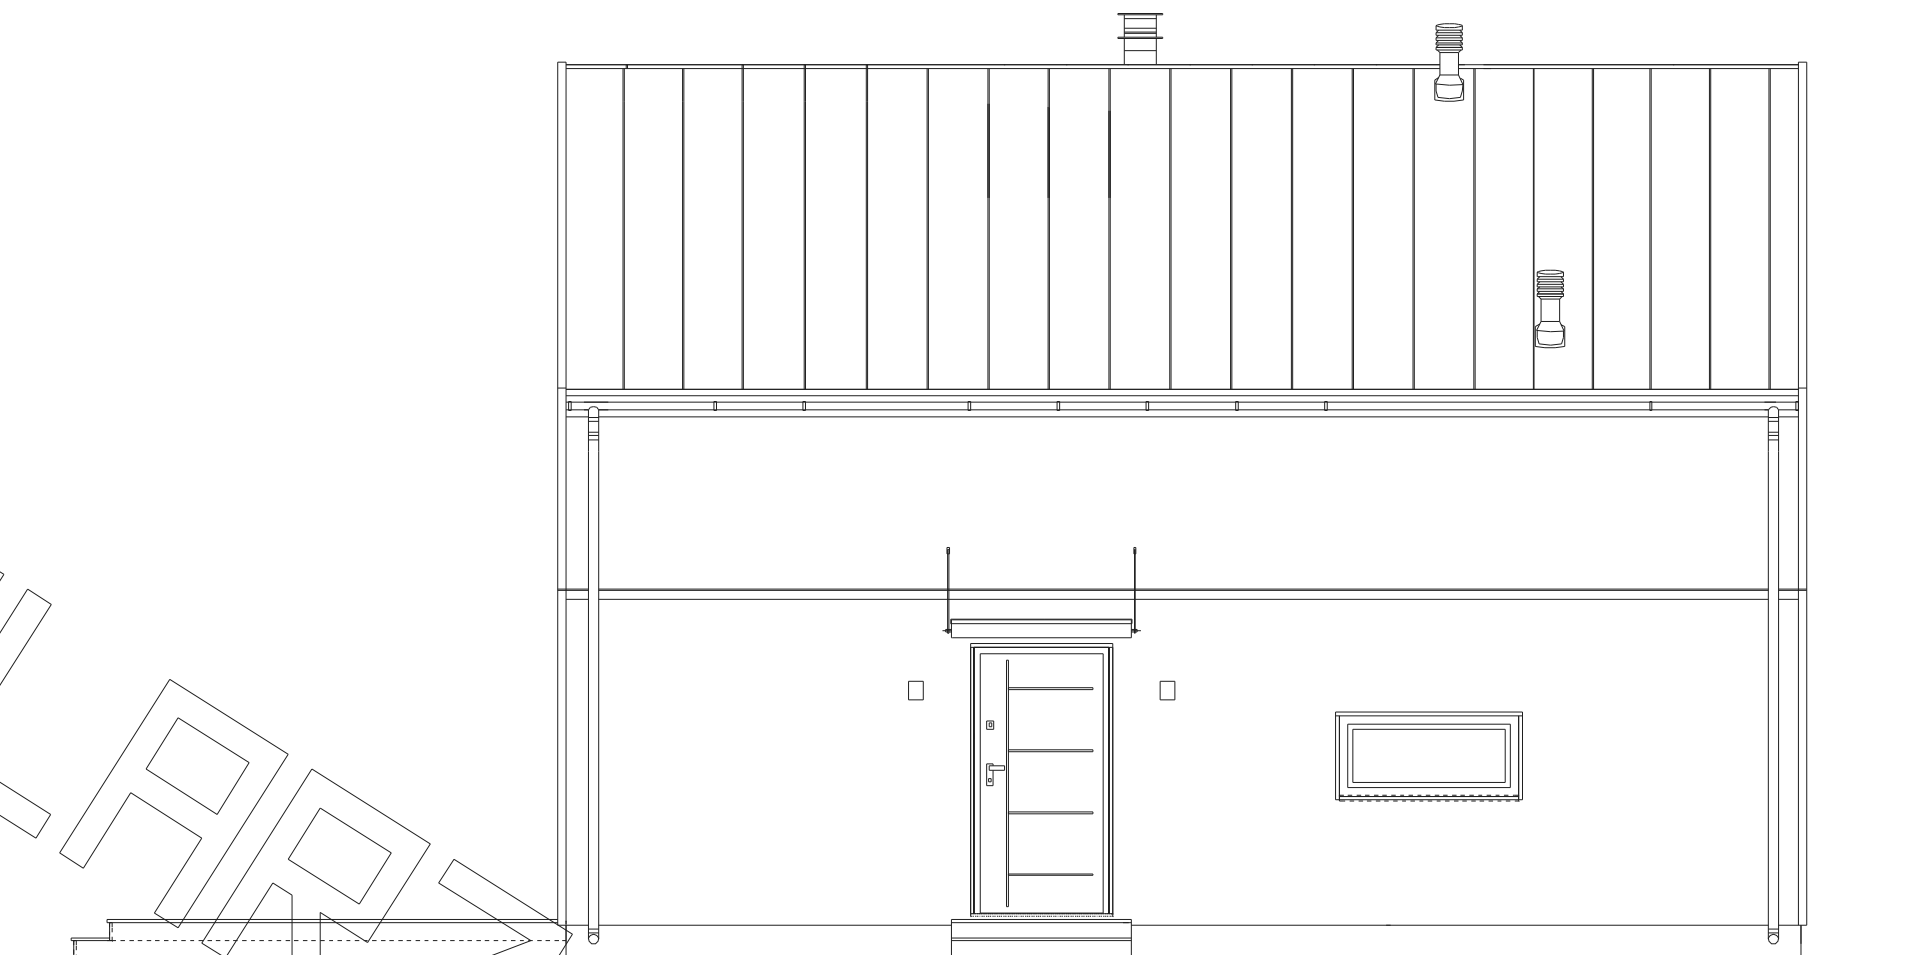


elewacja frontowa :

EGZEMPLARZ

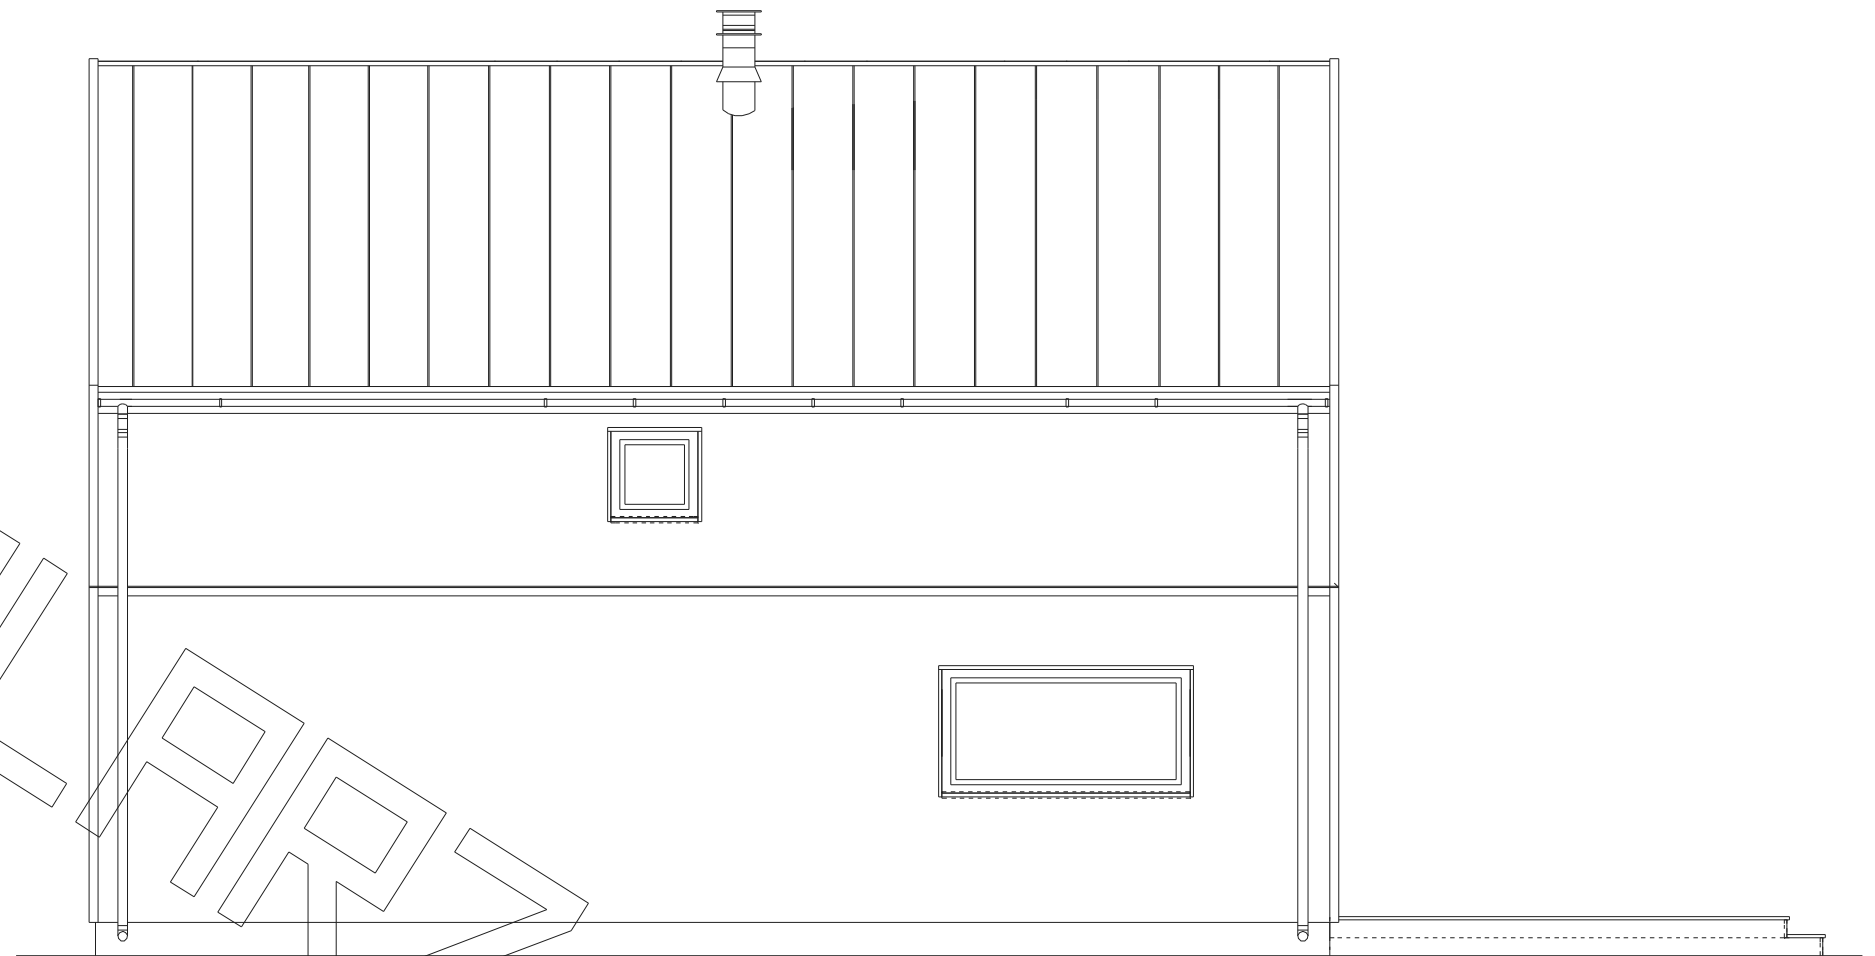

elewacja tylna :

OKAZOWY

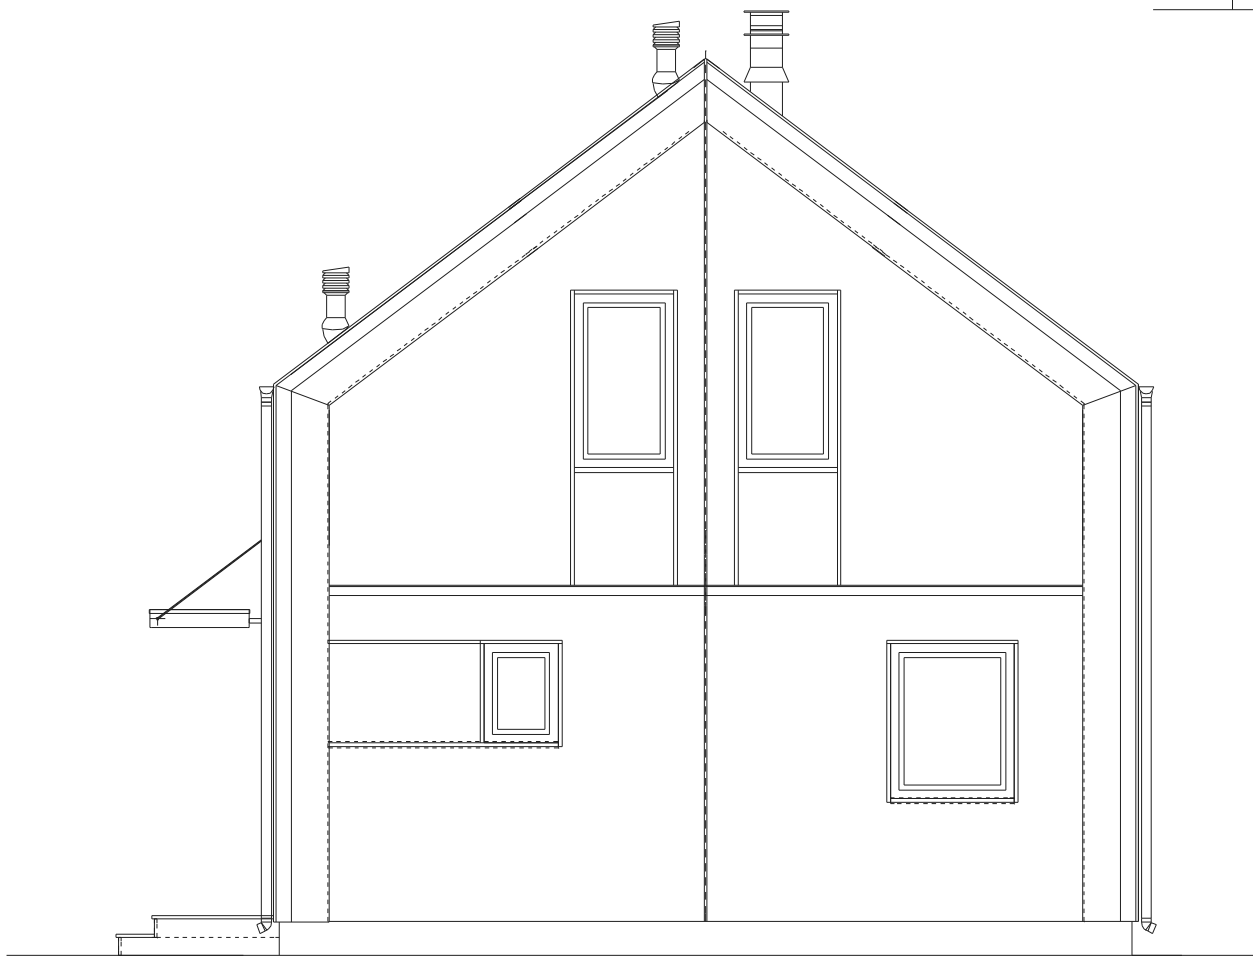

elewacja boczna :