





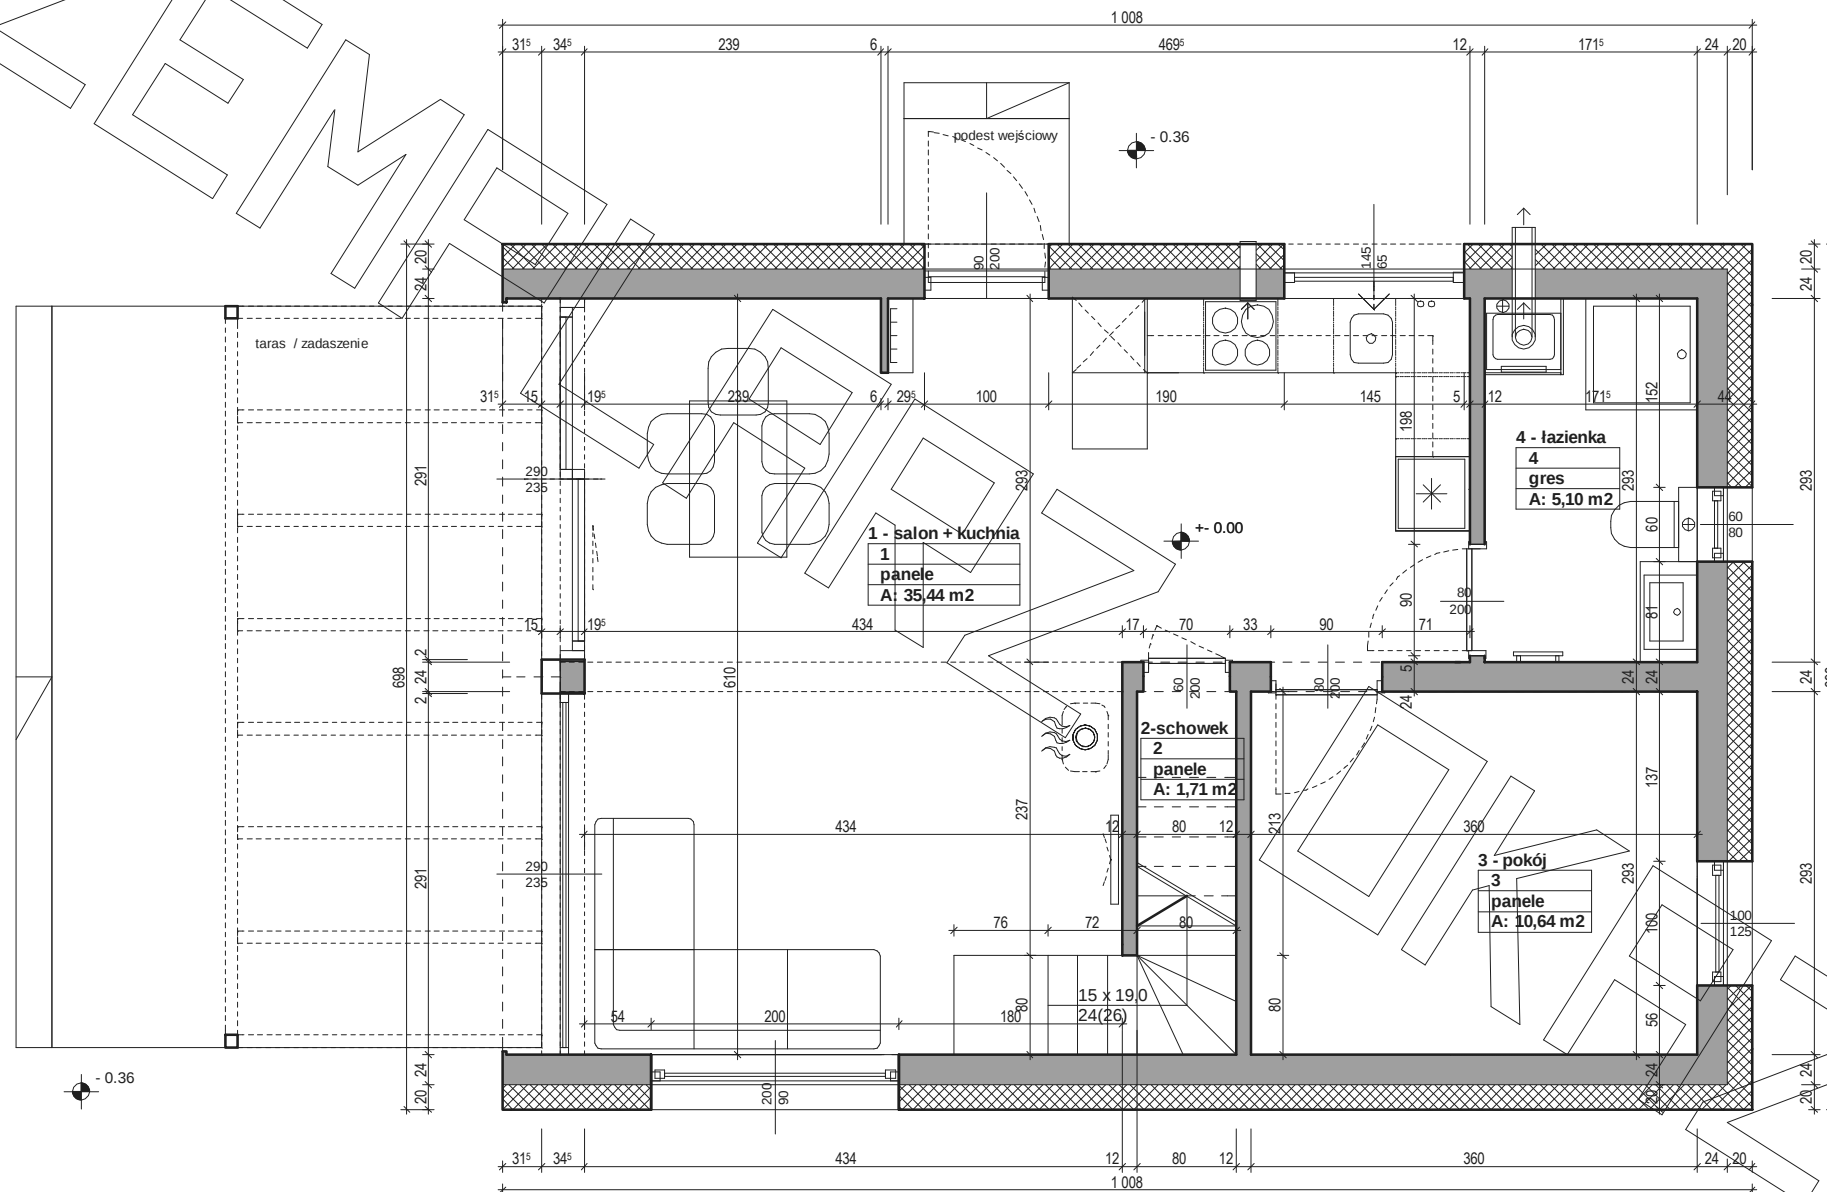

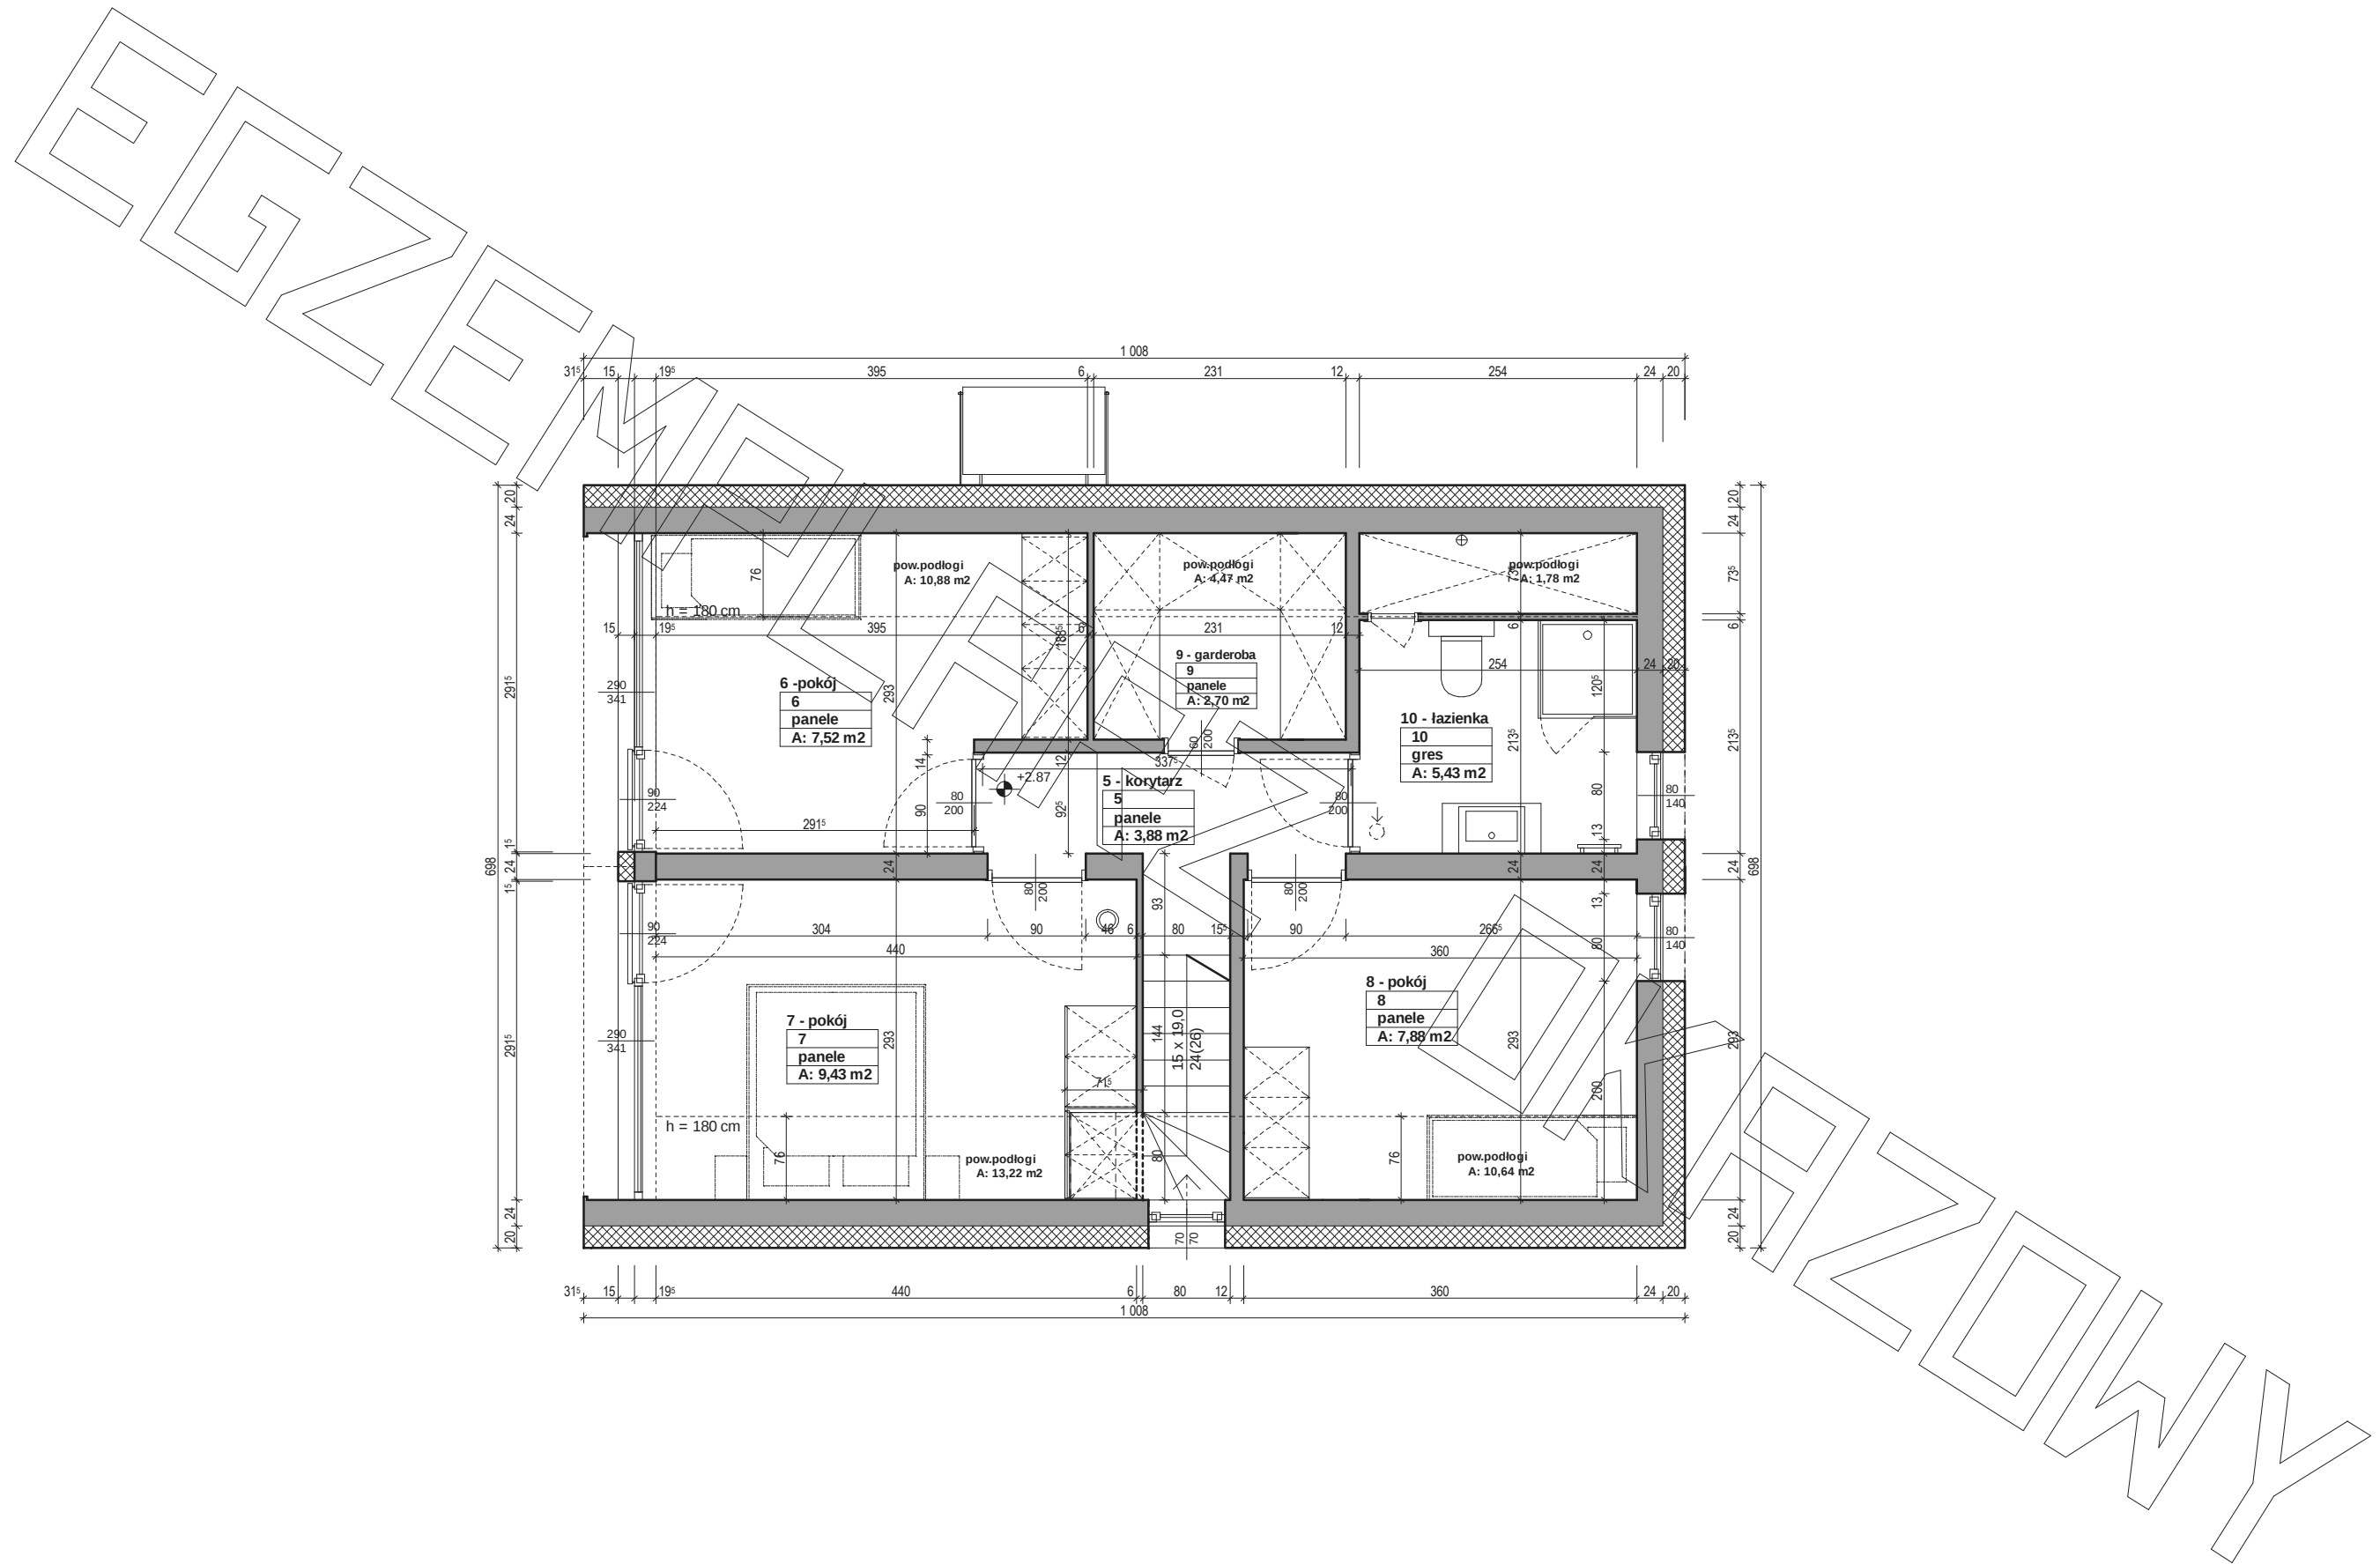


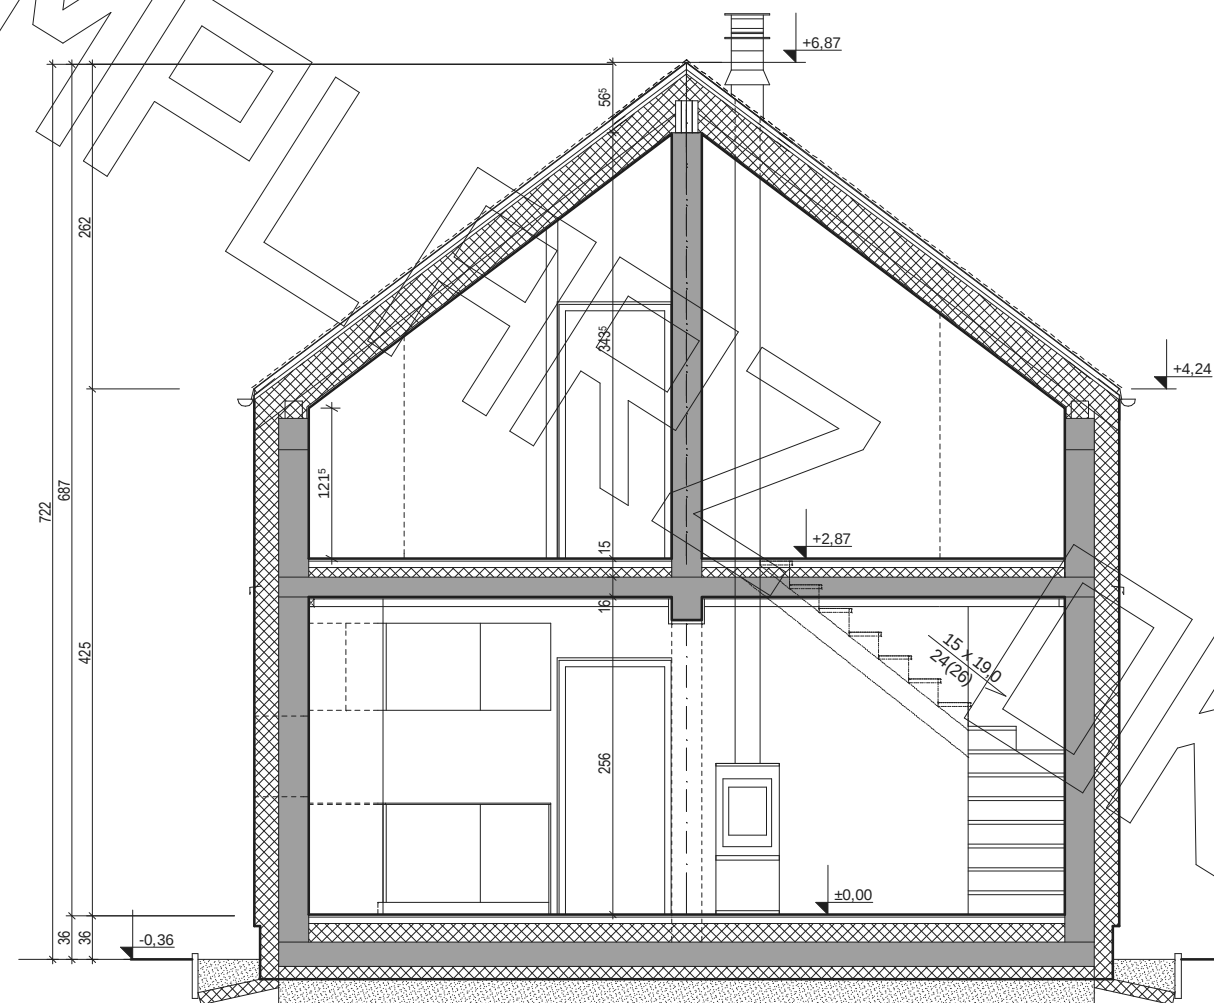


przekrój poprzeczny :

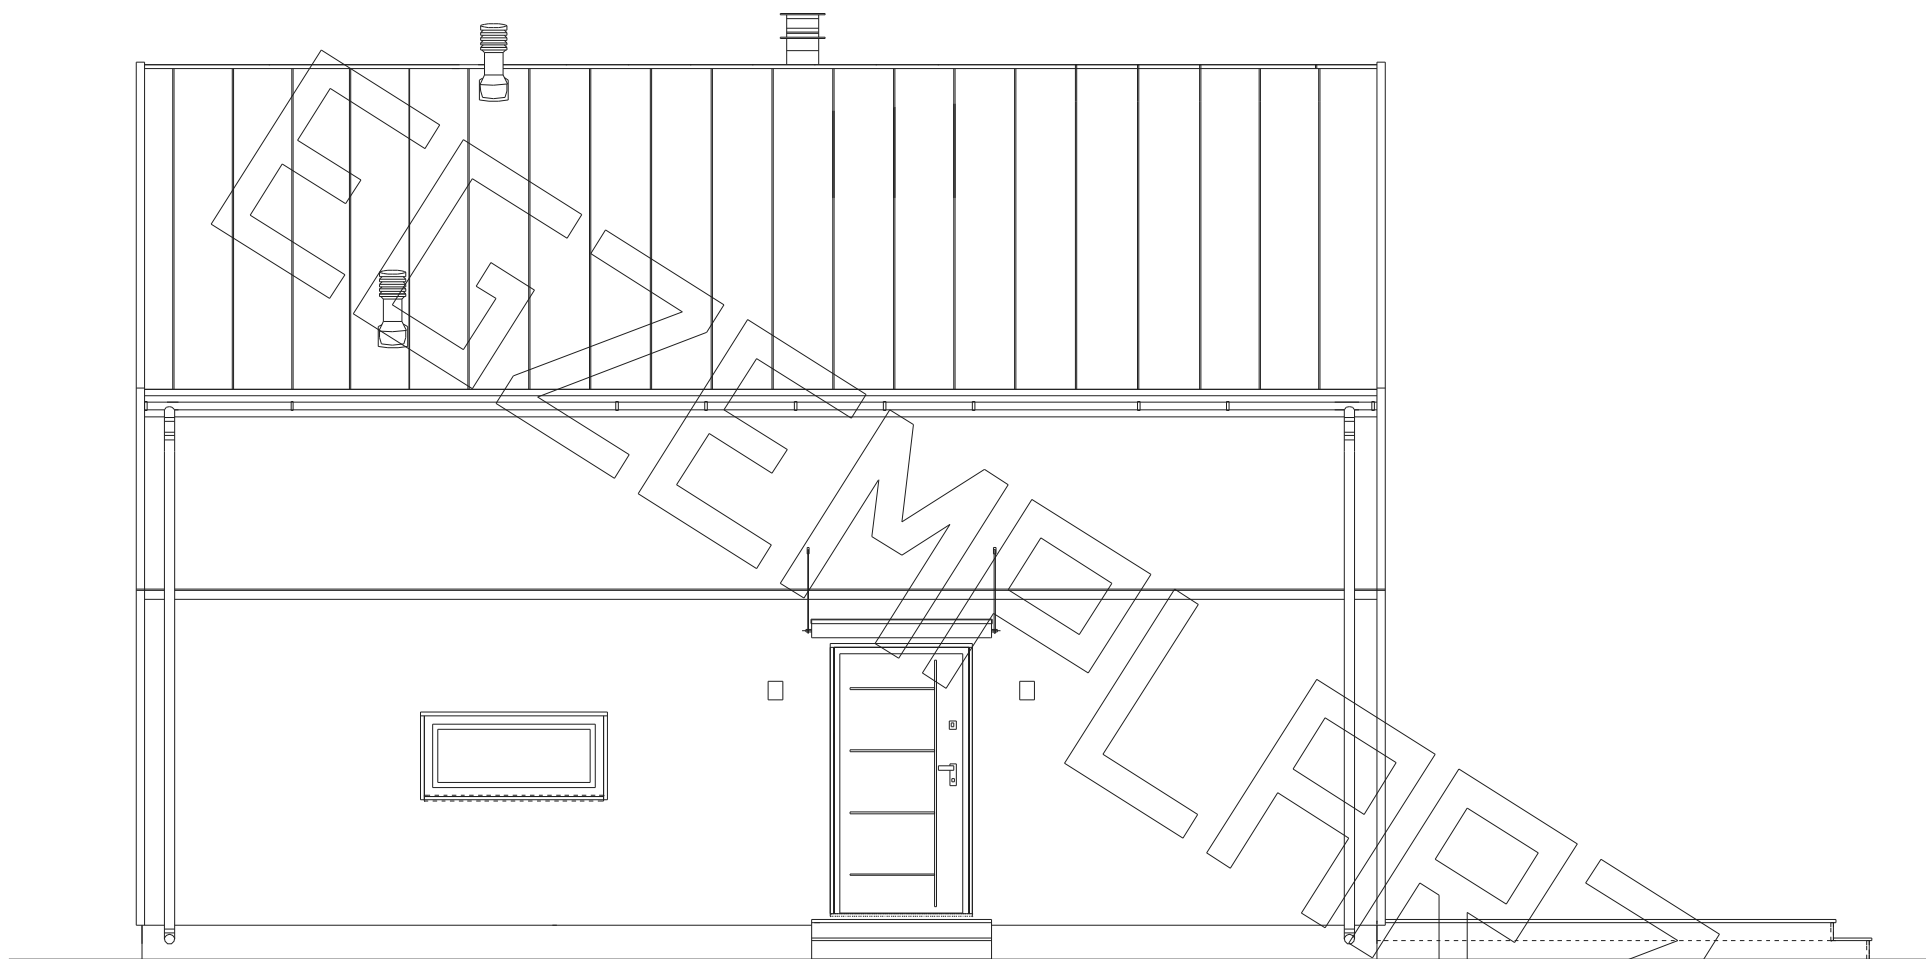


elewacja frontowa :

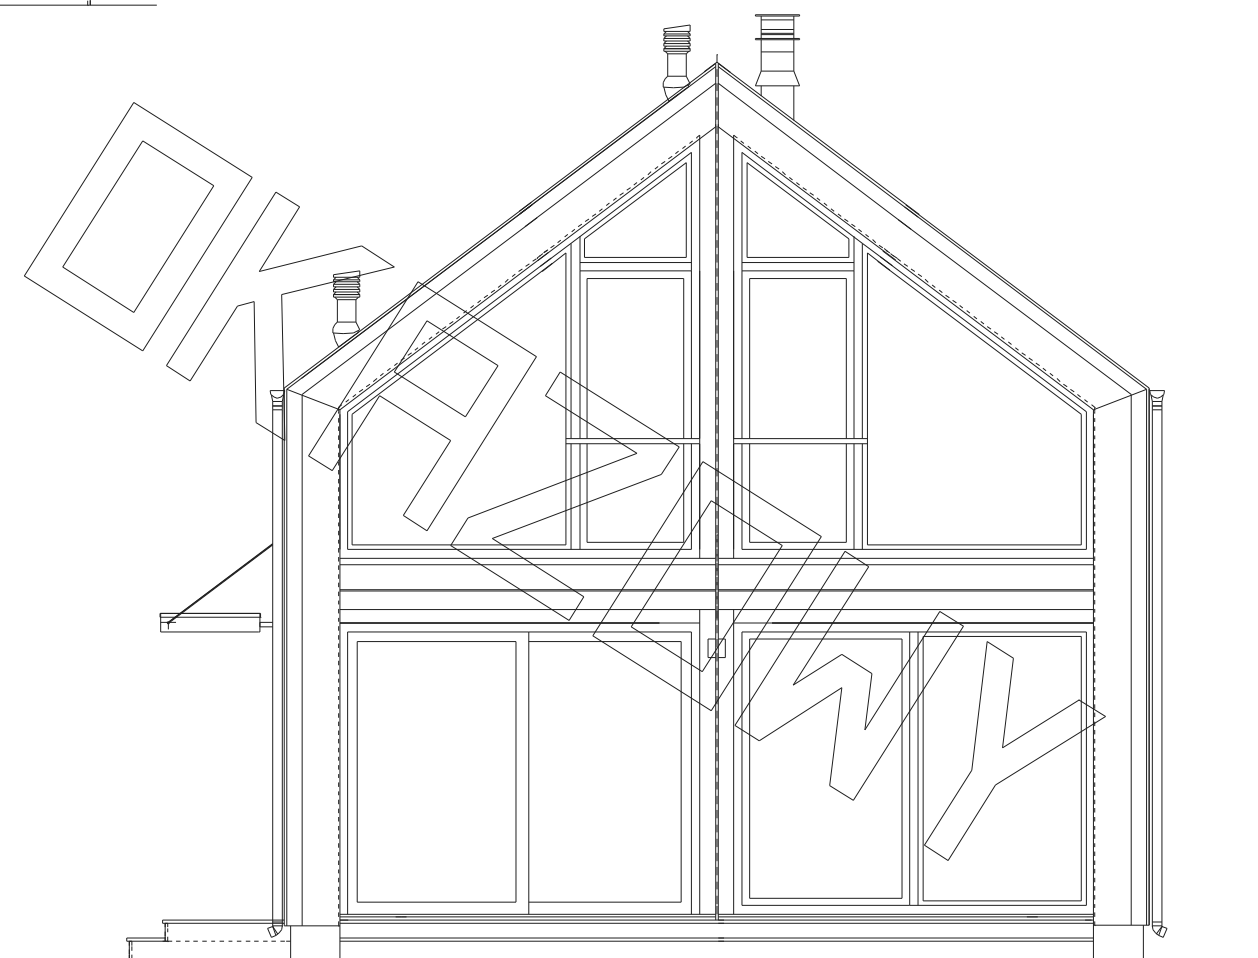

elewacja boczna - ogrodowa :

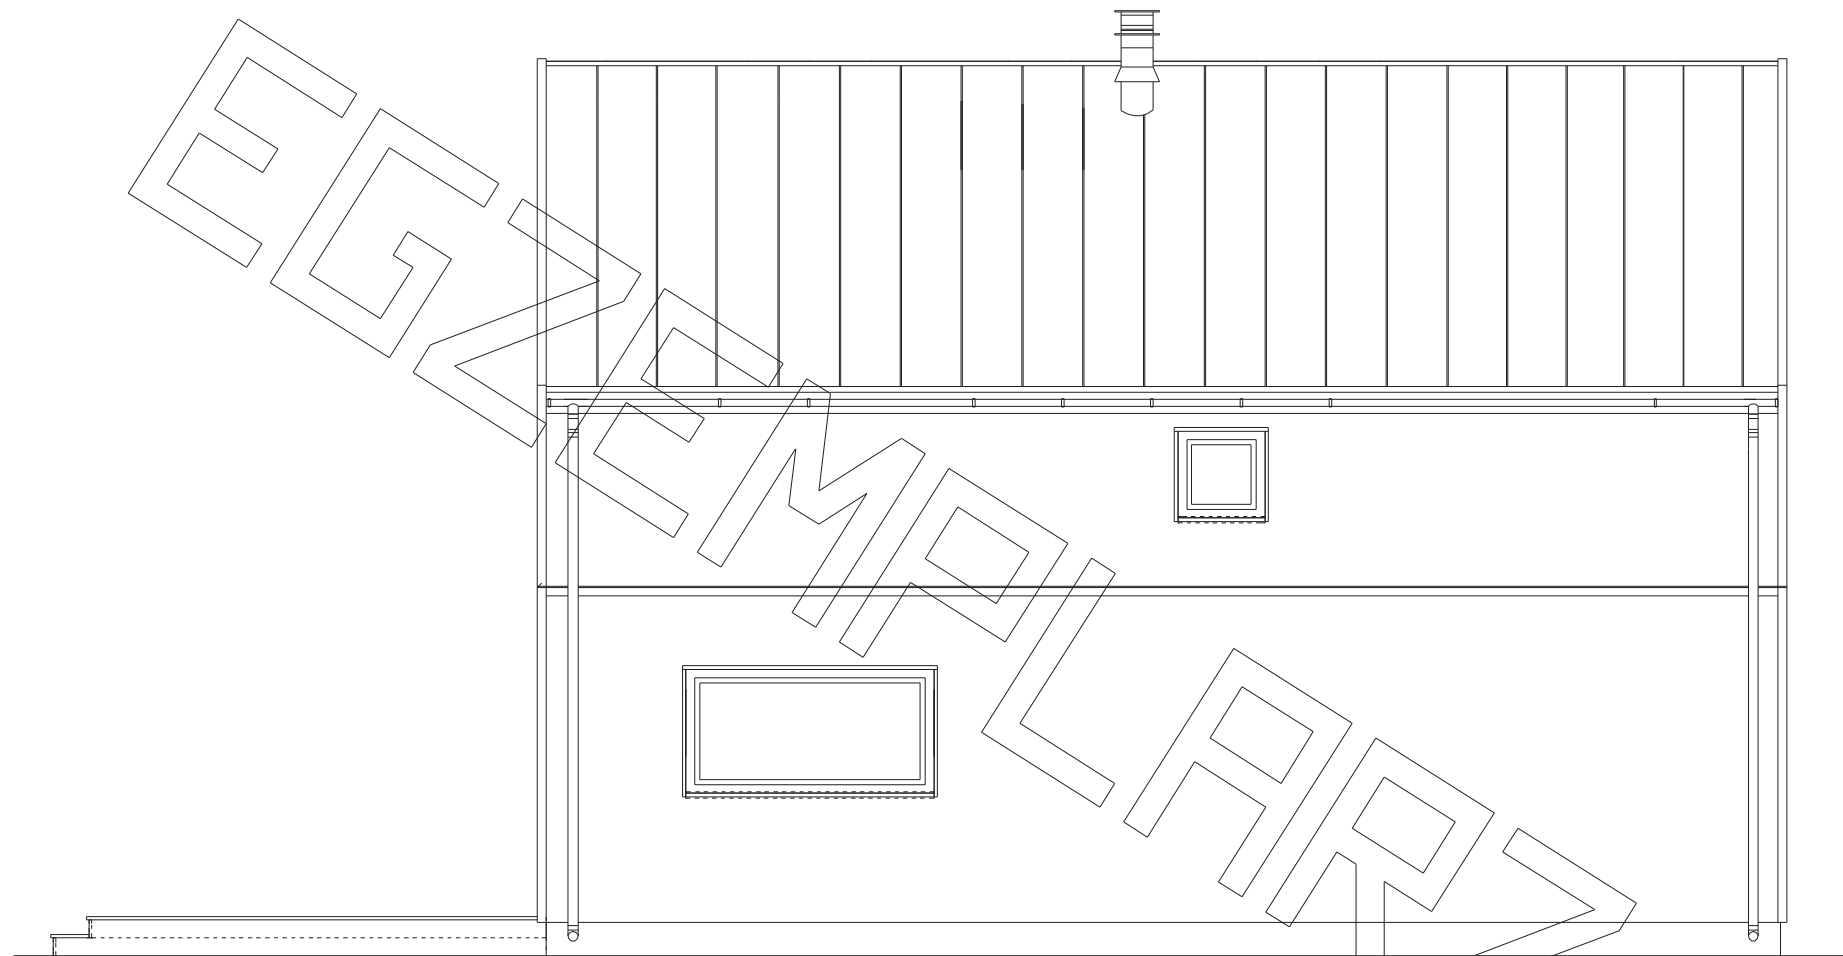

elewacja tylna :

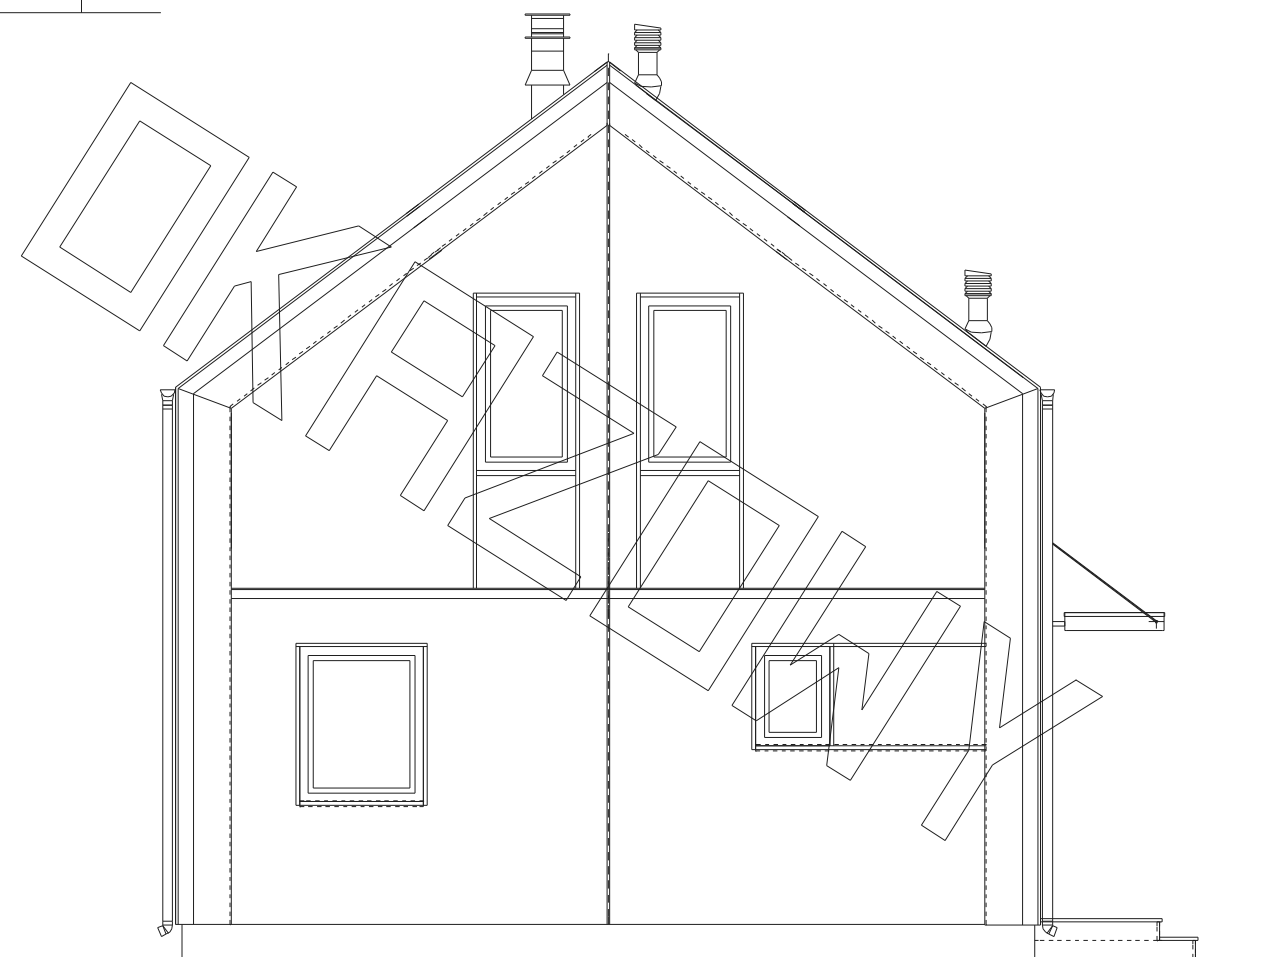

elewacja boczna :