




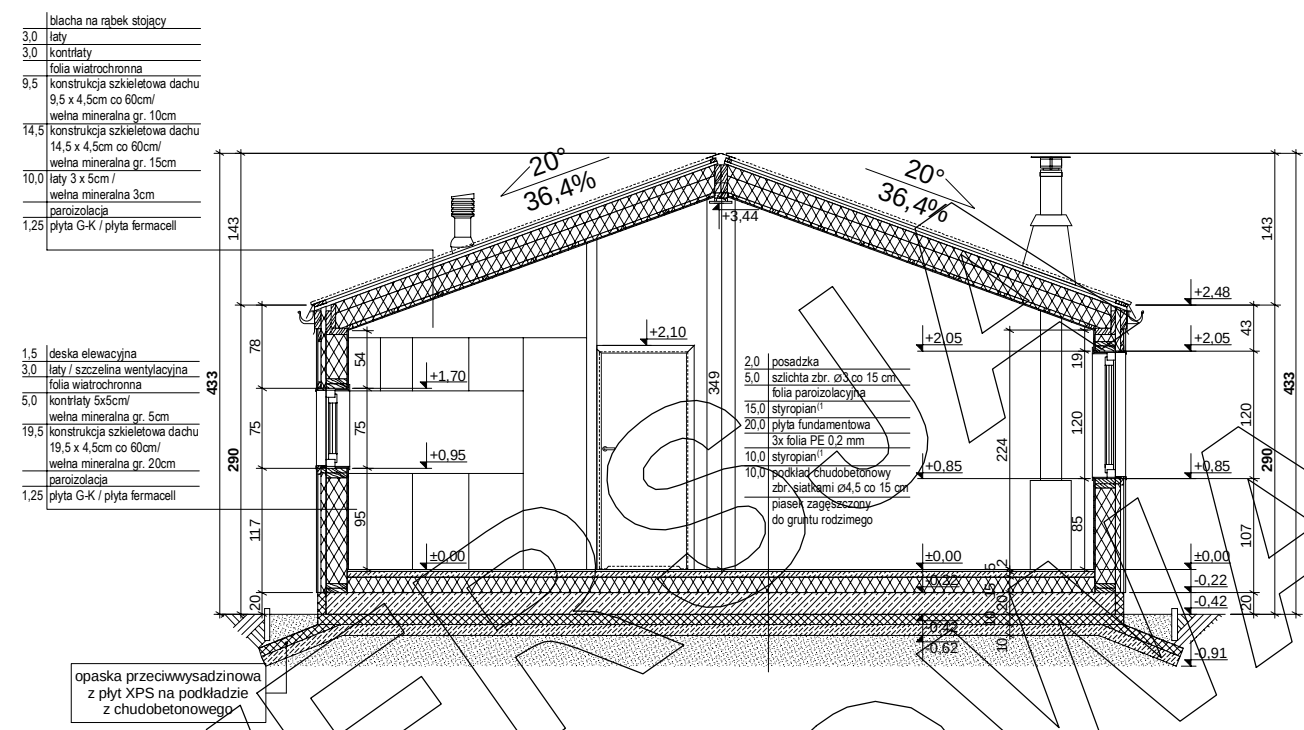

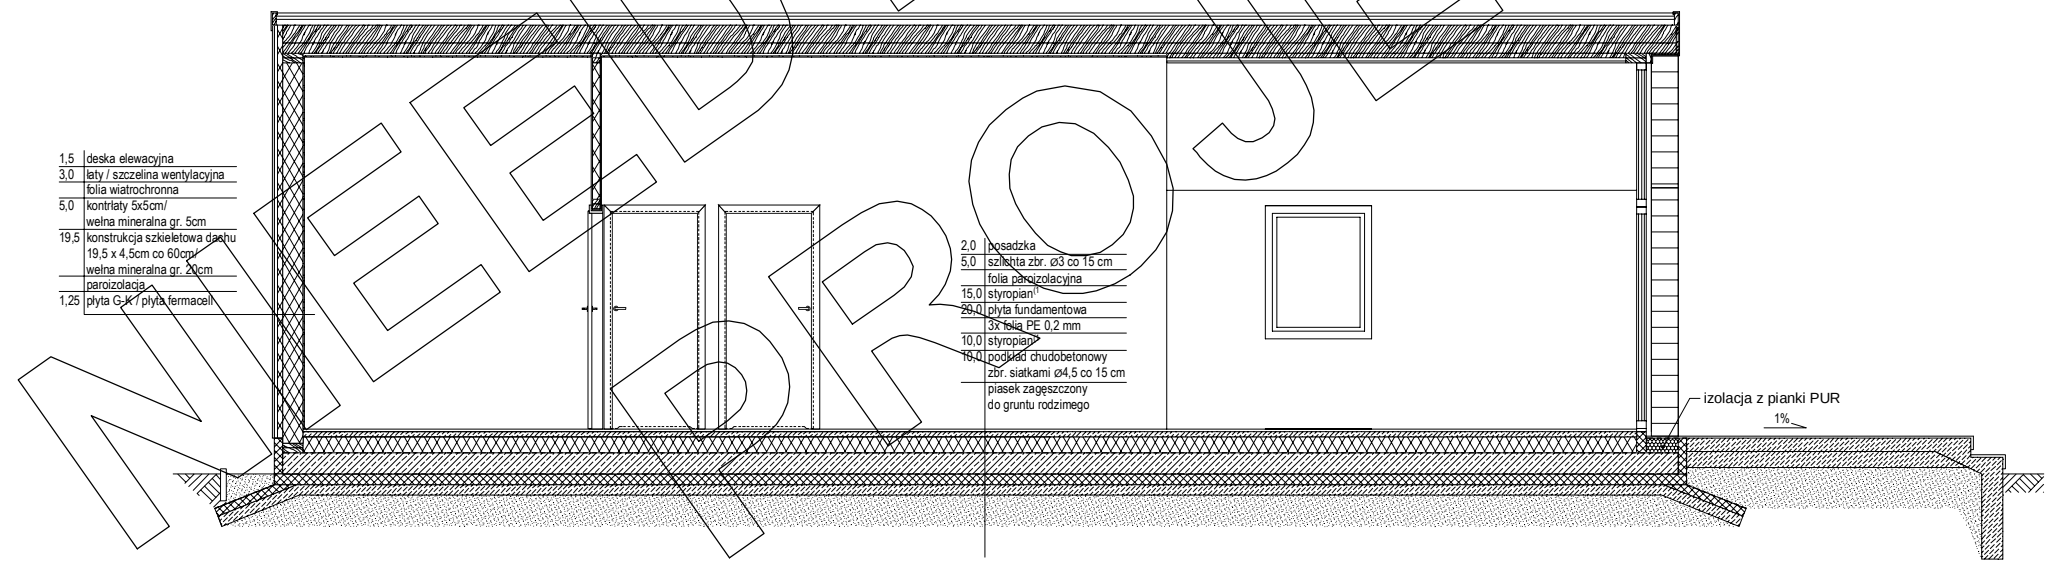


PRZEKRÓJ PODŁUŻNY B-B - wariant "A"




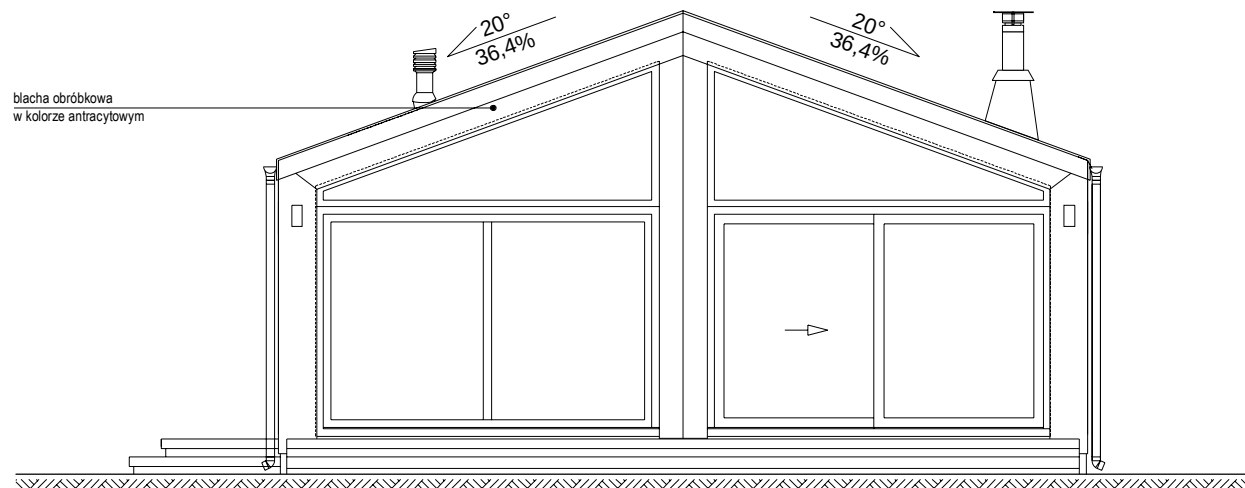


Elewacja boczna:

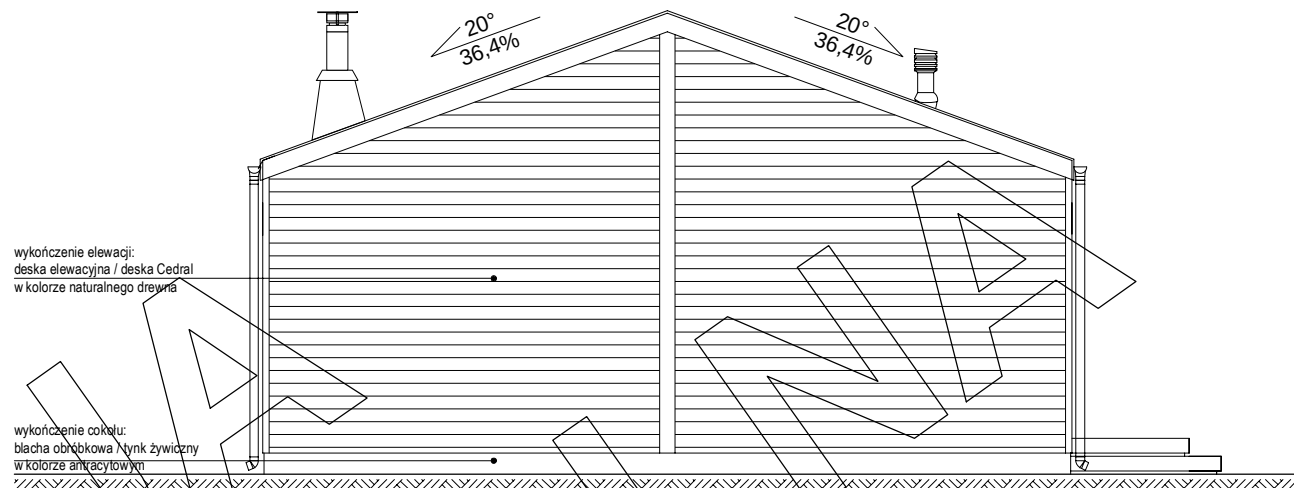

Elewacja boczna:

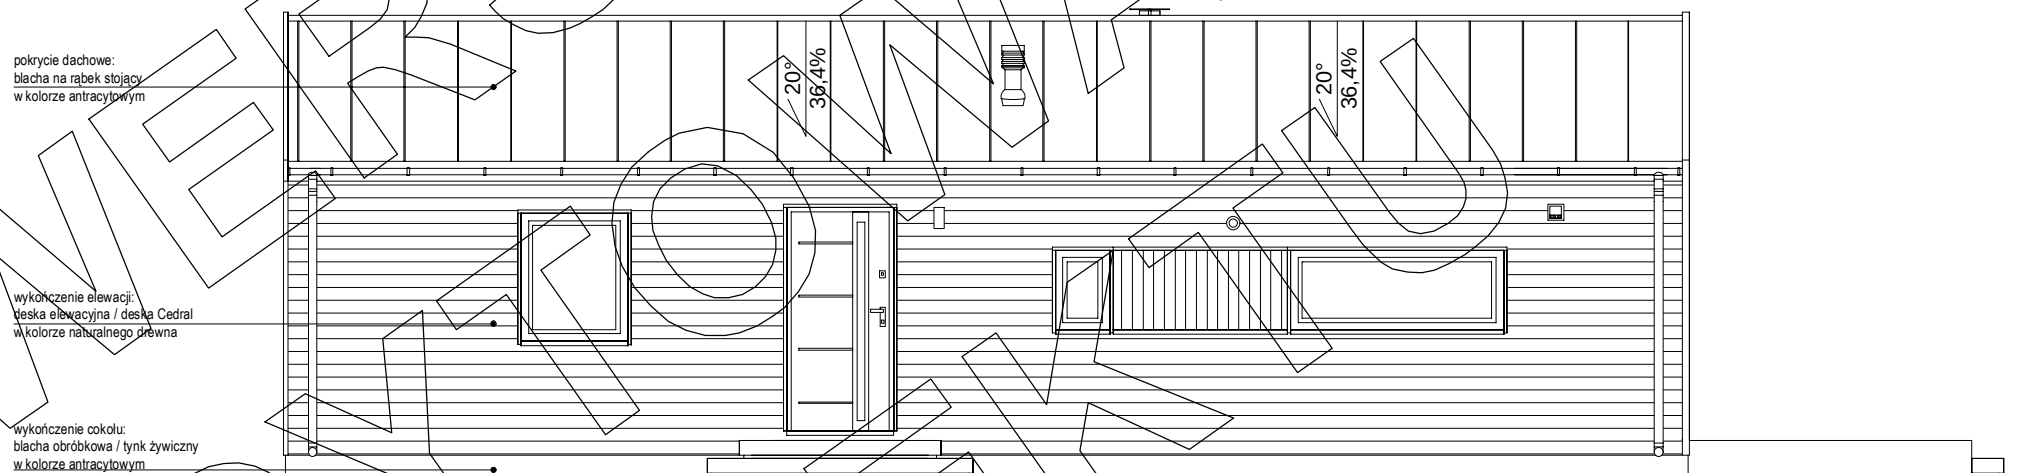

Elewacja frontowa :

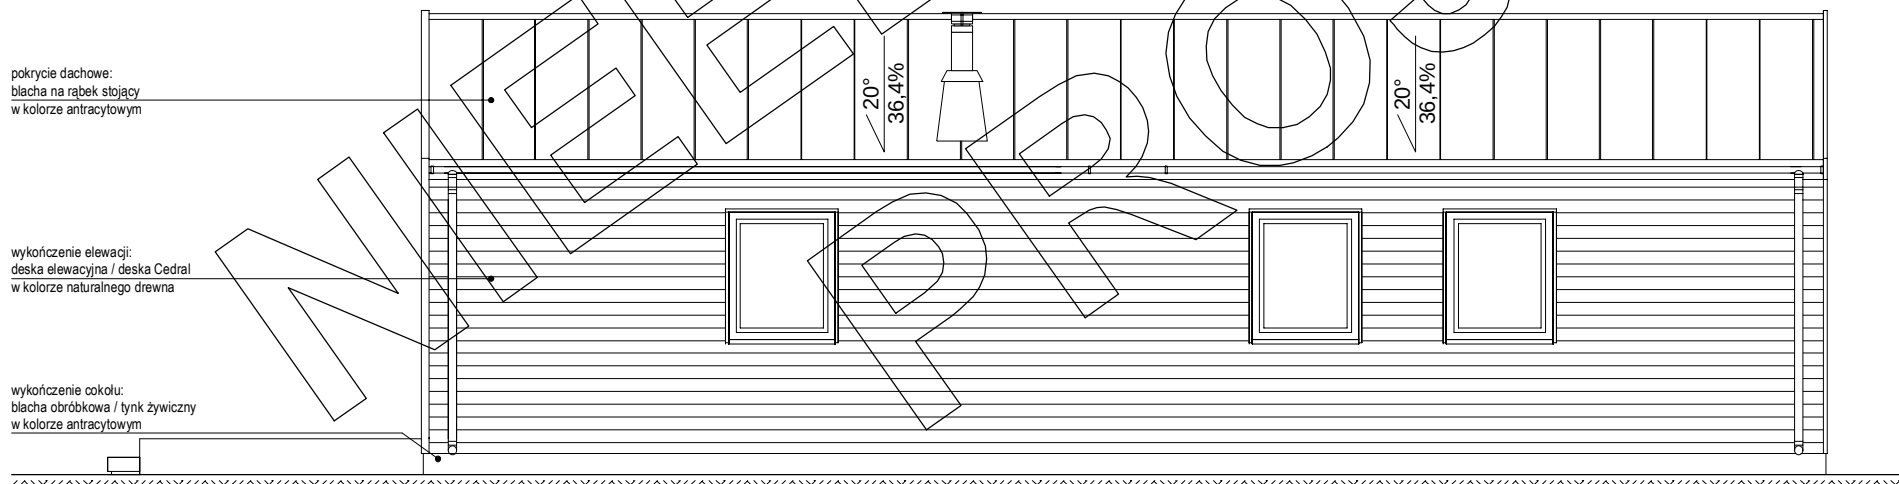

Elewacja tylna