




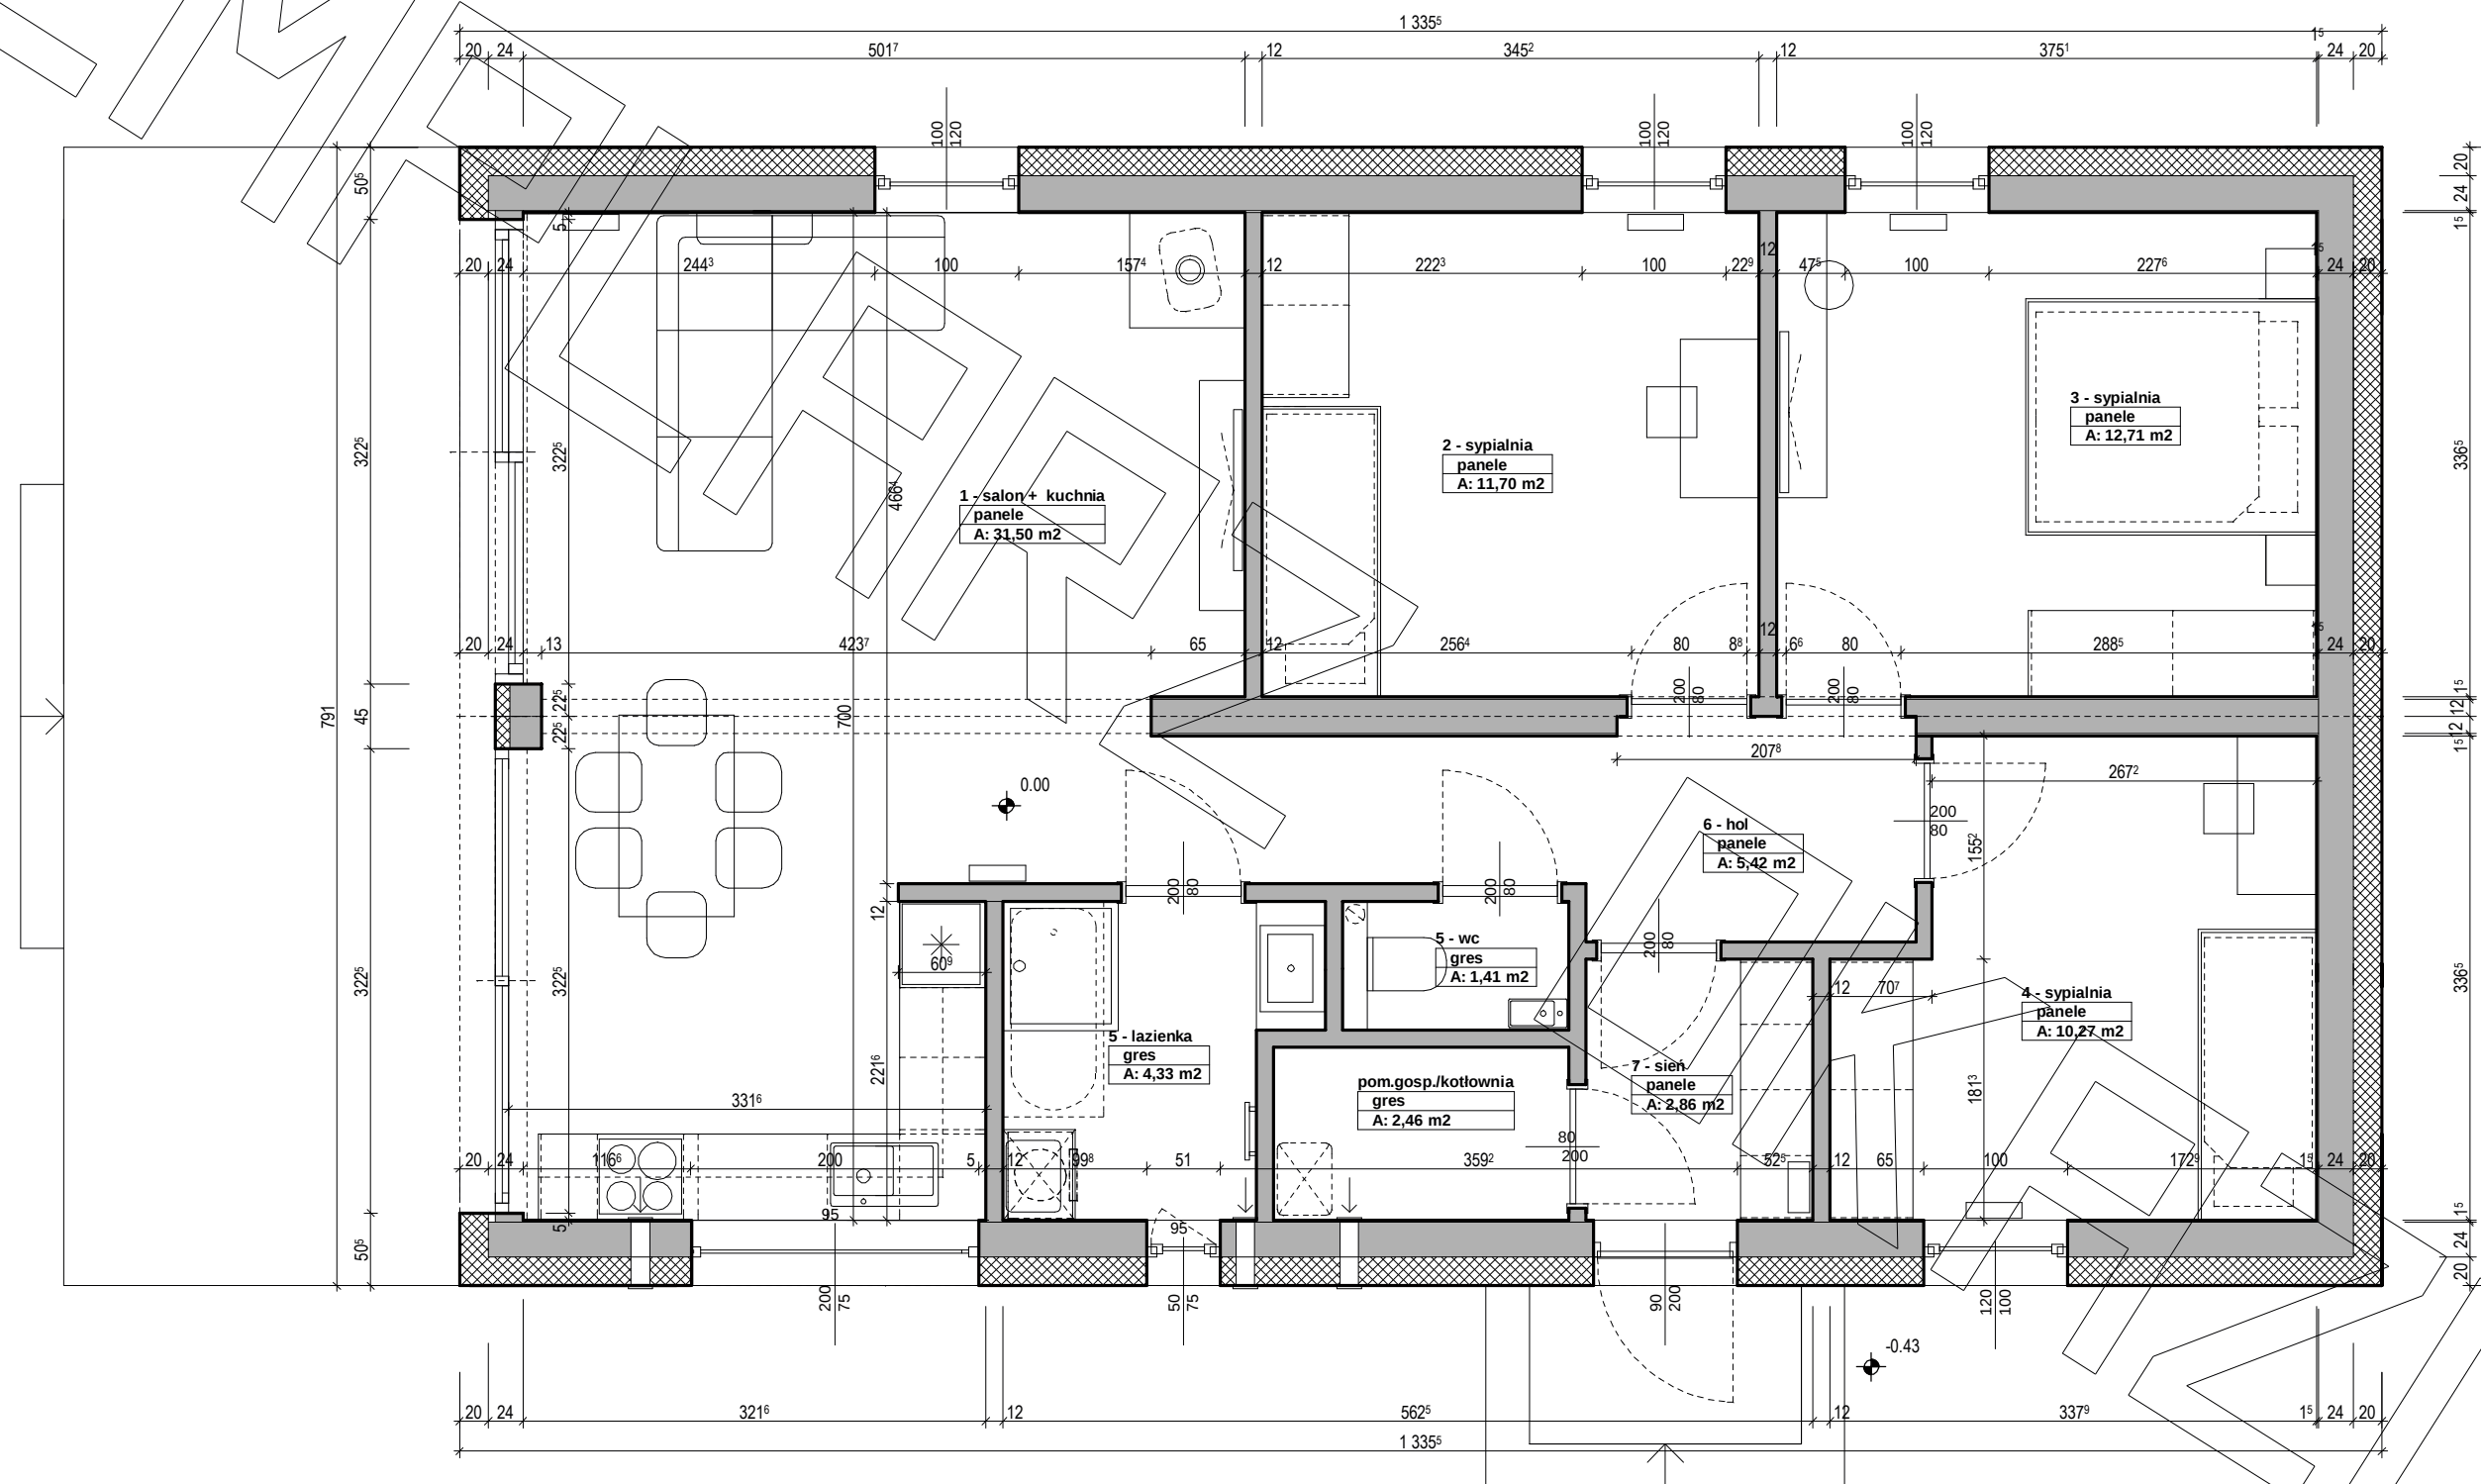


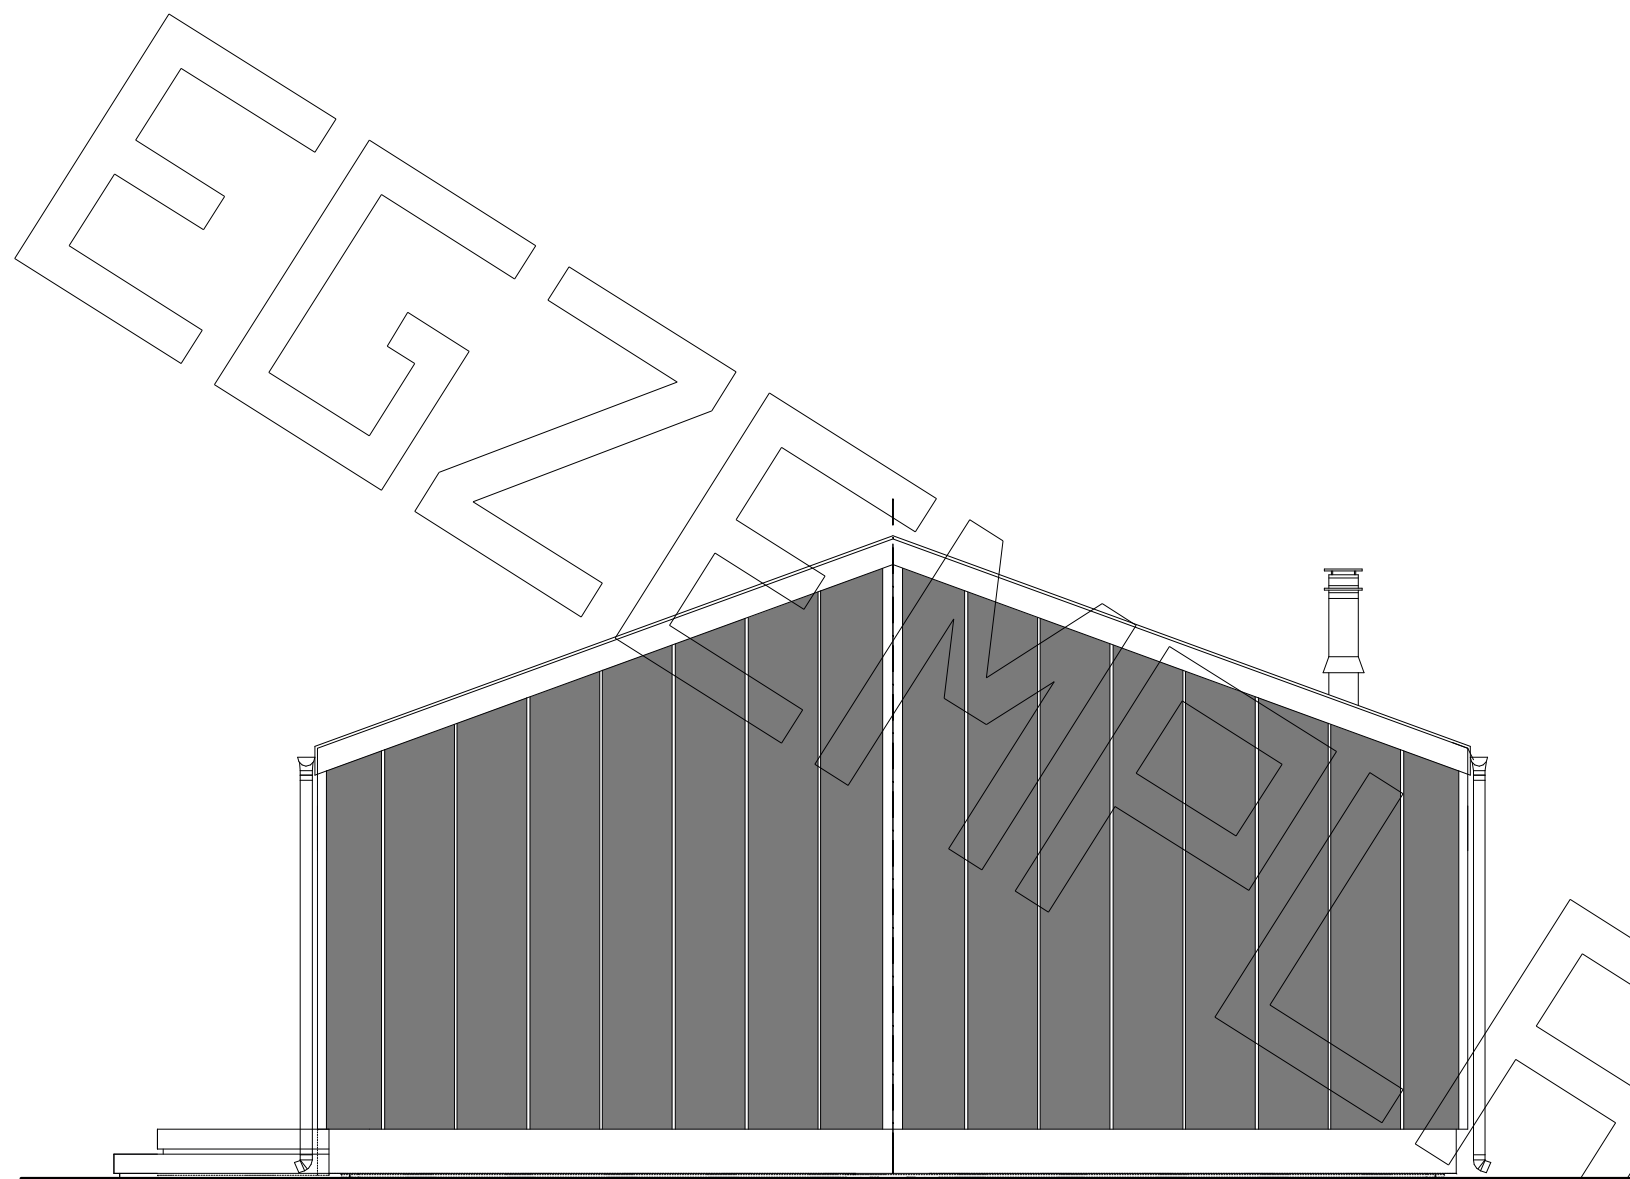


Elewacja boczna :

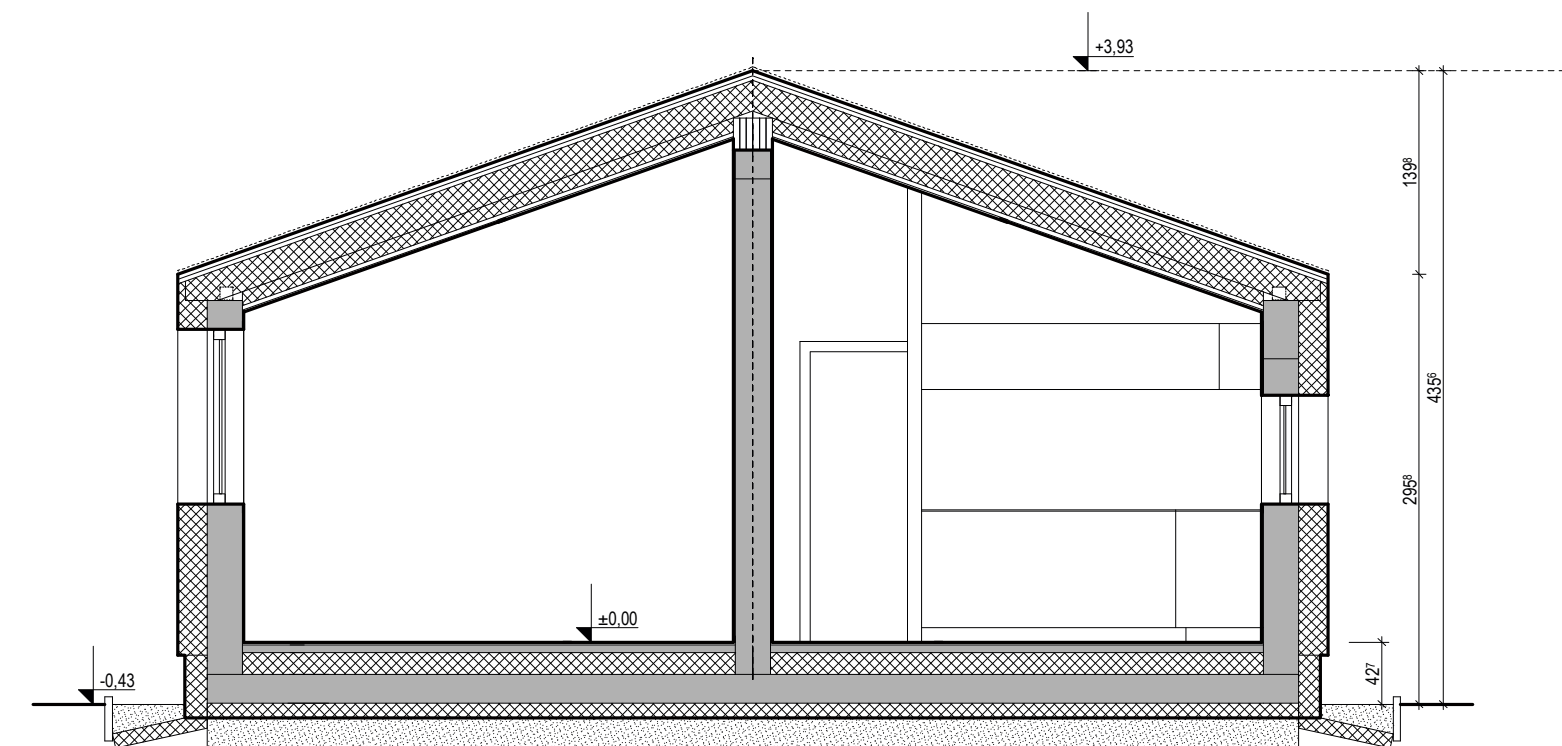


Przekrój poprzeczny :

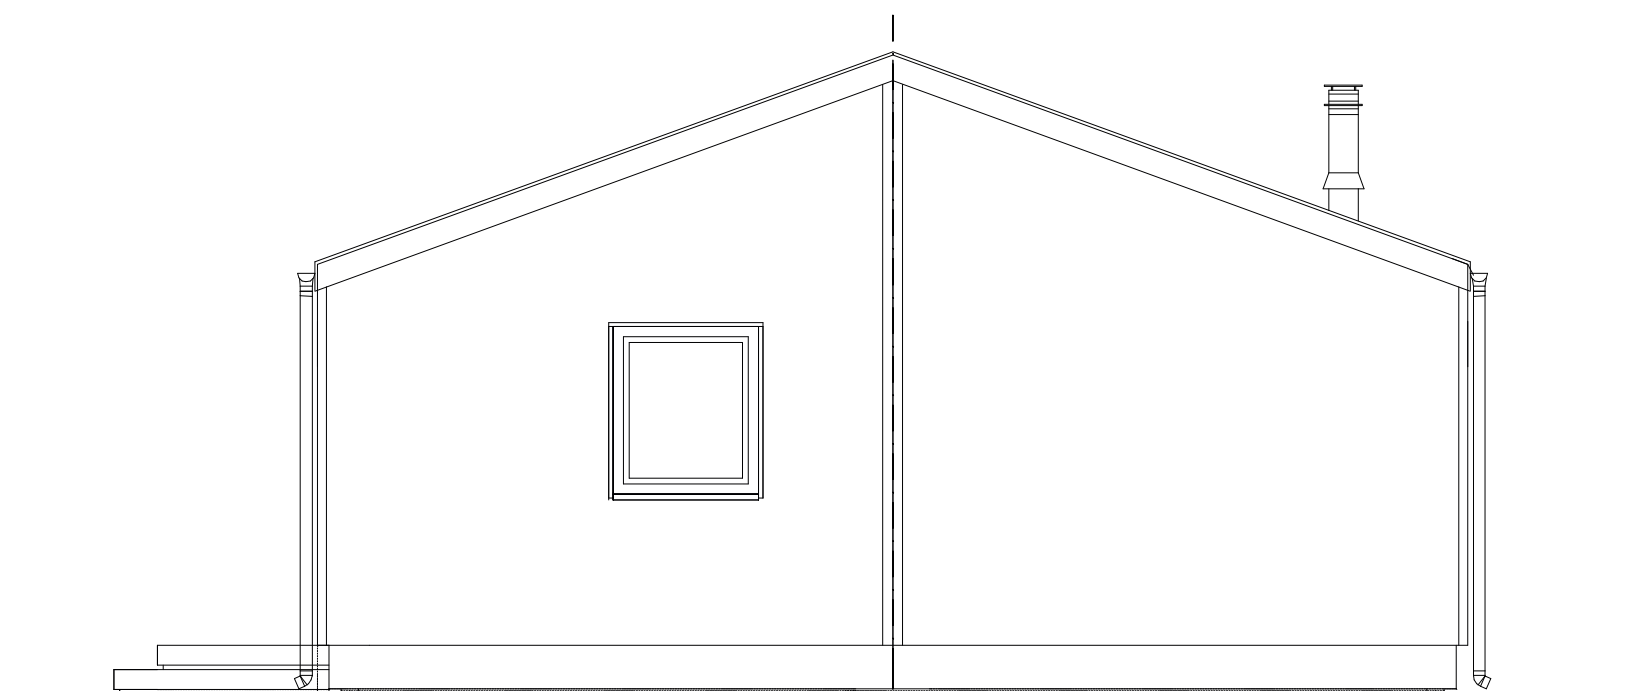


Elewacja boczna - wariant z oknem z boku :

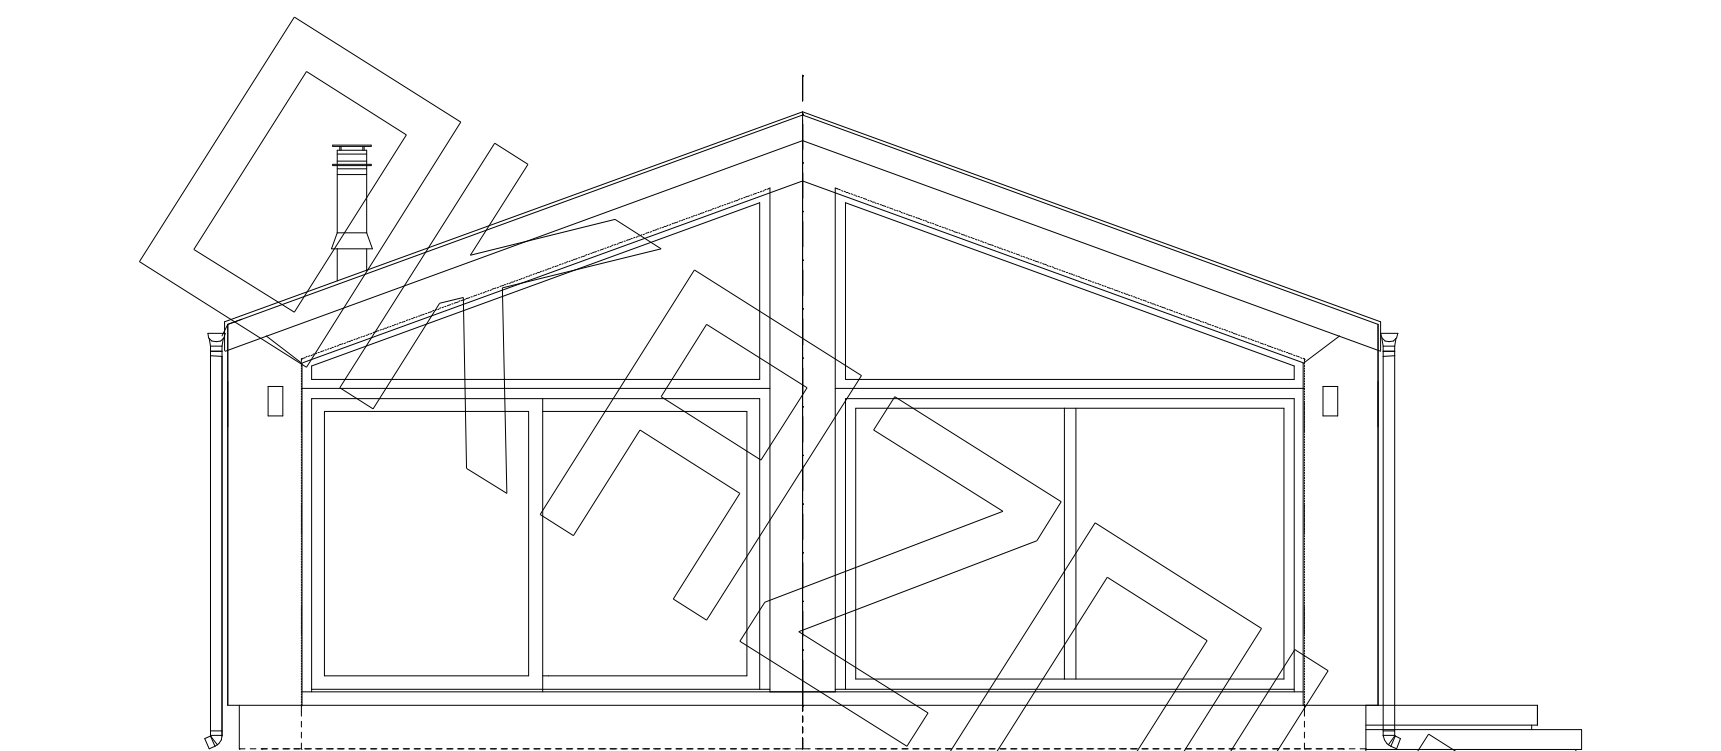


Elewacja boczna / ogrodowa :

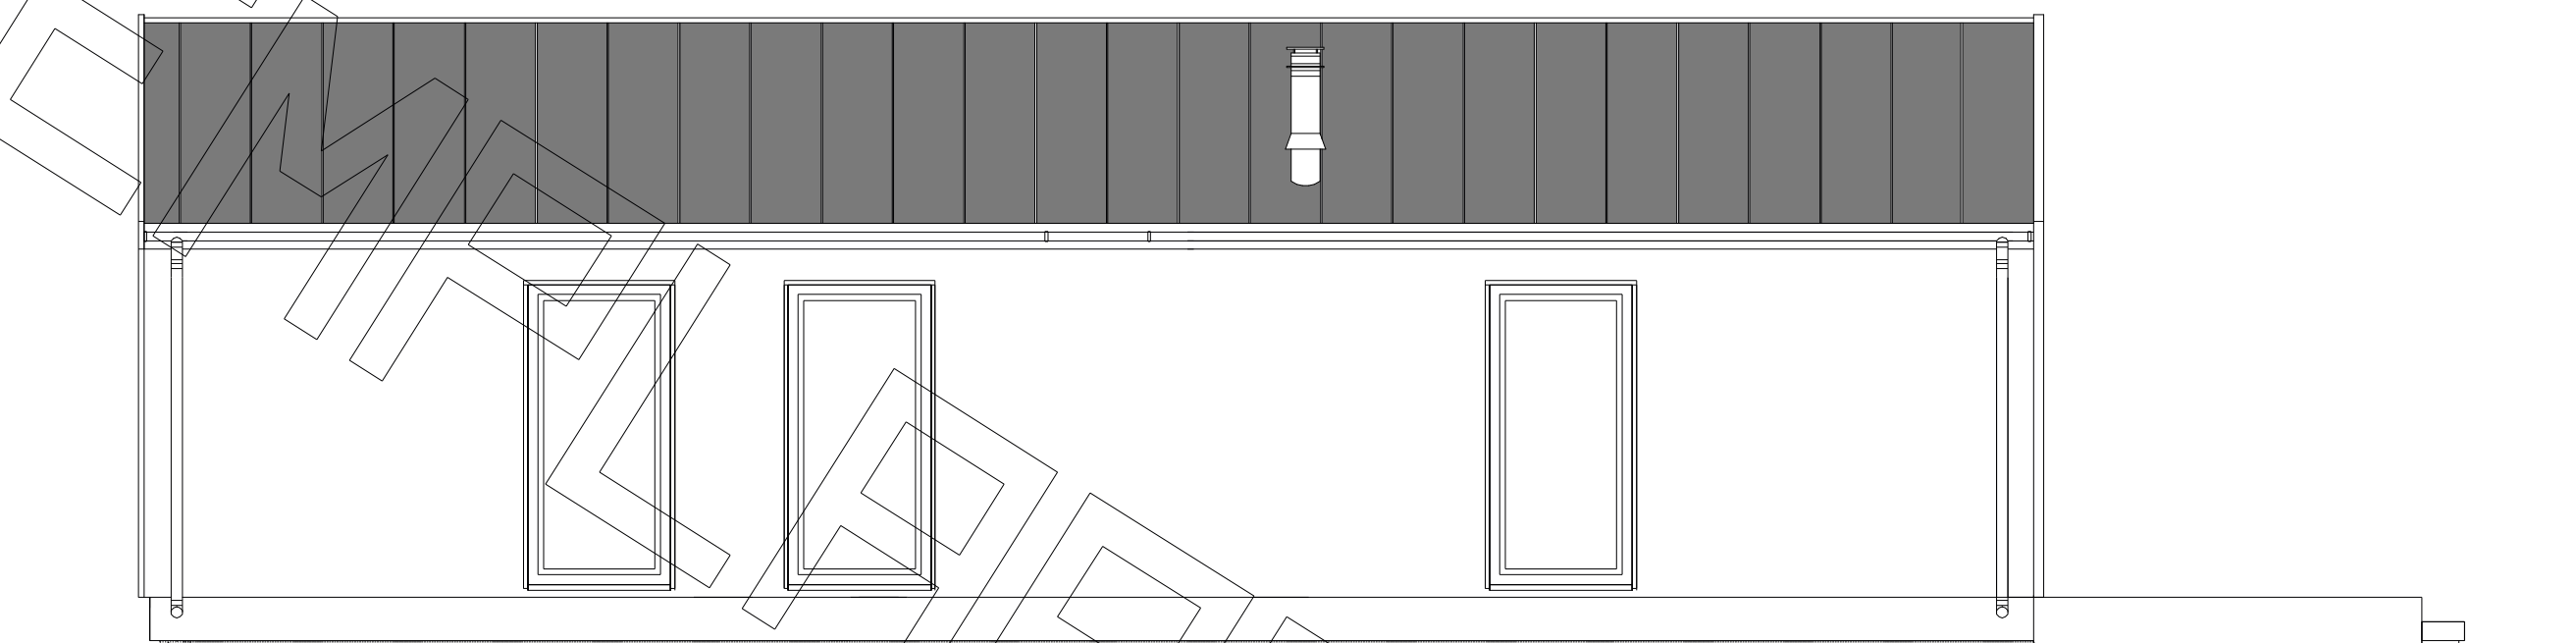


Elewacja tylna :

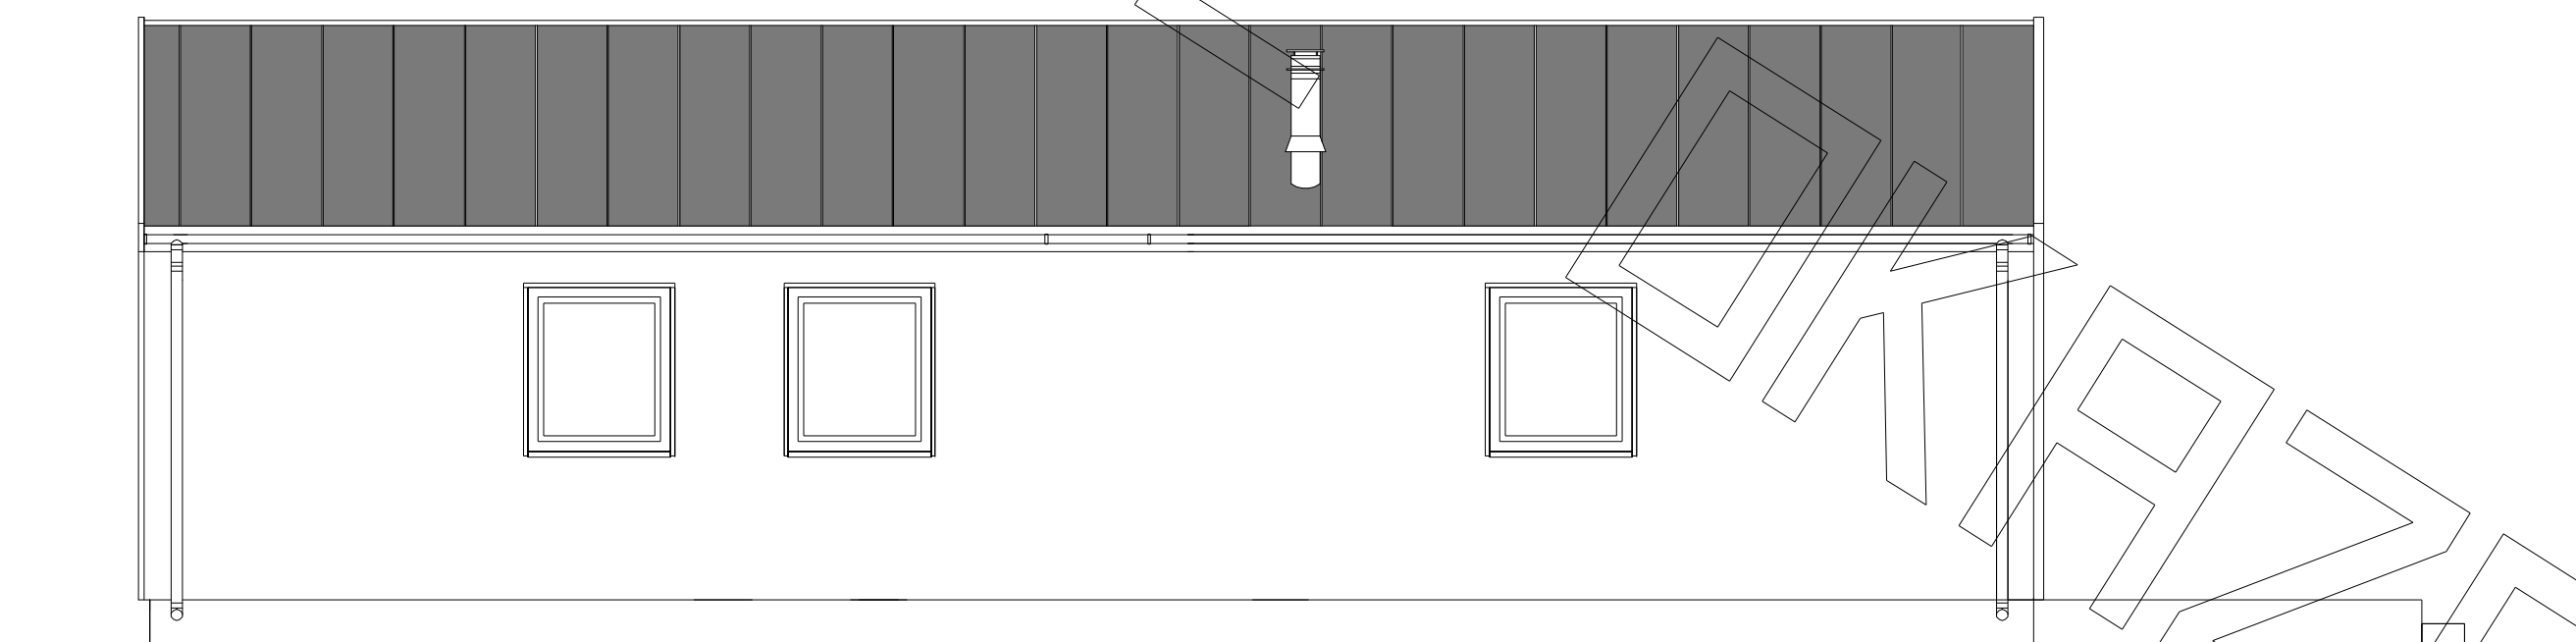

Elewacja tylna - wariant mniejszych okien:

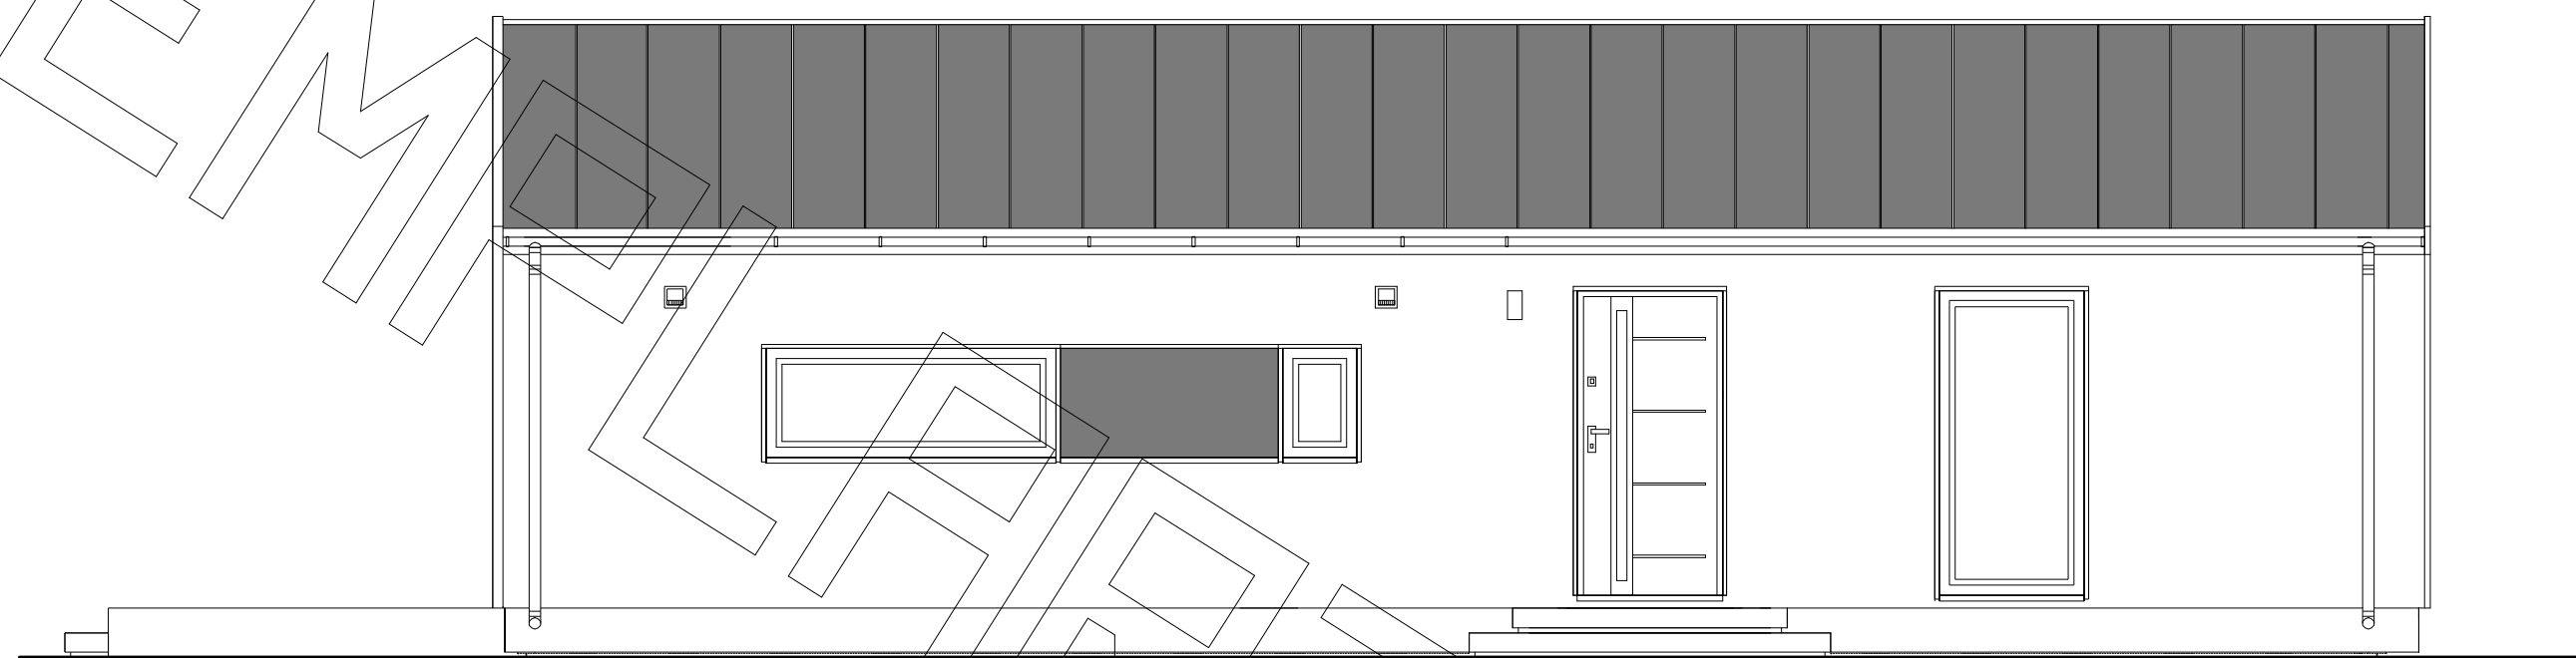

Elewacja frontowa :

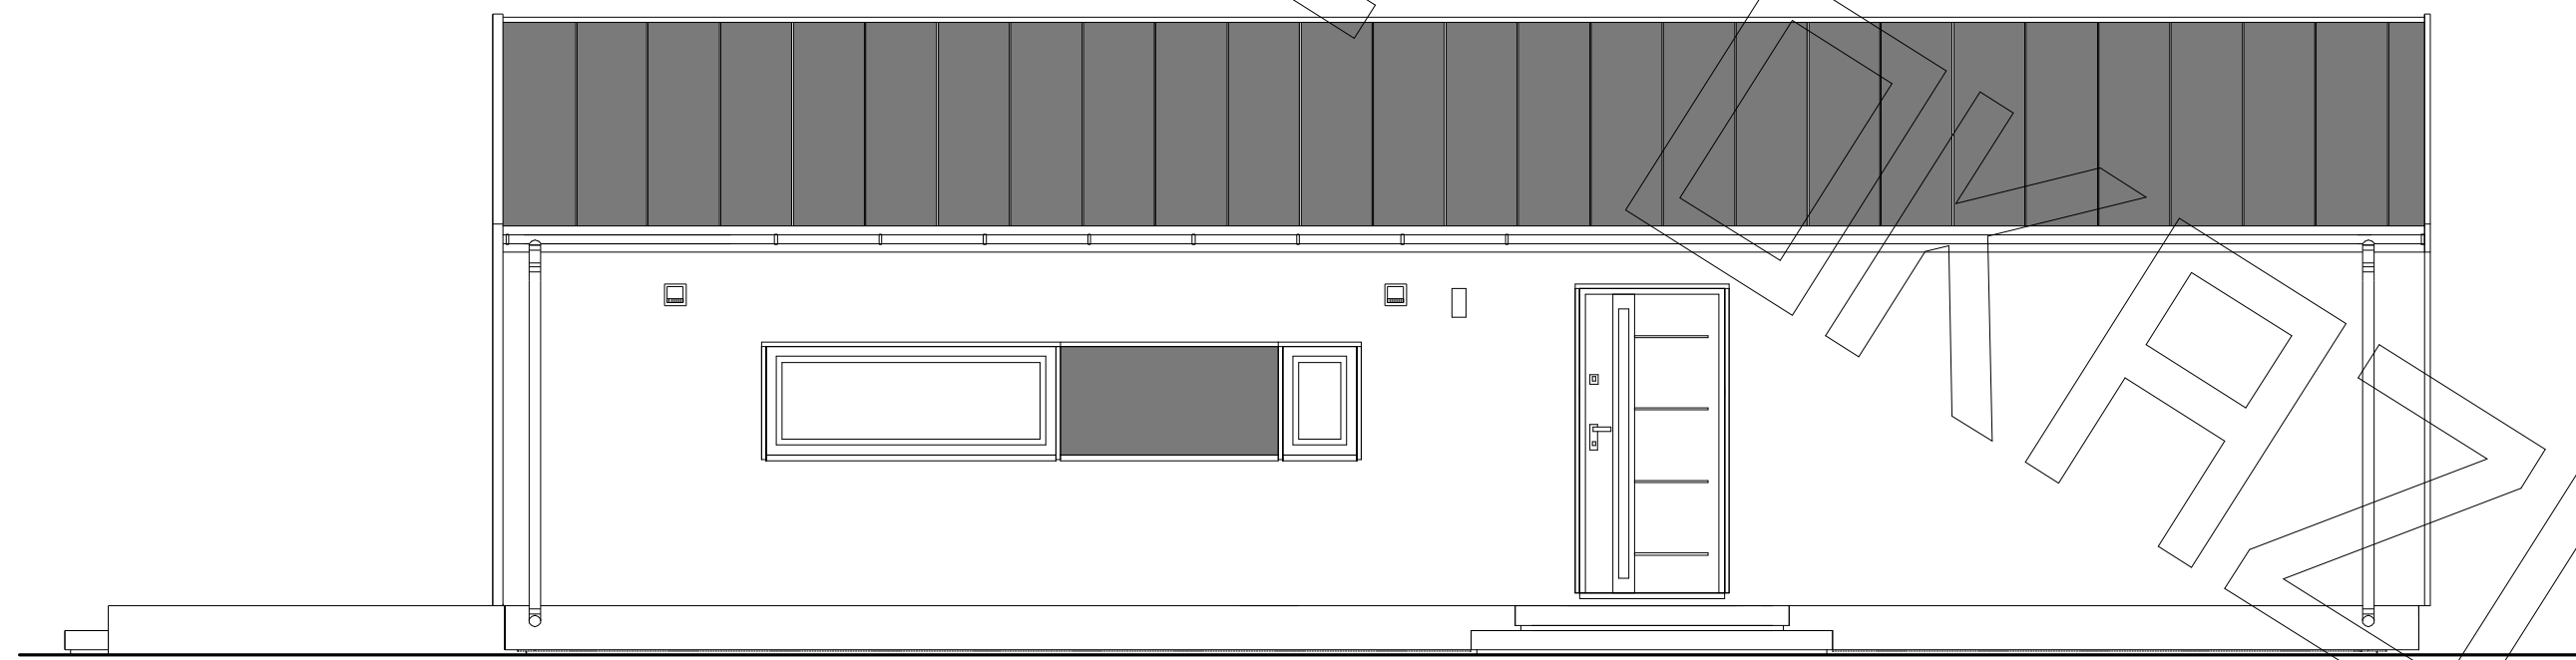

Elewacja frontowa - wariant z oknem sypialni z boku :