




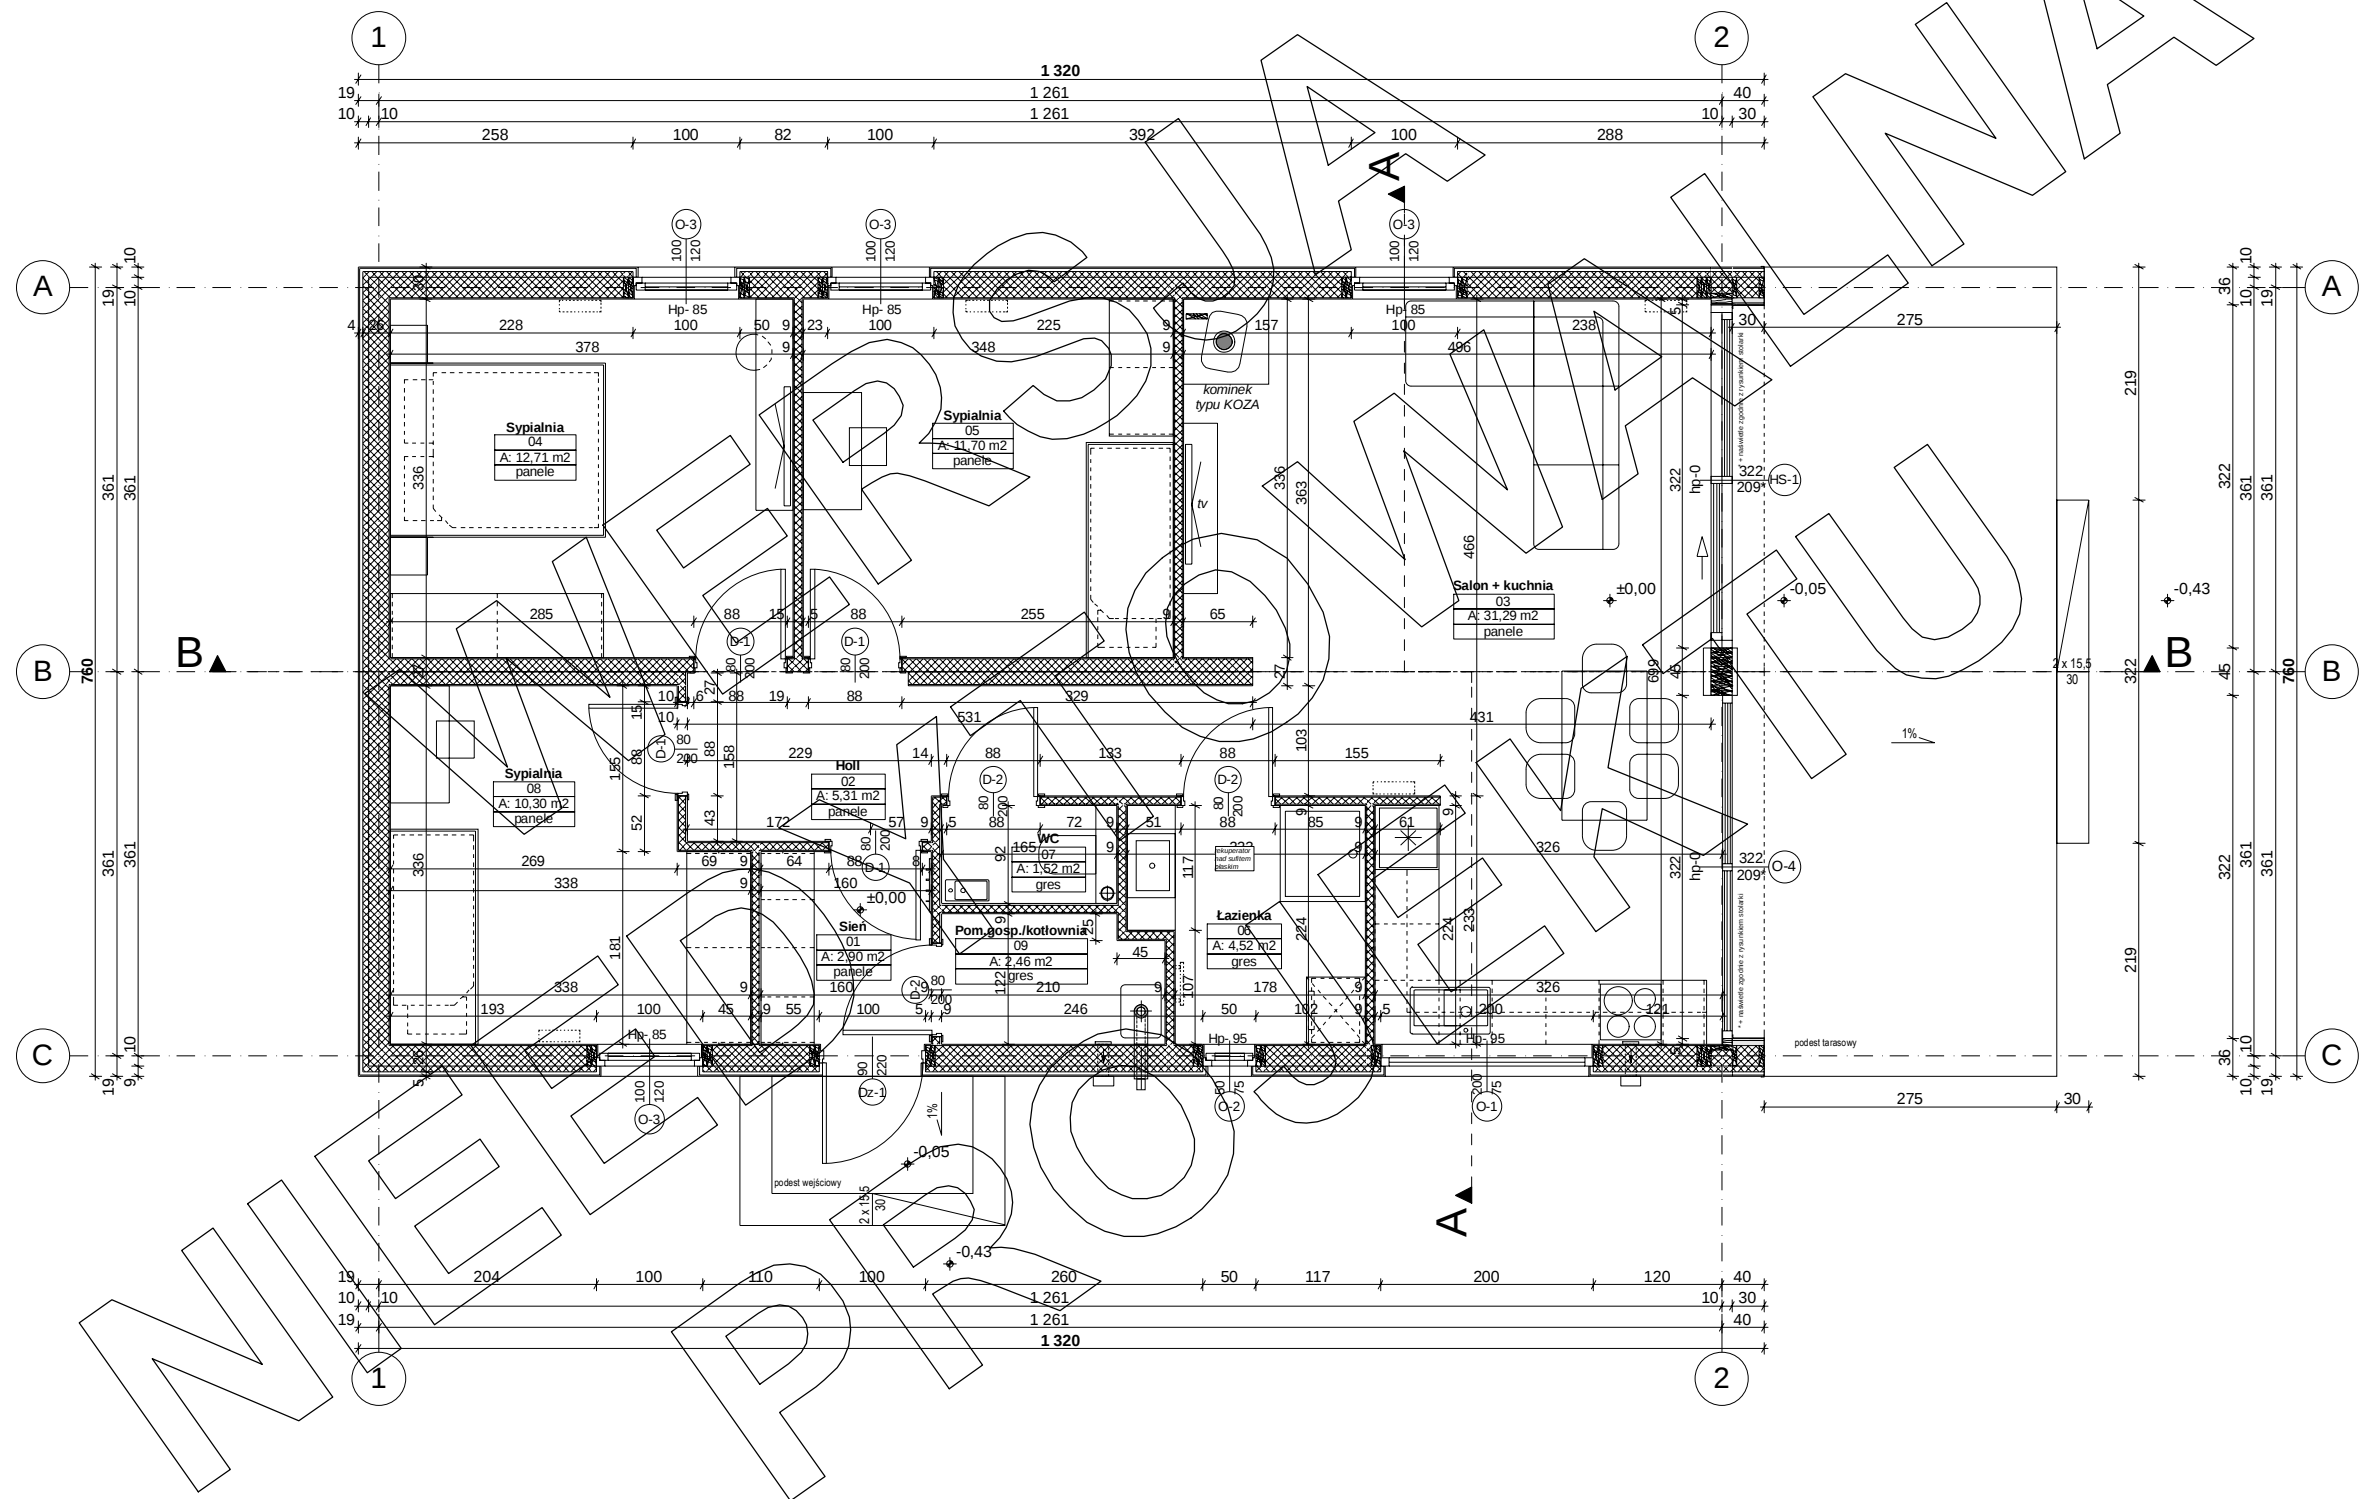




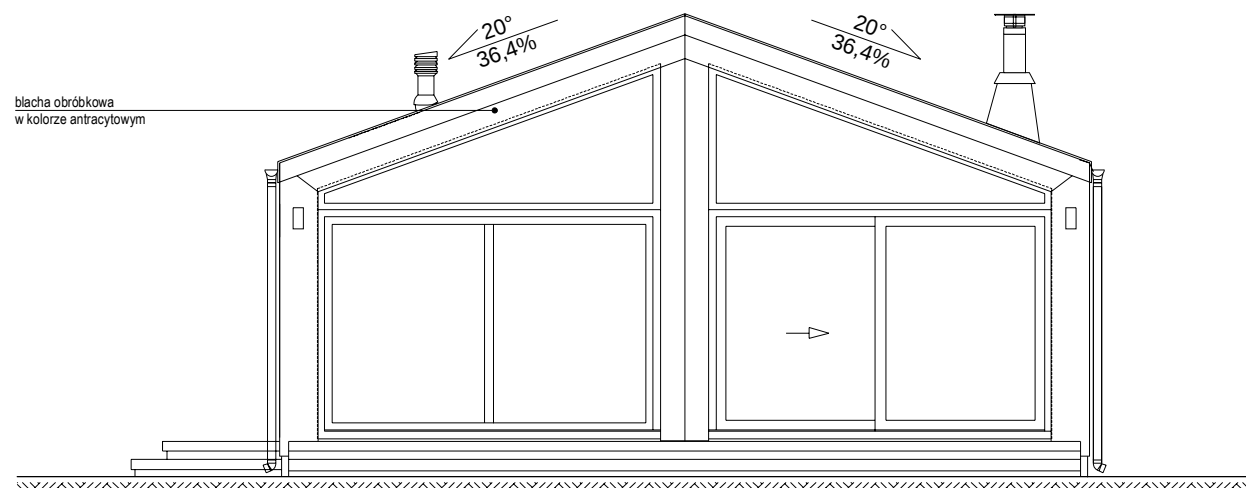


Elewacja boczna:

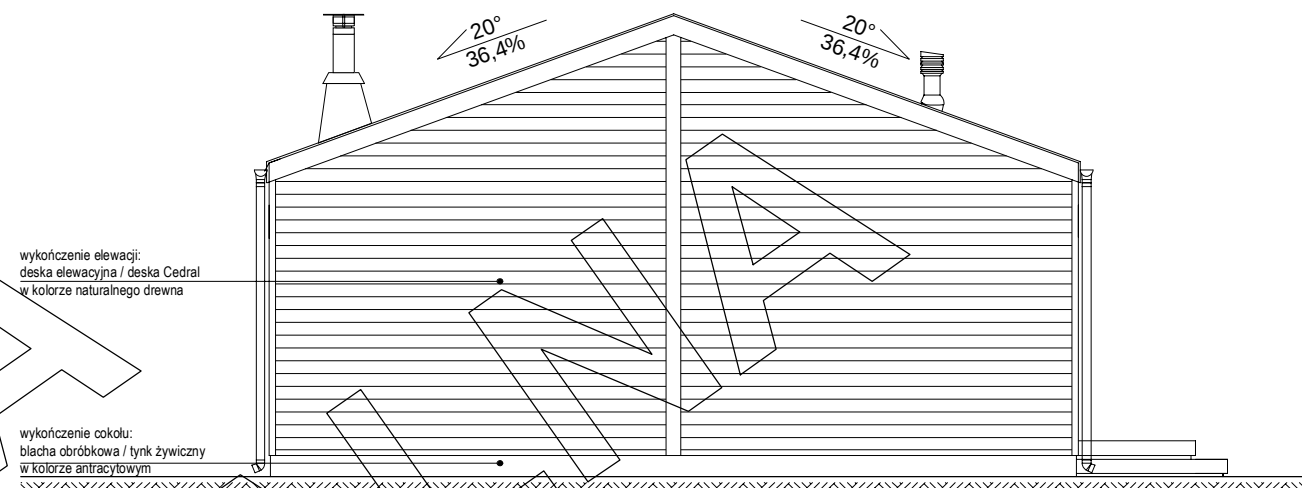

Elewacja boczna:

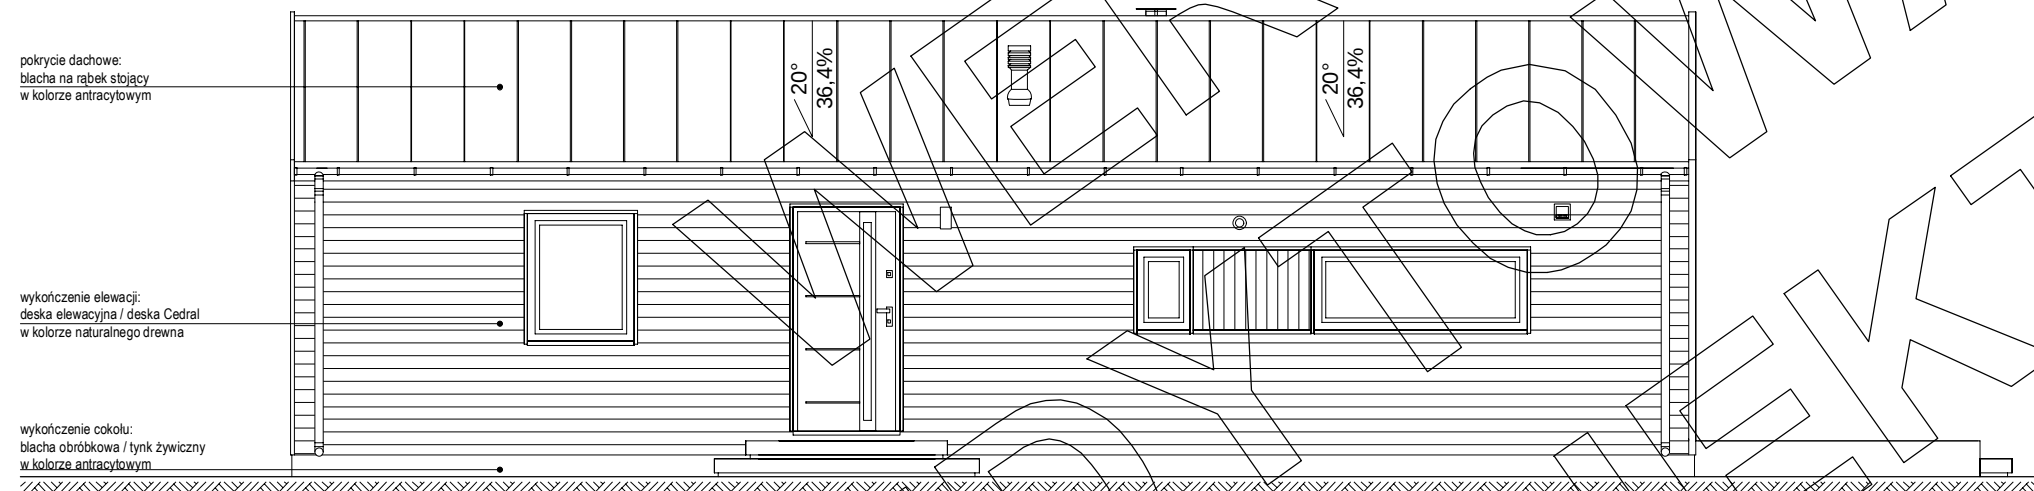

Elewacja frontowa :

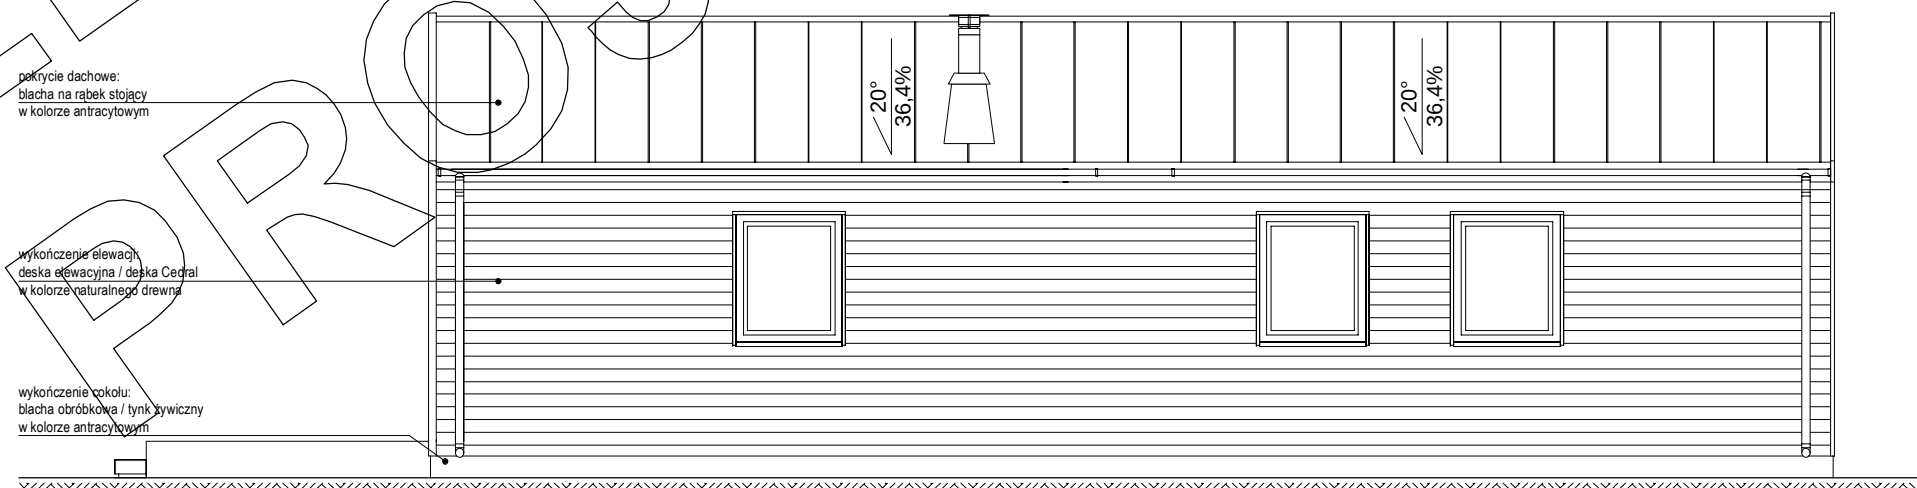

Elewacja tylna :