




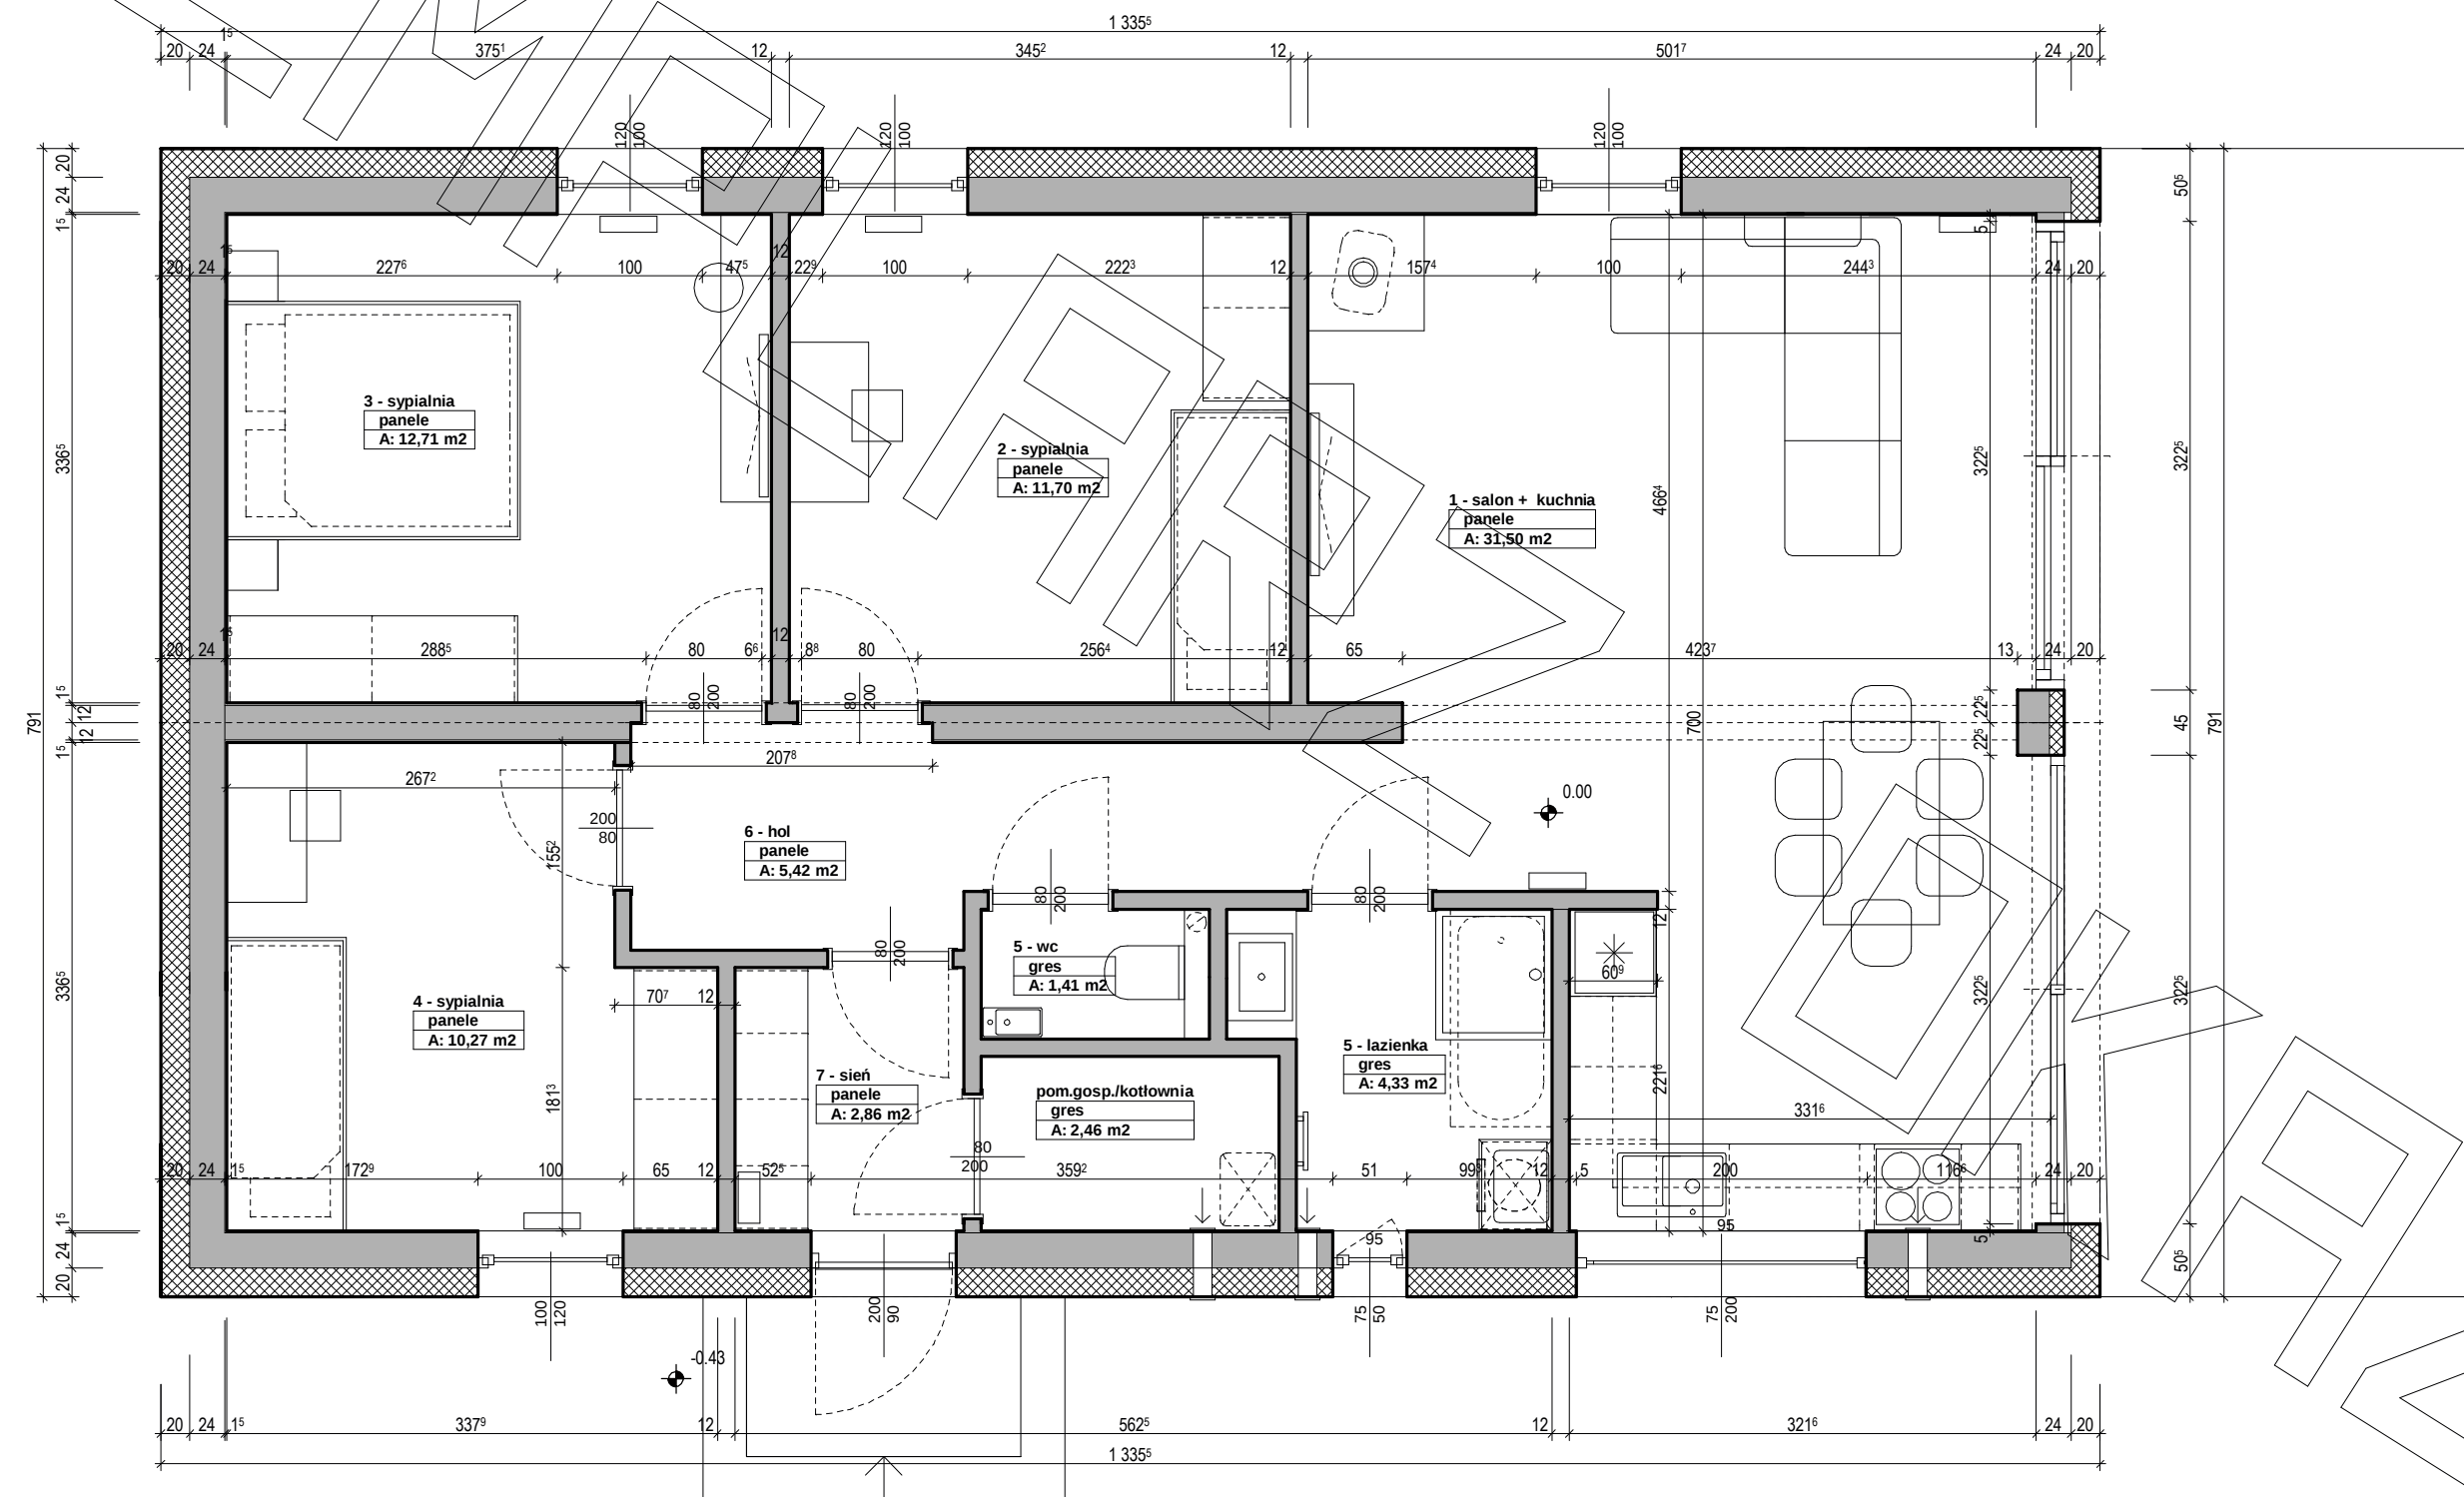


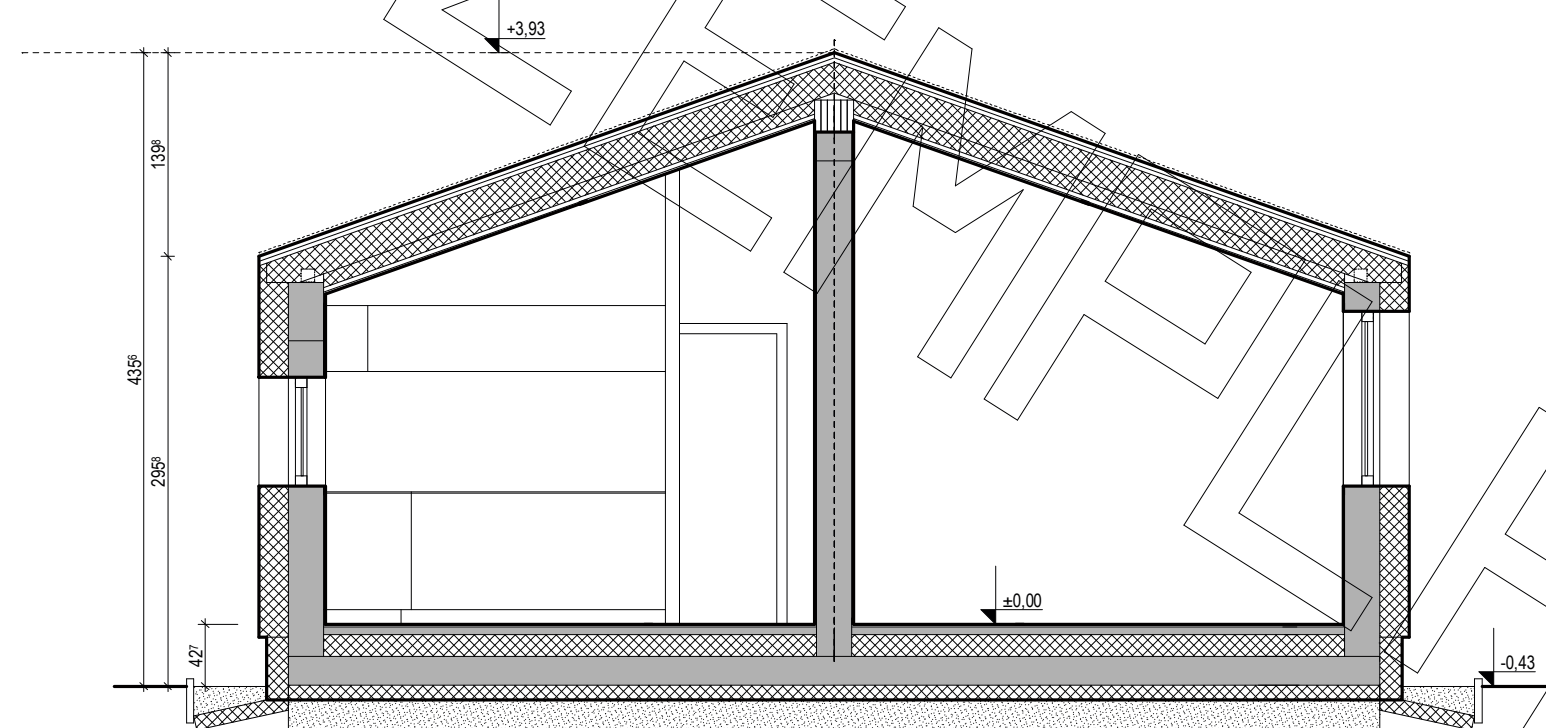


Przekrój poprzeczny :

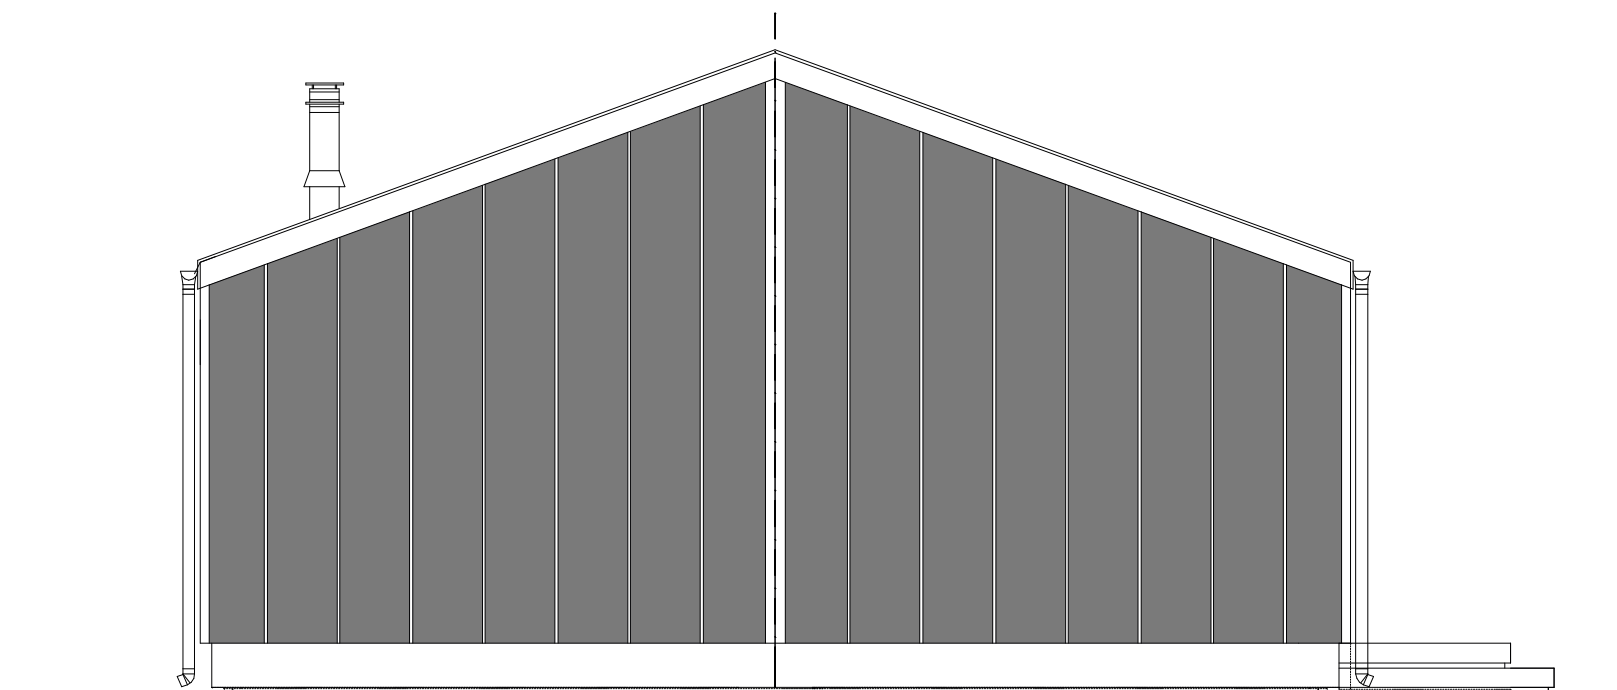


Elewacja boczna :

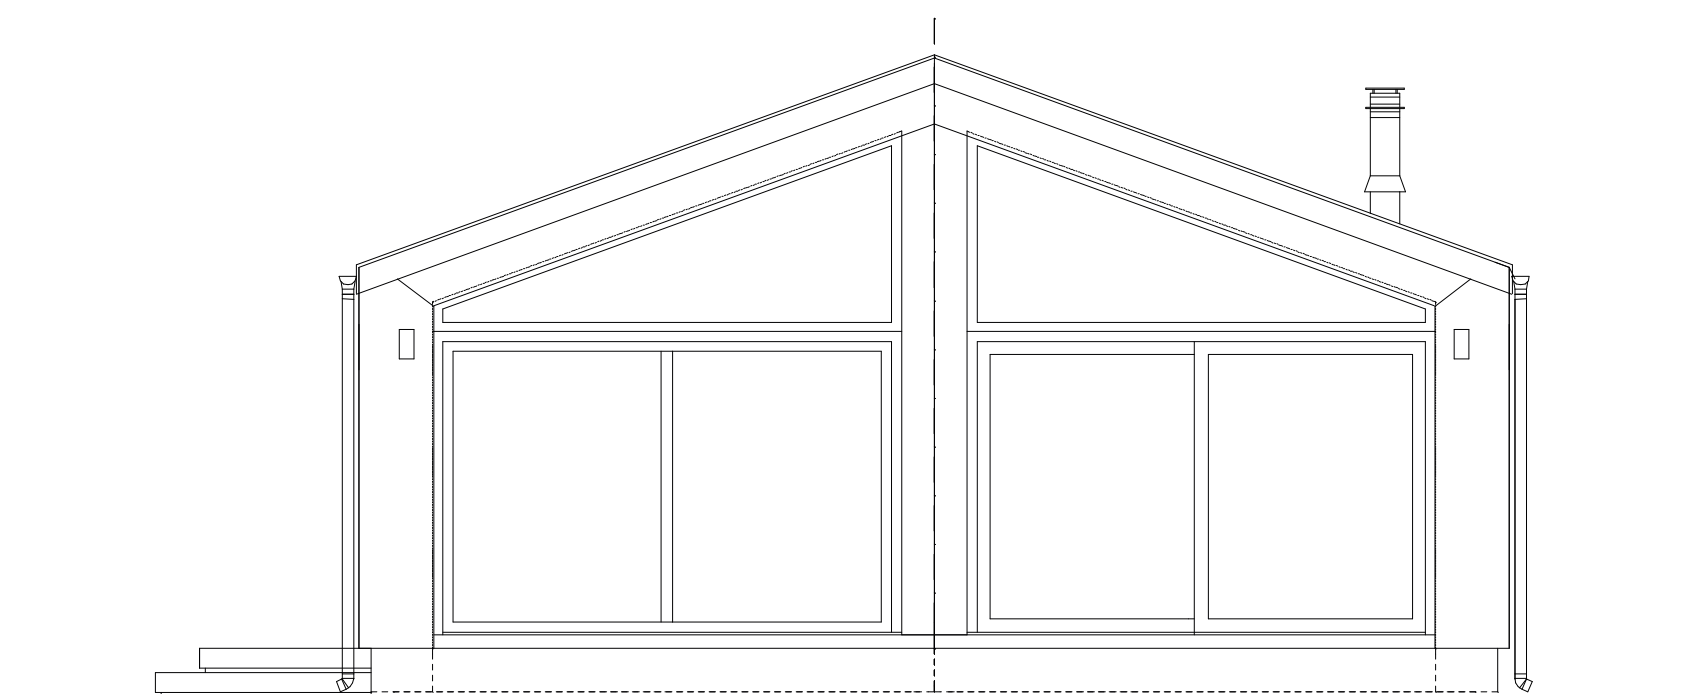


Elewacja boczna / ogrodowa :

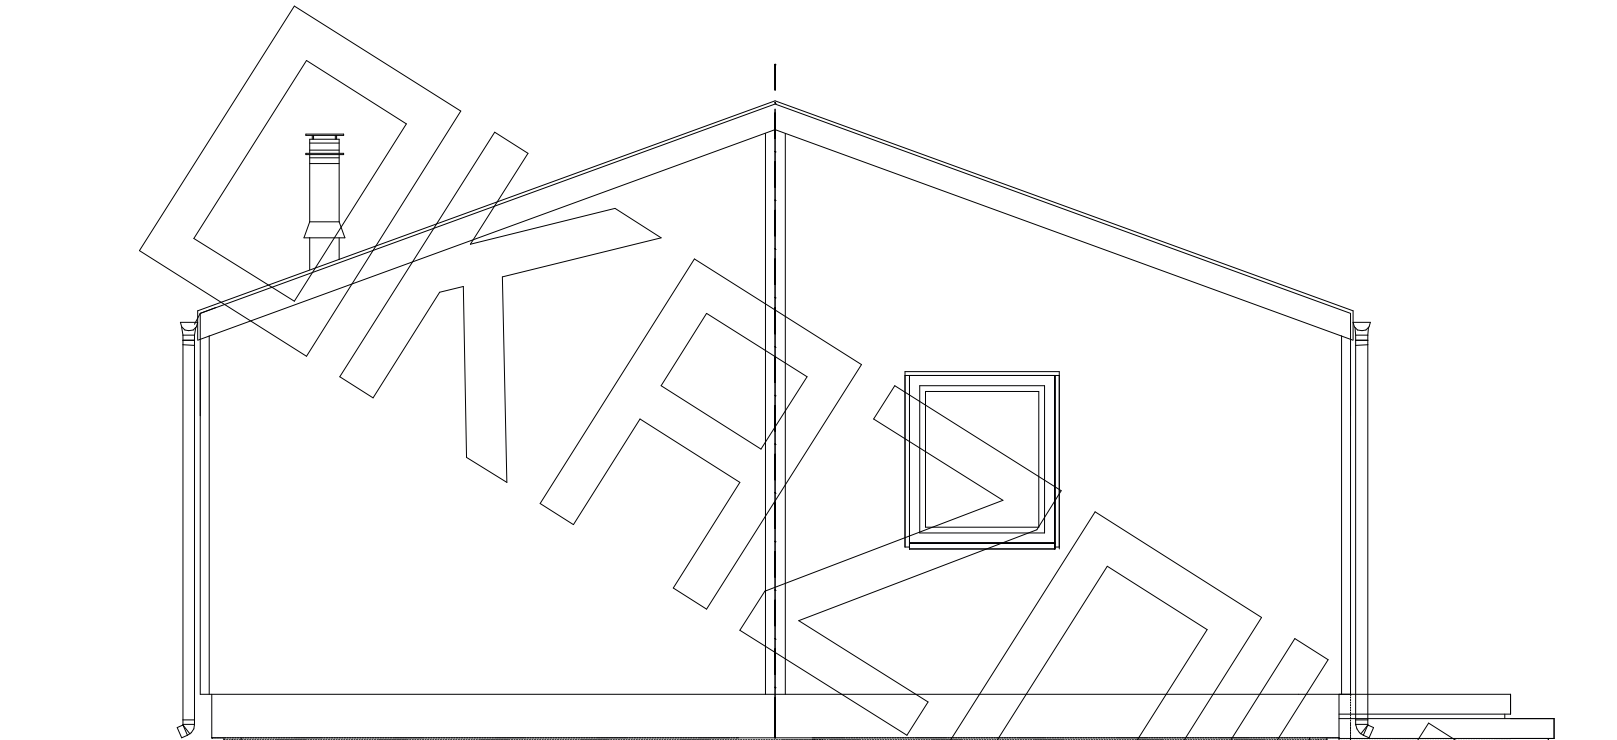

Elewacja boczna - wariant z oknem z boku :

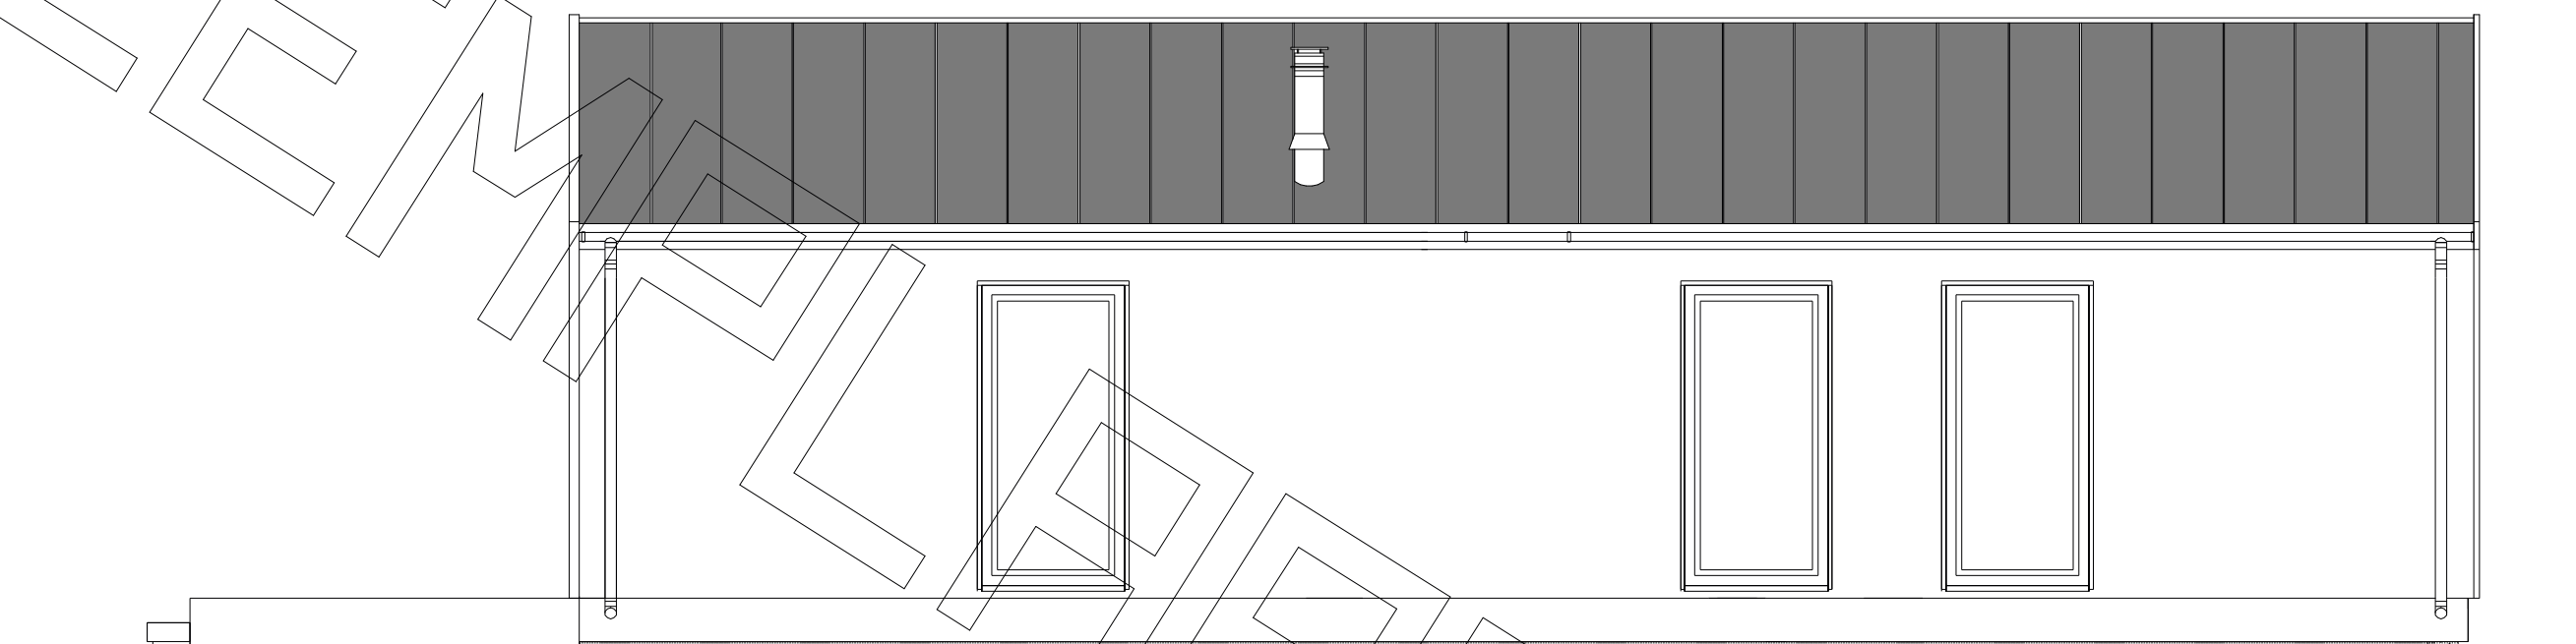


Elewacja tylna :

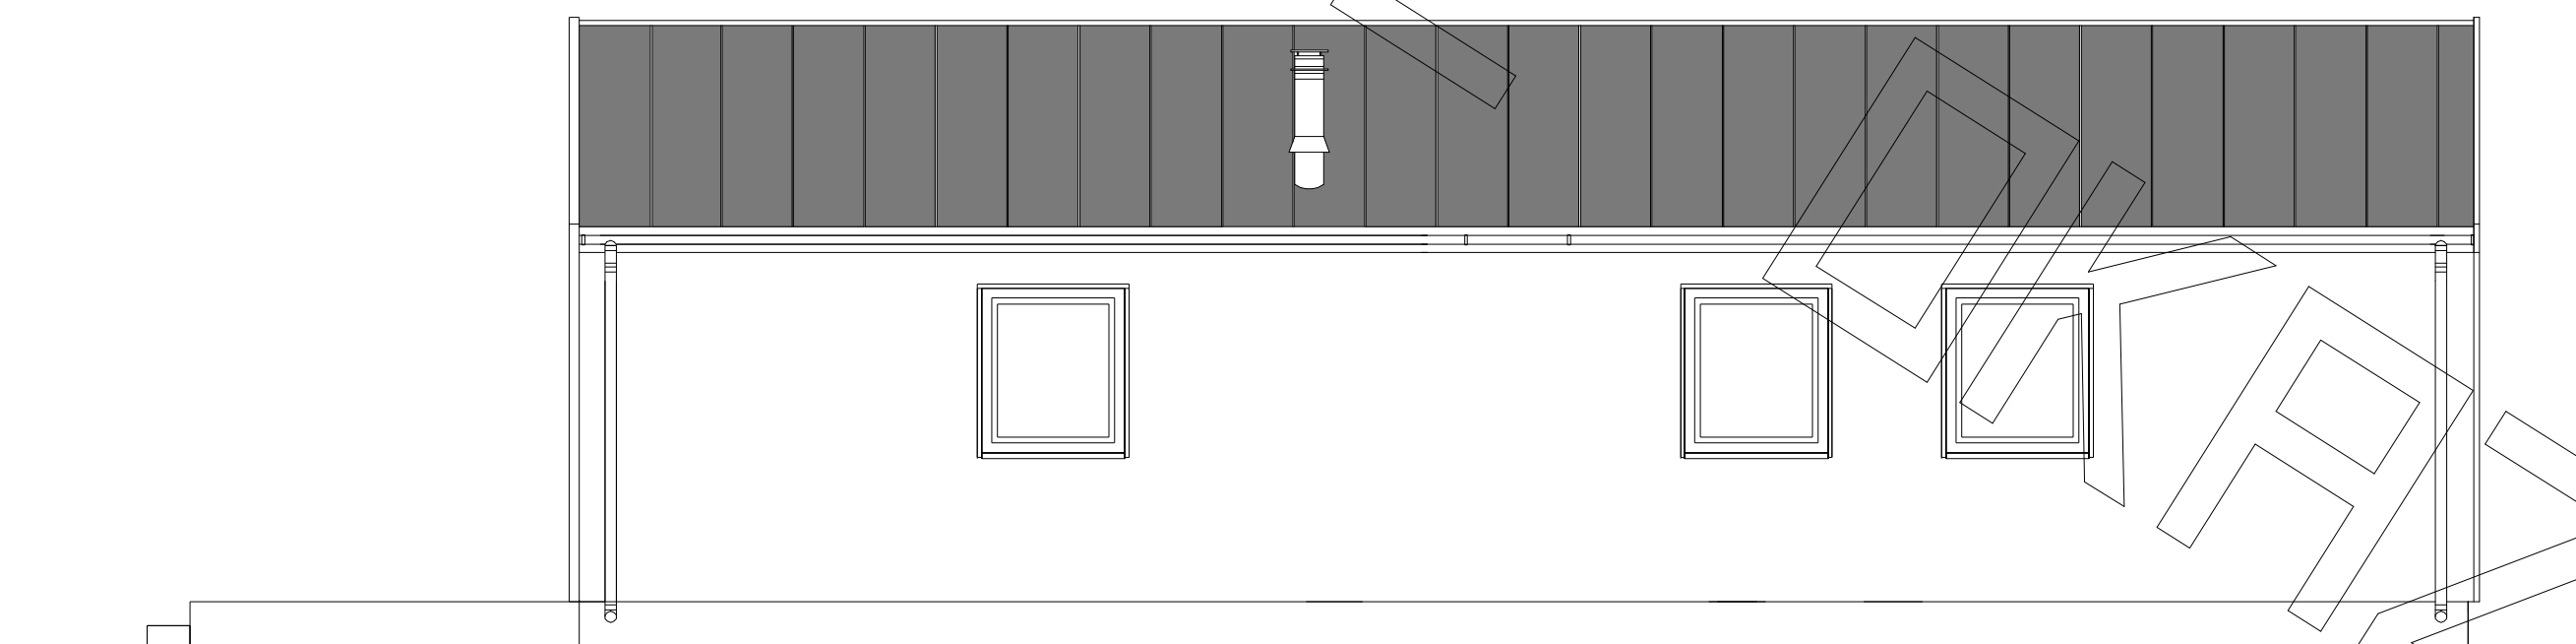


Elewacja tylna - wariant mniejszych okien:

MG Projekt

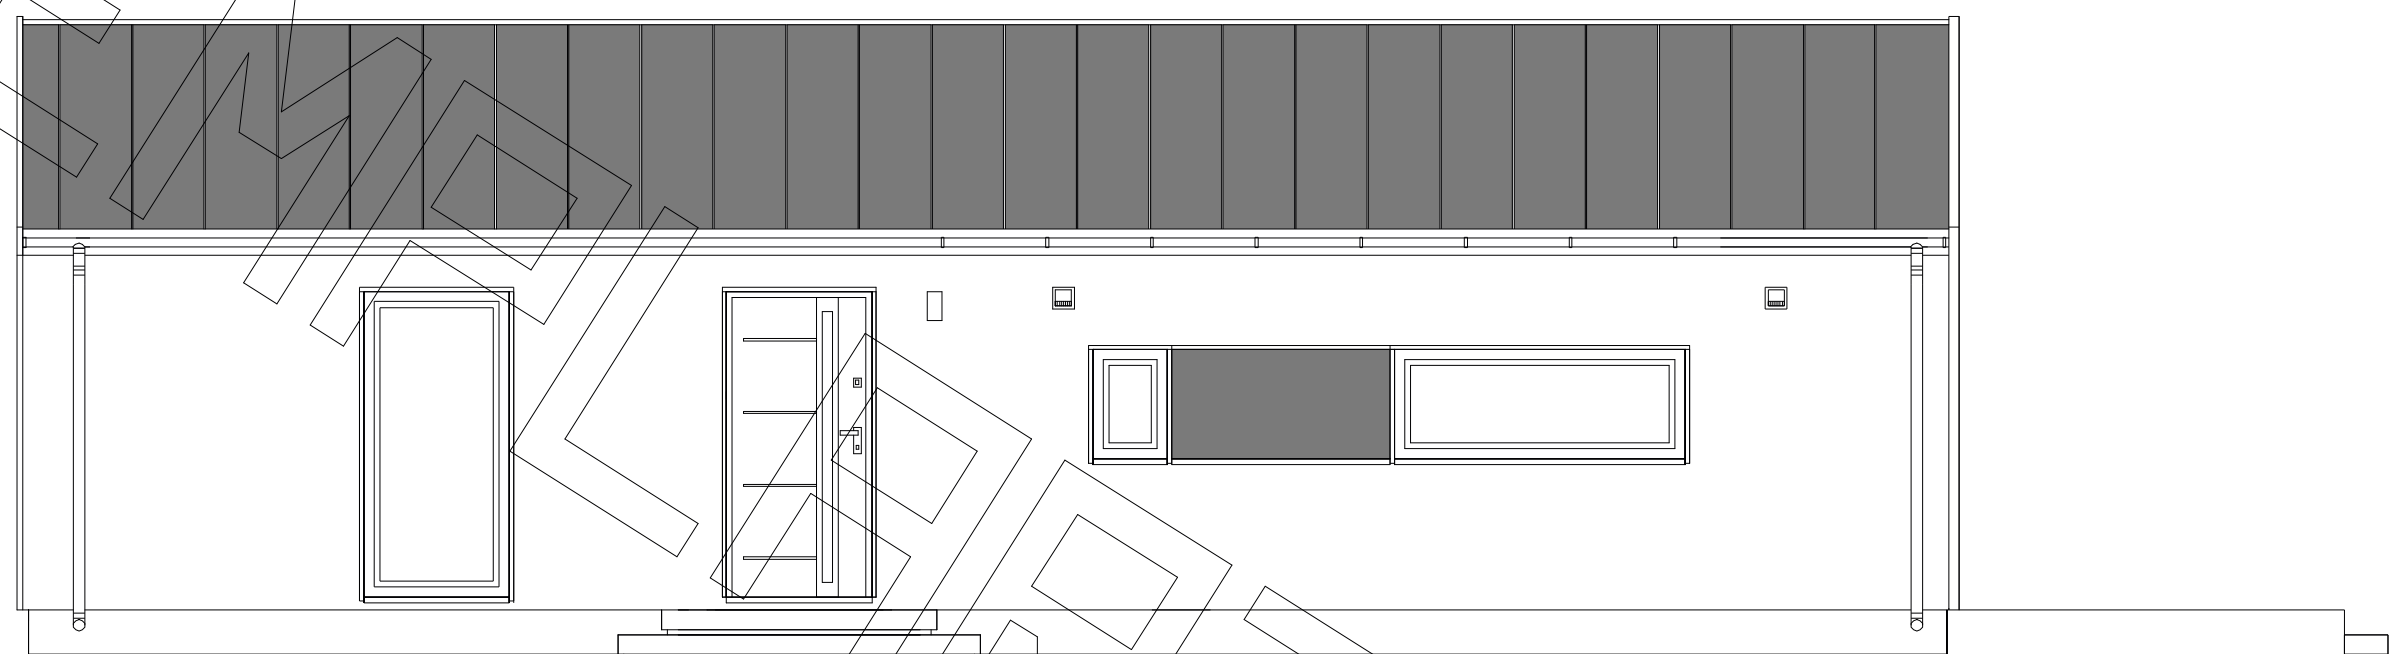

Elewacja frontowa :

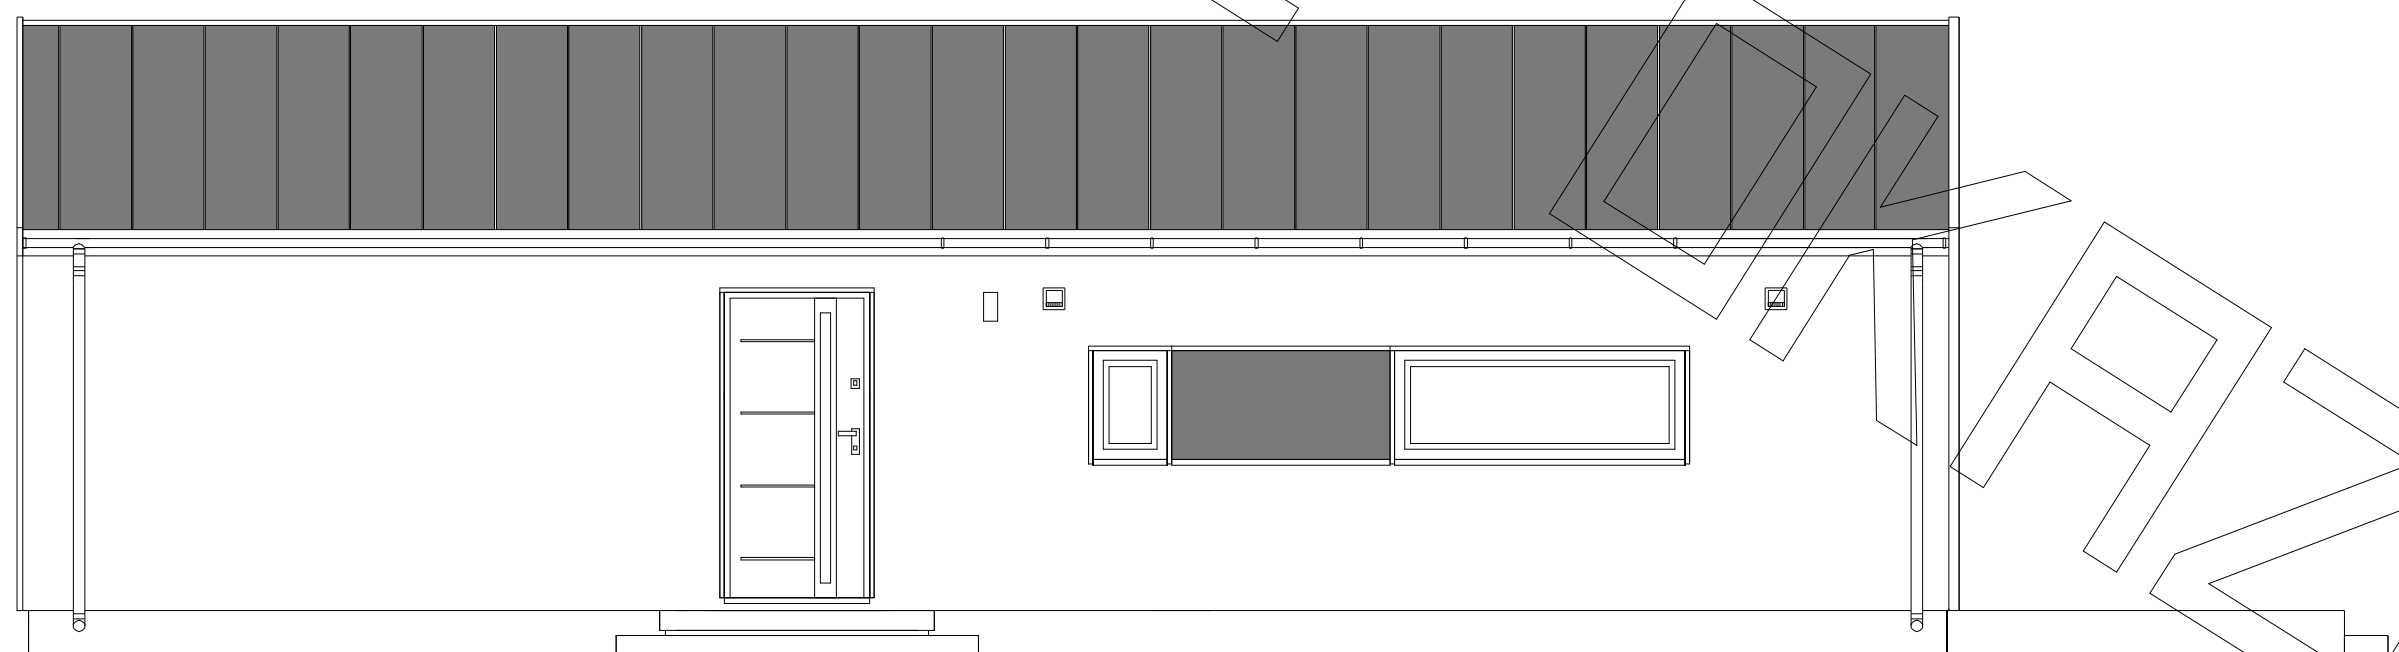

Elewacja frontowa - wariant z oknem sypialni z boku :