



PROJEKT

PROJEKT



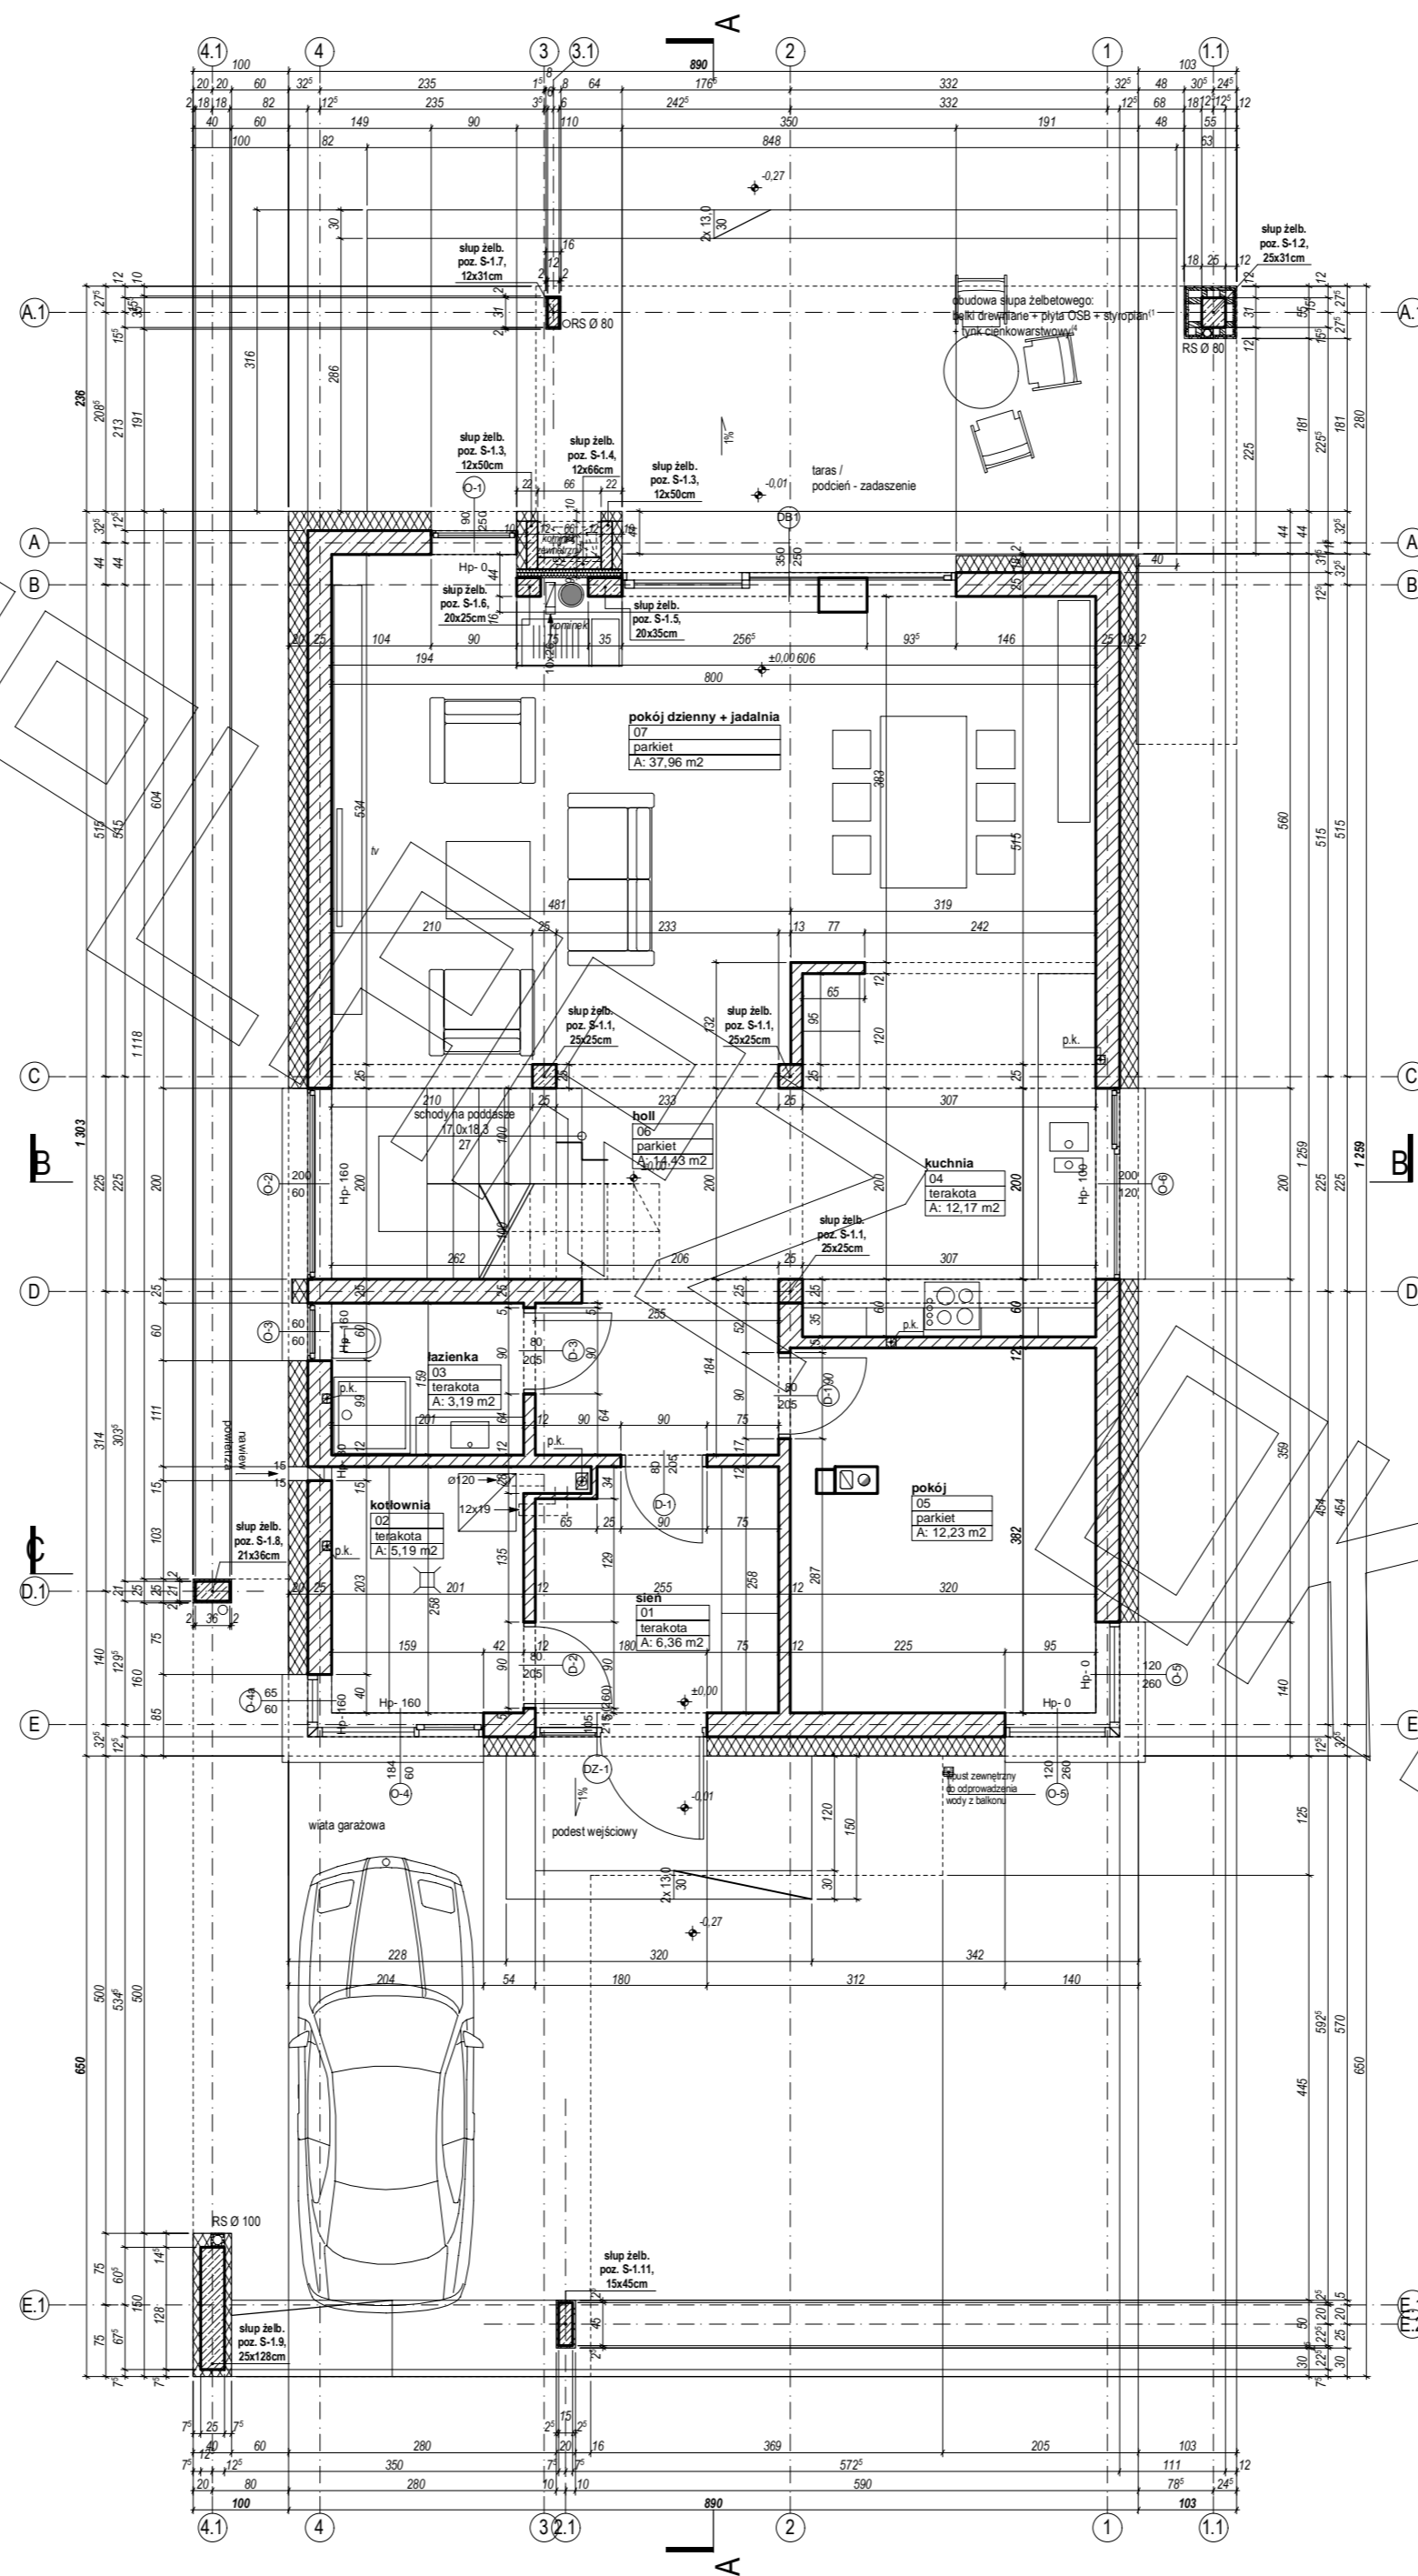


ARCHITECTURA

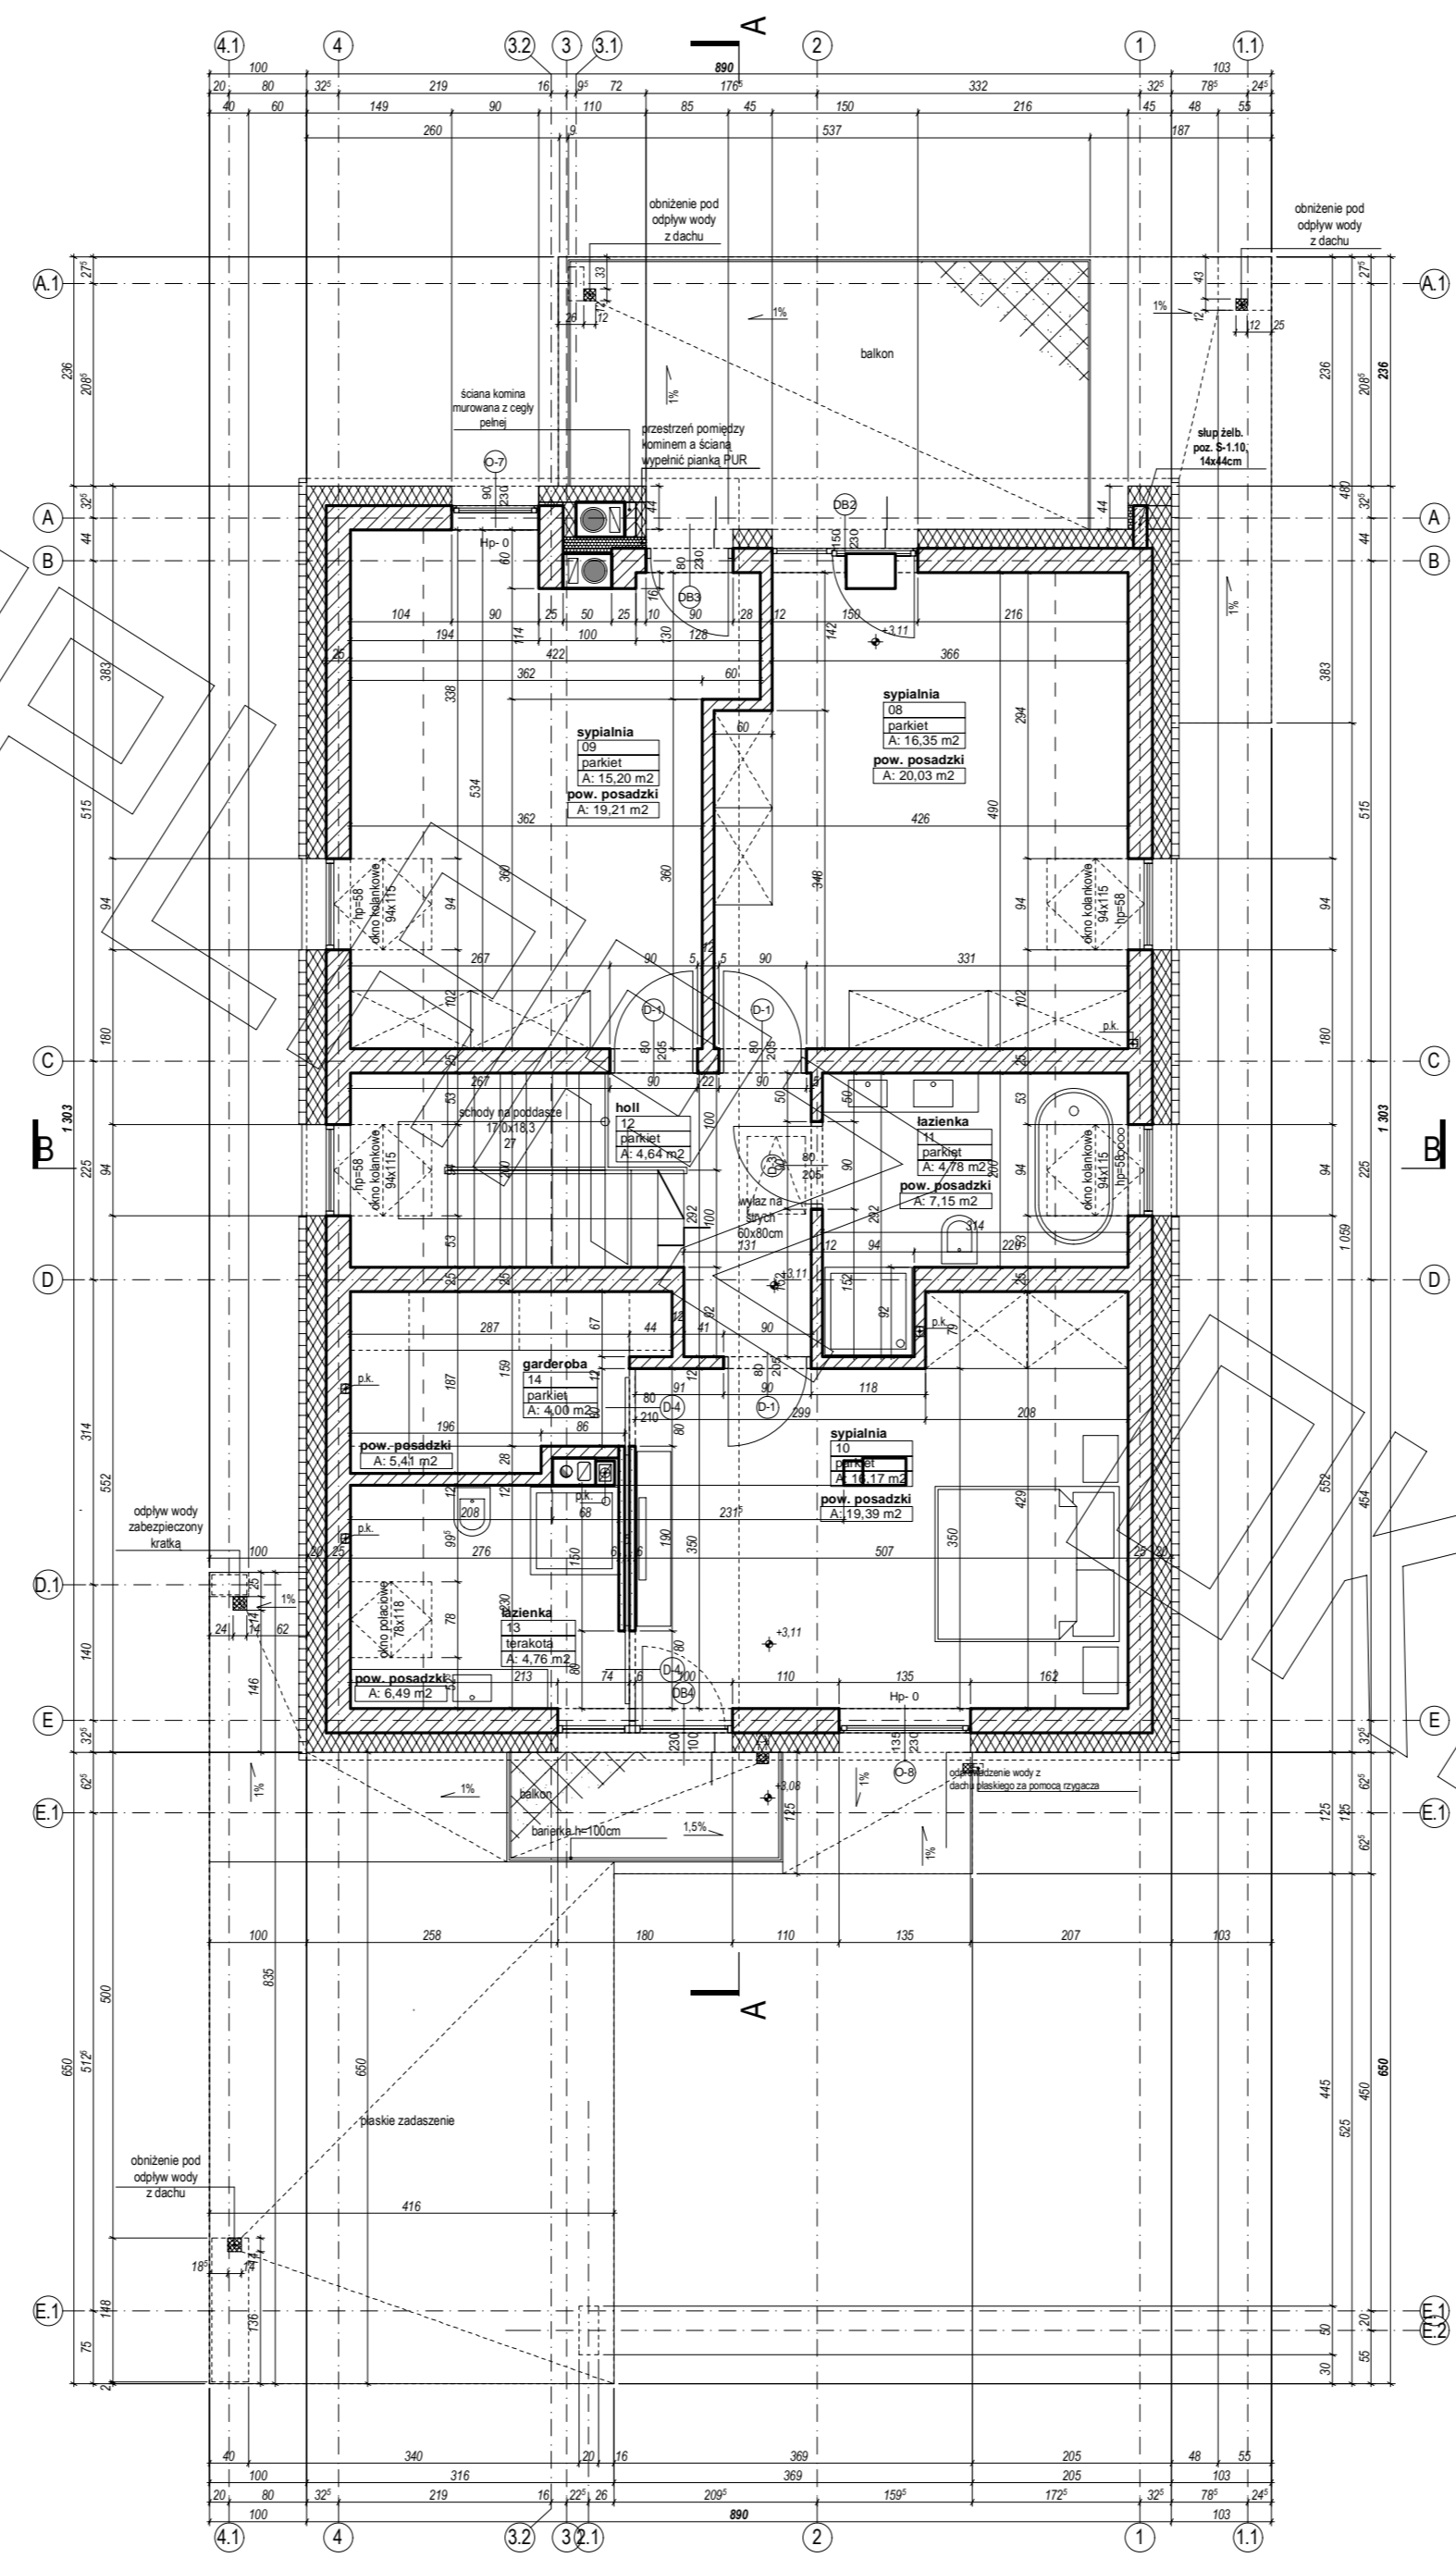

ARCHITECTURA


ARCHITECTURA

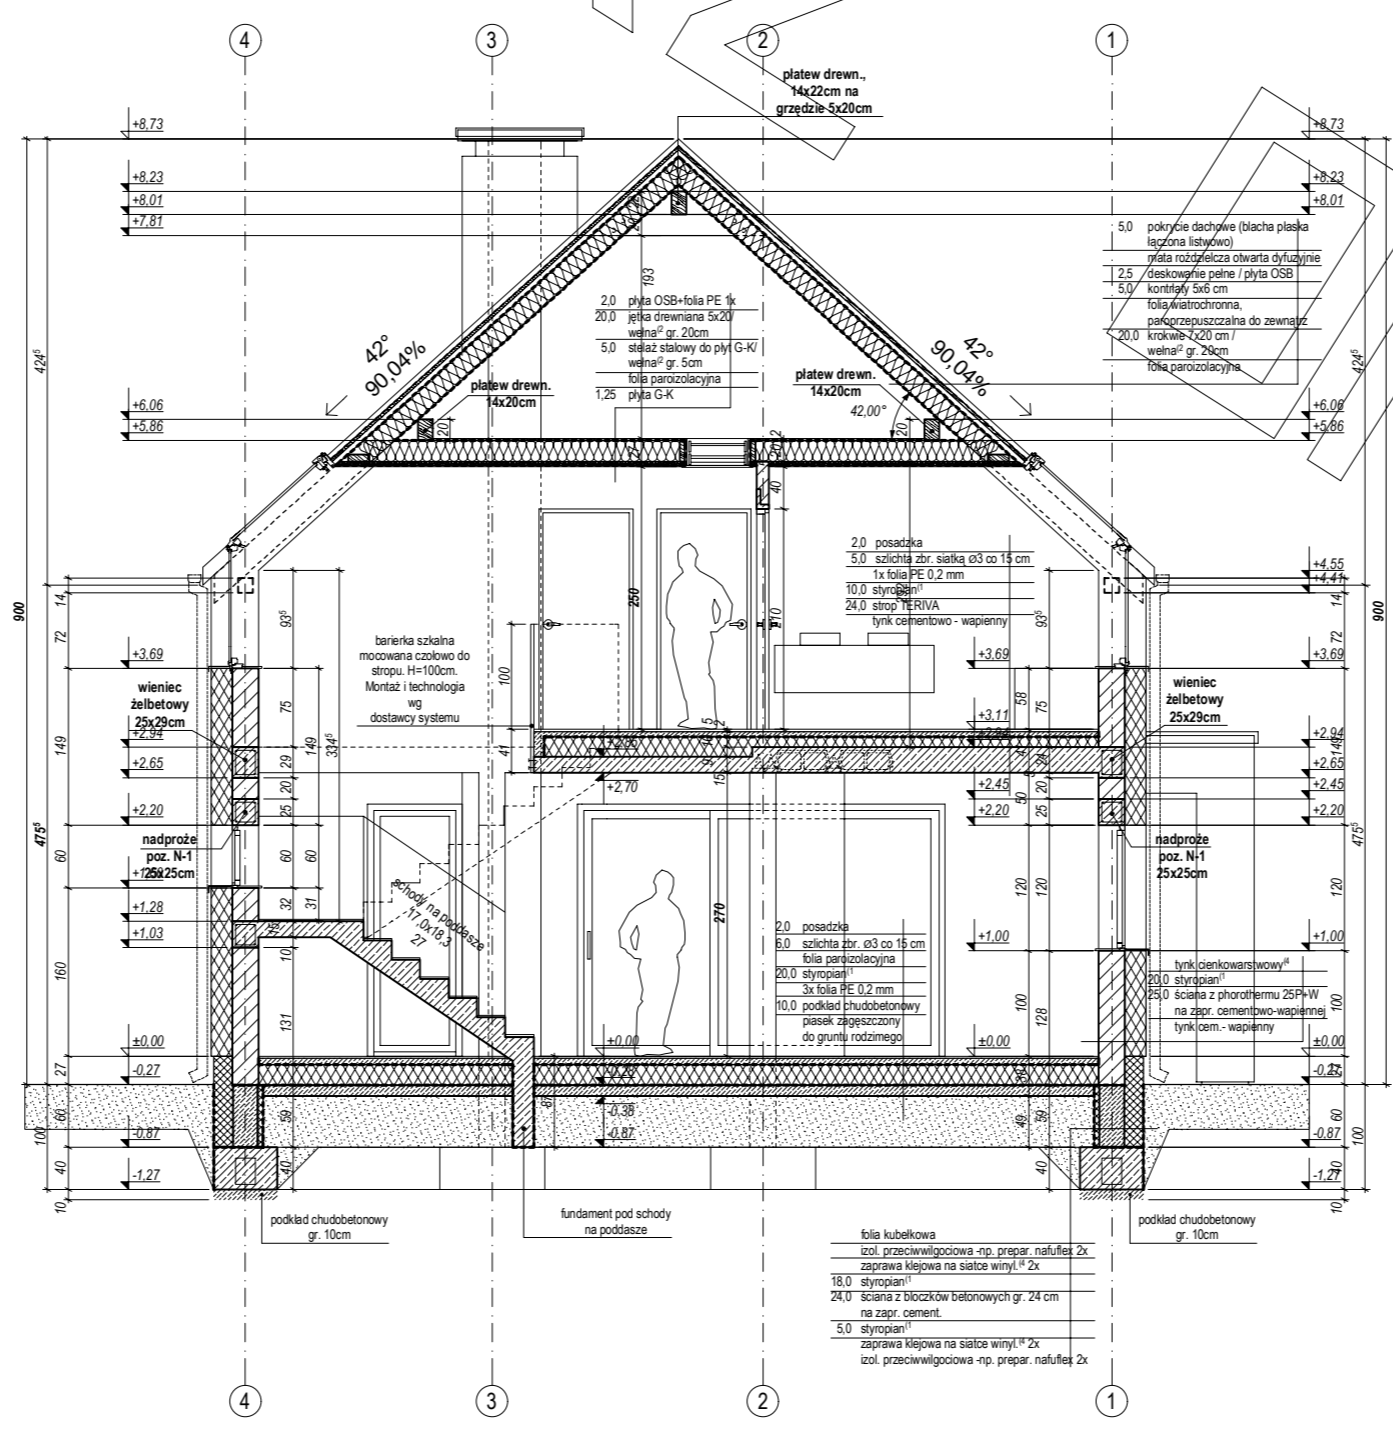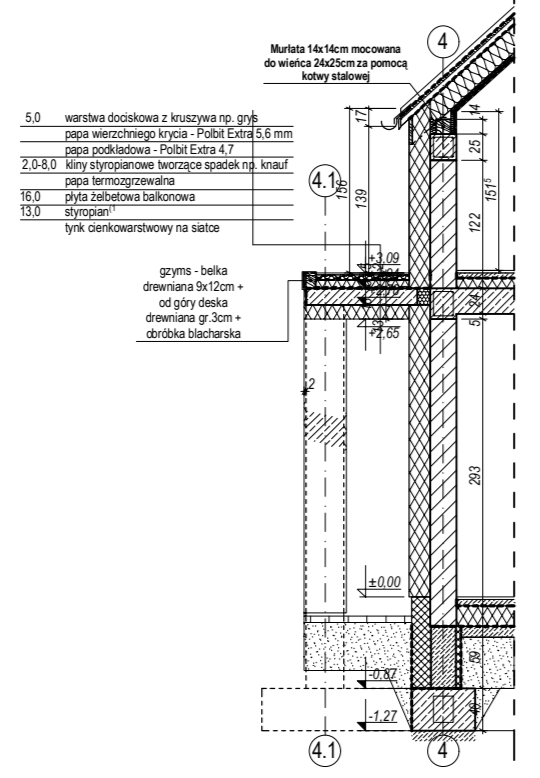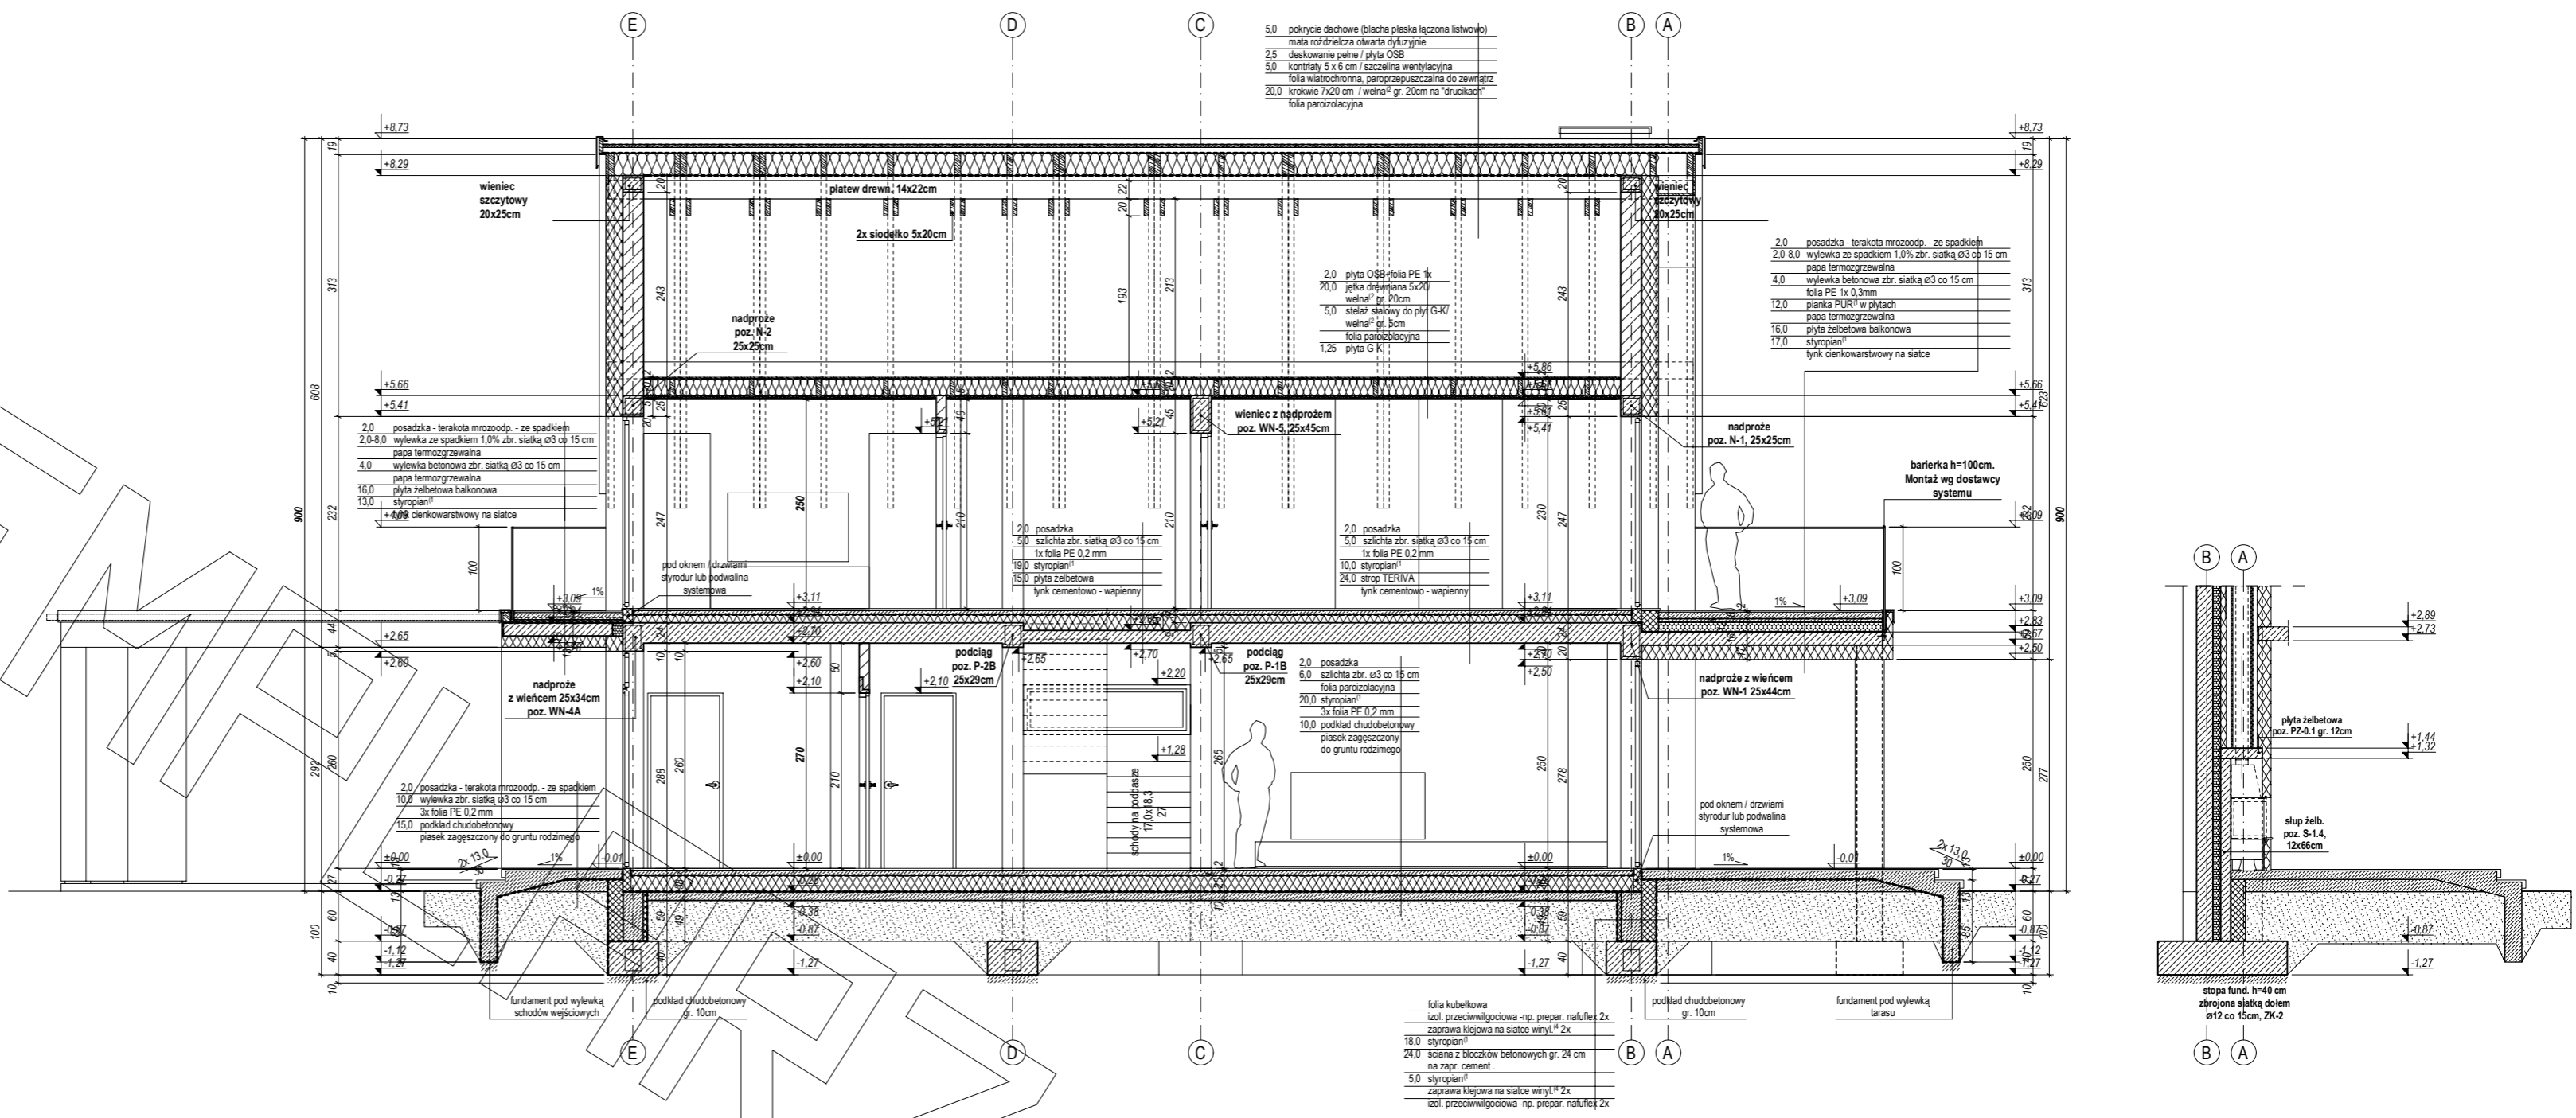

EGZEMPLARZ




ELEWACJA FRONTOWA

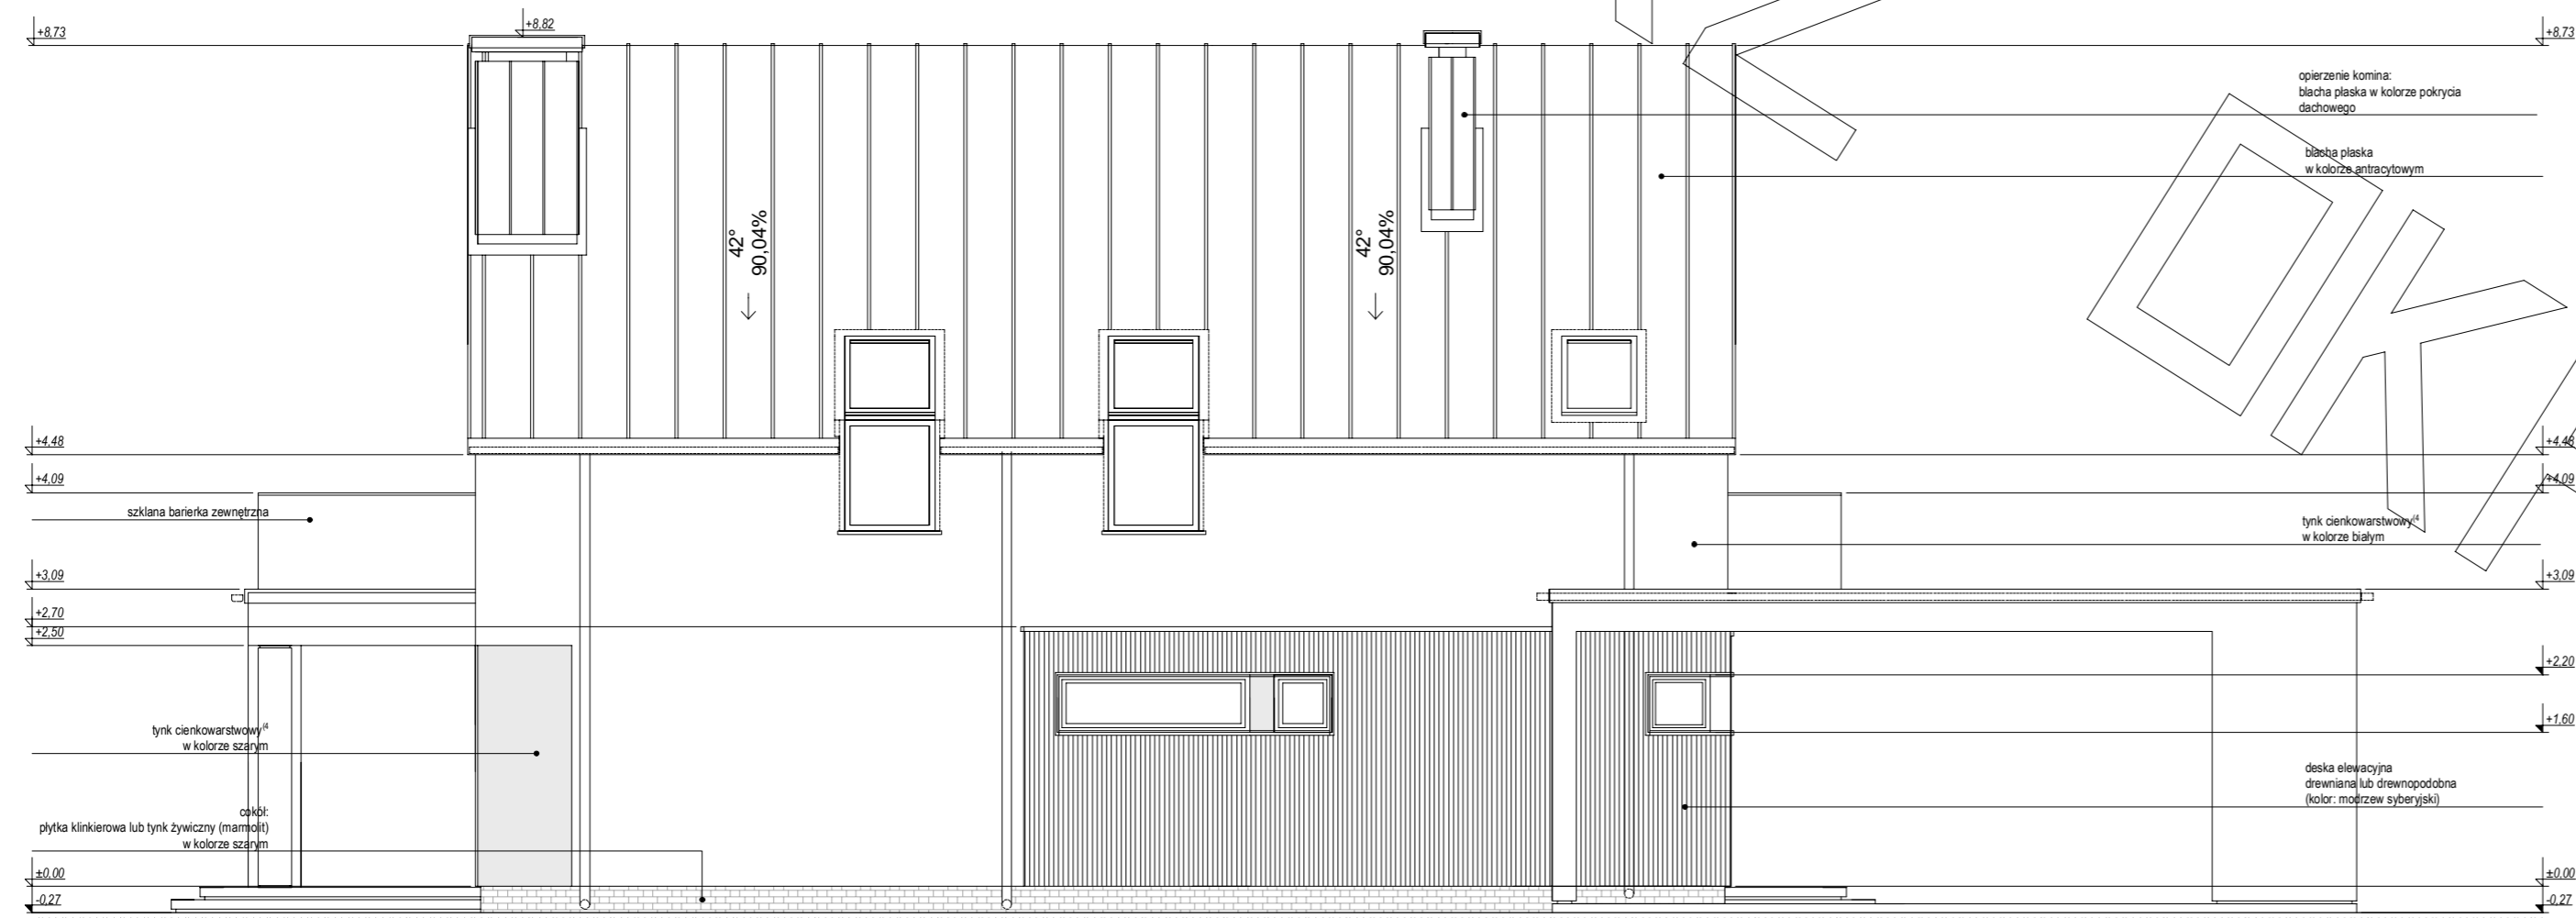


ELEWACJA BOCZNA

EGZEMPLARZ

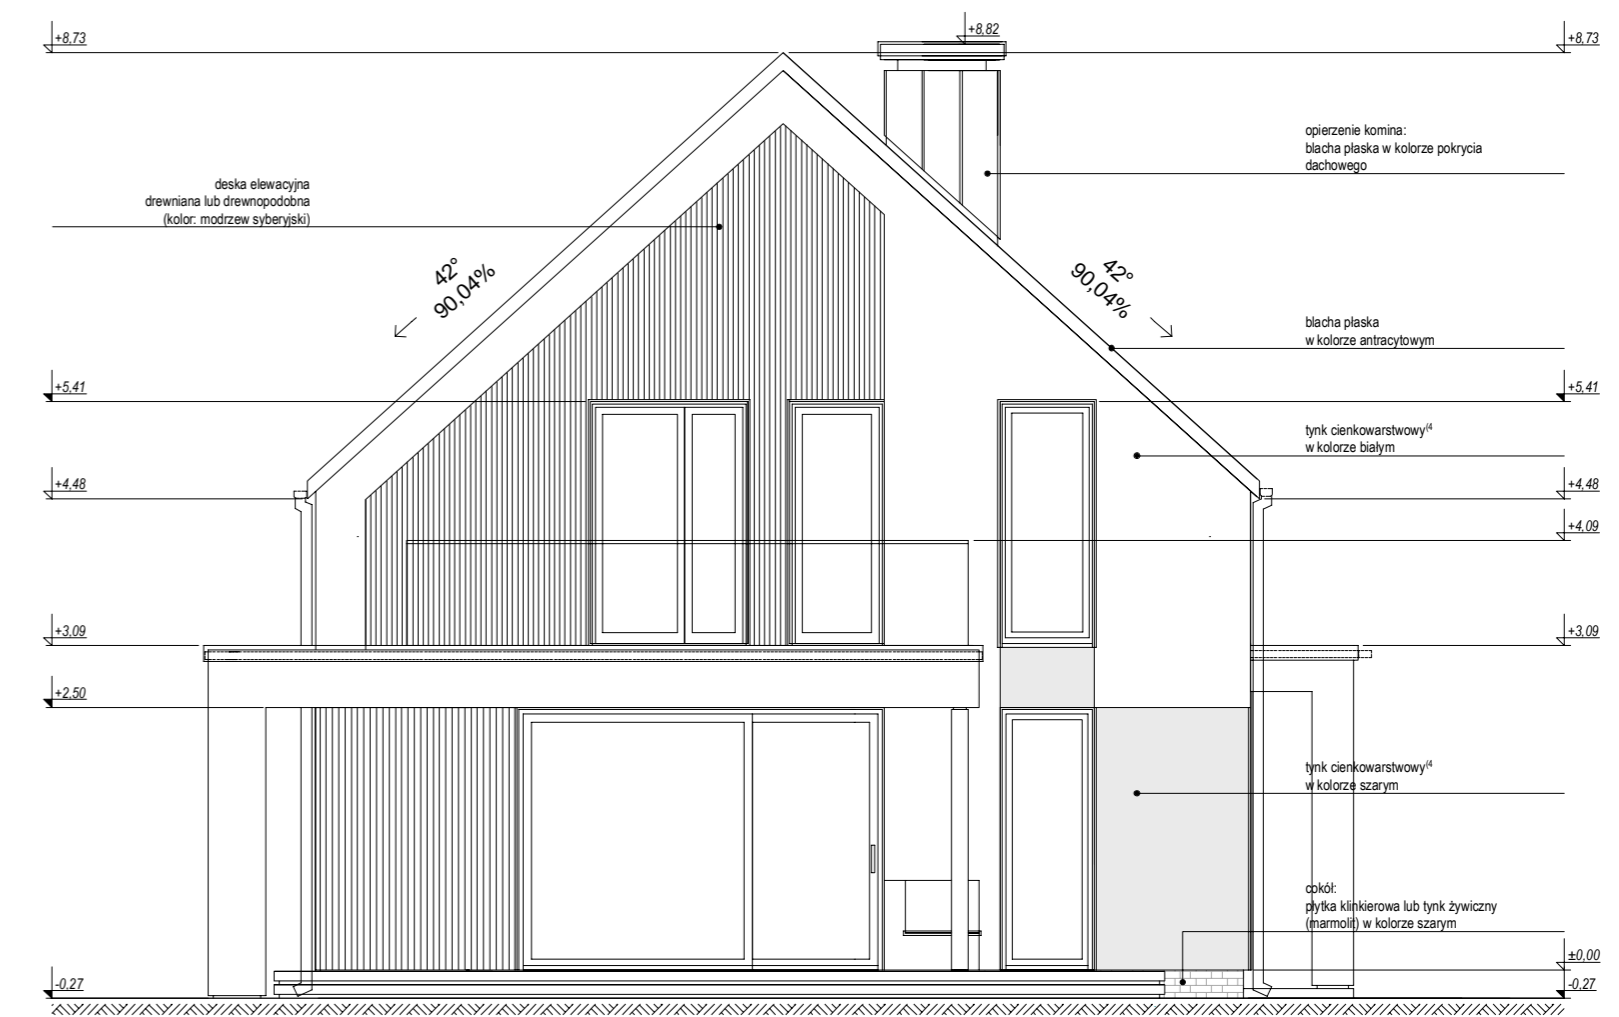

ELEWACJA TYLNA

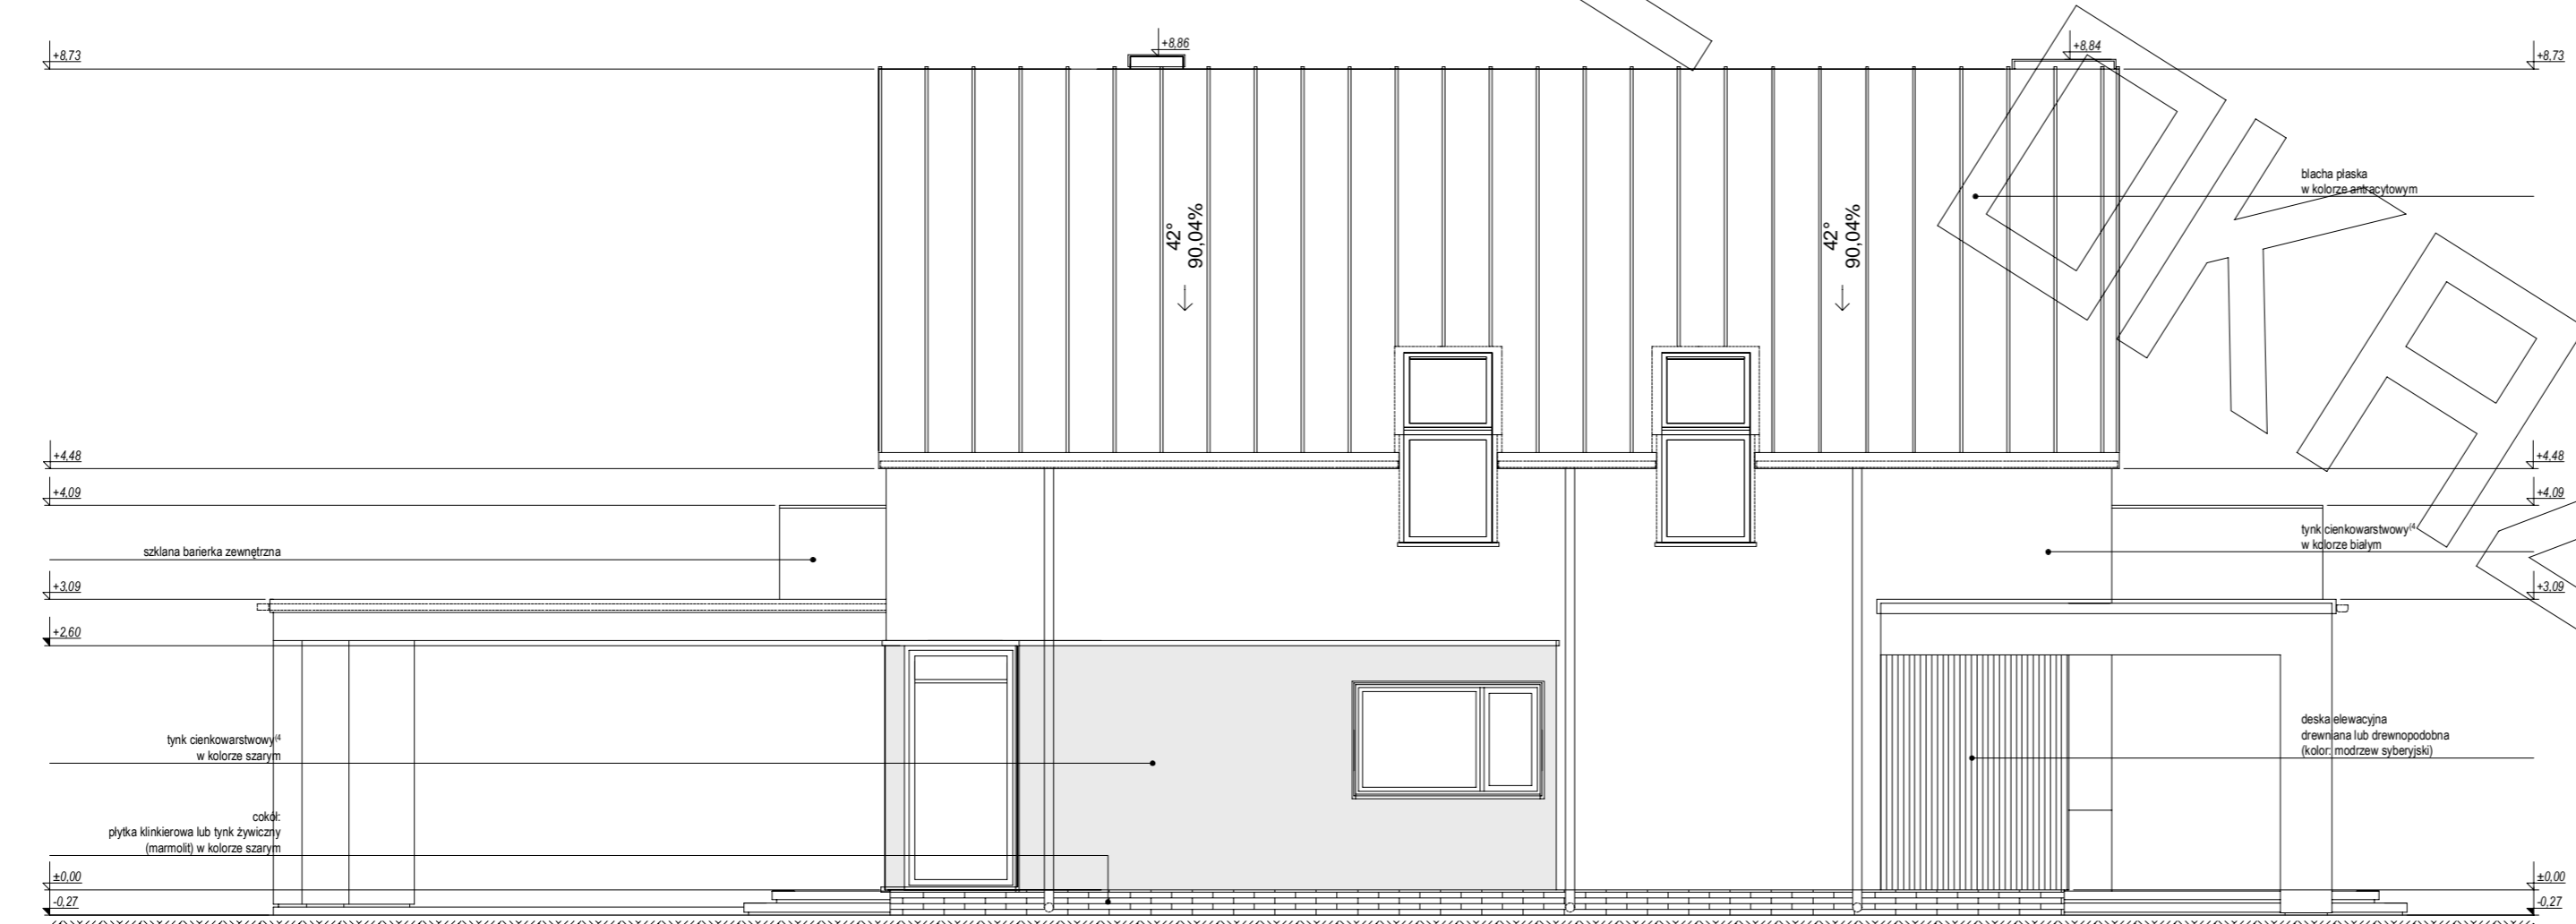

ELEWACJA BOCZNA