



PROJEKT




PROJEKT

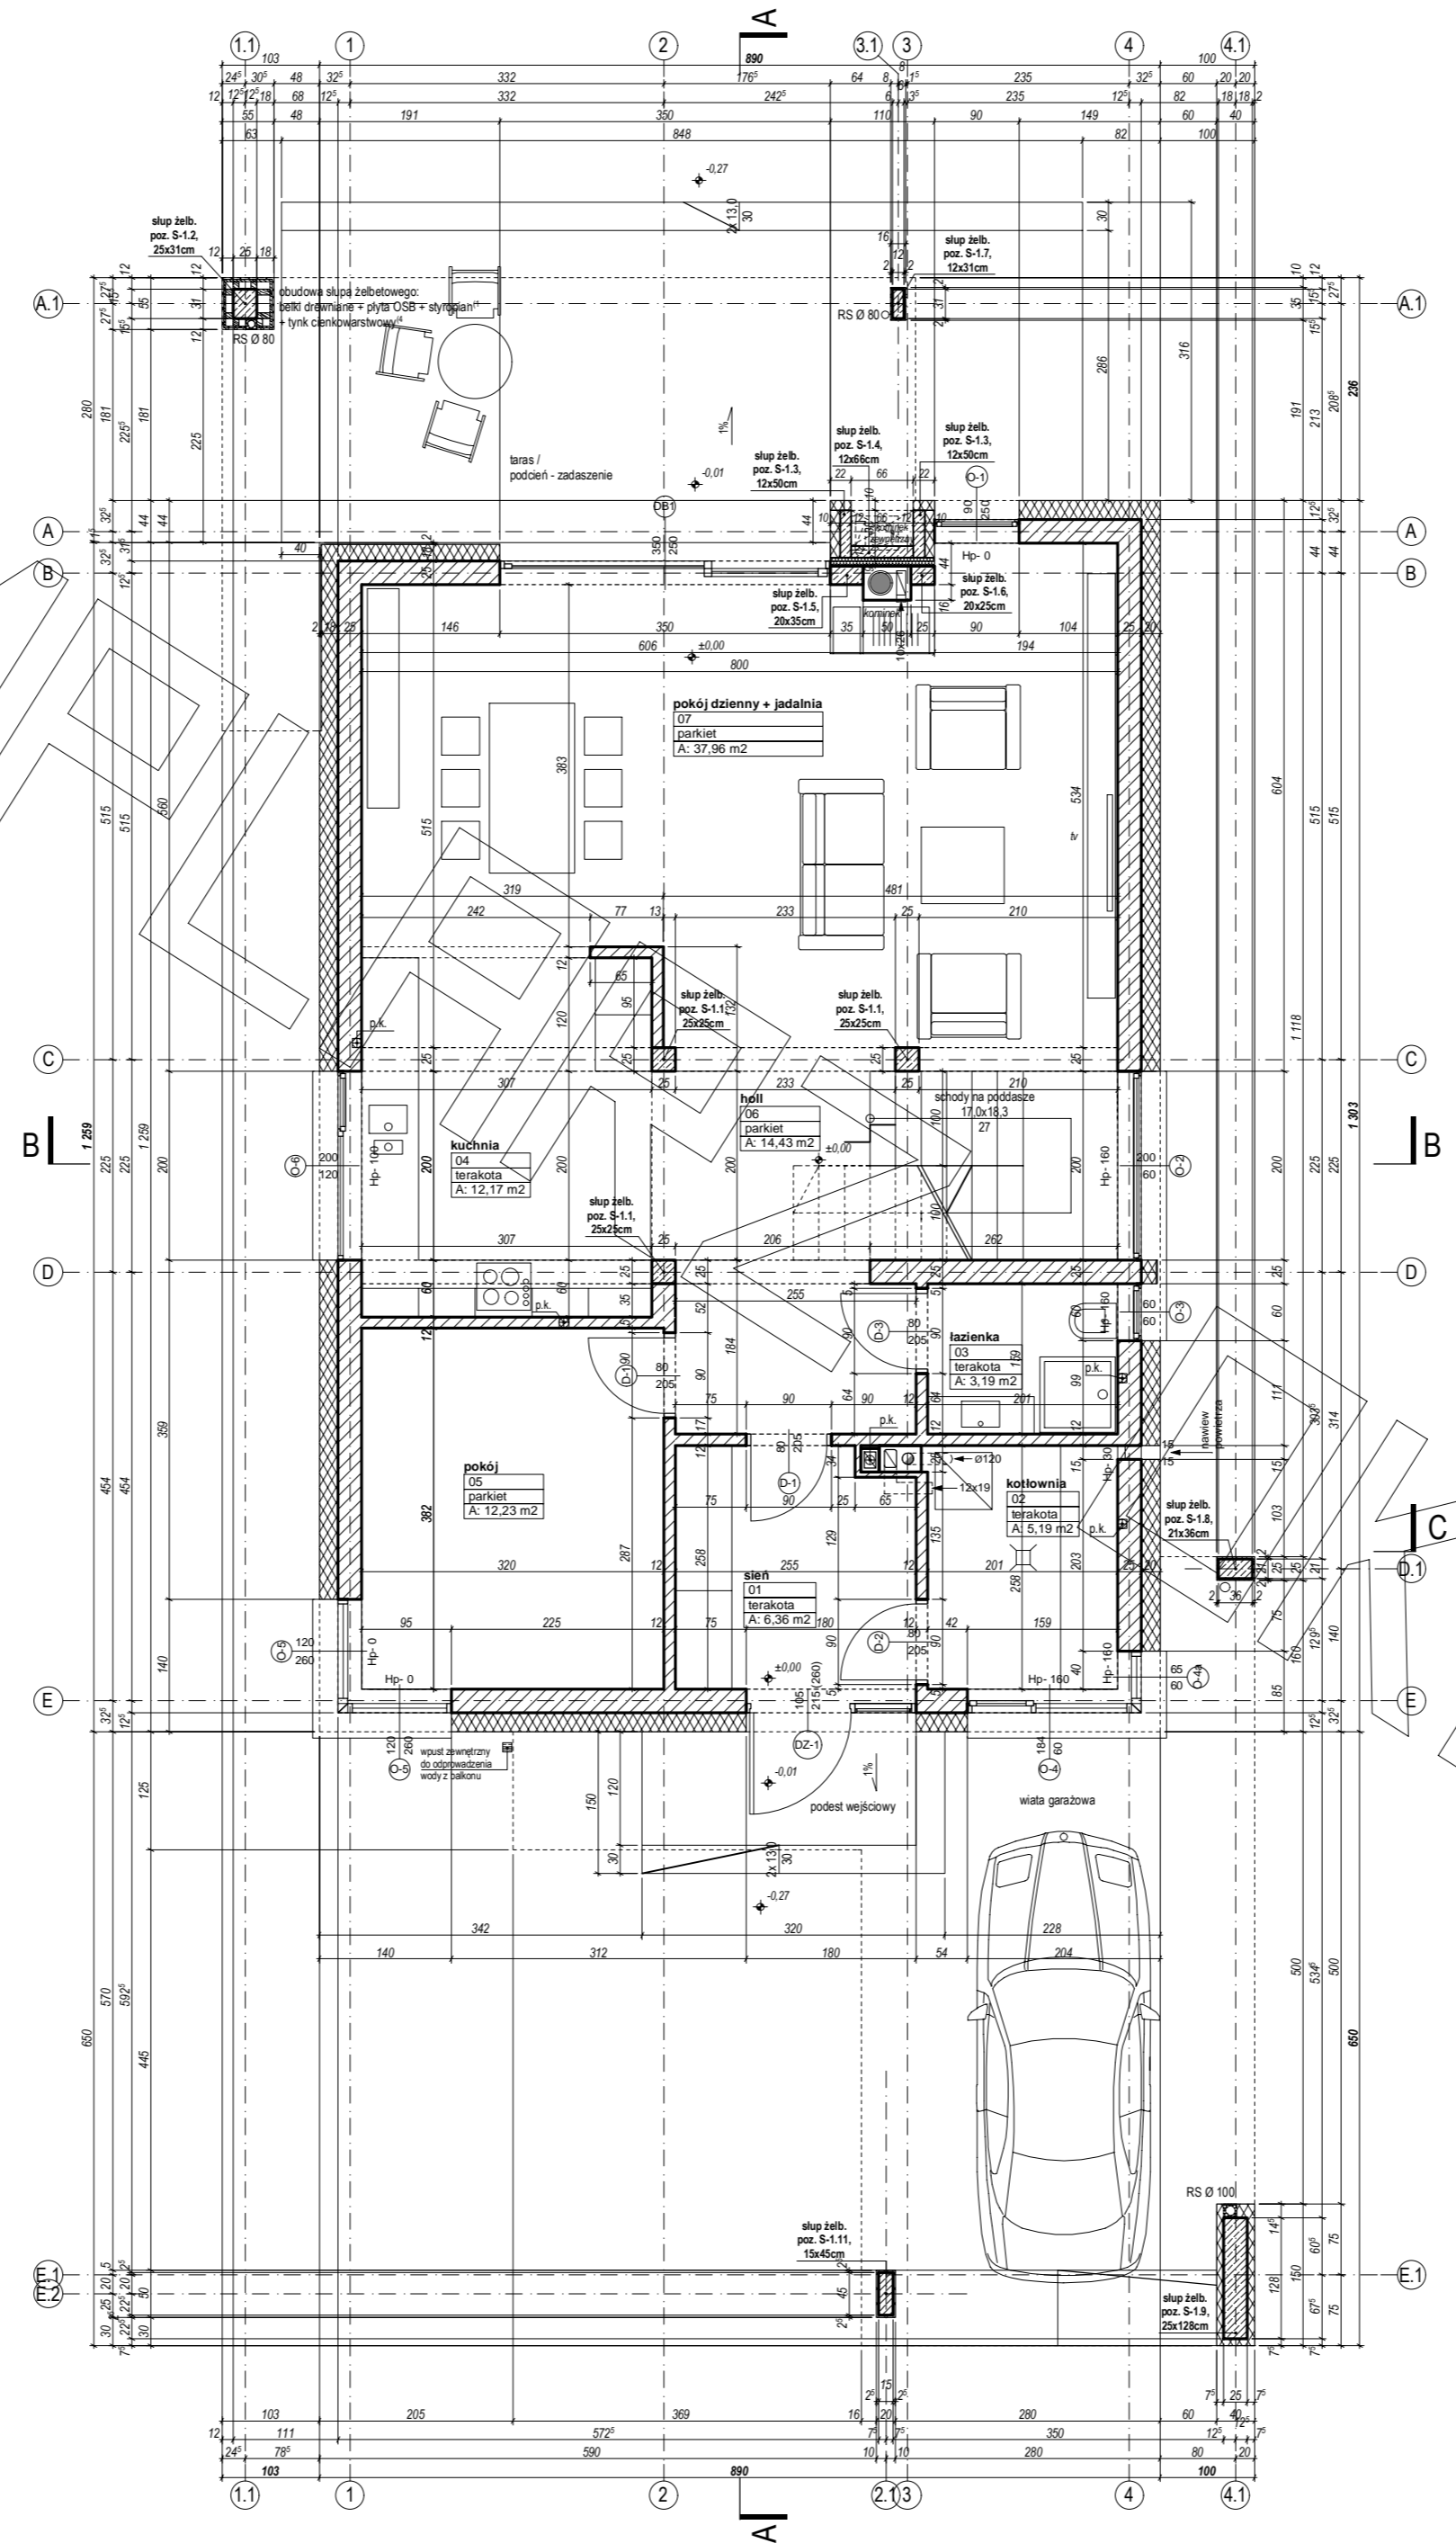

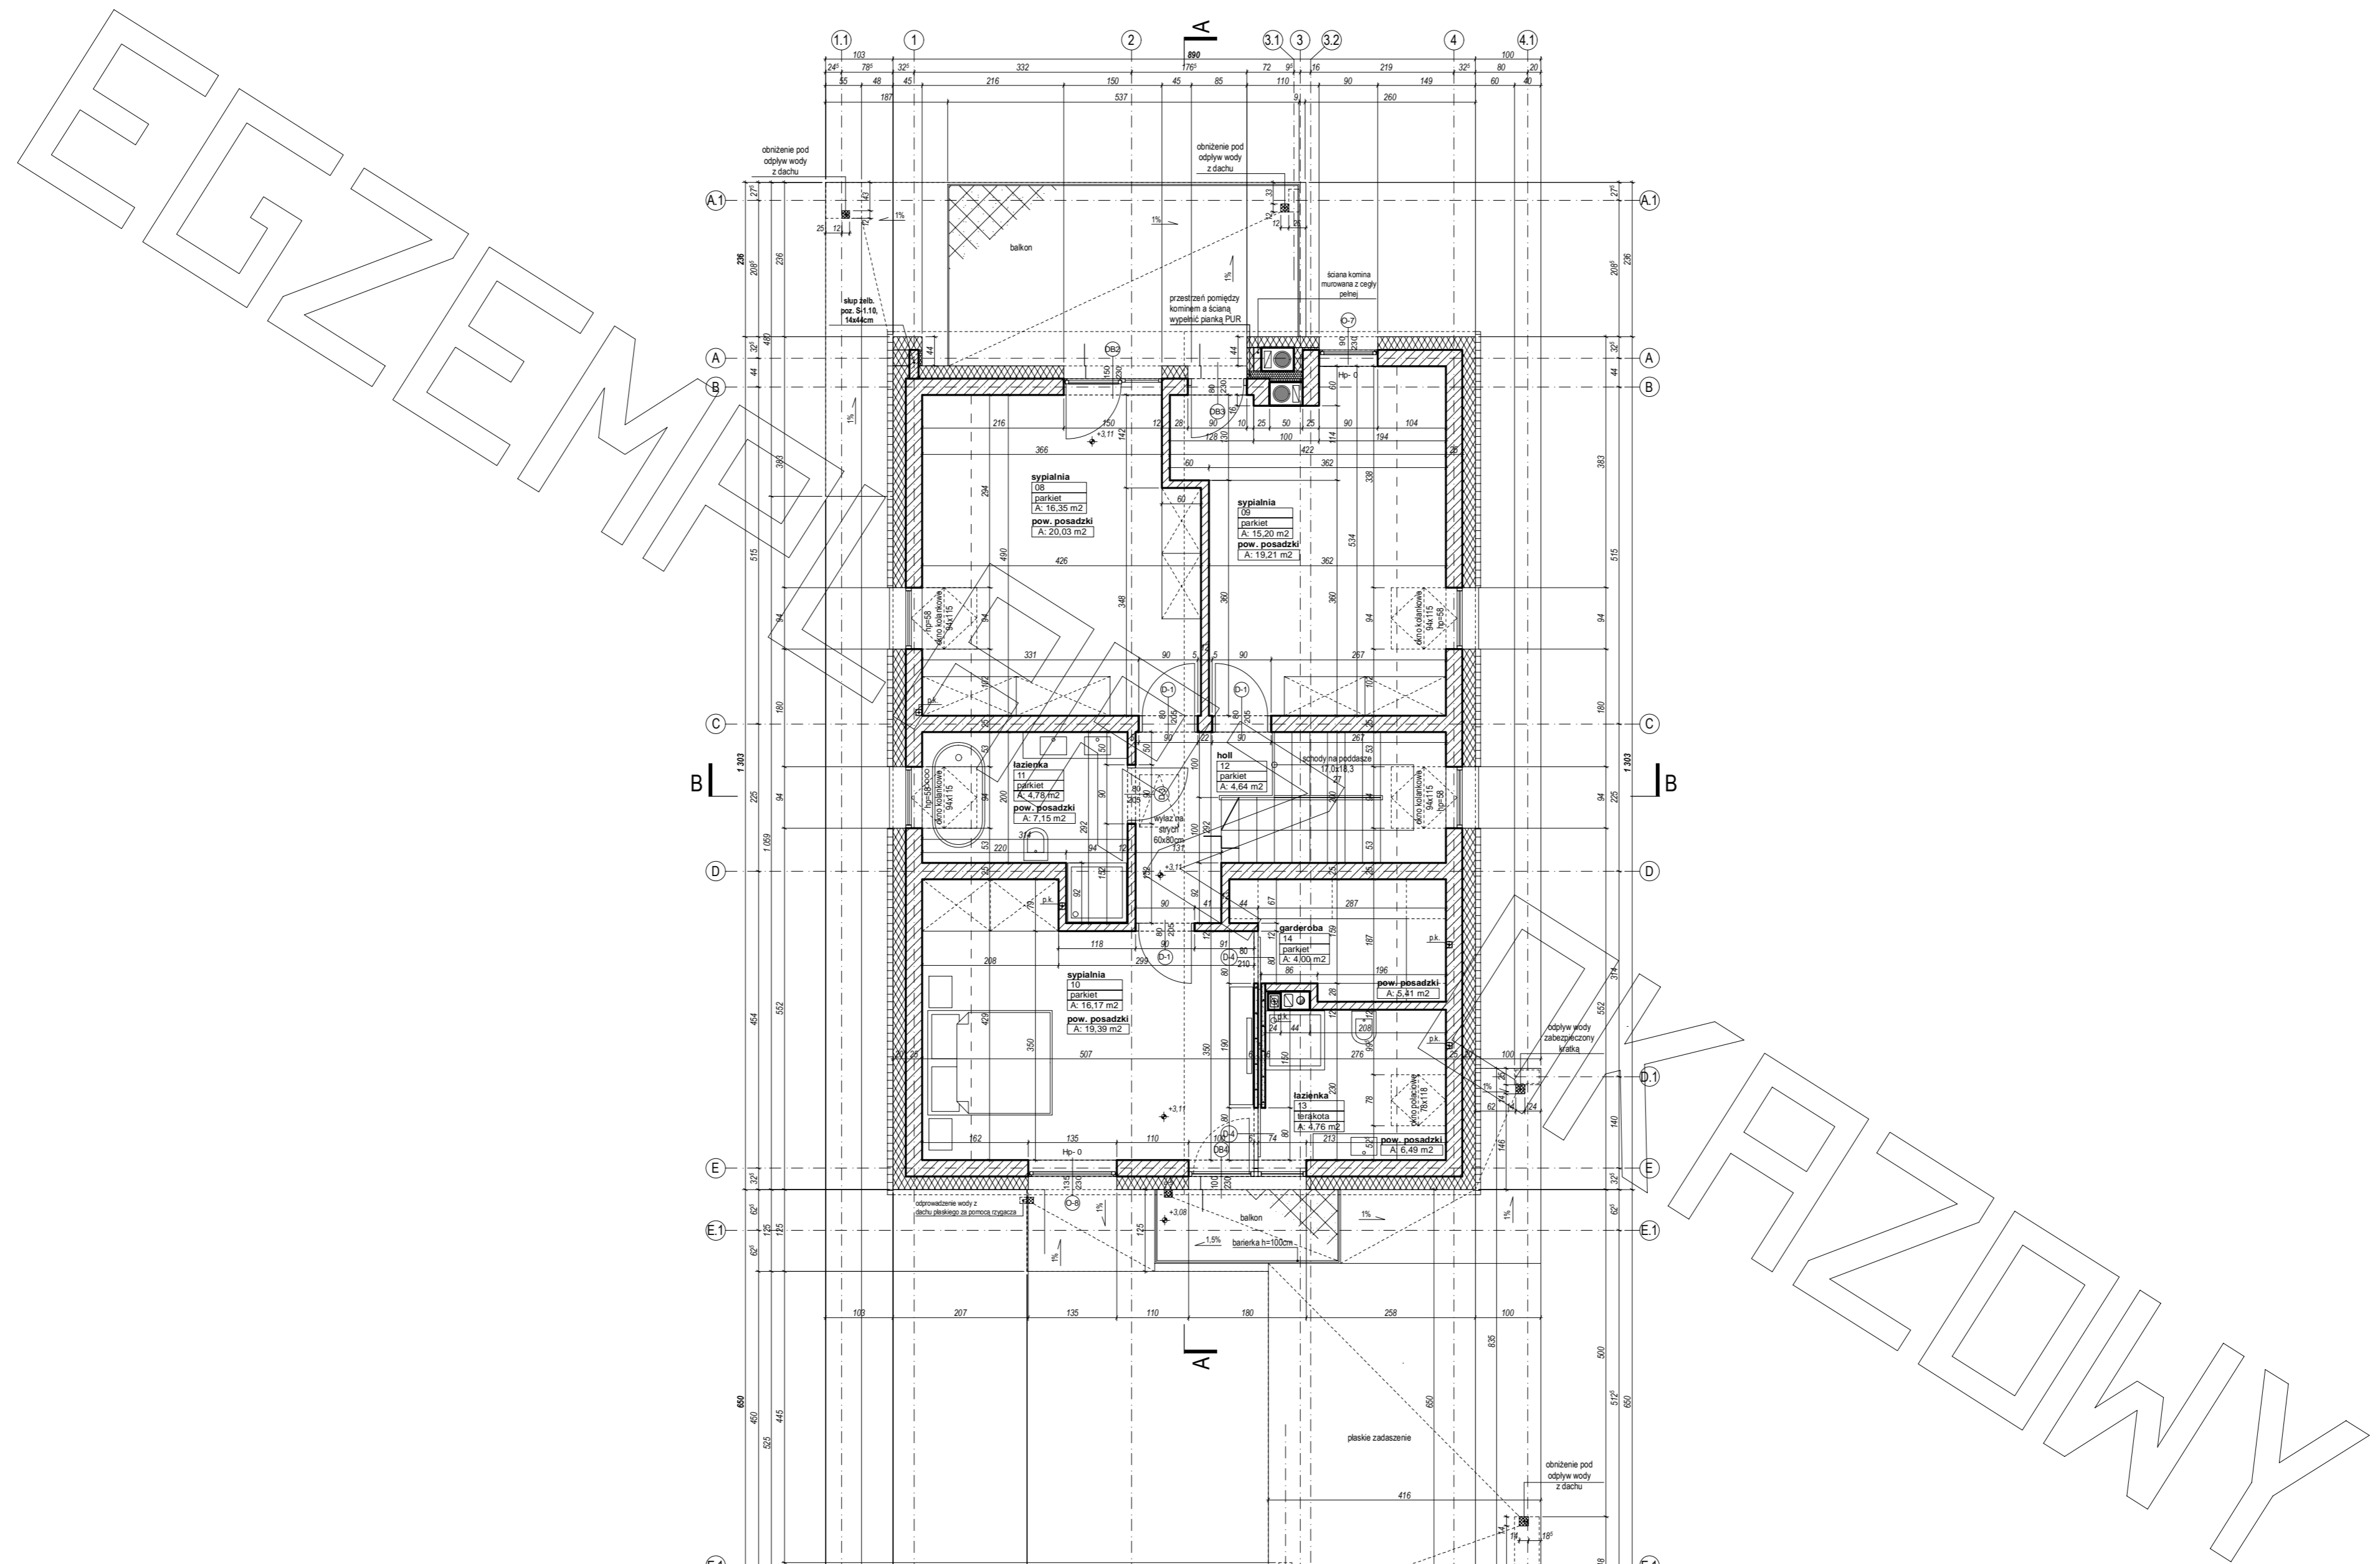







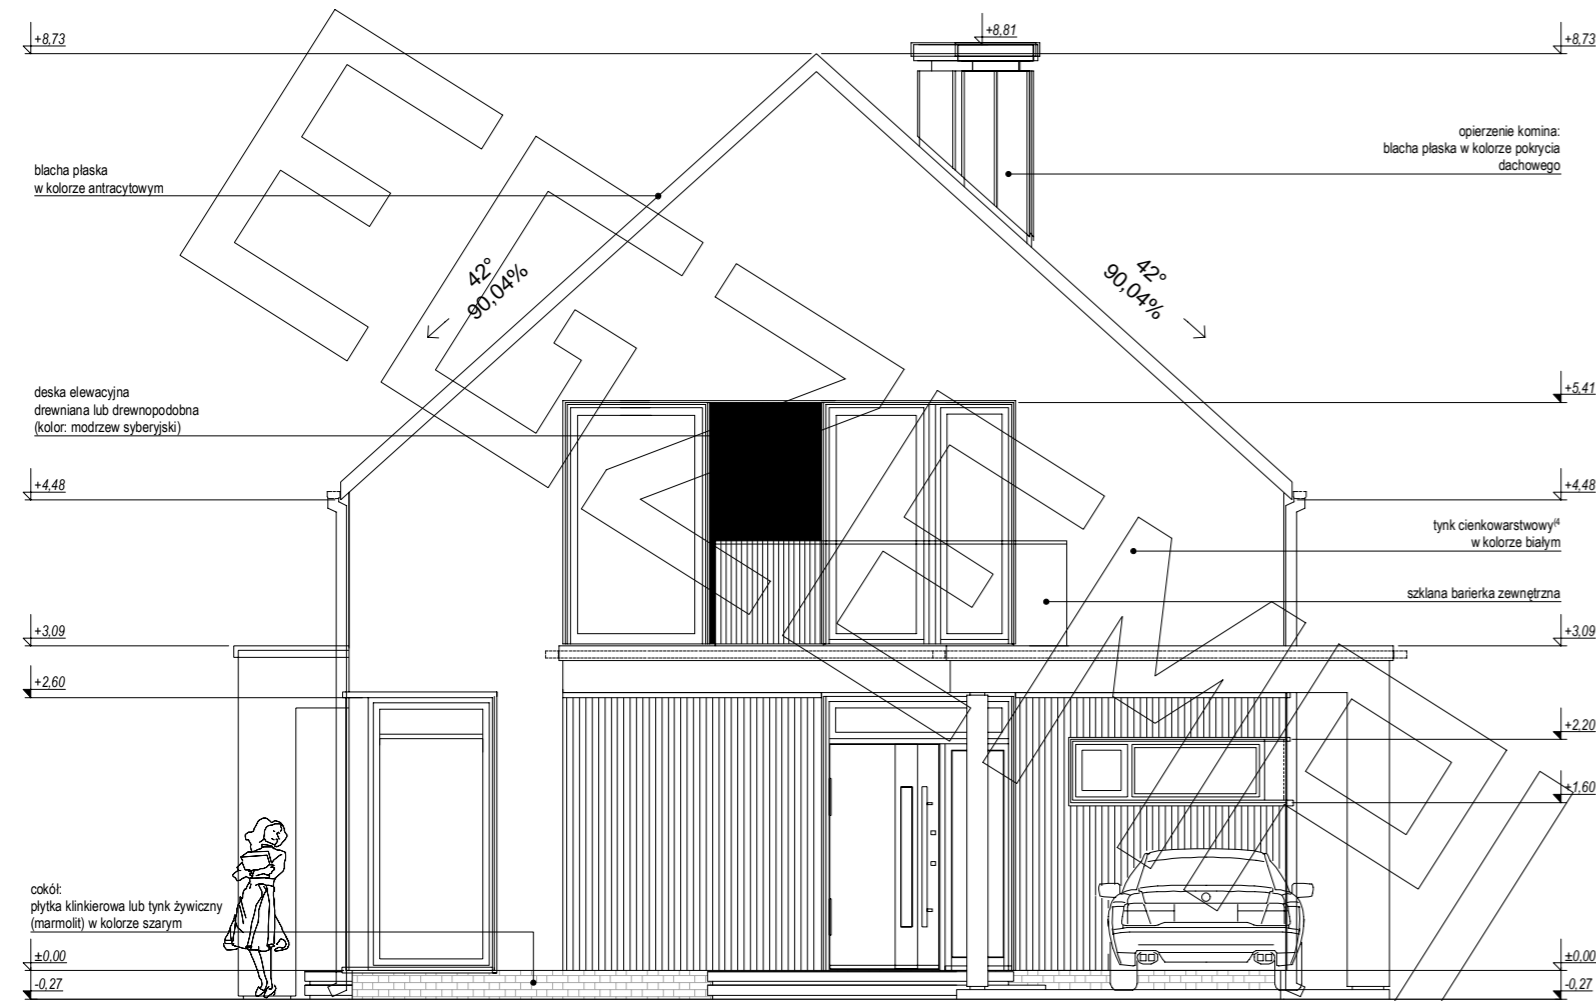


**ELEWACJA FRONTOWA**

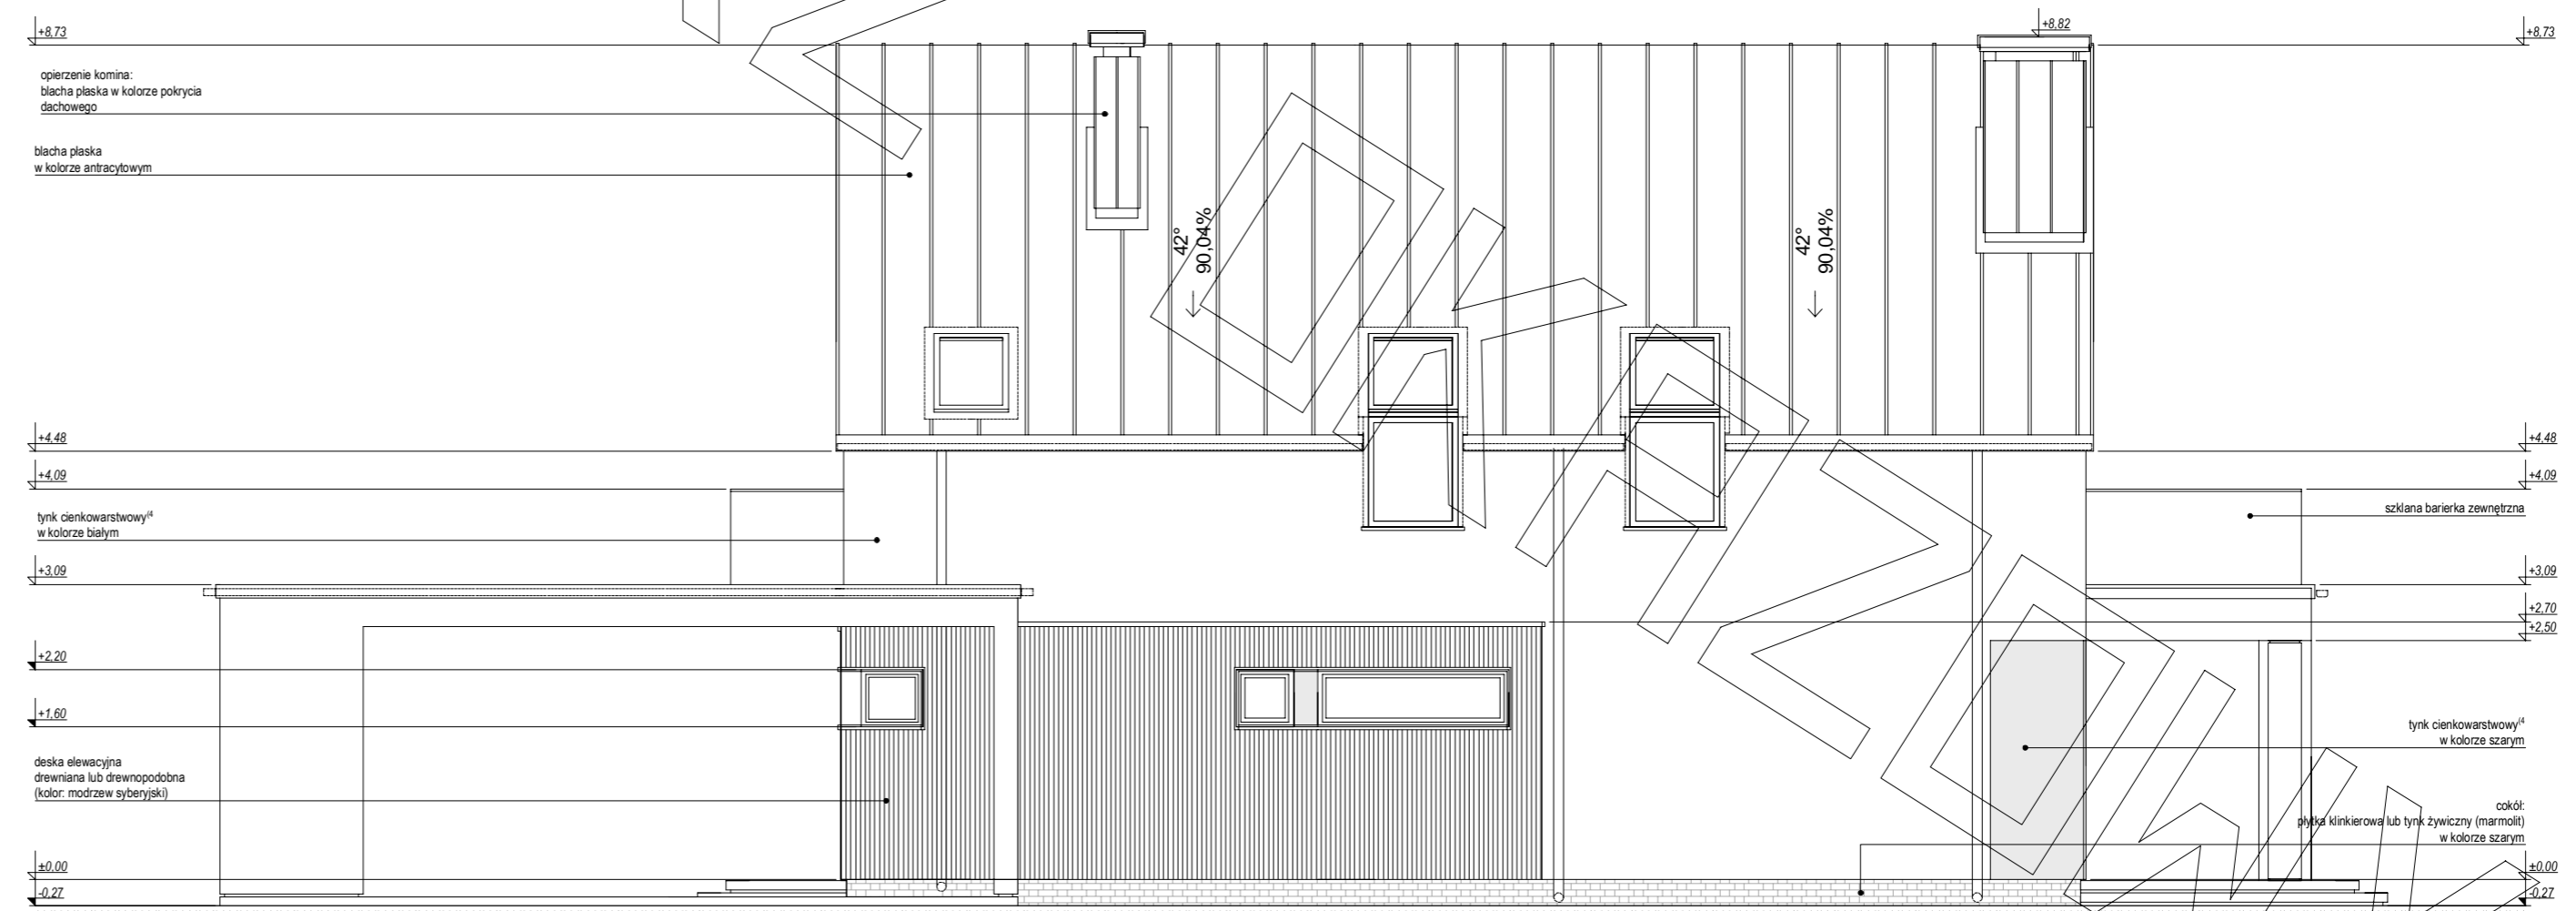

**ELEWACJA BOCZNA**

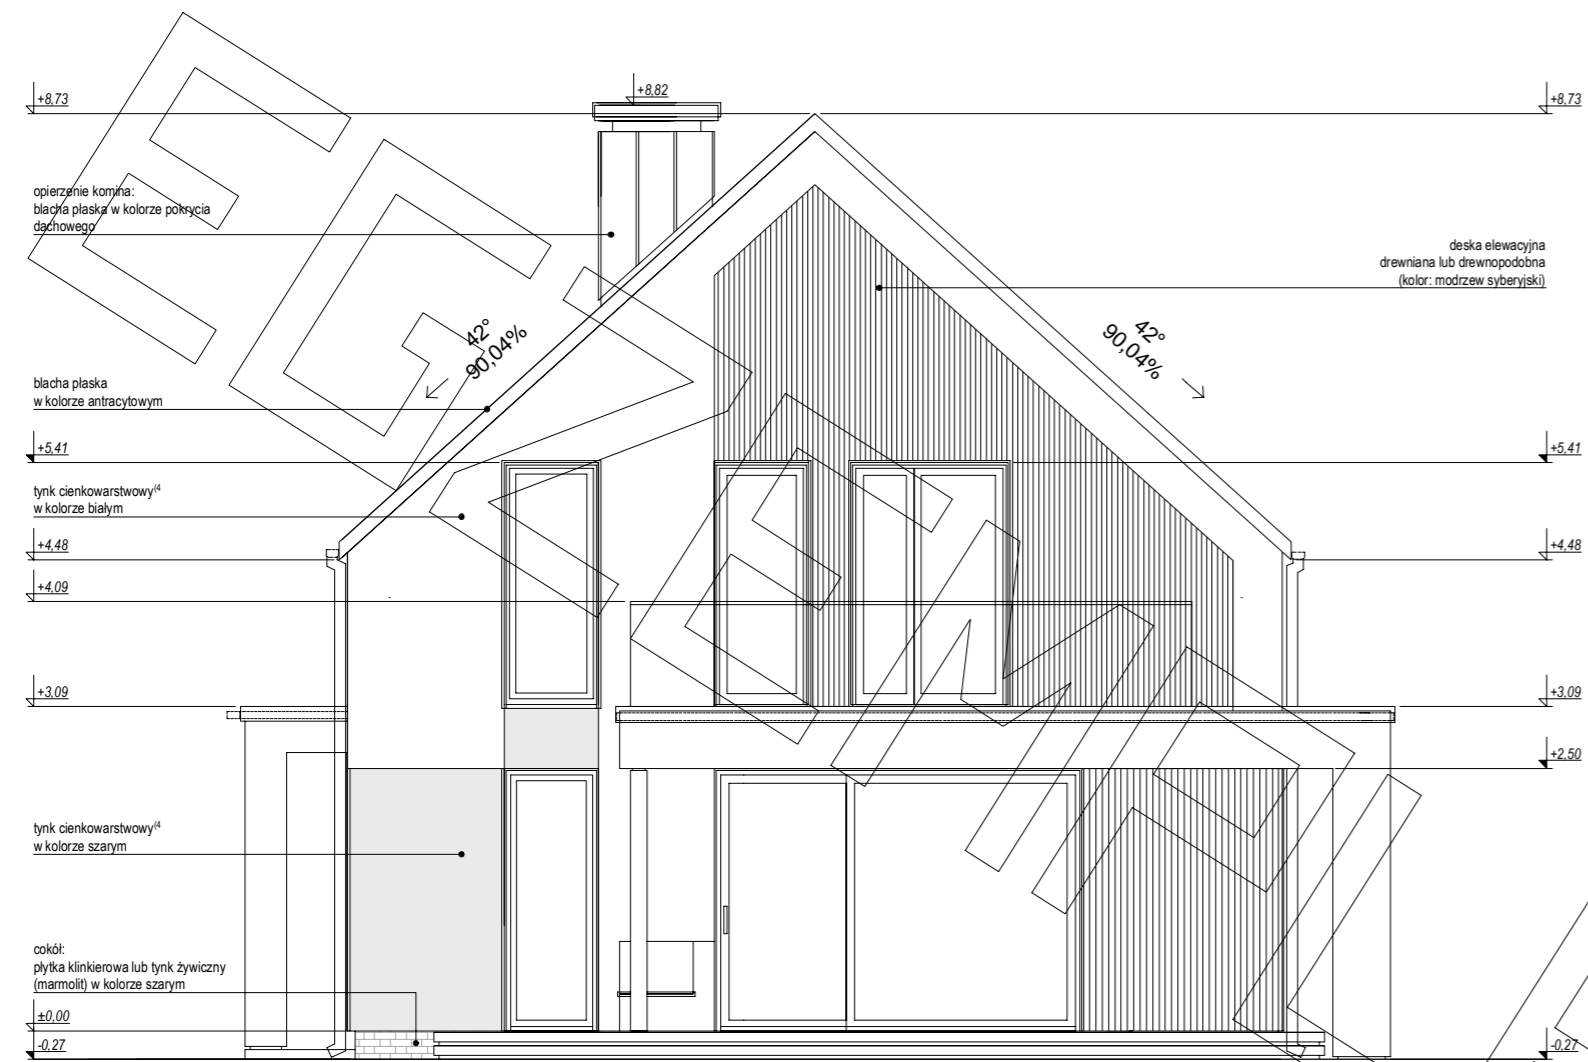

**ELEWACJA TYLNA**

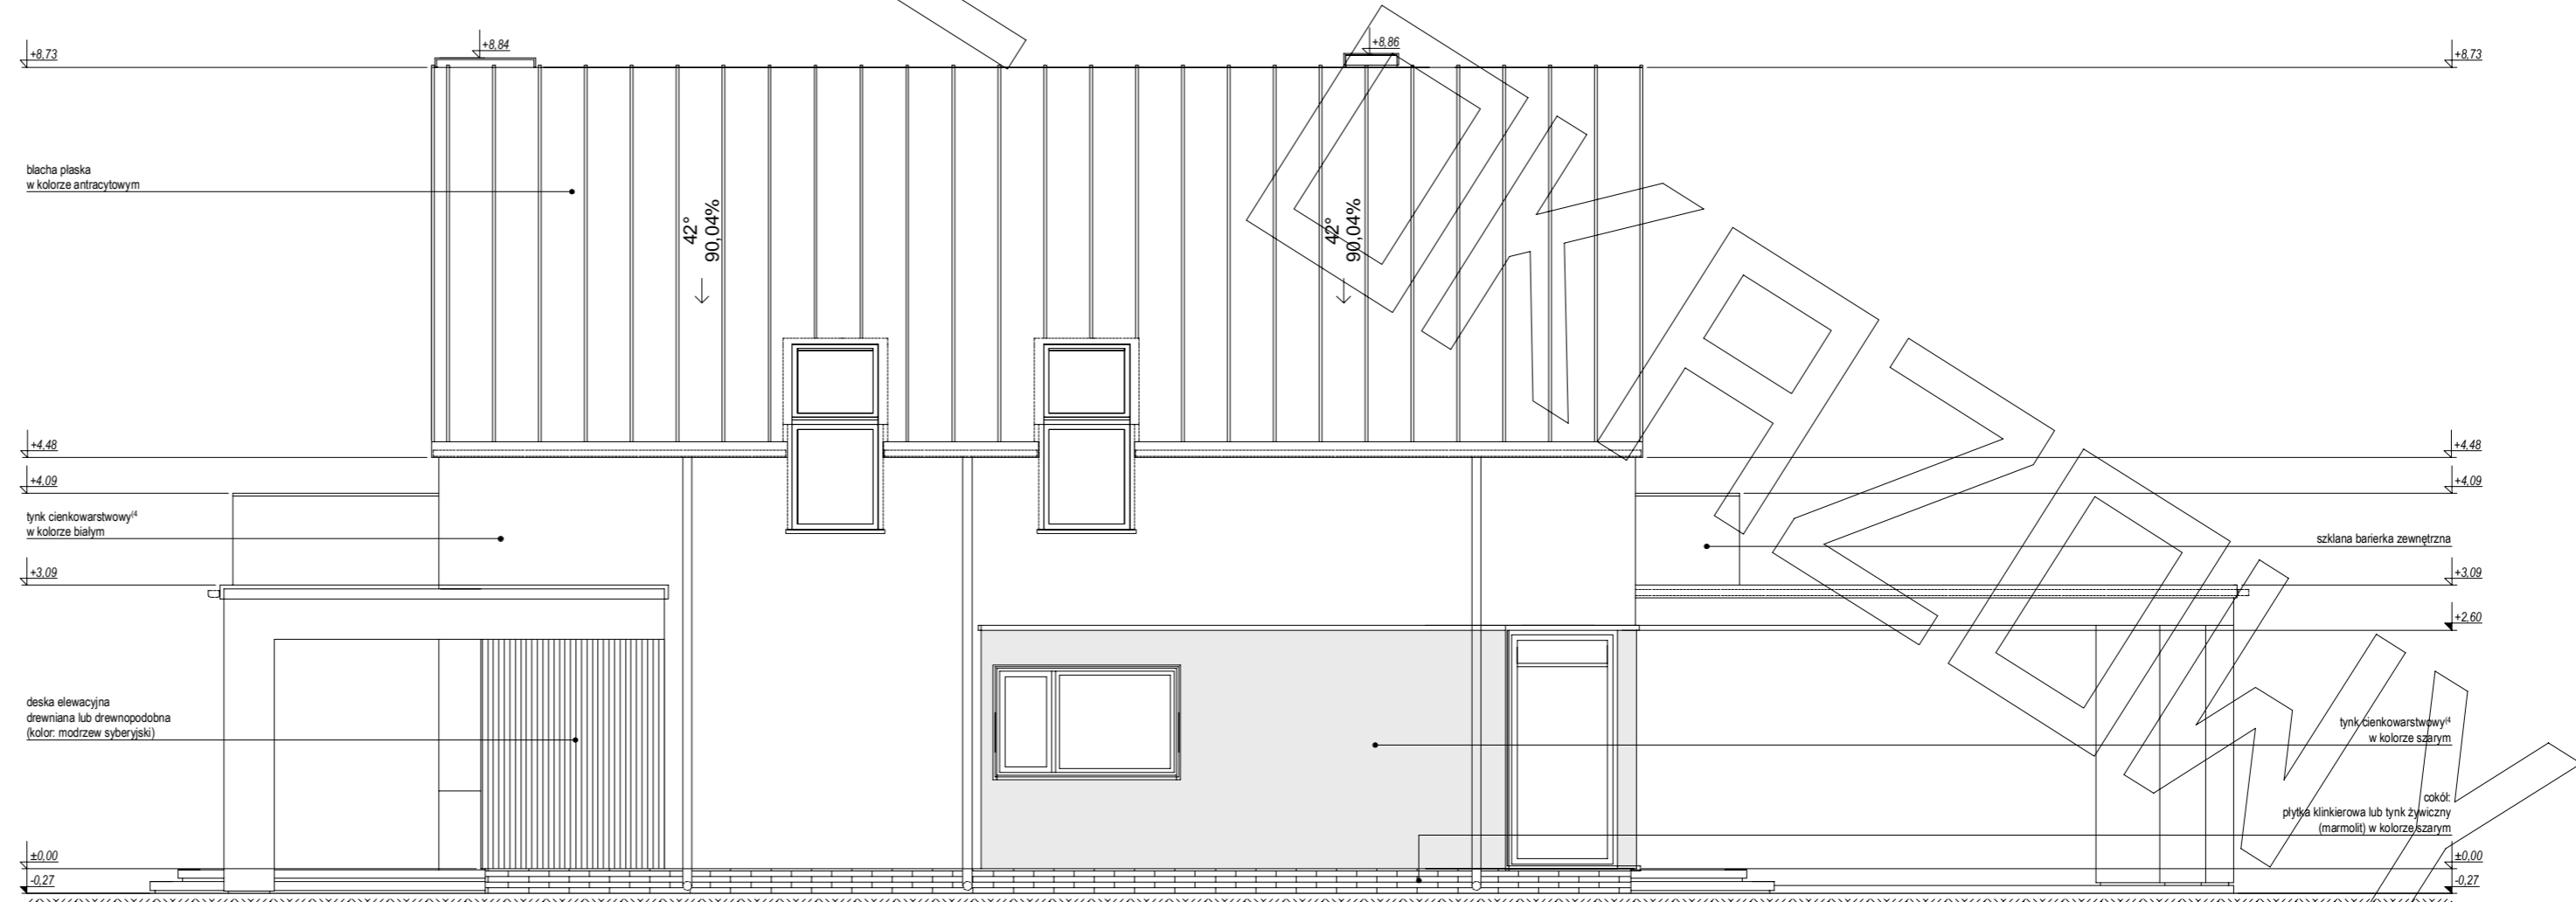

**ELEWACJA BOCZNA**