



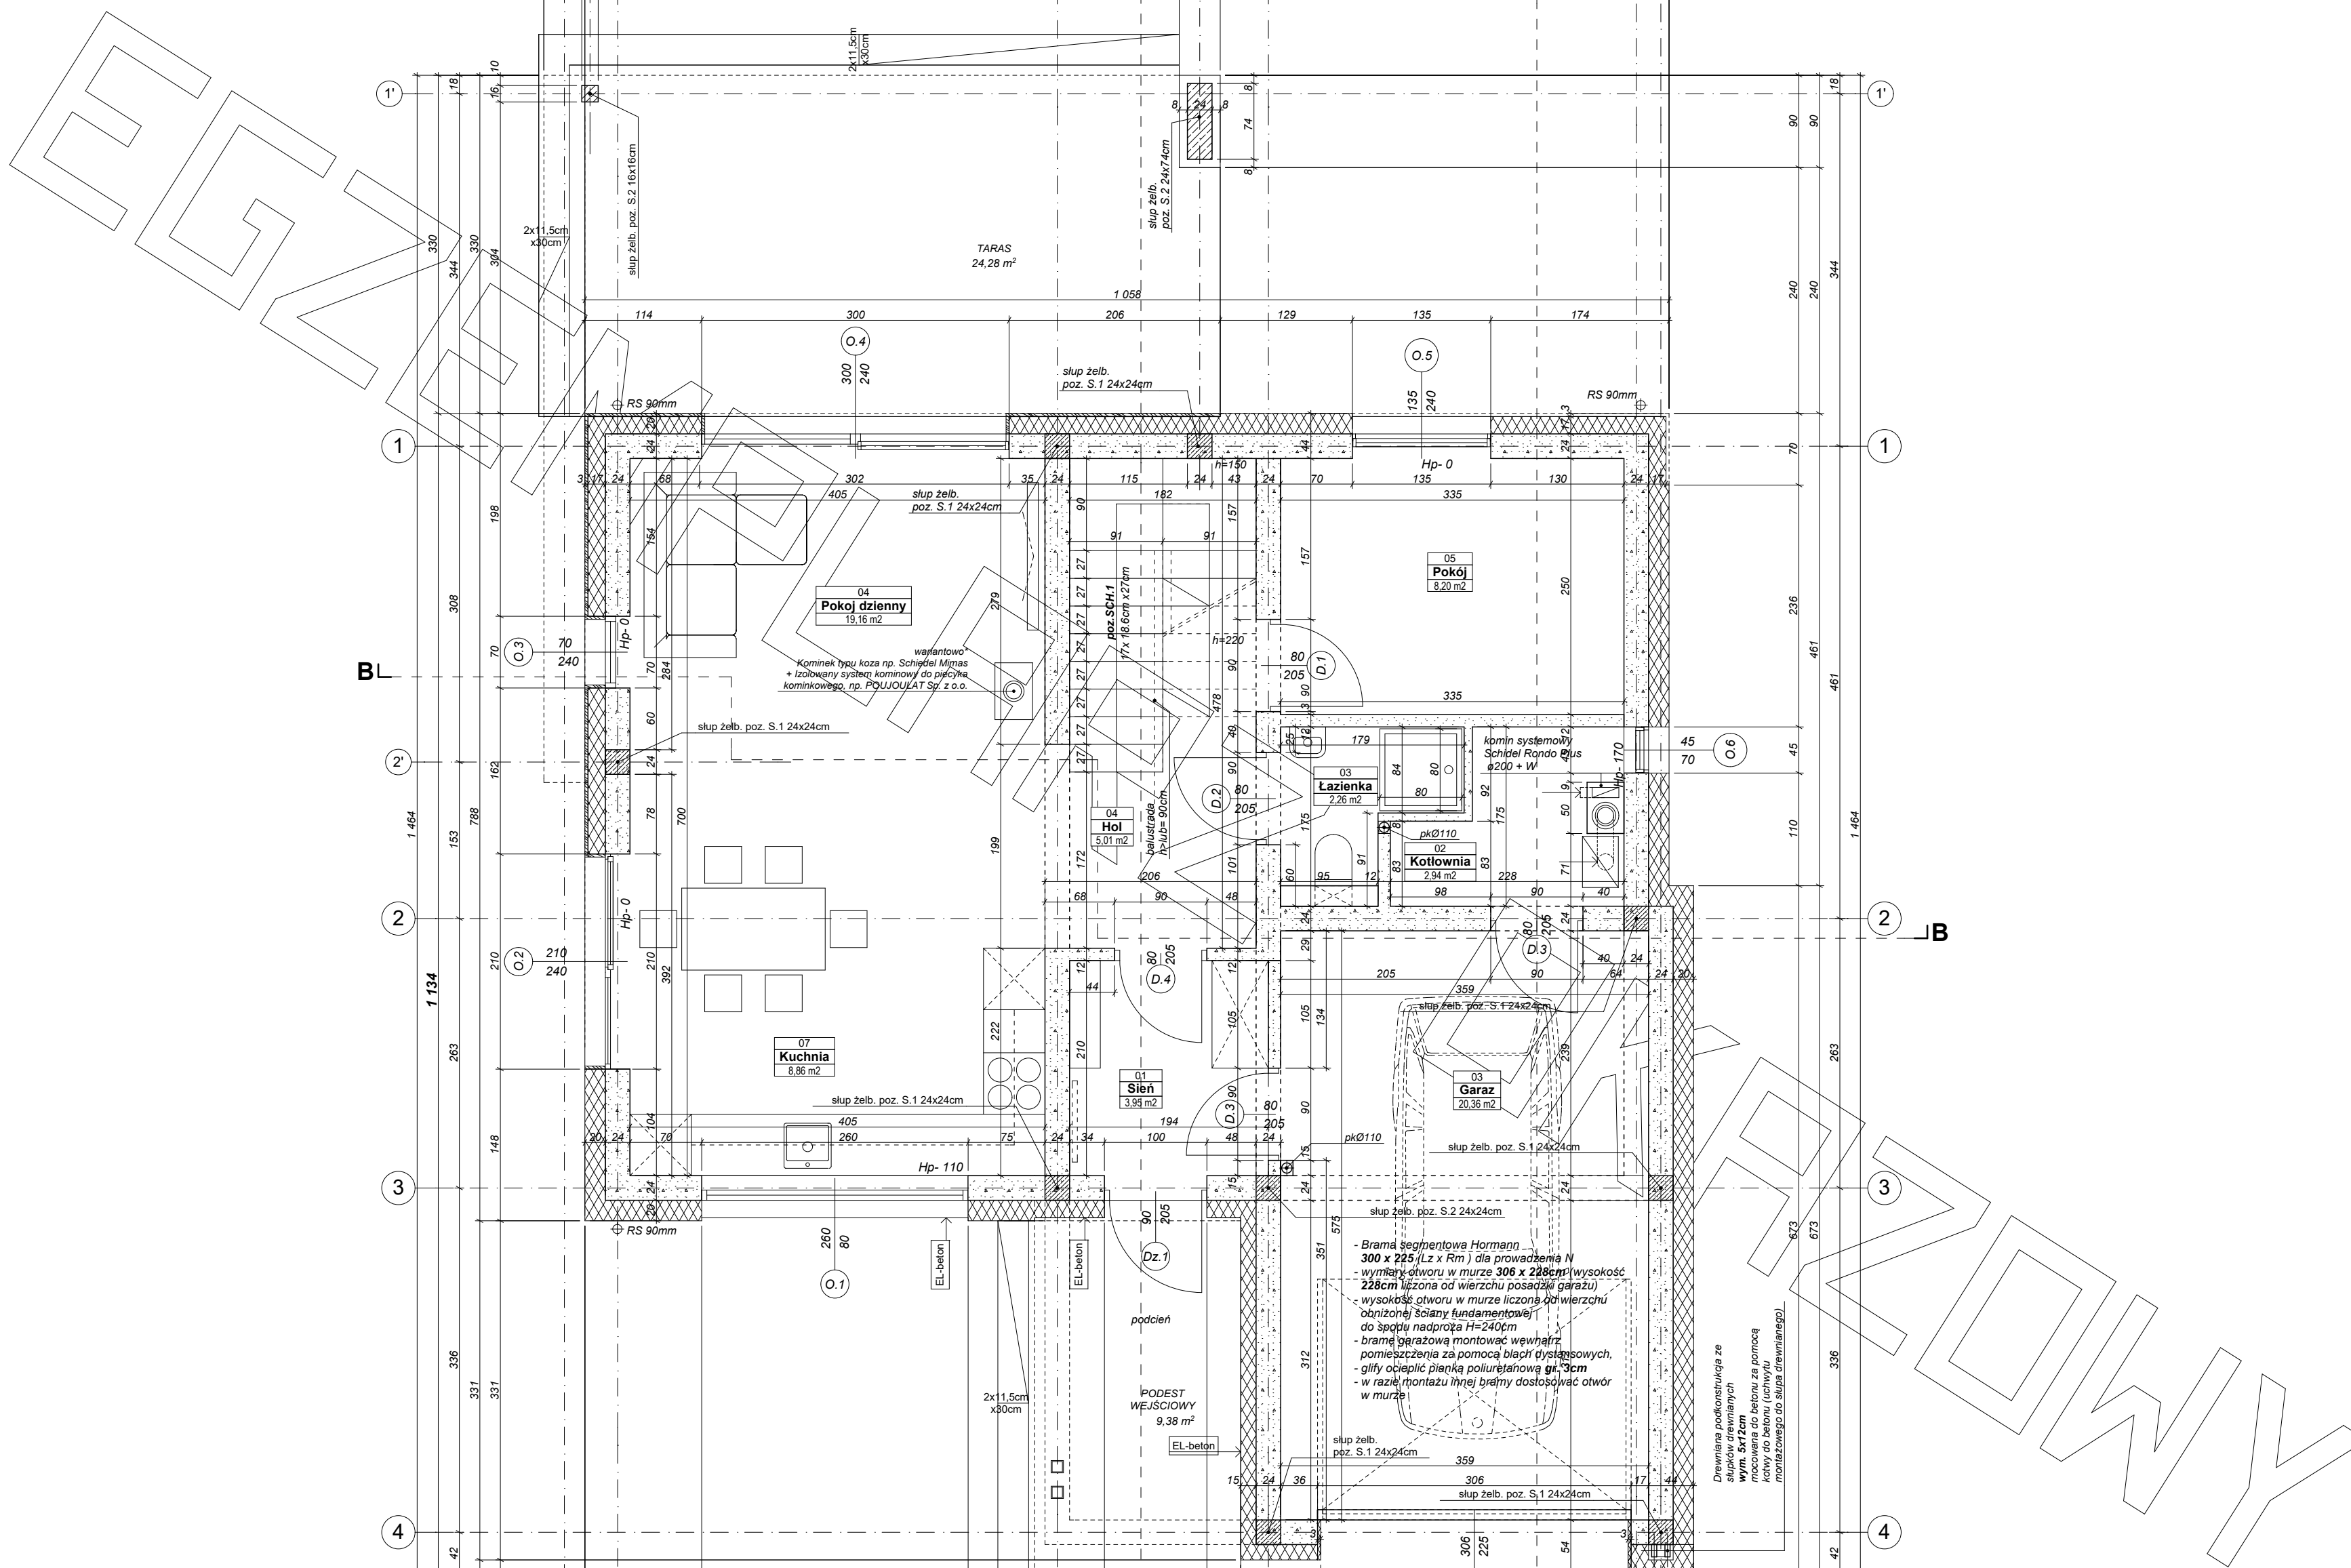


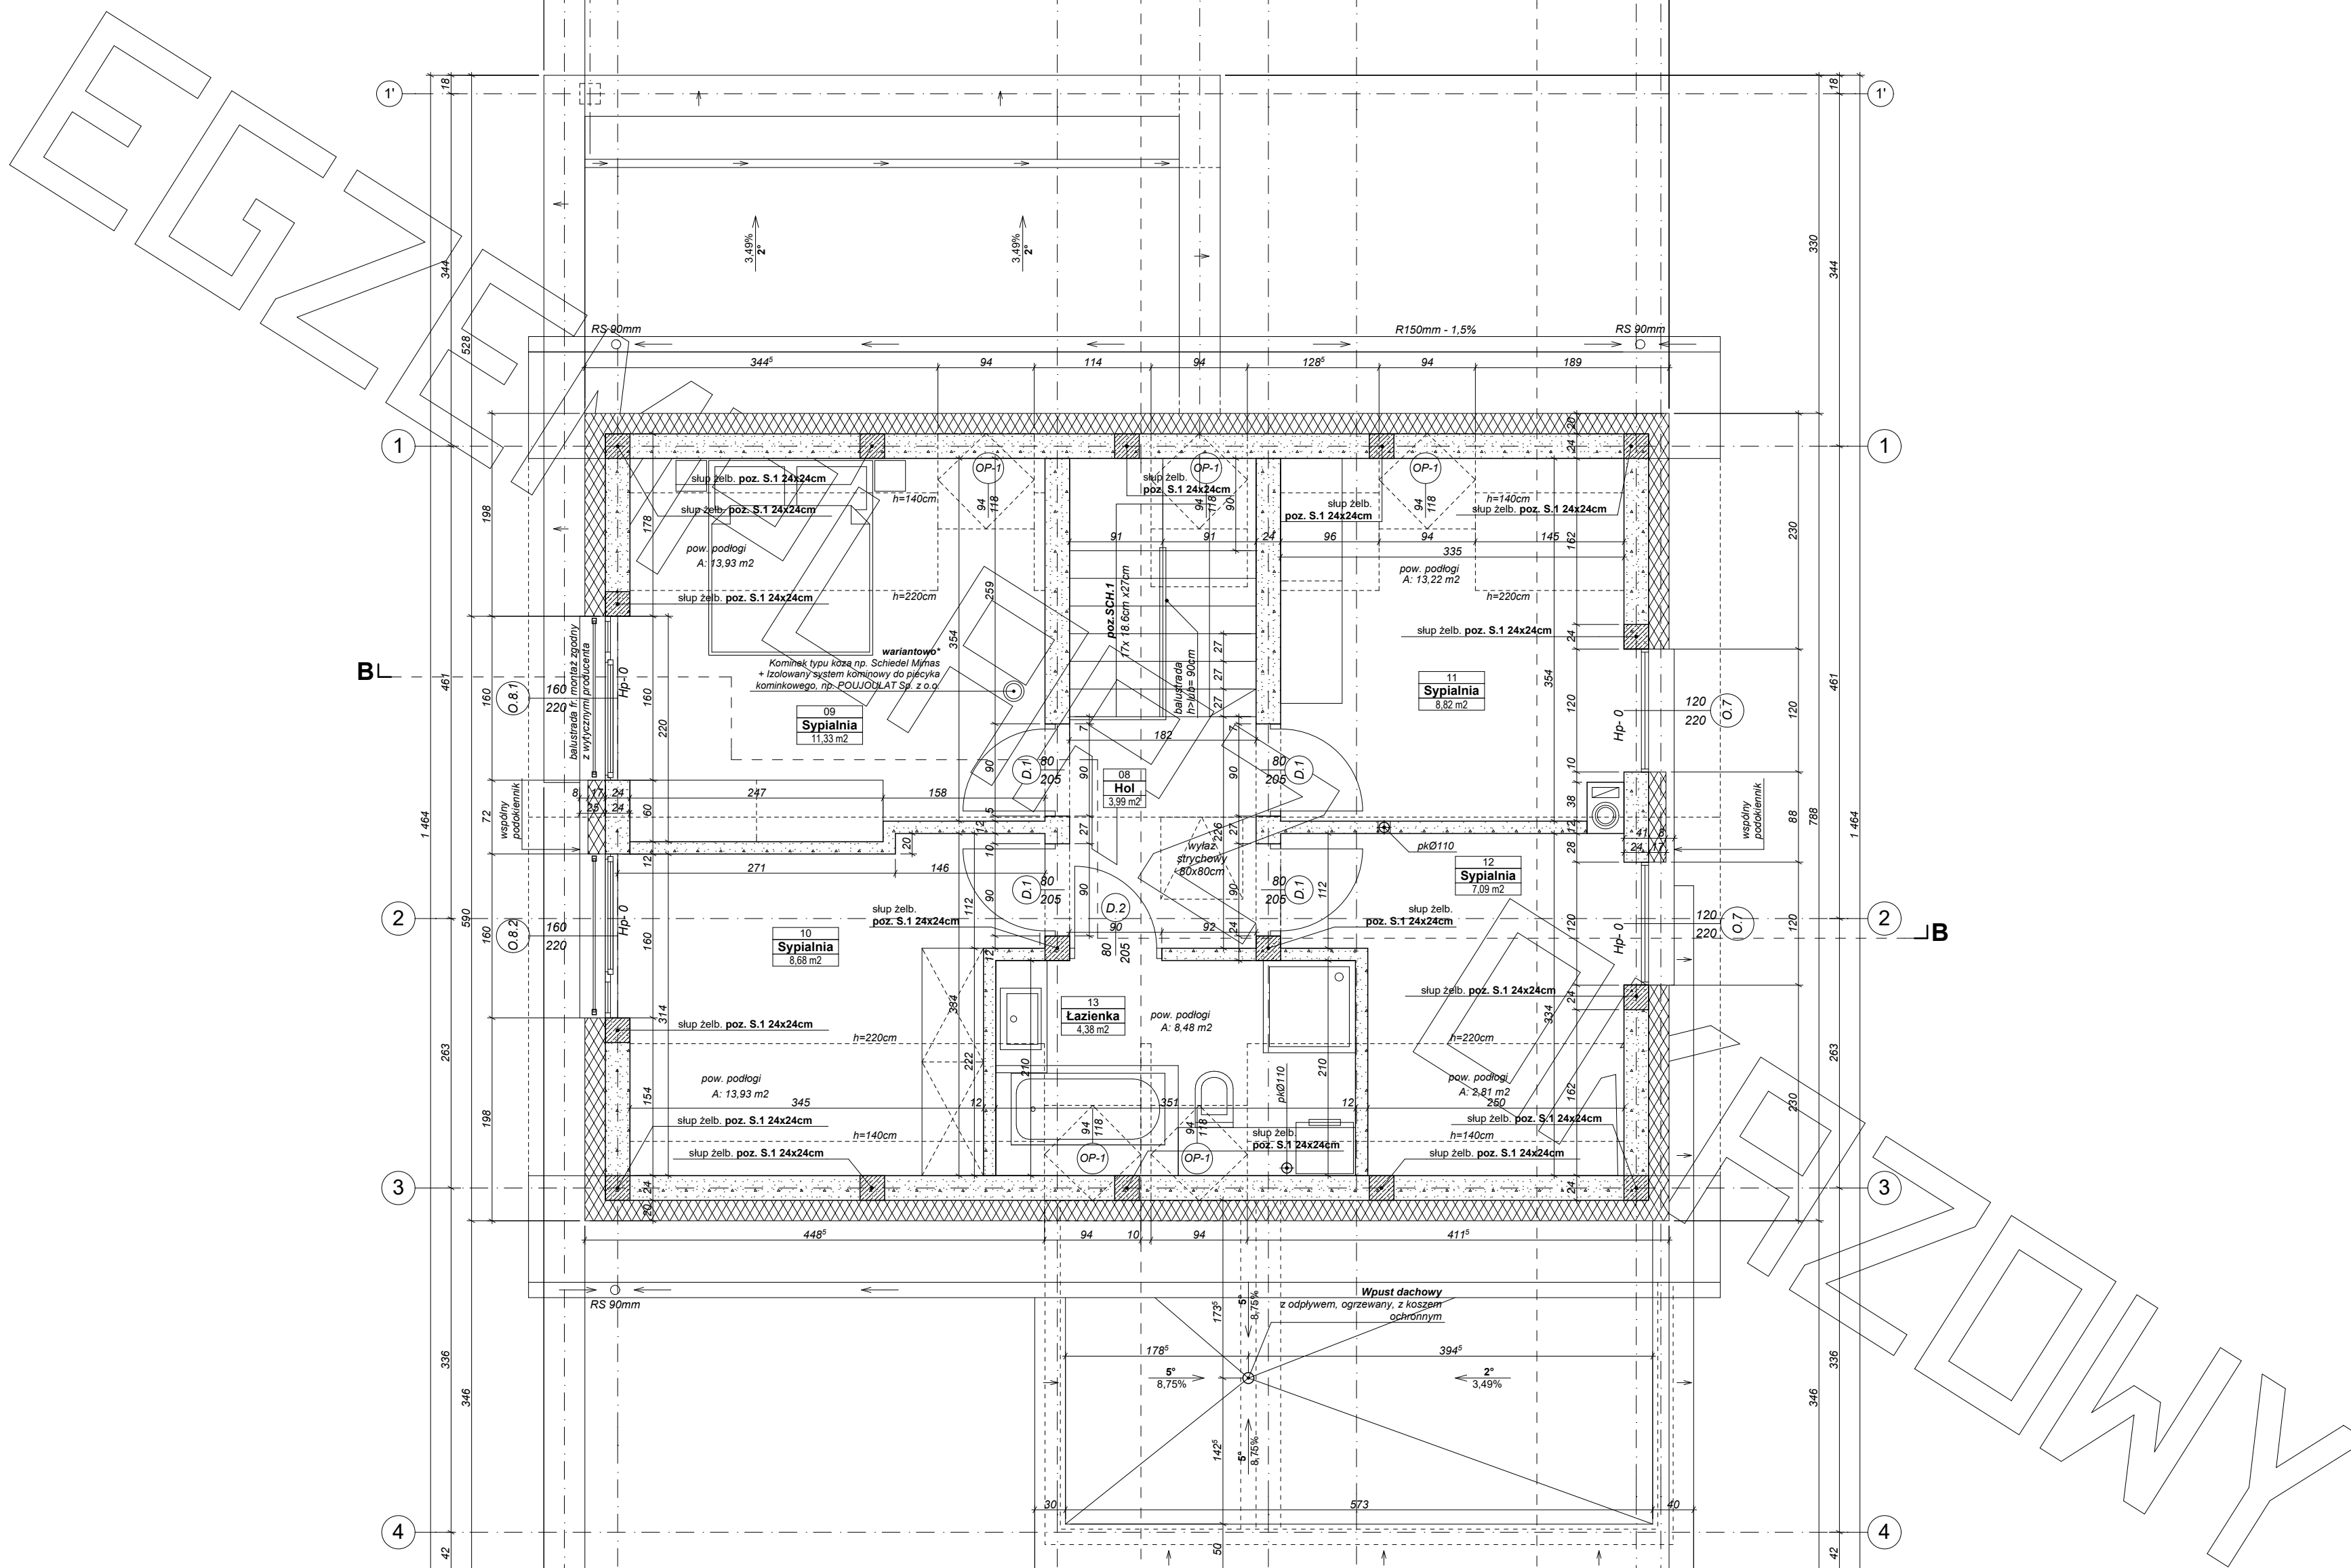

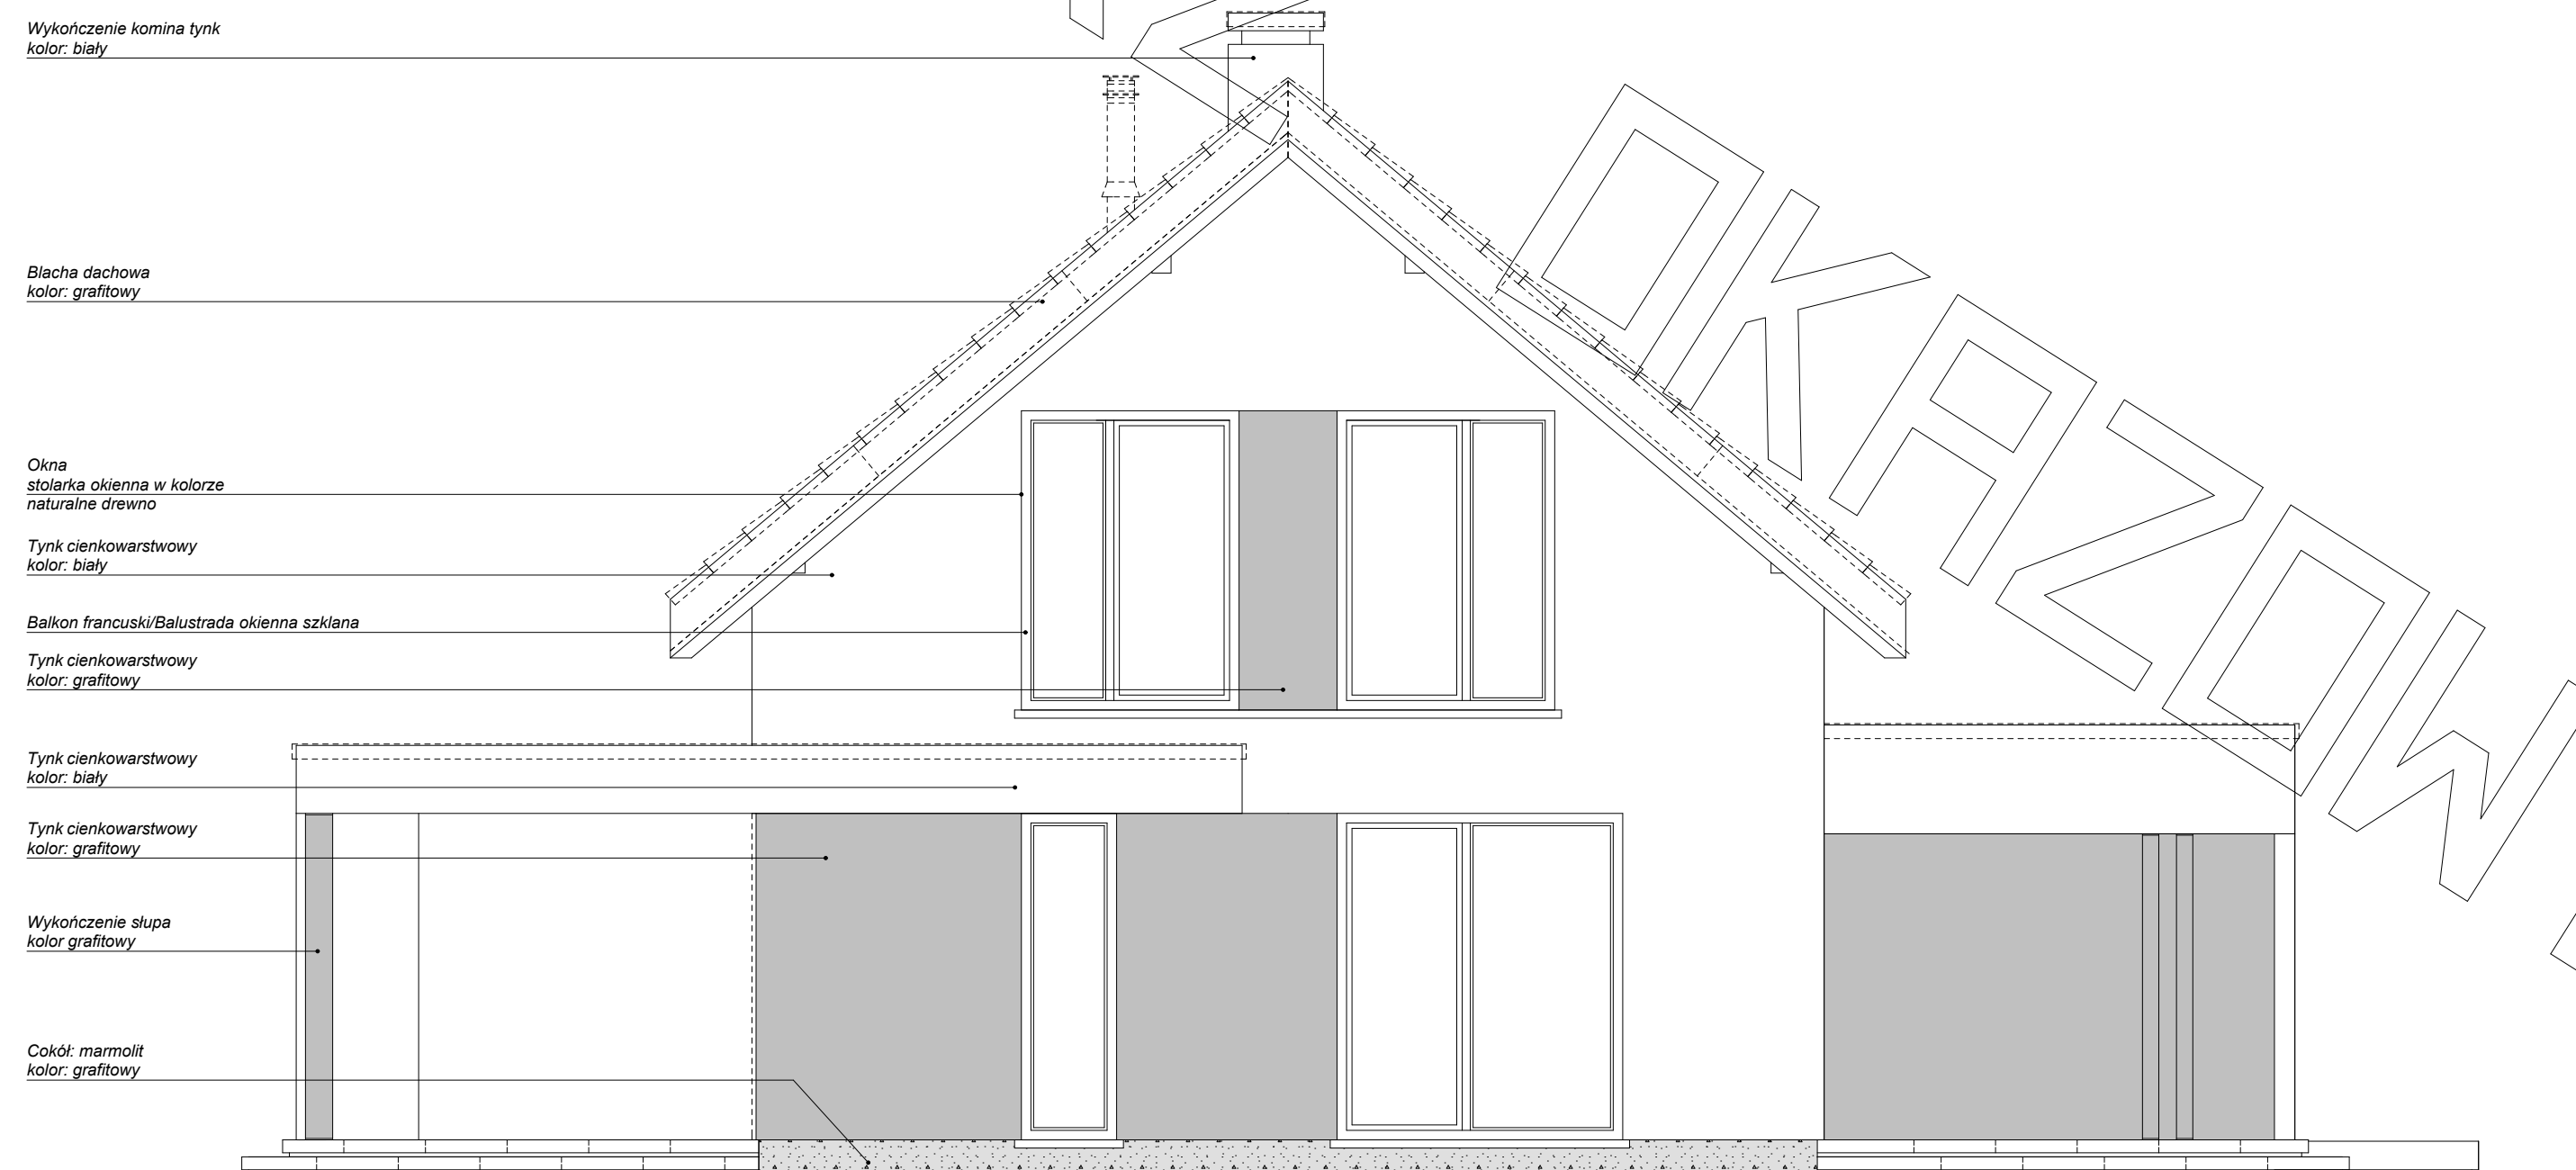


[illegible]

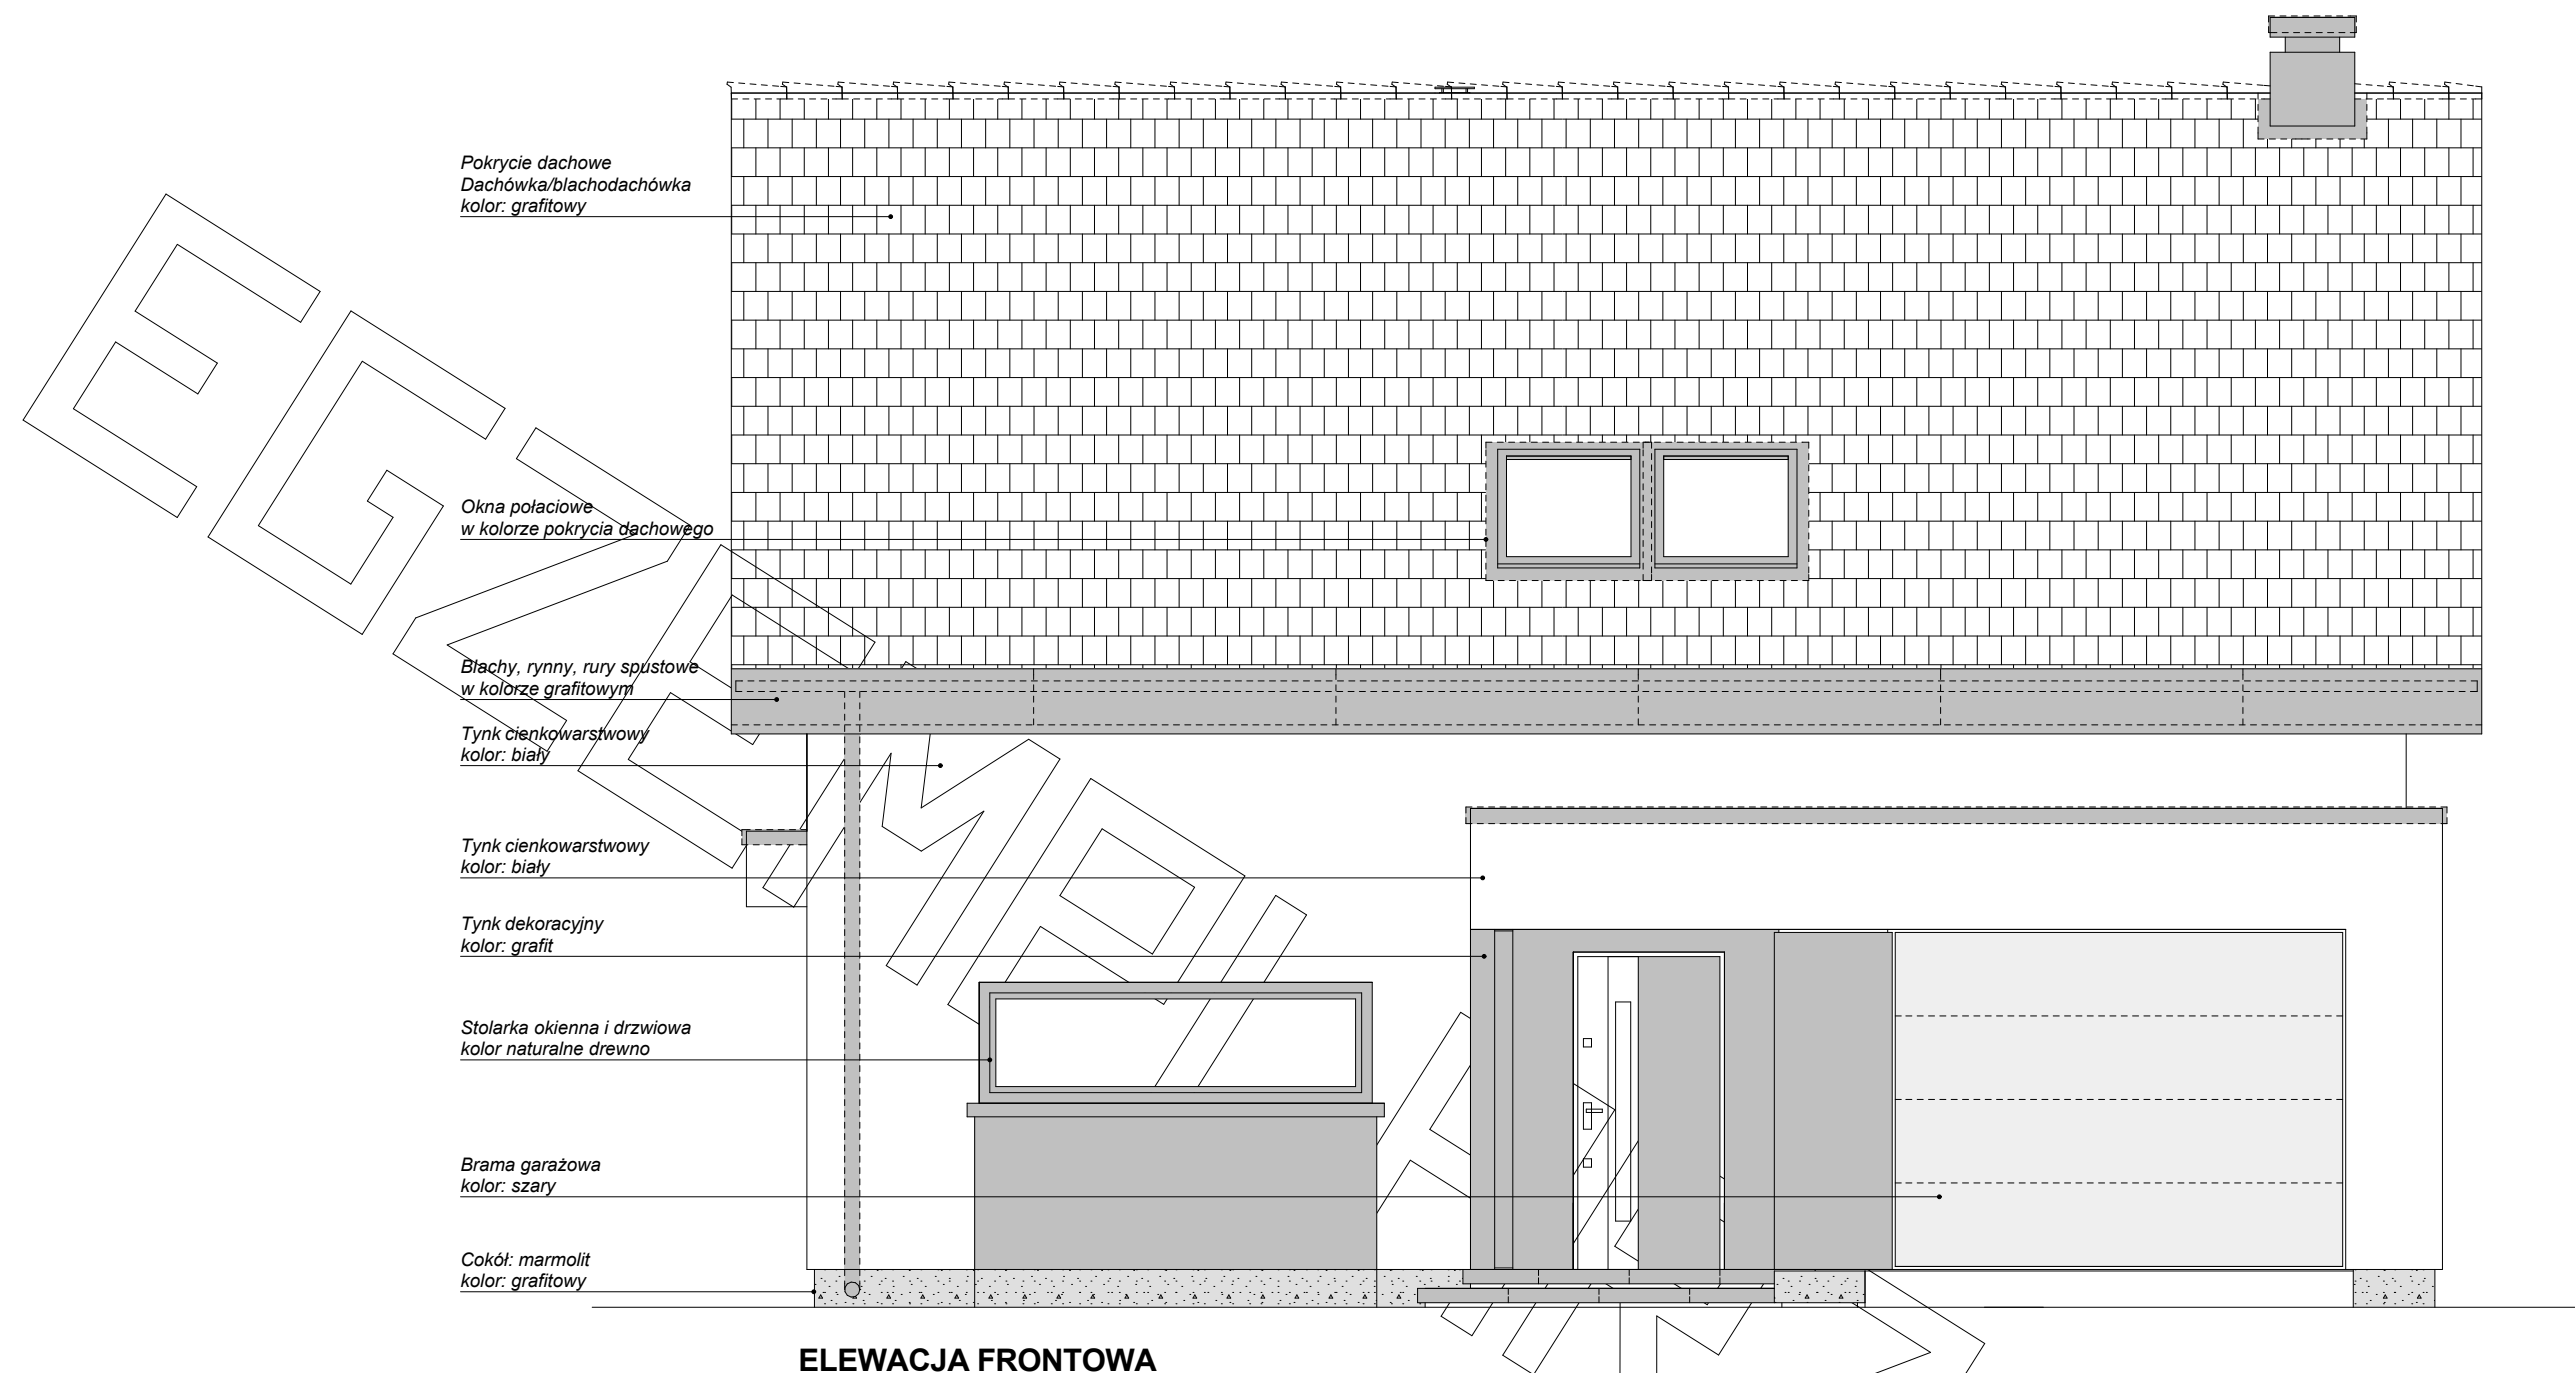

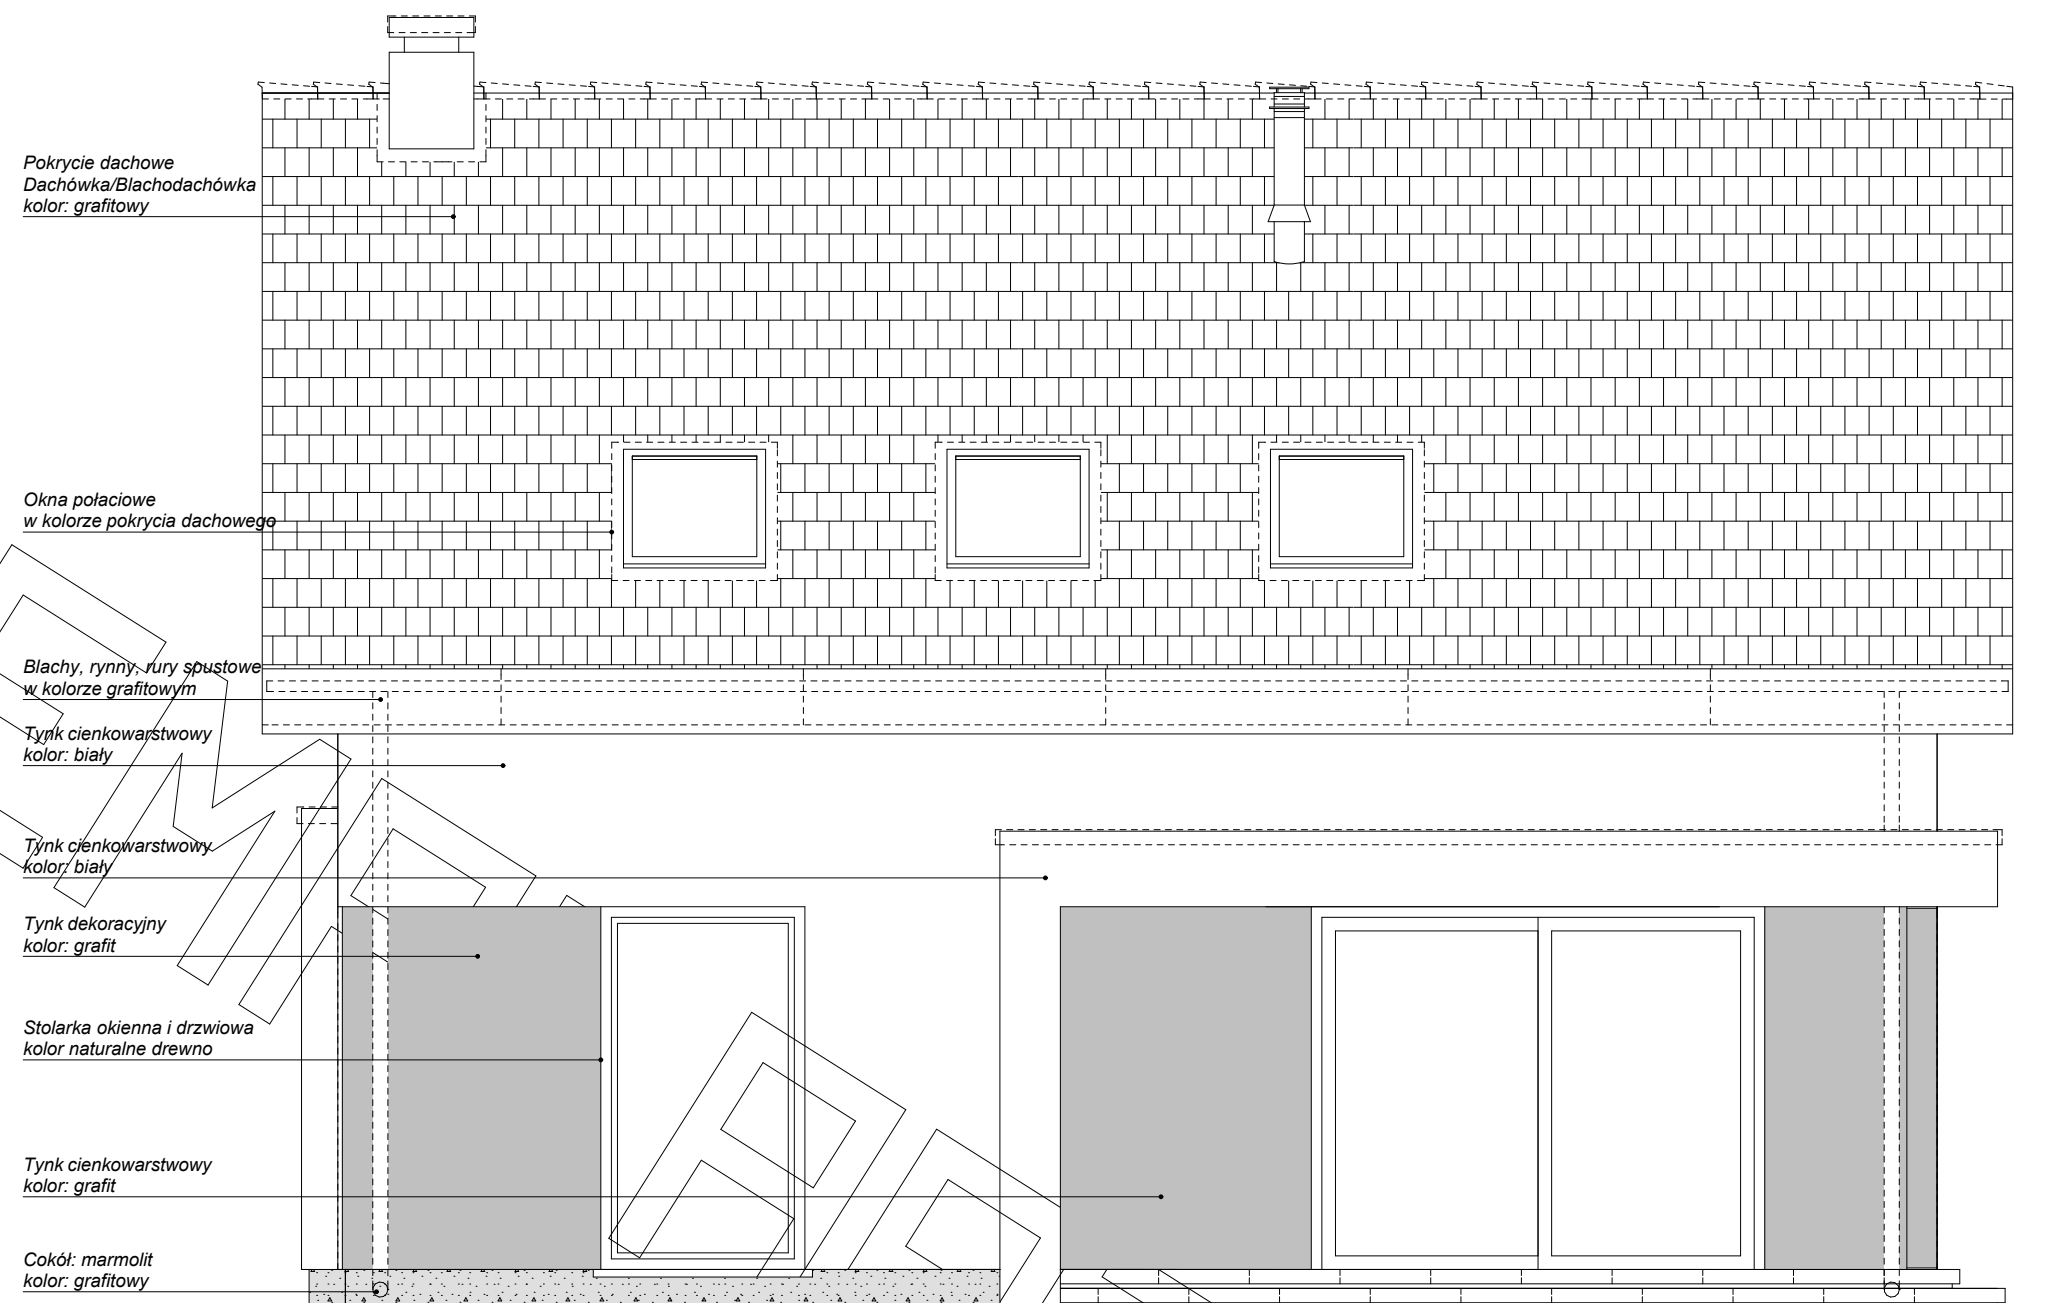

ELEWACJA TYLNA (ogrodowa)

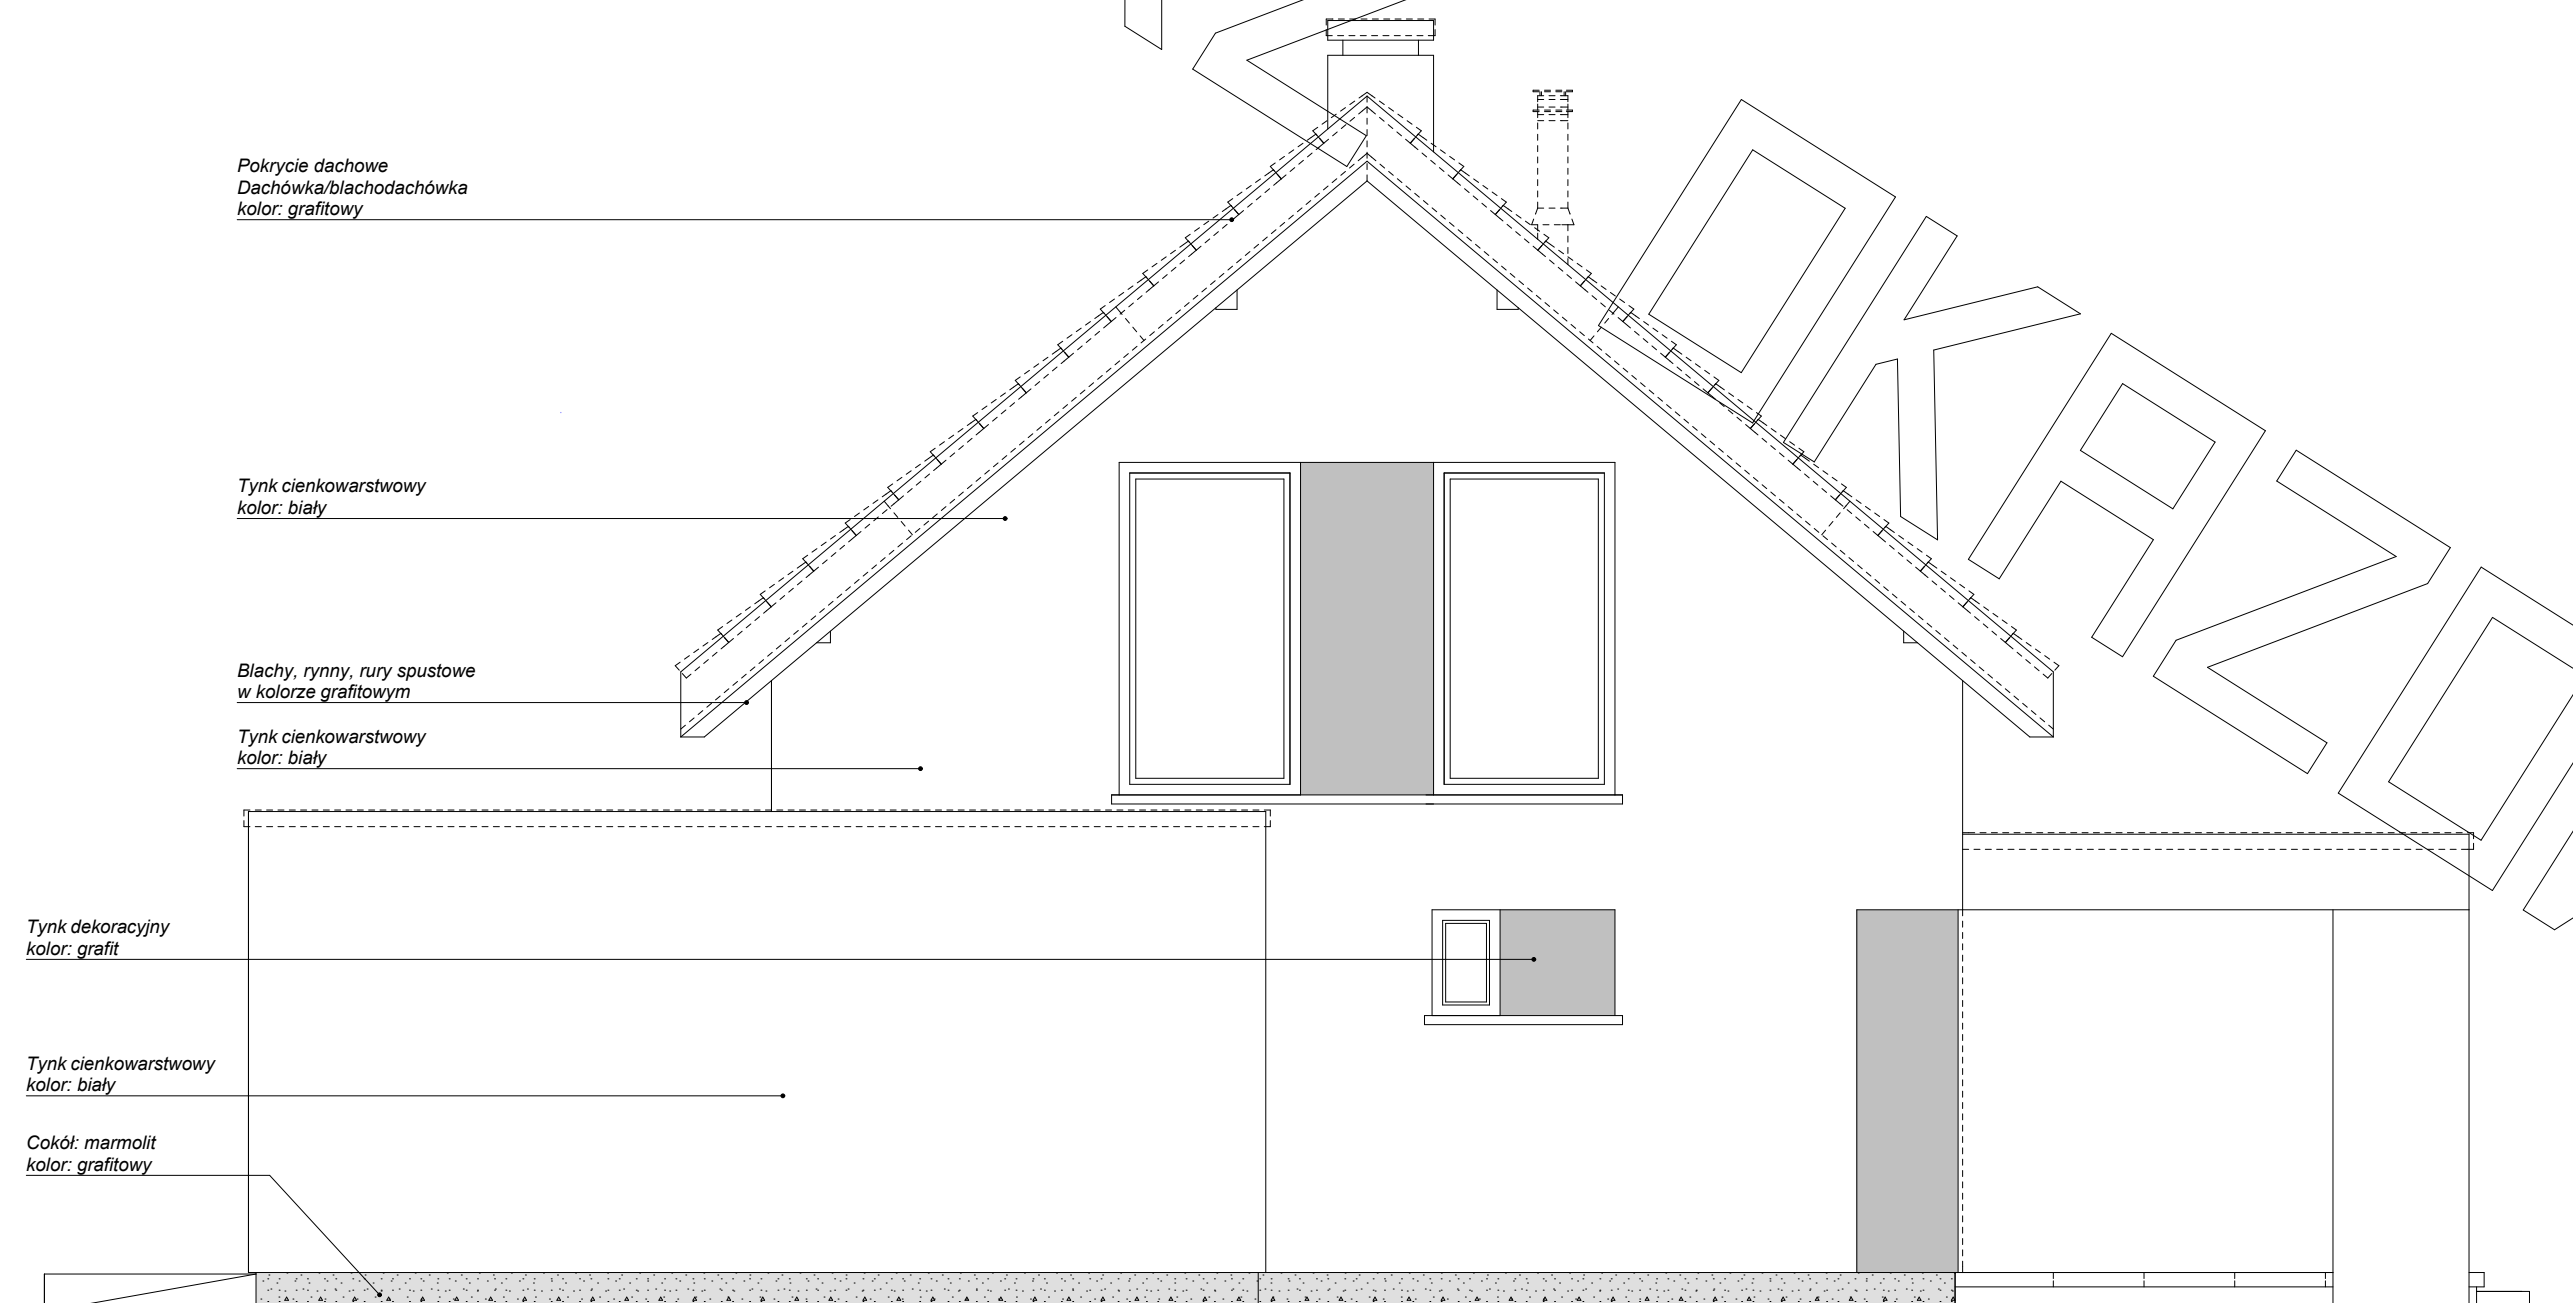

ELEWACJA FRONTOWA