



elewacja frontowa:



elewacja tylna:

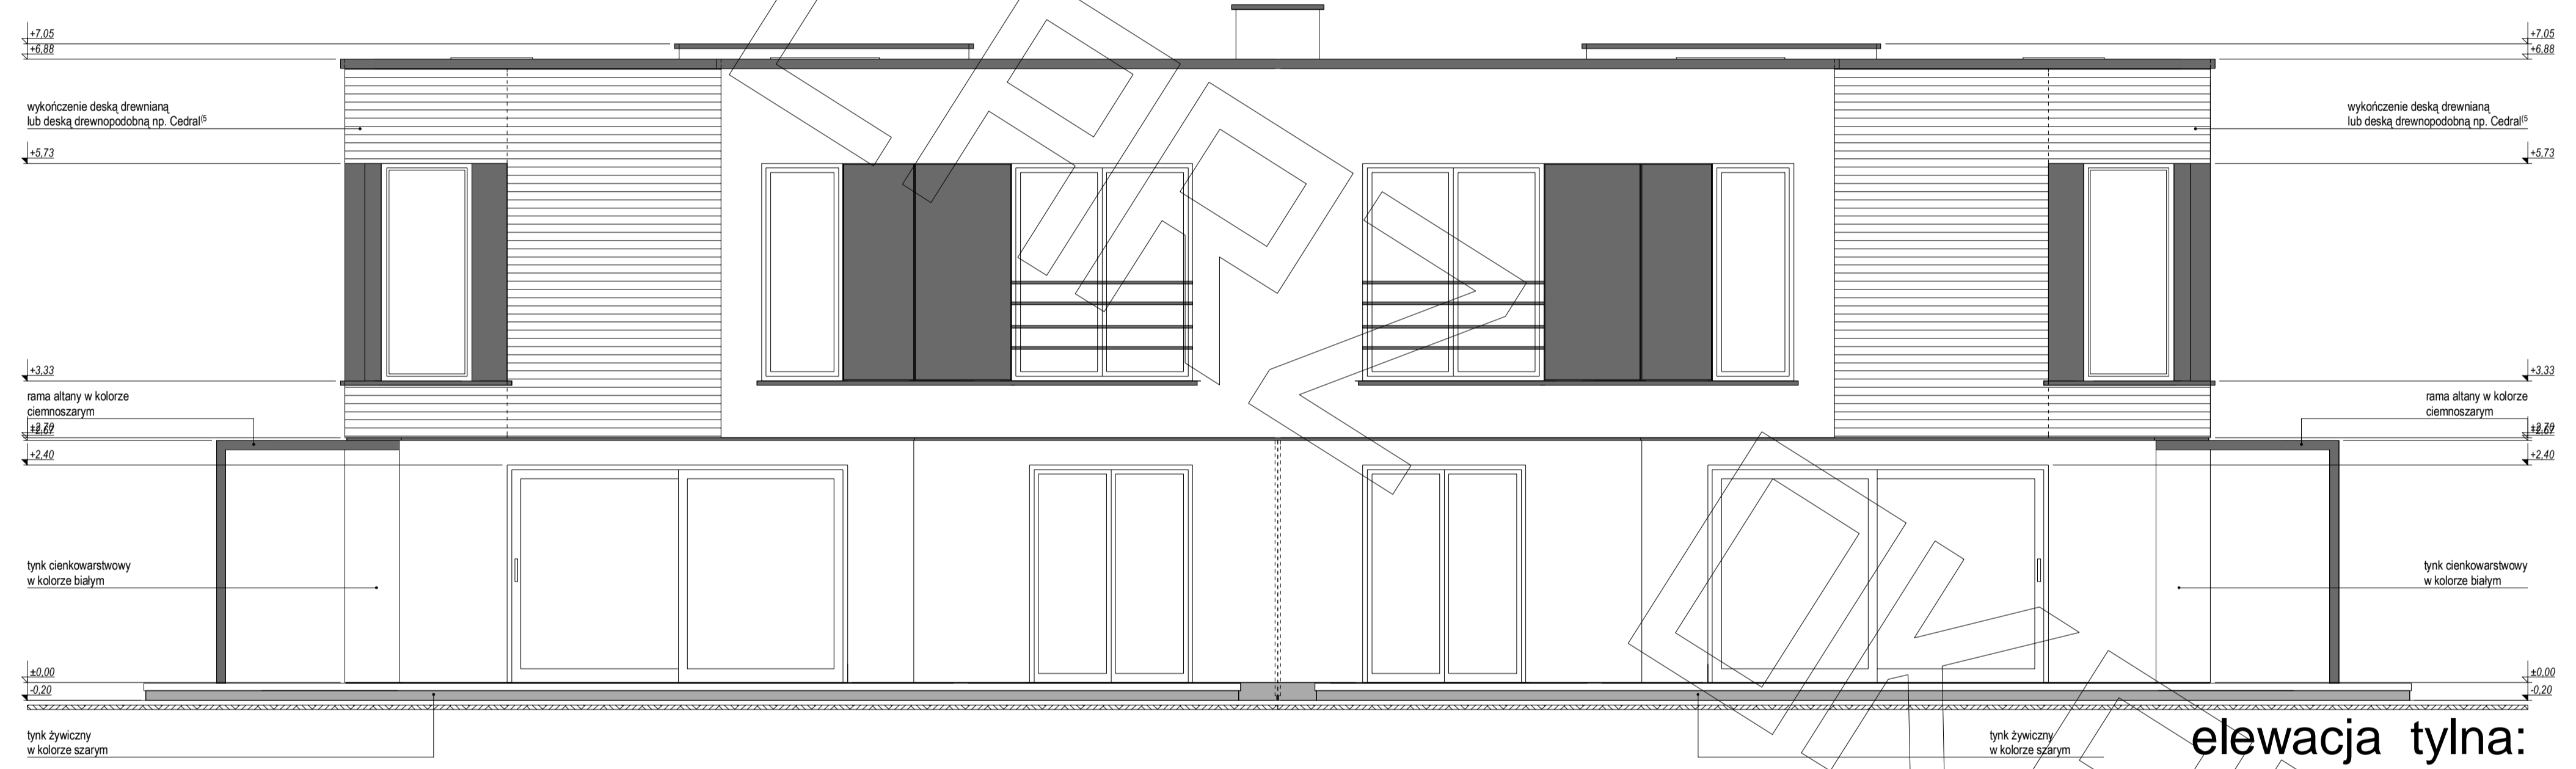

elewacja boczna:

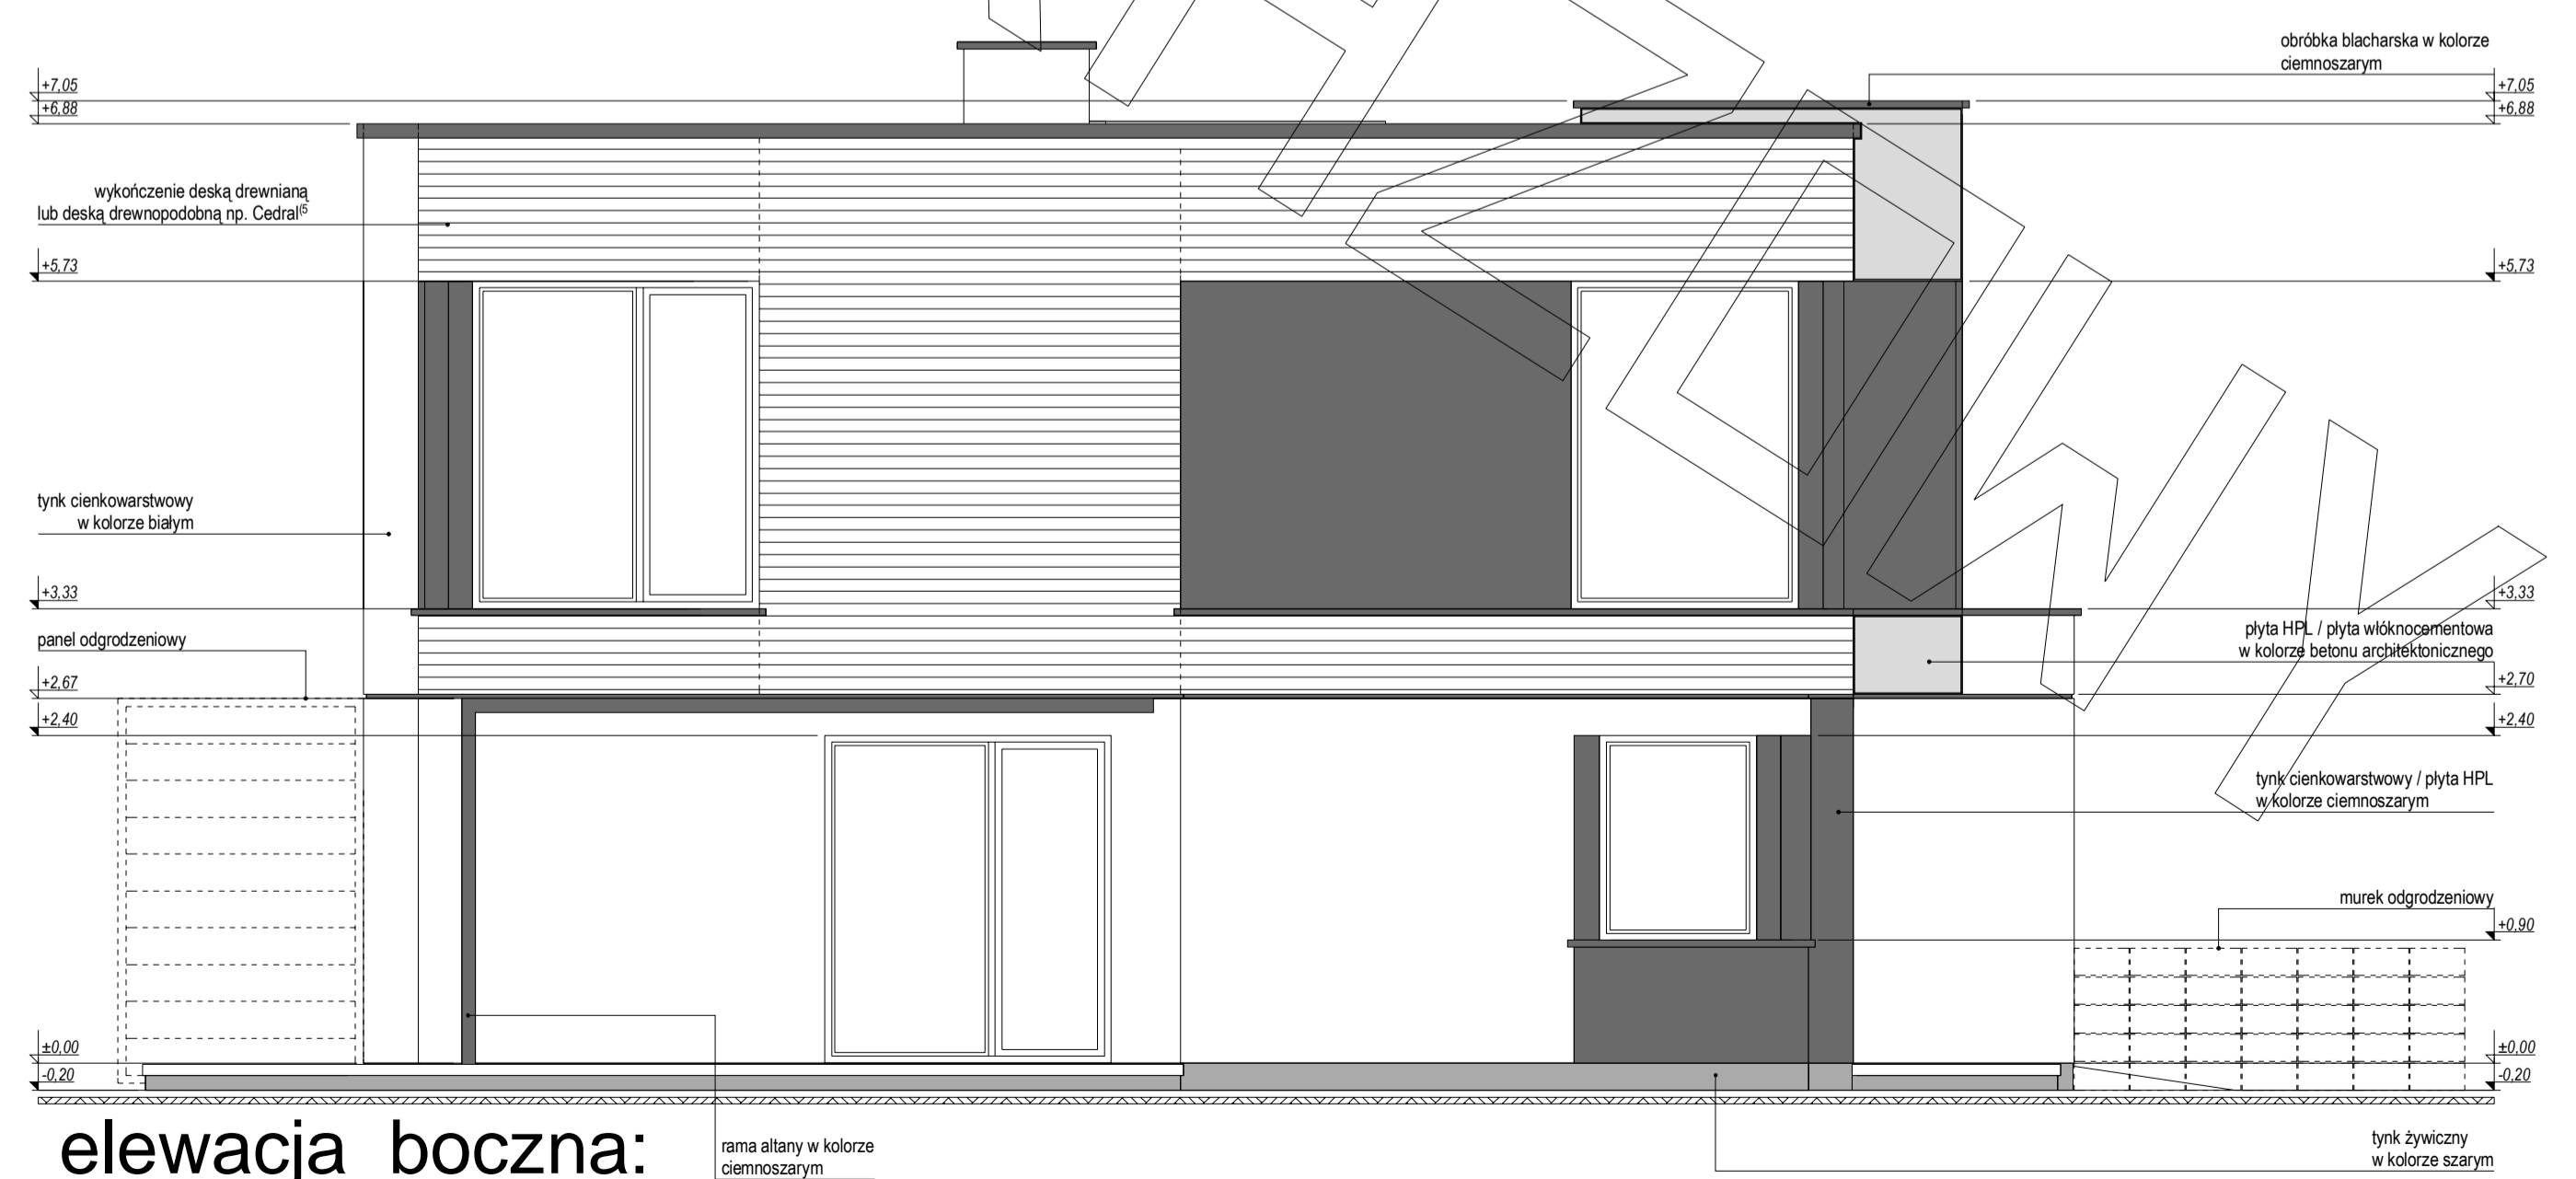

elewacja boczna: