



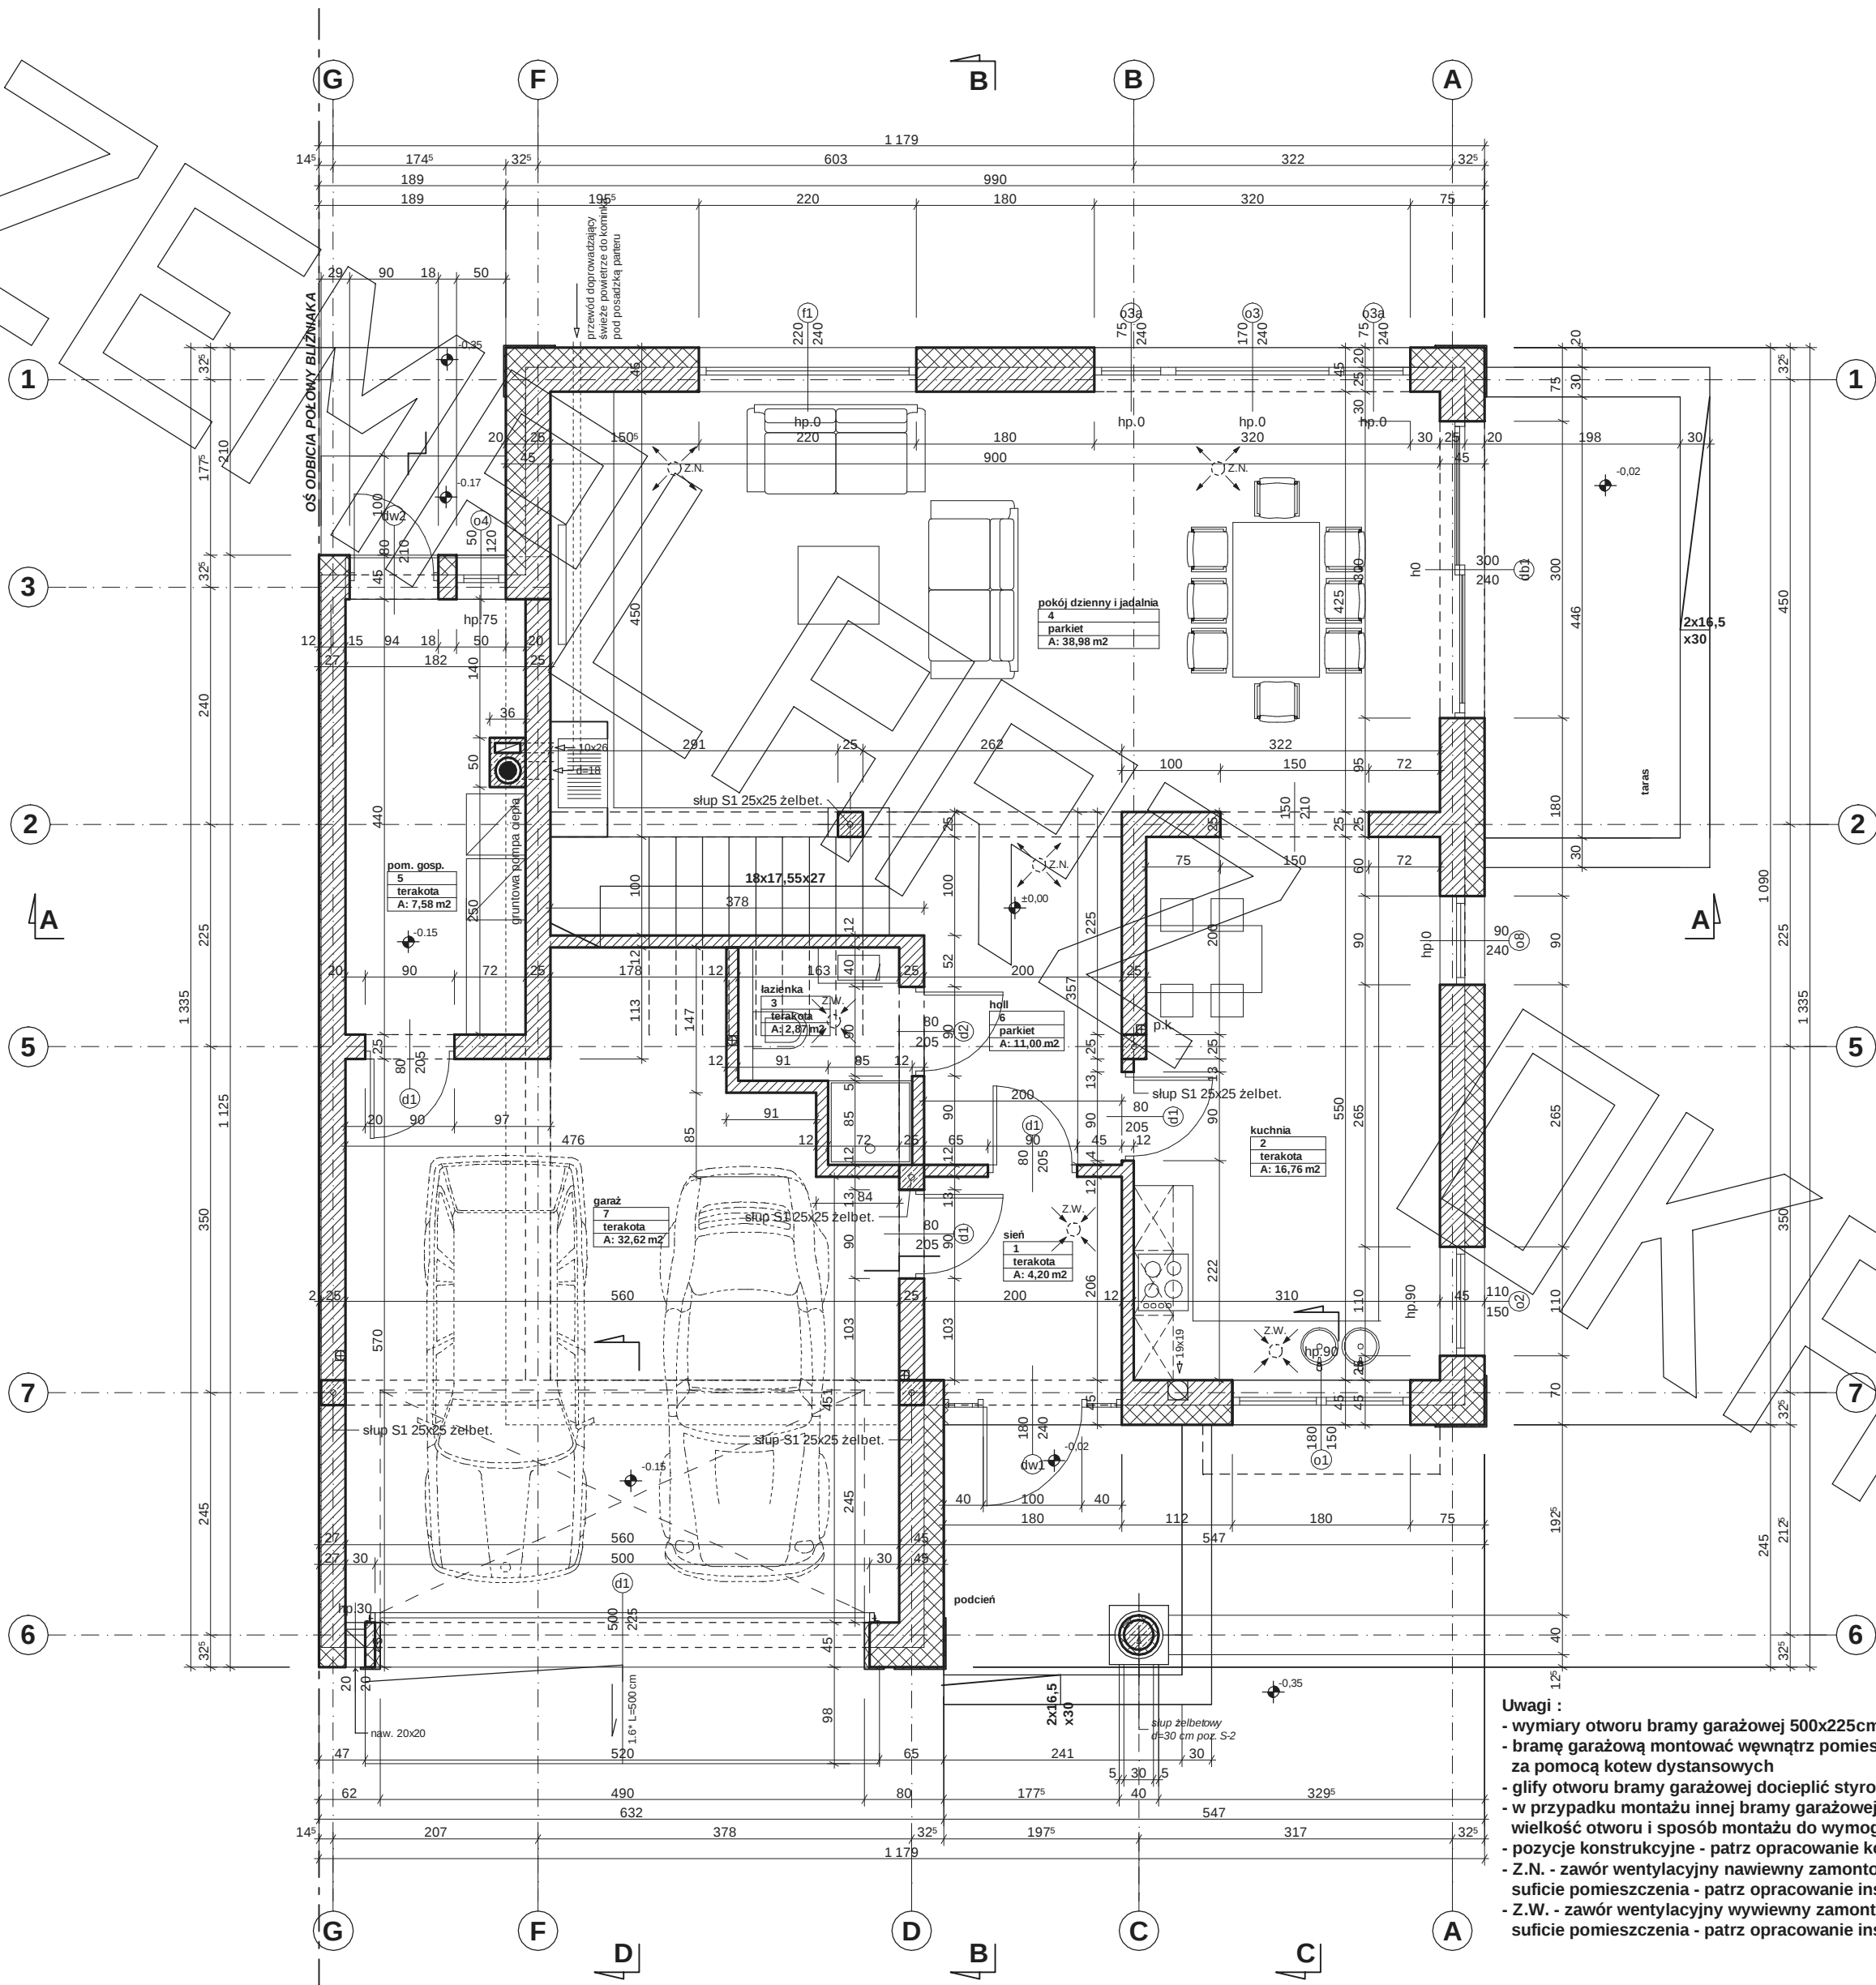


| Lp.           | Nazwa pomieszczenia      | powierzchnia m2 |
|---------------|--------------------------|-----------------|
| 1             | Sień                     | 4,20            |
| 2             | Kuchnia                  | 16,76           |
| 3             | Łazienka                 | 2,87            |
| 4             | Pokój dzienny i jadalnia | 38,98           |
| 5             | Pomieszczenie gosp.      | 7,58            |
| 6             | Holl                     | 11,00           |
| 7             | Garaż                    | 32,62           |
| Parter razem: |                          | 114,01          |

Uwagi :  
- wymiary otworu bramy garażowej 500x225cm  
- bramę garażową montować wewnątrz pomieszczenia za pomocą kotew dystansowych  
- gily otworu bramy garażowej docieplić styropianem gr. 5cm  
- w przypadku montażu innej bramy garażowej dostosować wielkość otworu i sposób montażu do wymogów producenta  
- pozycje konstrukcyjne - patrz opracowanie konstrukcyjne  
- Z.N. - zawór wentylacyjny nawiewny zamontowany w suficie pomieszczenia - patrz opracowanie instalacji  
- Z.W. - zawór wentylacyjny wywiewny zamontowany w suficie pomieszczenia - patrz opracowanie instalacji

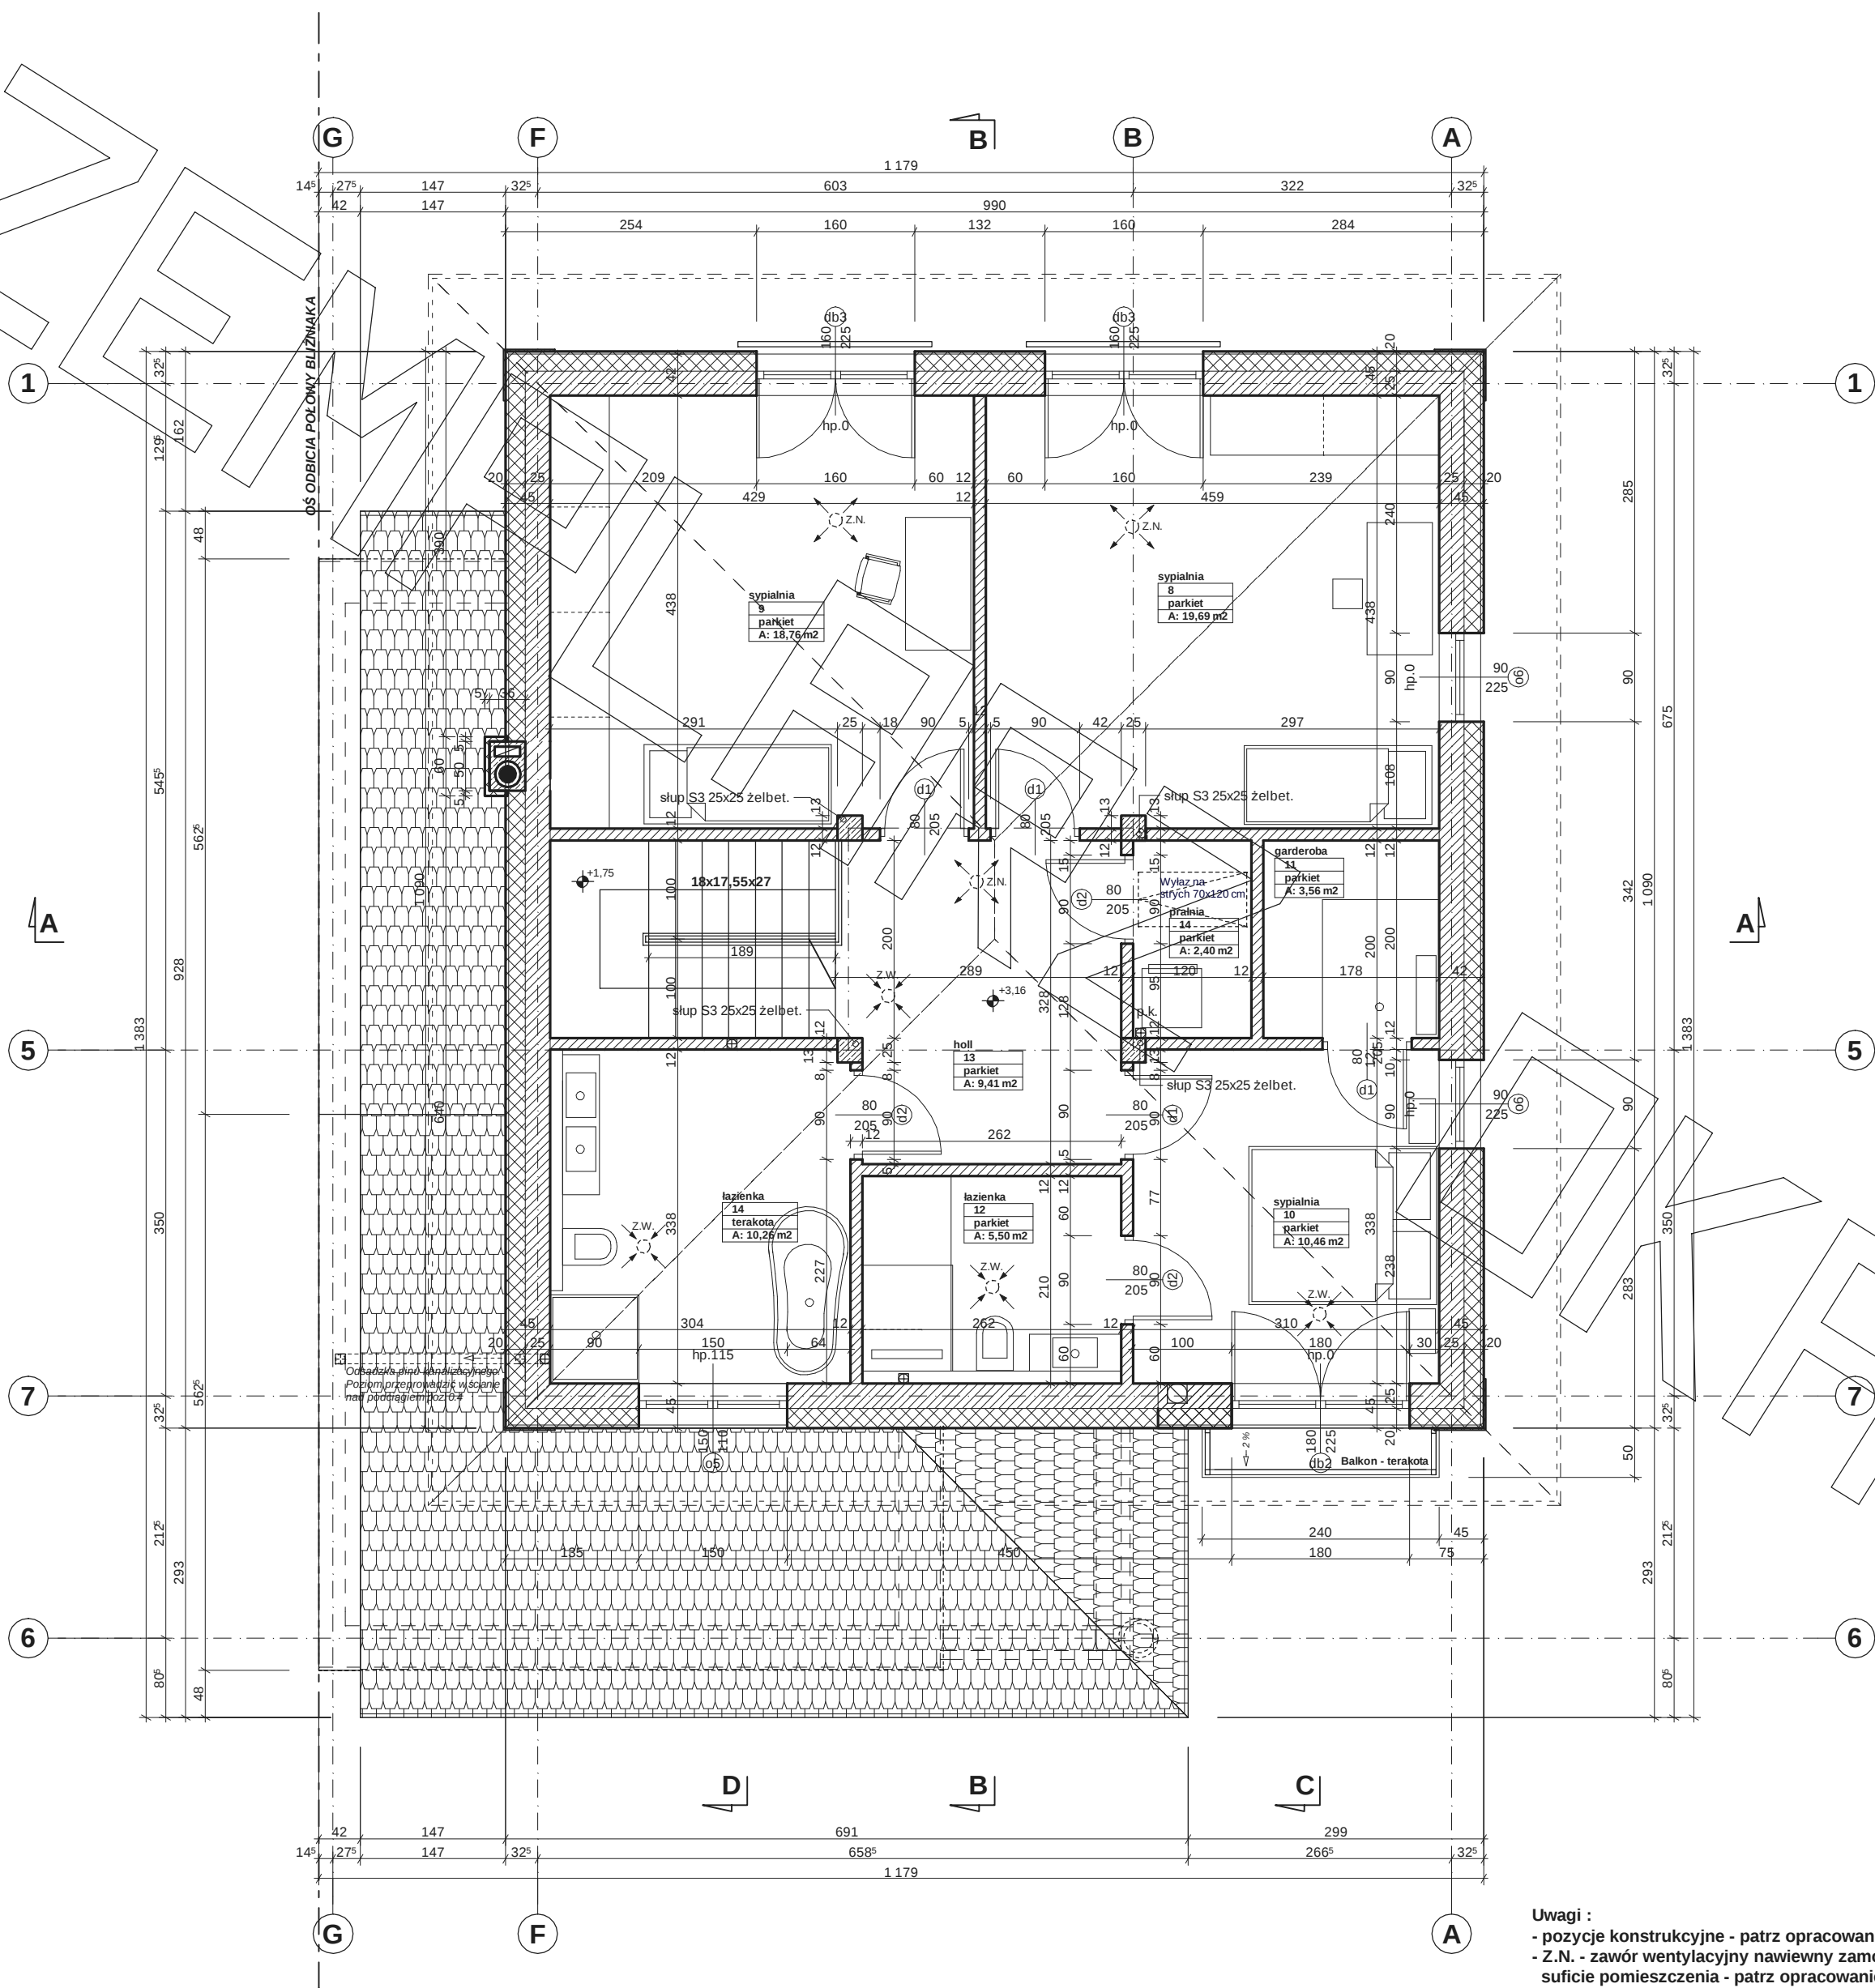

| Lp.           | Nazwa pomieszczenia | powierzchnia m2 |
|---------------|---------------------|-----------------|
| 8             | Sypialnia           | 19,69           |
| 9             | Sypialnia           | 18,76           |
| 10            | Sypialnia           | 10,46           |
| 11            | Garderoba           | 3,56            |
| 12            | Łazienka            | 5,50            |
| 13            | Holl                | 9,41            |
| 14            | Łazienka            | 10,26           |
| Piętro razem: |                     | 77,64           |

Uwagi :  
- pozycje konstrukcyjne - patrz opracowanie konstrukcyjne  
- Z.N. - zawór wentylacyjny nawiewny zamontowany w suficie pomieszczenia - patrz opracowanie instalacji  
- Z.W. - zawór wentylacyjny wywiewny zamontowany w suficie pomieszczenia - patrz opracowanie instalacji

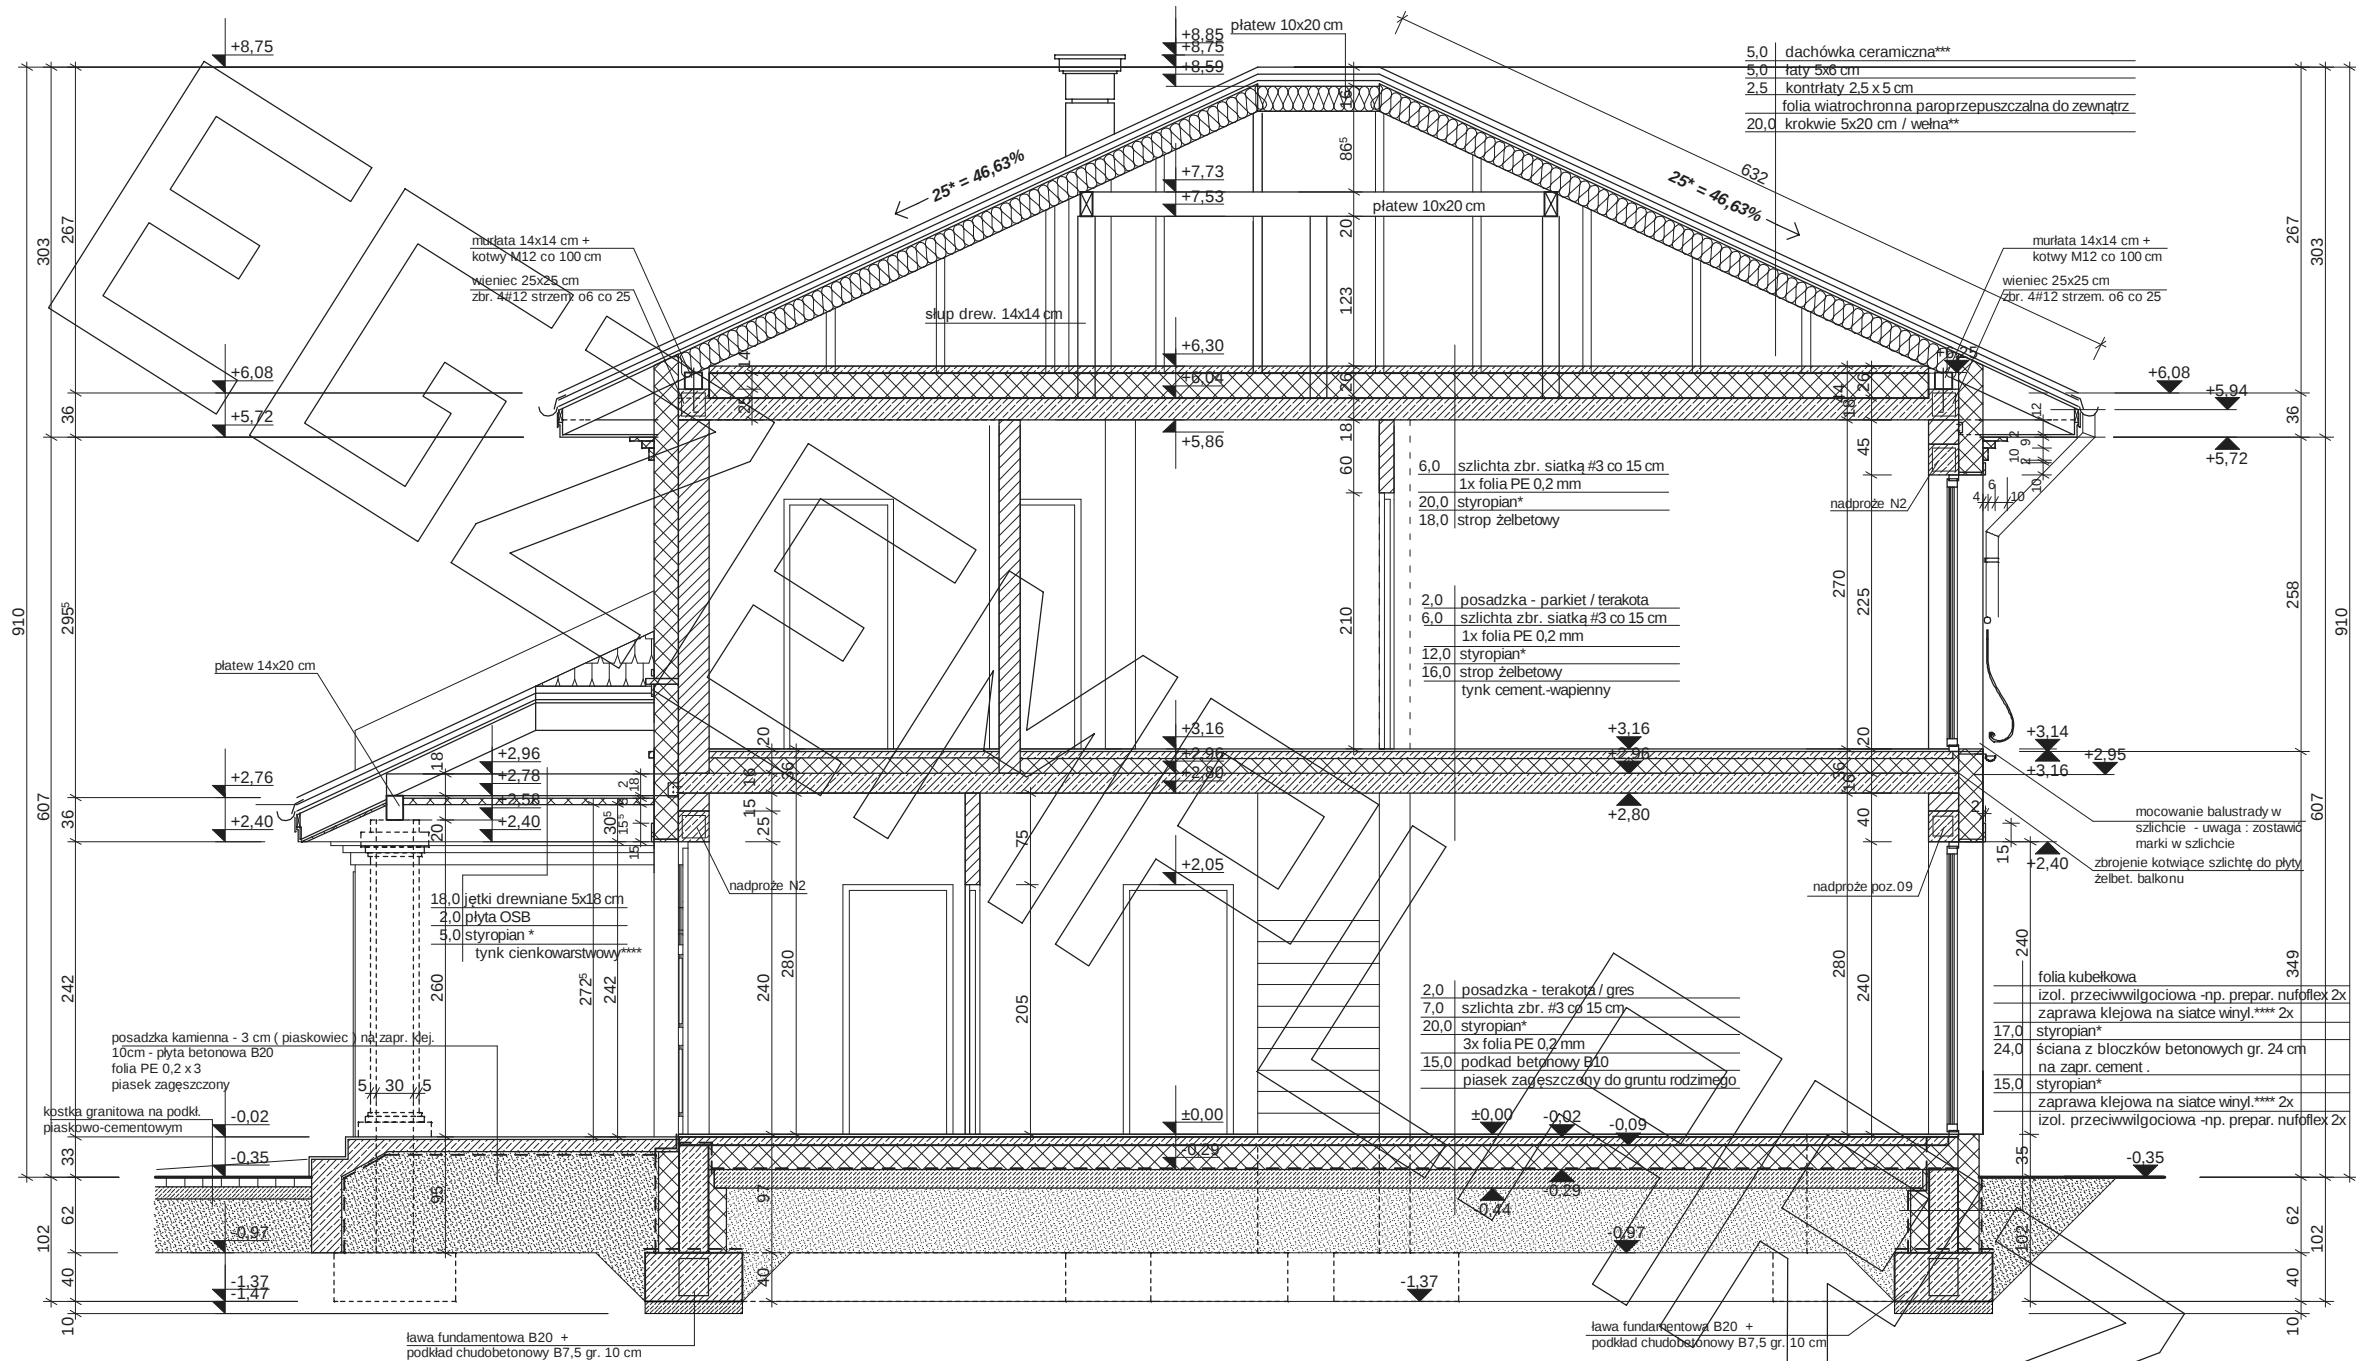

\* proponowane rodzaje styropianu w zależności od miejsca zastosowania:

1. balkon/podłoga (w tym na gruncie) - "Termo Organika dach - podłoga"
2. dach / stropodach - "Termo Organika dach - podłoga"
3. ściany zewnętrzne - "Termo Organika fasada"
4. fundamenty - "Termo Organika fundament"

- dla budynków o podwyższonej energooszczędności:
1. balkon/podłoga (w tym na gruncie) "Termo Organika Termonium dach - podłoga"
  2. ściany zewnętrzne - "Termo Organika Termonium Plus fasada"
  3. fundamenty - "Termo Organika Termonium fundament"

- \*\* proponowana wełna mineralna/szkłana w zależności od miejsca zastosowania:
- "Wełna Knauf Insulation w Egge Technology"
1. dach skośny - Classic 032; Classic 039; Unifit 035; Unifit 039
  2. strop drewniany - Classic 039; Classic 044
  3. fasada wentylowana - TP 116 ; TP 435 B; TP 425 B ; TPM 135


\*\*\* proponowane rodzaje pokrycia dachowego

1. "Dachówka ceramiczna Creator"
2. "Dachówka cementowa Euronit"
3. Blacho-dachówka
4. Blacha płaska, łączona listwowo
5. Gont bitumiczny

\*\*\*\* kompletny system ociepleń Termo Organika

\*\*\*\*\* deska elewacyjna Cedral

\*\*\*\*\* w razie zmiany materiału np. na styropian lub wełnę mineralną grubość ocieplenia dostosować do obowiązujących przepisów

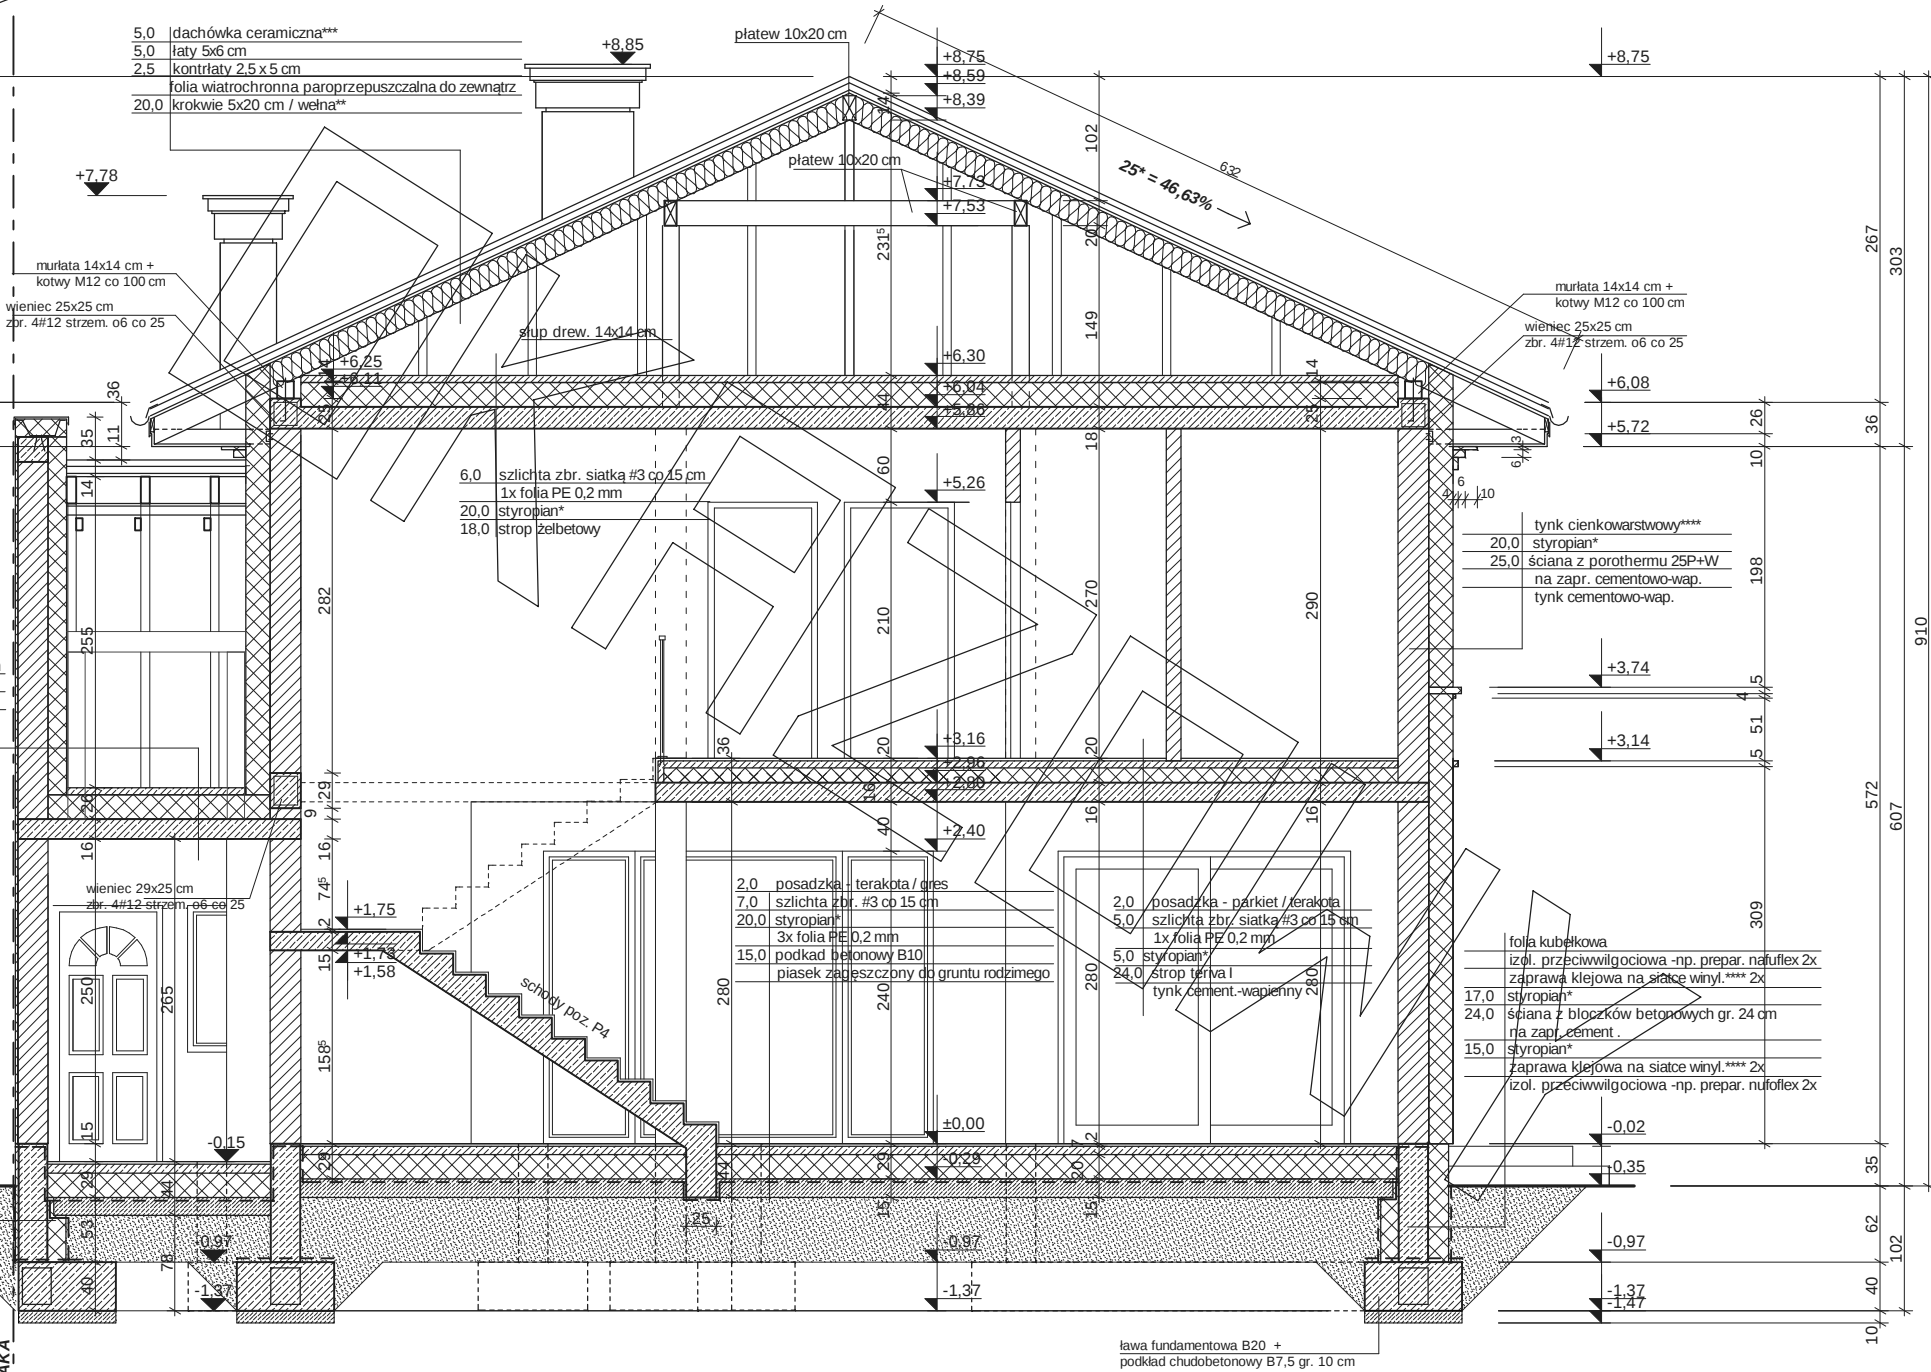

\* proponowane rodzaje styropianu w zależności od miejsca zastosowania:

1. balkon/podłoga (w tym na gruncie) - "Termo Organika dach - podłoga"
2. dach / stropodach - "Termo Organika dach - podłoga"
3. ściany zewnętrzne - "Termo Organika fasada"
4. fundamenty - "Termo Organika fundament"

- dla budynków o podwyższonej energooszczędności:
1. balkon/podłoga (w tym na gruncie) "Termo Organika Termonium dach - podłoga"
  2. ściany zewnętrzne - "Termo Organika Termonium Plus fasada"
  3. fundamenty - "Termo Organika Termonium fundament"

- \*\* proponowana wełna mineralna/szkłana w zależności od miejsca zastosowania:
- "Wełna Knauf Insulation w Egge Technology"
1. dach skośny - Classic 032; Classic 039; Unifit 035; Unifit 039
  2. strop drewniany - Classic 039; Classic 044
  3. fasada wentylowana - TP 116 ; TP 435 B; TP 425 B ; TPM 135


\*\*\* proponowane rodzaje pokrycia dachowego

1. "Dachówka ceramiczna Creator"
2. "Dachówka cementowa Euronit"
3. Blacho-dachówka
4. Blacha płaska, łączona listwowo
5. Gont bitumiczny


\*\*\*\* kompletny system ociepleń Termo Organika

\*\*\*\*\* deska elewacyjna Cedral

\*\*\*\*\* w razie zmiany materiału np. na styropian lub wełnę mineralną grubość ocieplenia dostosować do obowiązujących przepisów

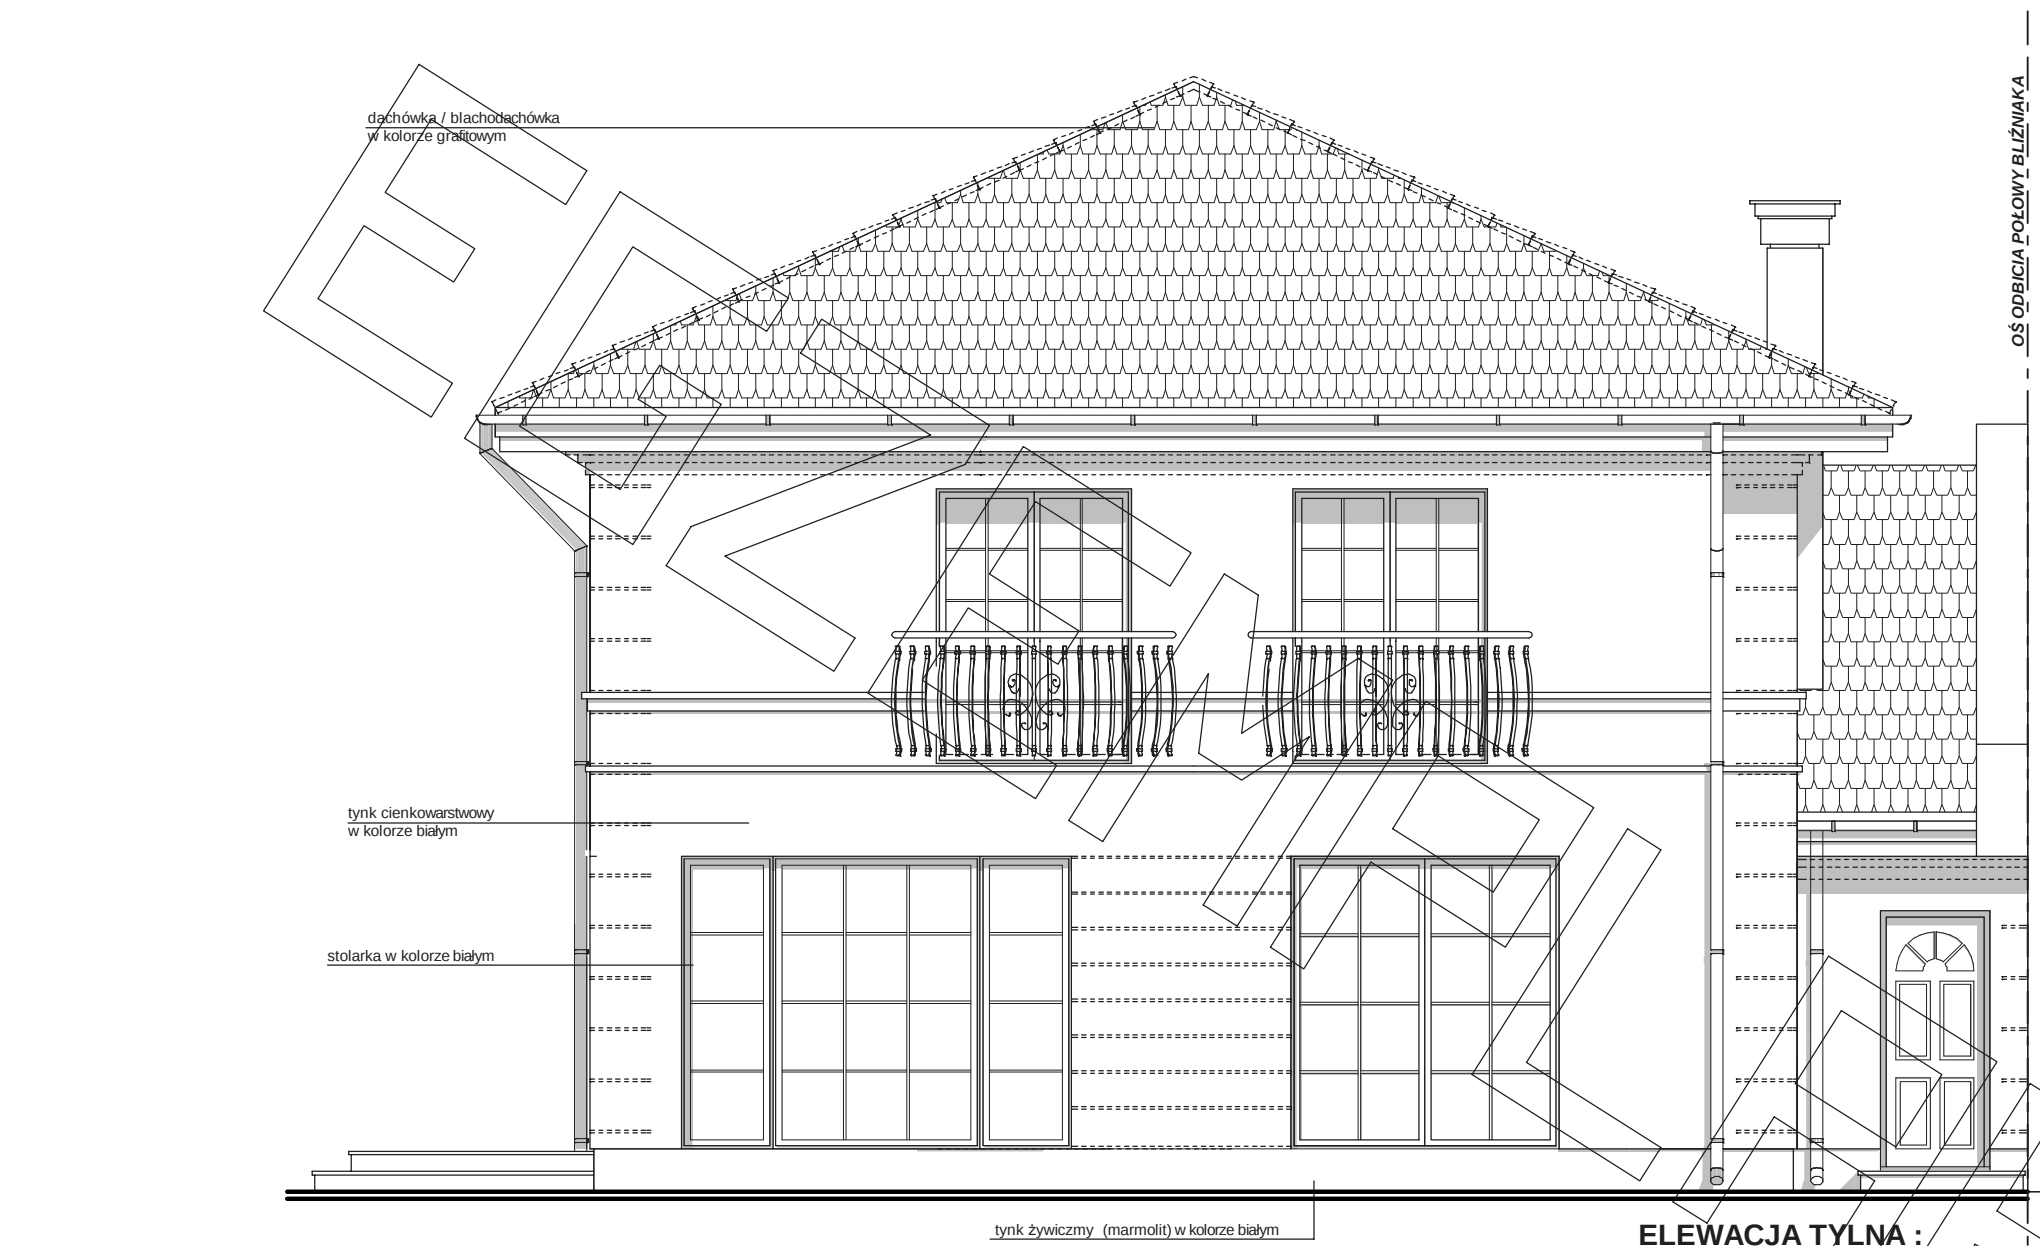


ELEWACJA TYLNA :

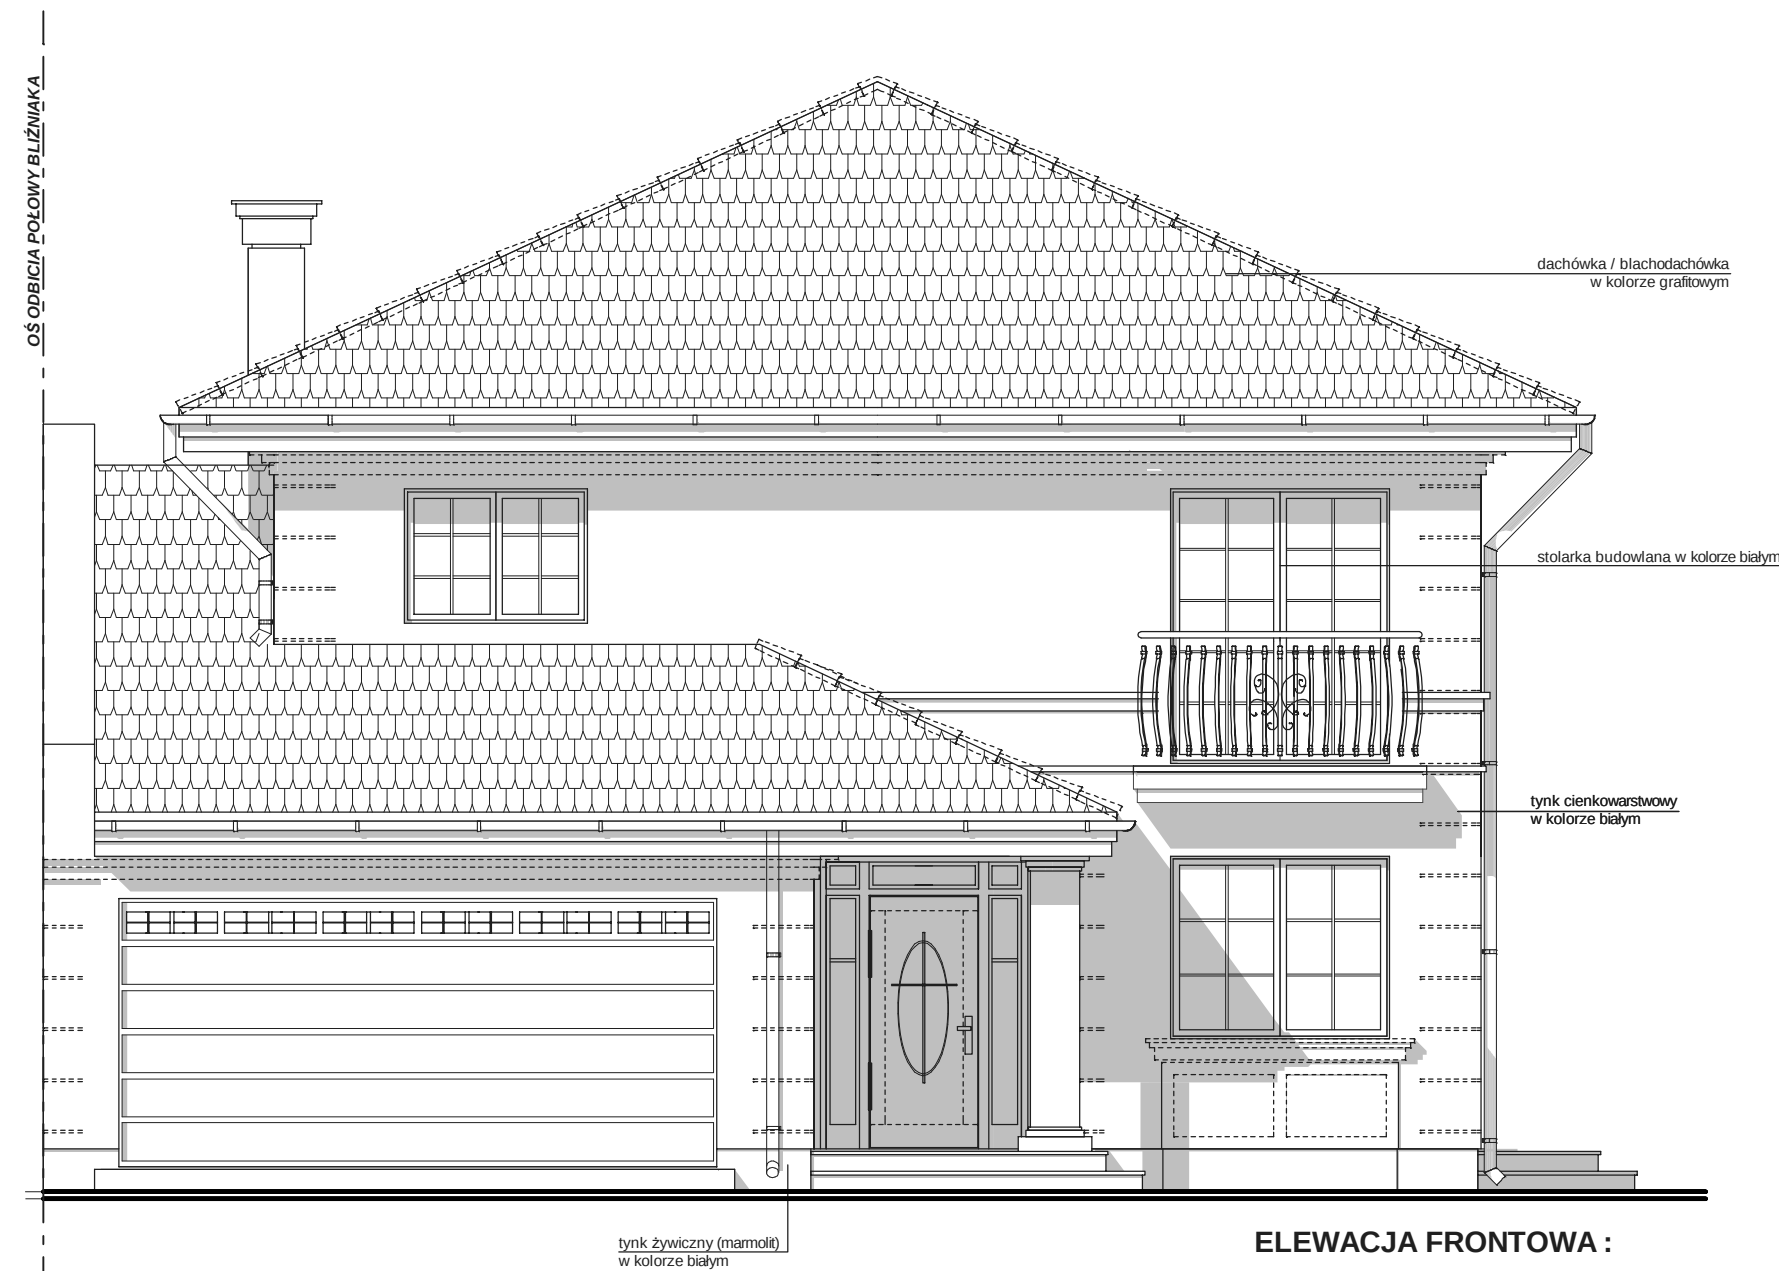

ELEWACJA FRONTOWA :



ELEWACJA BOCZNA :

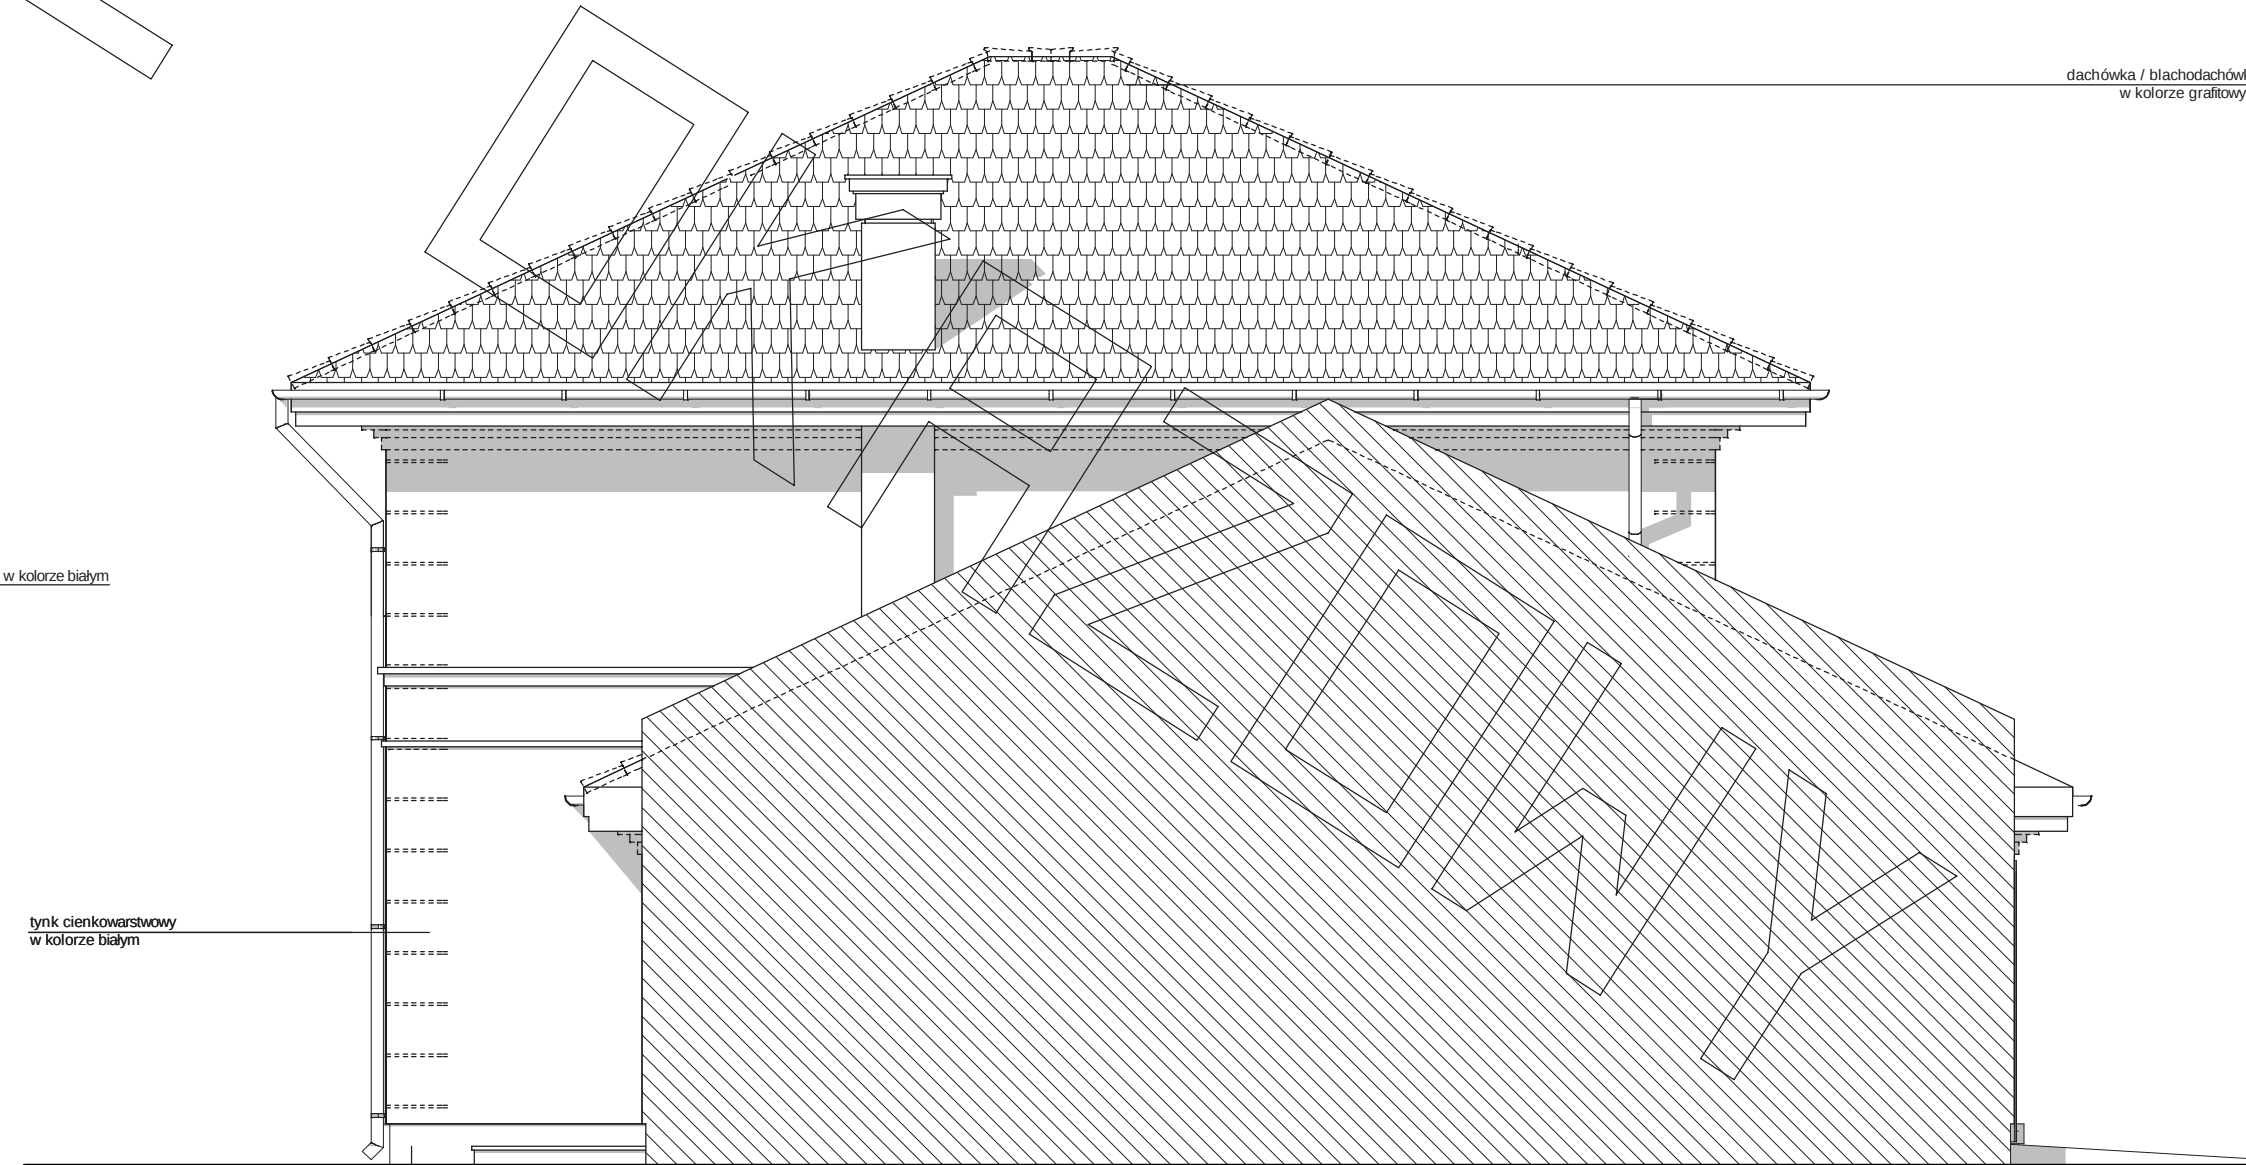

ELEWACJA BOCZNA :