




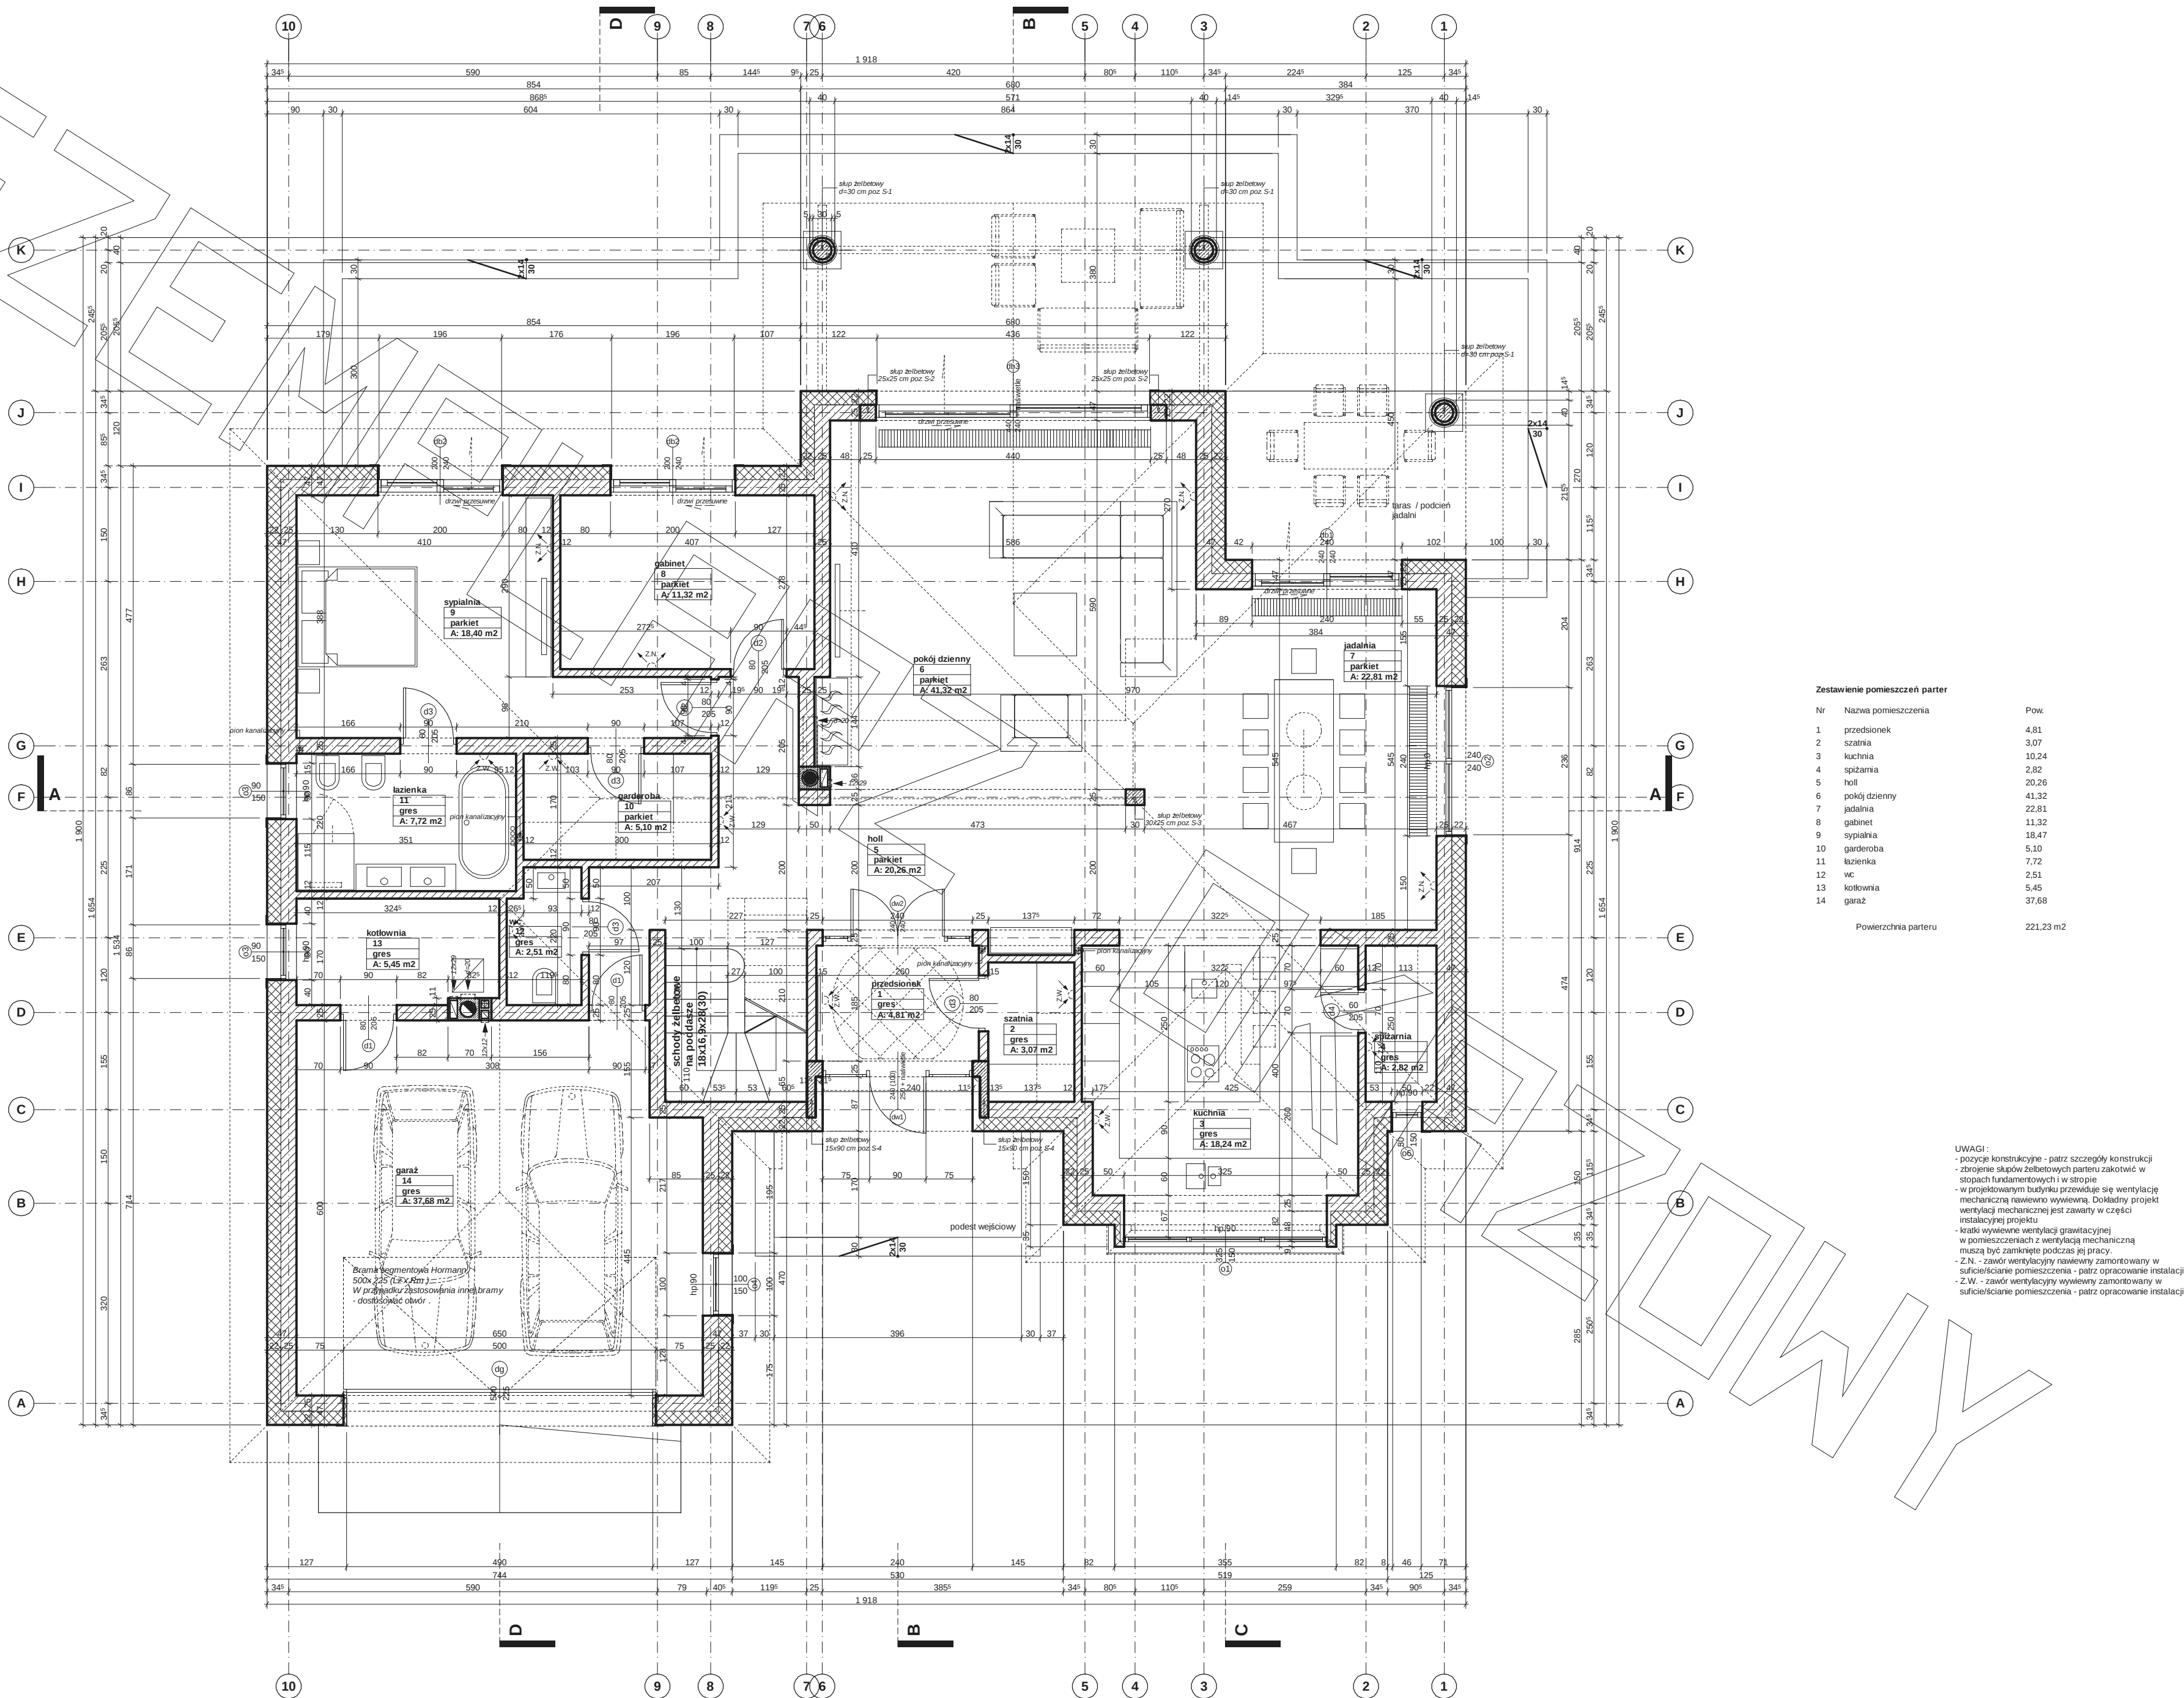


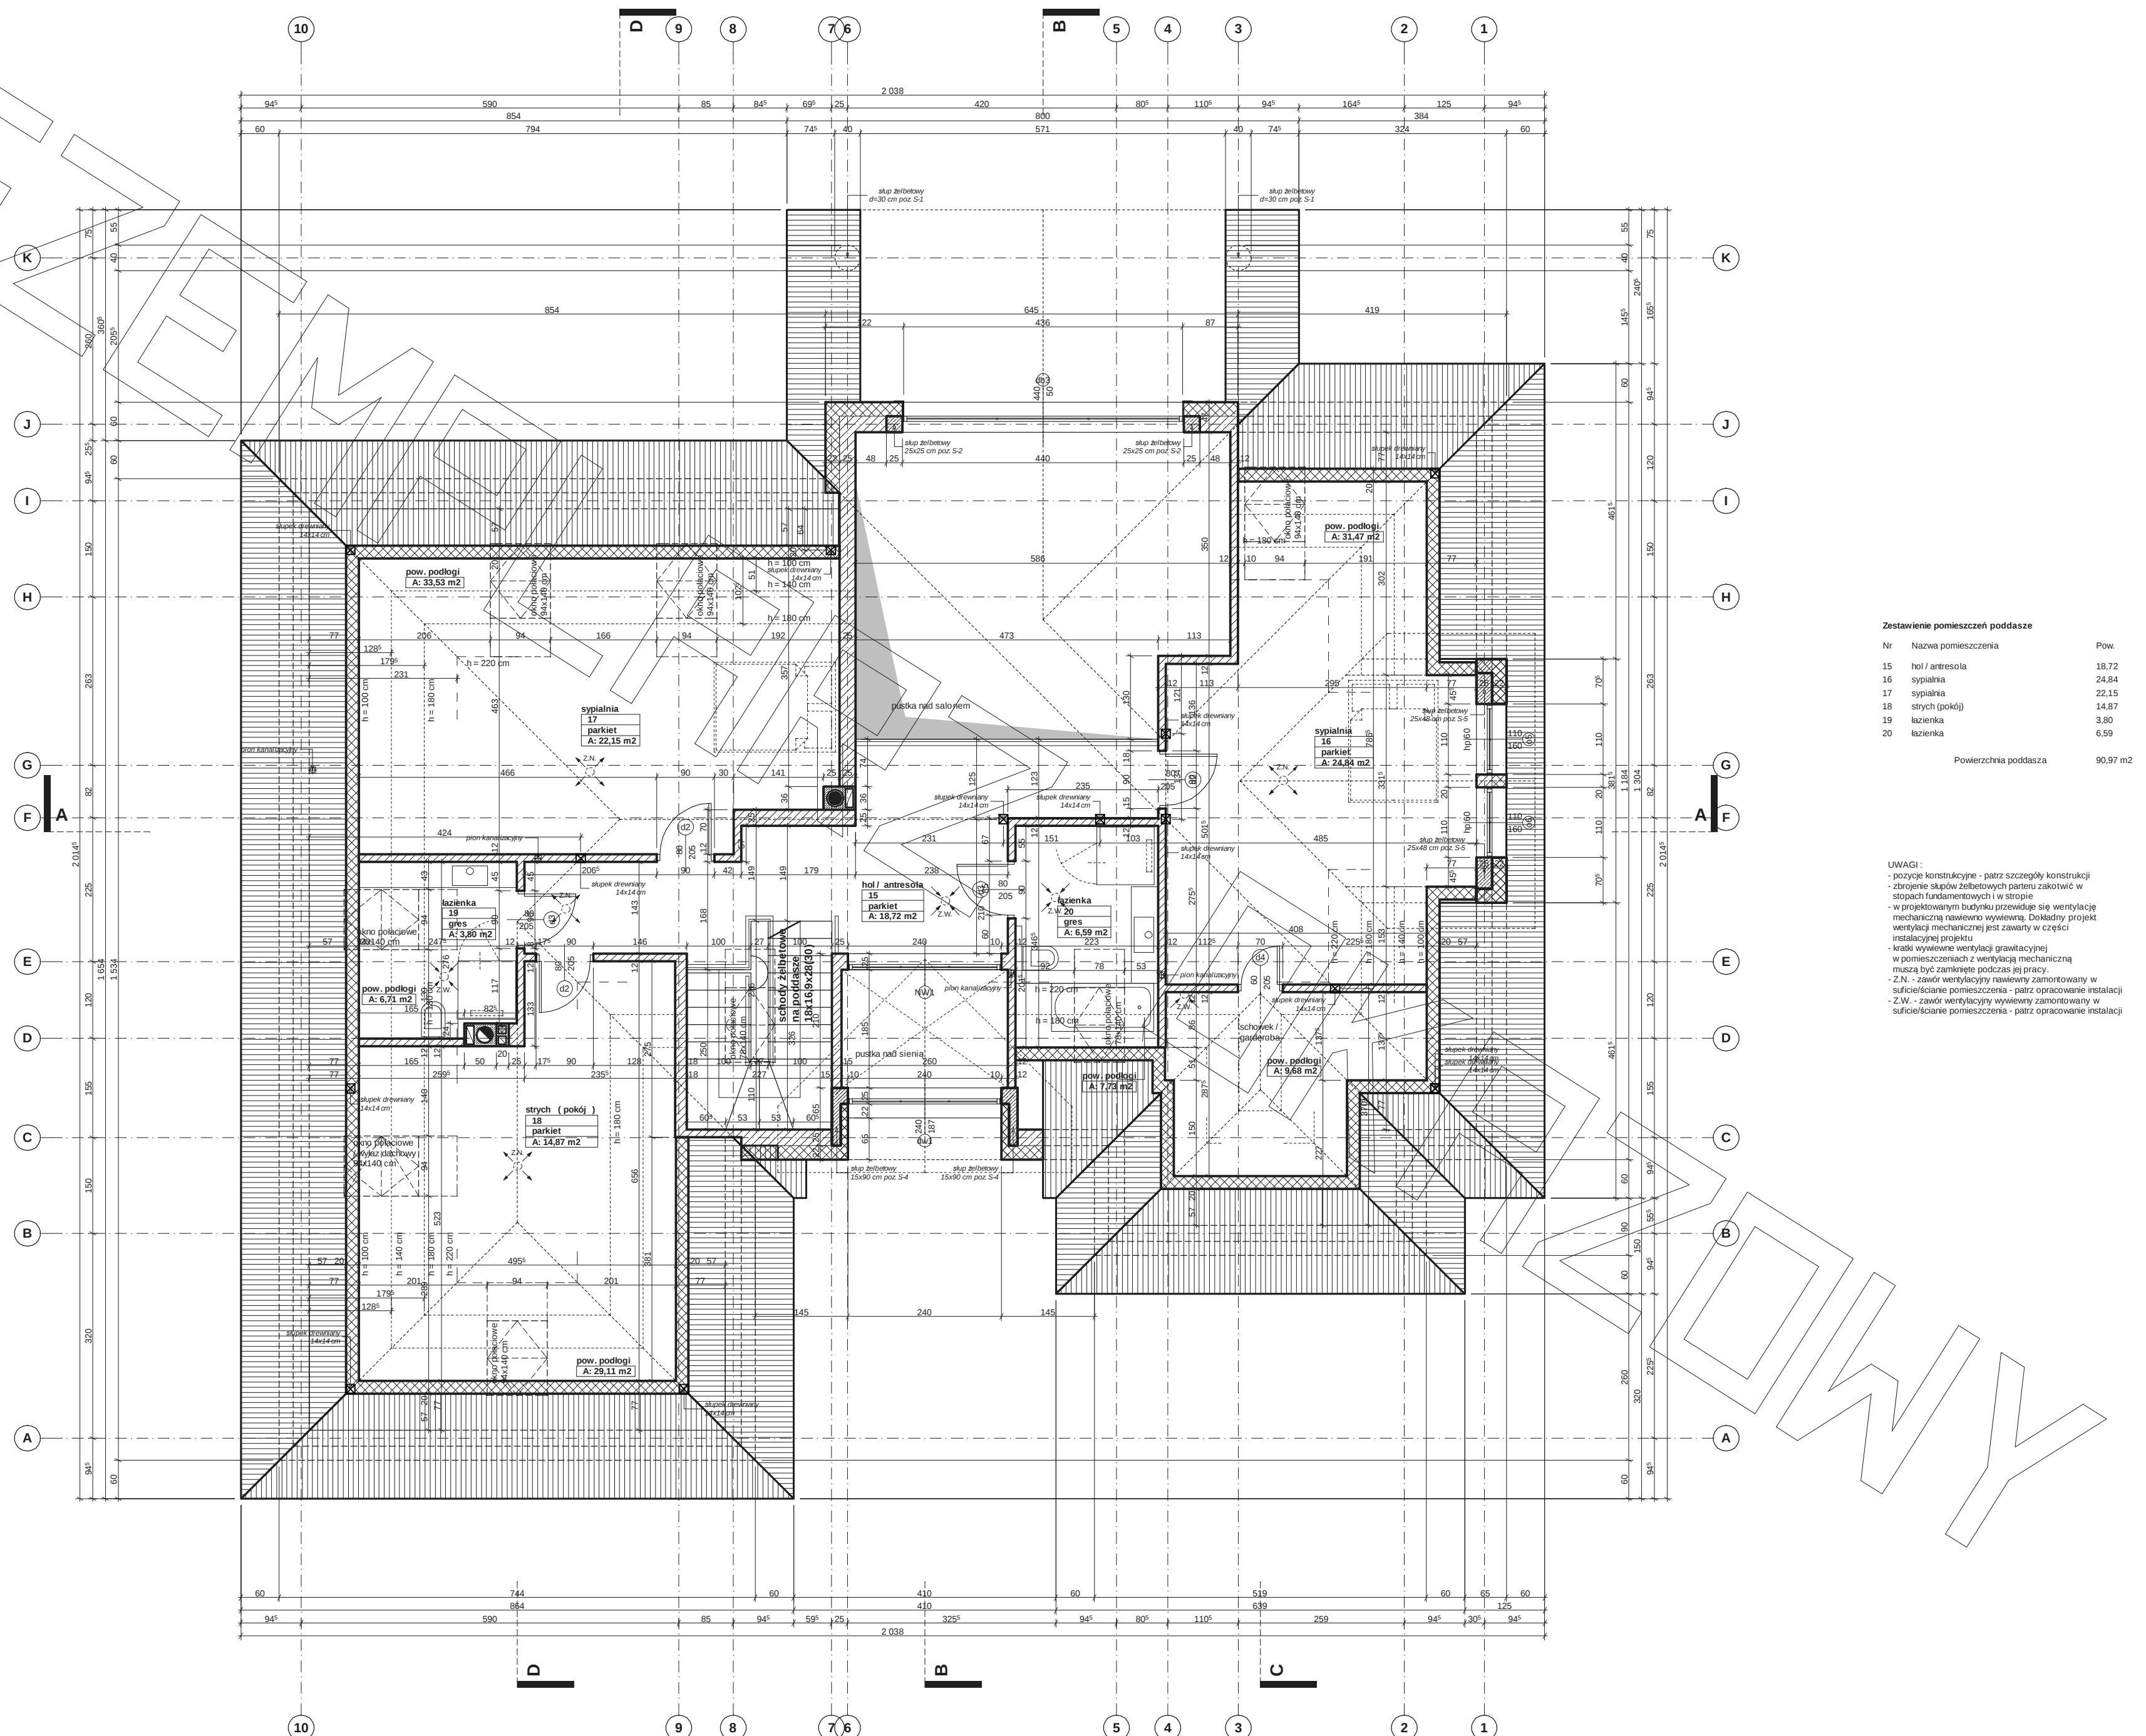

PRZEKRÓJ D-D

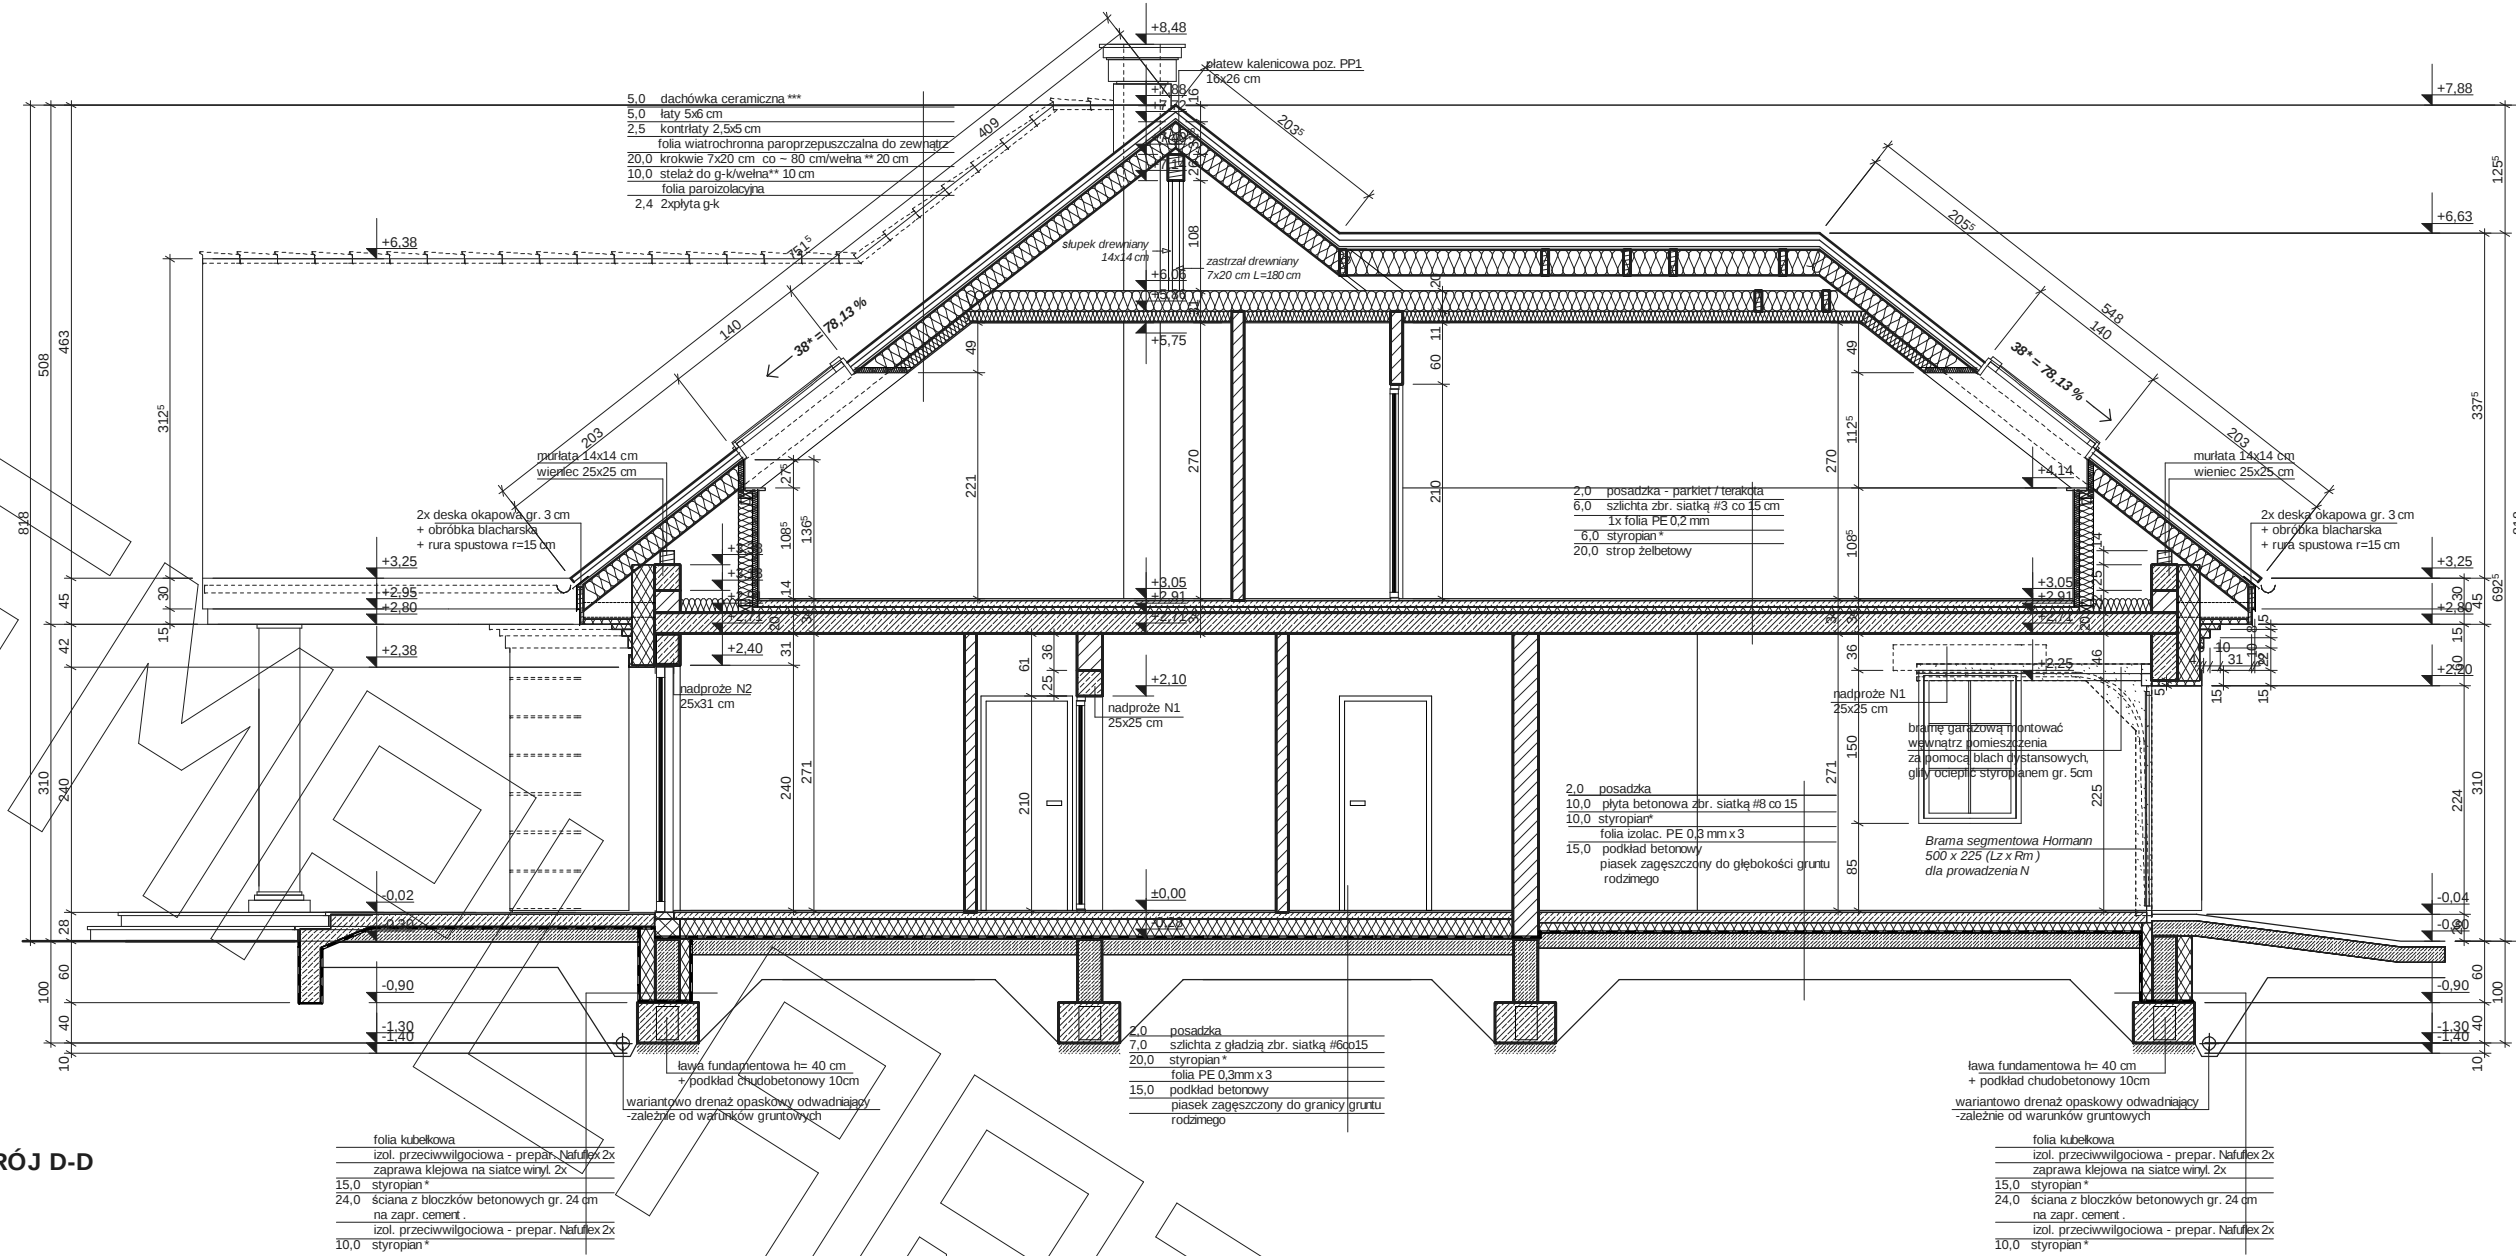

PRZEKRÓJ A-A

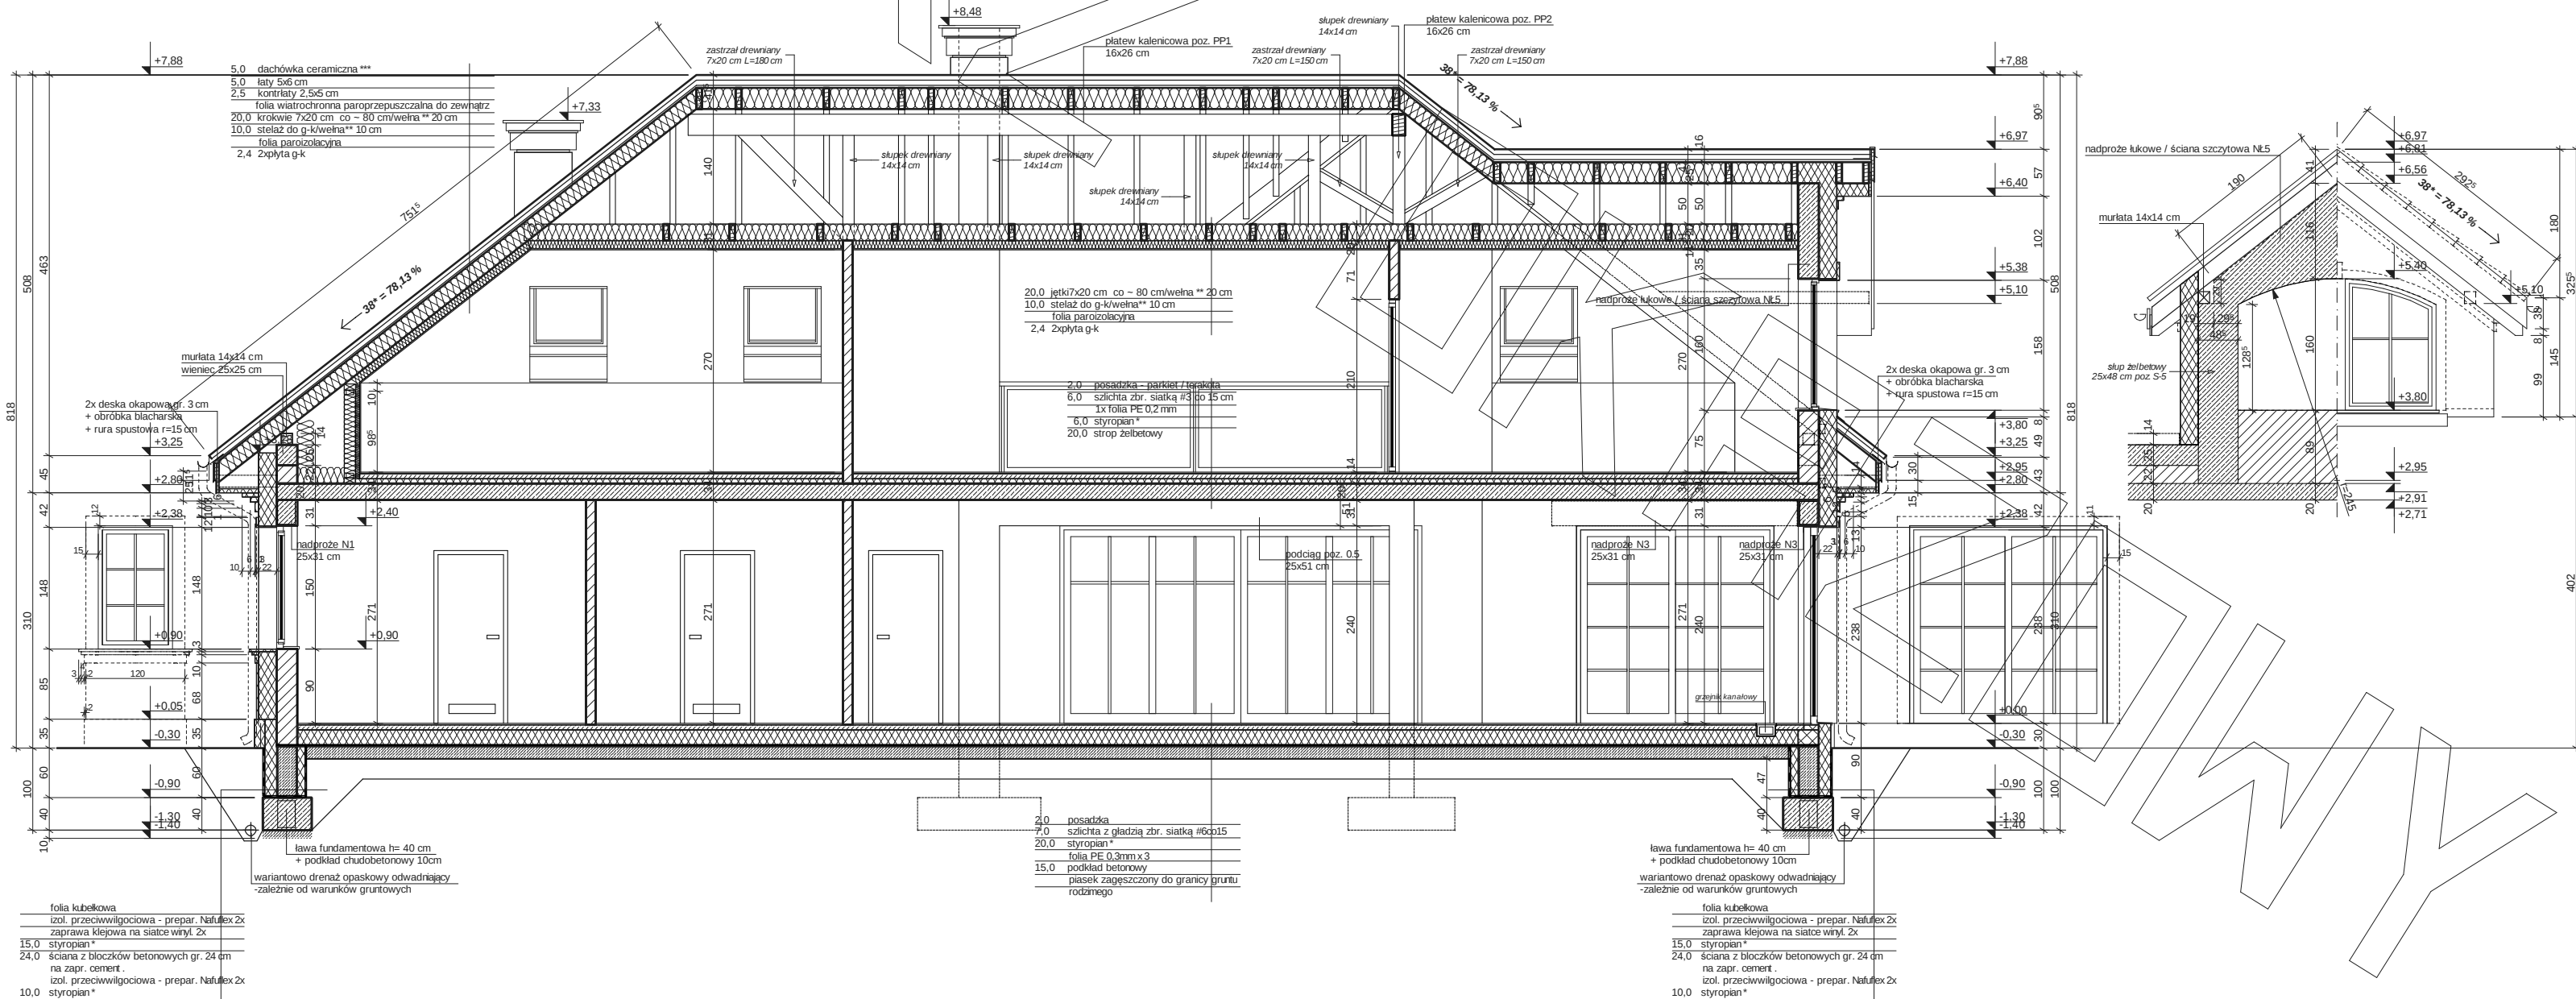

Uwagi:

- przewody spalinyowe odizolować od konstrukcji drewnianej
- 3 cm wełna min.+ folia aluminiowa (p-pod)
- konstrukcję mocować do więtna na kotwy M12 co 100 cm
- więzary mocowane do ścian za pomocą łączników
- śruby M12 i kołki do betonu
- pozycje konstrukcyjne - patrz opracowanie konstrukcyjne
- konstrukcję podobnie okopować do ścian za pomocą łączników
- śruby M12 i kołki do betonu

- *** proponowane rodzaje pokrycia dachowego
(w projekcie przyjęto obciążenie dachówką ceramiczną):
1. Dachówka ceramiczna Creston
2. Dachówka cementowa Creston
3. Blacha-dachówka
4. Blacha płaska, łączona listwowo

**** kompletny system ociepleń Termo Organika



***** deska elewacyjna Cedral

***** w razie zmiany materiału np. na styropian lub wełnę mineralną
grubość ocieplenia dostosować do obowiązujących przepisów

Przedstawiony rysunek jest chroniony prawem autorskim firmy MG PROJEKT
03-112 Warszawa ul.Uczniowska 13 tel. (22) 676-66-83 mob. 600-392-884

www.mgprojekt.com.pl

EGZEM

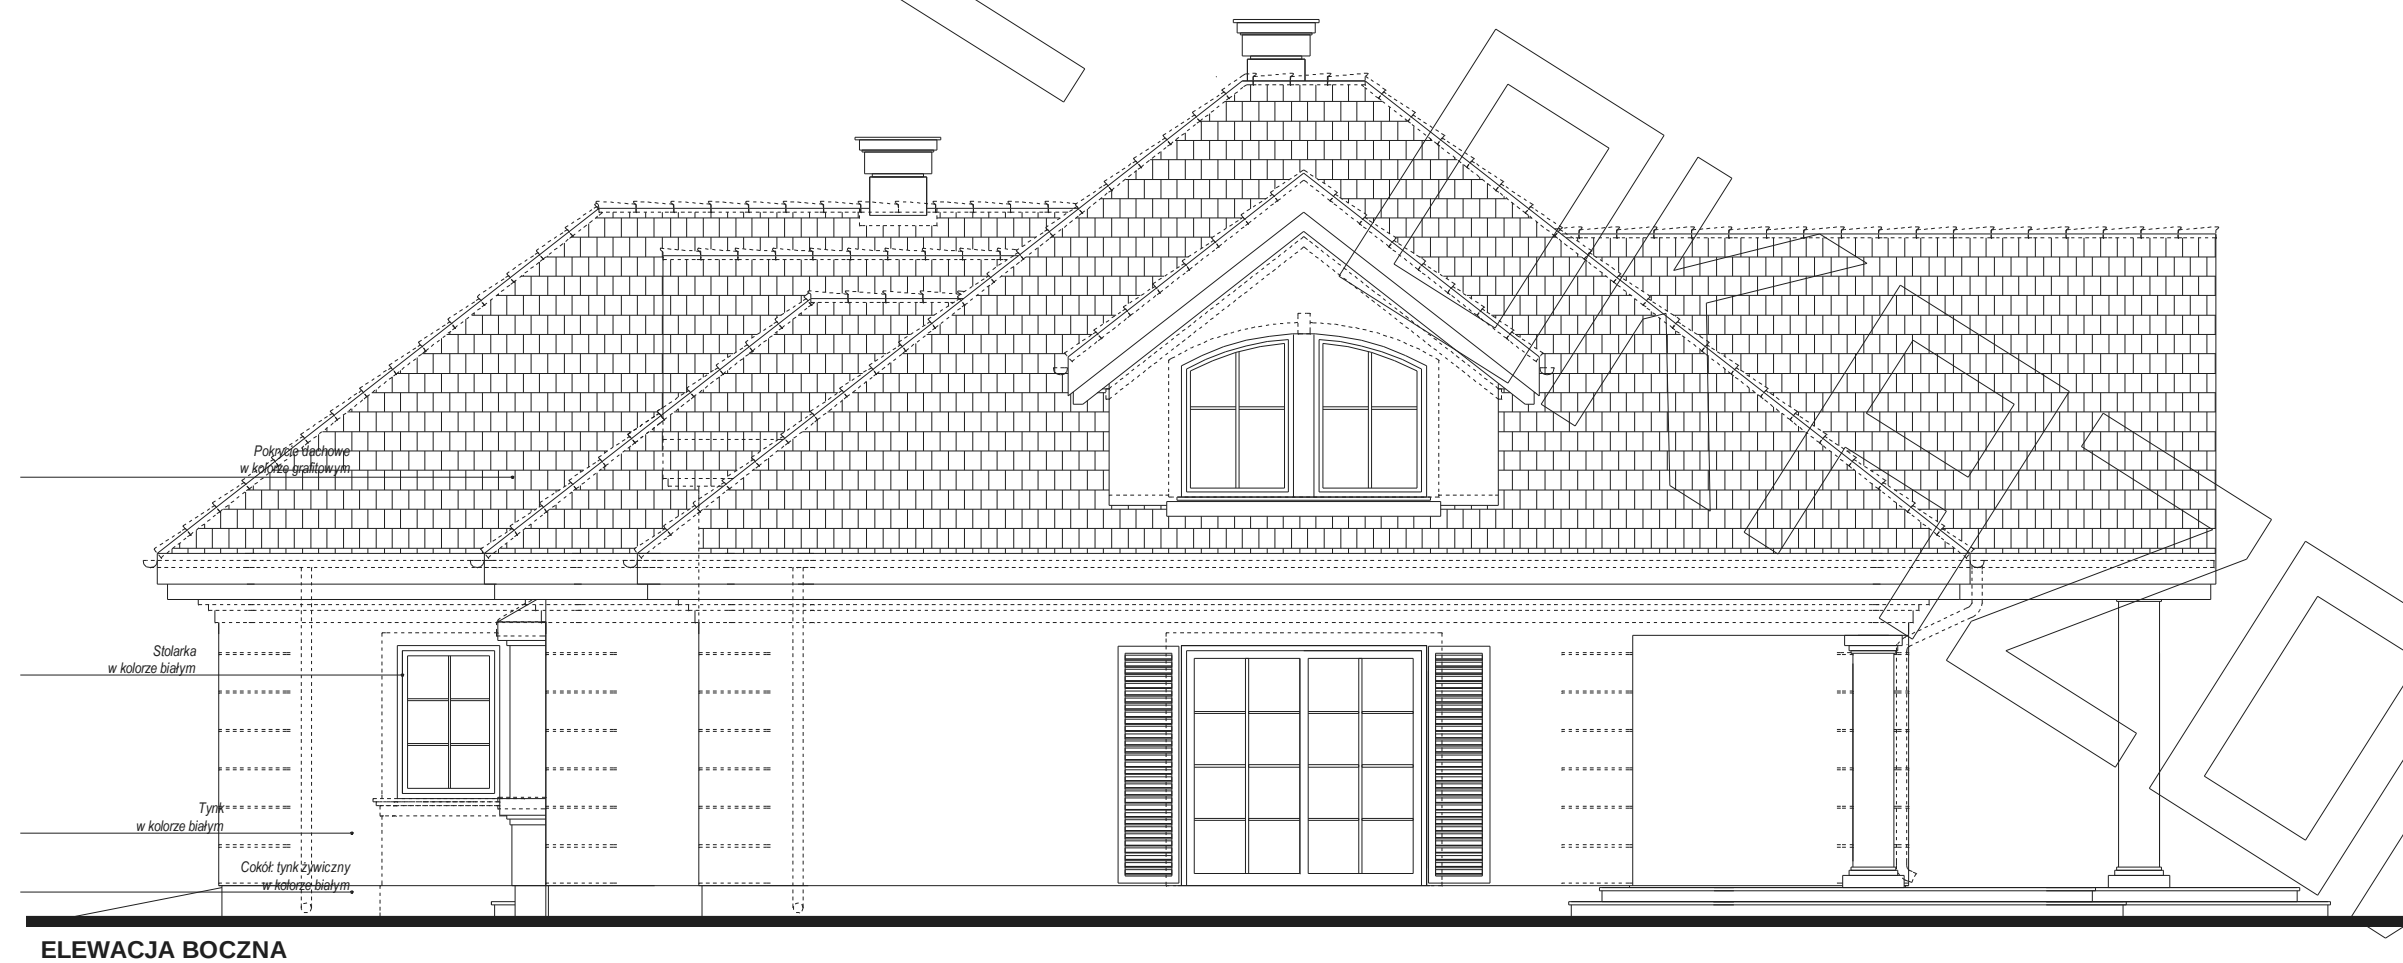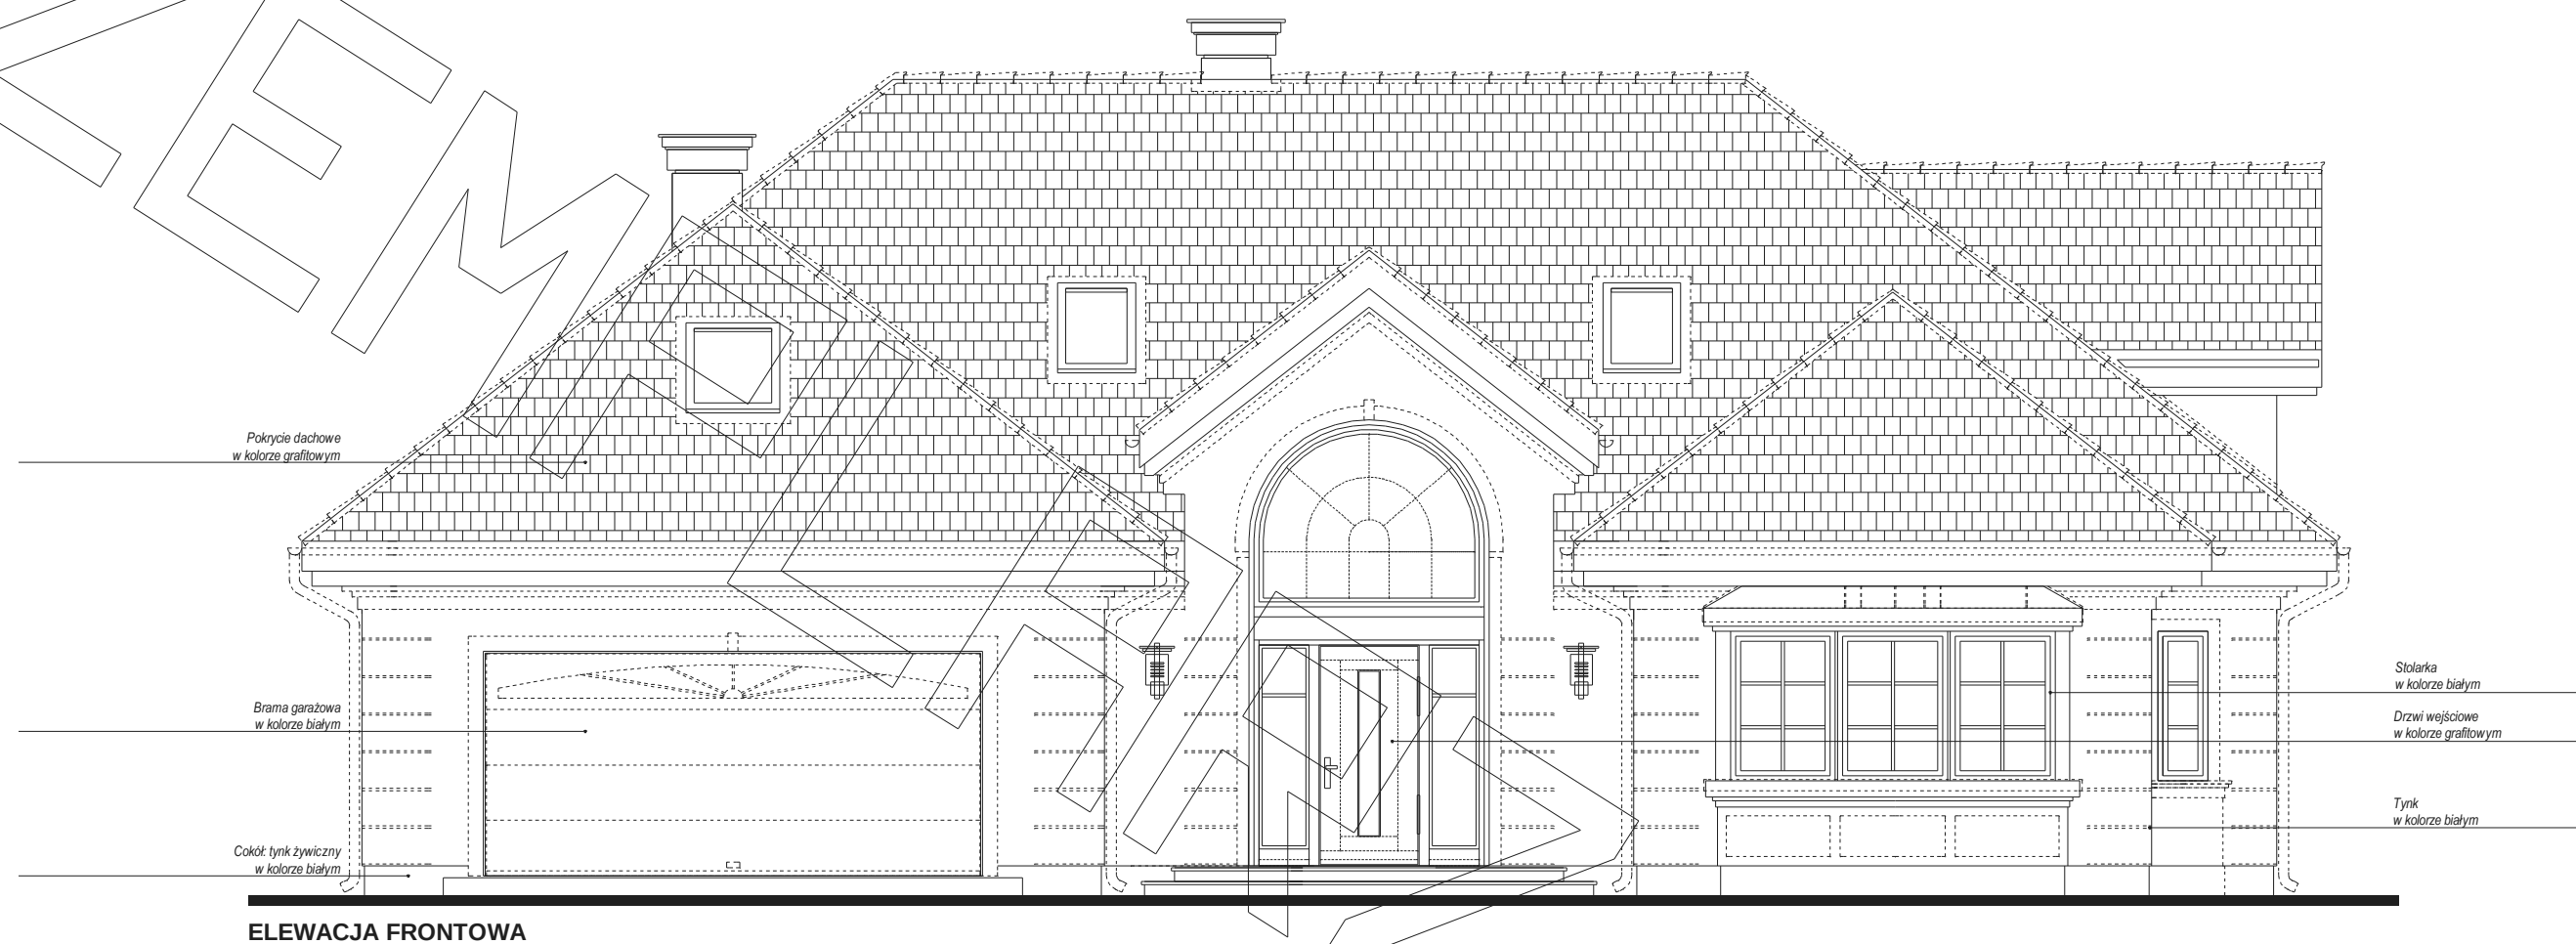

PROJEKT

