




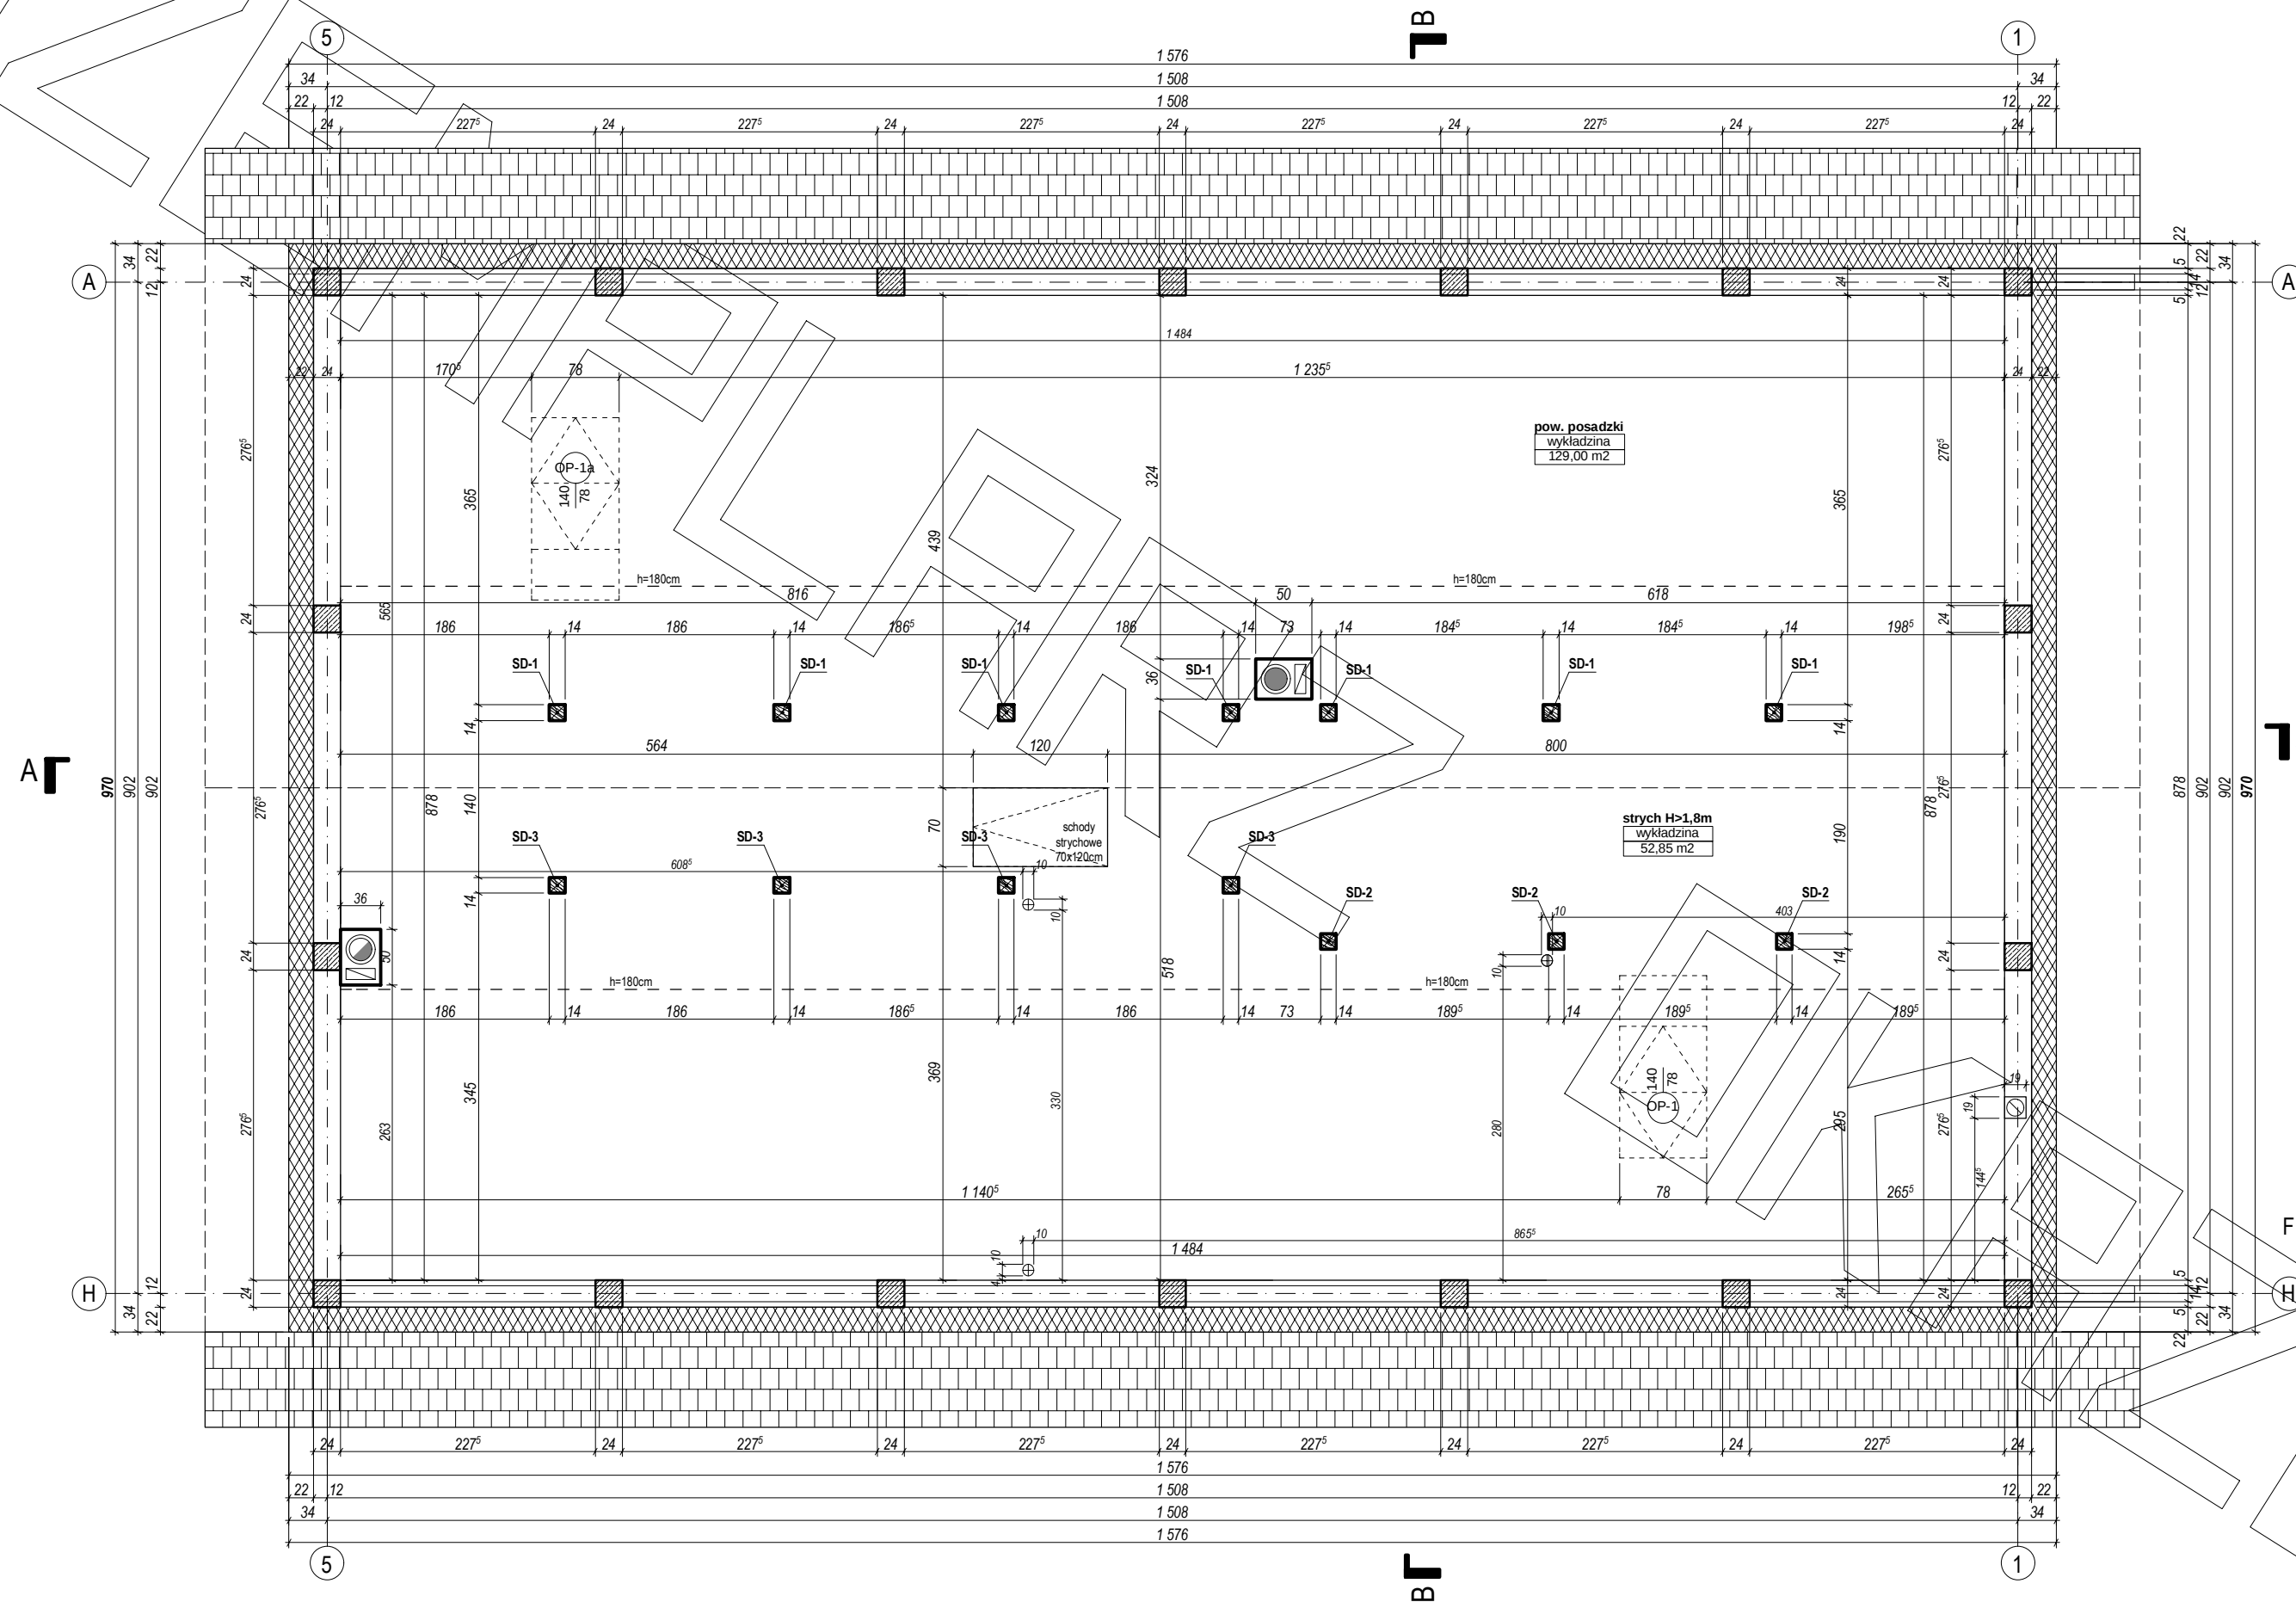


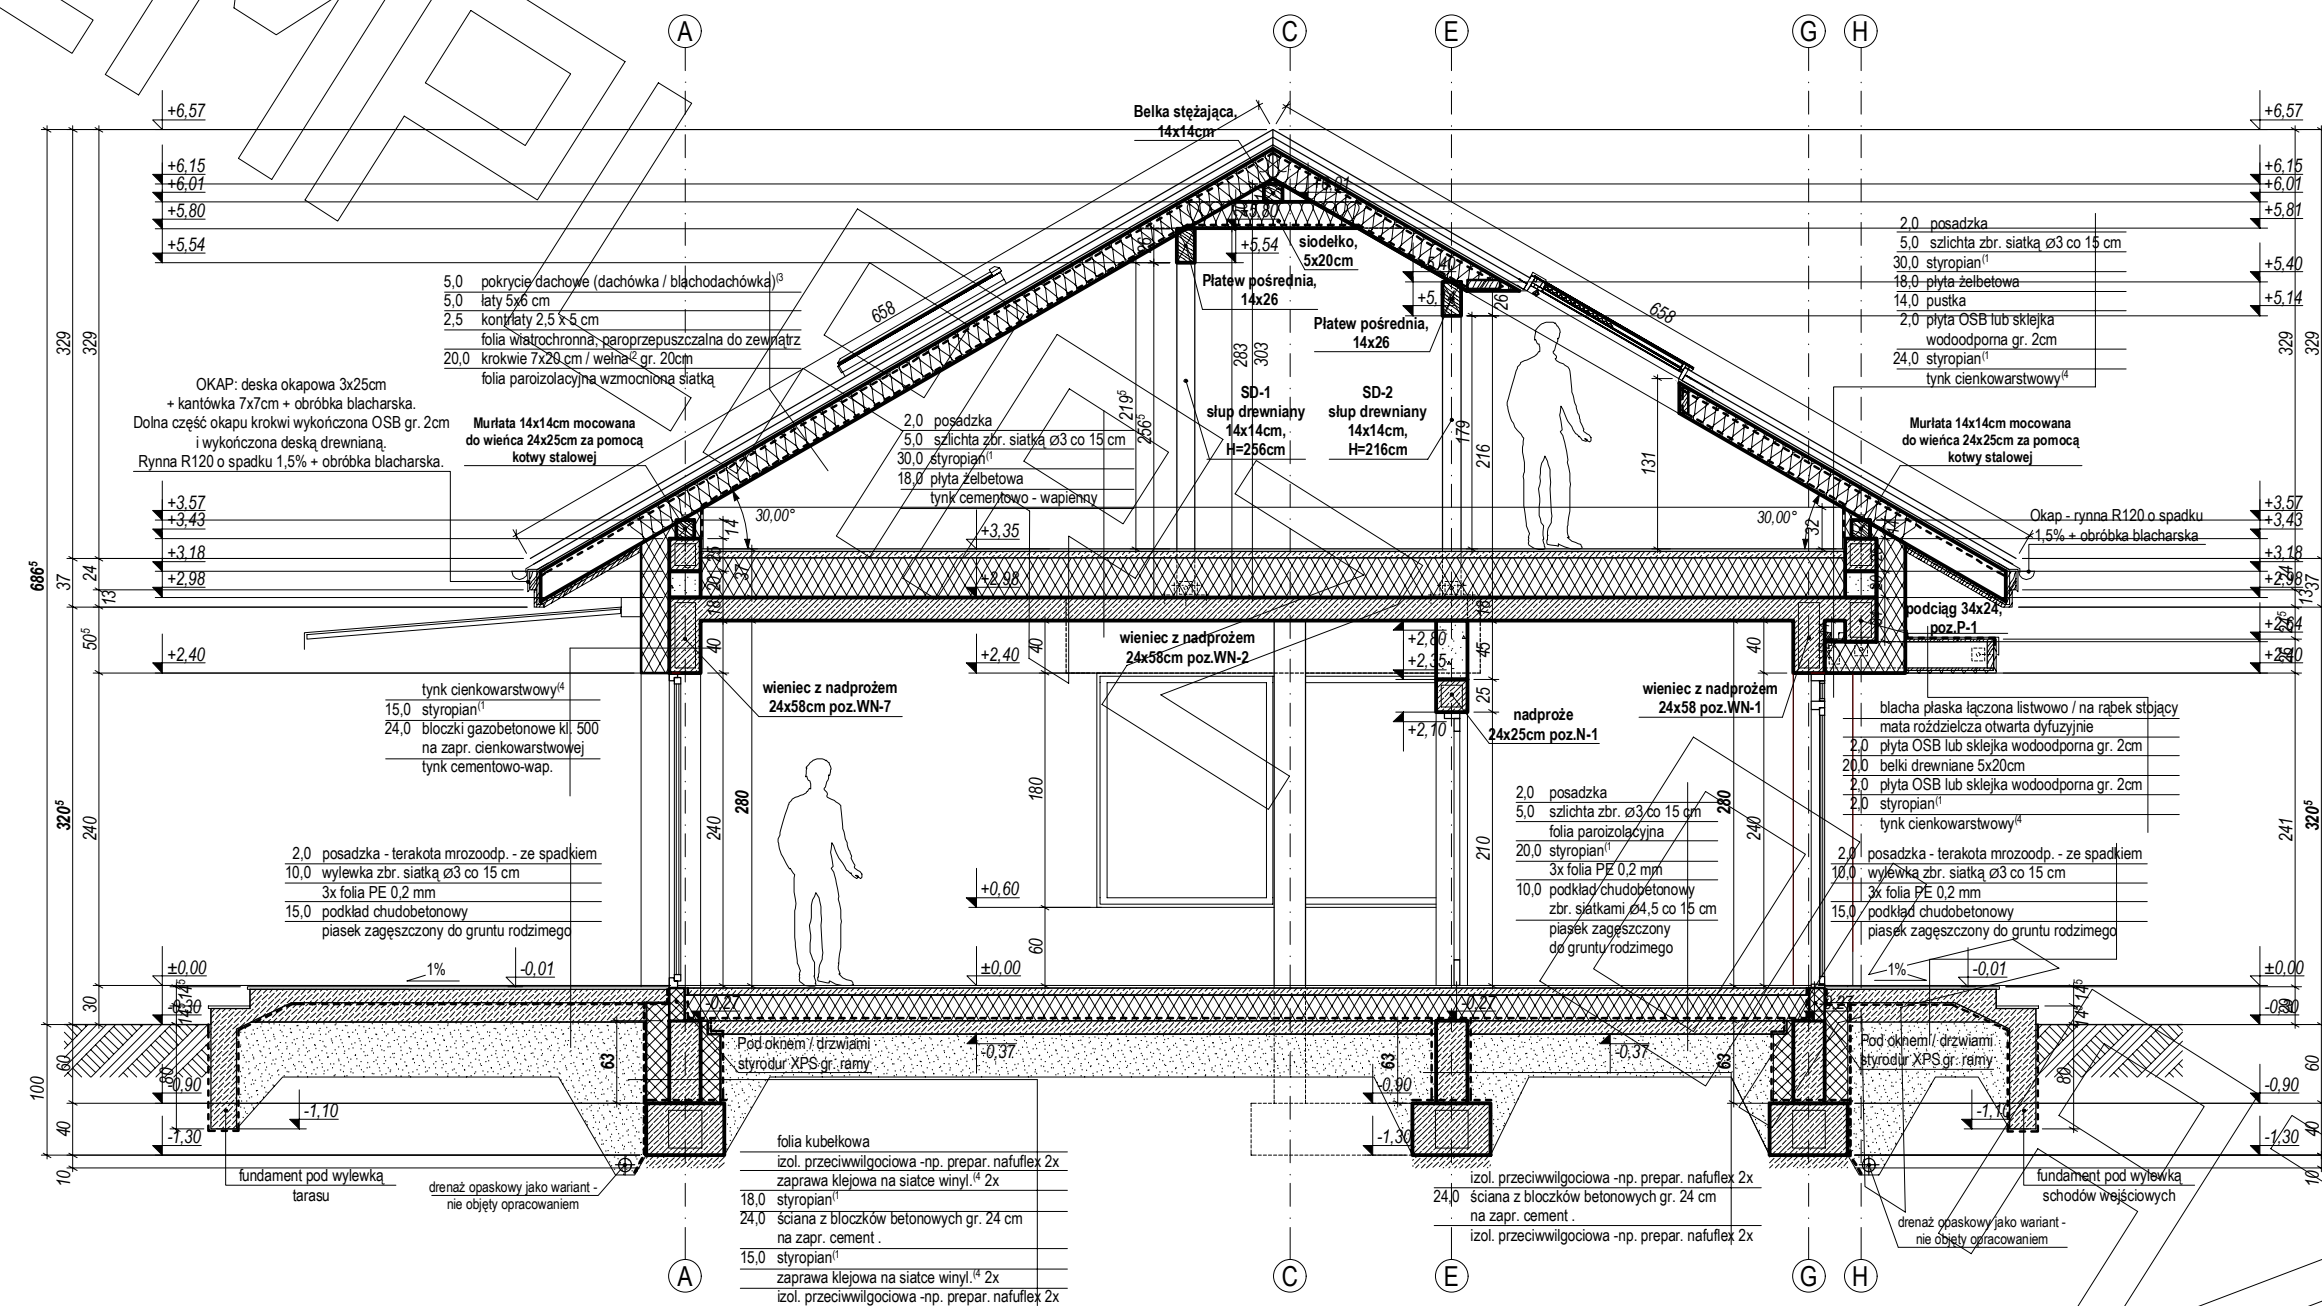



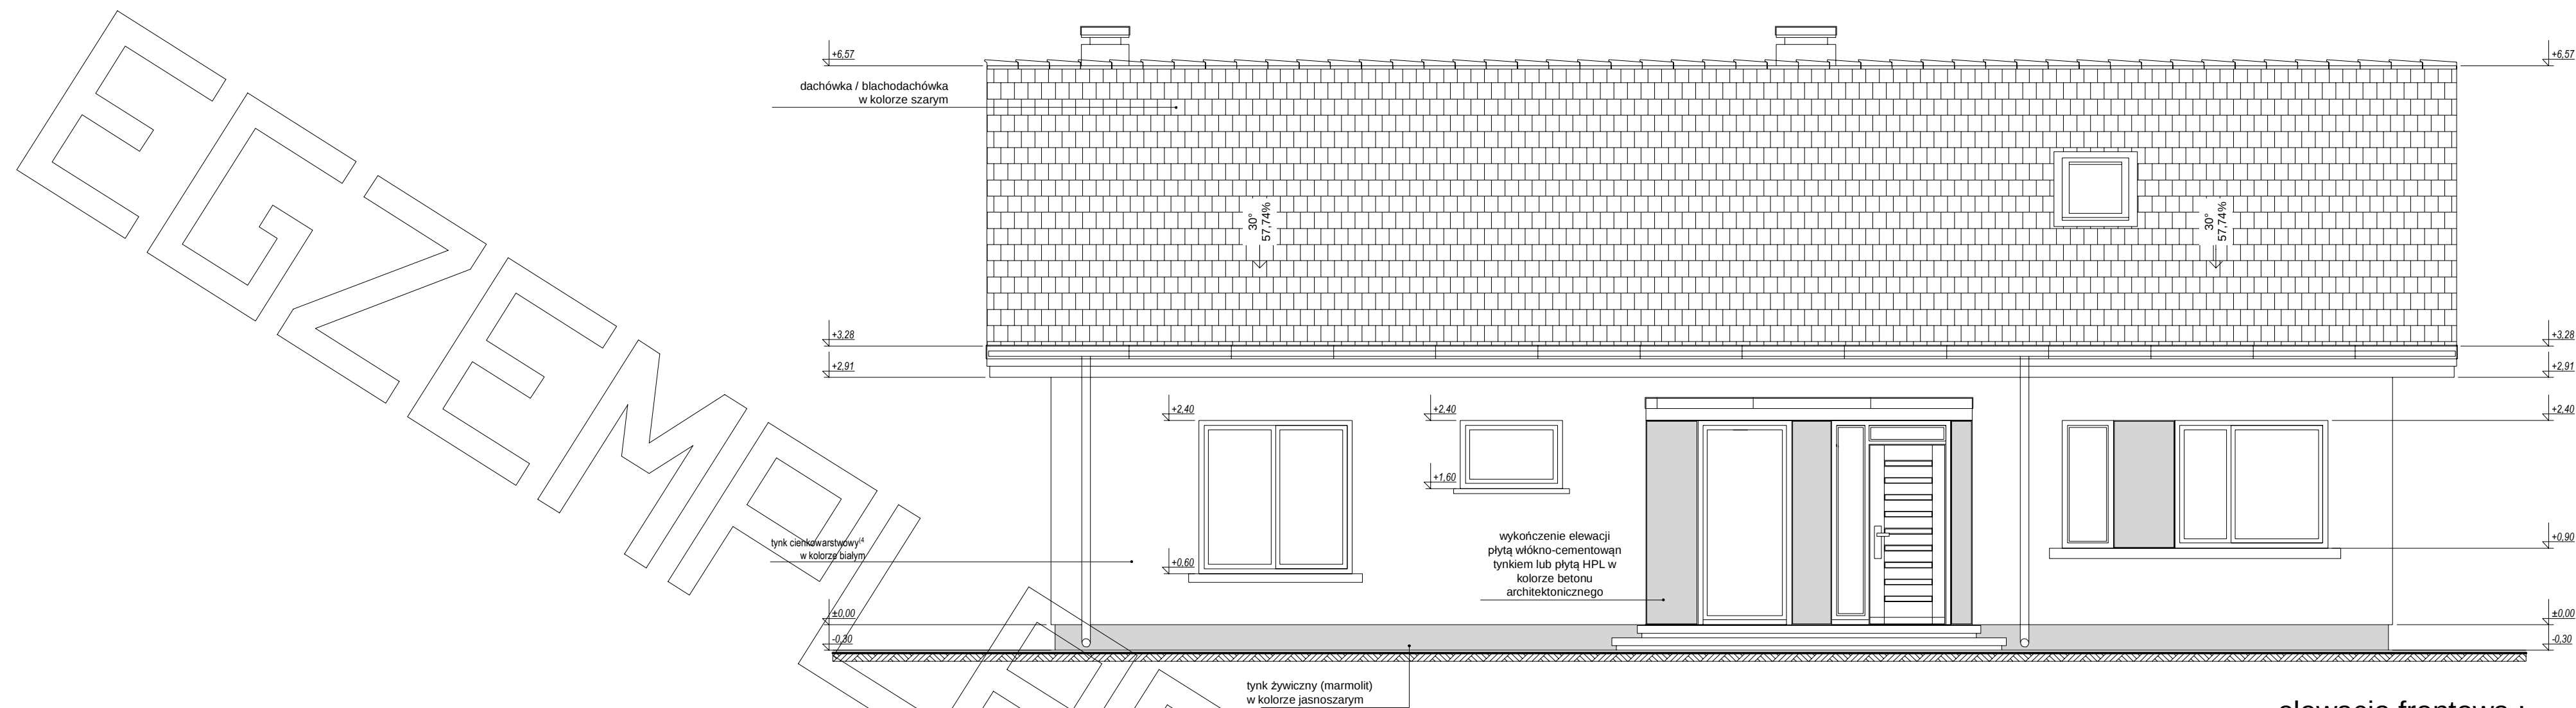

elewacja frontowa :

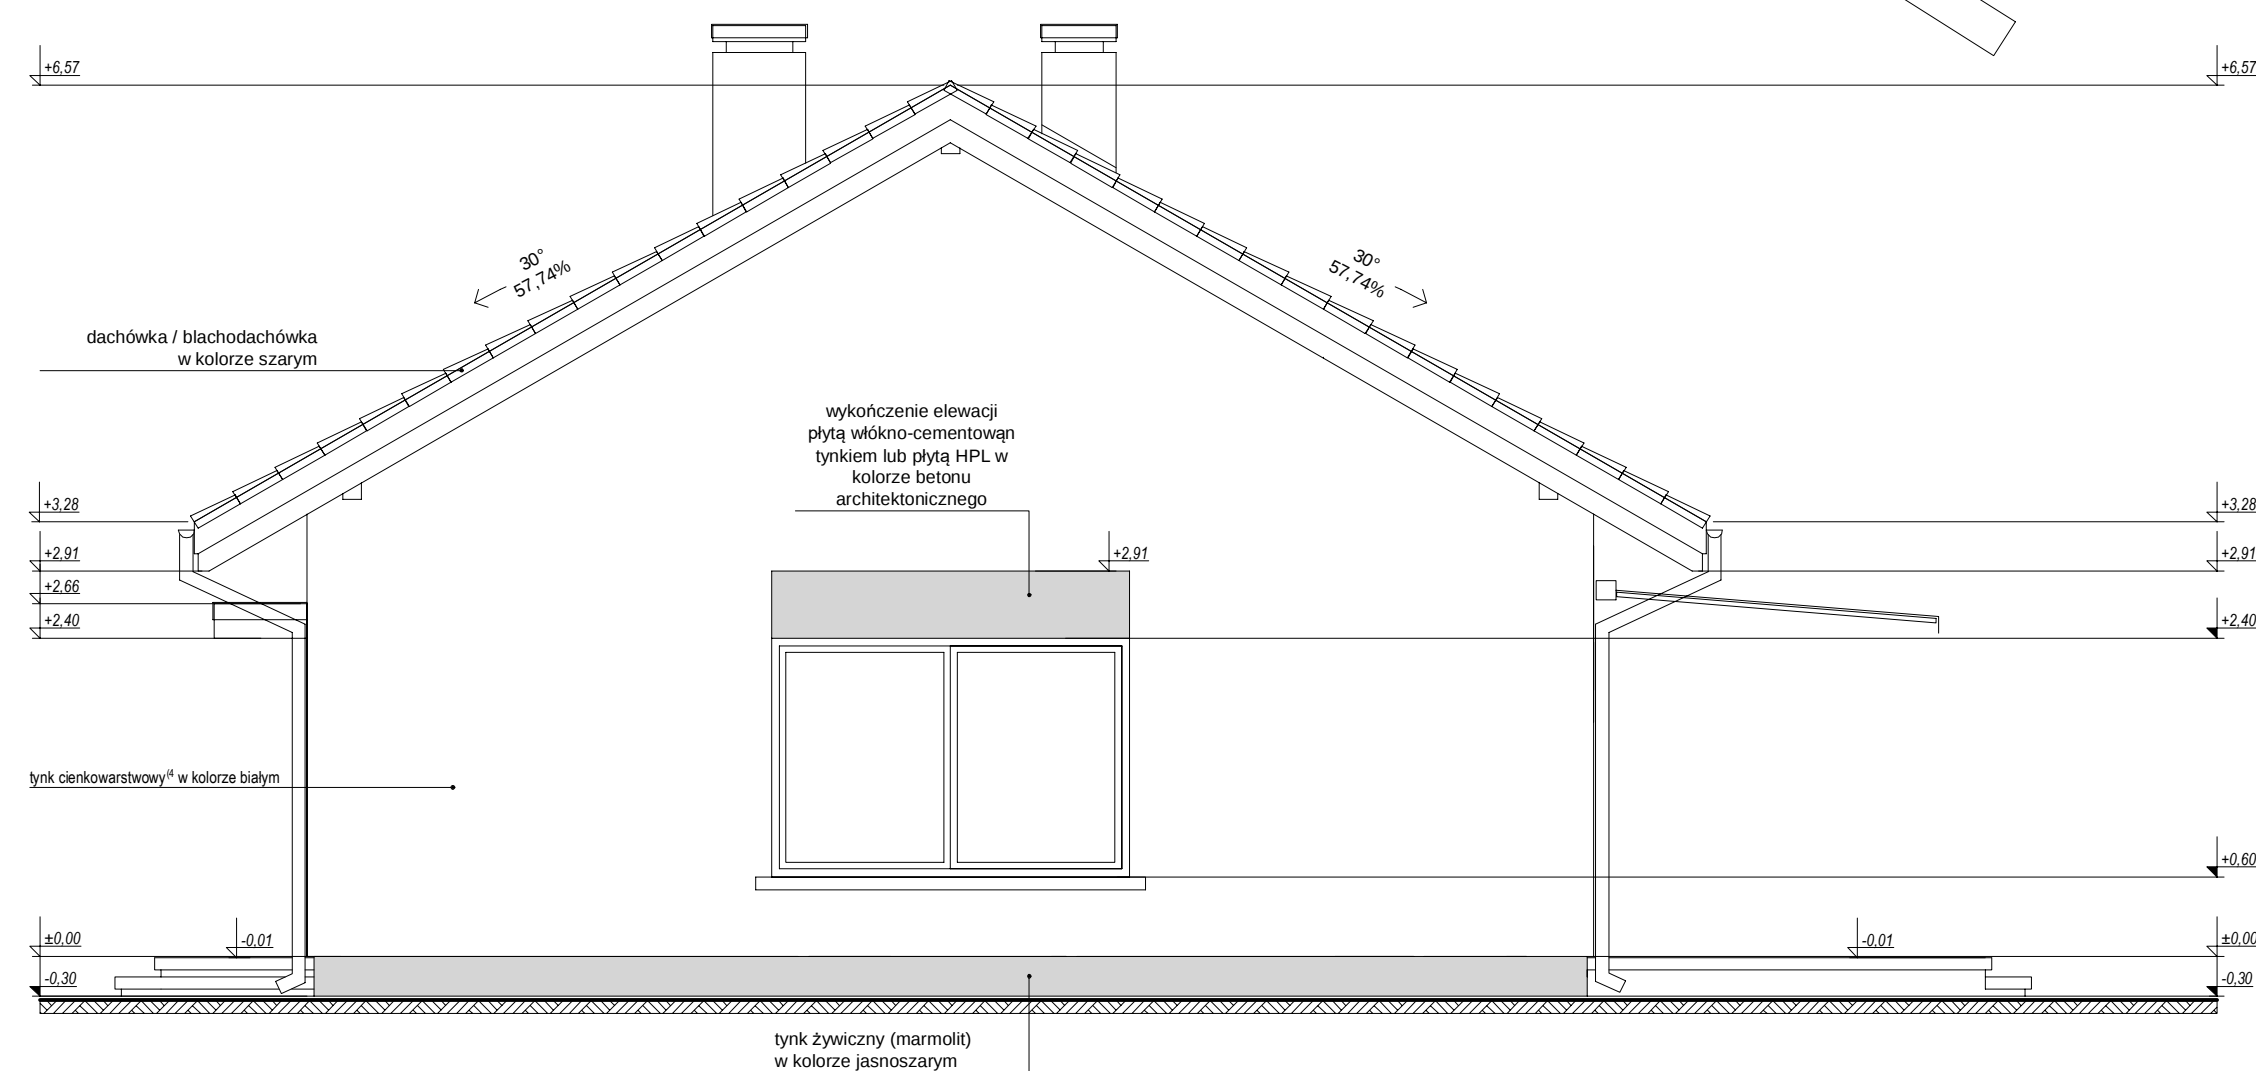

elewacja boczna :

