






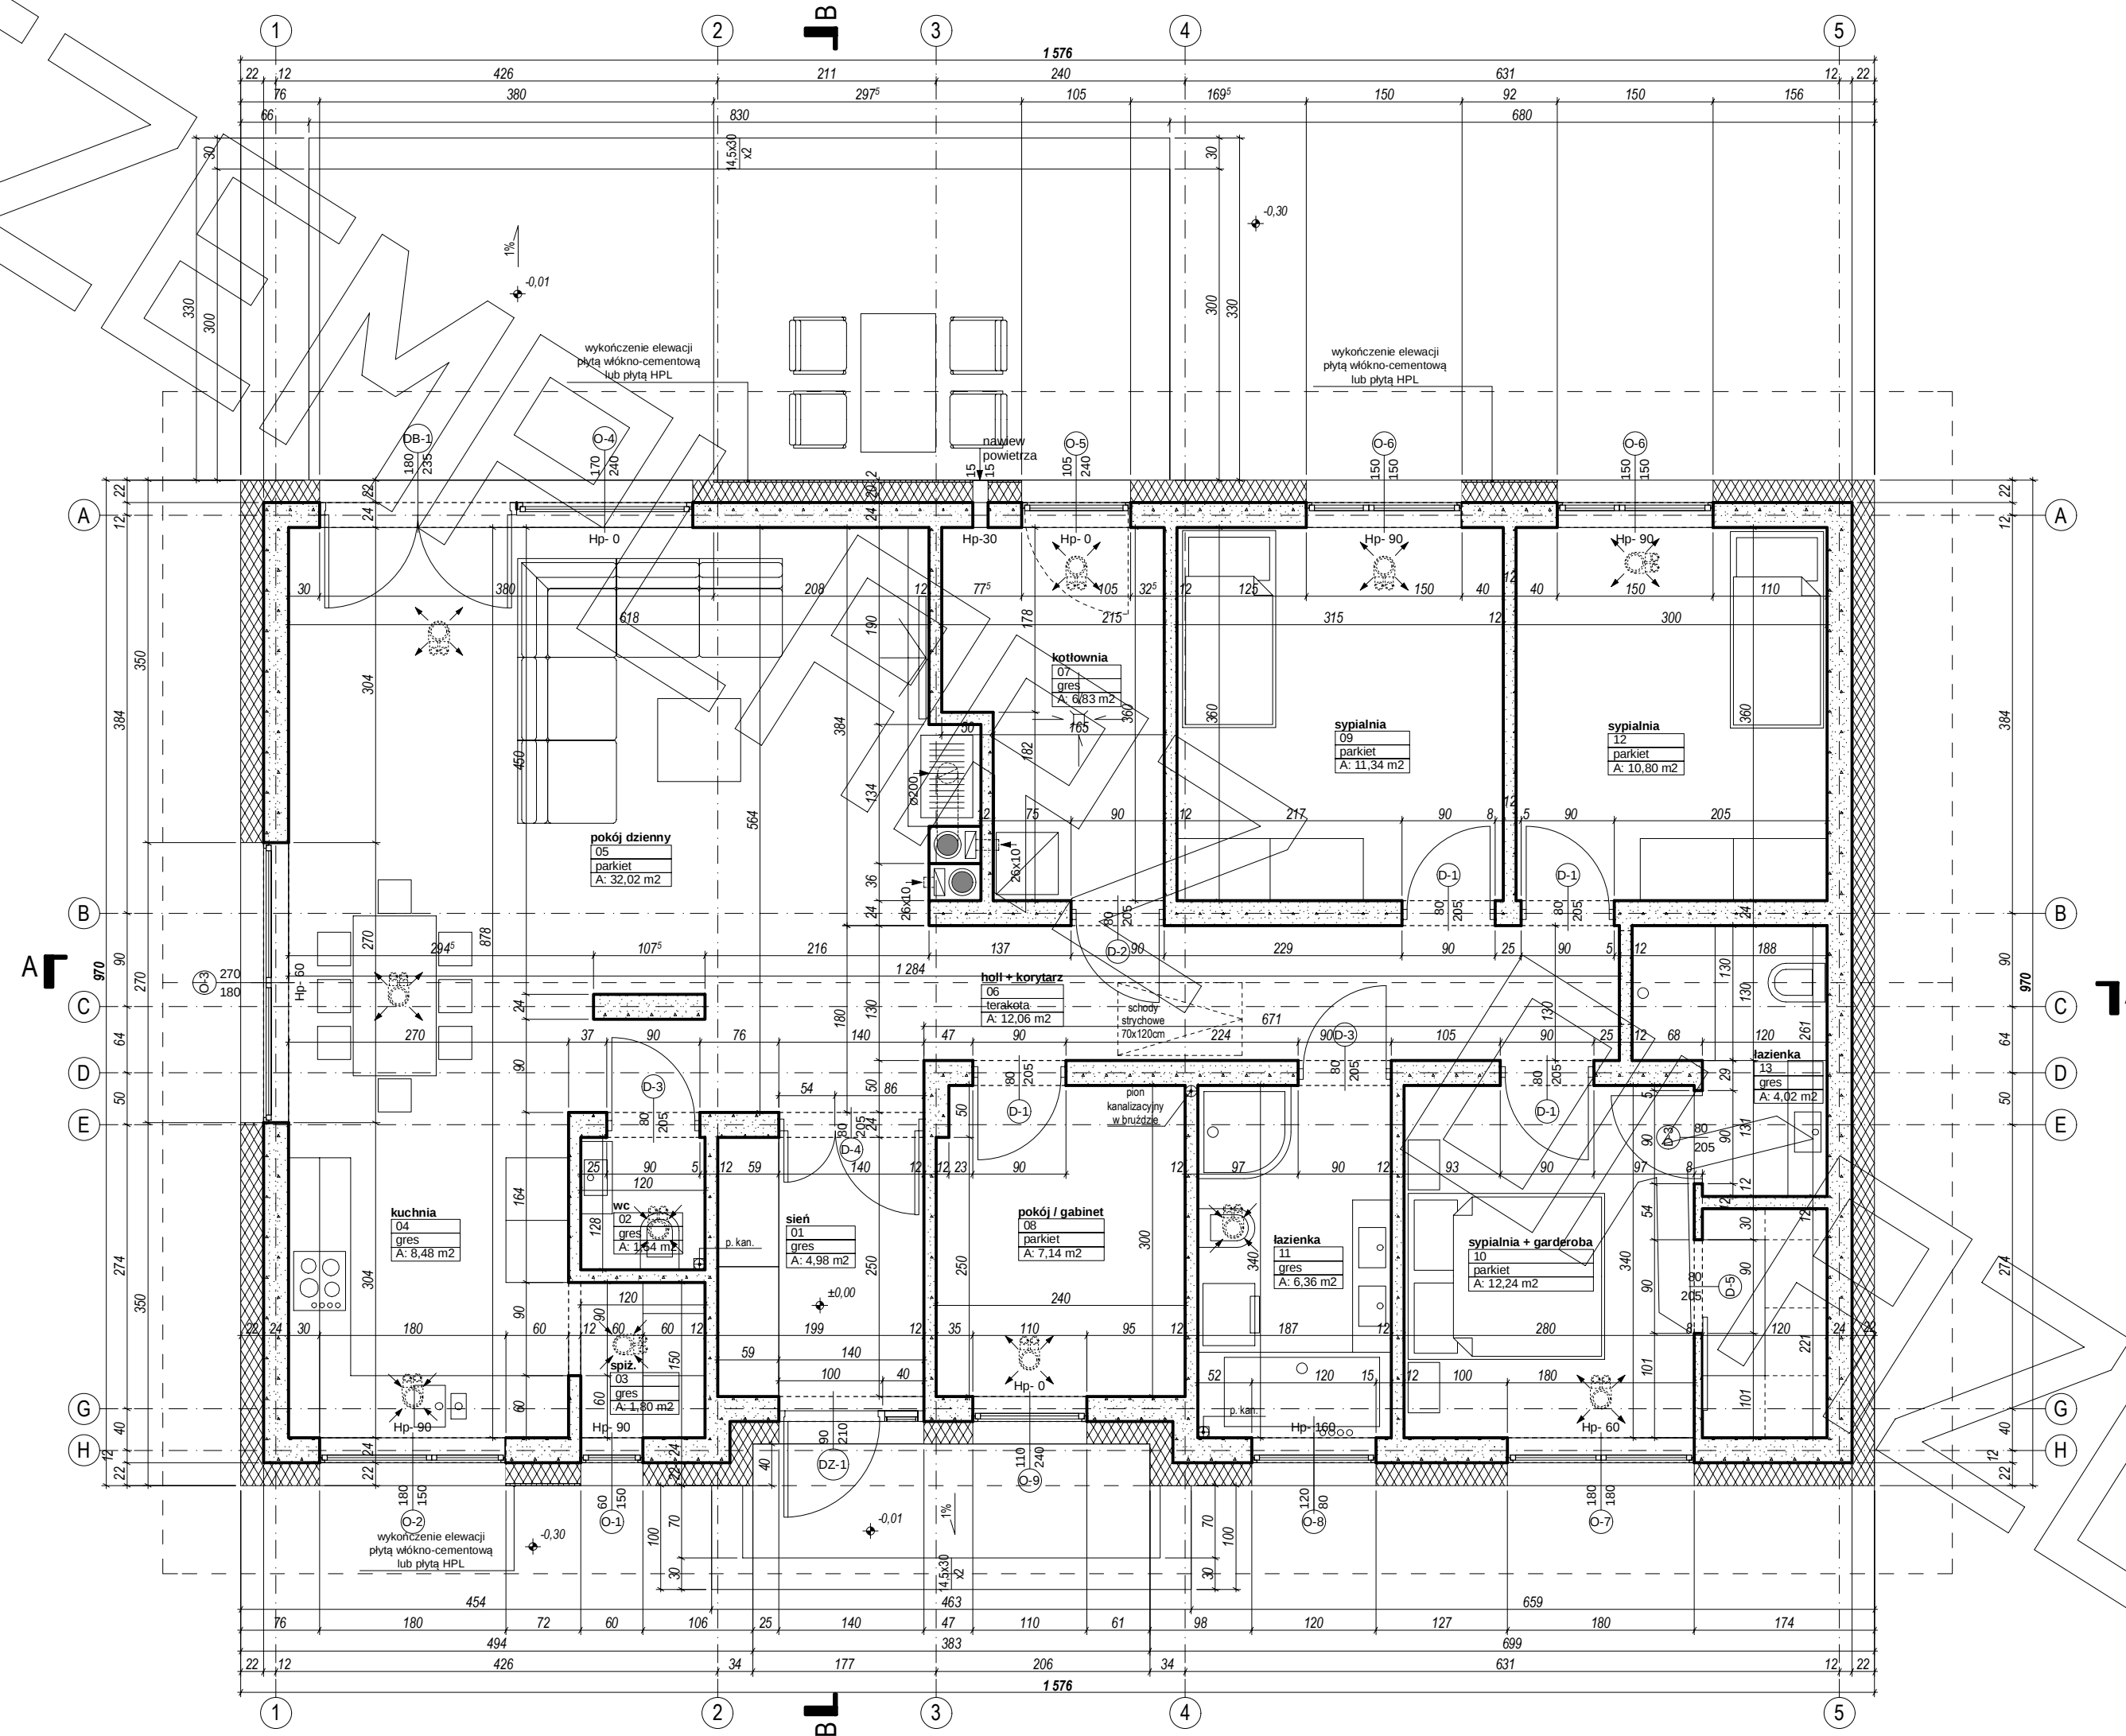

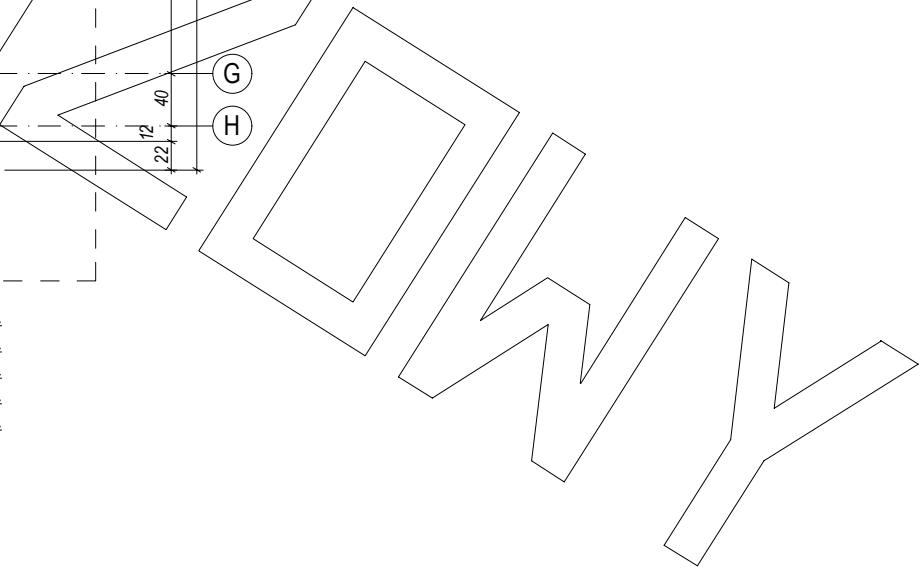


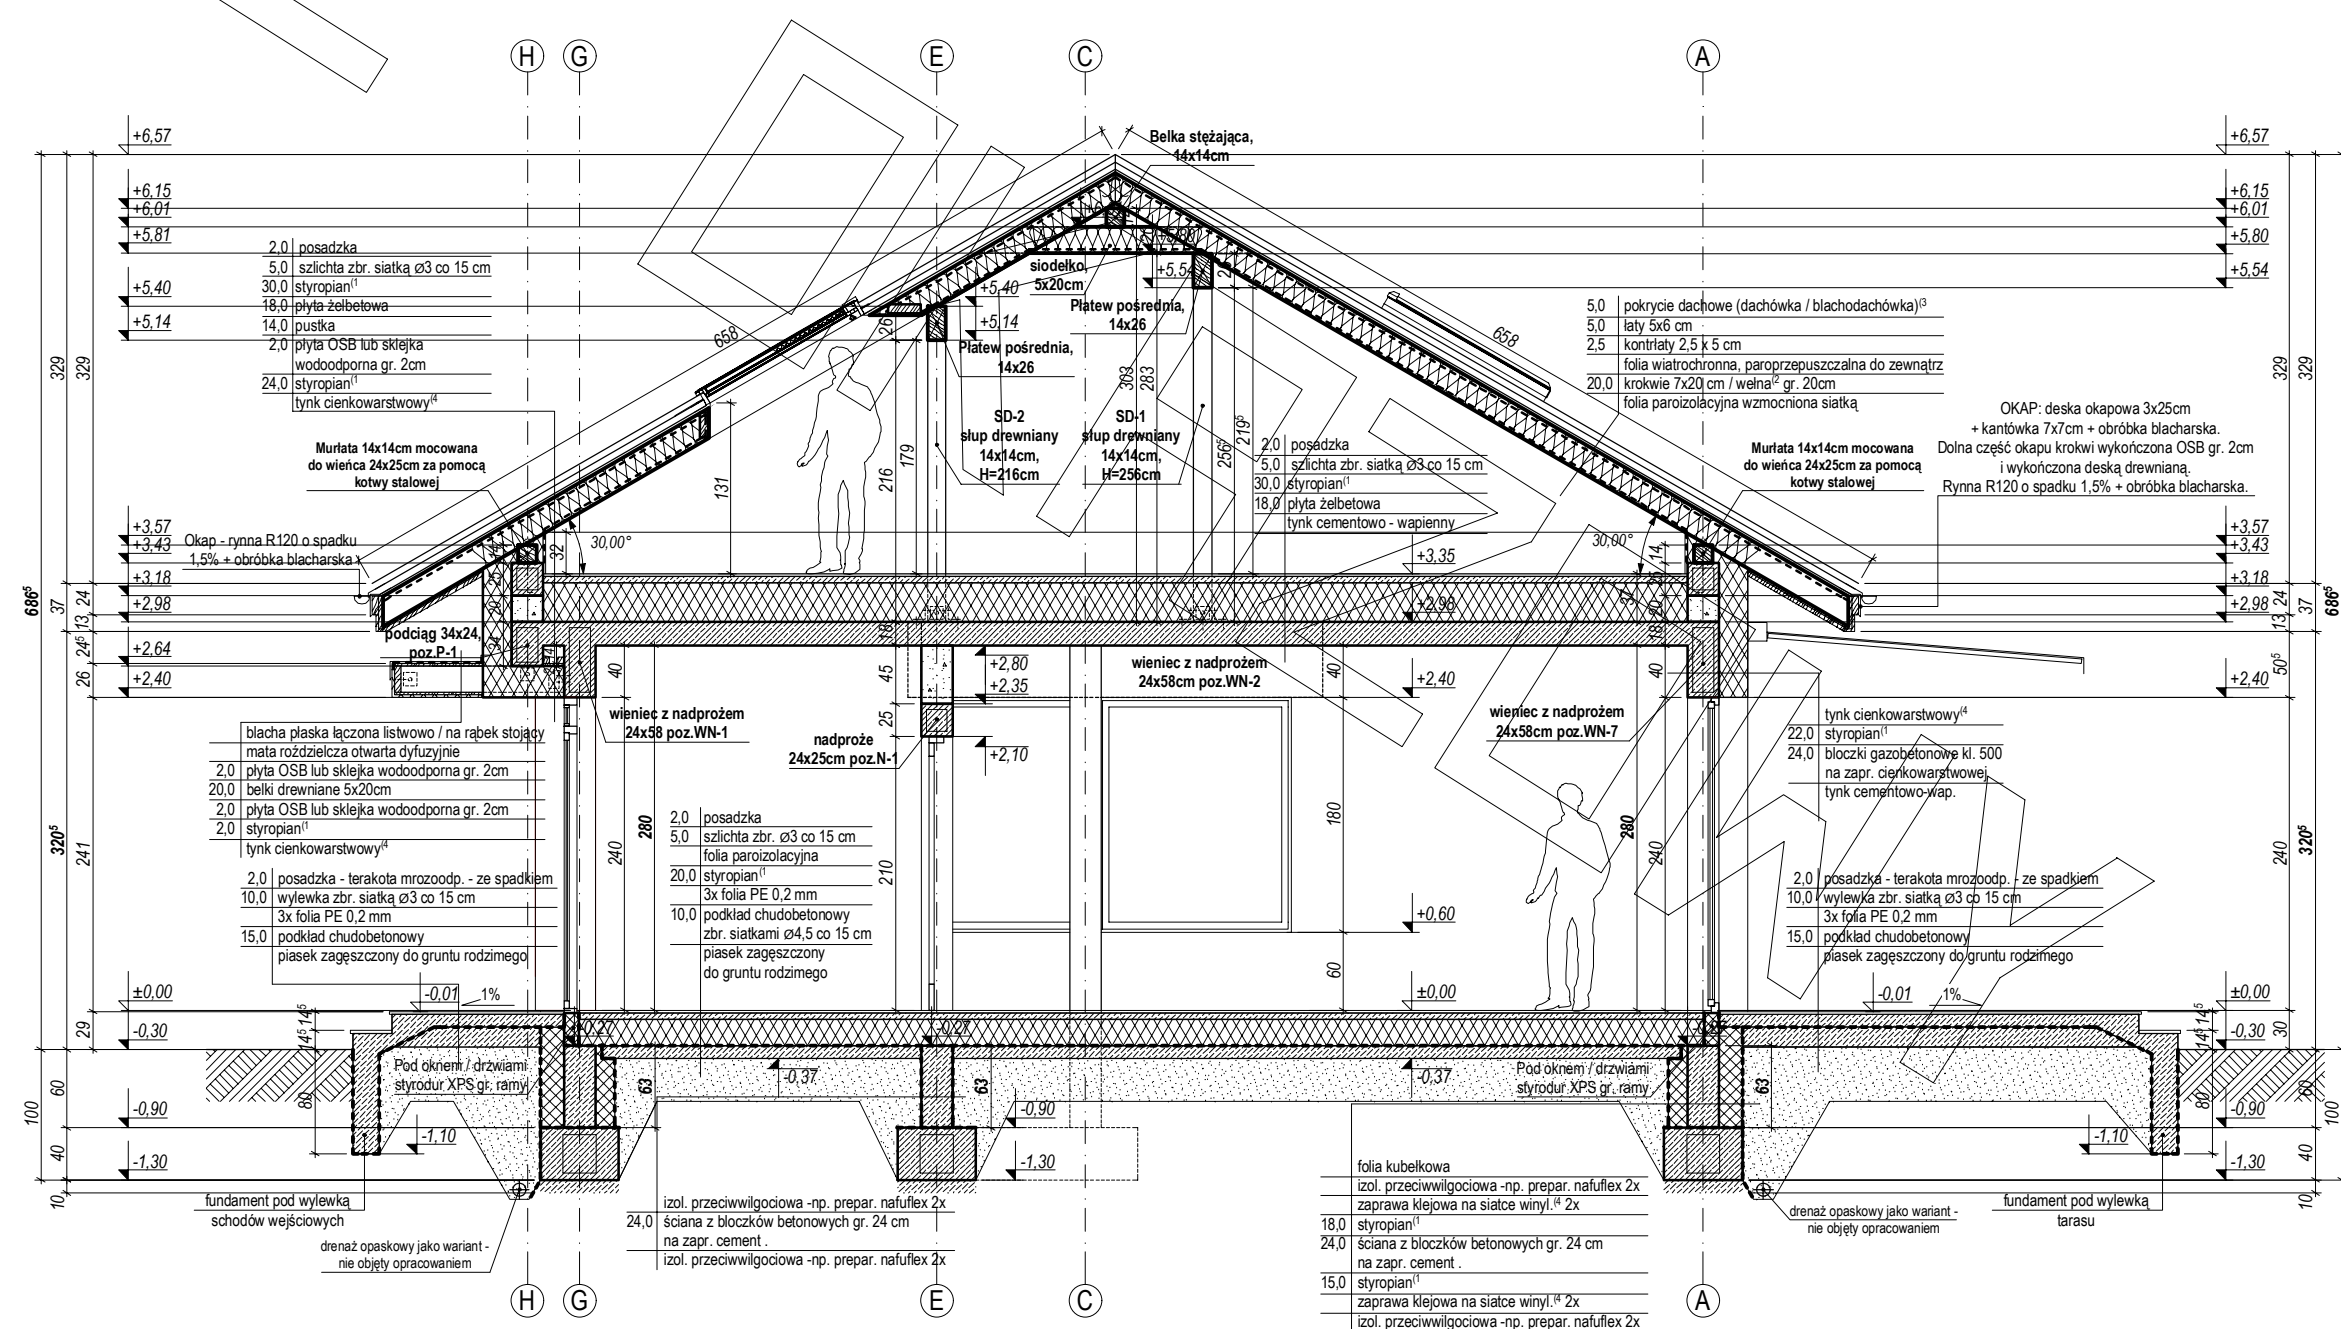

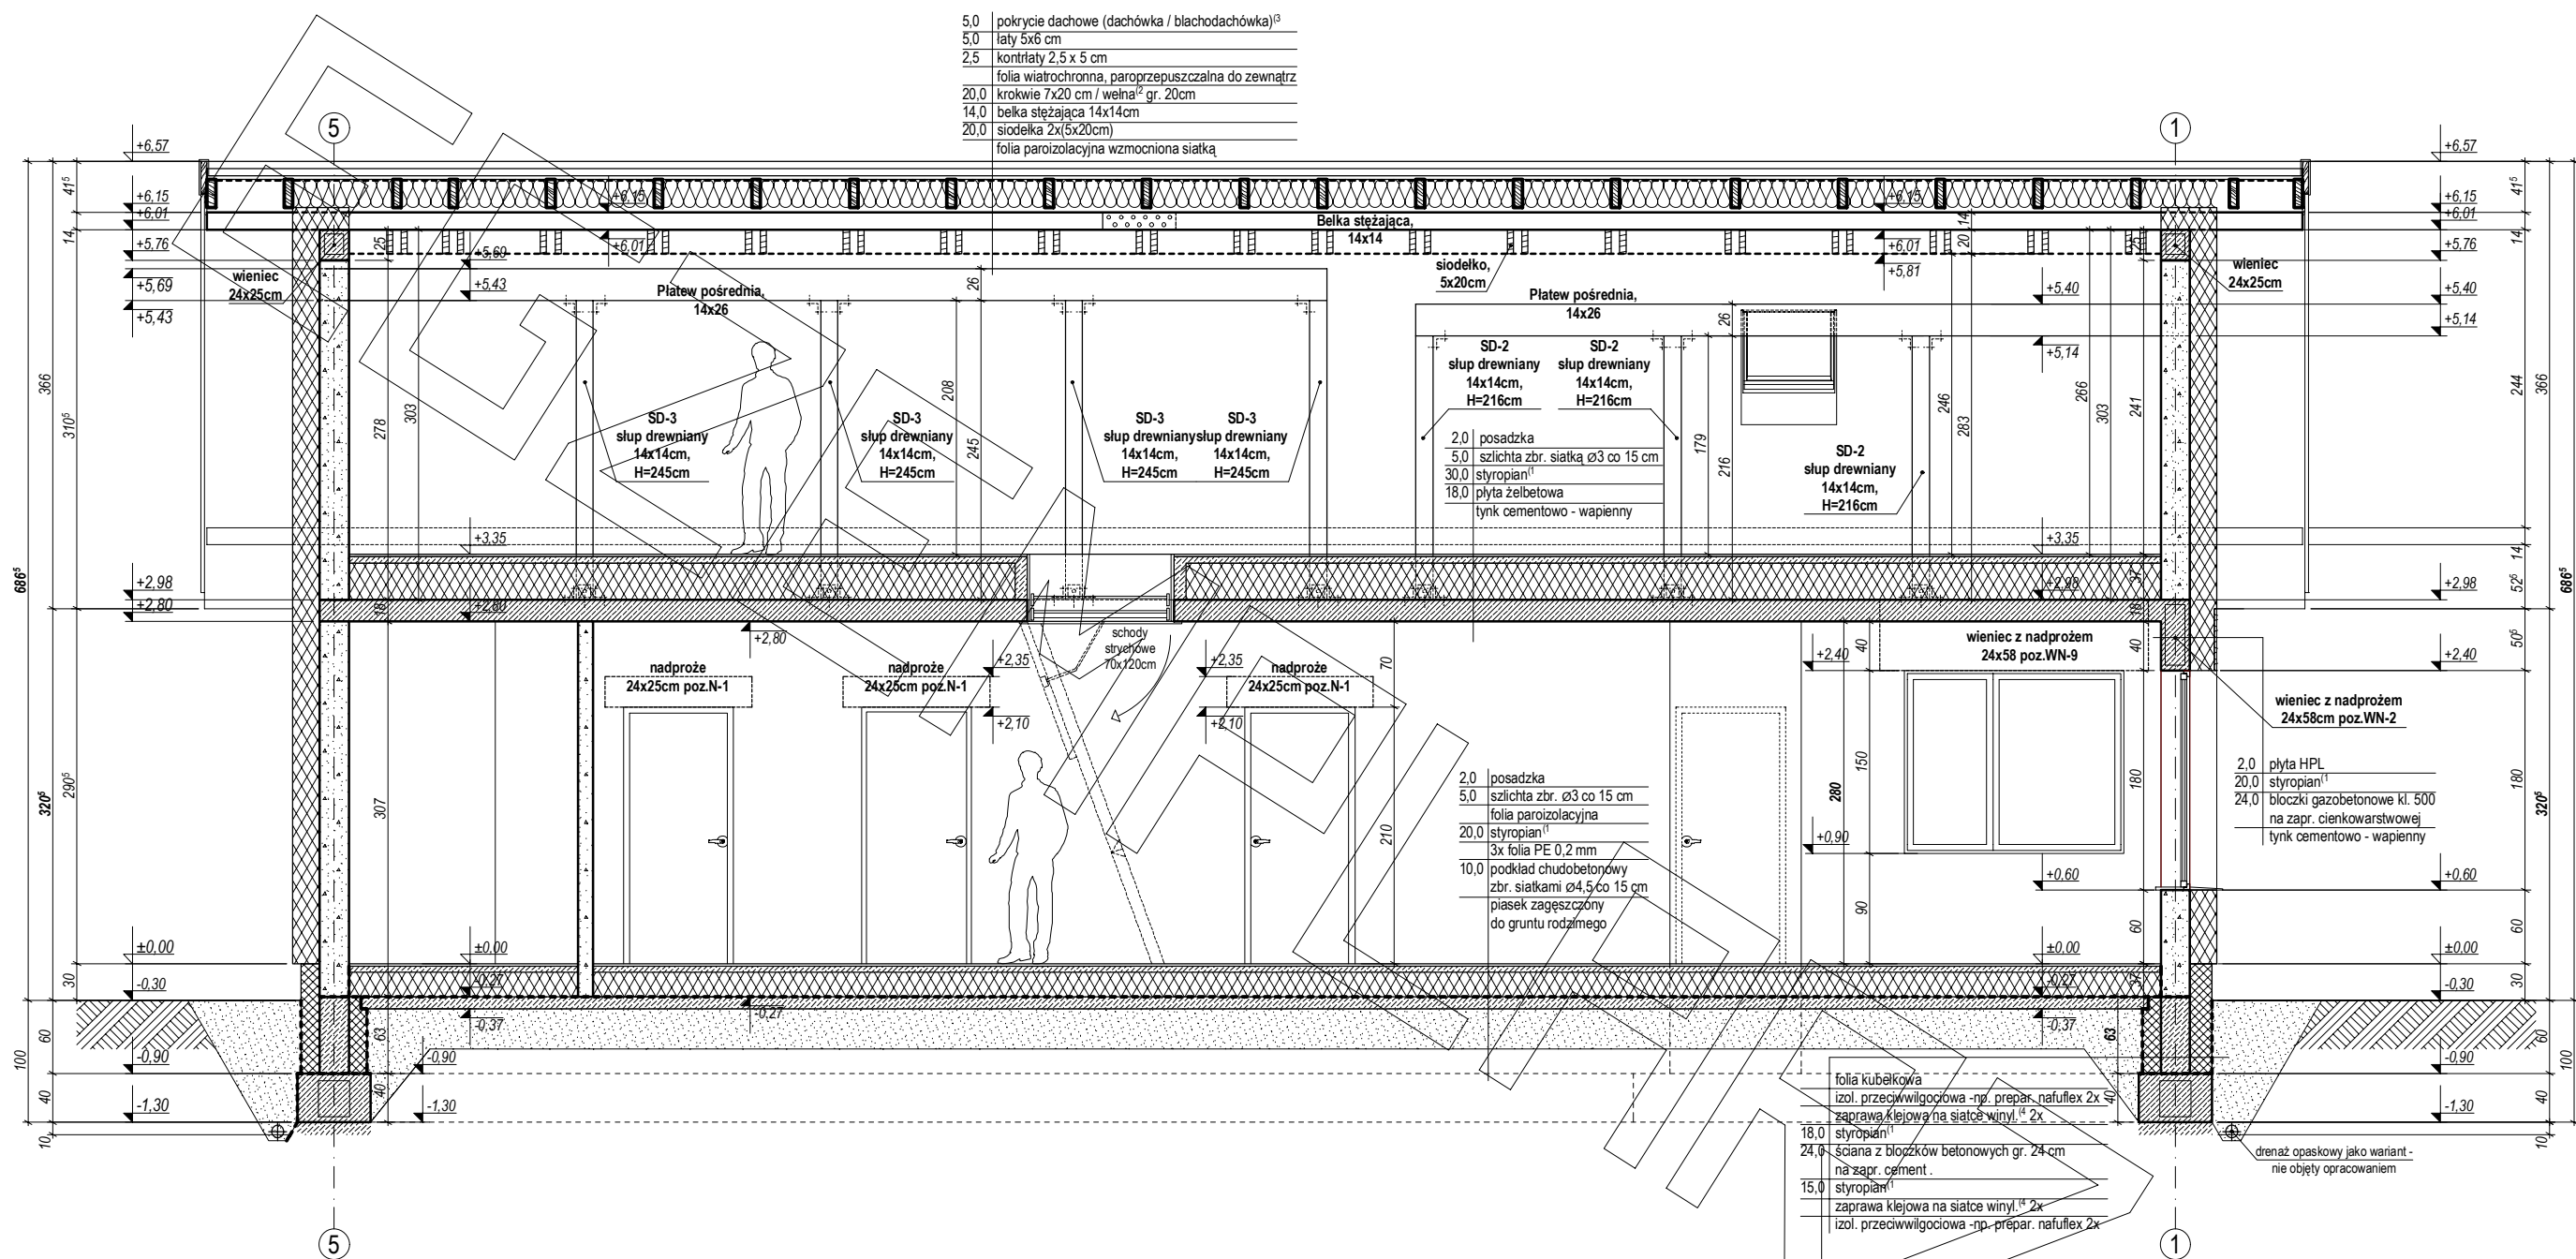


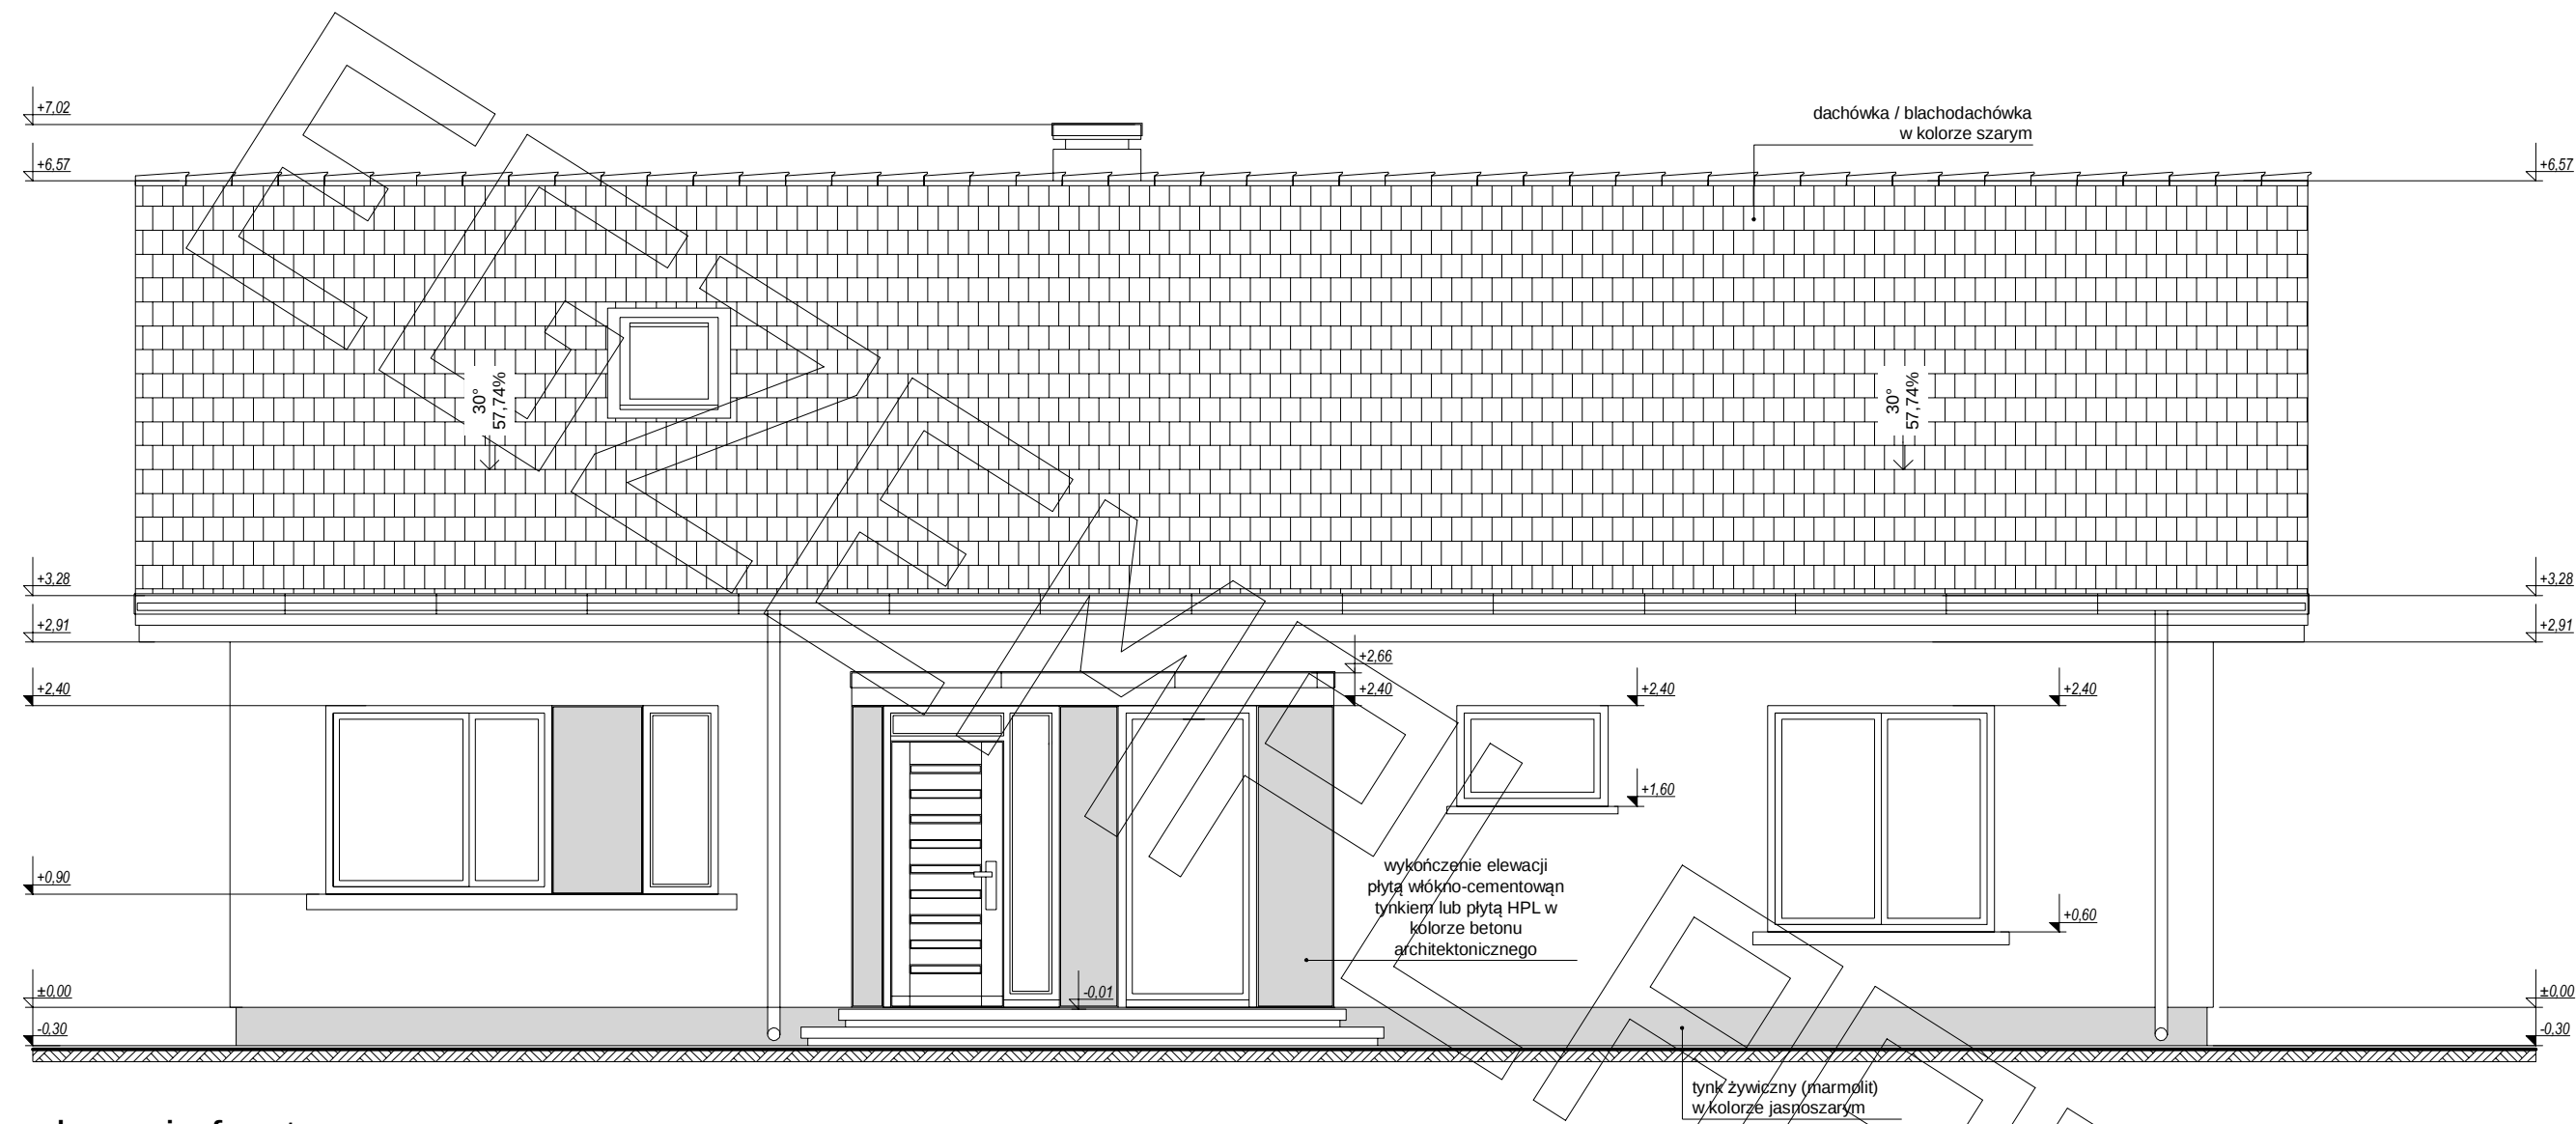

elewacja frontowa :

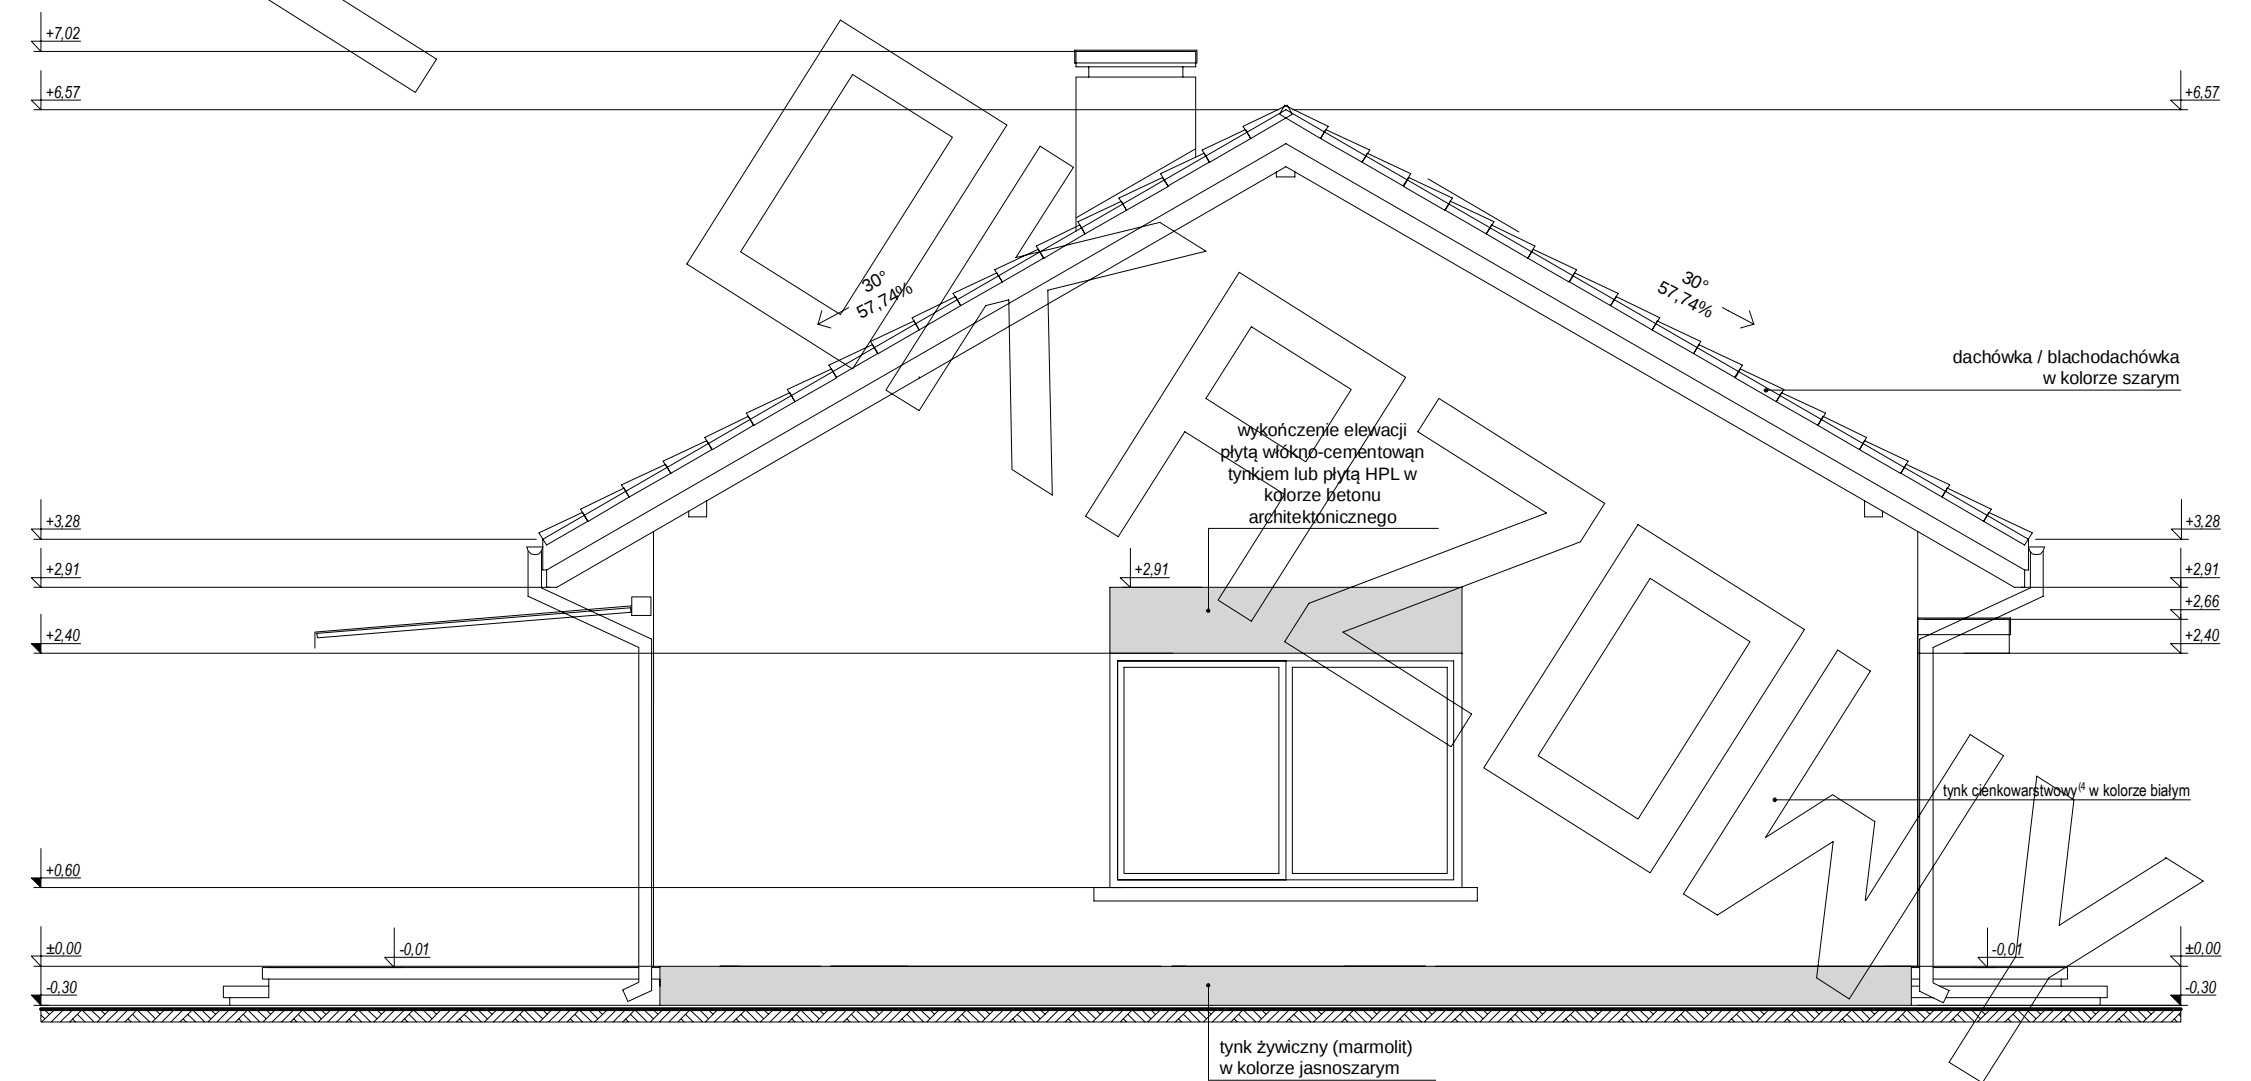


elewacja boczna :

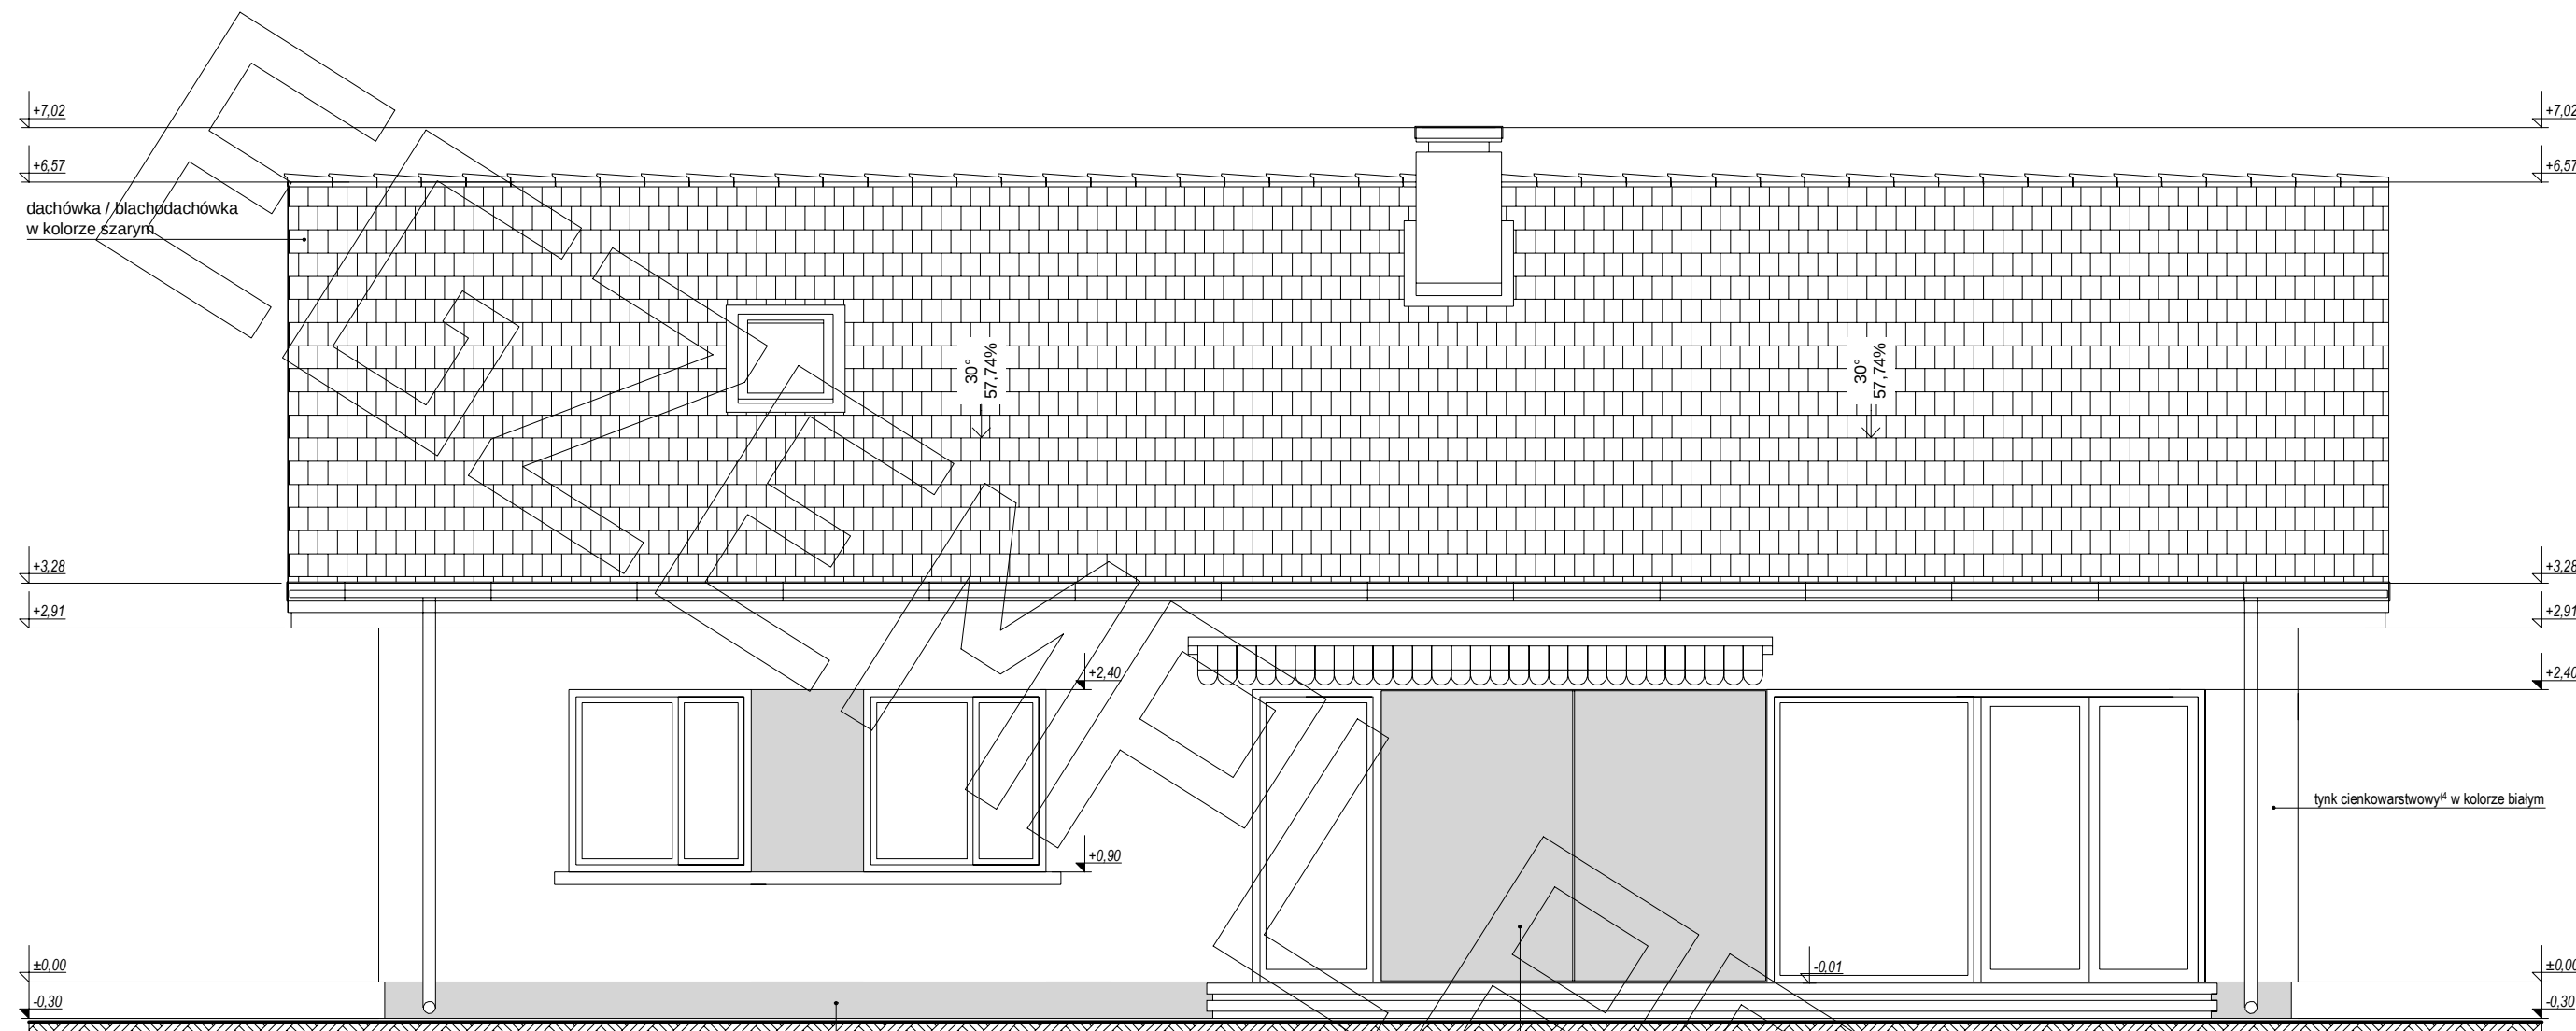

elewacja tylna :

tynk żywiczny (marmolit)
w kolorze jasnoszarym

wykończenie elewacji
płytą włókno-cementową
tynkiem lub płytą HPL w
kolorze betonu
architektonicznego

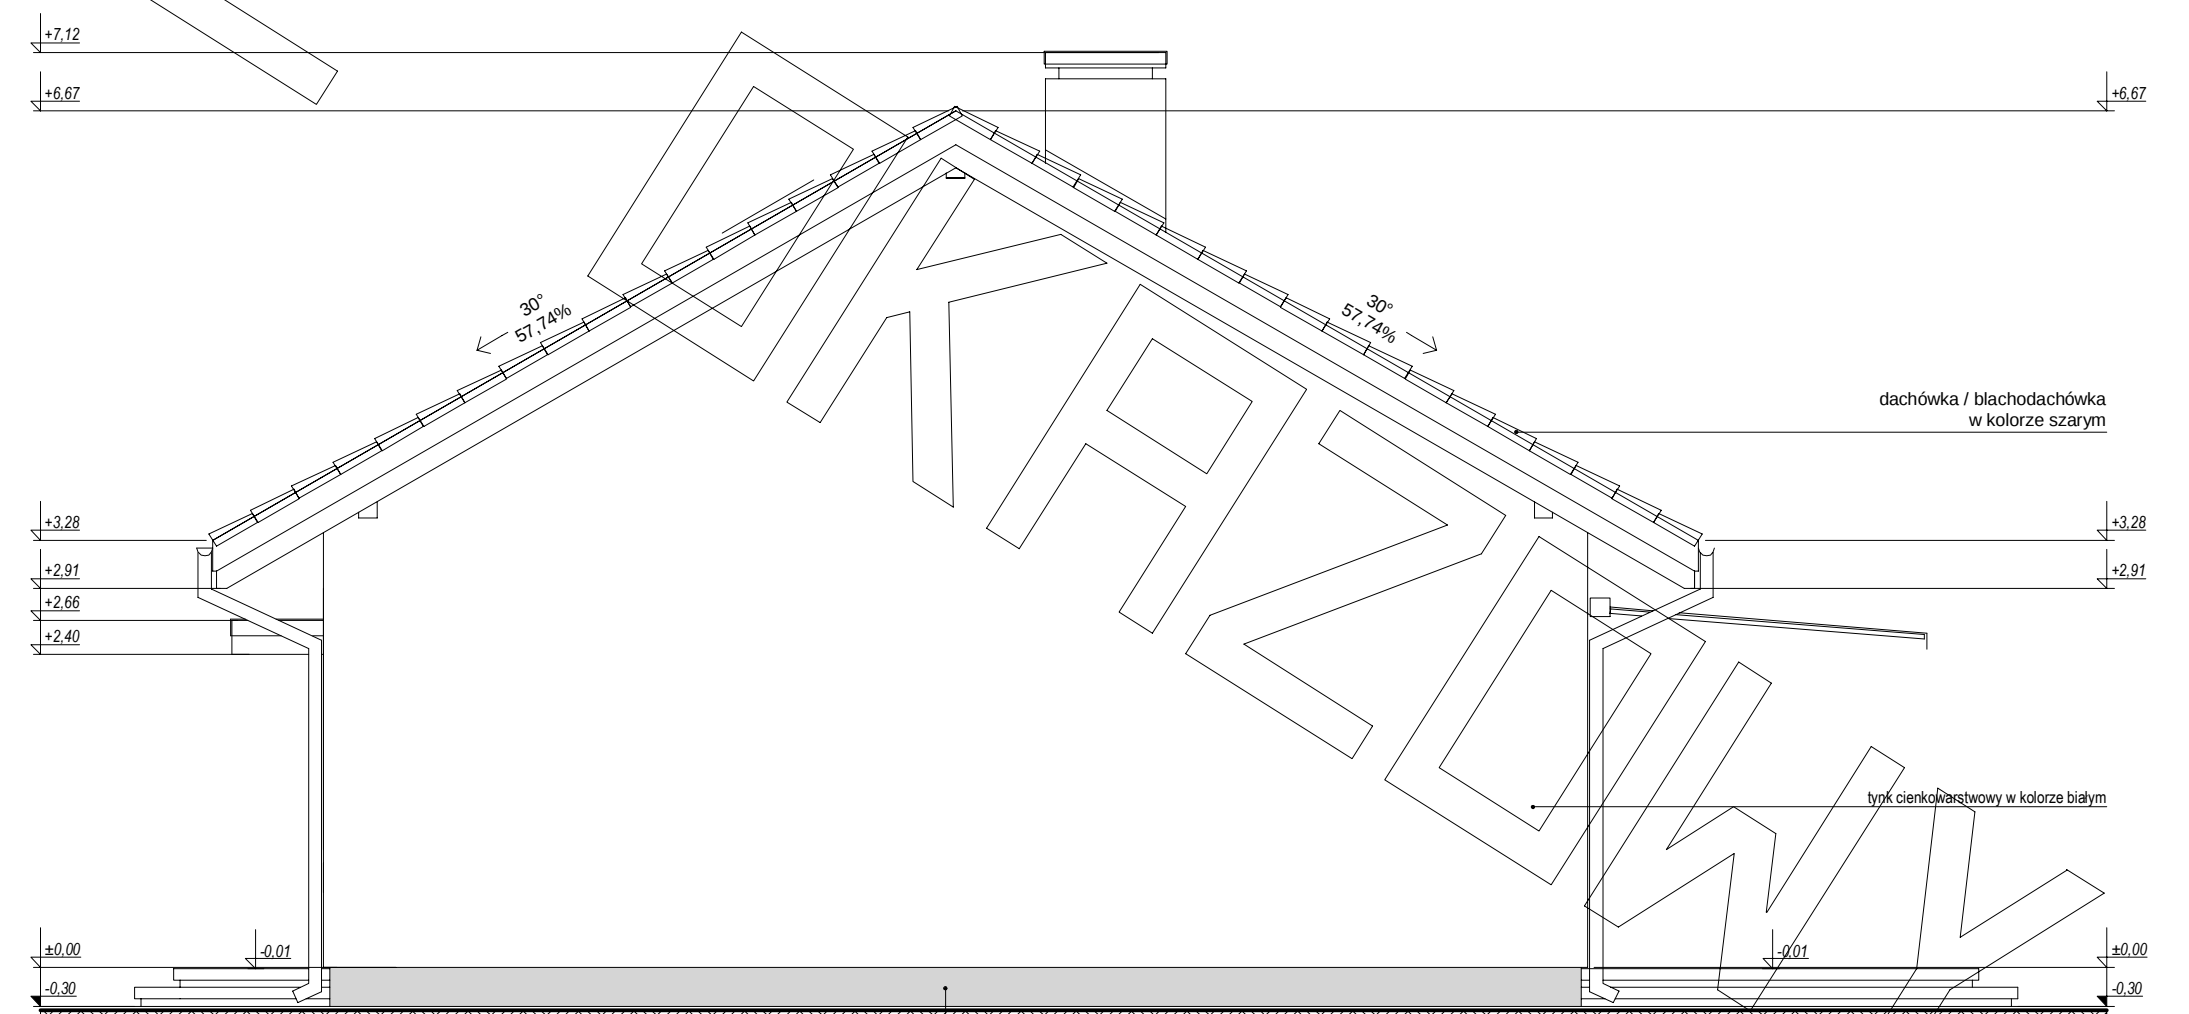

elewacja boczna :

tynk żywiczny (marmolit)
w kolorze jasnoszarym

dachówka / blachodachówka
w kolorze szarym

tynk cienkowarstwowy w kolorze białym