





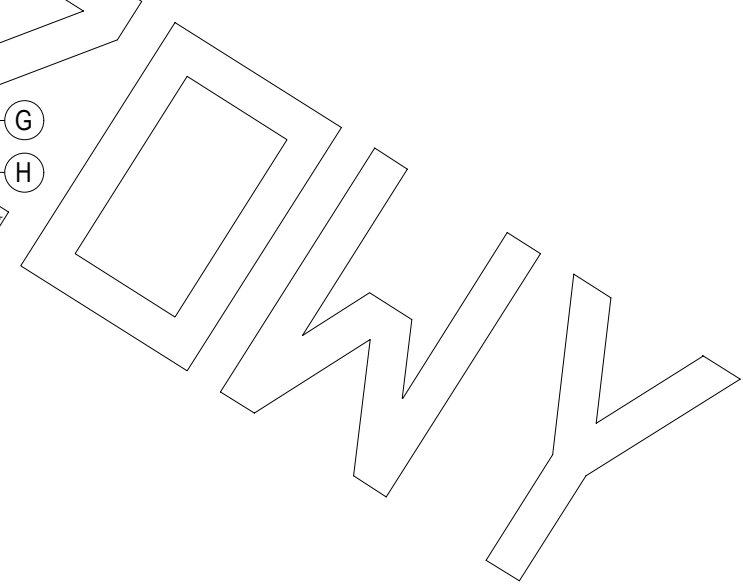


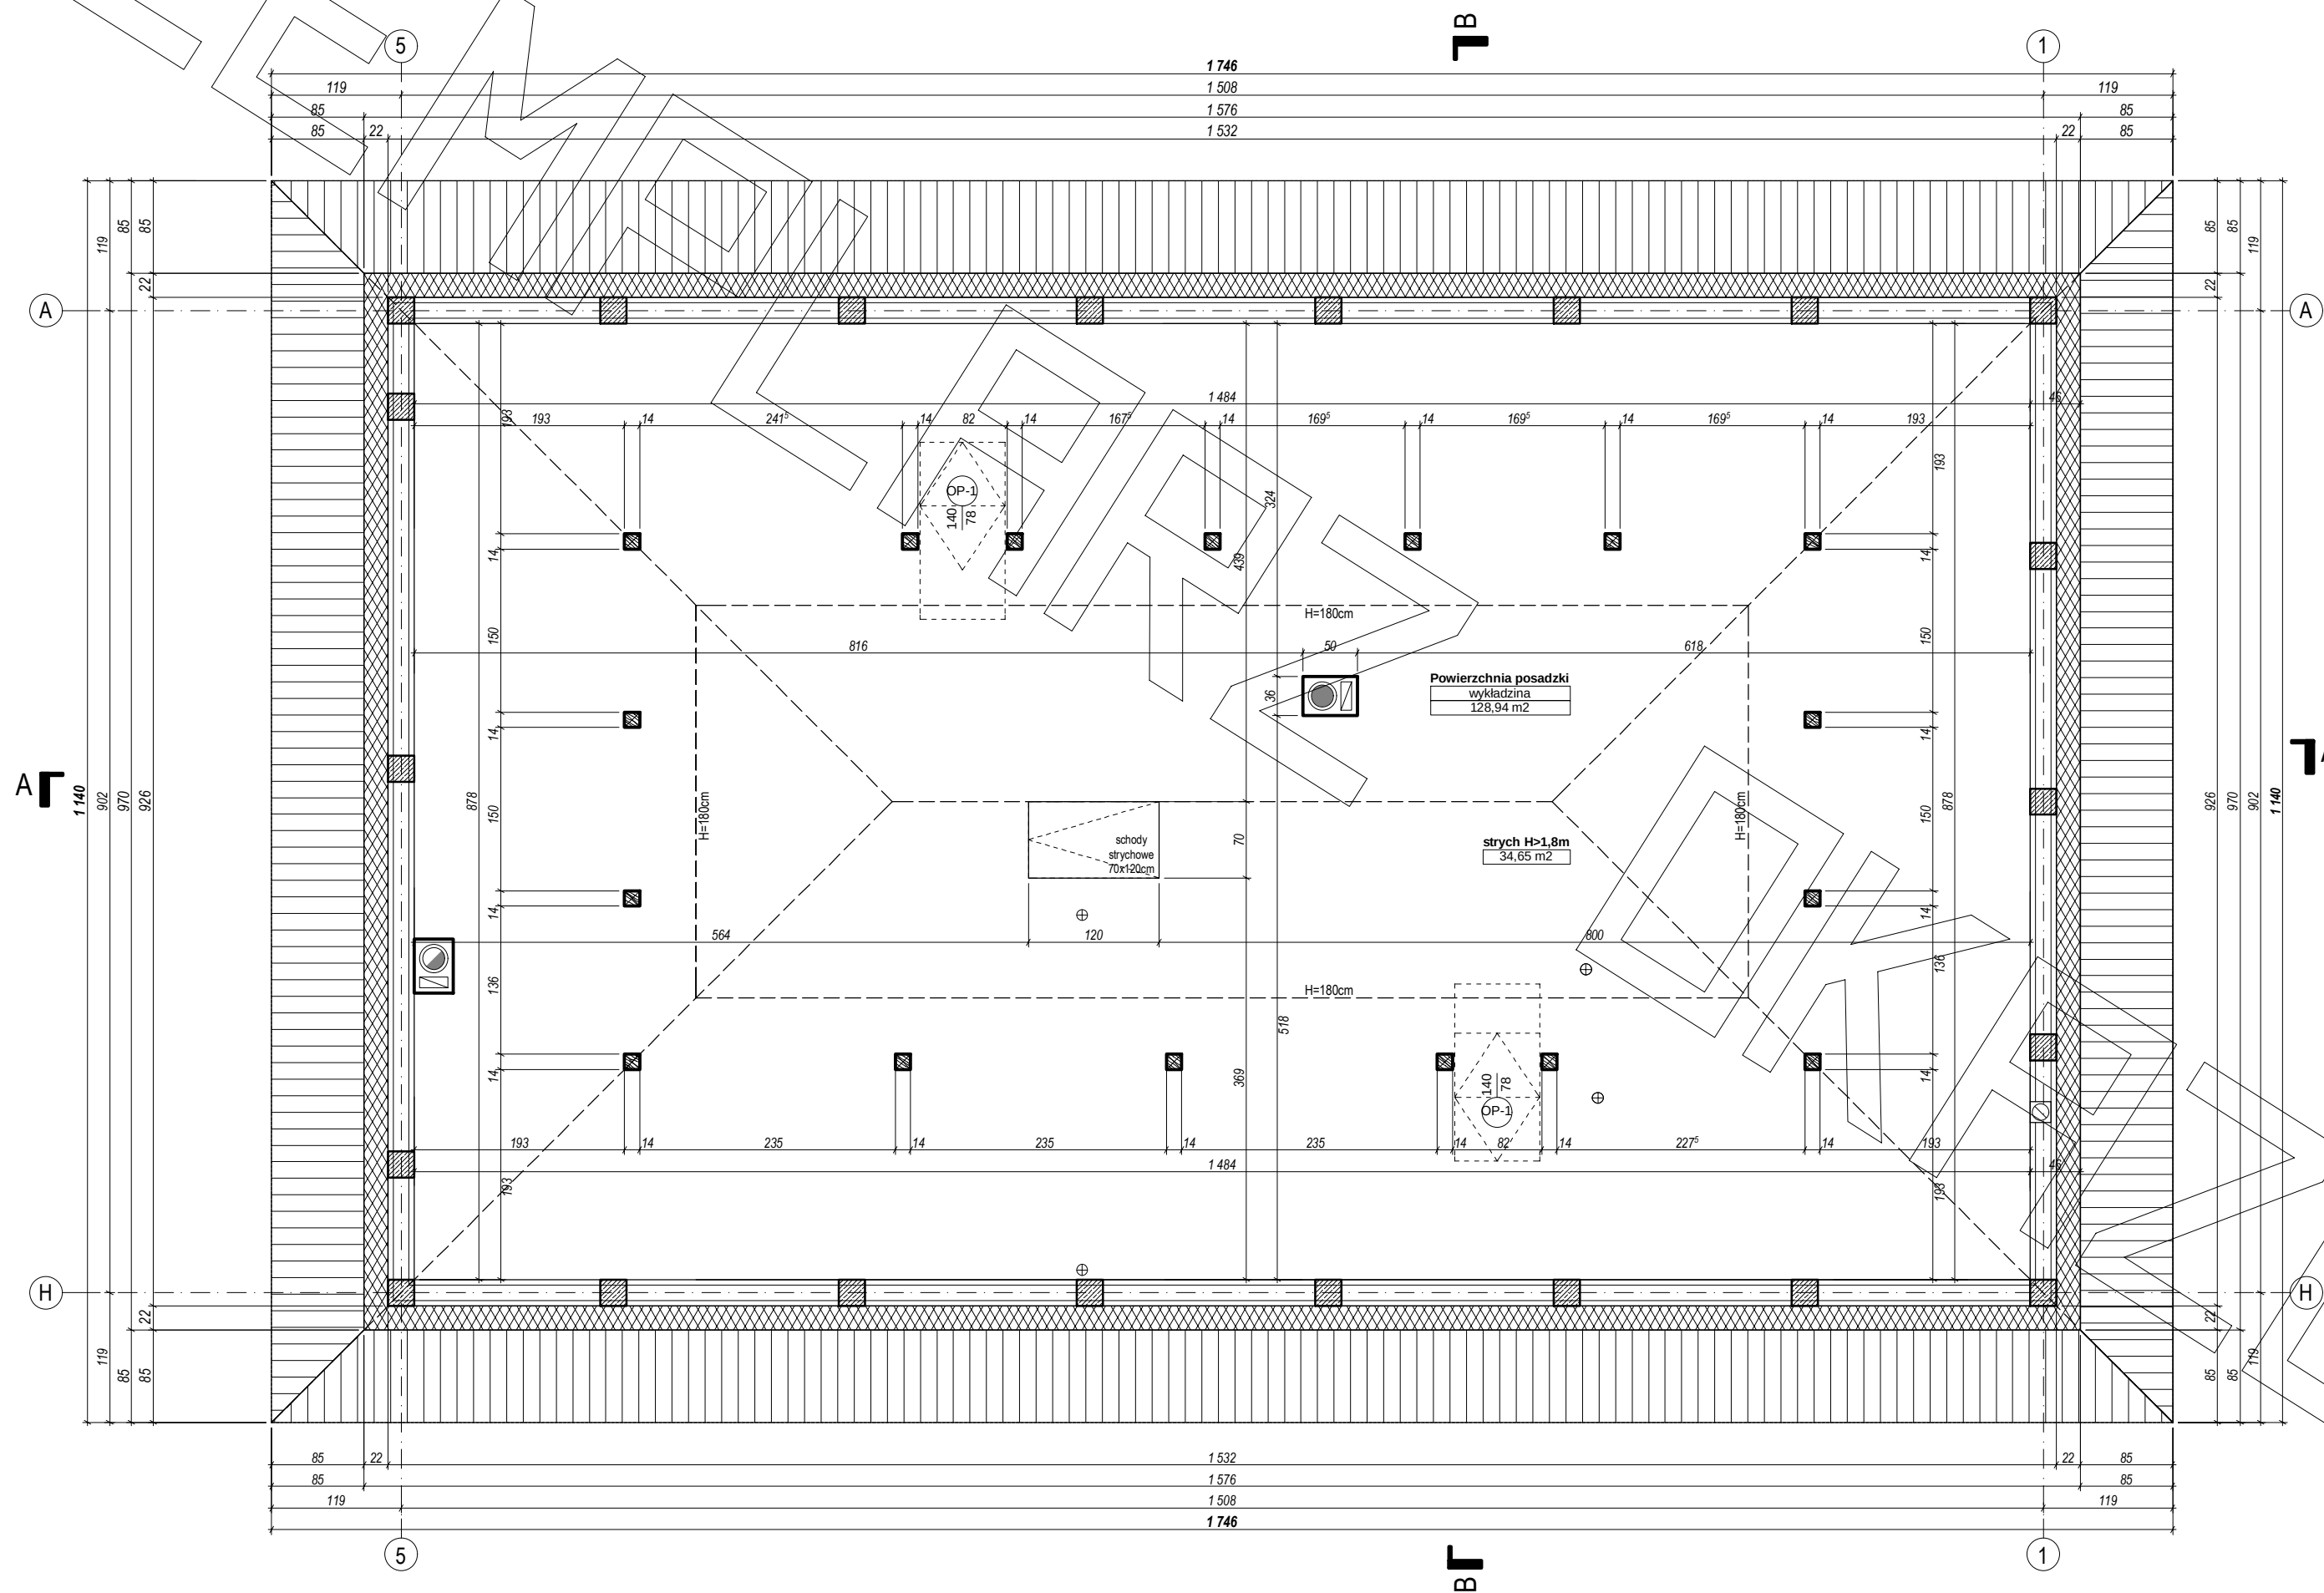


[illegible]





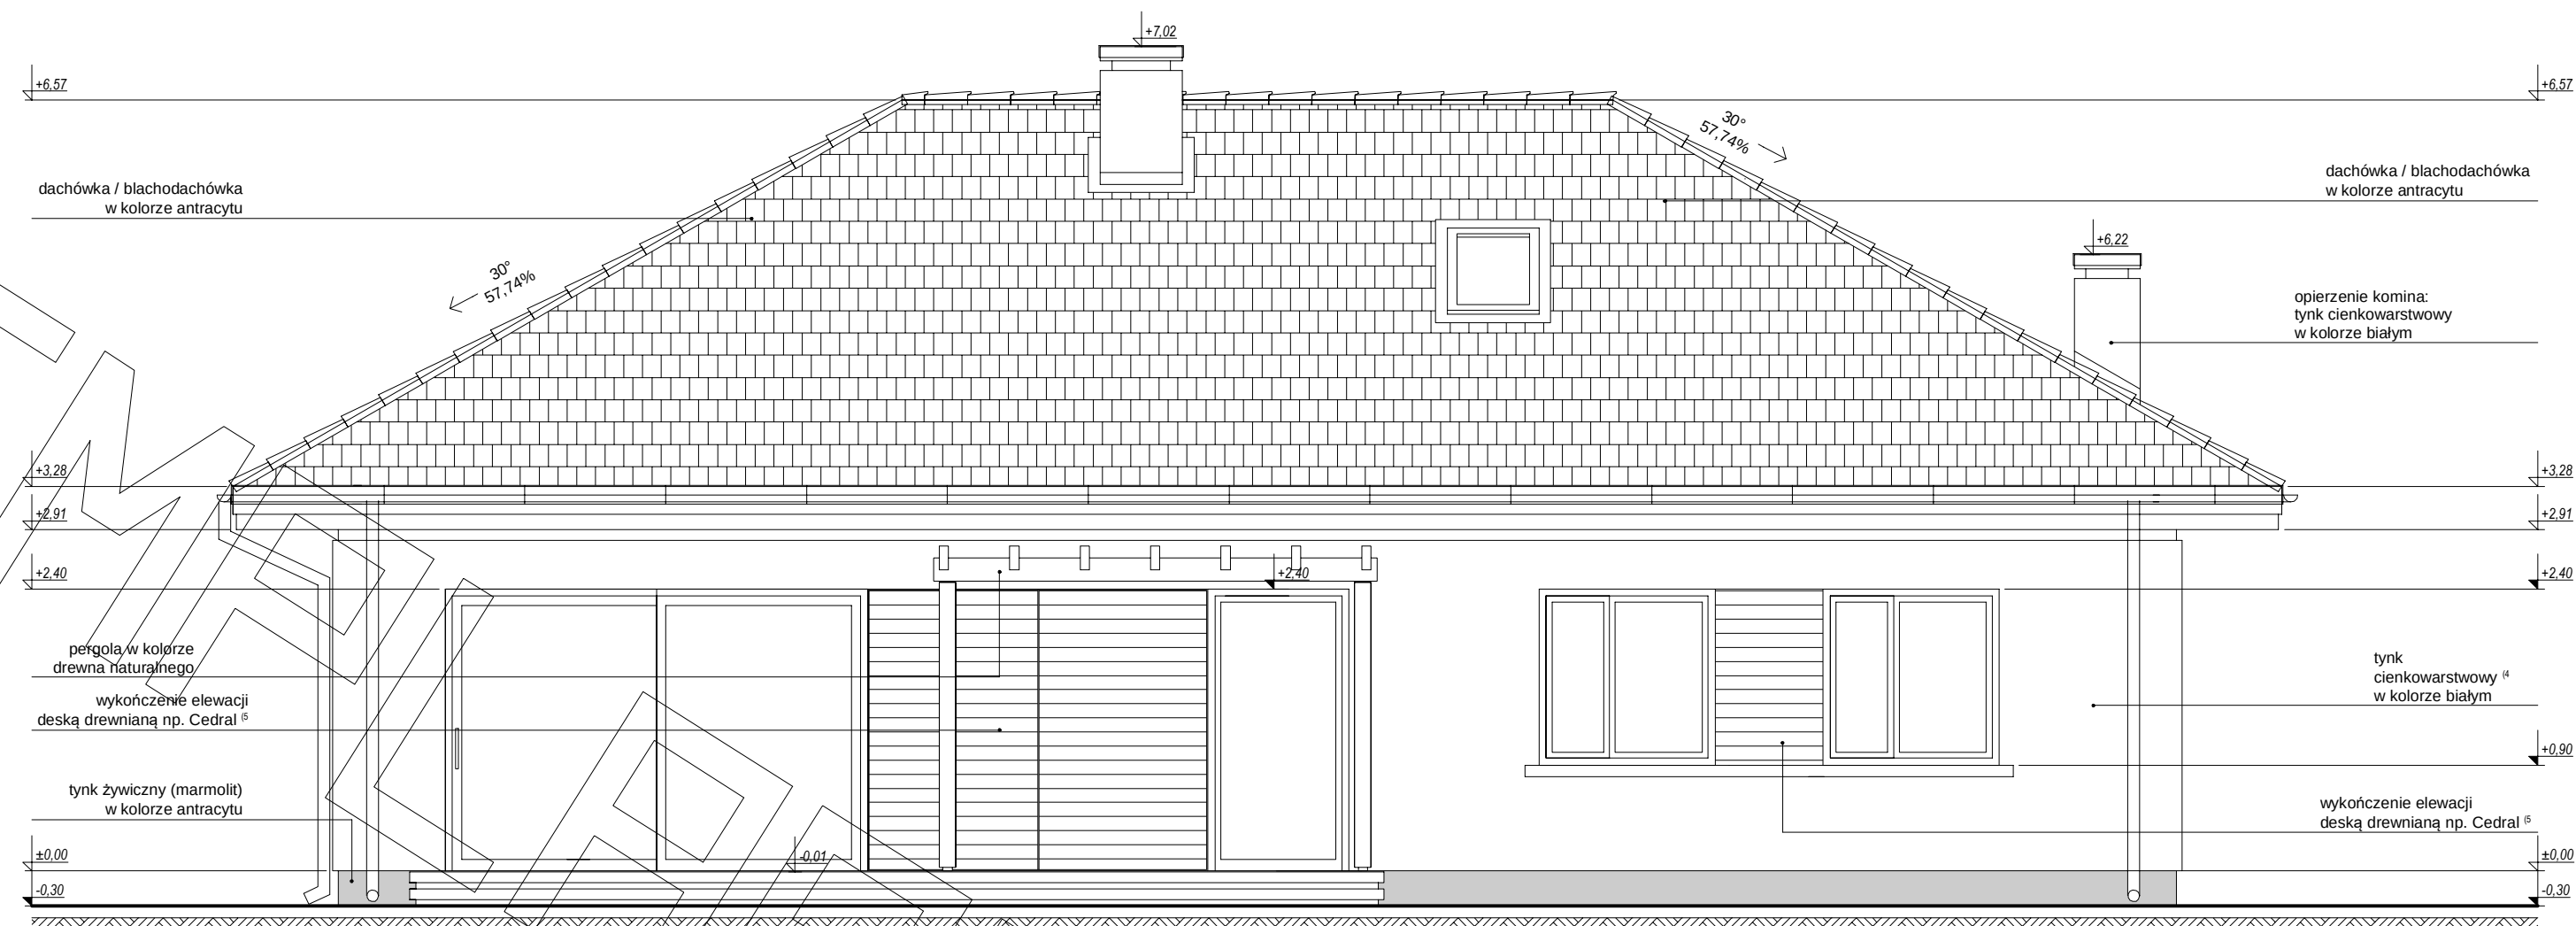

elewacja ogrodowa :

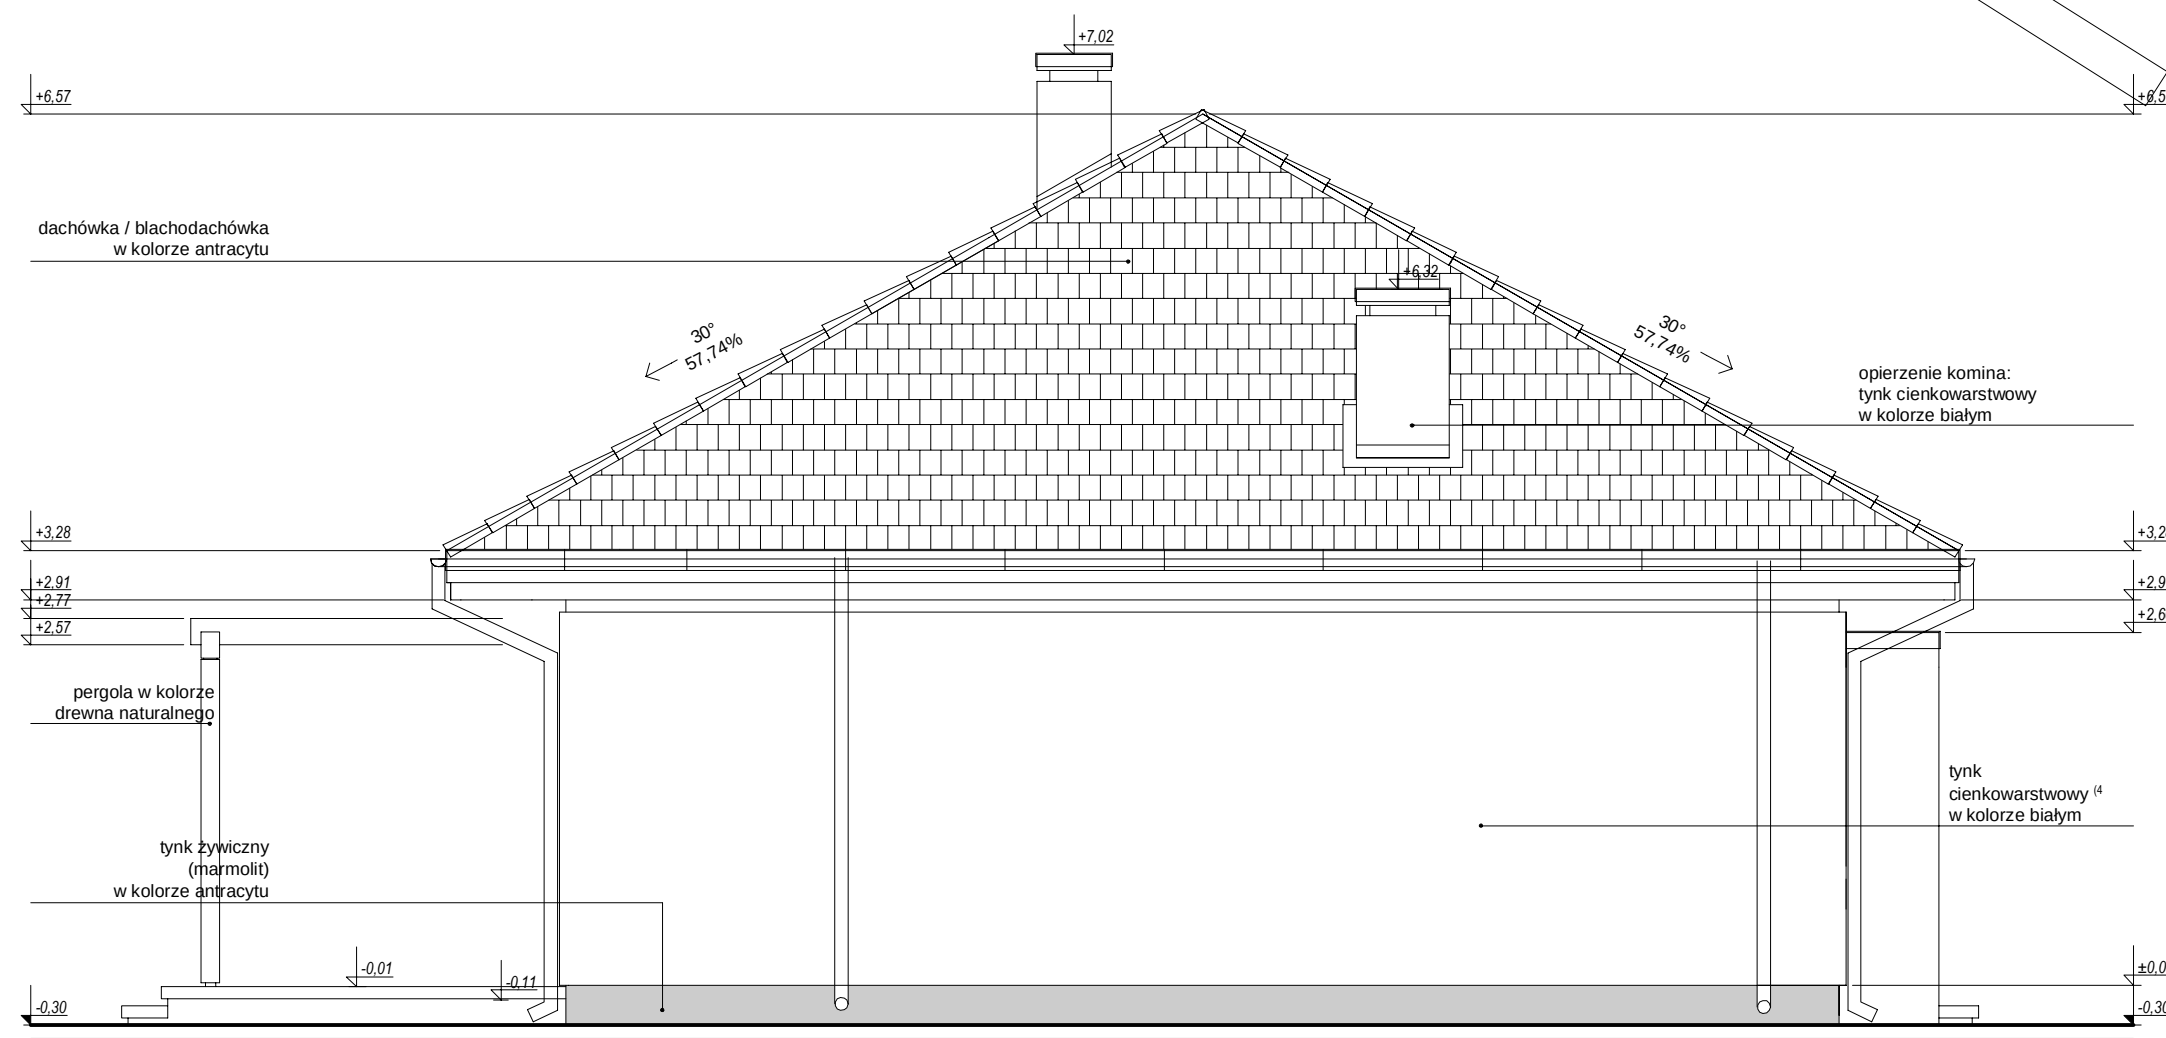

elewacja boczna :