






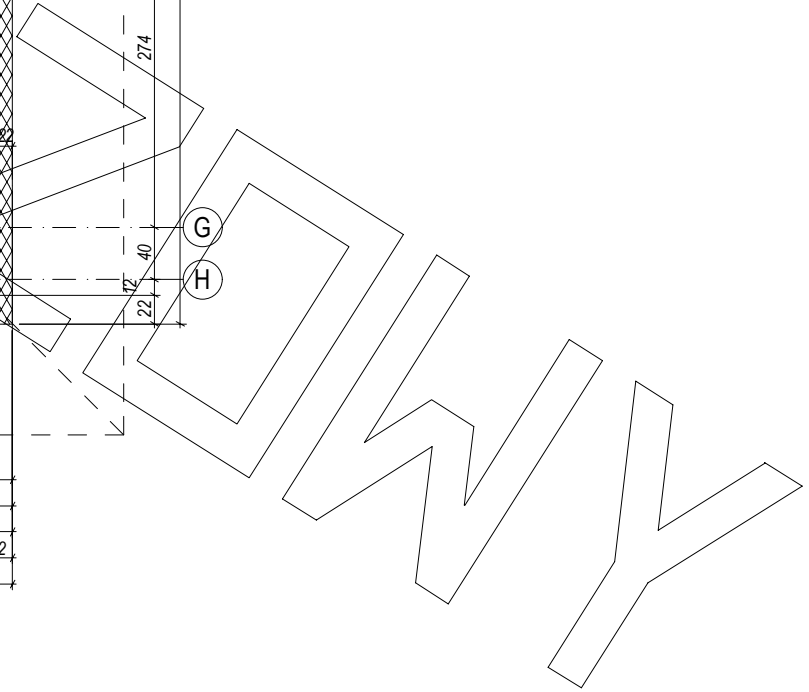


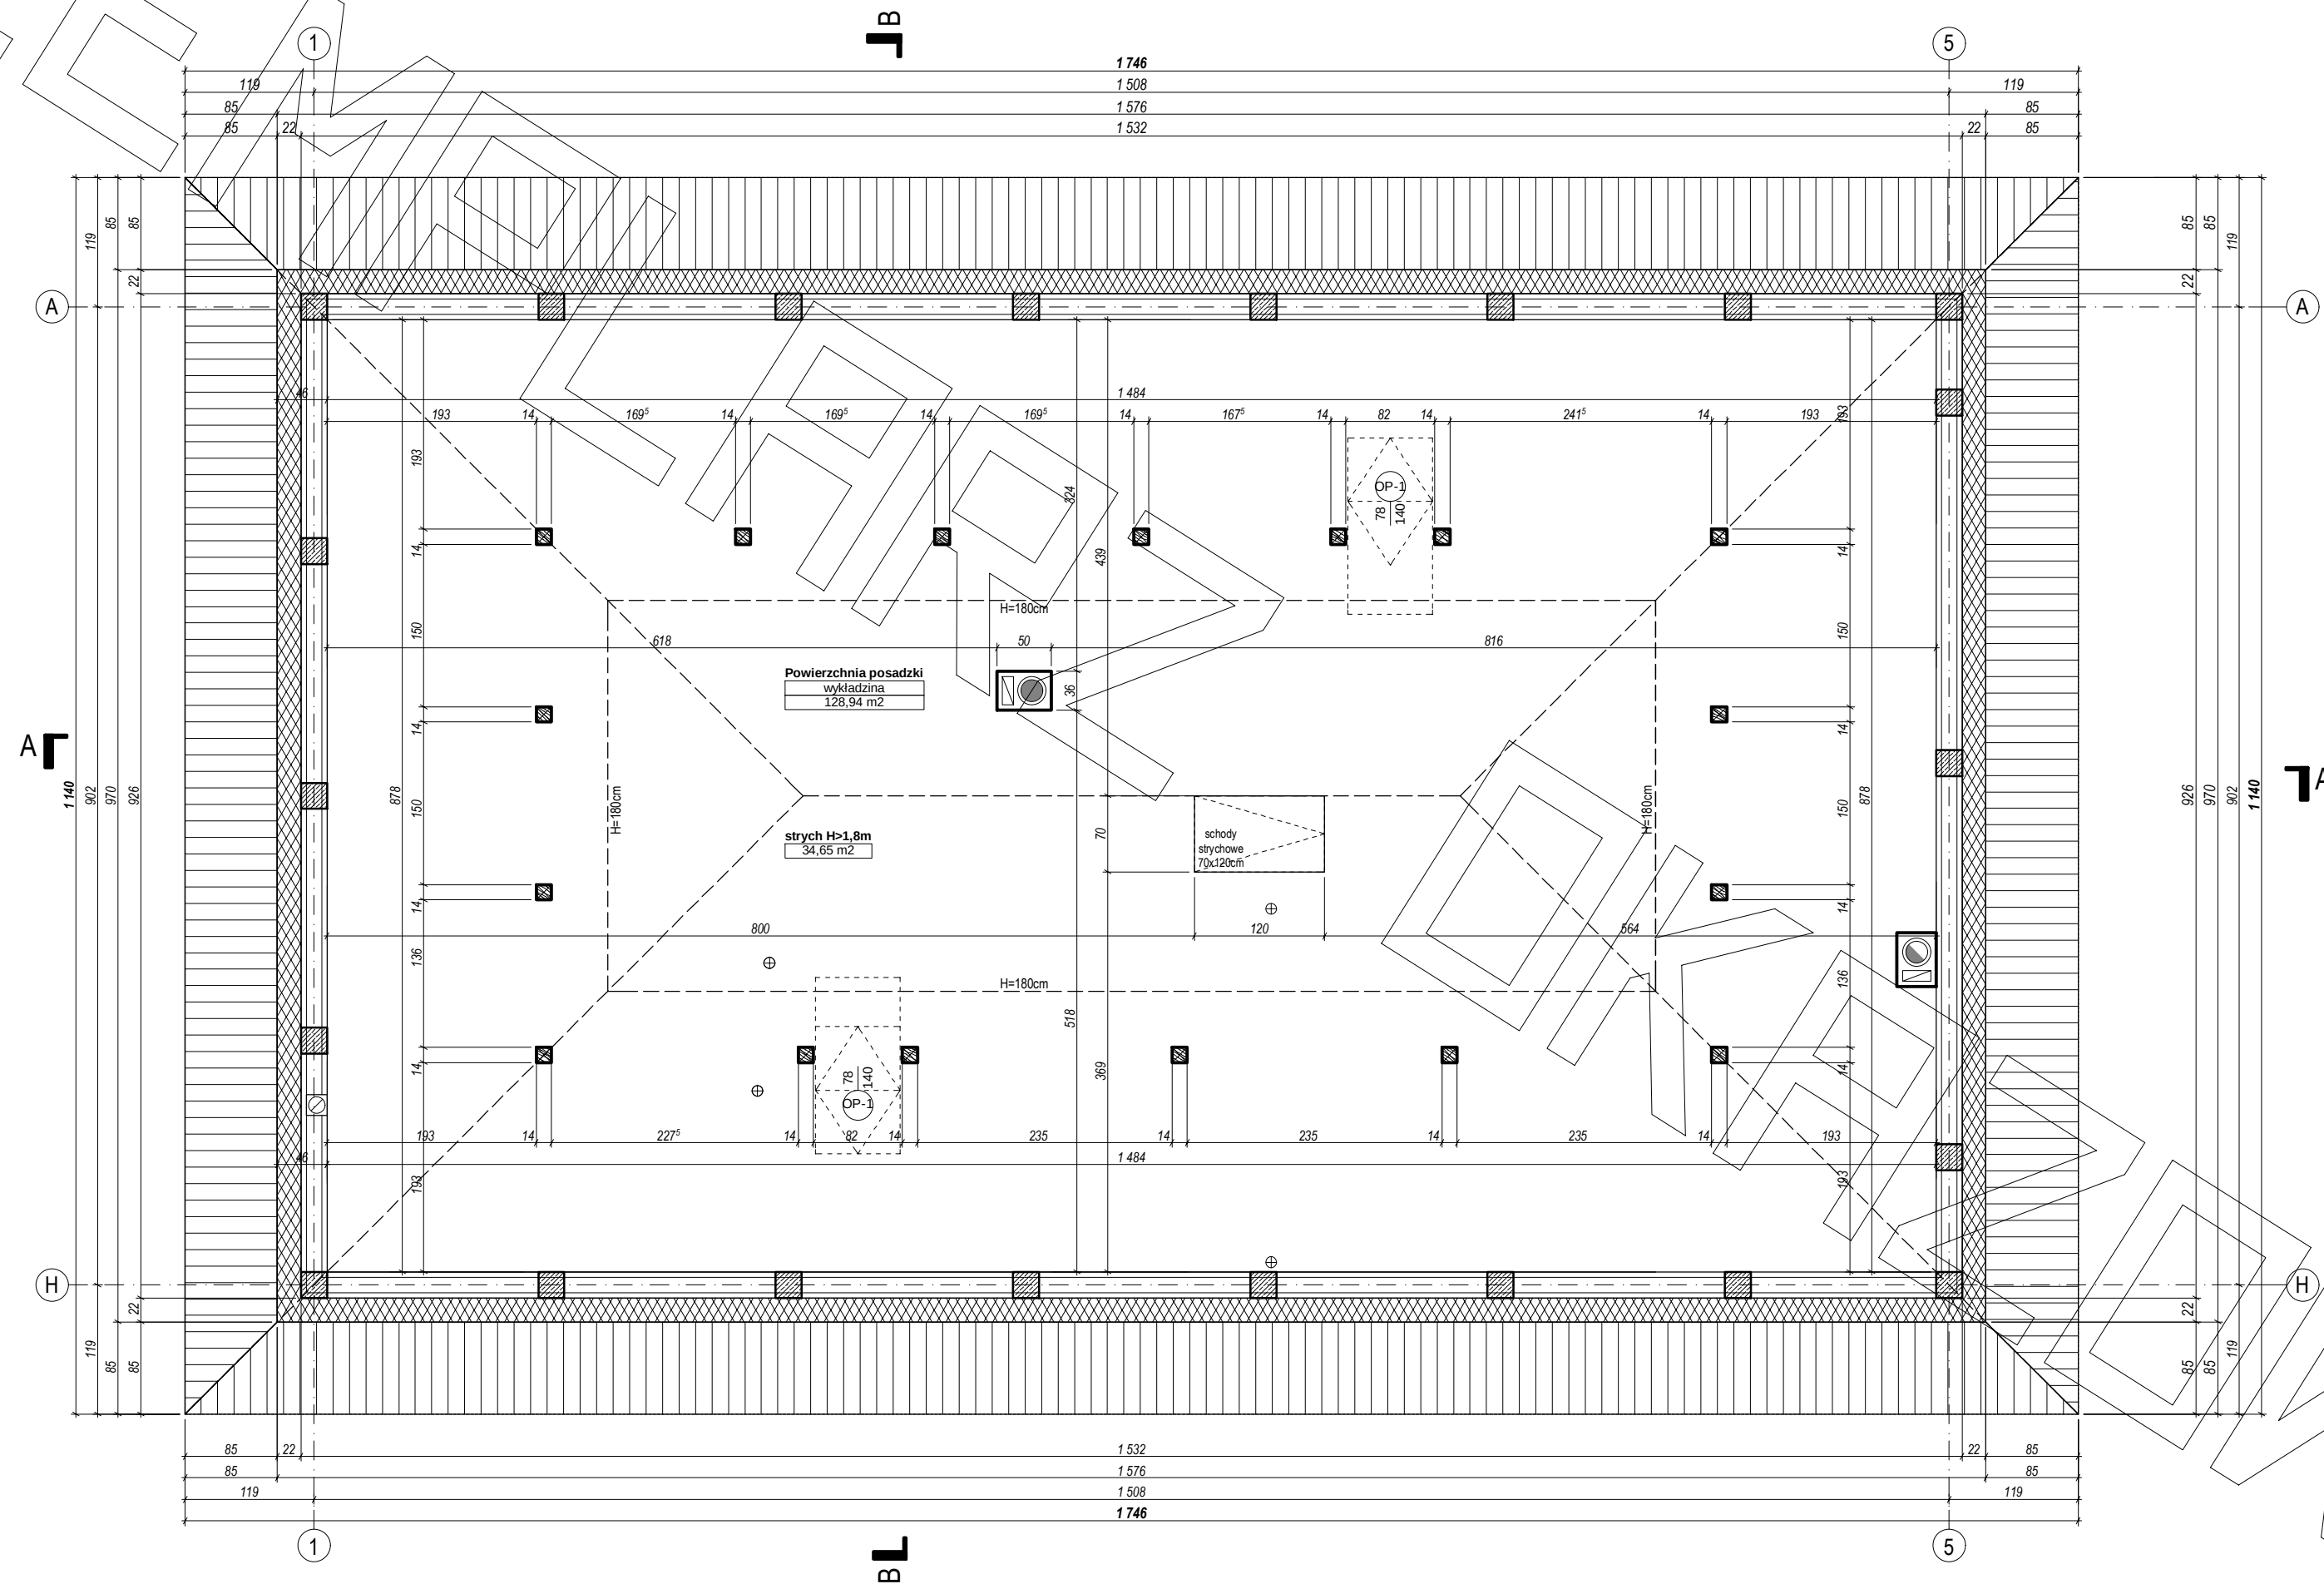

[illegible]

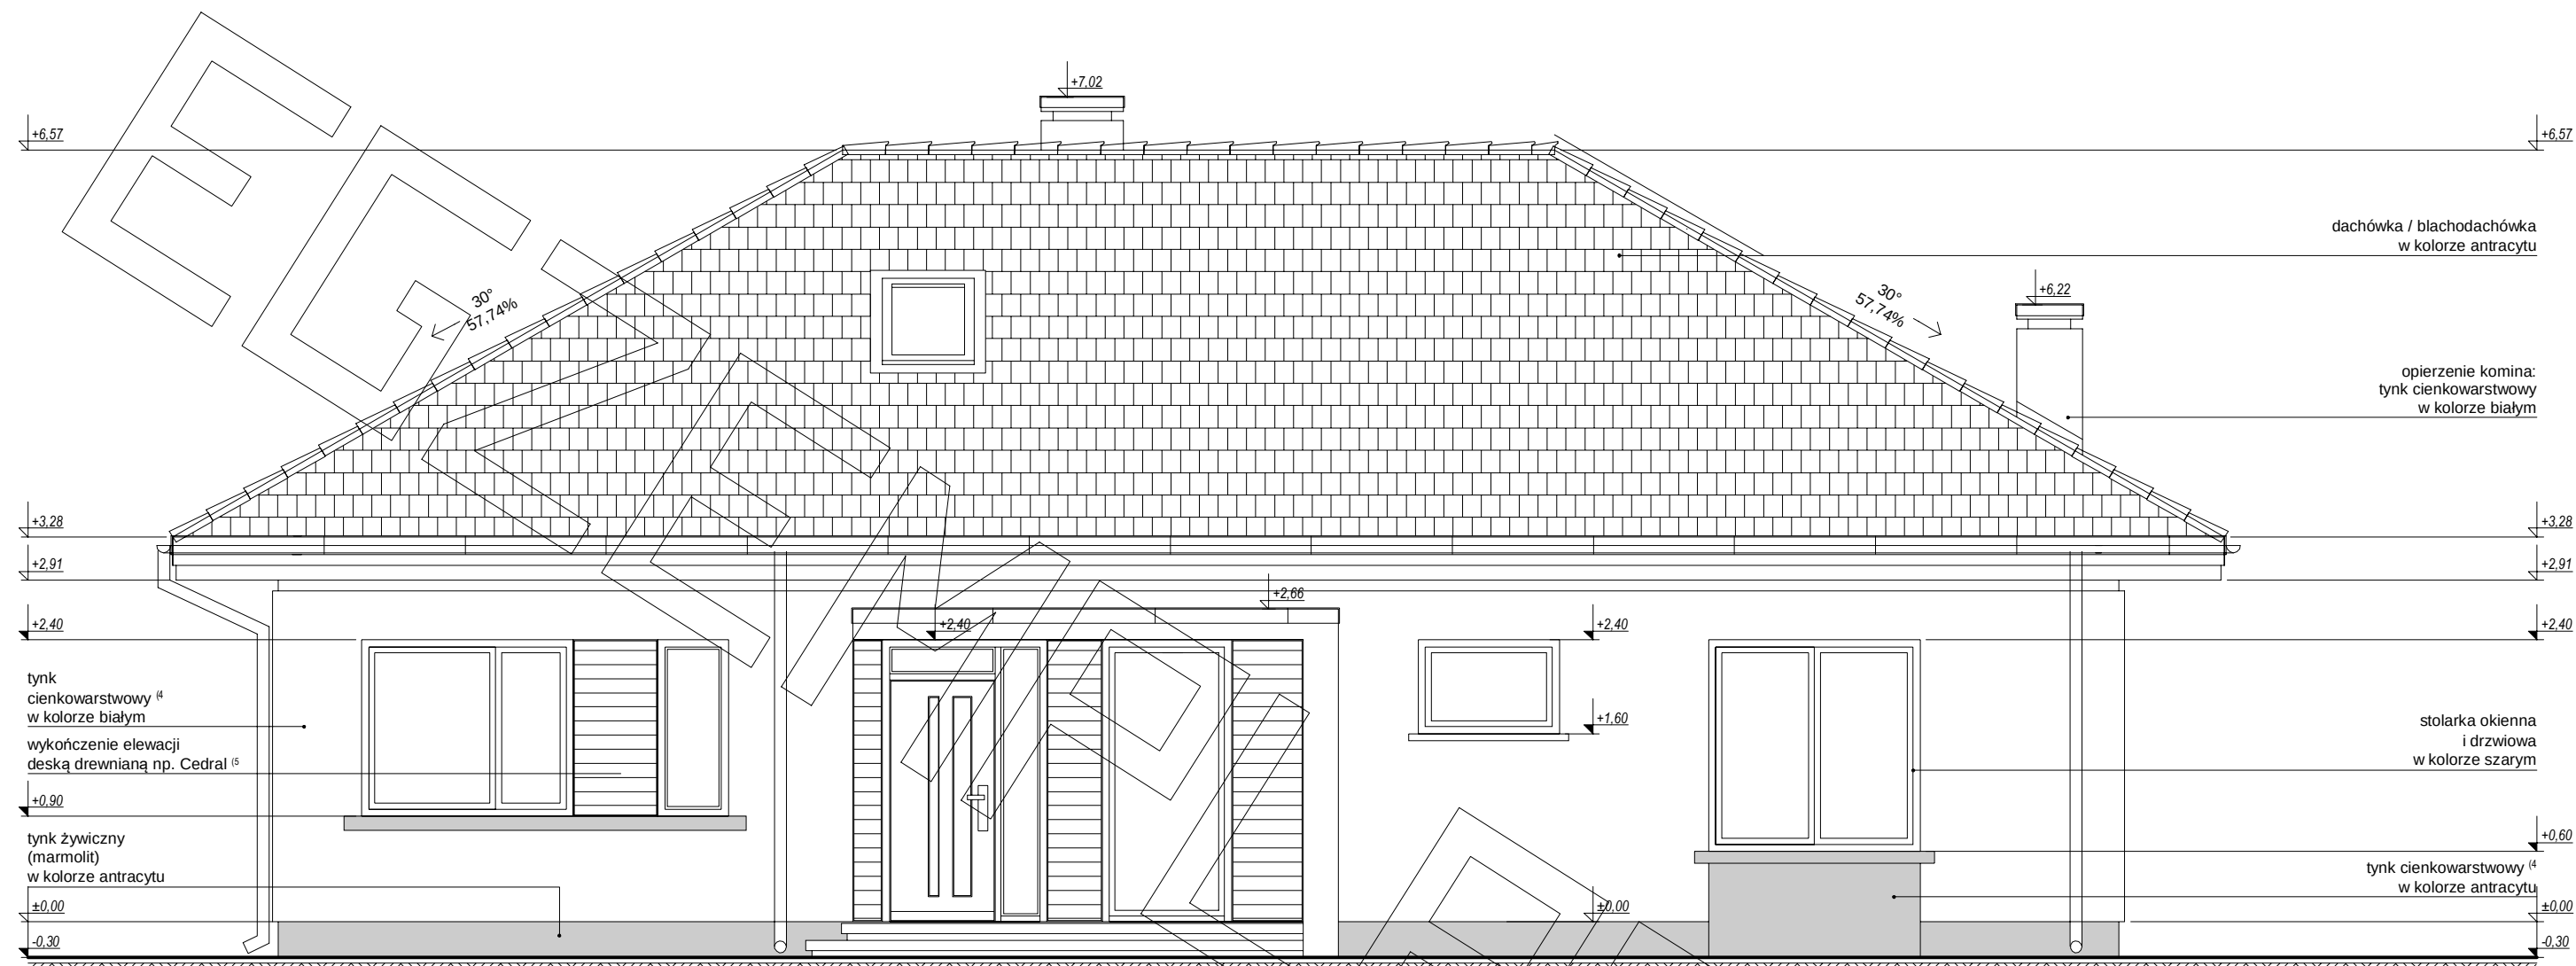


elewacja frontowa :

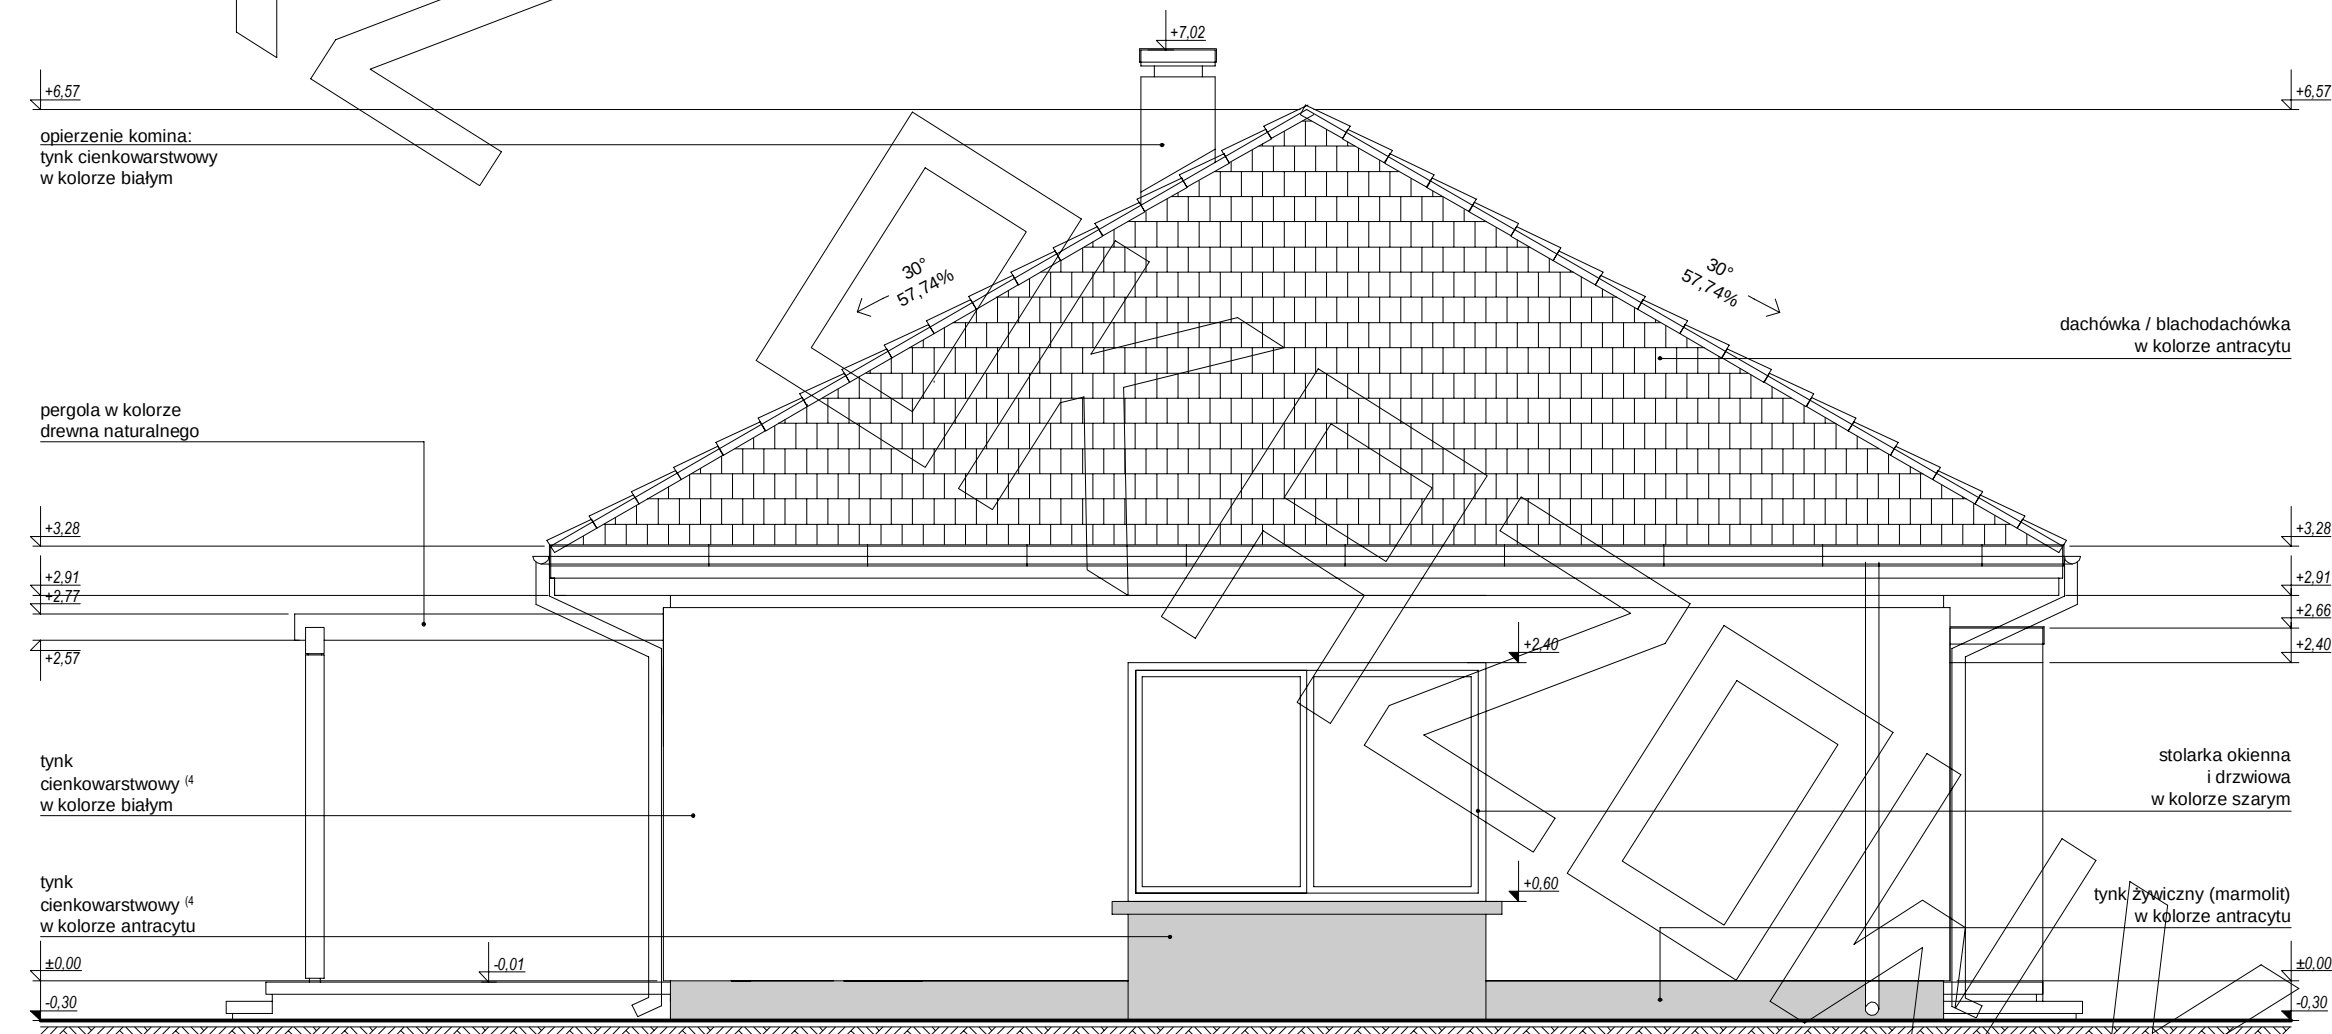


elewacja boczna :



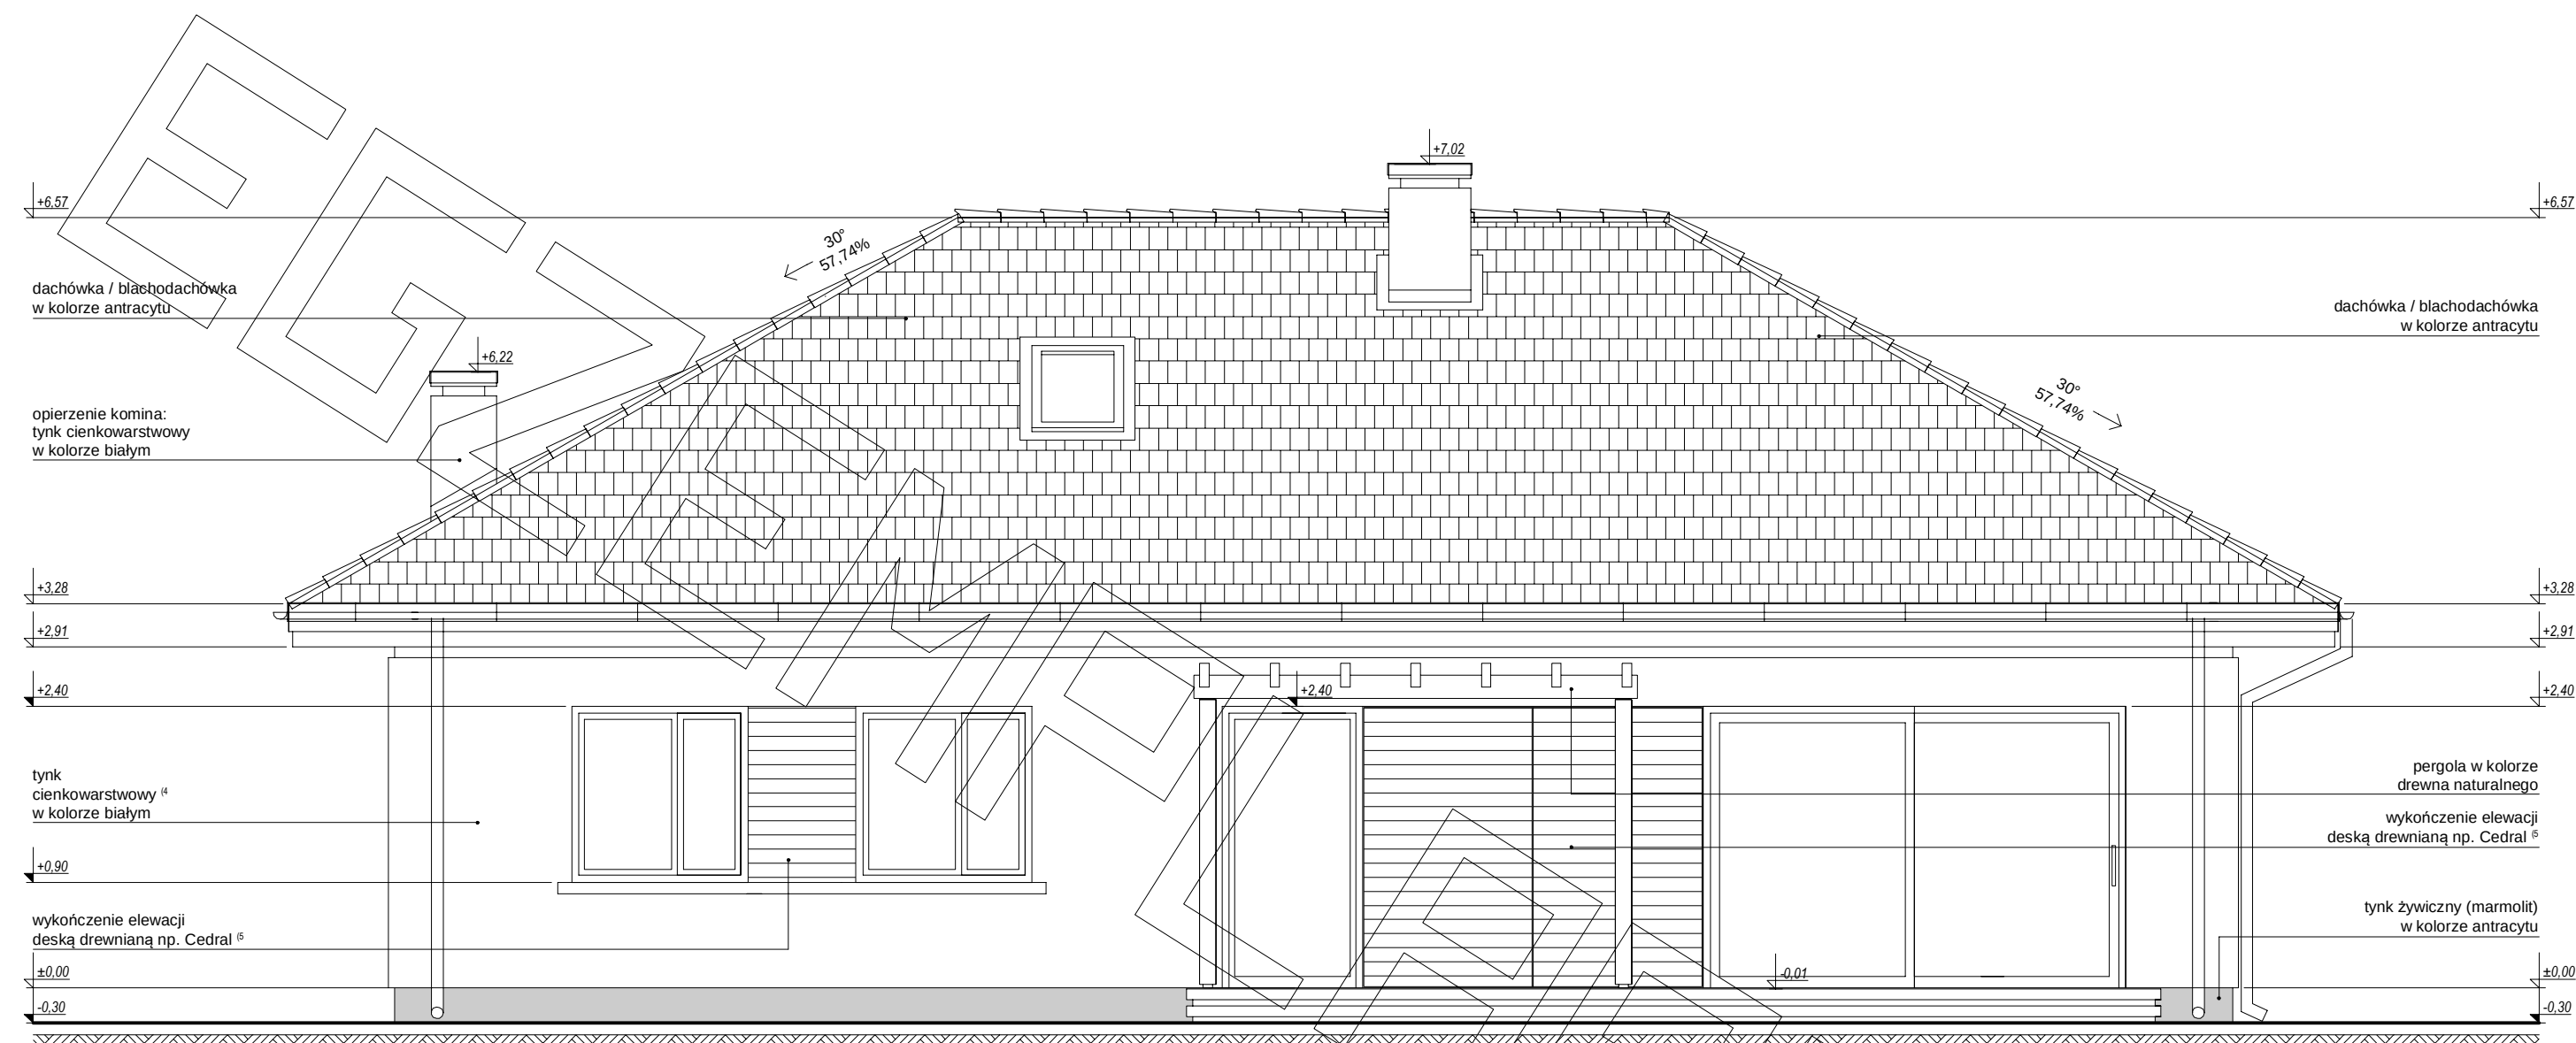

elewacja ogrodowa :

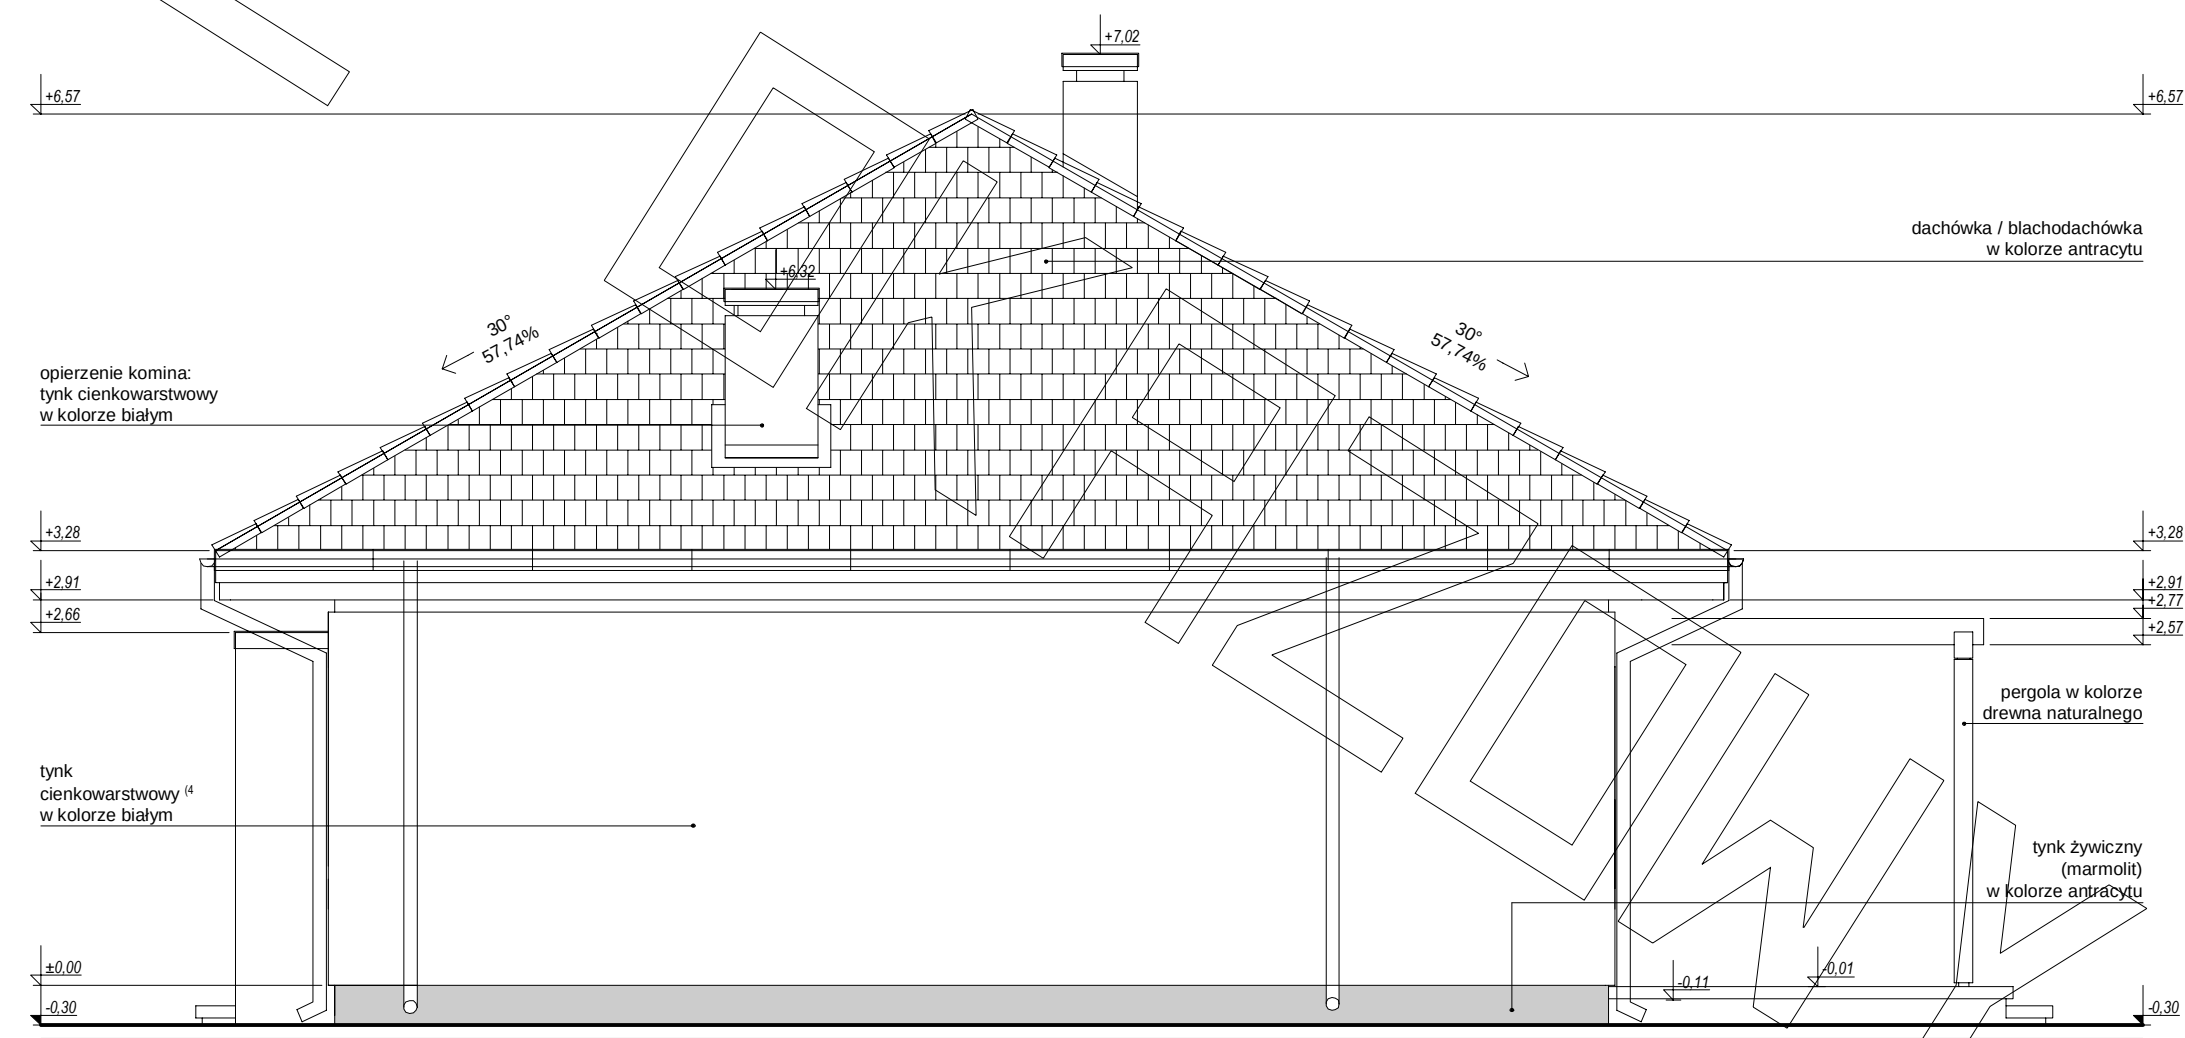

elewacja boczna :