




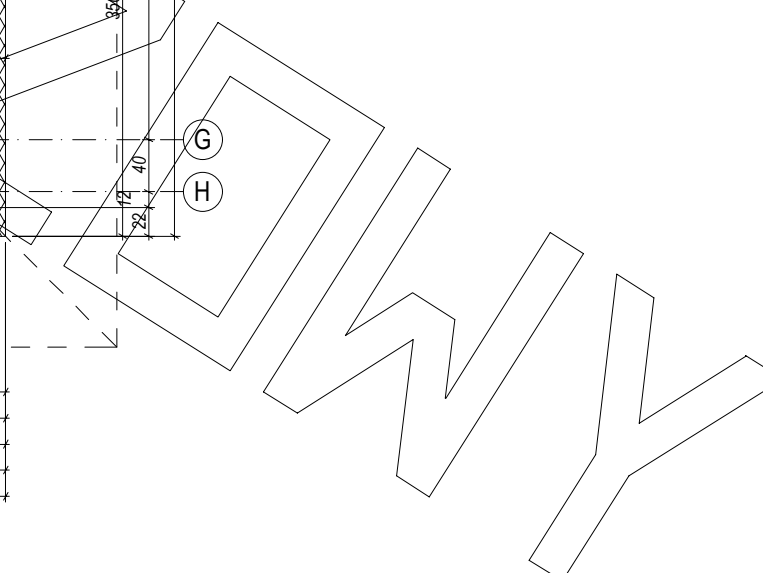


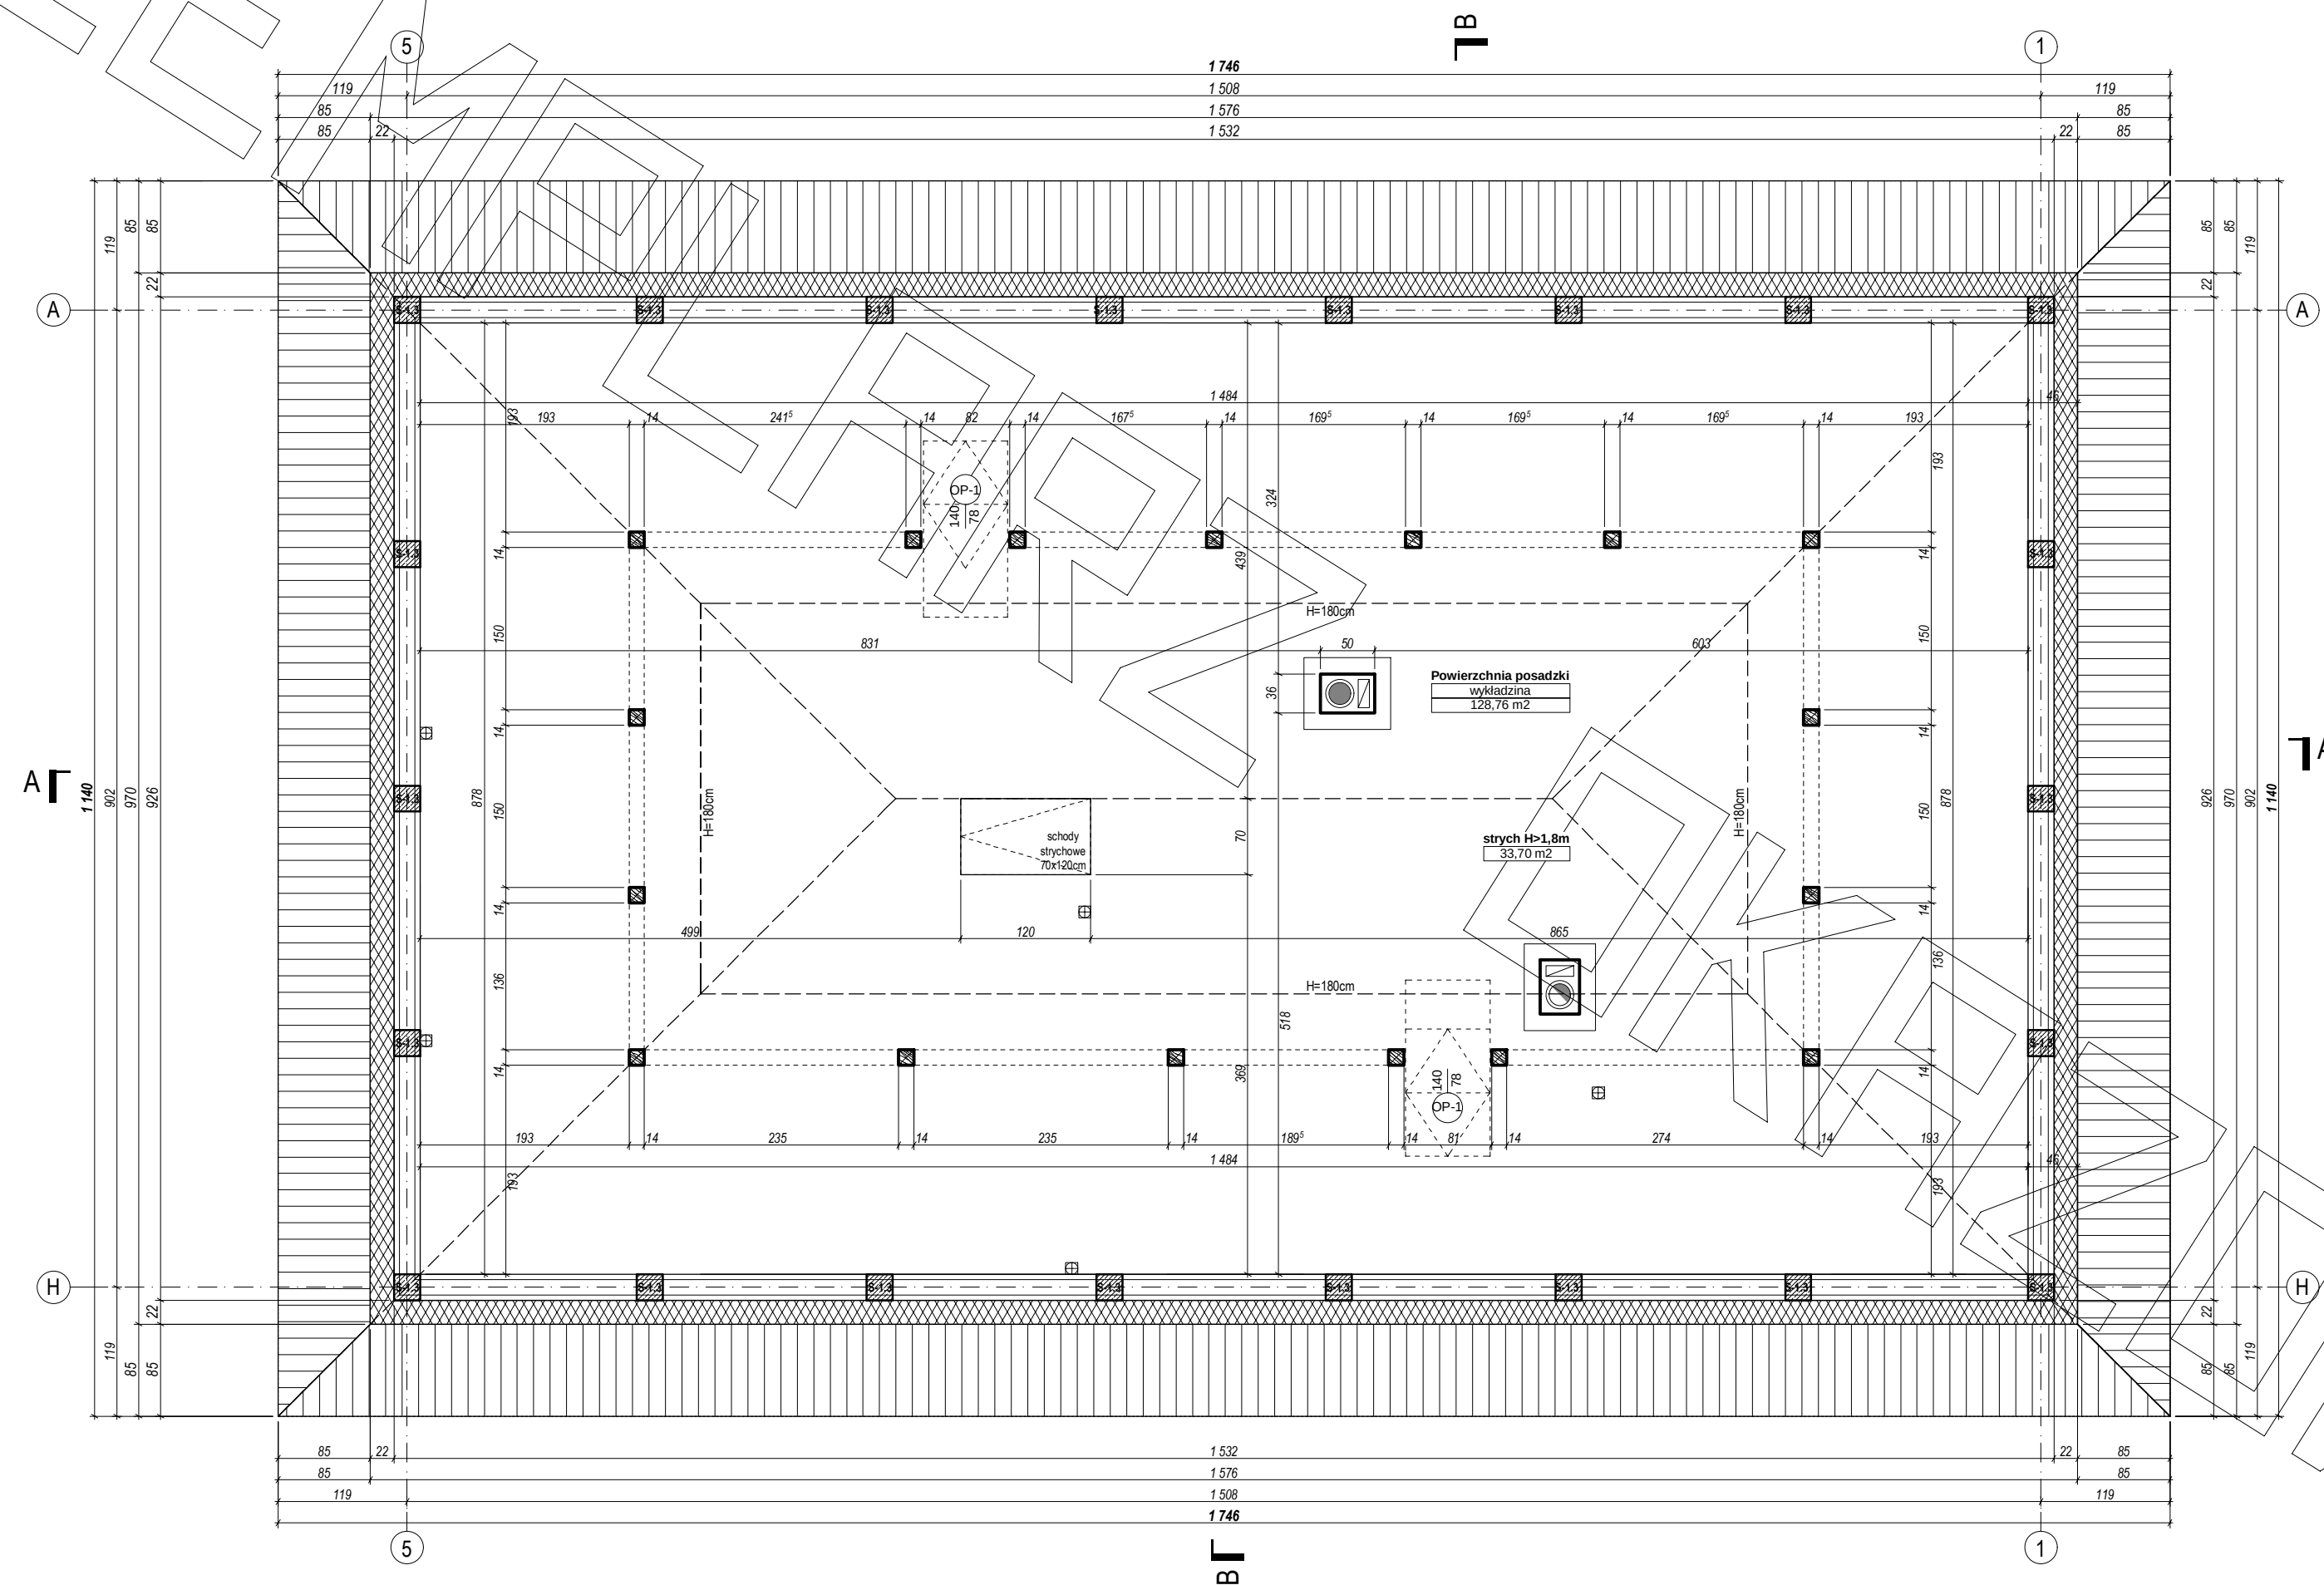


PRZĘKRÓJ A - A

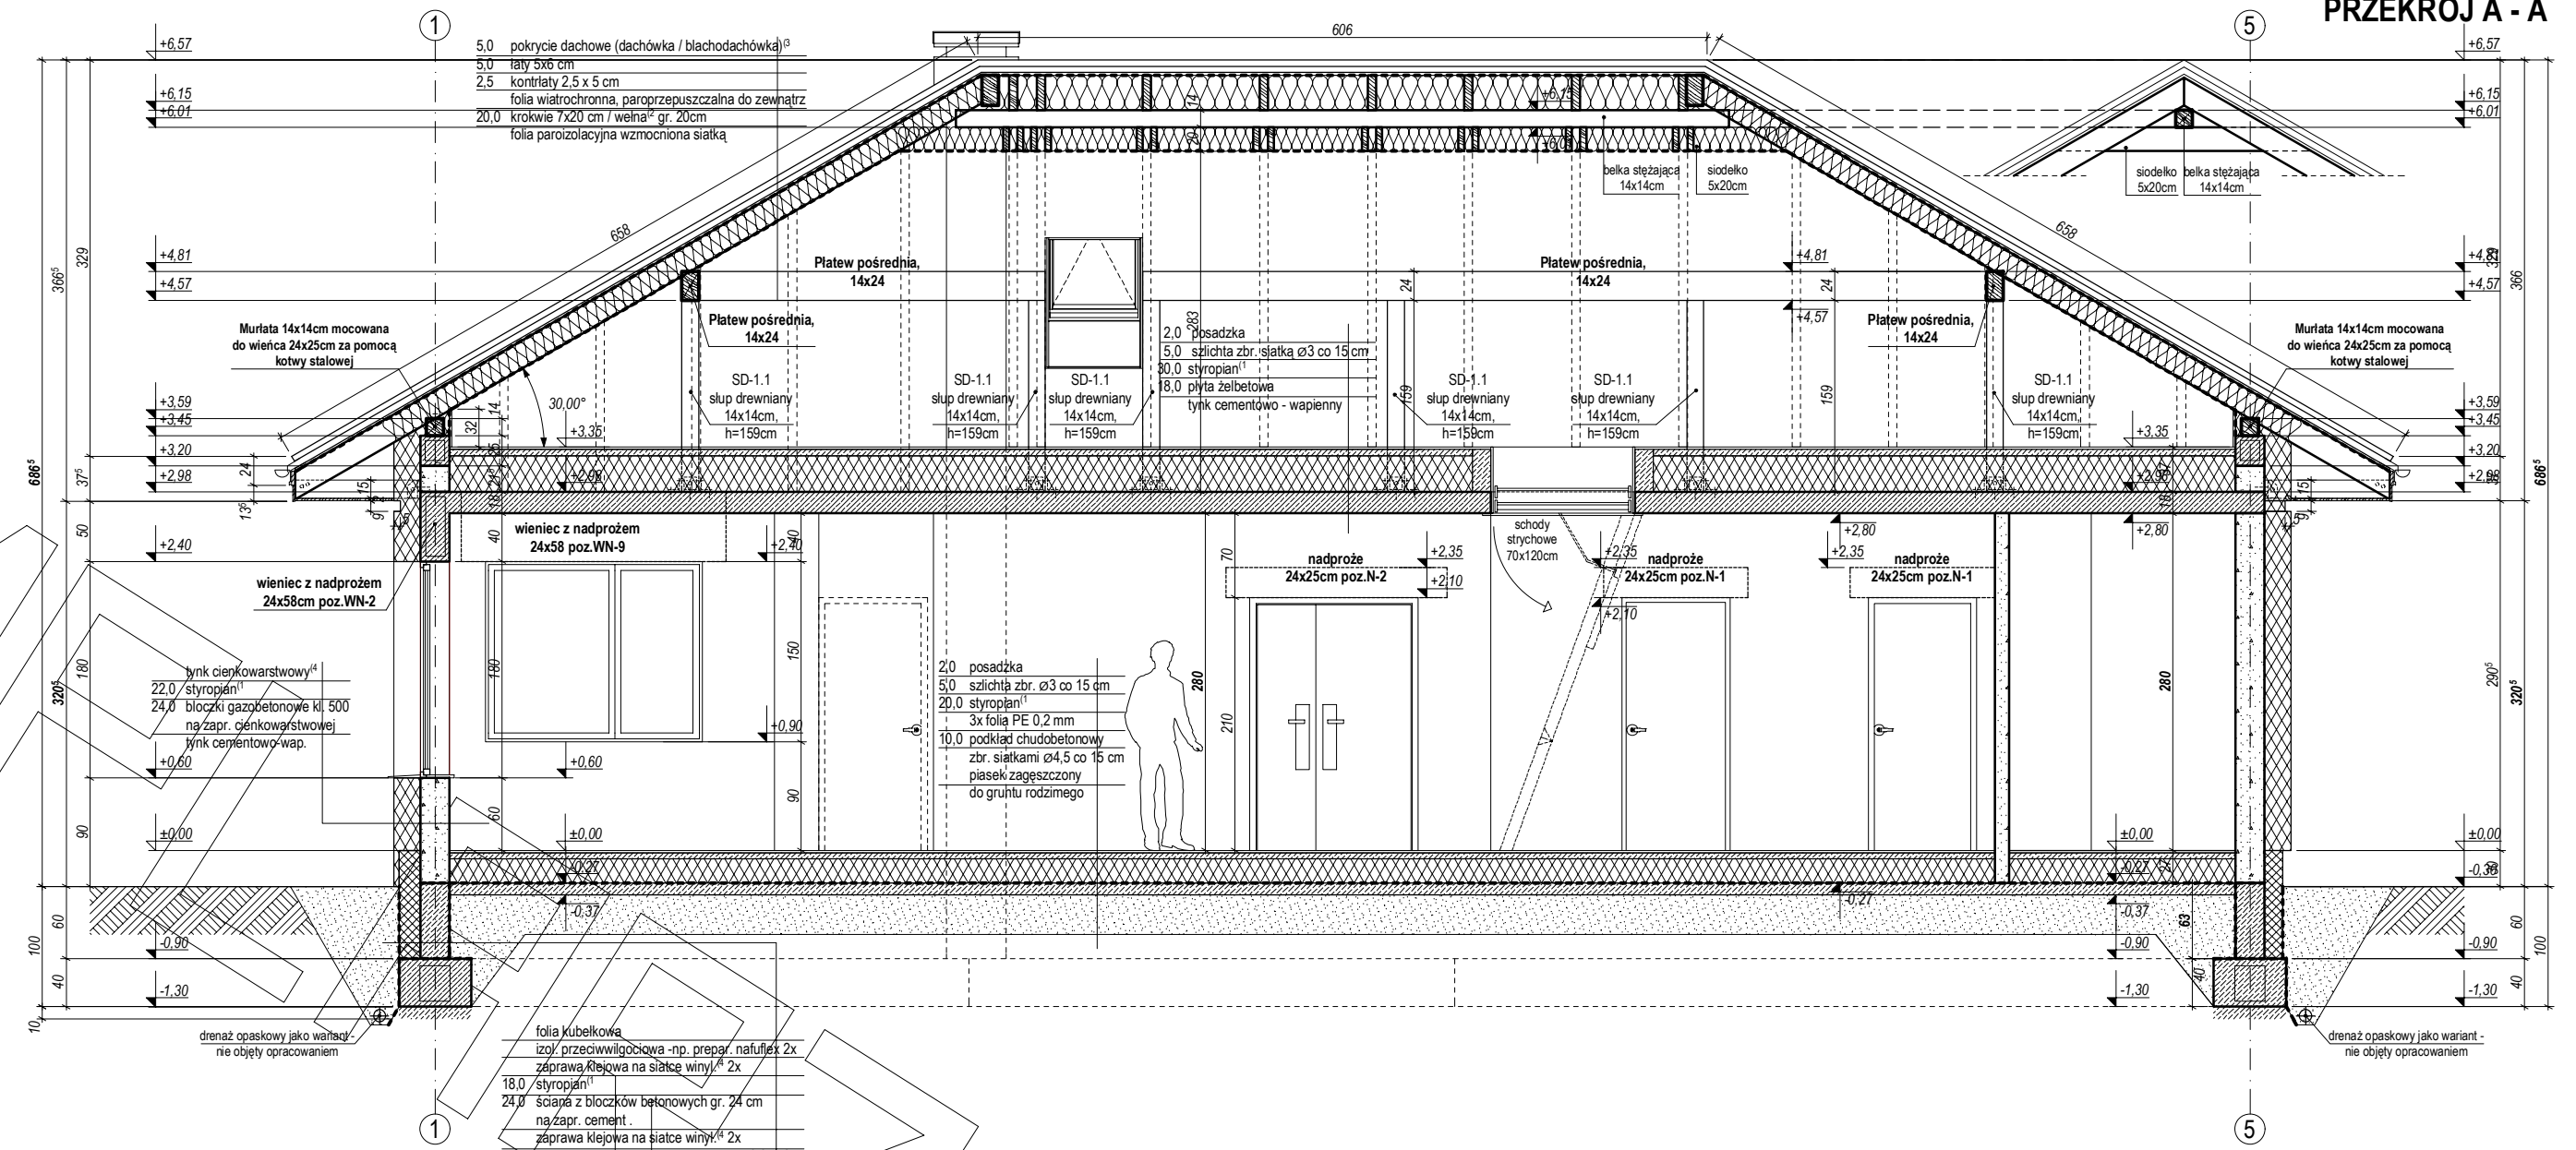


PRZĘKRÓJ B - B

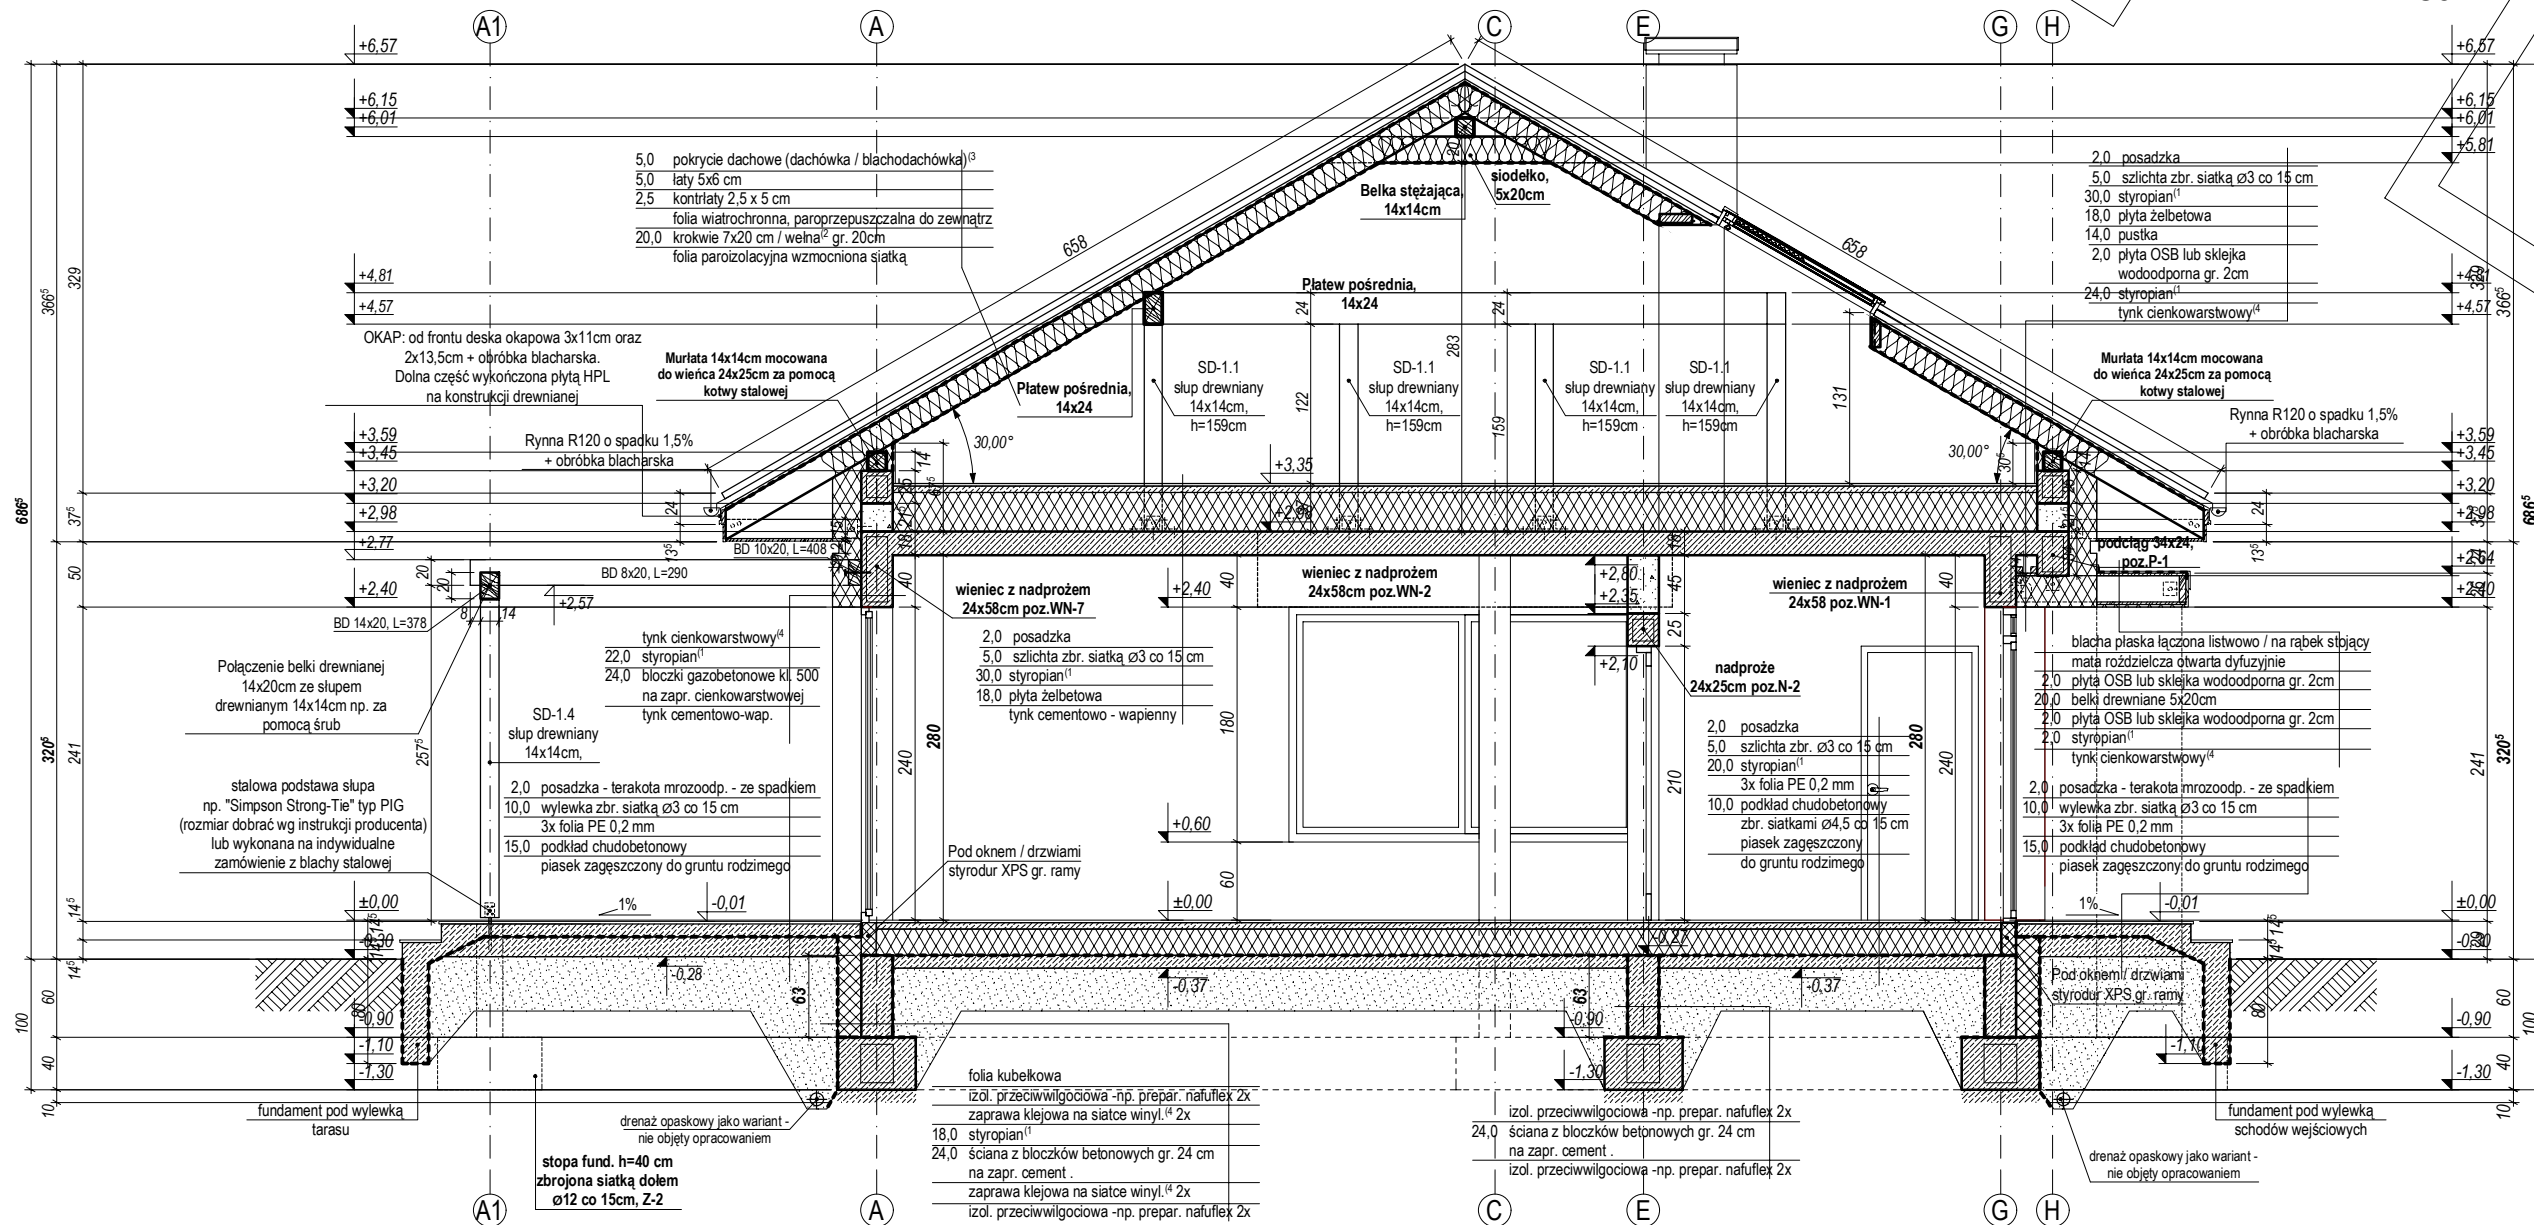

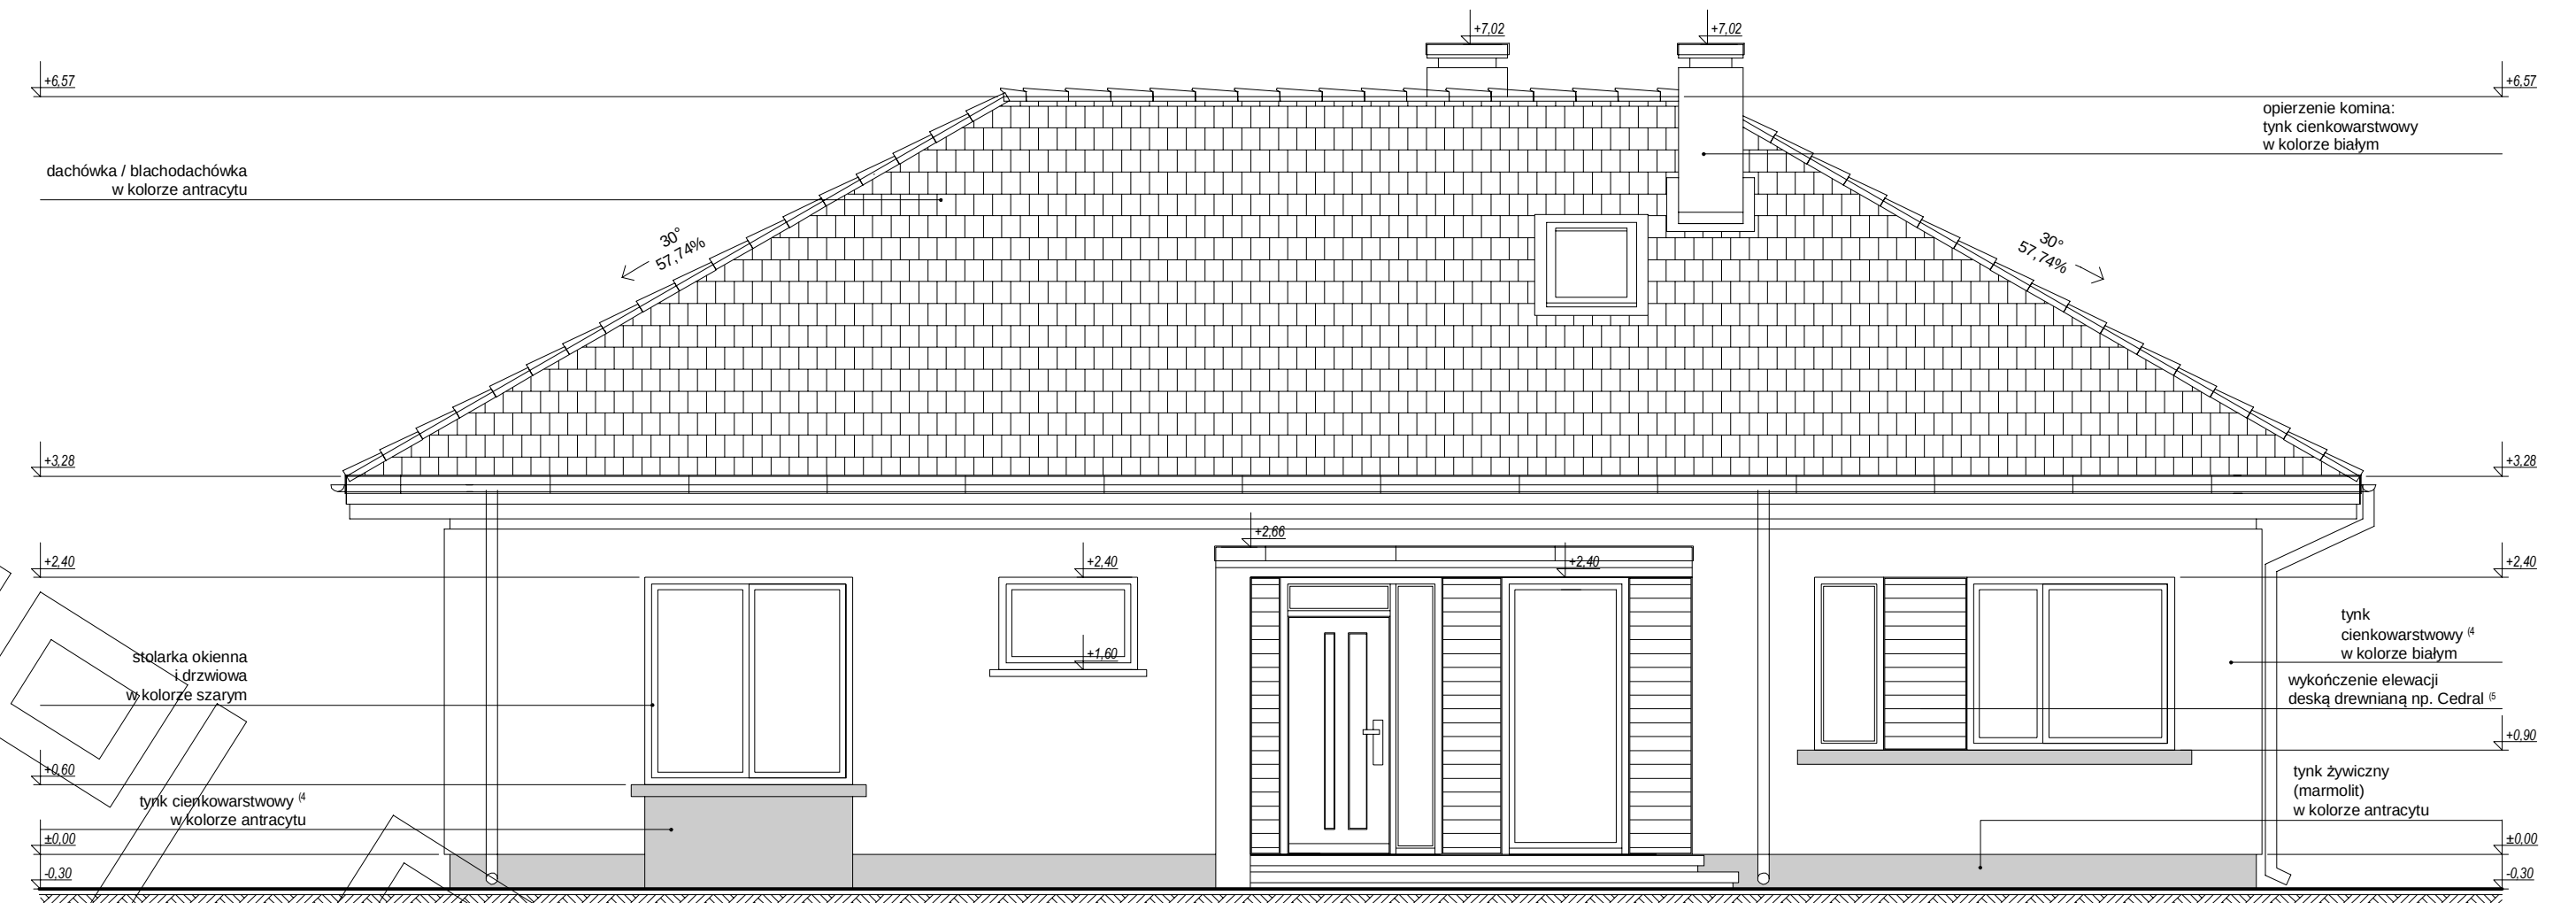

elewacja frontowa :

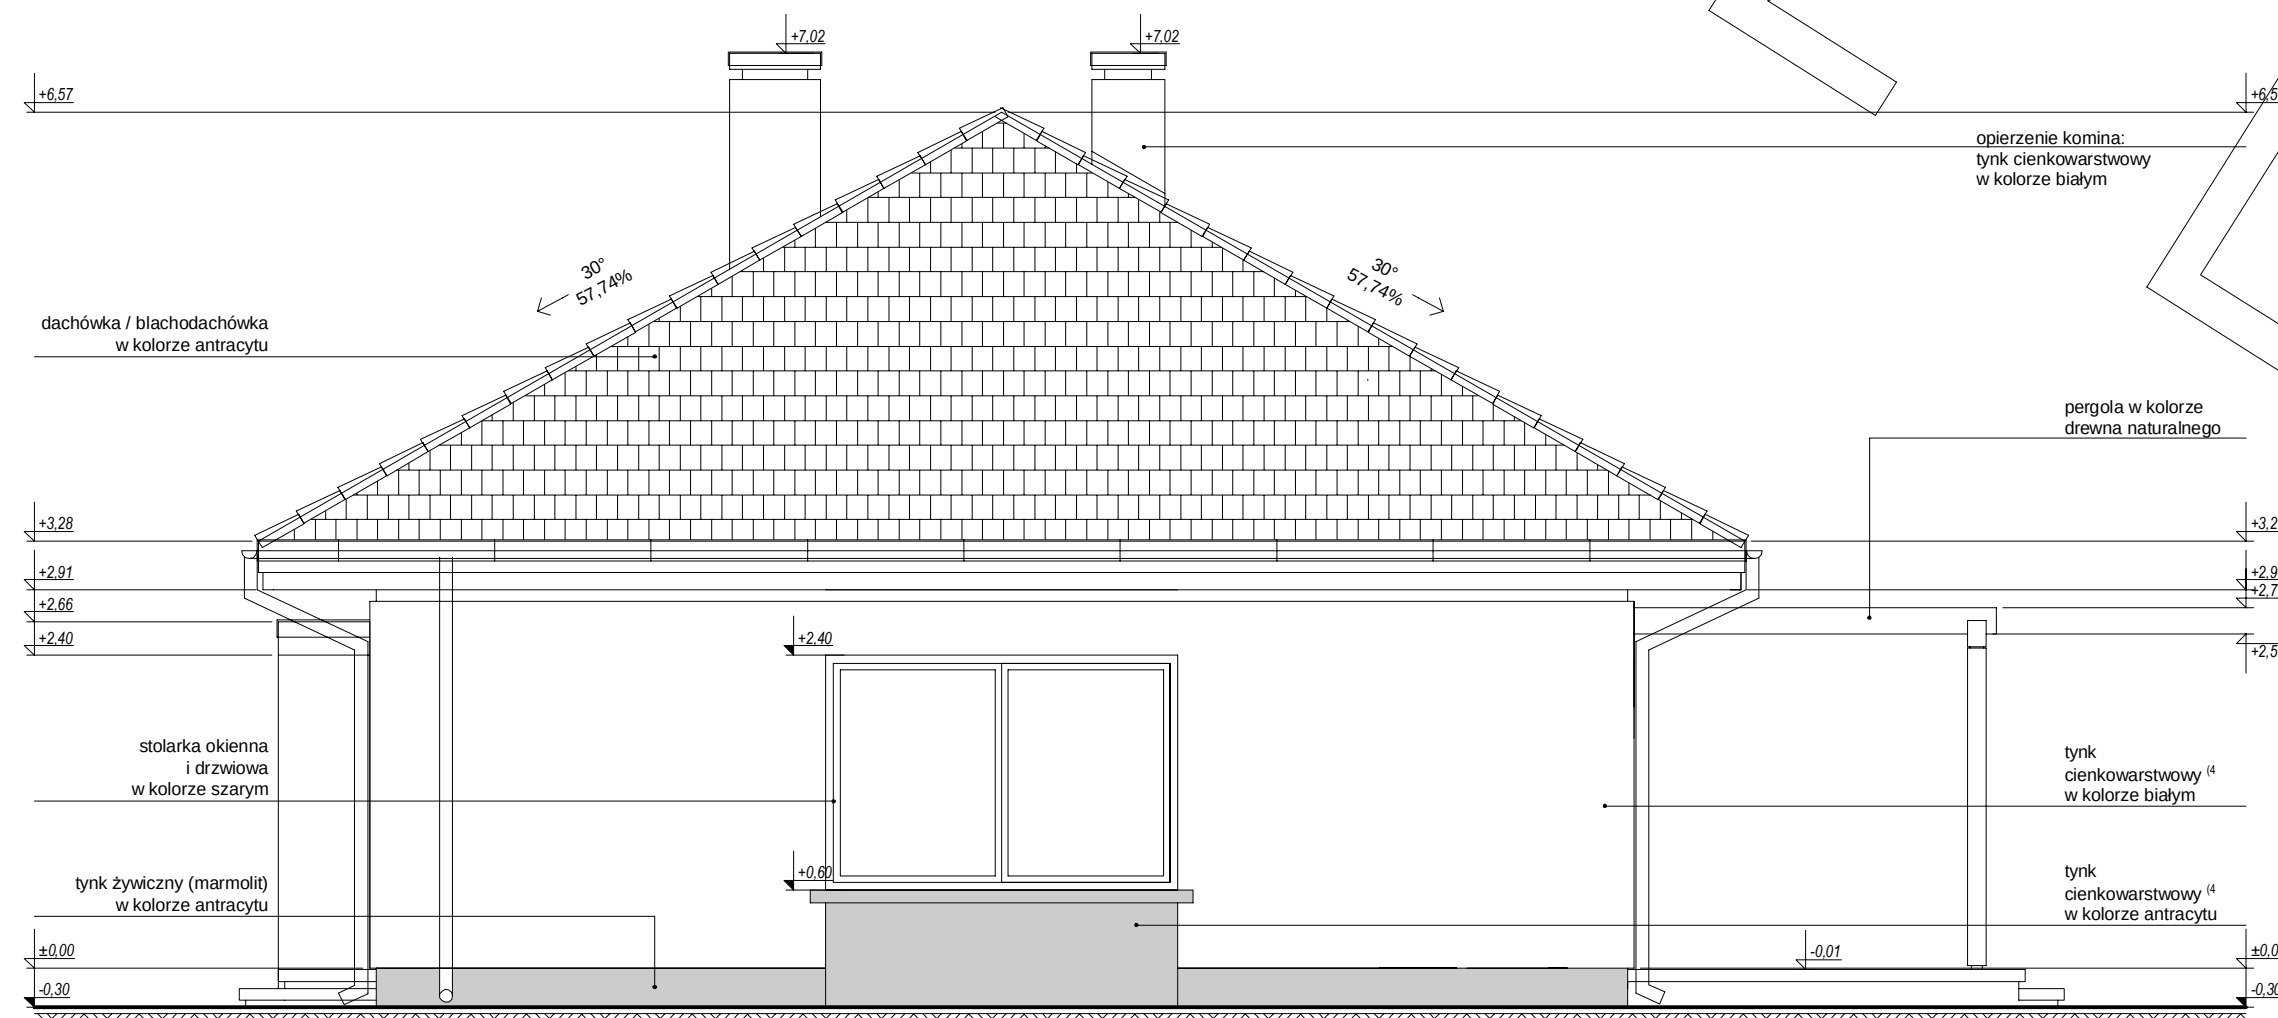

elewacja boczna :

