


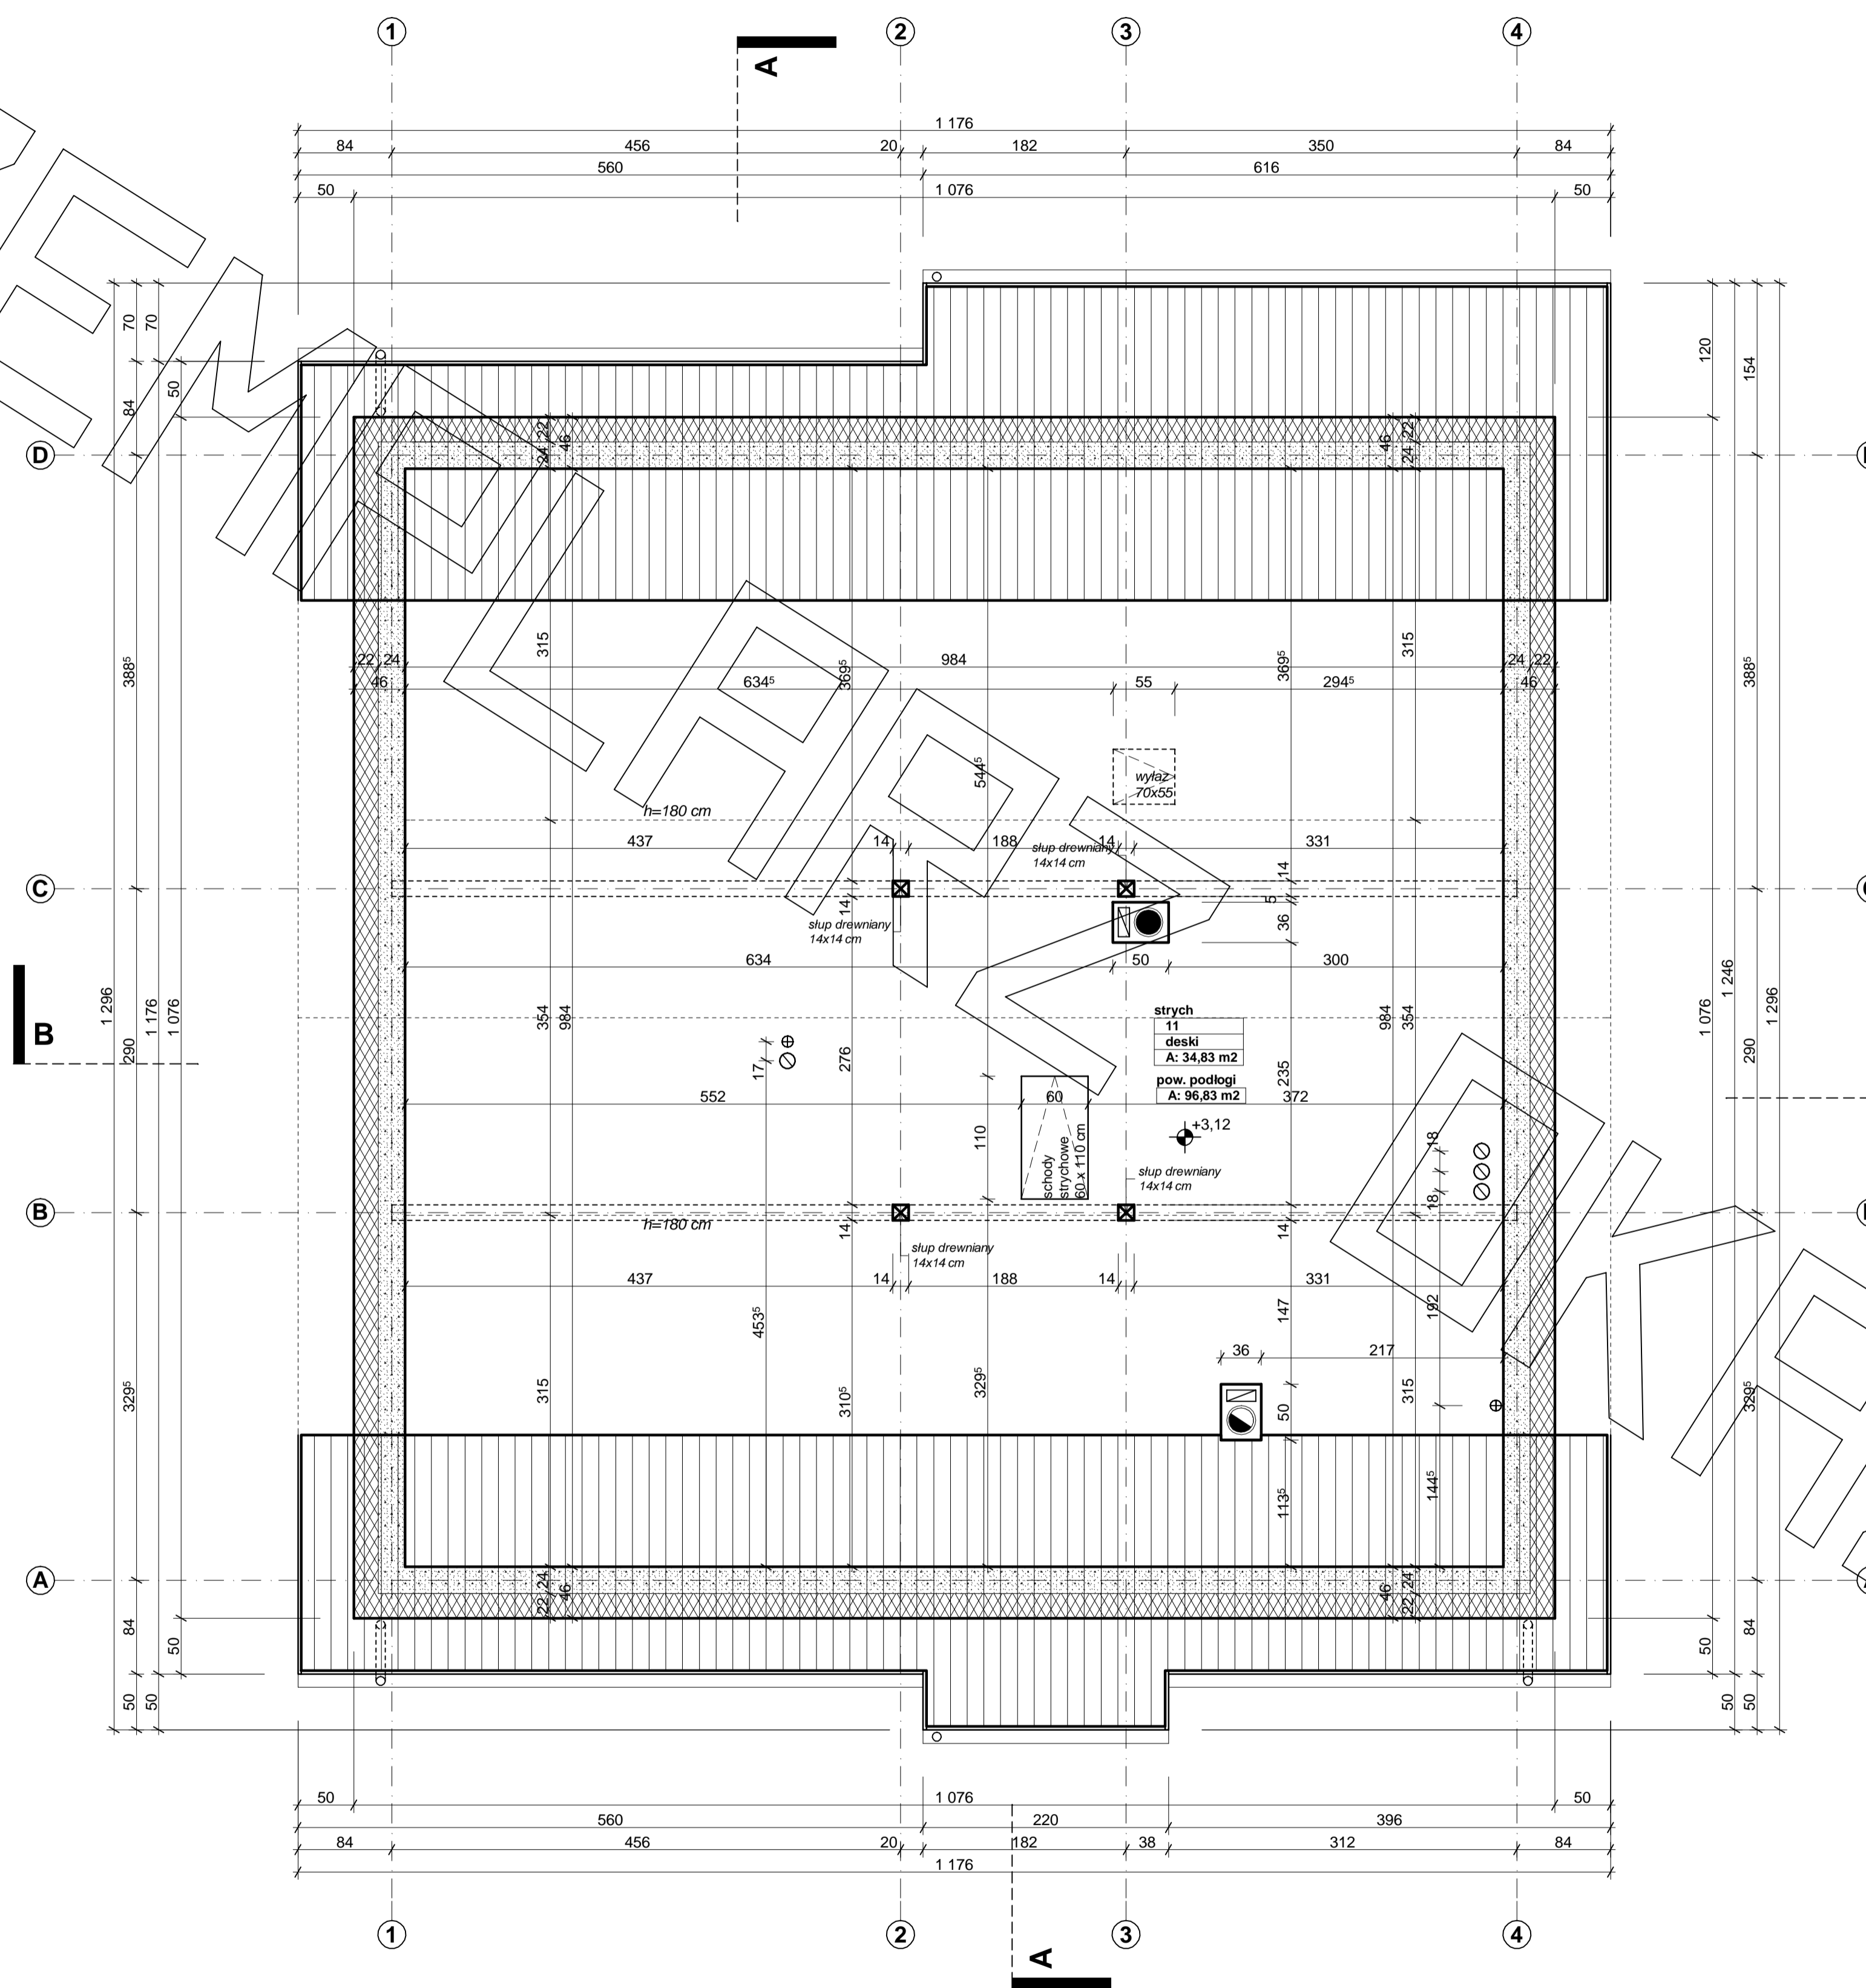


# RZUT STRYCHU







# ELEWACJE

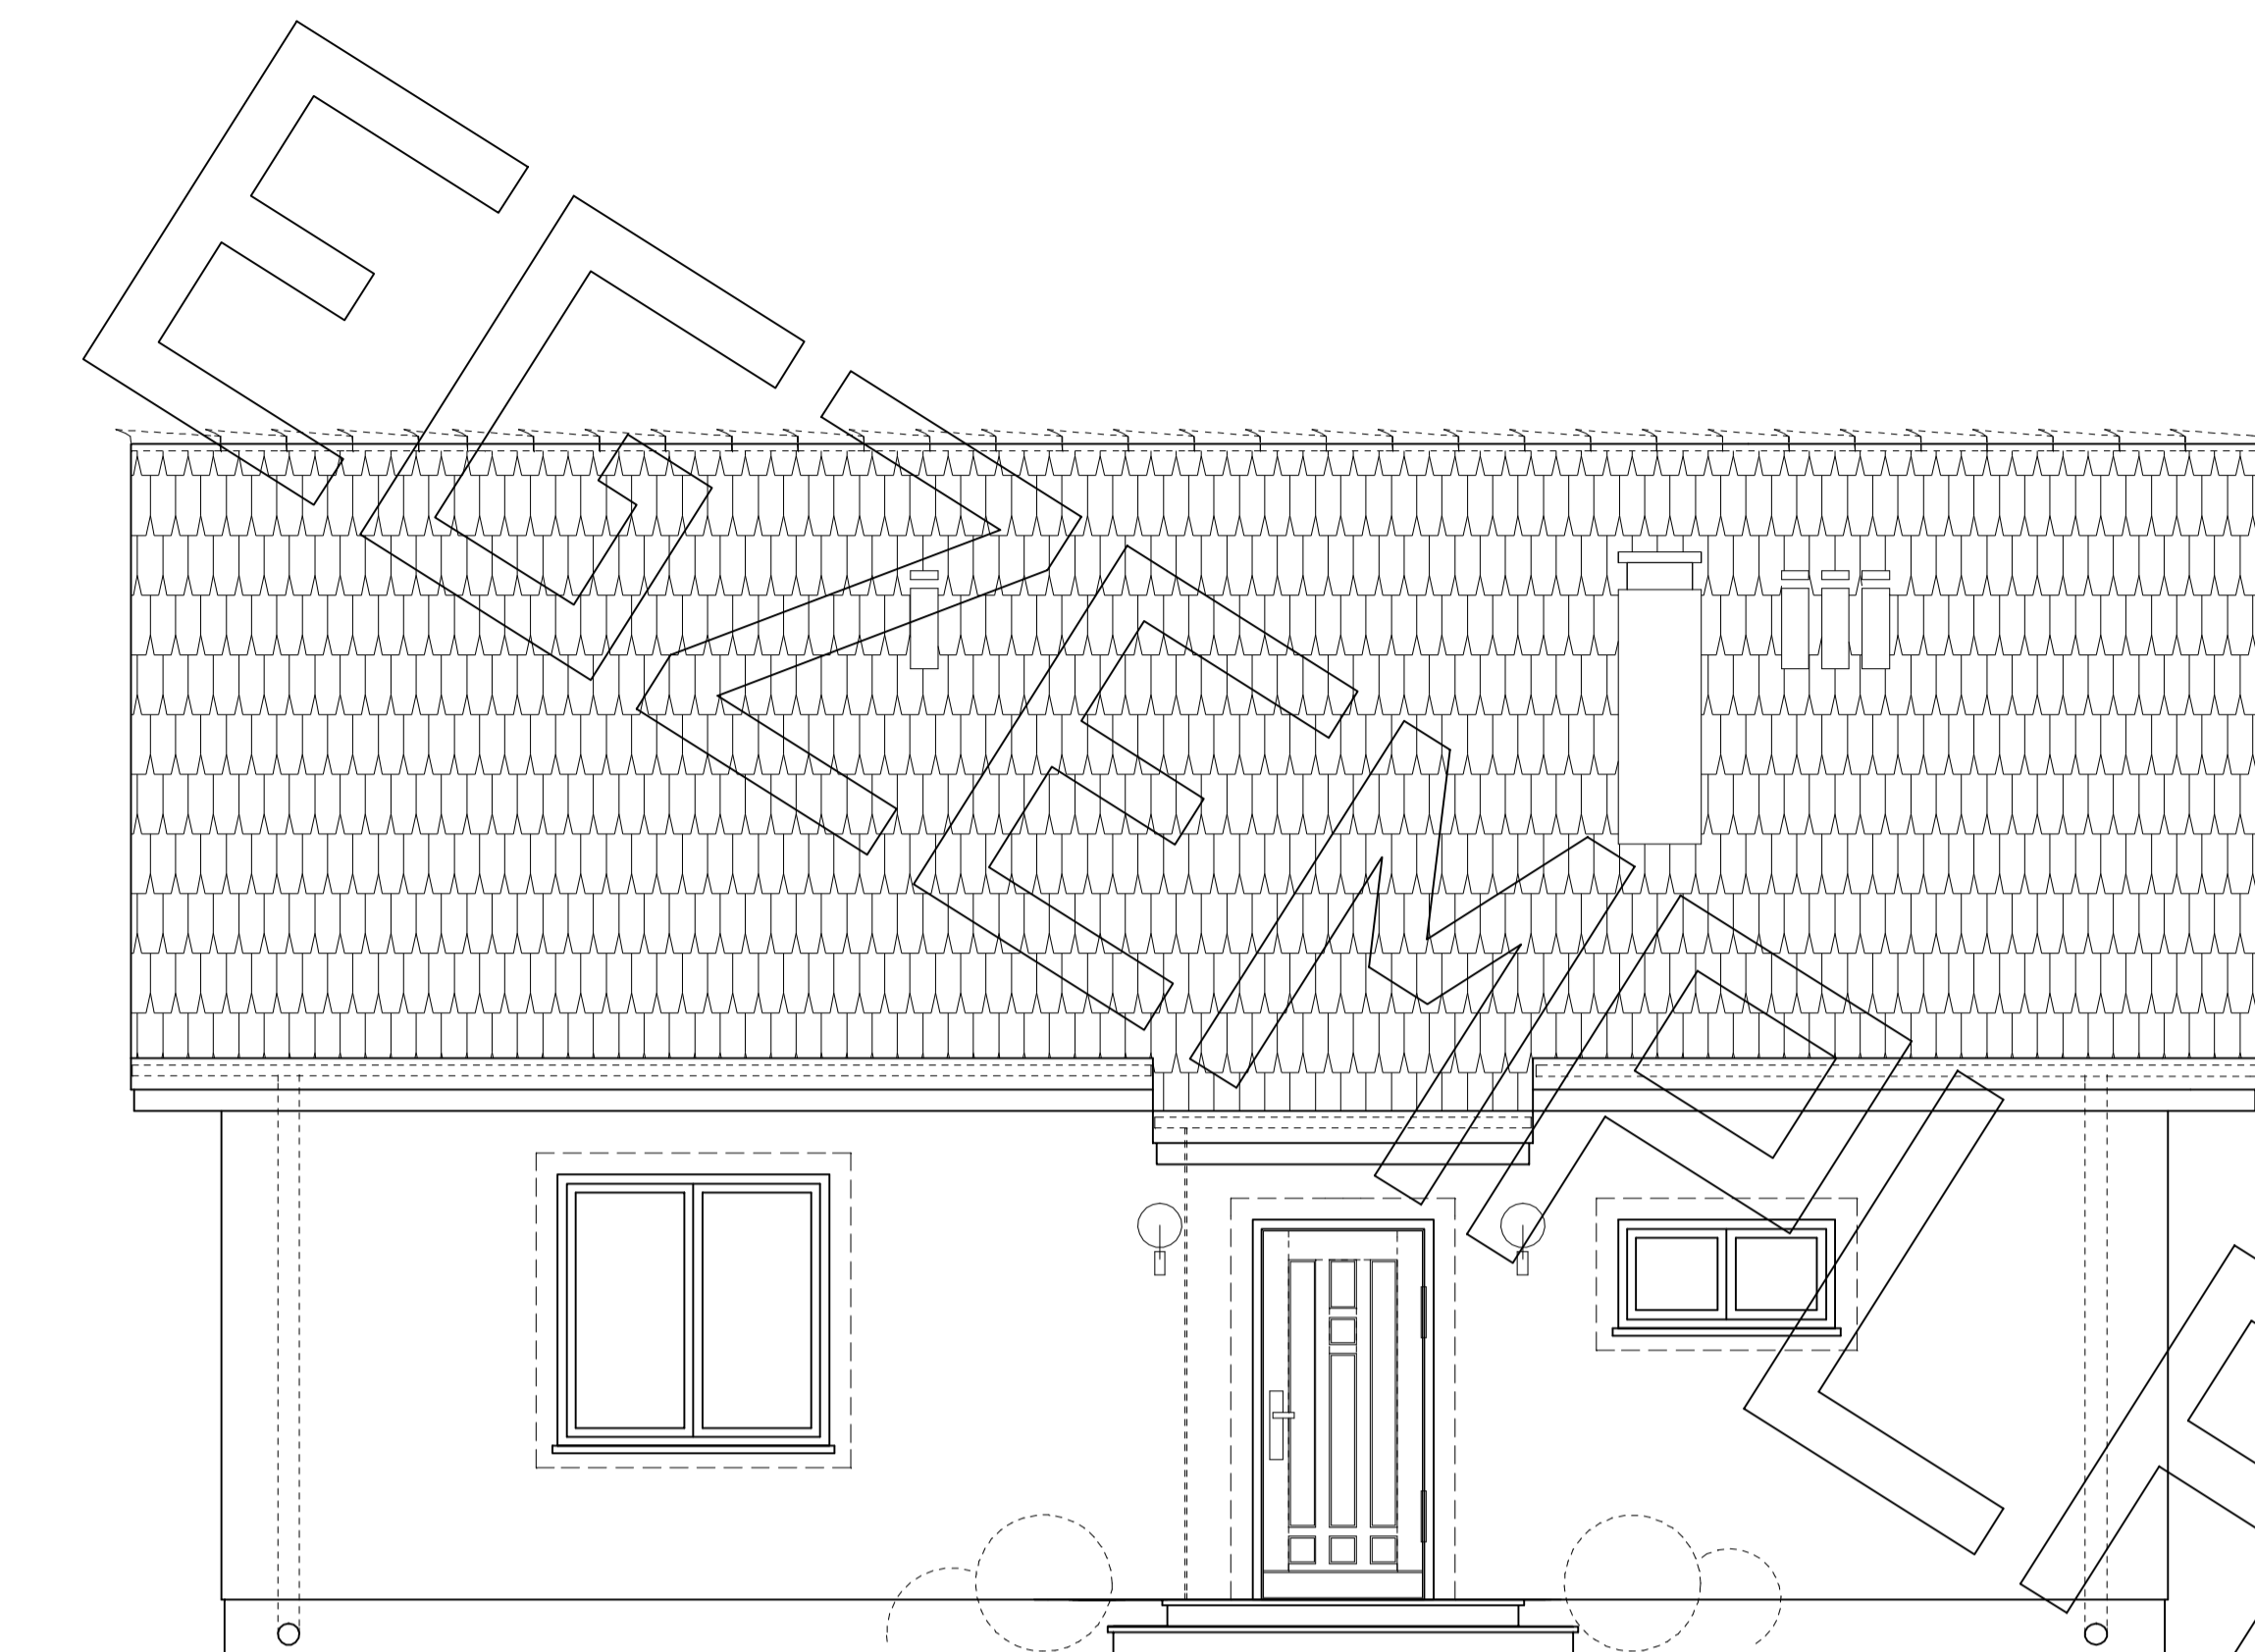


Elewacja frontowa

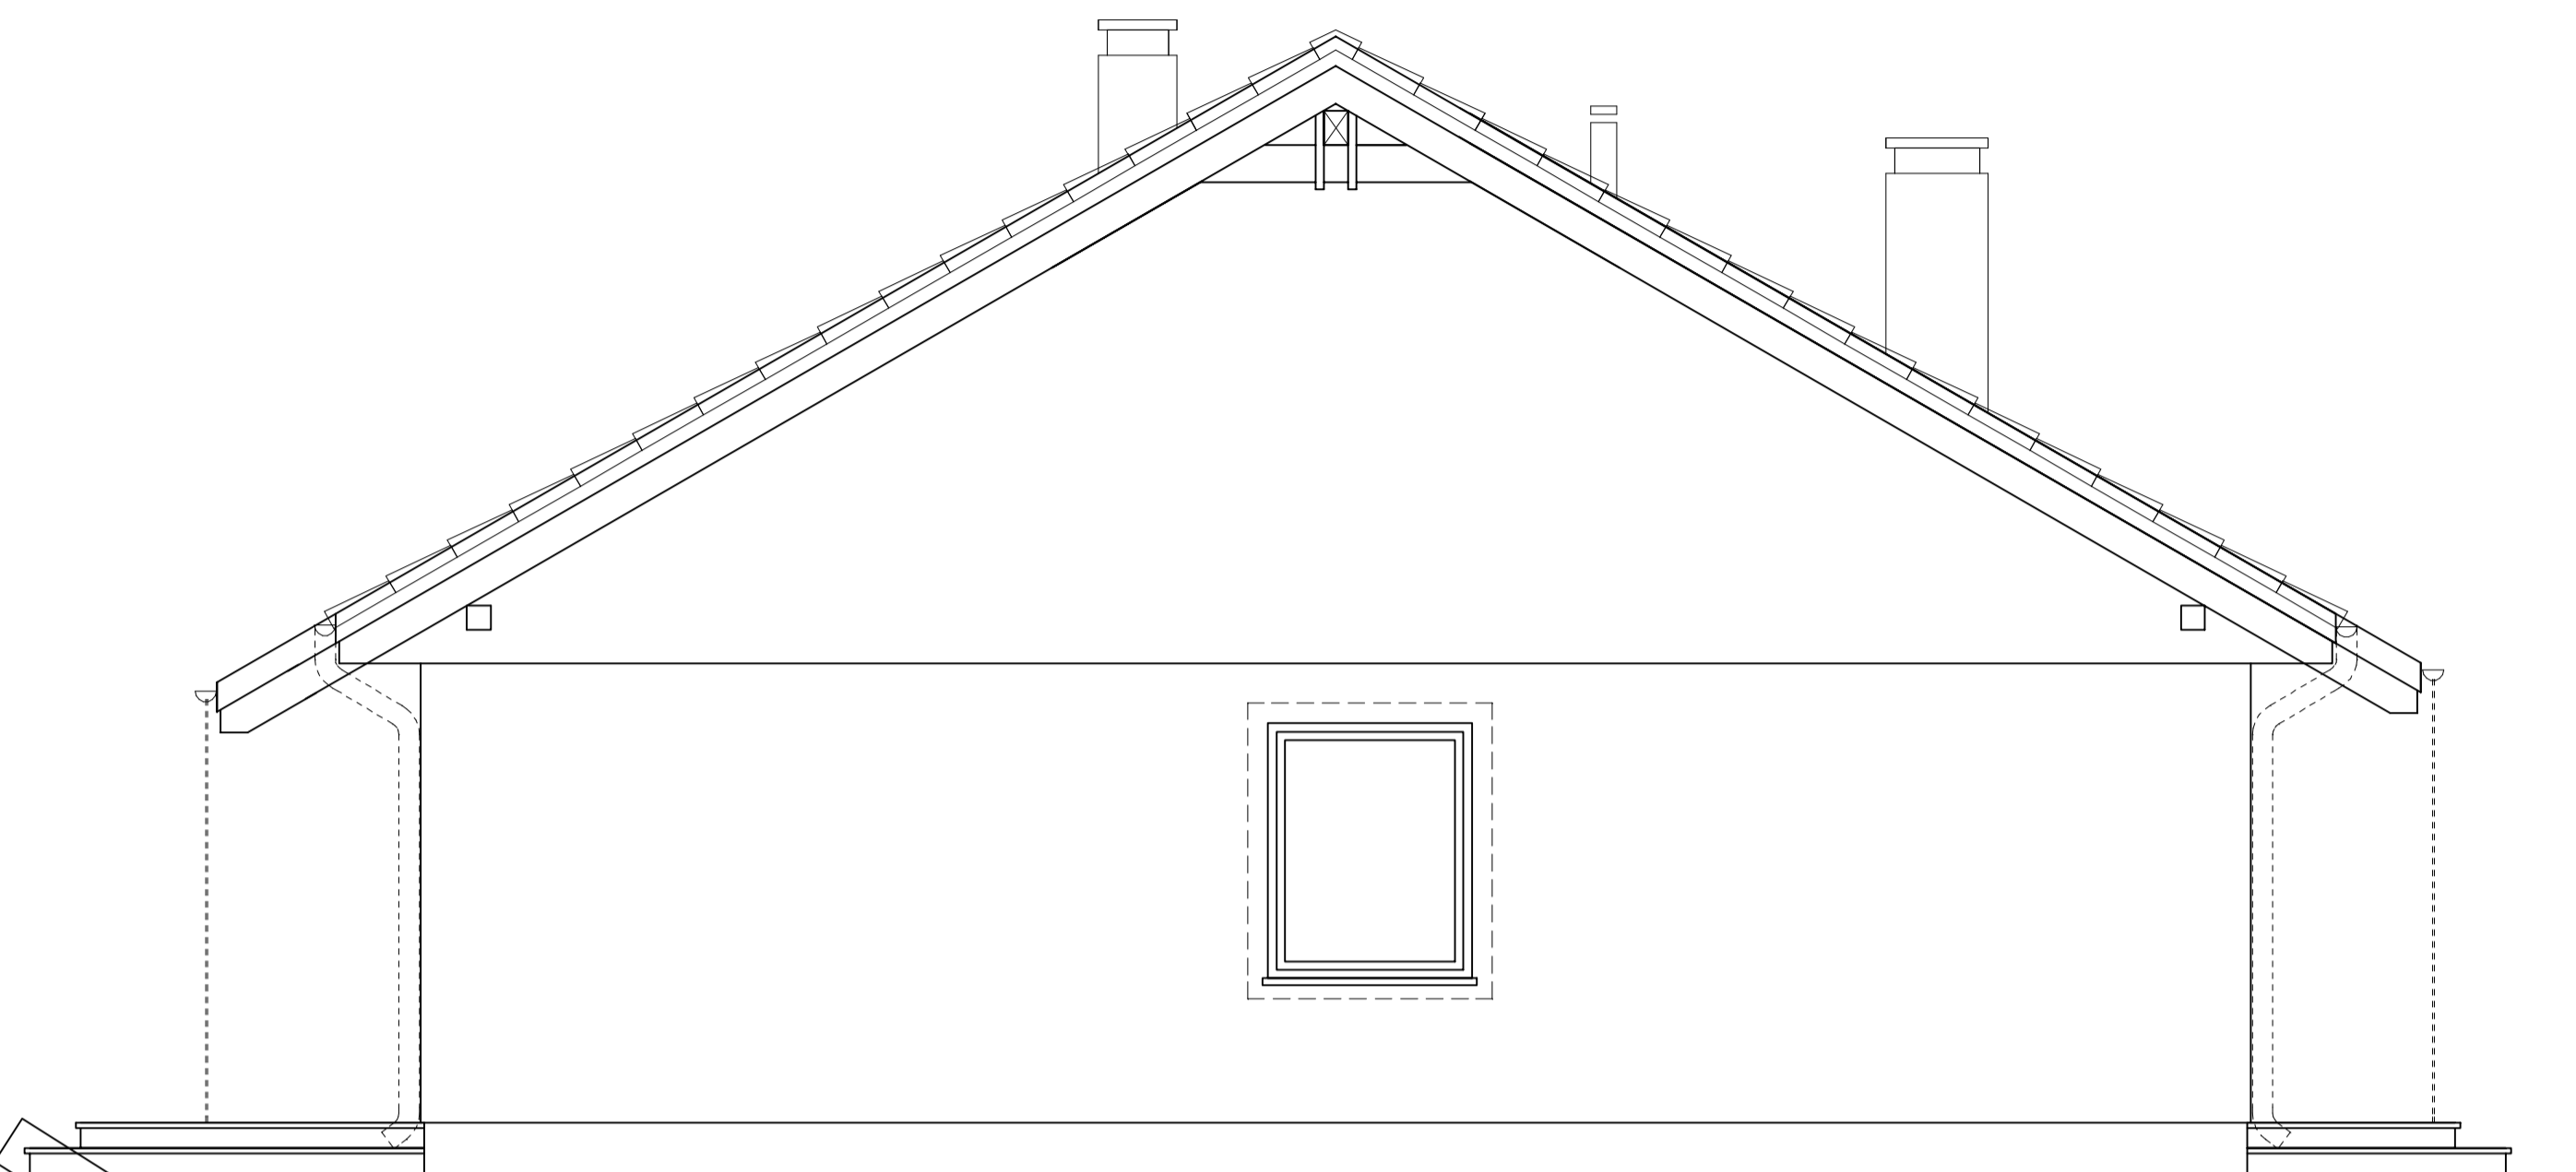

Elewacja boczna

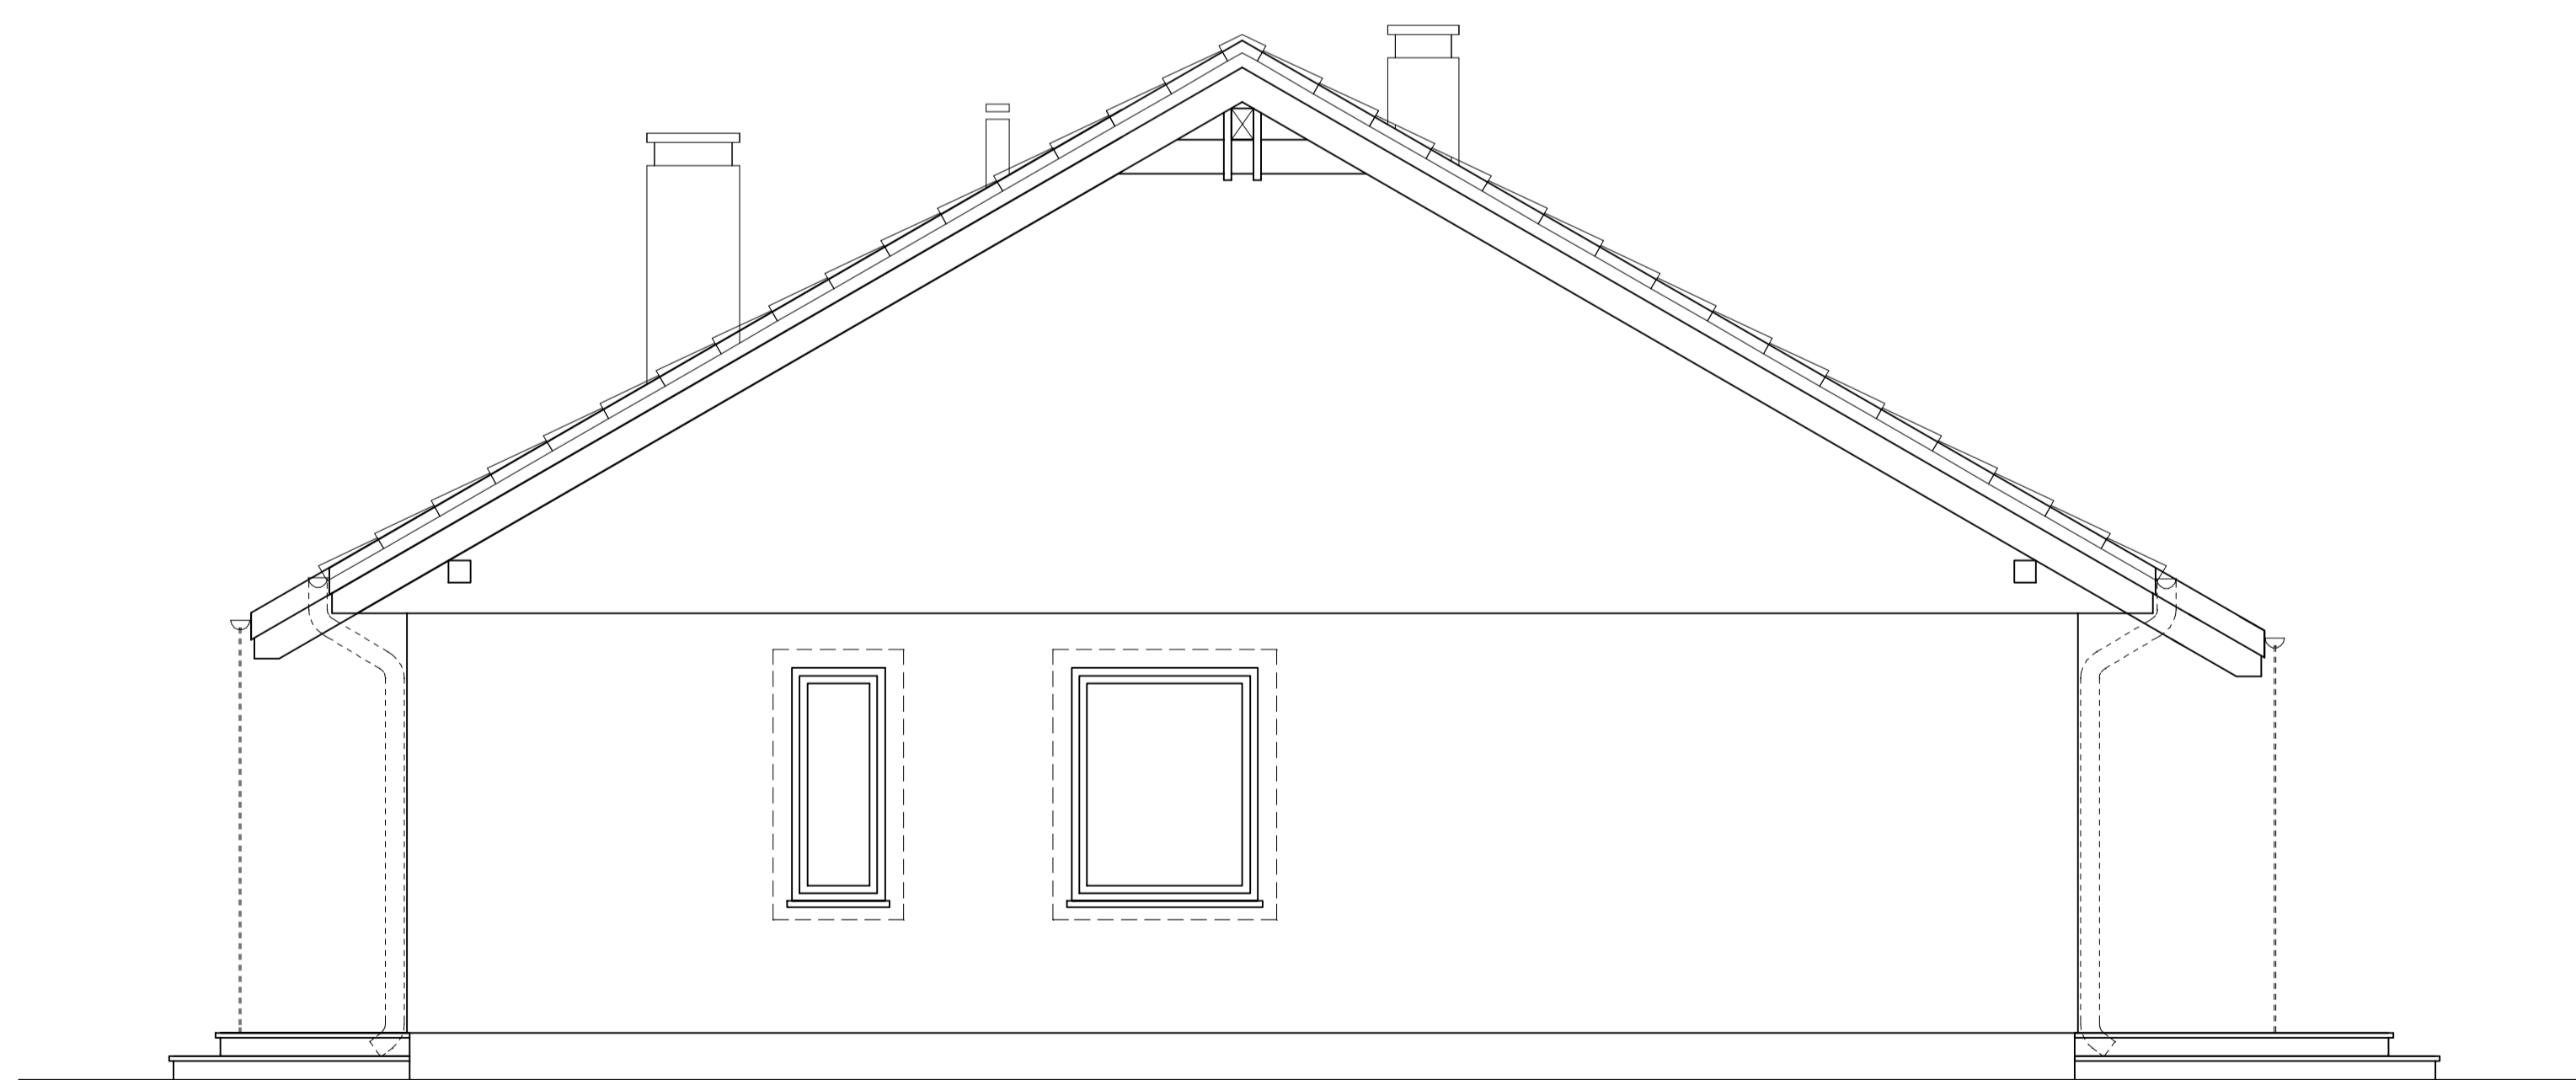

Elewacja boczna

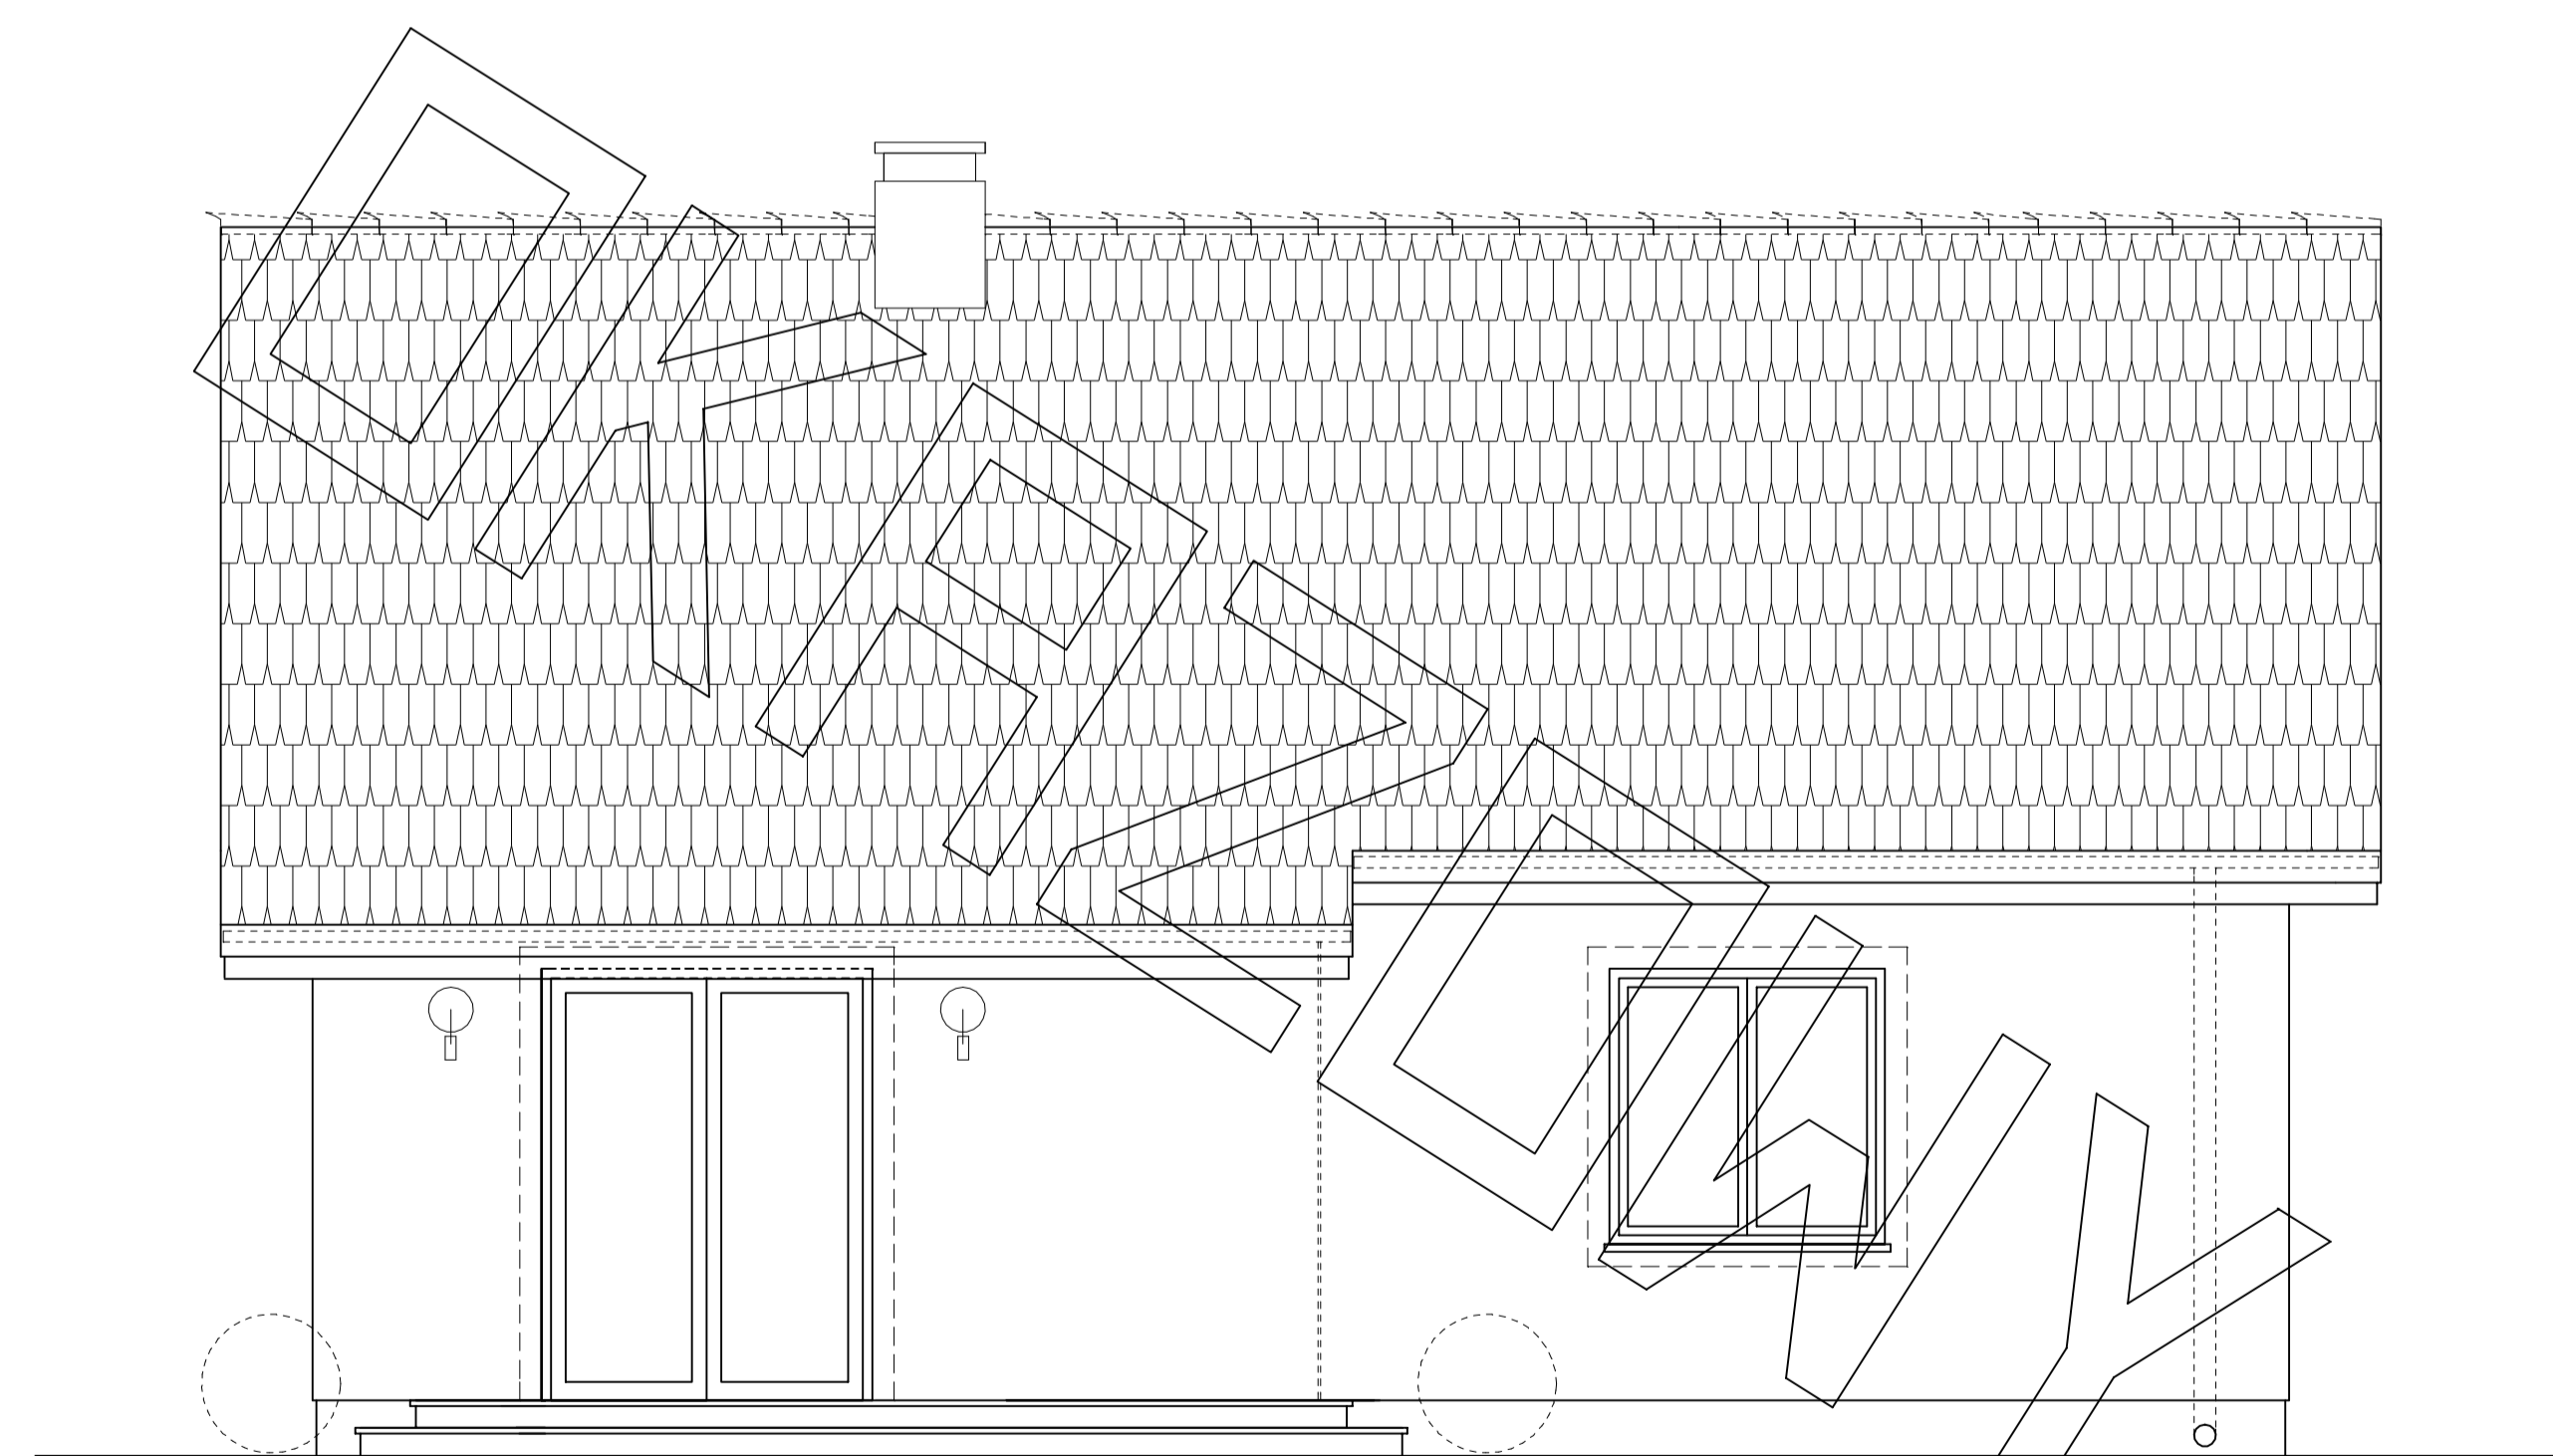

Elewacja tylna