


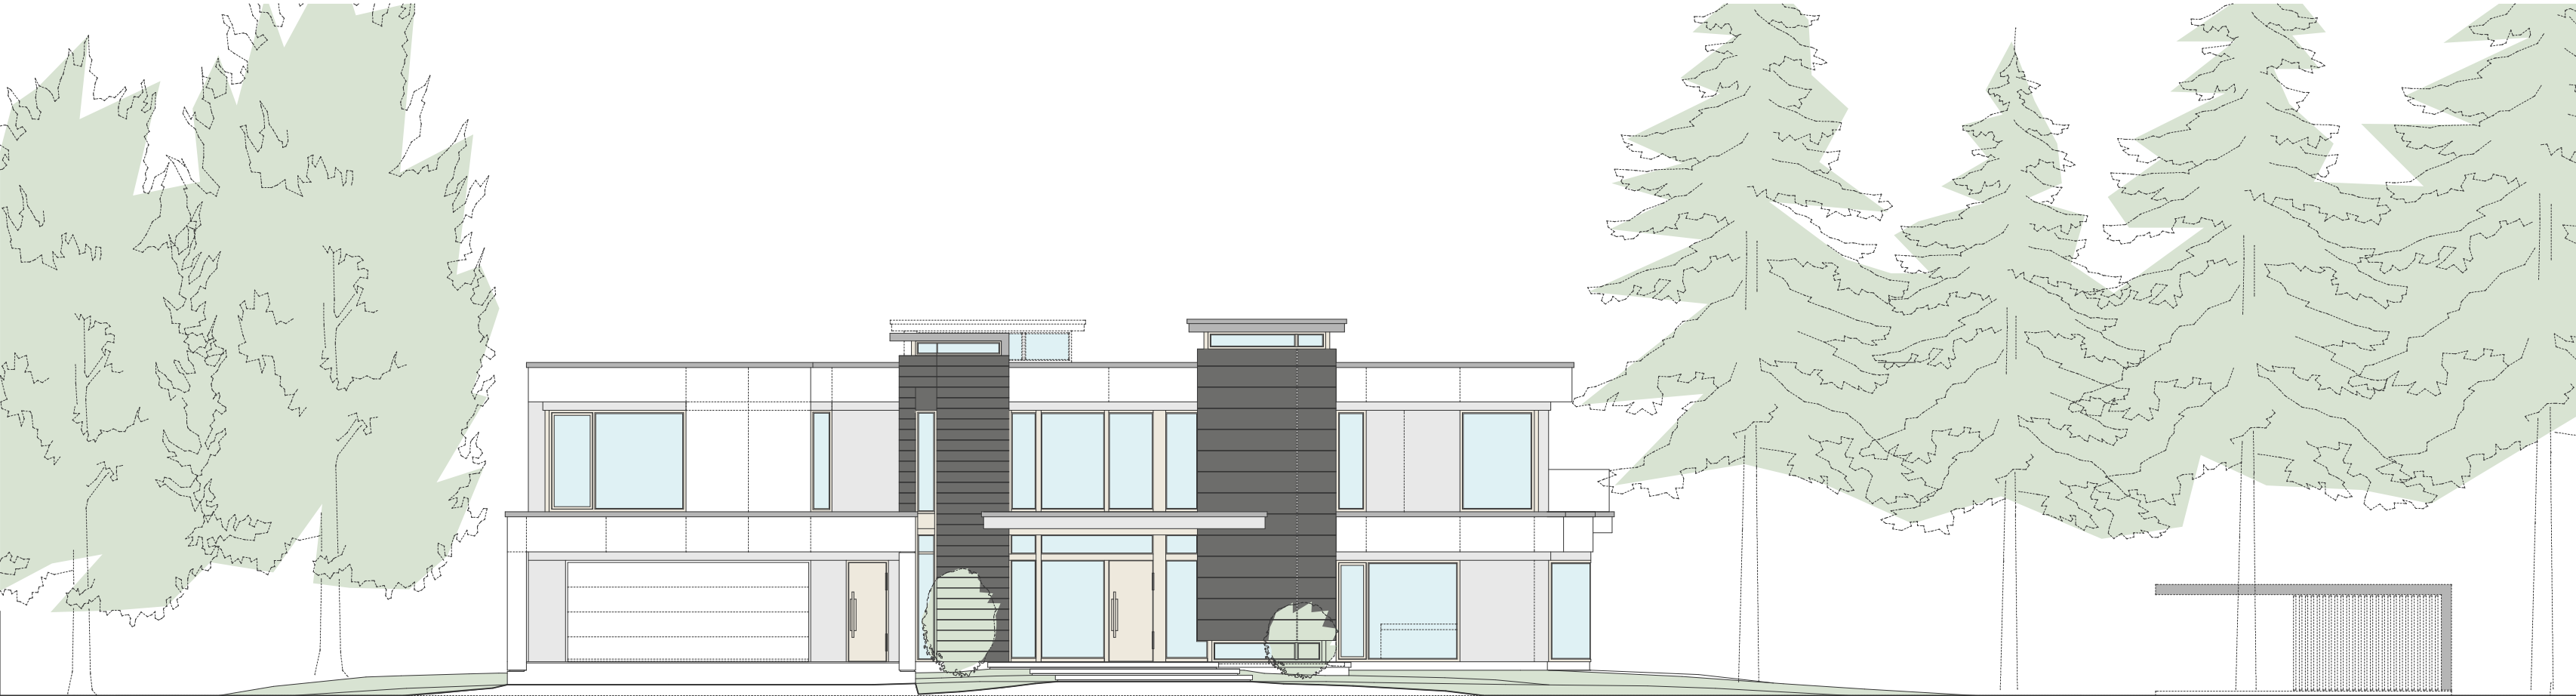


elevacja frontowa - północna :



elevacja frontowa - północna :



elevacja frontowa - północna :

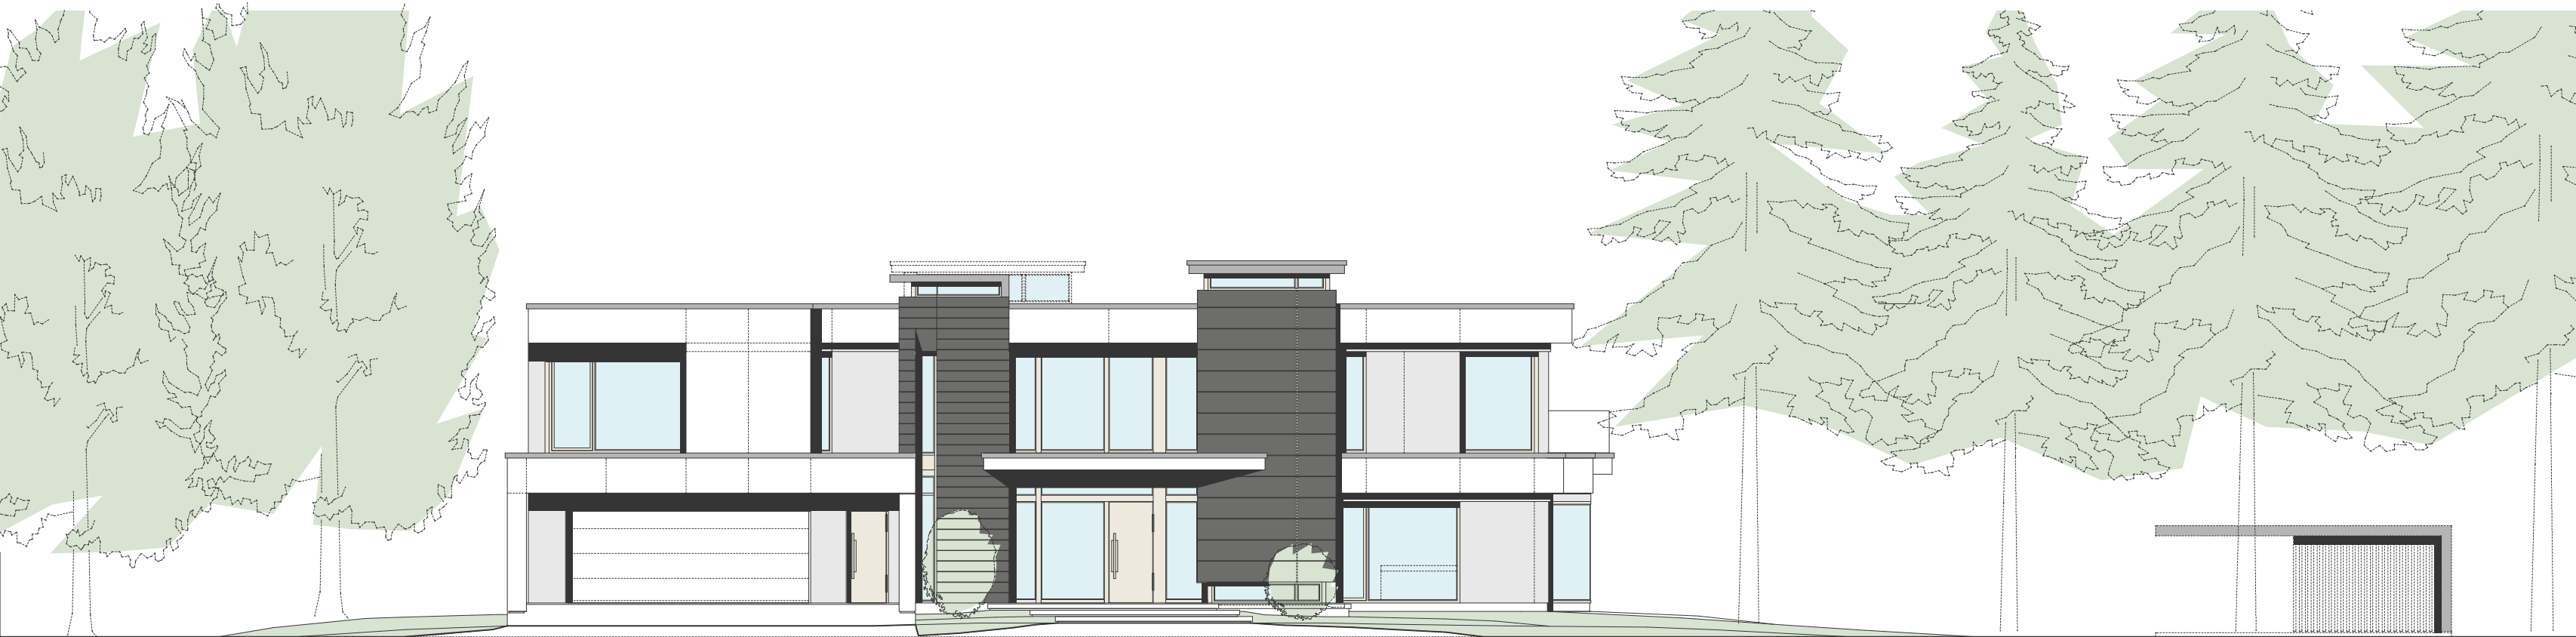

elevacja frontowa - północna :





elewacja tylna - ogrodowa - południowa :




elewacja tylna - ogrodowa - południowa :




elewacja tylna - ogrodowa - południowa :




elewacja tylna - ogrodowa - południowa :

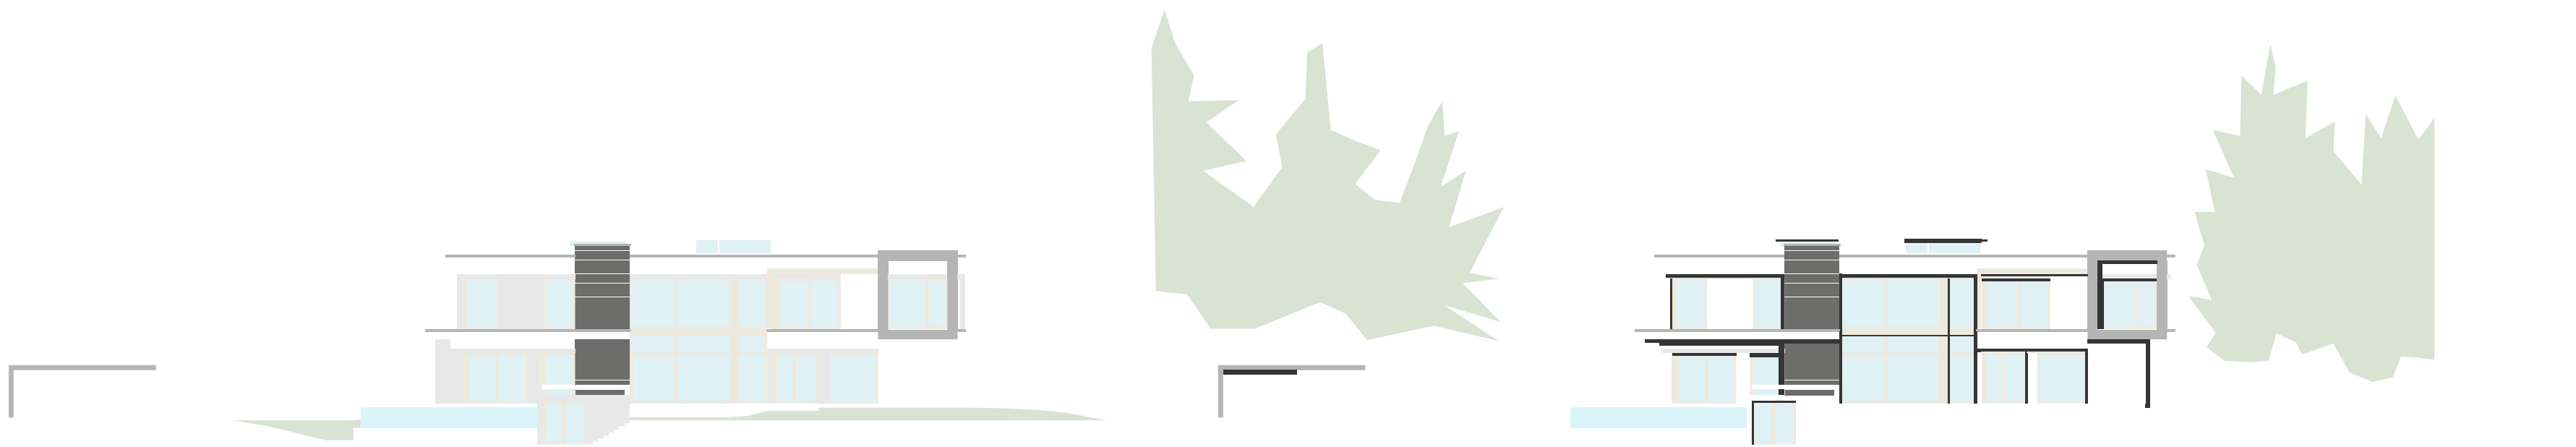

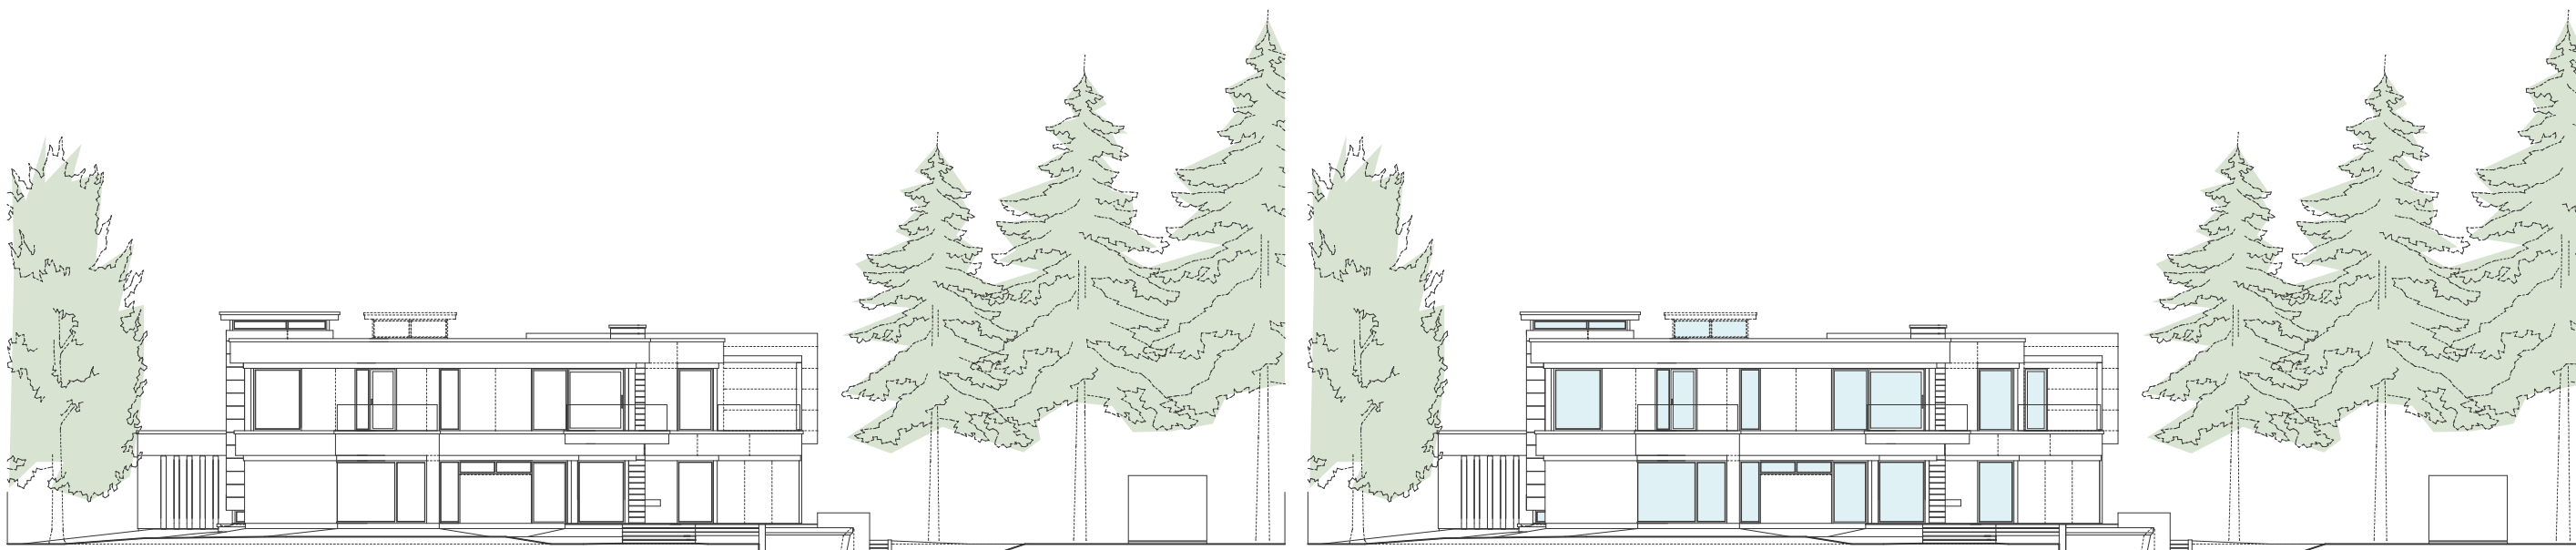

elewacja boczna - zachodnia :


elewacja boczna - zachodnia :

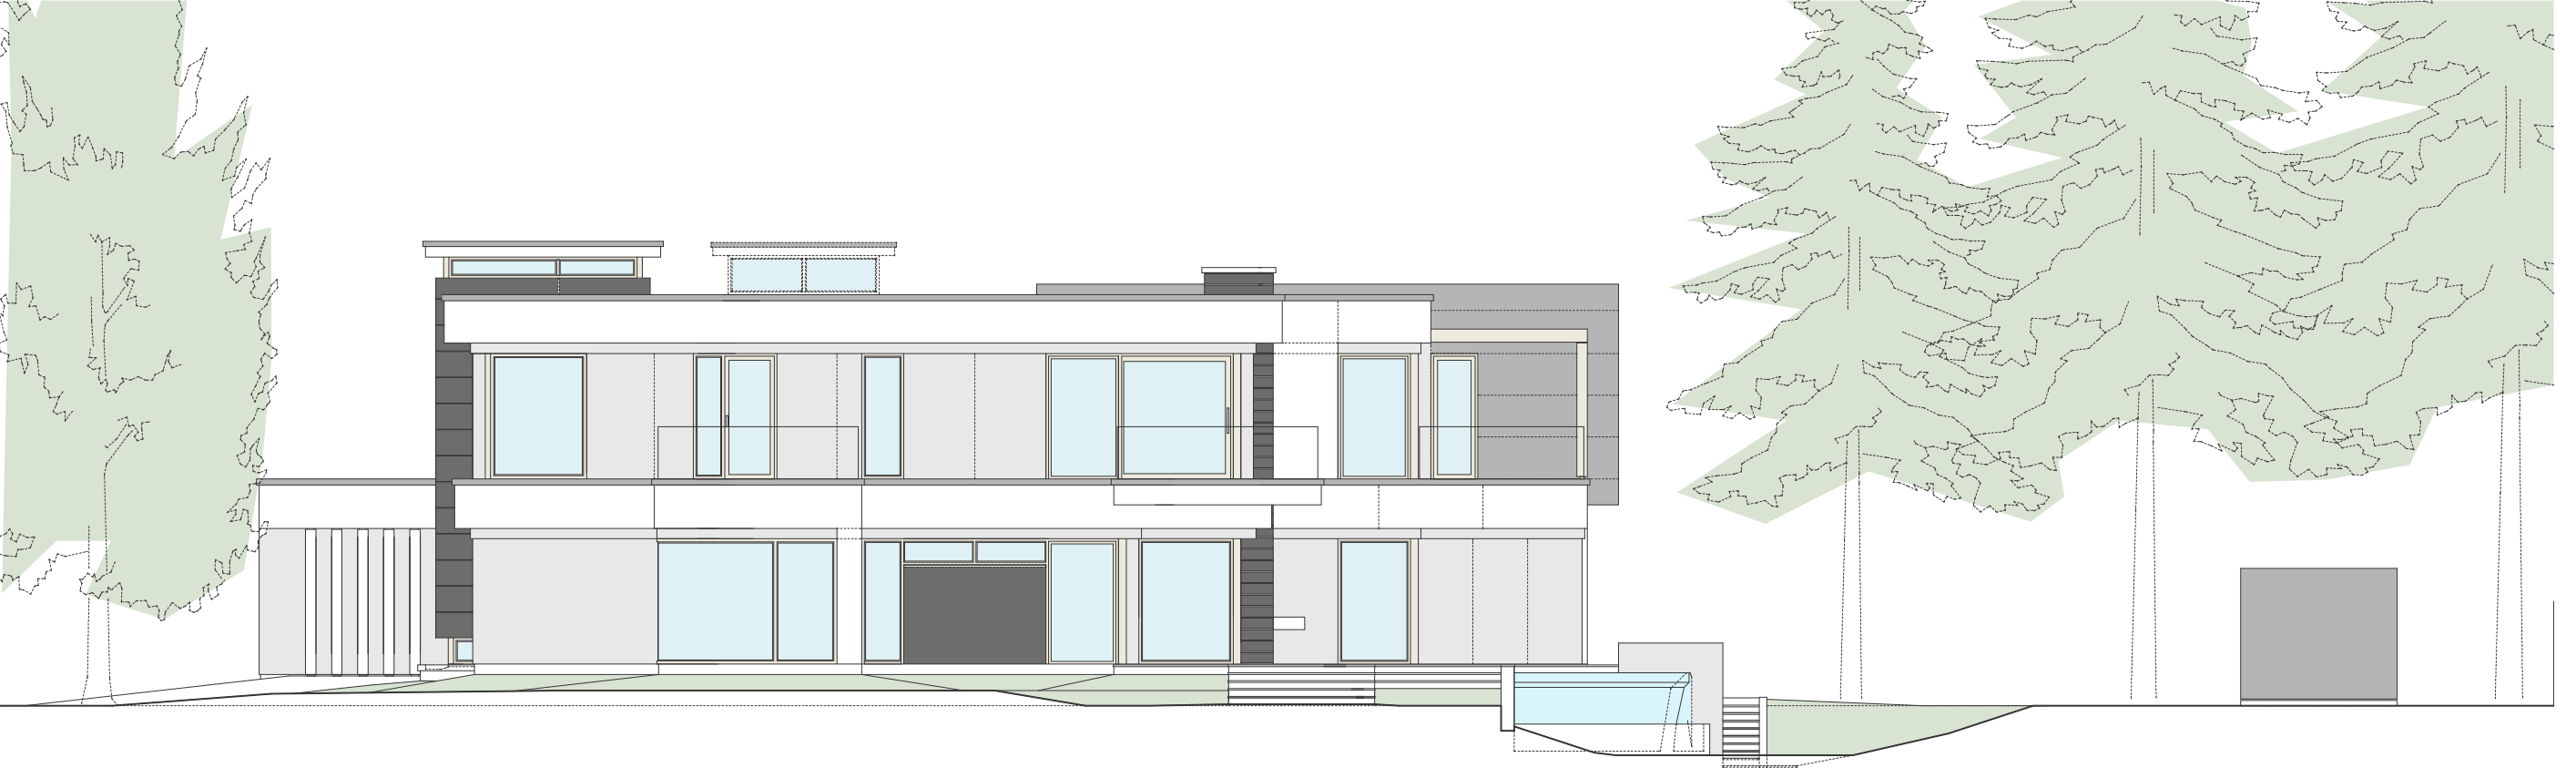

elewacja boczna - zachodnia :



elewacja boczna - zachodnia :

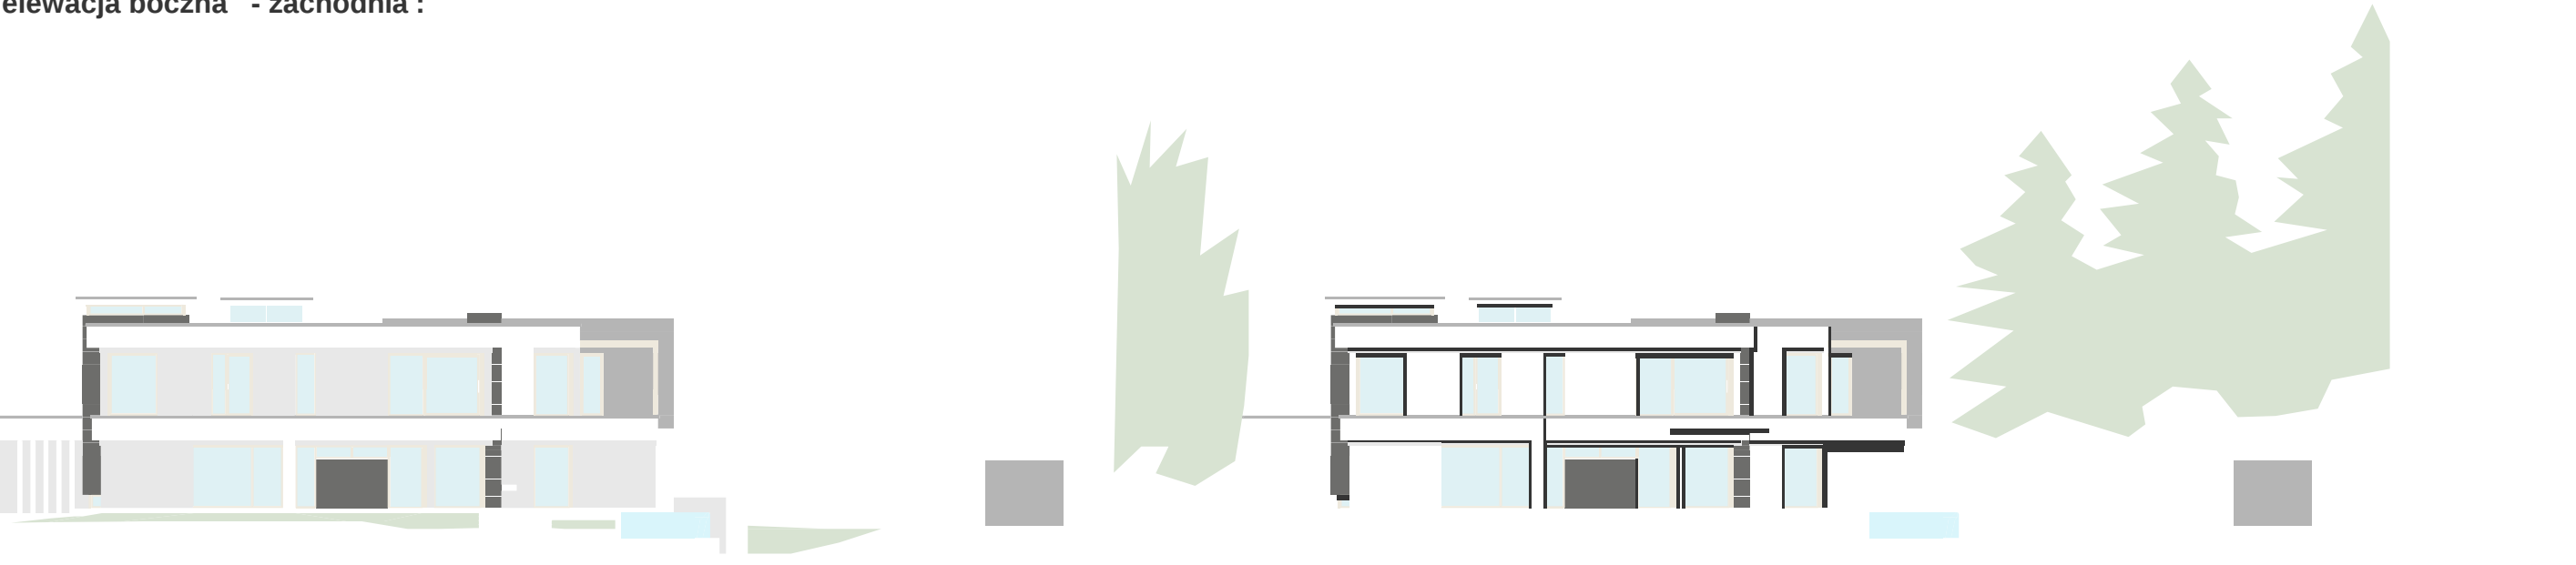



elevacja boczna - wschodnia :



elevacja boczna - wschodnia :



elevacja boczna - wschodnia :



elevacja boczna - wschodnia :

