



RZUT PARTERU

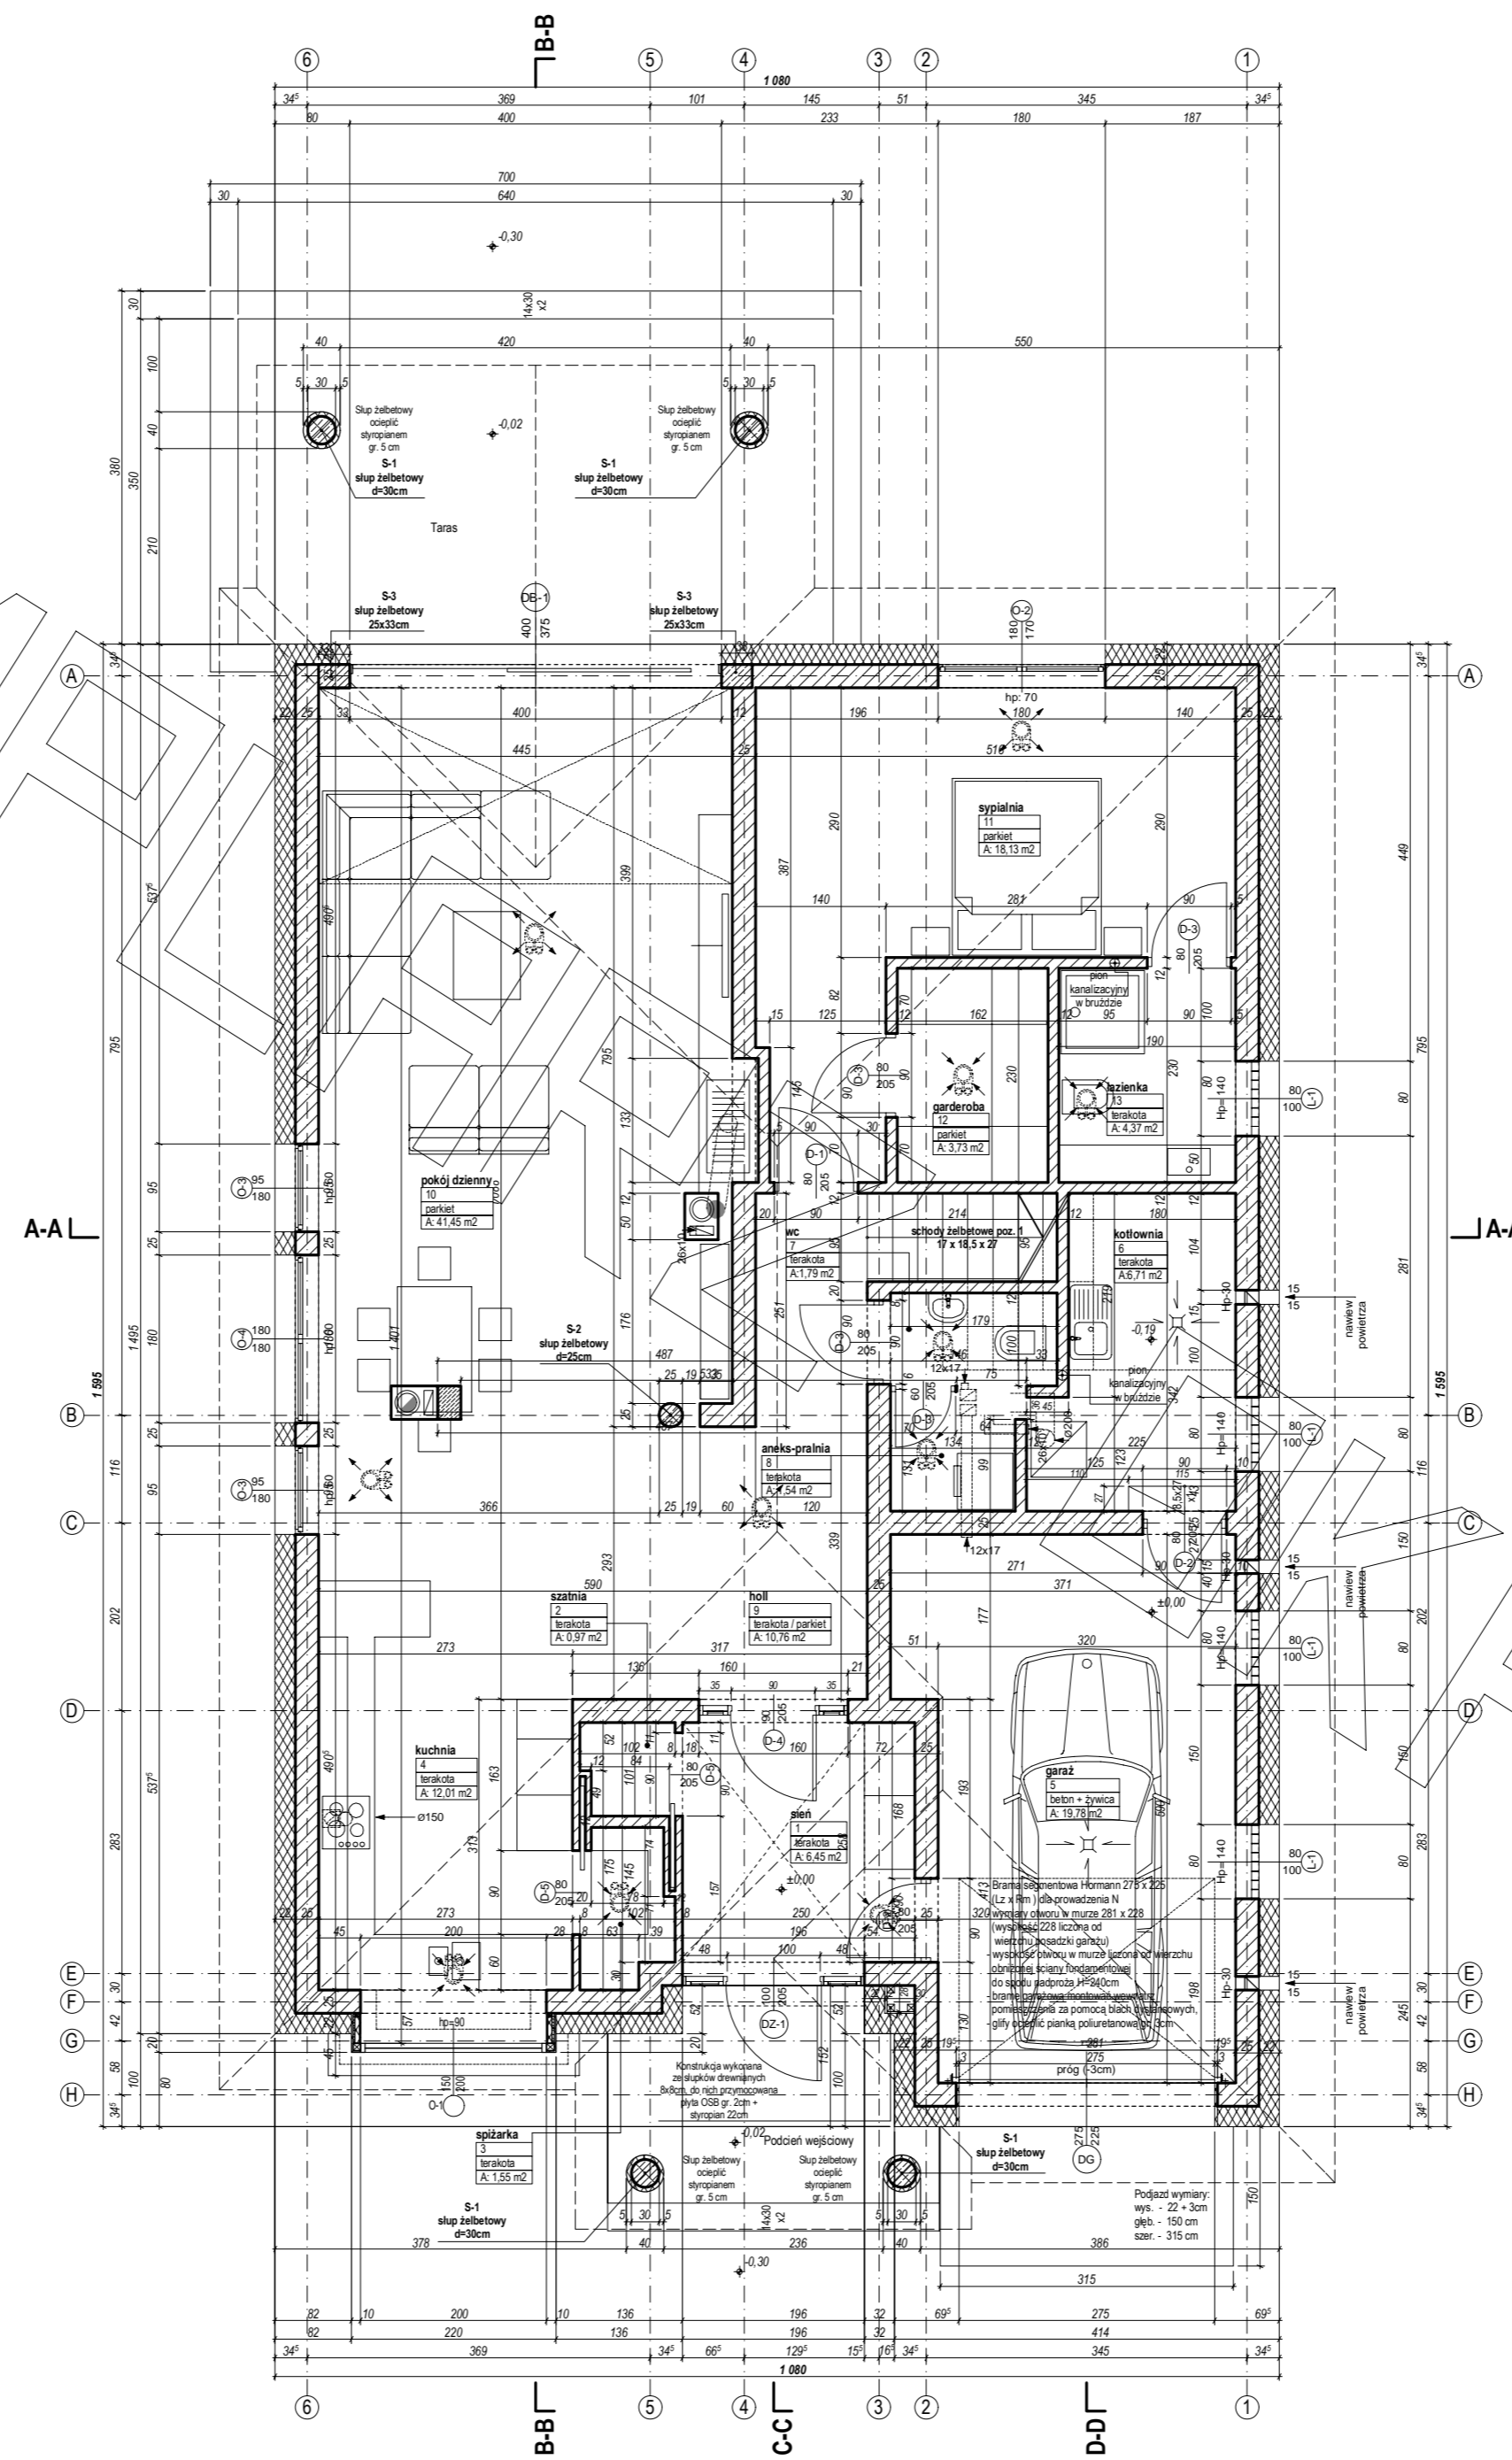

PRZEKRÓJ

nadproże łukowe 25x74cm
poz. NL-1

Portal wejściowy

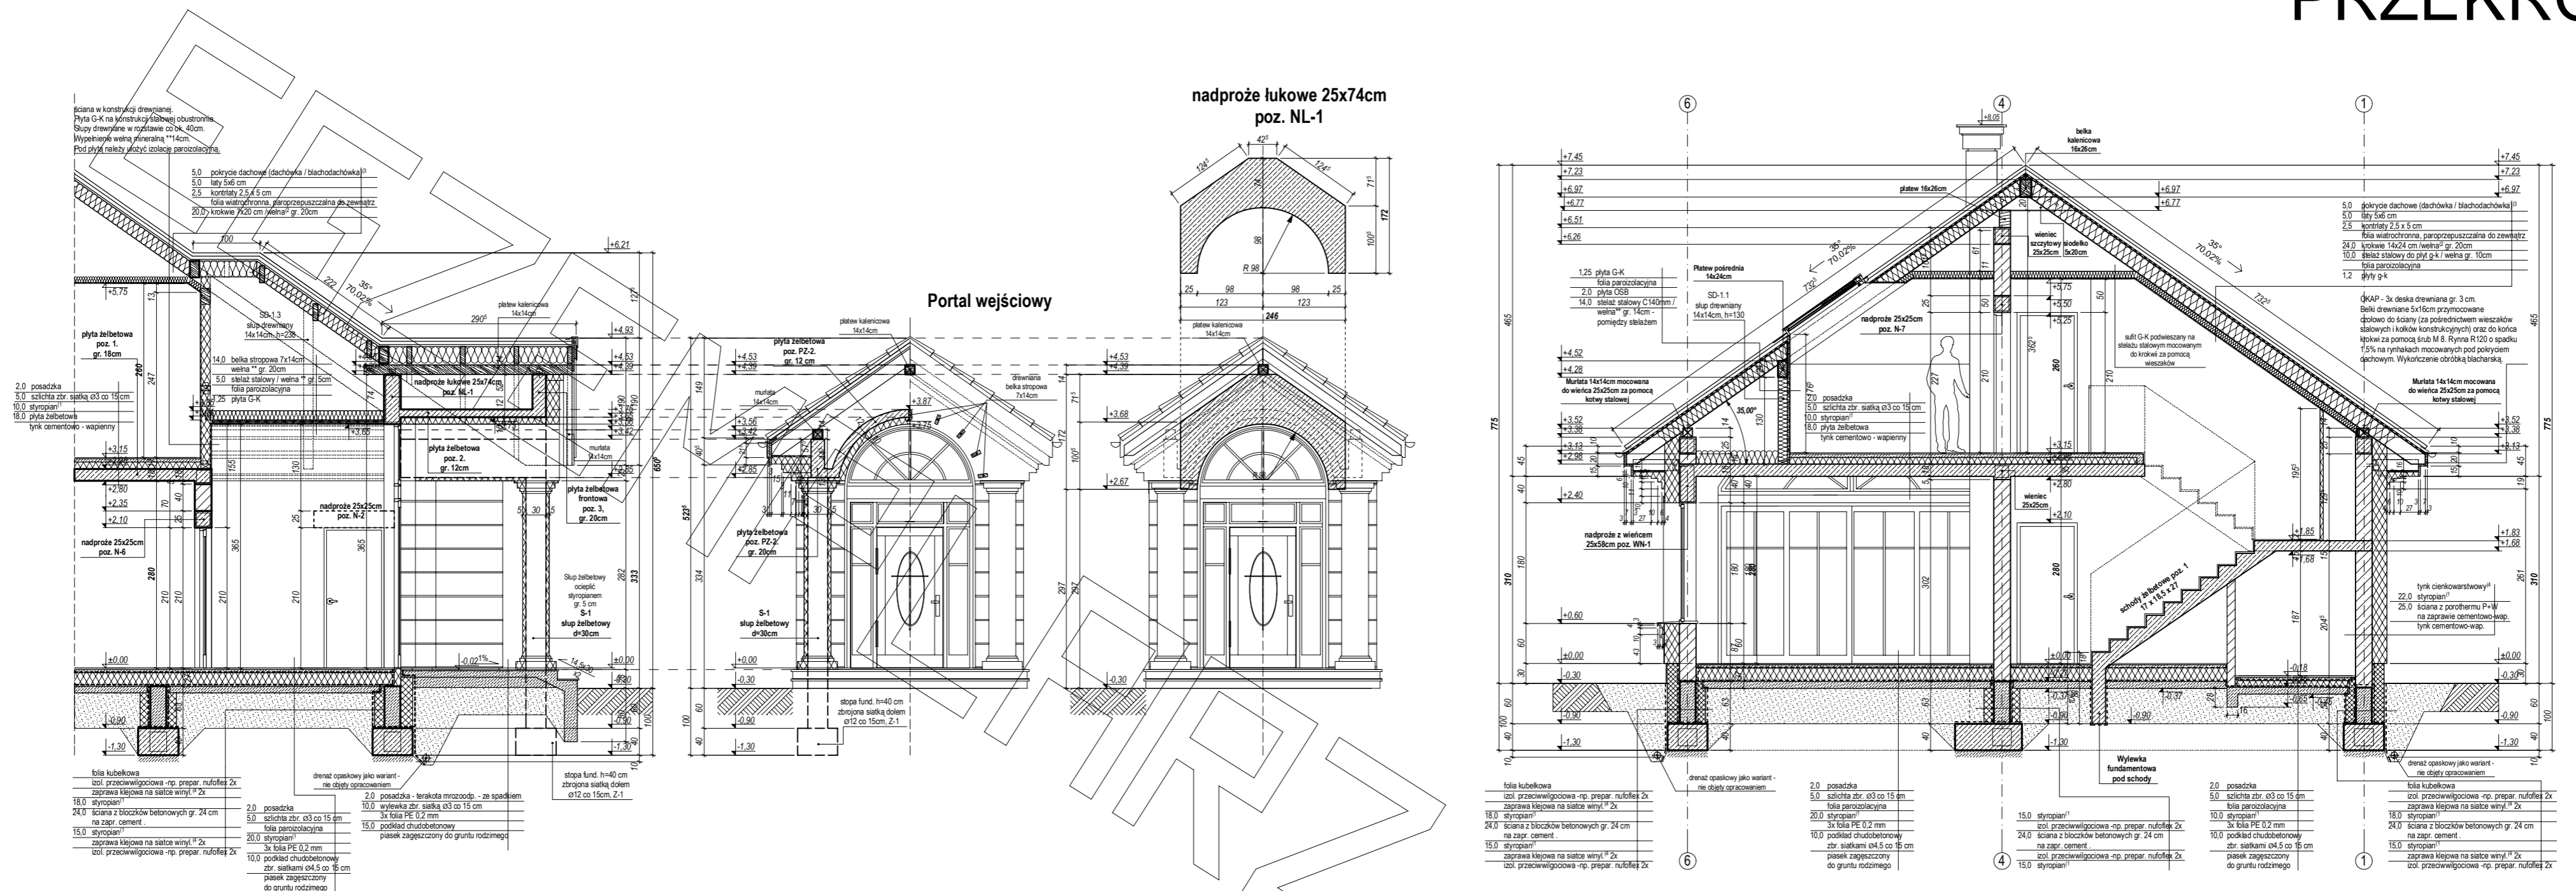

żelbetowe nadproże łukowe
25x54cm poz. NL-2

